


VYPRACOVAL	ing .arch. Michal Babák
OBJEDNATEL	Divadlo Pod Palmovkou

STUPEŇ	ZAMĚŘENÍ
DATUM	06/2017
MĚŘÍTKO	1:100

NÁZEV VÝKRESU	PŮDORYS MALÉ SCÉNY - mřížka	
AKCE	DIVADLO PP - ZAMĚŘENÍ JEVIŠTĚ	ČÍSLO VÝKRESU MS_001

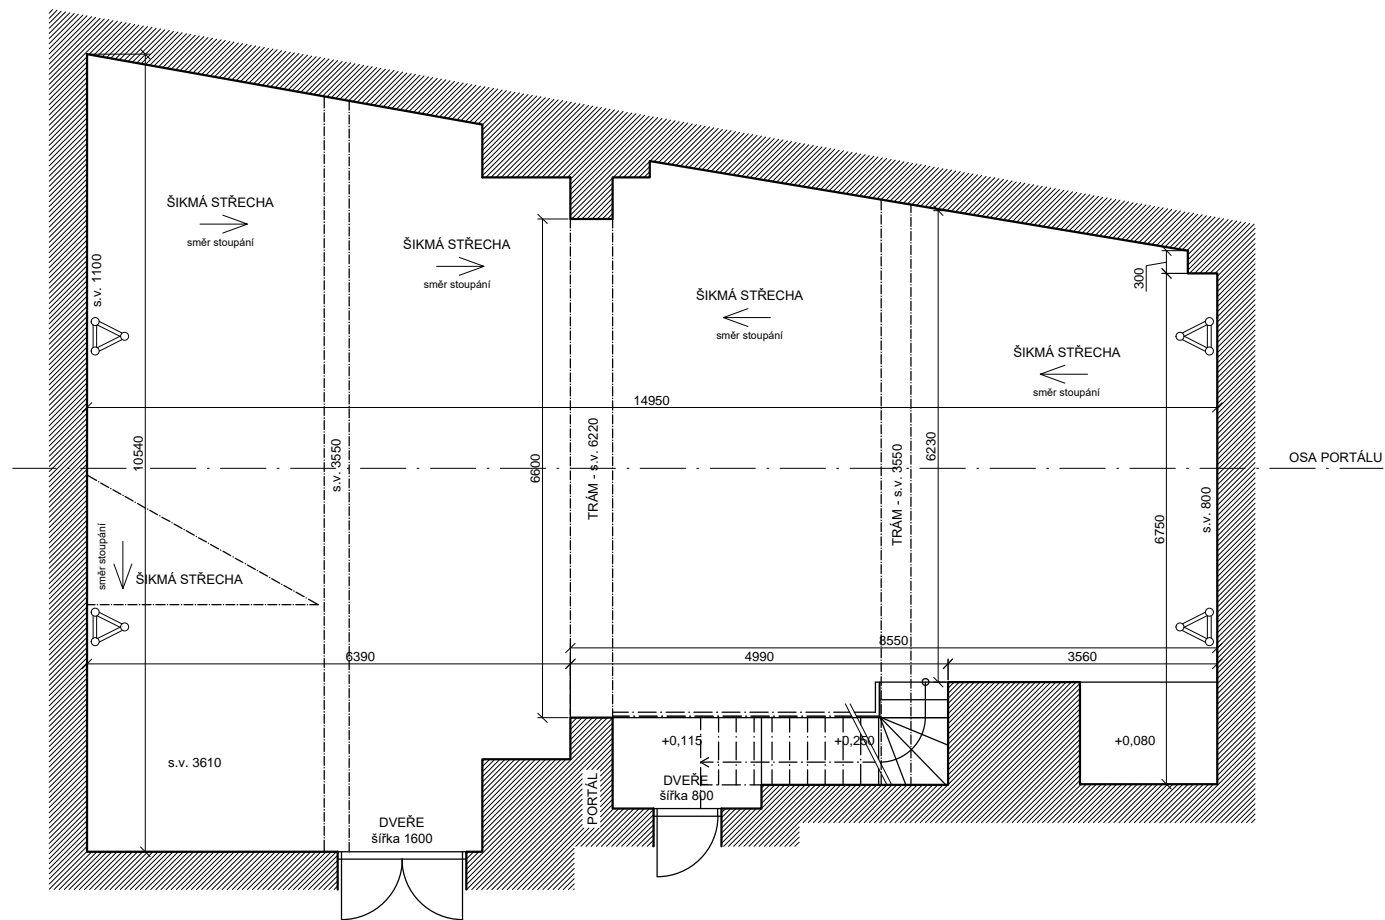

VYPRACOVAL ing .arch. Michal Babák

OBJEDNATEL Divadlo Pod Palmovkou

STUPEŇ ZAMĚŘENÍ

DATUM 06/2017

MĚŘÍTKO 1:100

NÁZEV VÝKRESU


PŮDORYS MALÉ SCÉNY - rozměry

AKCE

DIVADLO PP - ZAMĚŘENÍ JEVIŠTĚ

ČÍSLO VÝKRESU

MS 002

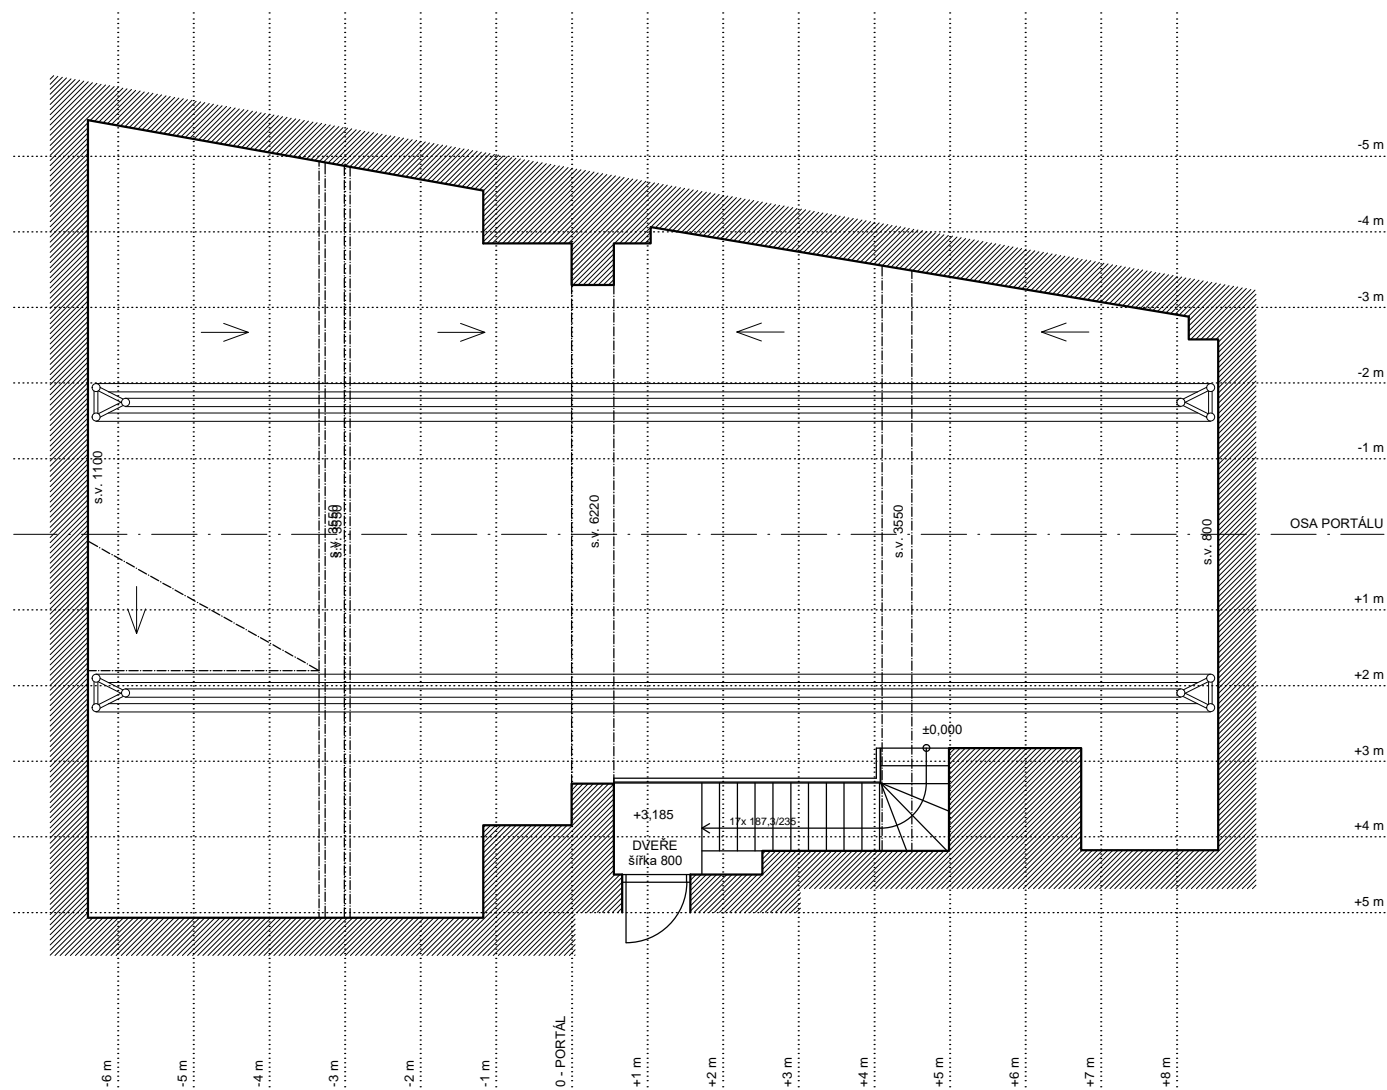

VYPRACOVAL ing .arch. Michal Babák

OBJEDNATEL Divadlo Pod Palmovkou

STUPEŇ ZAMĚŘENÍ

DATUM 06/2017

MĚŘÍTKO 1:100

NÁZEV VÝKRESU


PŮDORYS MALÉ SCÉNY - balkón

AKCE

DIVADLO PP - ZAMĚŘENÍ JEVIŠTĚ

ČÍSLO VÝKRESU


MS 003

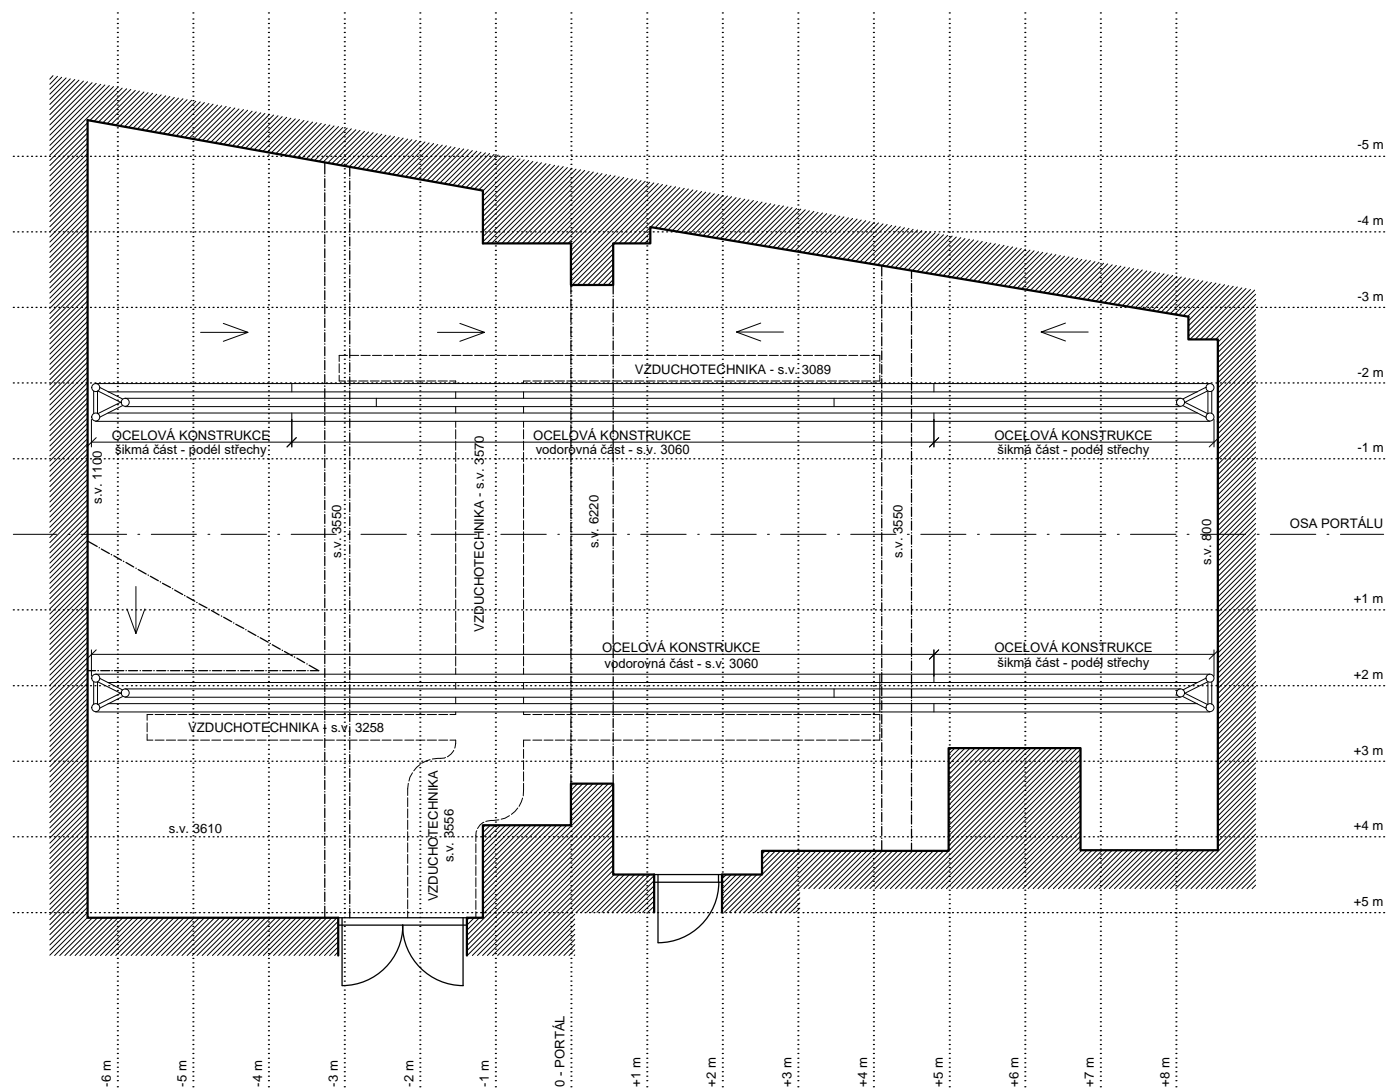

VYPRACOVAL	ing .arch. Michal Babák
OBJEDNATEL	Divadlo Pod Palmovkou

STUPEŇ	ZAMĚŘENÍ
DATUM	06/2017
MĚŘÍTKO	1:100

NÁZEV VÝKRESU	PŮDORYS MALÉ SCÉNY - konstrukce nad podlahou	
AKCE	DIVADLO PP - ZAMĚŘENÍ JEVIŠTĚ	ČÍSLO VÝKRESU MS 004

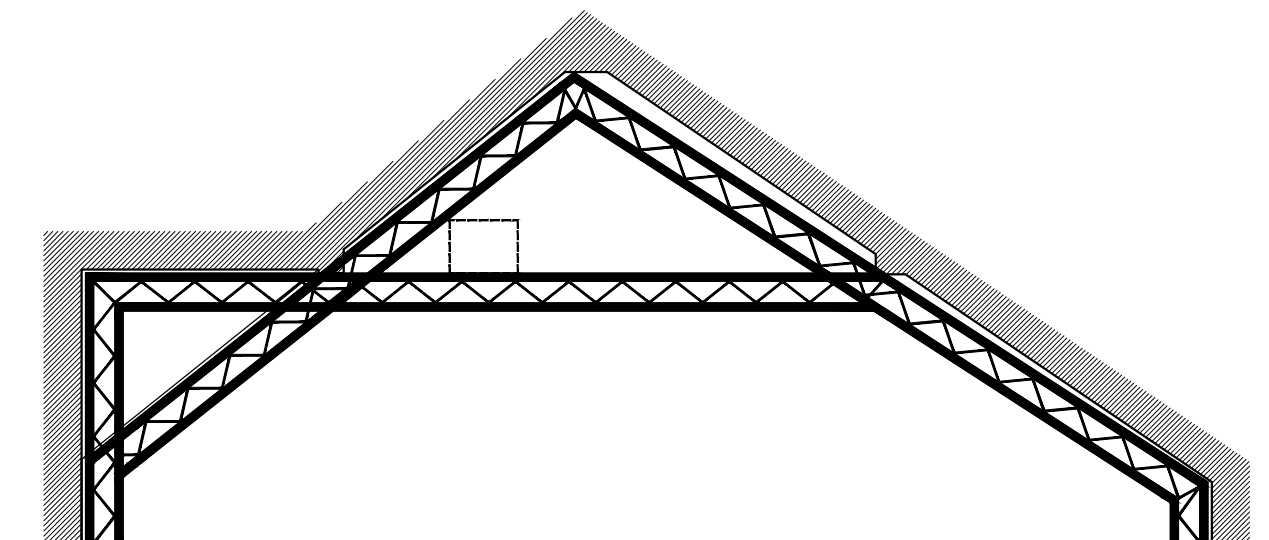

VYPRACOVAL ing .arch. Michal Babák

OBJEDNATEL Divadlo Pod Palmovkou

STUPEŇ ZAMĚŘENÍ

DATUM 06/2017

MĚŘÍTKO 1:100

NÁZEV VÝKRESU

PŮDORYS MALÉ SCÉNY - podélný řez

AKCE

DIVADLO PP - ZAMĚŘENÍ JEVIŠTĚ

ČÍSLO VÝKRESU

MS 005