

- TAH č.1
- TAH č.2
- TAH č.3
- TAH č.4
- TAH č.5
- TAH č.6
- TAH č.7

SVĚTELNÁ RAMPA č.1

- TAH č.8
- TAH č.9
- TAH č.10
- TAH č.11
- TAH č.12
- TAH č.13

SVĚTELNÁ RAMPA č.2


- TAH č.14
- TAH č.15
- TAH č.16
- TAH č.17
- TAH č.18
- TAH č.19
- TAH č.20

SVĚTELNÁ RAMPA č.3

VYPRACOVAL ing. arch. Michal Babák  
 OBJEDNATEL Divadlo Pod Palmovkou

STUPEŇ ZAMĚŘENÍ  
 DATUM 06/2017  
 MĚŘÍTKO 1:100


NÁZEV VÝKRESU **PŮDORYS JEVIŠTĚ - mřížka**  
 AKCE **DIVADLO PP - ZAMĚŘENÍ JEVIŠTĚ** ČÍSLO VÝKRESU **HS\_001**

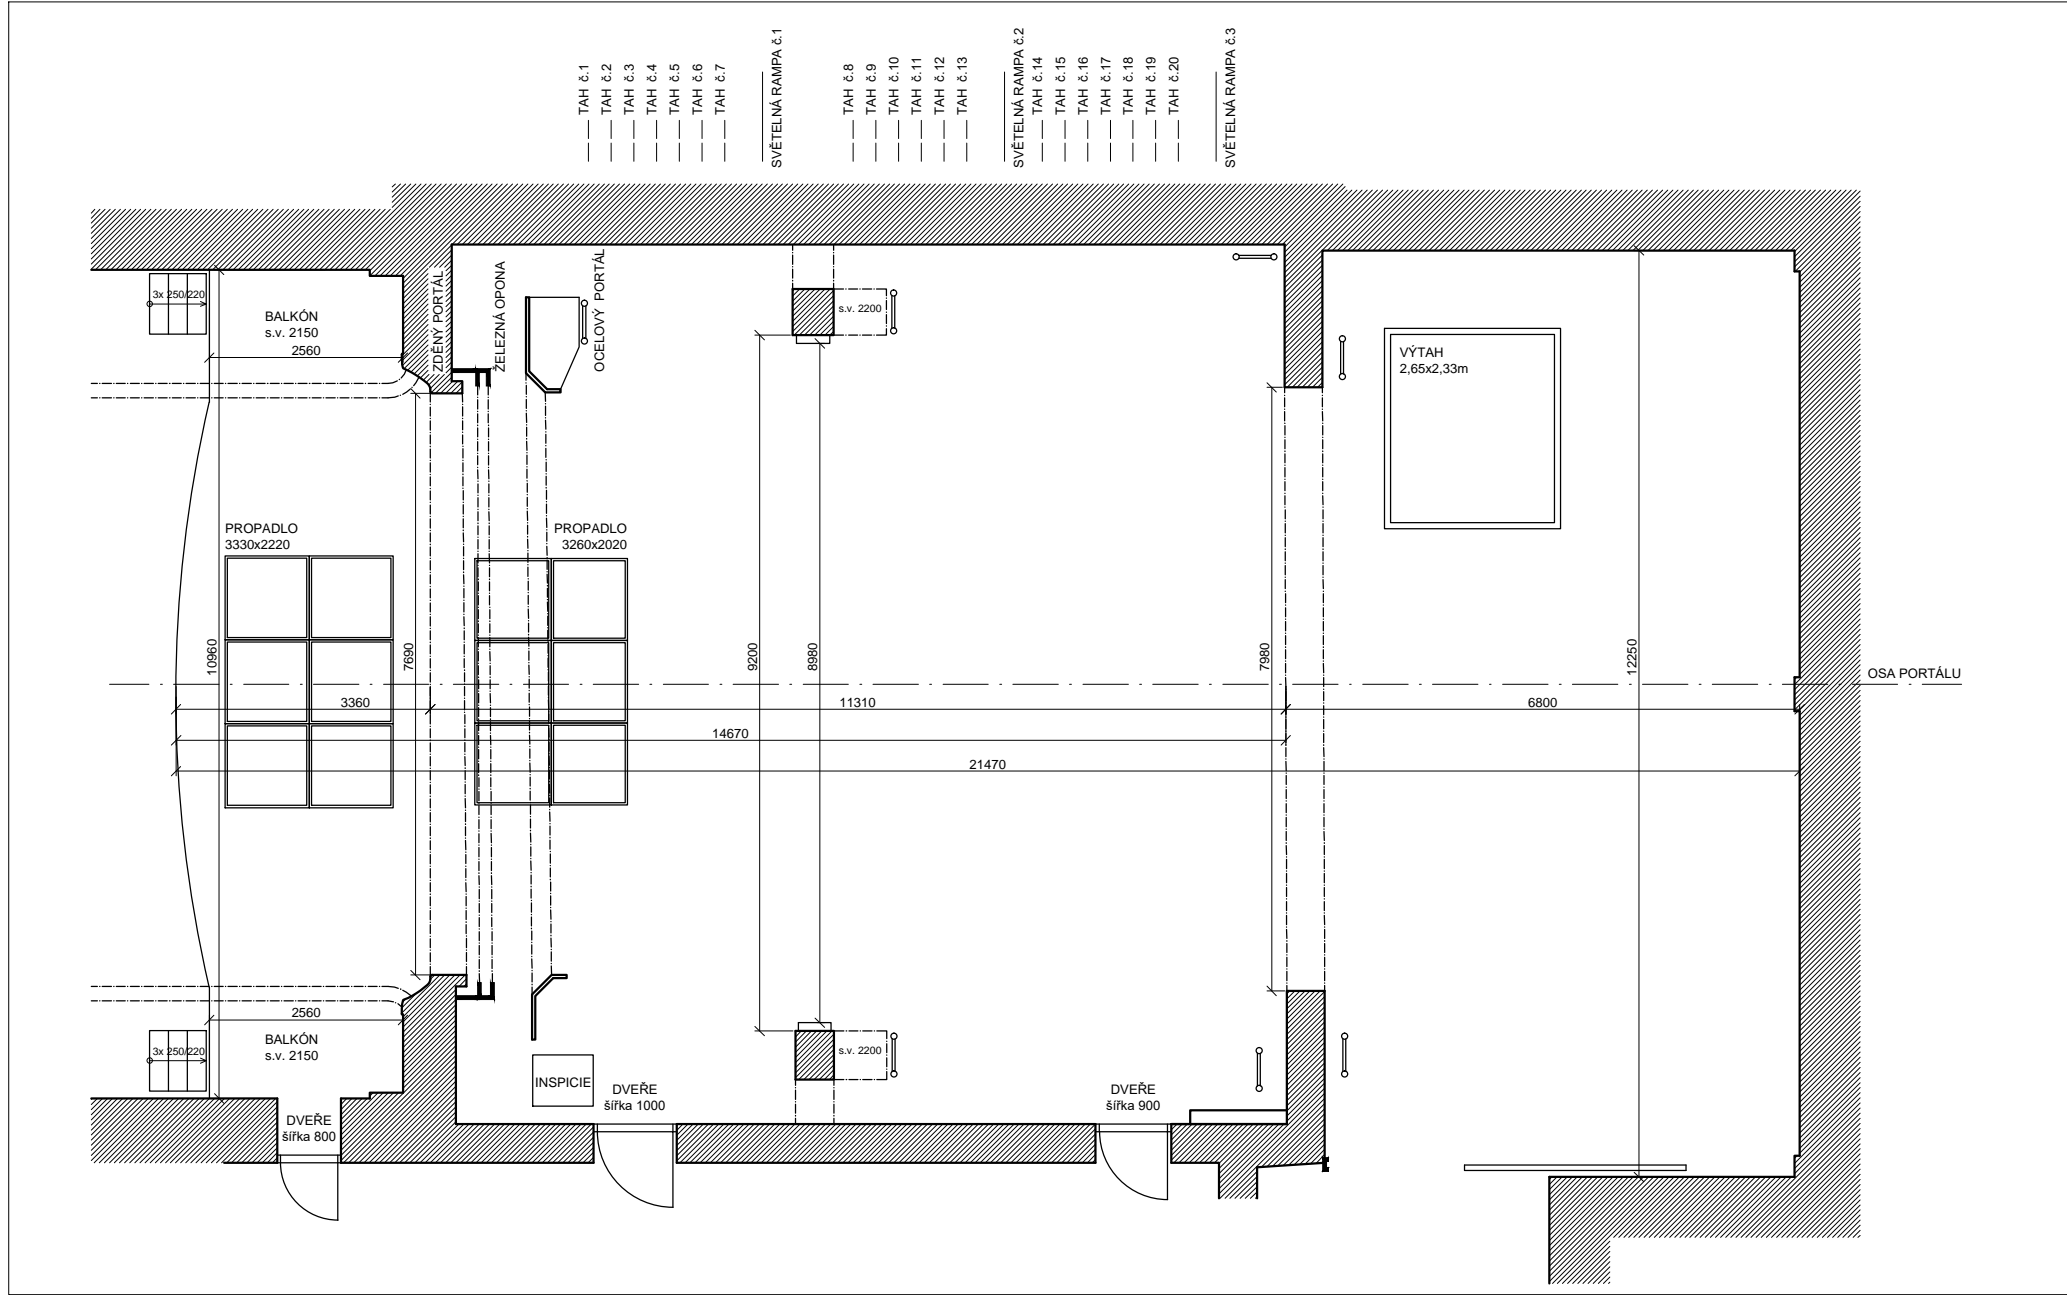

VYPRACOVAL ing. arch. Michal Babák  
 OBJEDNATEL Divadlo Pod Palmovkou

STUPEŇ ZAMĚŘENÍ  
 DATUM 06/2017  
 MĚŘÍTKO 1:100


NÁZEV VÝKRESU  
**PŮDORYS JEVIŠTĚ - rozměry**  
 AKCE **DIVADLO PP - ZAMĚŘENÍ JEVIŠTĚ** ČÍSLO VÝKRESU **HS 002**

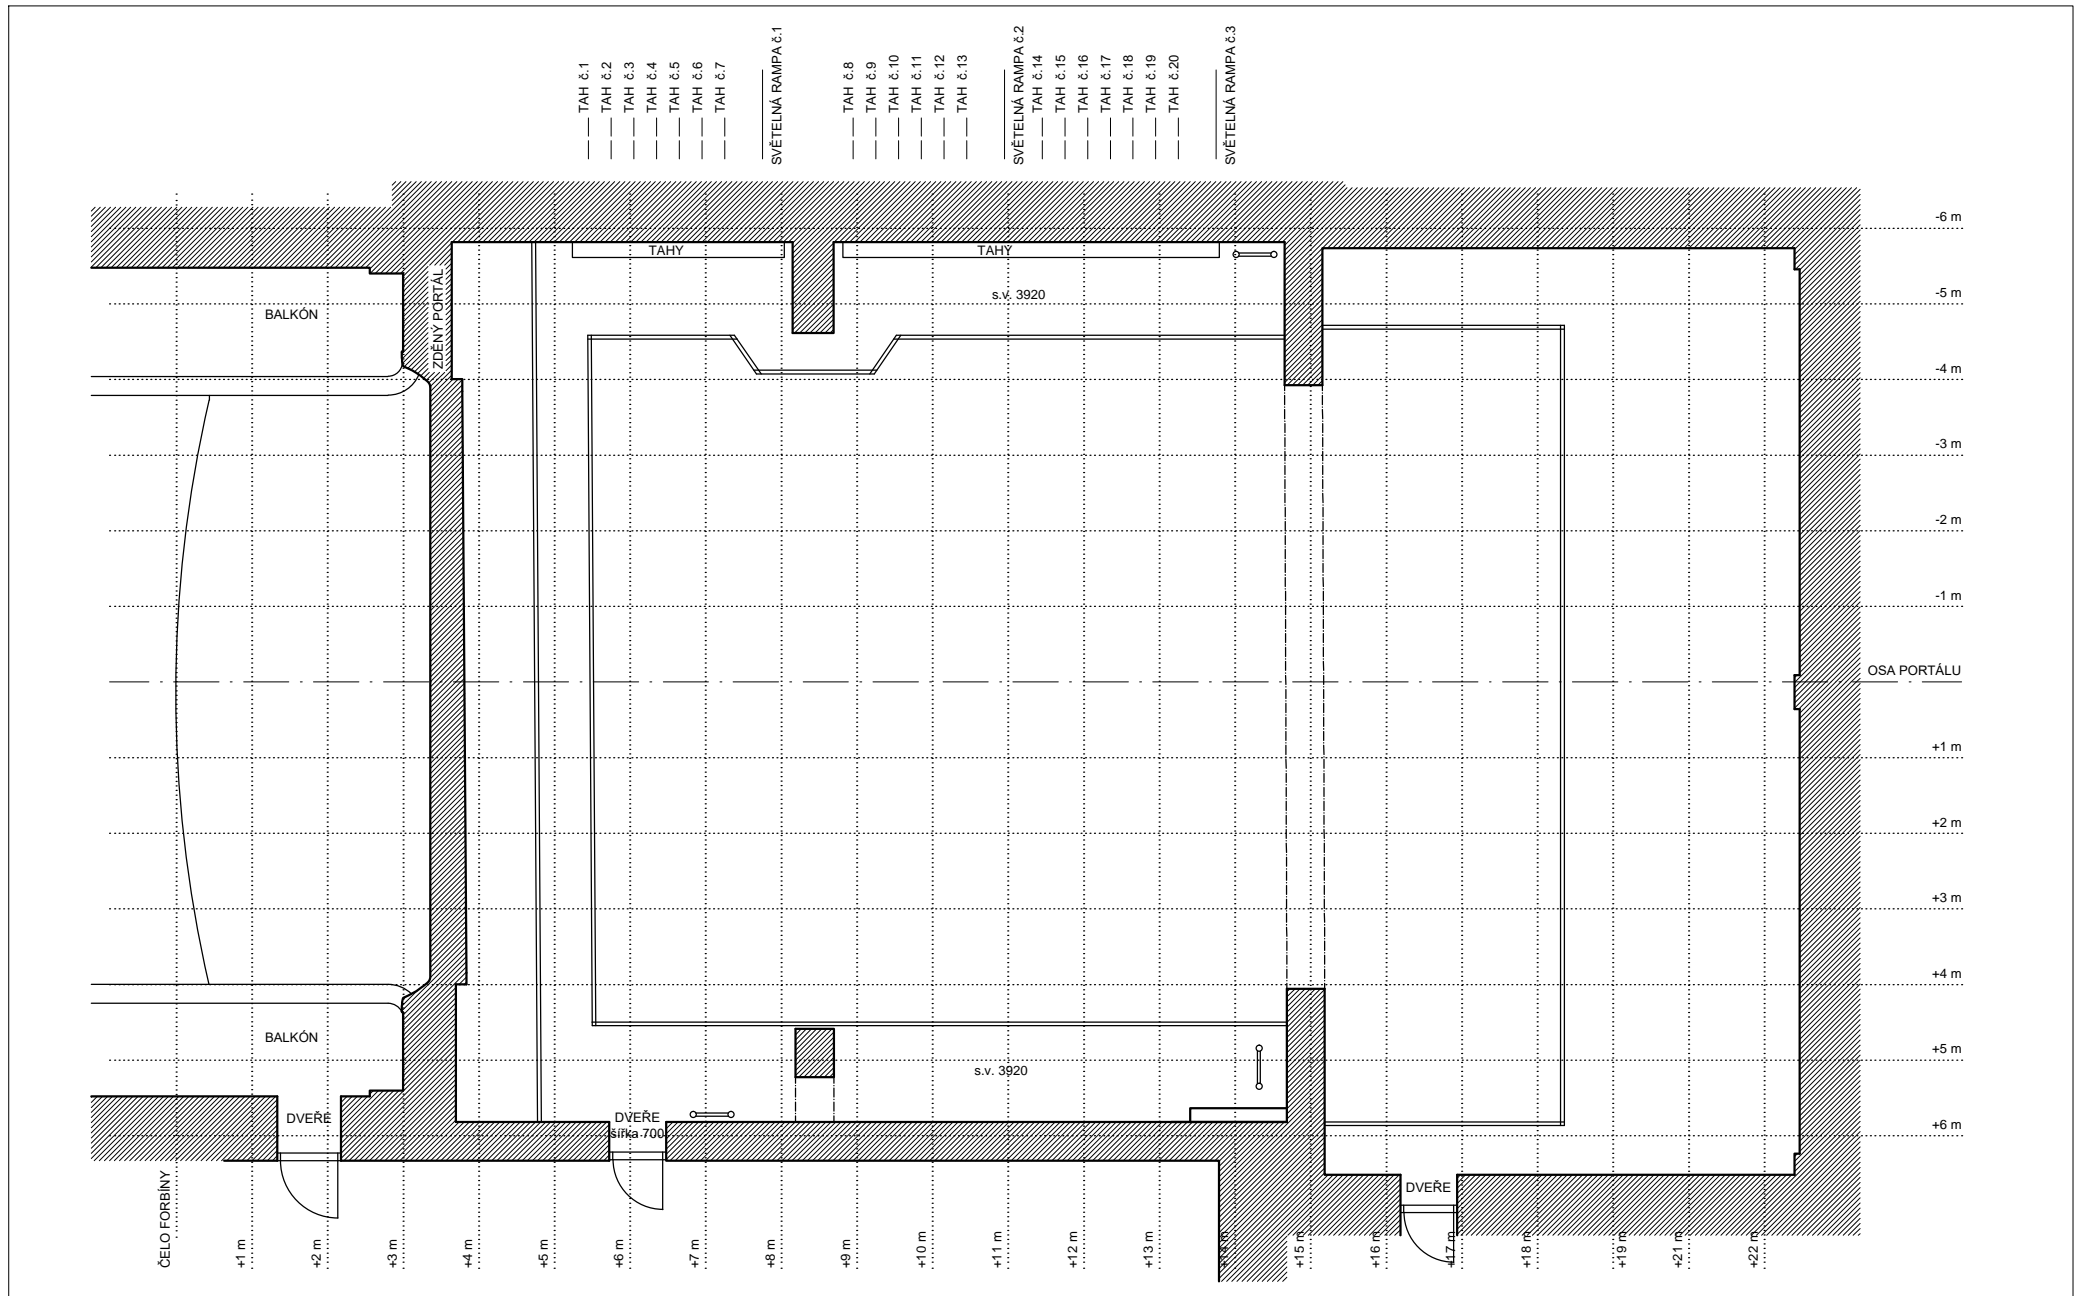

VYPRACOVAL	ing. arch. Michal Babák
OBJEDNATEL	Divadlo Pod Palmovkou

STUPEŇ	ZAMĚŘENÍ
DATUM	06/2017
MĚŘÍTKO	1:100


NÁZEV VÝKRESU	PŮDORYS I. OCHOZ - mřížka	
AKCE	DIVADLO PP - ZAMĚŘENÍ JEVIŠTĚ	ČÍSLO VÝKRESU HS 003

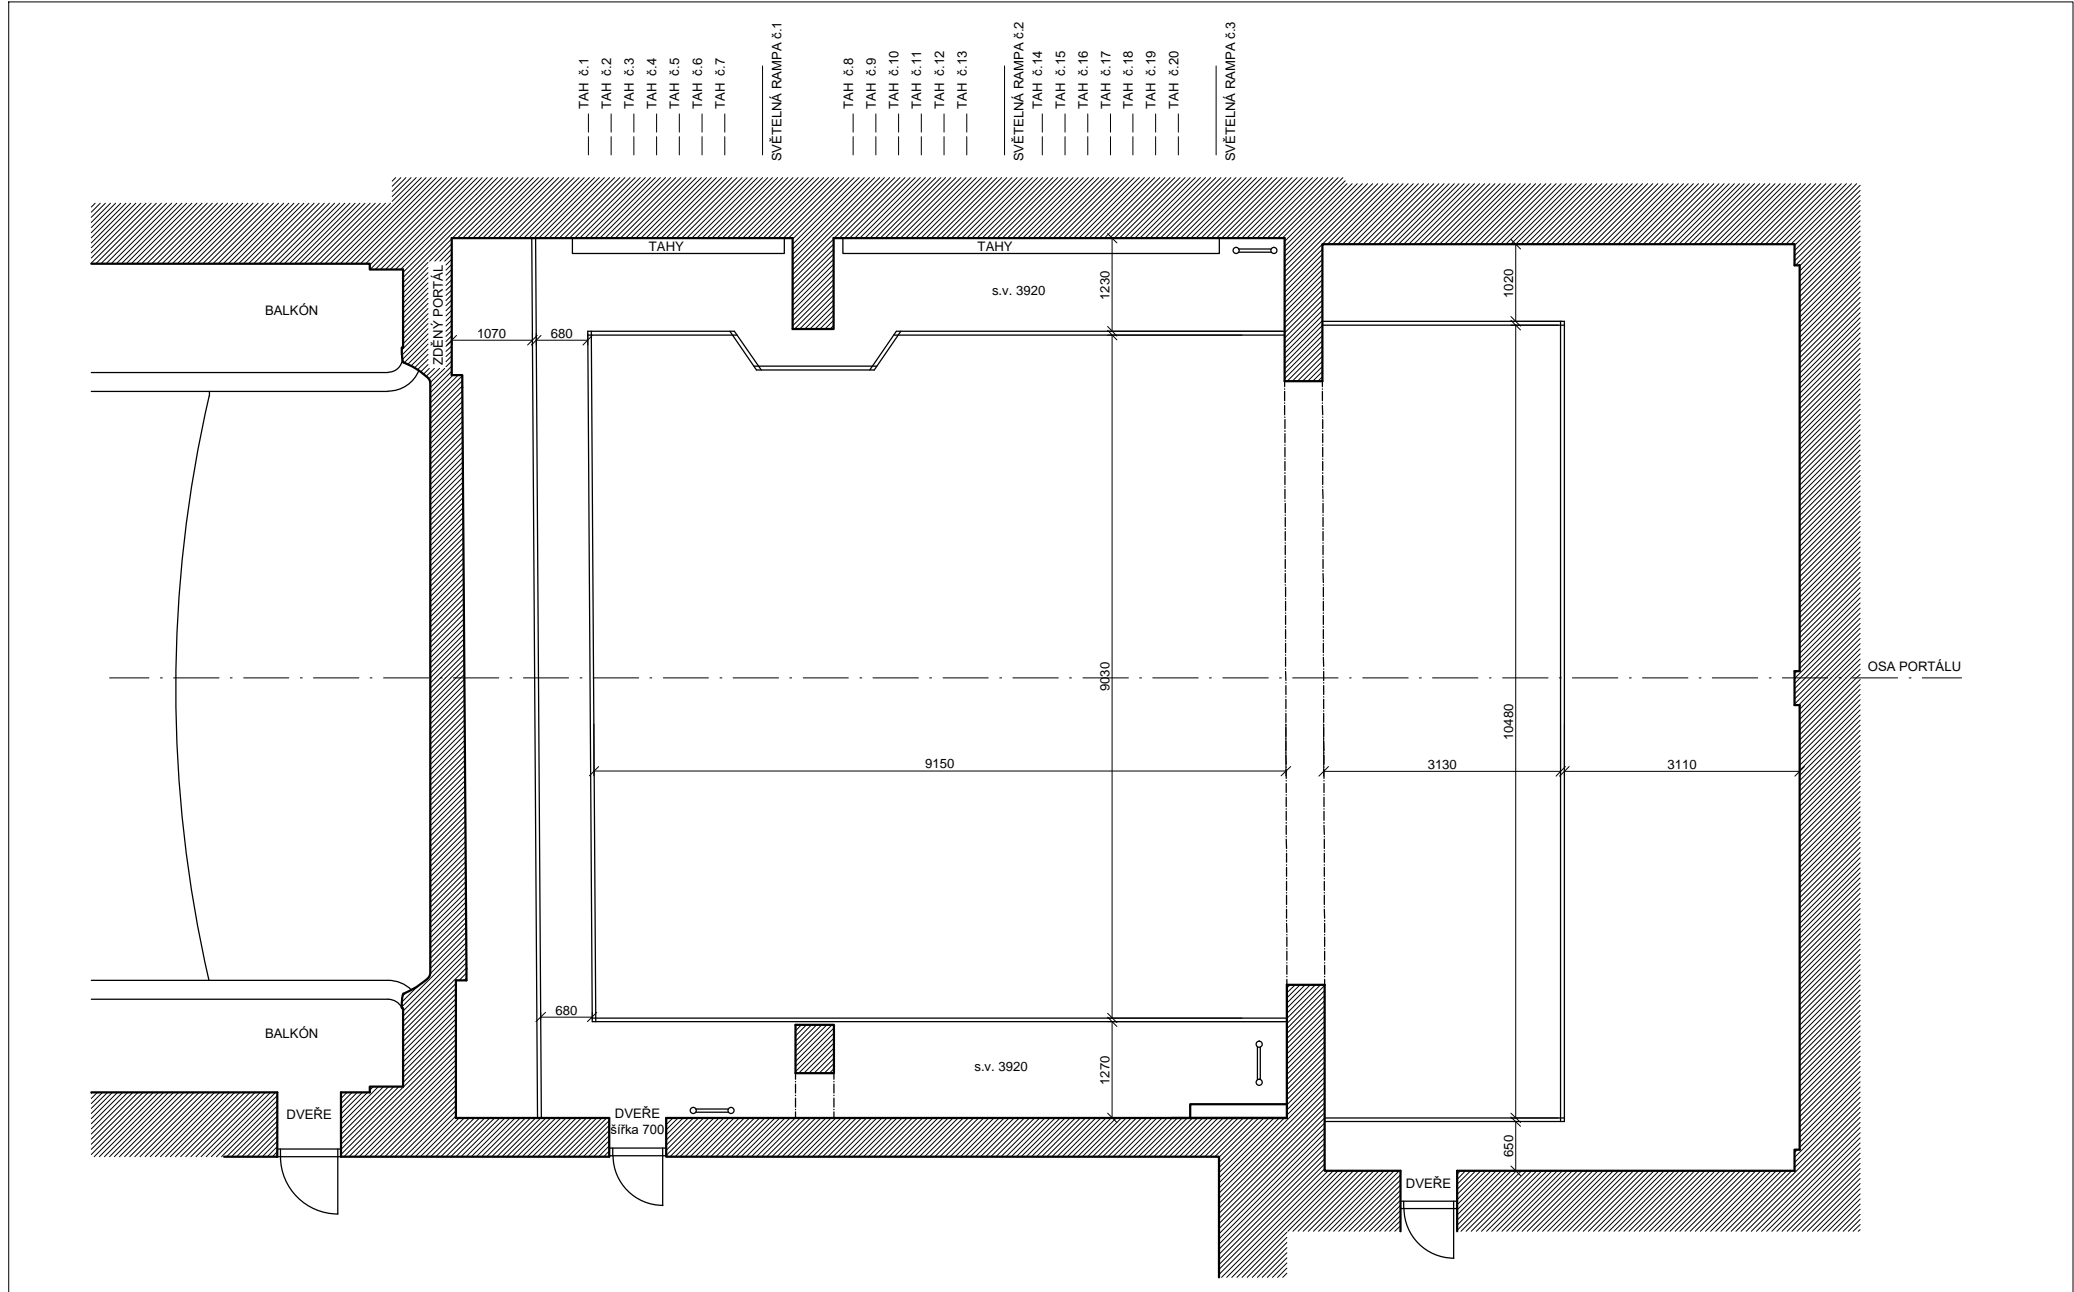

VYPRACOVAL ing. arch. Michal Babák  
 OBJEDNATEL Divadlo Pod Palmovkou

STUPEŇ ZAMĚŘENÍ  
 DATUM 06/2017  
 MĚŘÍTKO 1:100


NÁZEV VÝKRESU  
**PŮDORYS I. OCHOZ - rozměry**  
 AKCE **DIVADLO PP - ZAMĚŘENÍ JEVIŠTĚ** ČÍSLO VÝKRESU **HS 004**

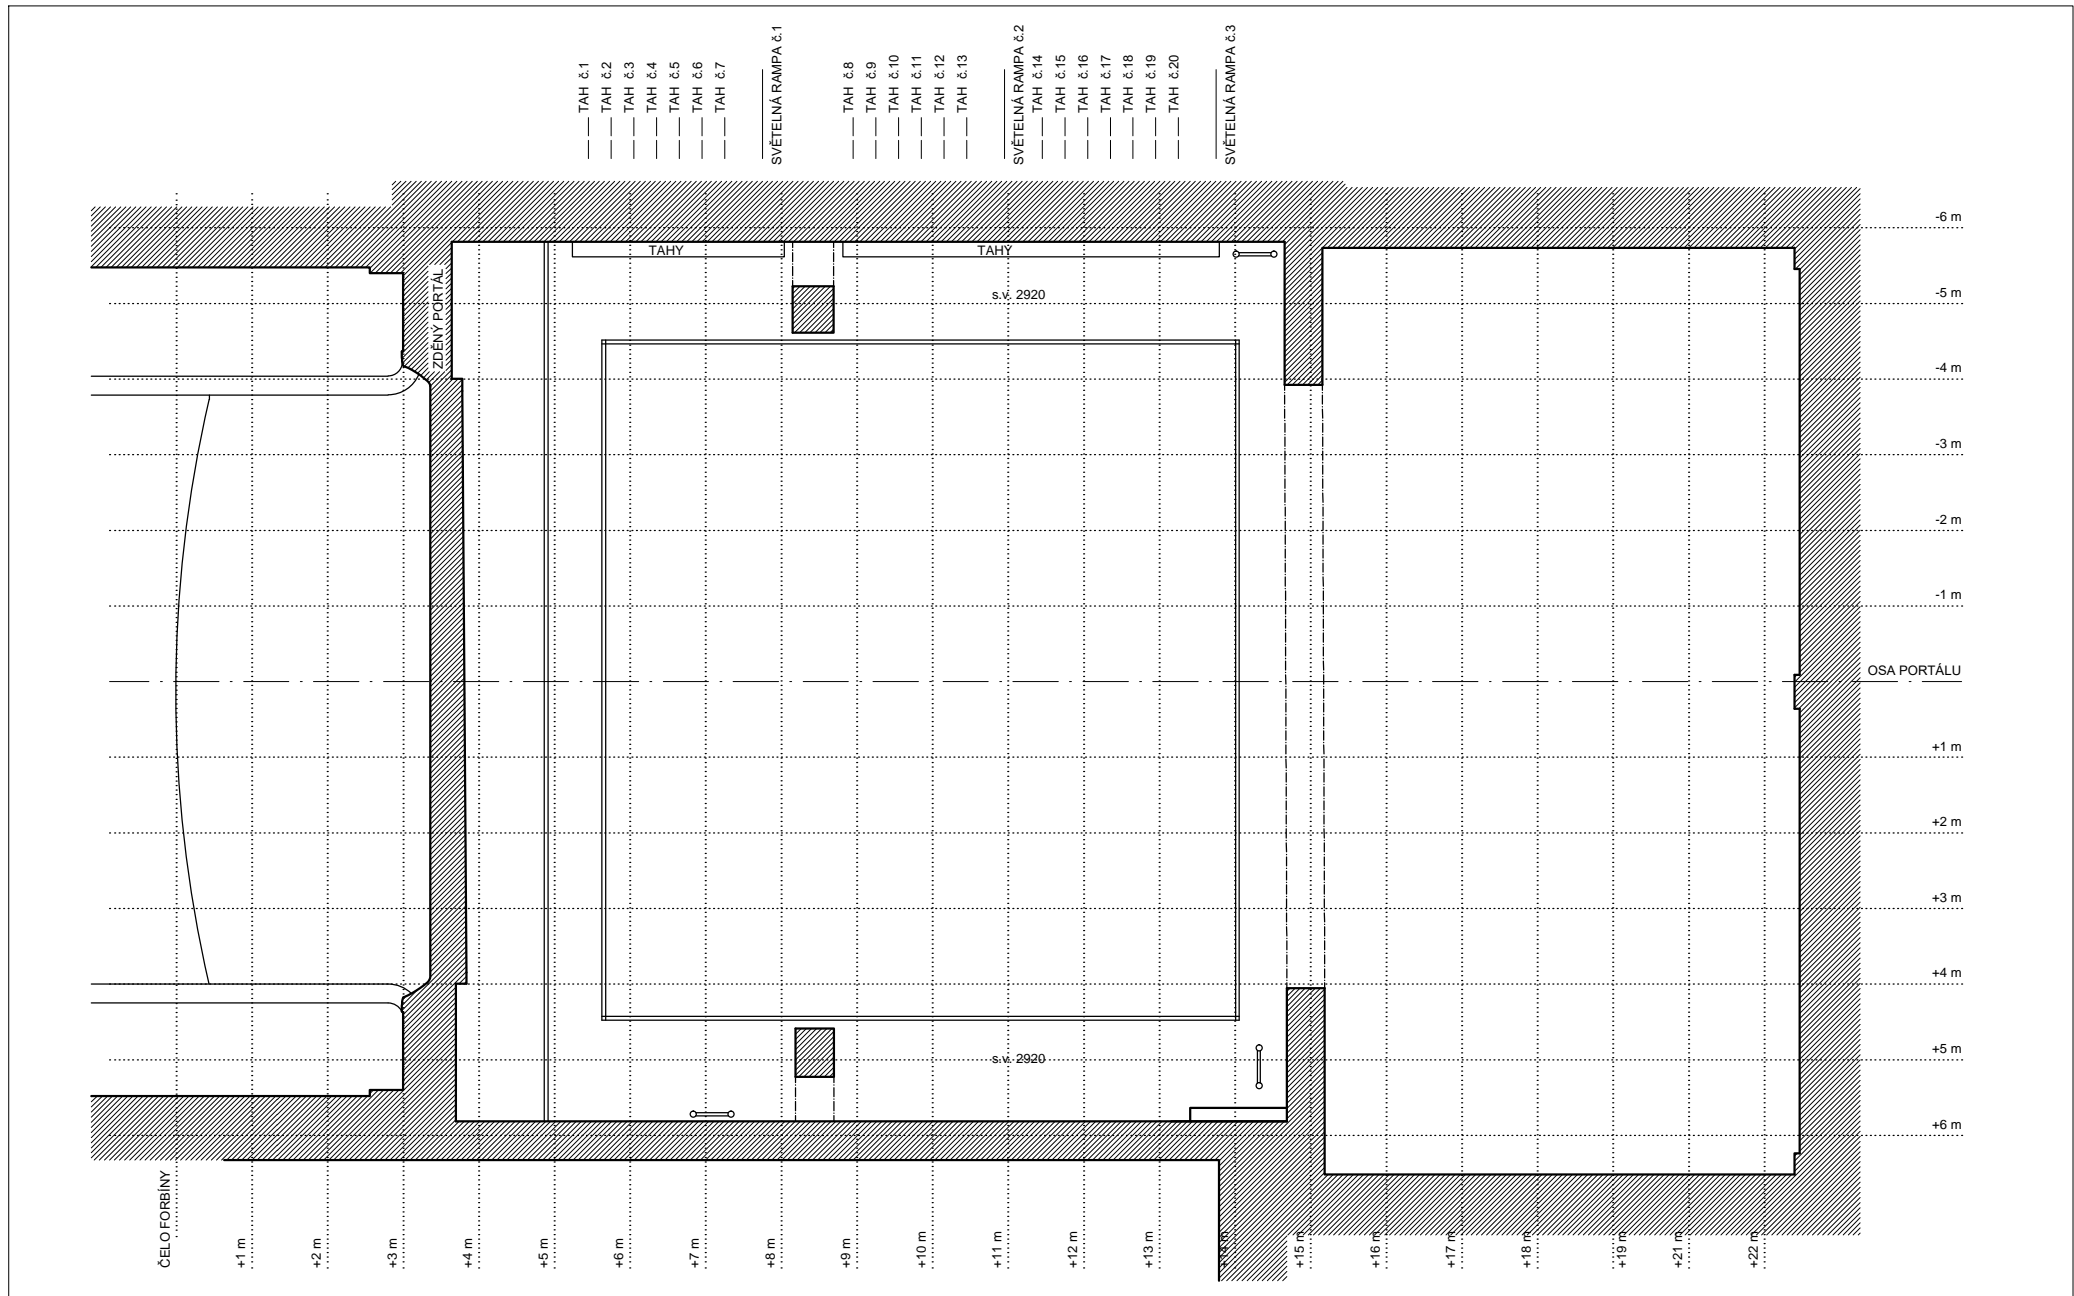

VYPRACOVAL ing. arch. Michal Babák  
 OBJEDNATEL Divadlo Pod Palmovkou

STUPEŇ ZAMĚŘENÍ  
 DATUM 06/2017  
 MĚŘÍTKO 1:100

NÁZEV VÝKRESU  
**PŮDORYS II. OCHOZ - mřížka**  
 AKCE **DIVADLO PP - ZAMĚŘENÍ JEVIŠTĚ**  
 ČÍSLO VÝKRESU **HS 005**

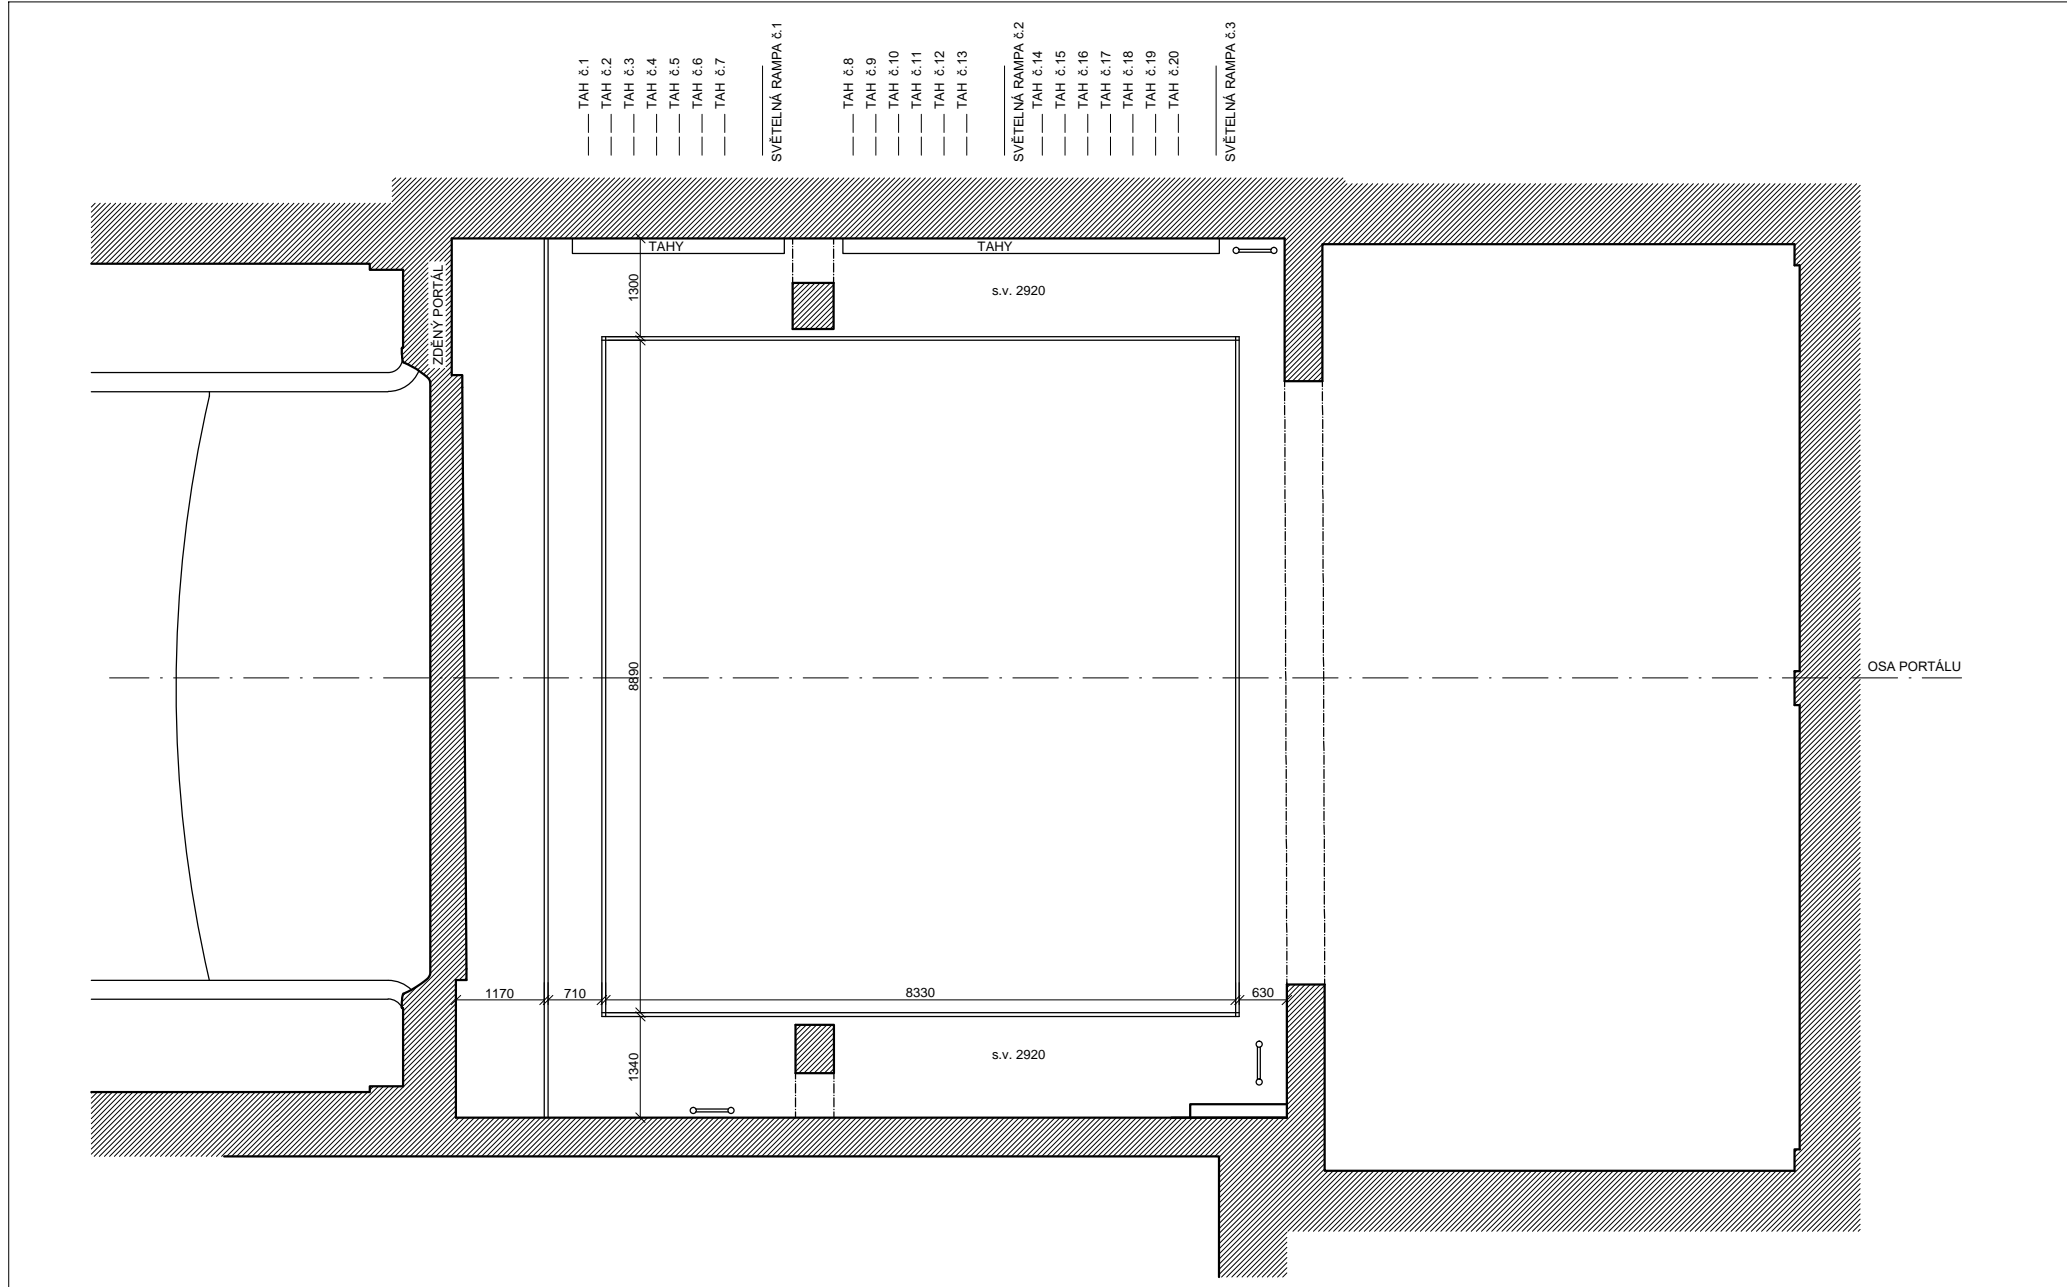

- TAH č.1
- TAH č.2
- TAH č.3
- TAH č.4
- TAH č.5
- TAH č.6
- TAH č.7

SVĚTELNÁ RAMPA č.1

- TAH č.8
- TAH č.9
- TAH č.10
- TAH č.11
- TAH č.12
- TAH č.13

SVĚTELNÁ RAMPA č.2

- TAH č.14
- TAH č.15
- TAH č.16
- TAH č.17
- TAH č.18
- TAH č.19
- TAH č.20


SVĚTELNÁ RAMPA č.3

VYPRACOVAL	ing .arch. Michal Babák
OBJEDNATEL	Divadlo Pod Palmovkou

STUPEŇ	ZAMĚŘENÍ
DATUM	06/2017
MĚŘÍTKO	1:100

NÁZEV VÝKRESU	<b>PŮDORYS II. OCHOZ - rozměry</b>		
AKCE			
<b>DIVADLO PP - ZAMĚŘENÍ JEVIŠTĚ</b>		ČÍSLO VÝKRESU	<b>HS 006</b>



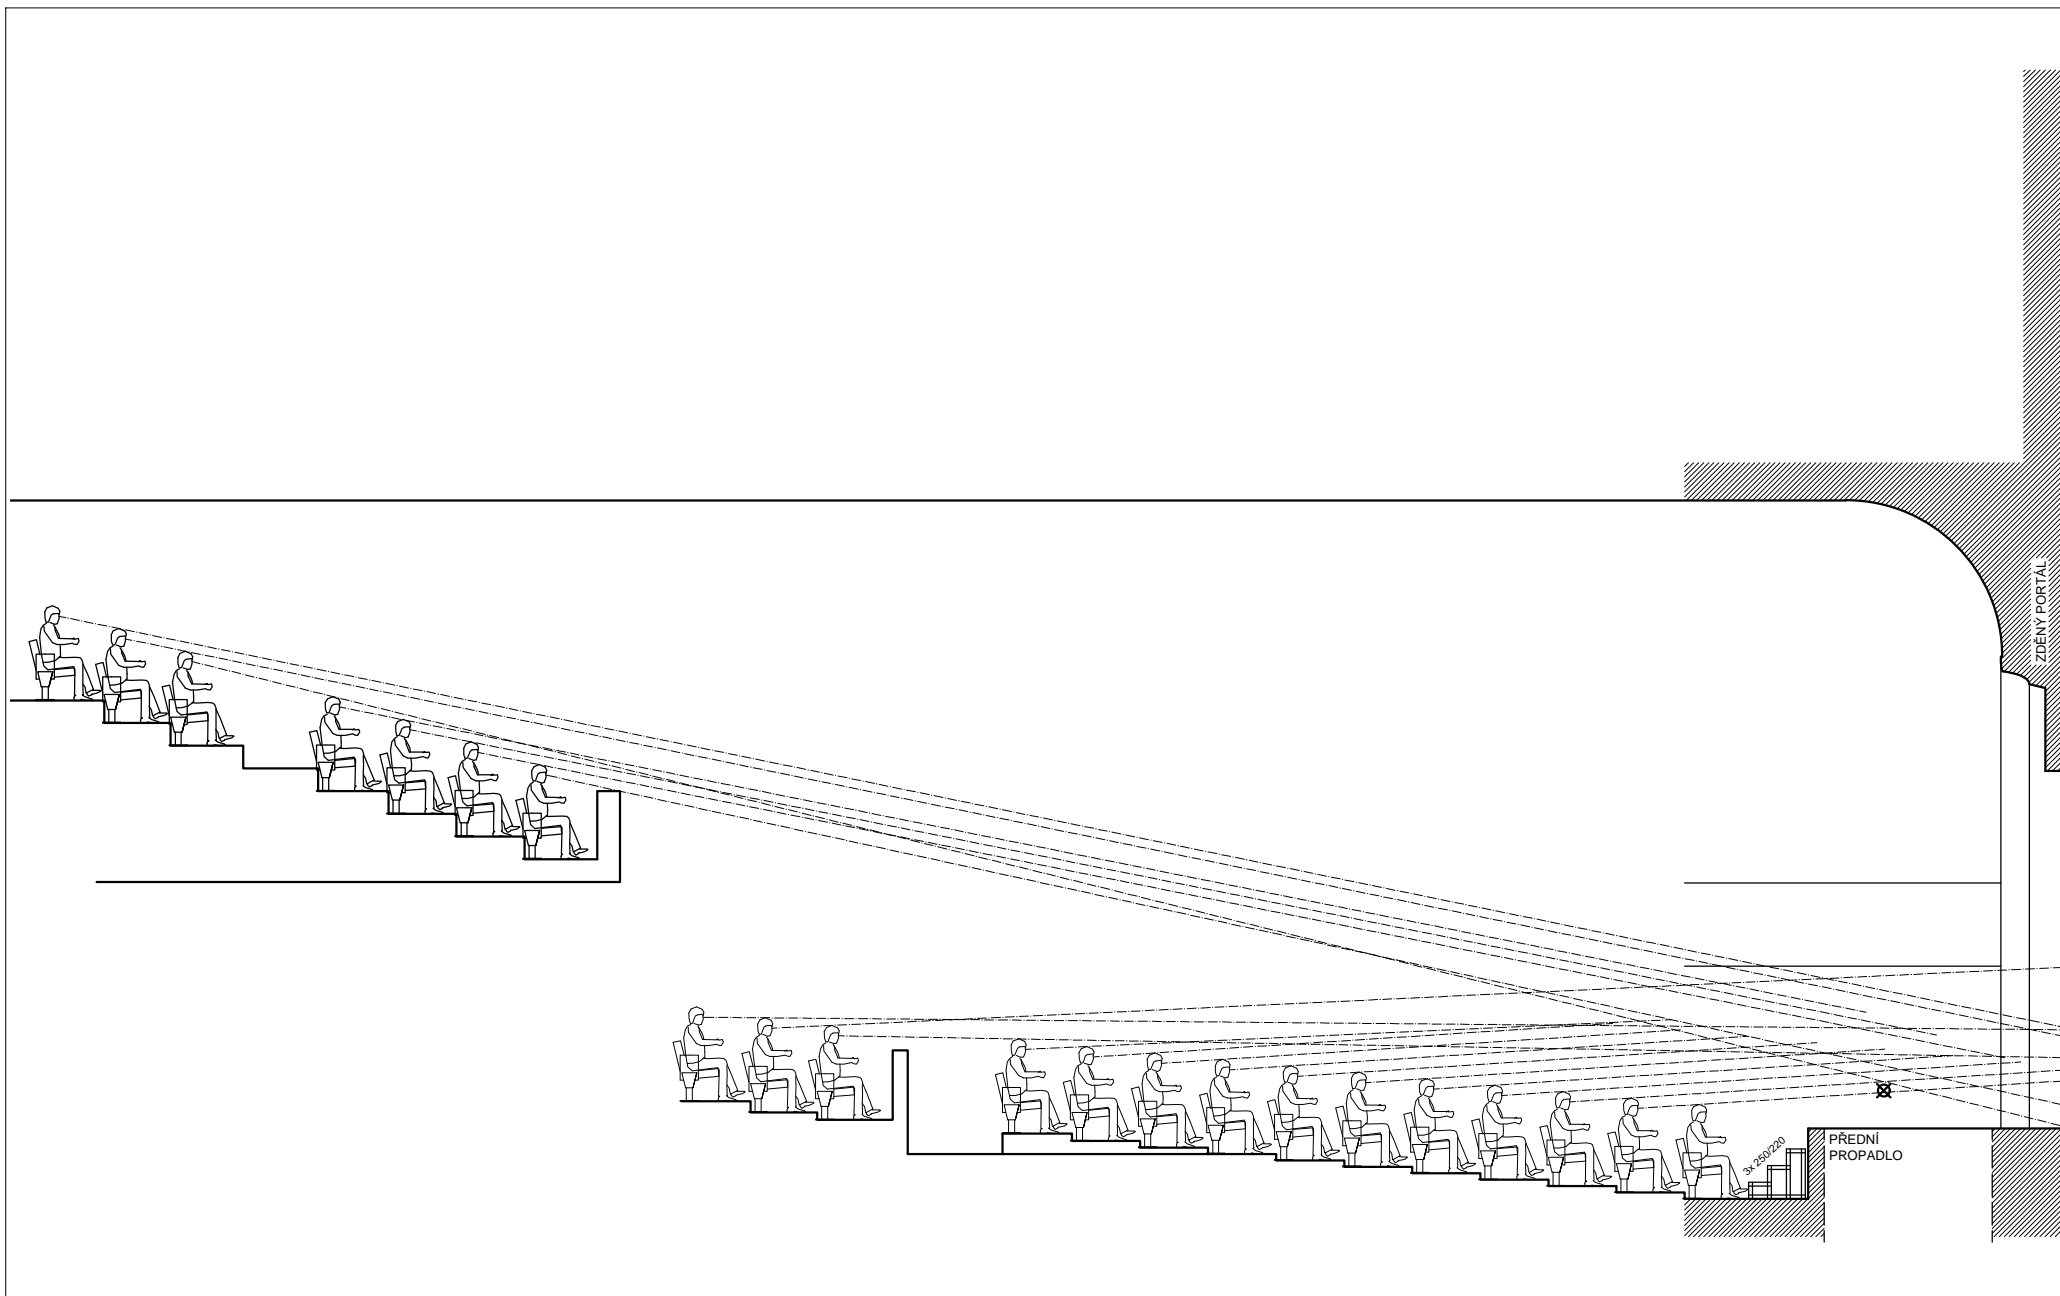

VYPRACOVAL	ing .arch. Michal Babák
OBJEDNATEL	Divadlo Pod Palmovkou

STUPEŇ	ZAMĚŘENÍ
DATUM	06/2017
MĚŘÍTKO	1:100

NÁZEV VÝKRESU	<b>ŘEZ HLEDIŠTĚM - POHLEDOVÉ SMĚRY</b>	
AKCE	<b>DIVADLO PP - ZAMĚŘENÍ JEVIŠTĚ</b>	ČÍSLO VÝKRESU
		<b>HS 008</b>