


Landeshauptstadt
Stuttgart

STUTTGART



Gemarkung Plieningen
Flur

BÜRGER SERVICE
BAUEN

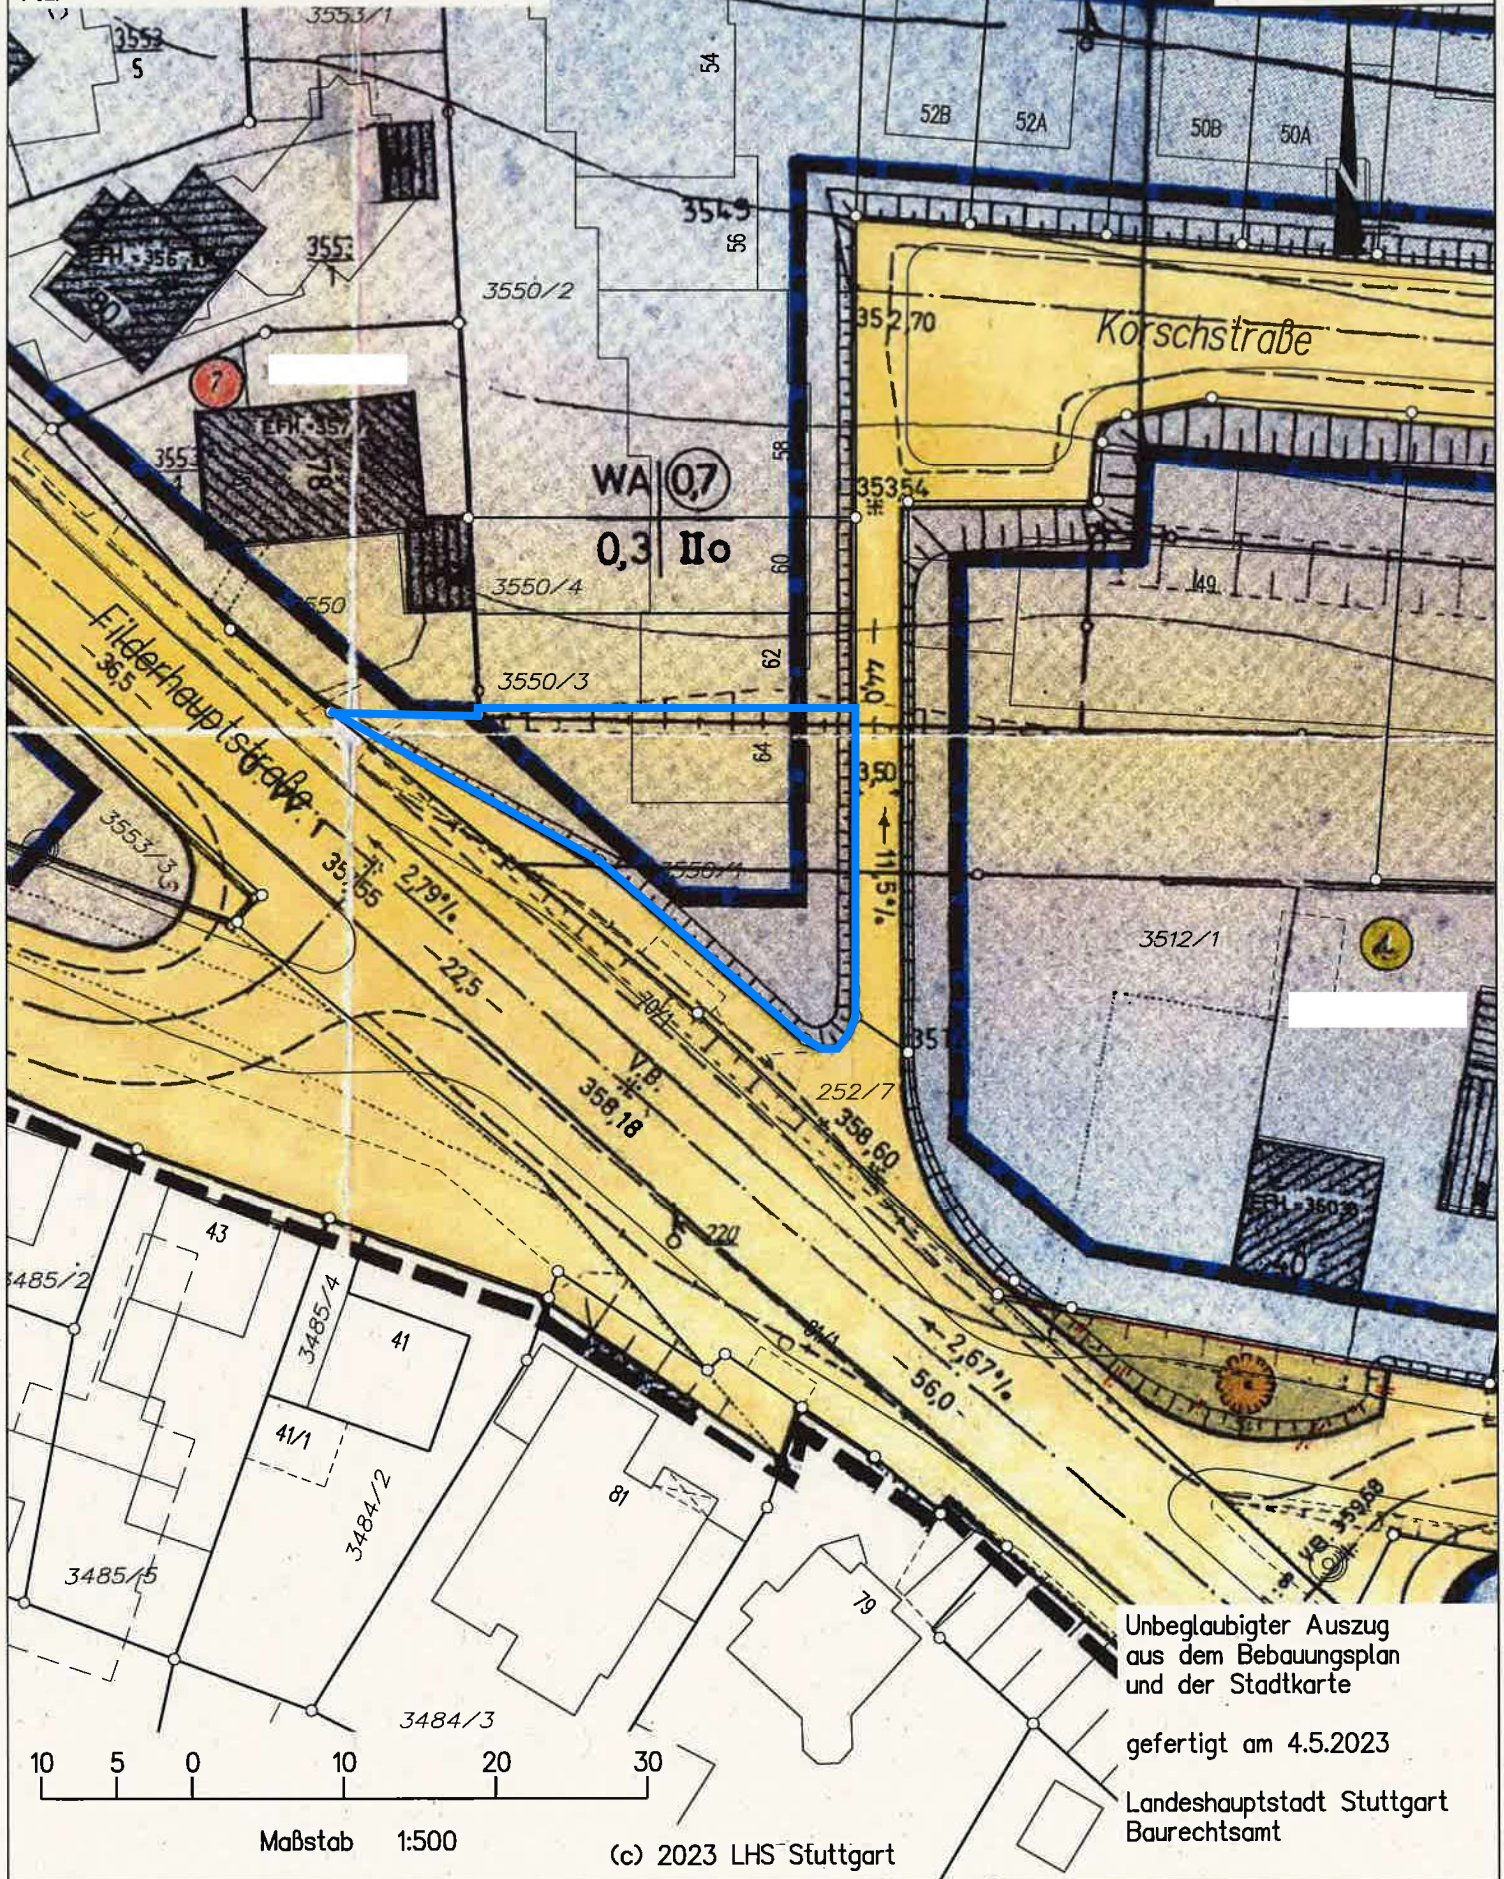

Unbeglaubigter Auszug
aus dem Bebauungsplan
und der Stadtkarte

gefertigt am 4.5.2023


Landeshauptstadt Stuttgart
Baurechtsamt

(c) 2023 LHS Stuttgart

LAGEPLAN

Landeshauptstadt Stuttgart
Gemarkung Plieningen

Zeichnerischer Teil
zum Bauantrag
(§4 LBOVVO)

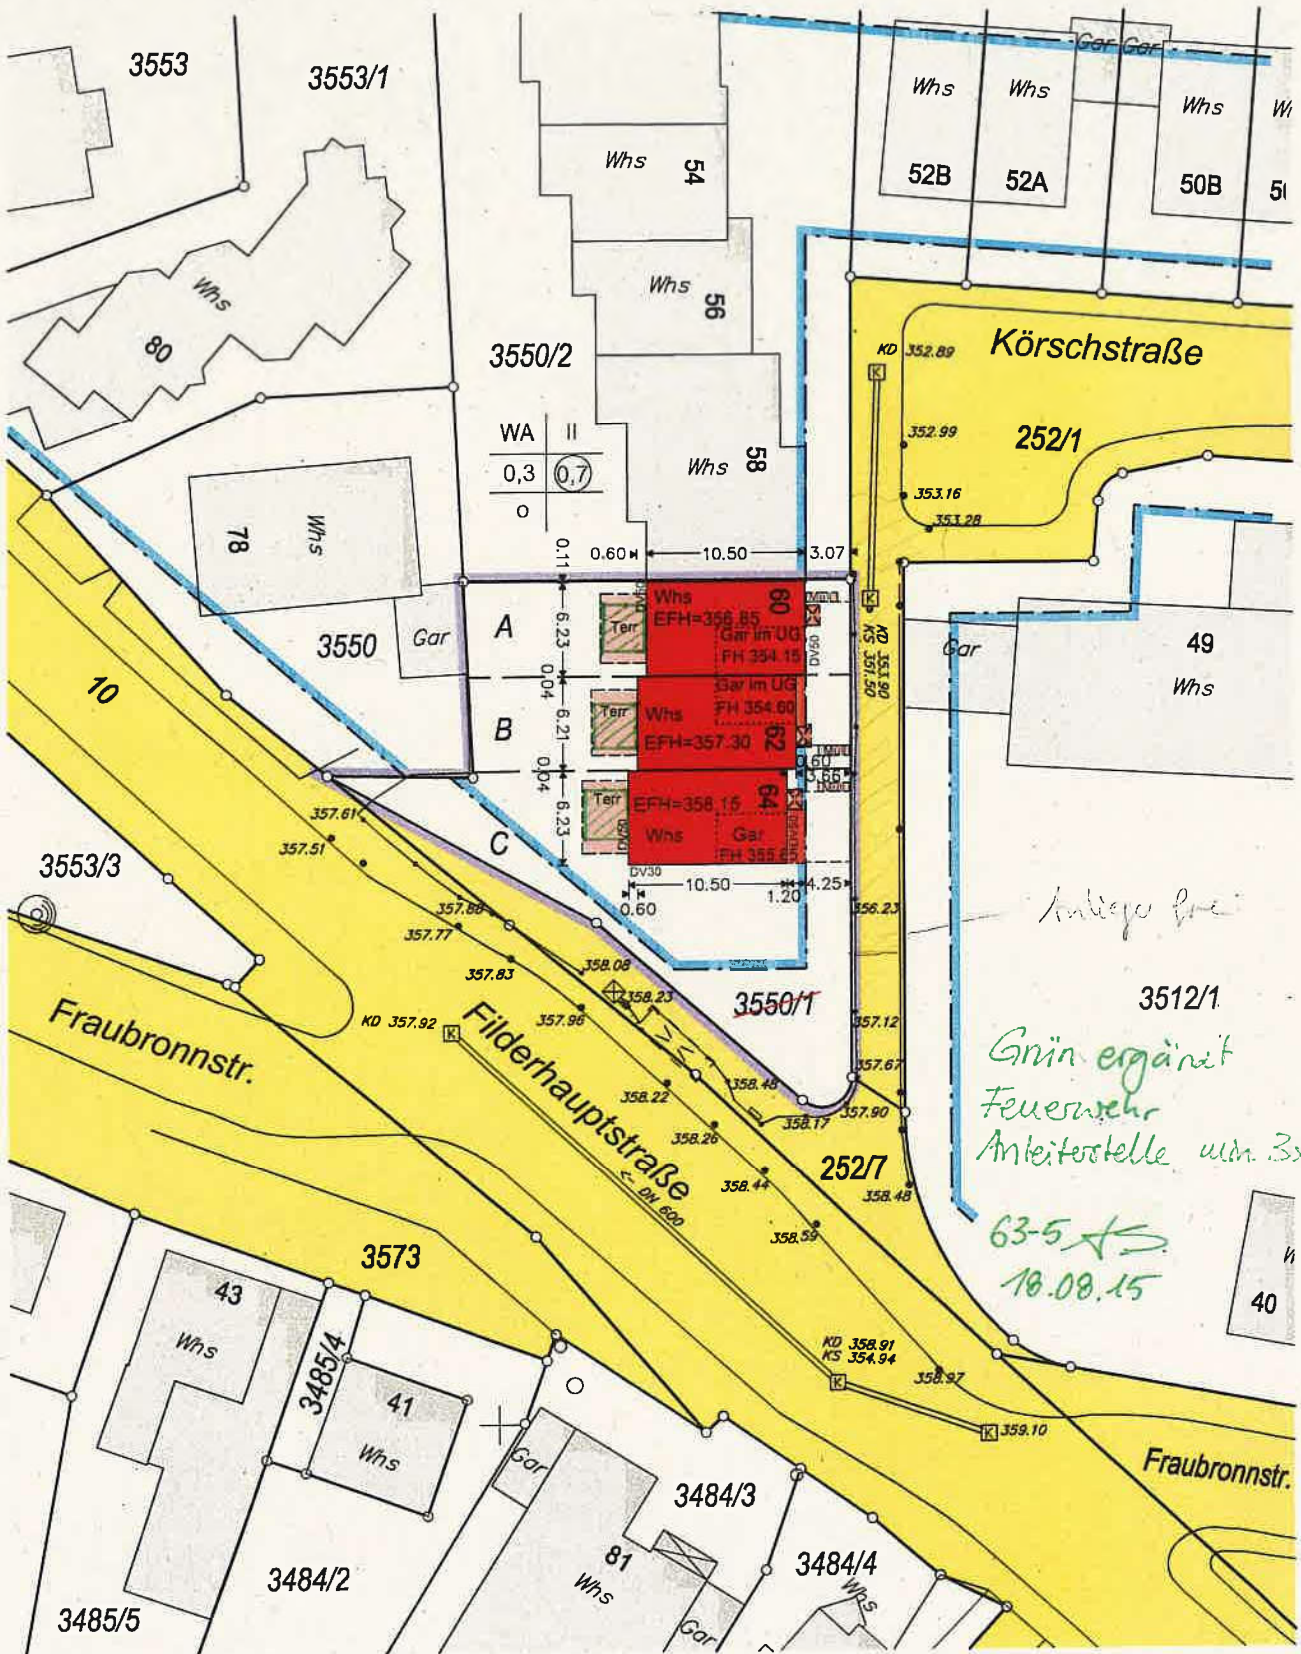

0 5 10 15 20 Meter


Maßstab 1 : 500


Evtl. Leitungen u.
Versorgungsanlagen
sind im Lageplan
nicht dargestellt




Vermessungsbüro Schreyer - Espey - Falkner
Hauptstraße 58 70771 Leinfelden - Echterdingen
Tel. 0711-90240-0 Fax -10 mail@vermessung-schreyer.de

25.02.2015

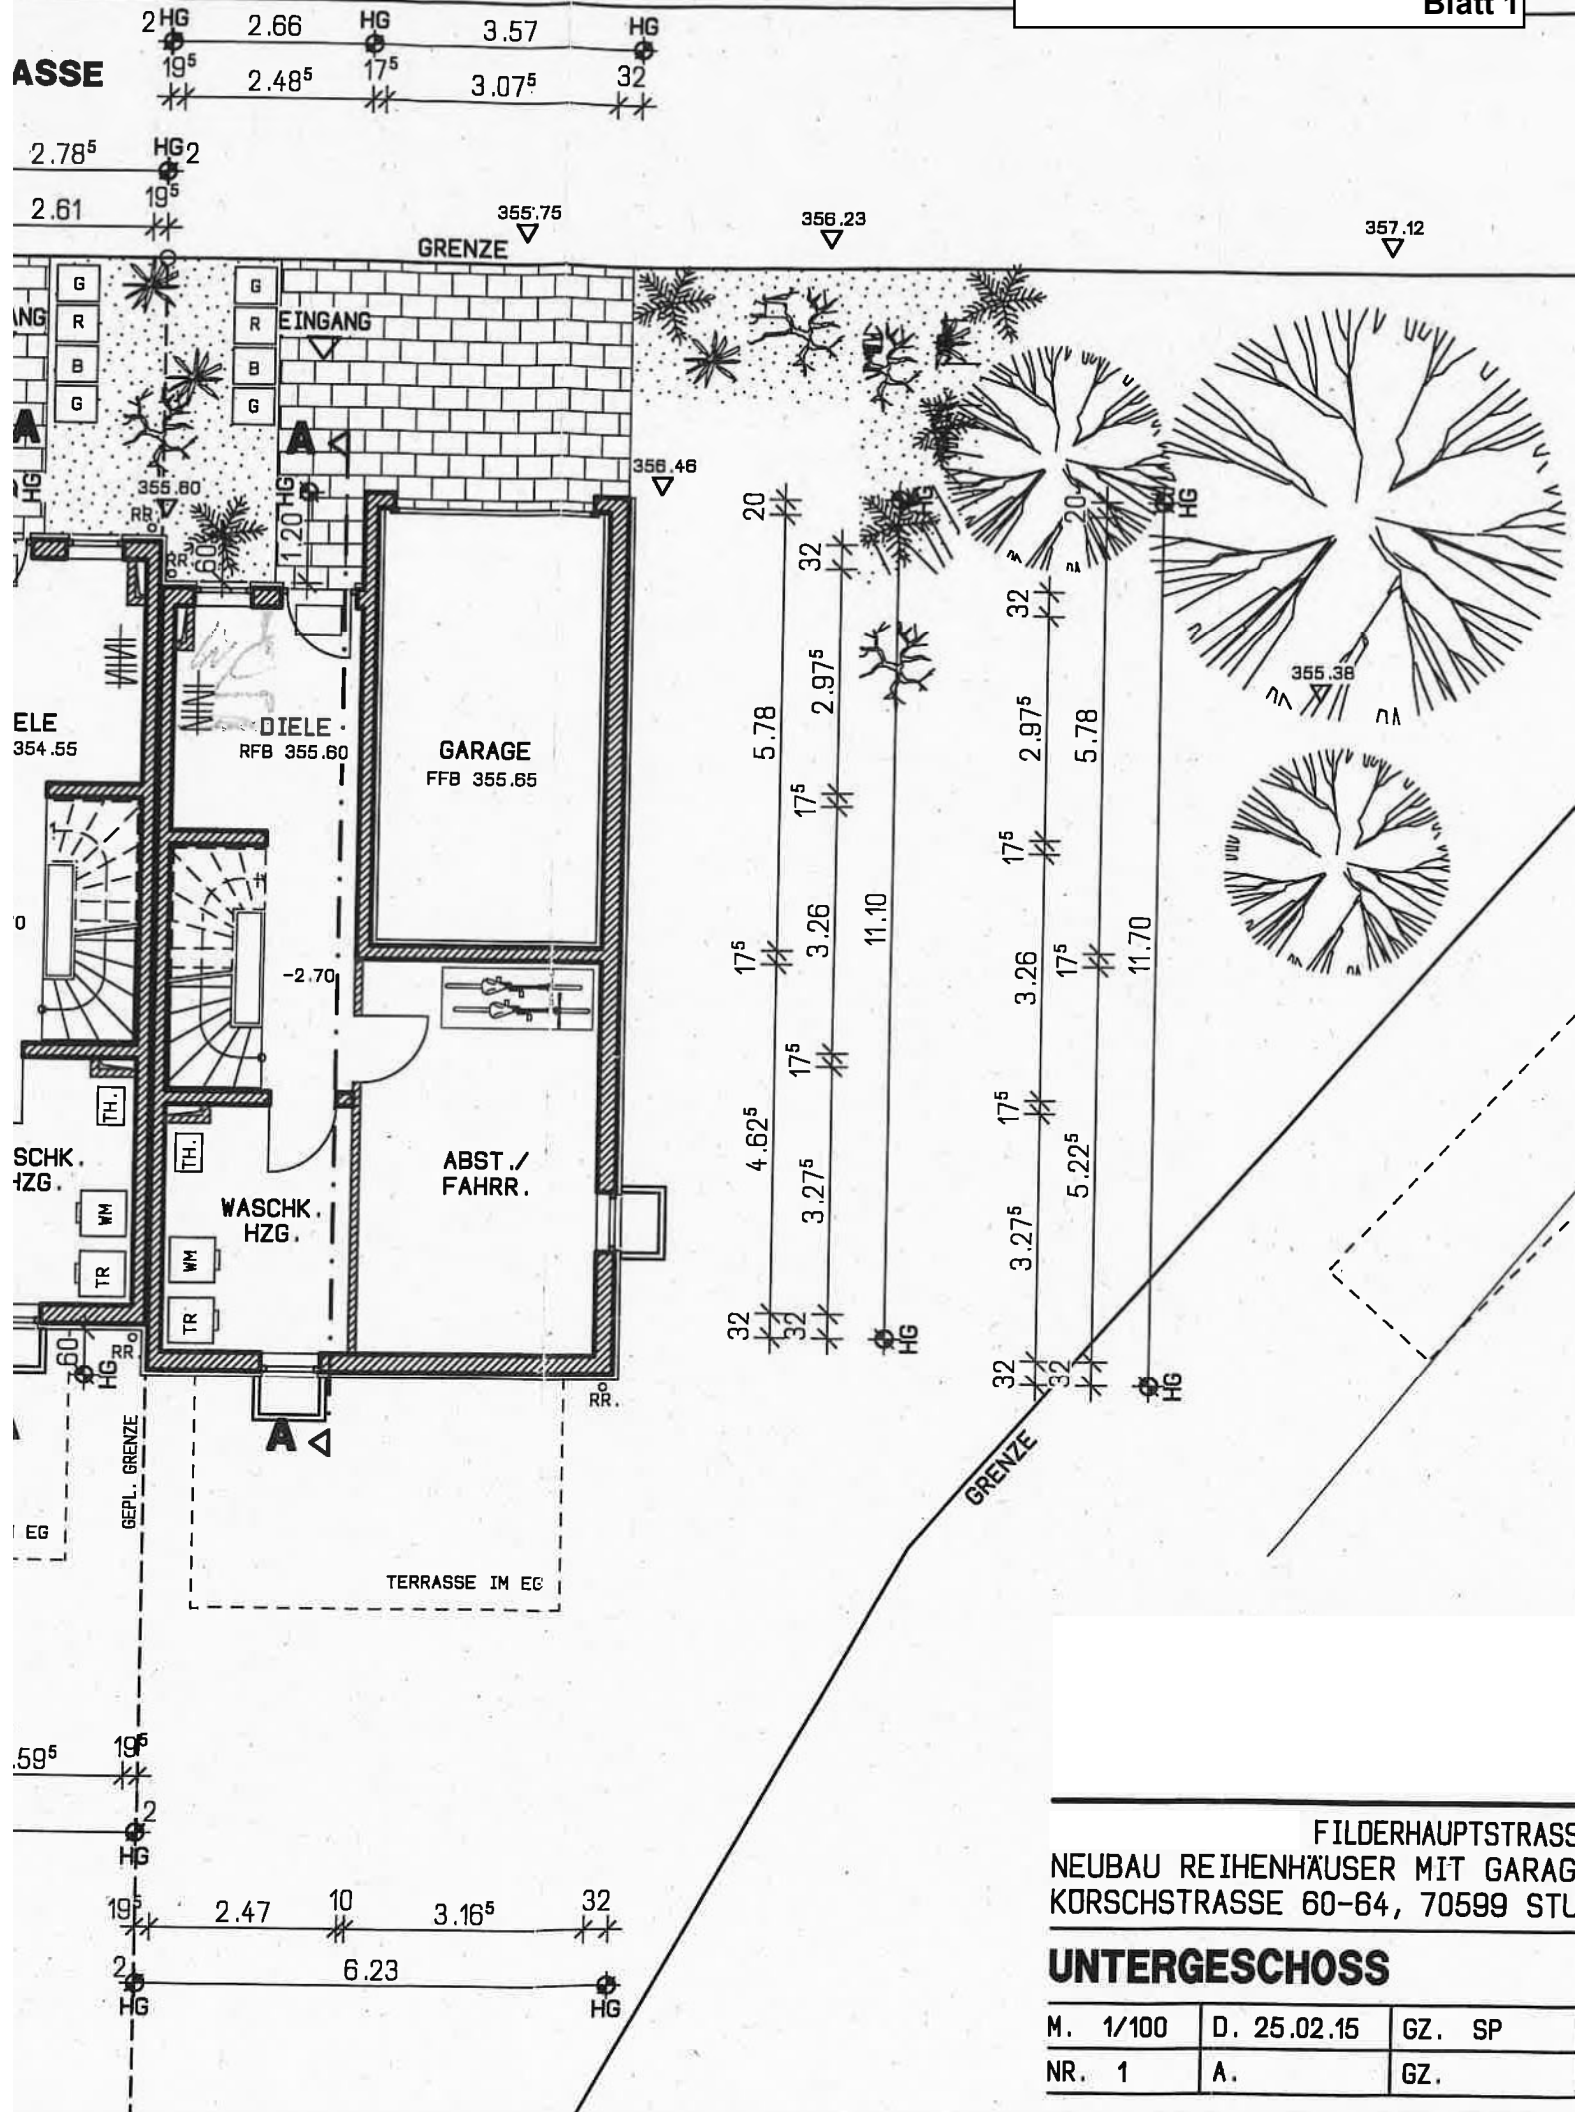


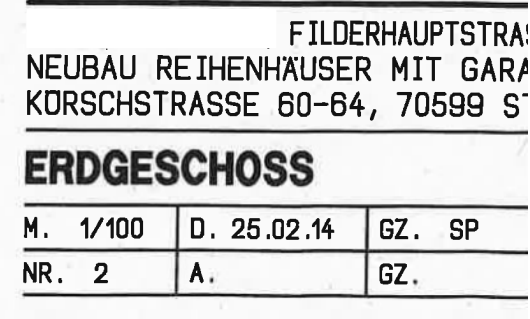

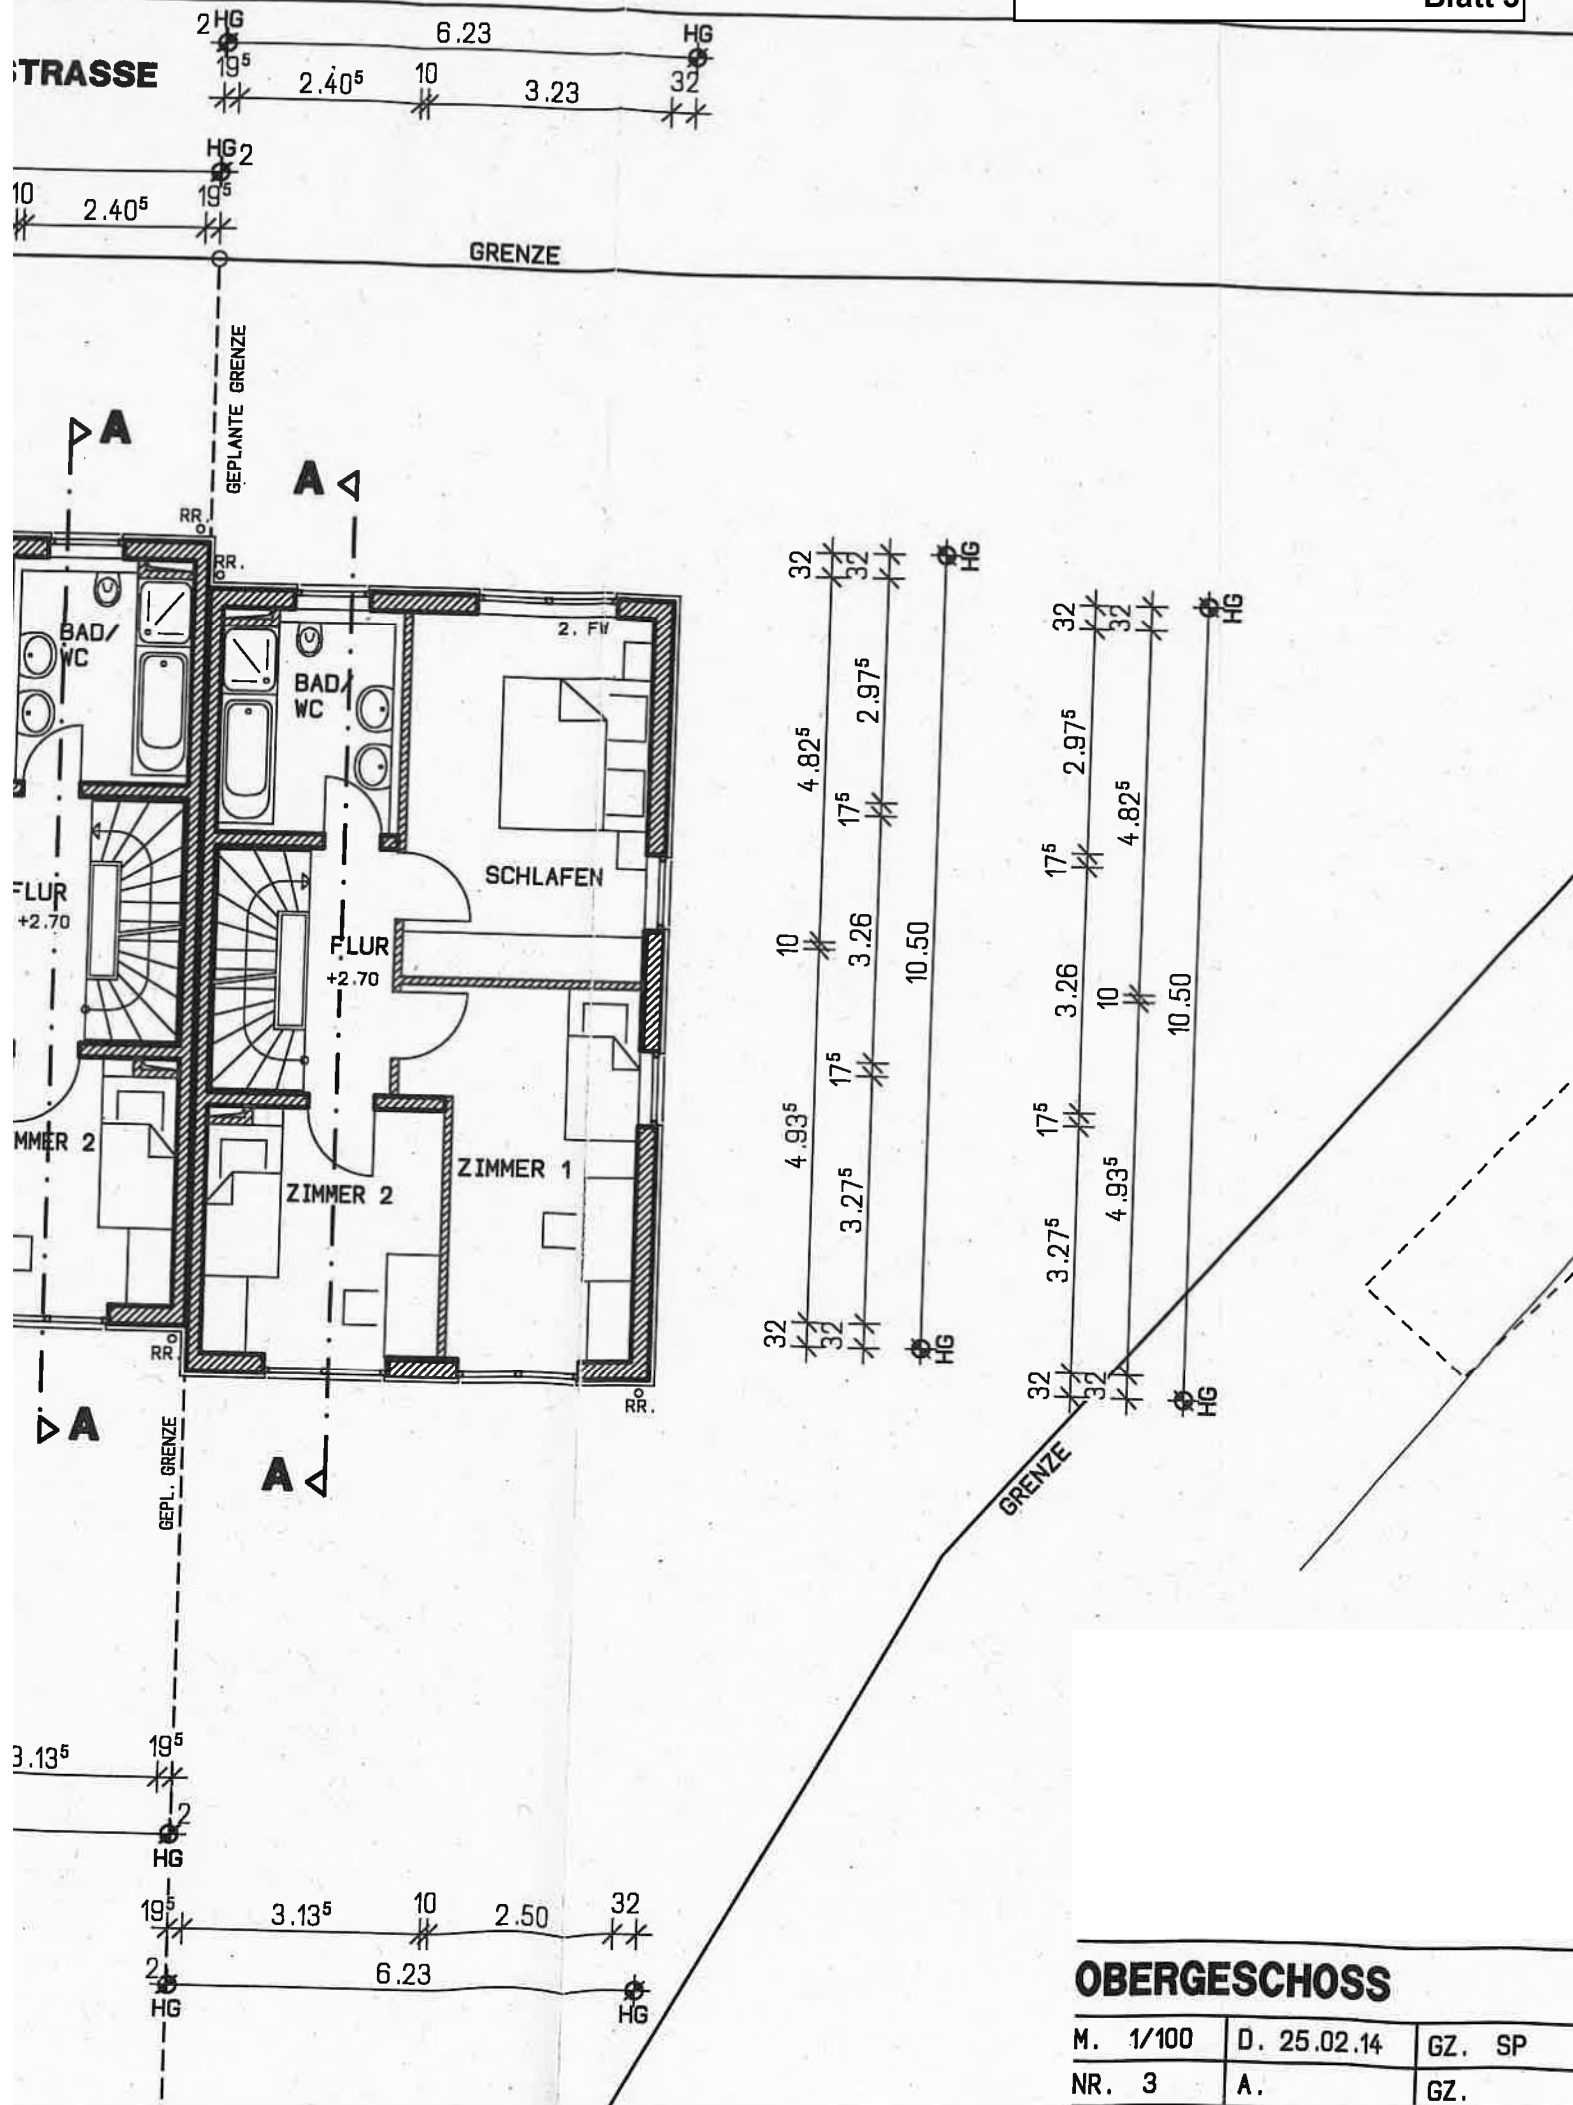

OBERGESCHOSS

M. 1/100	D. 25.02.14	GZ. SP
NR. 3	A.	GZ.

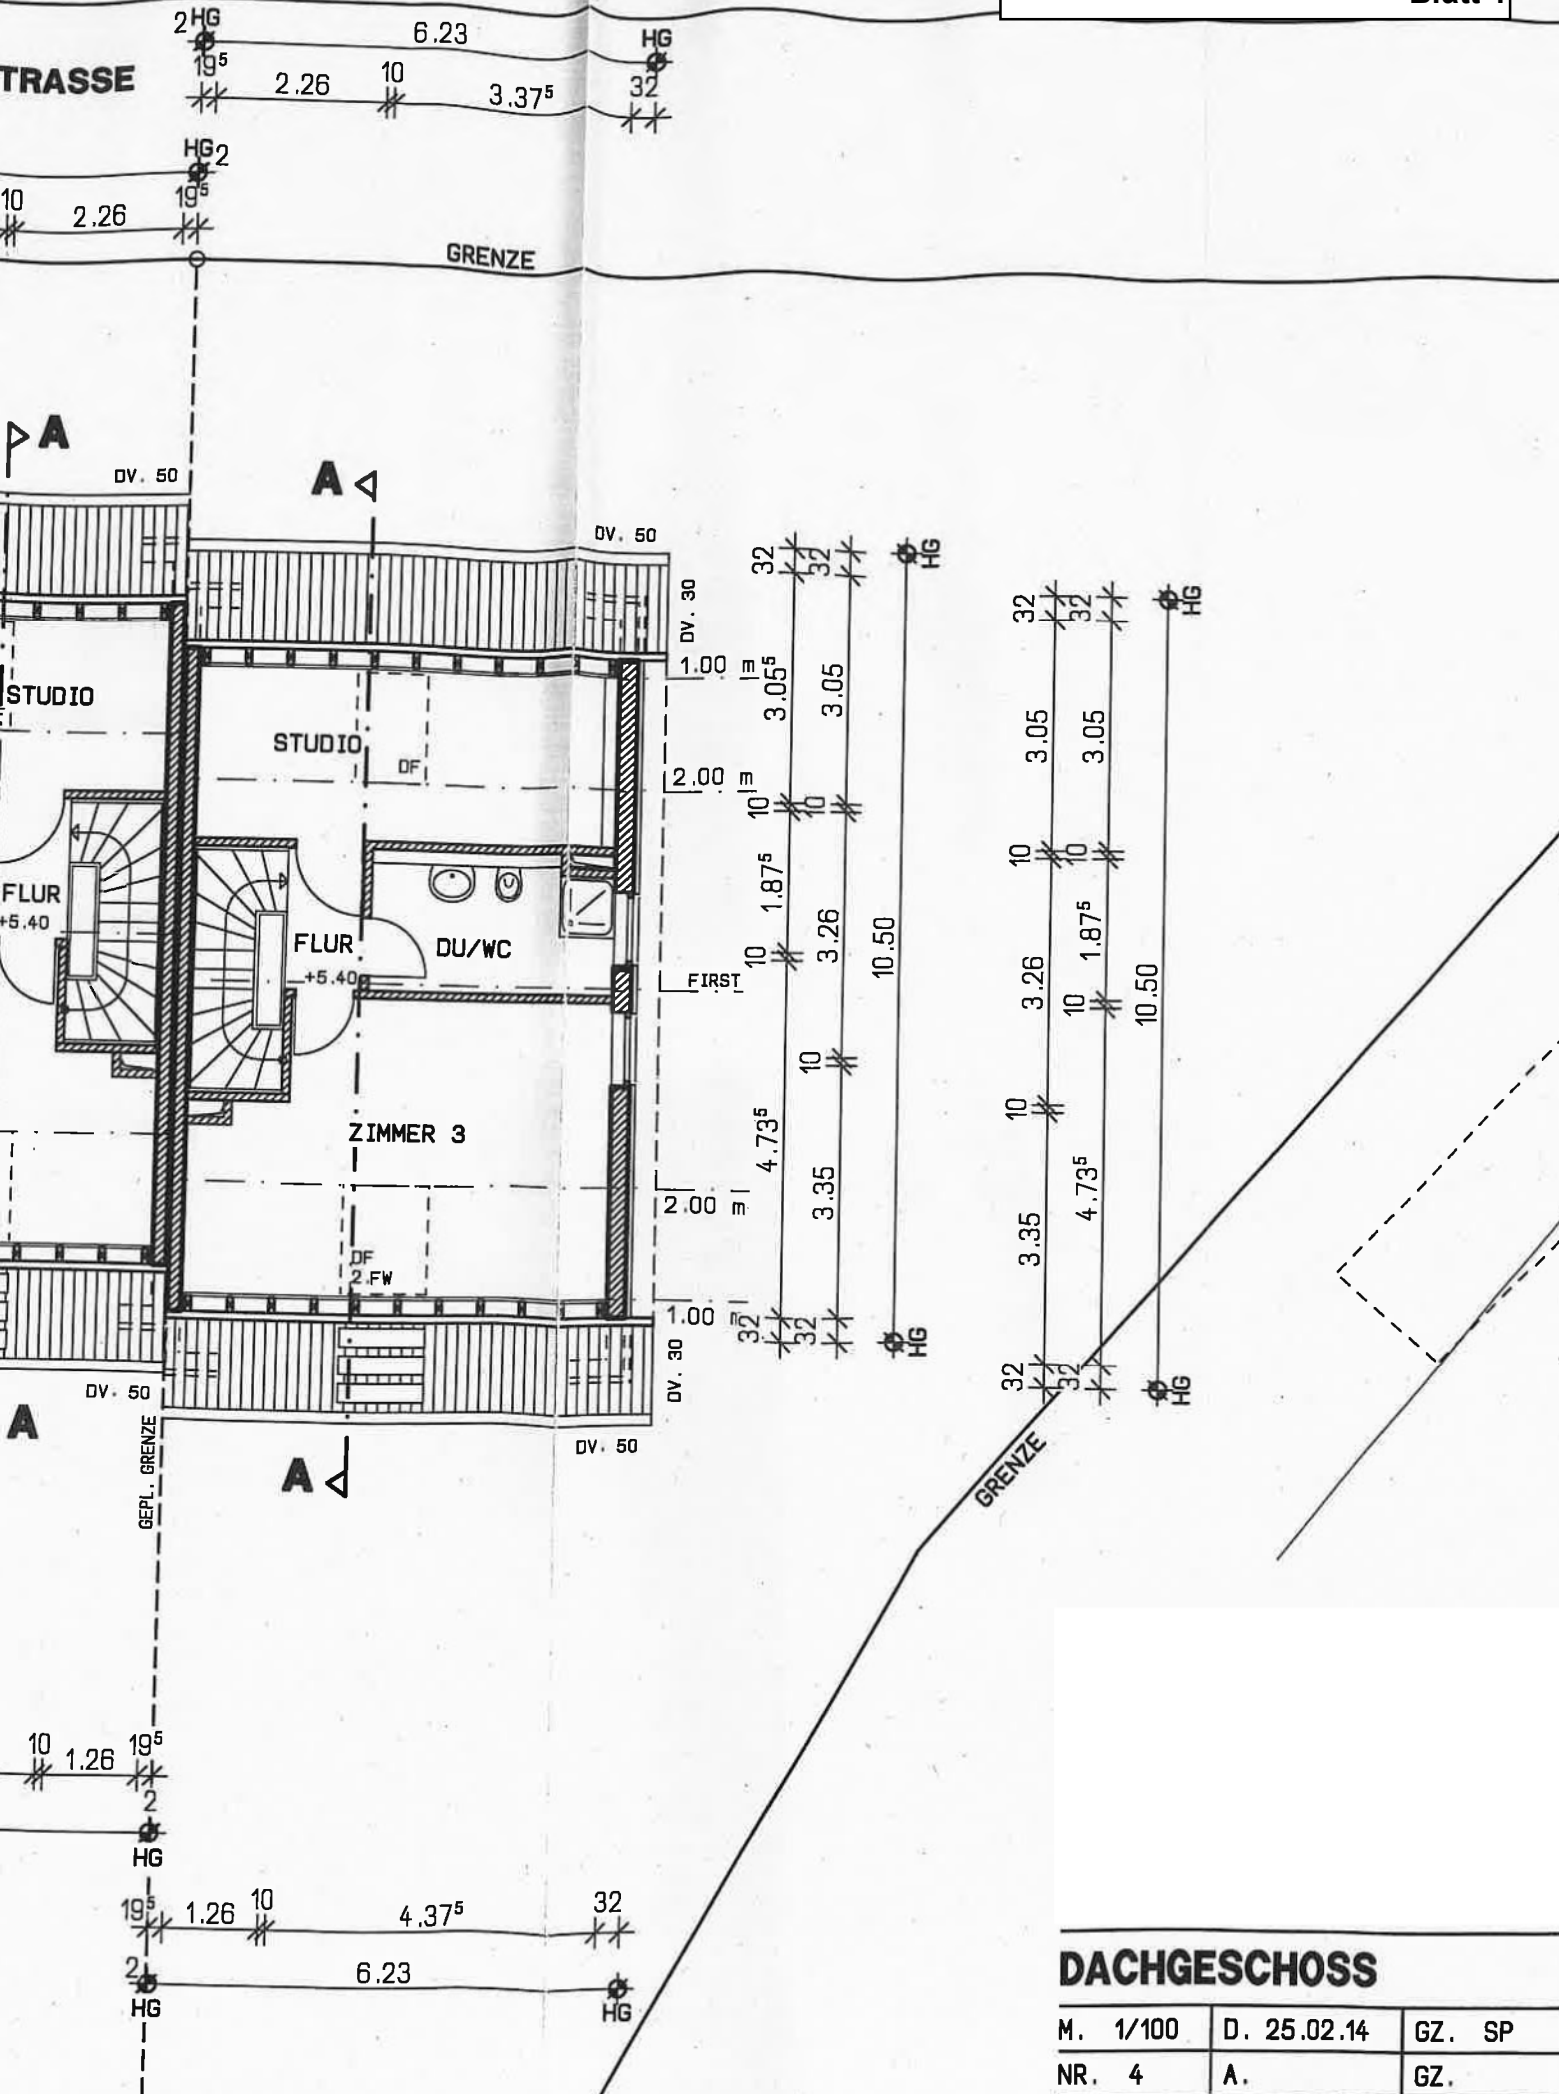

DACHGESCHOSS

M. 1/100	D. 25.02.14	GZ. SP
NR. 4	A.	GZ.