




### Überlandkarte (Auszug aus dem BayernAtlas)



BayernAtlas

Bayerisches Staatsministerium  
der Finanzen und für Heimat

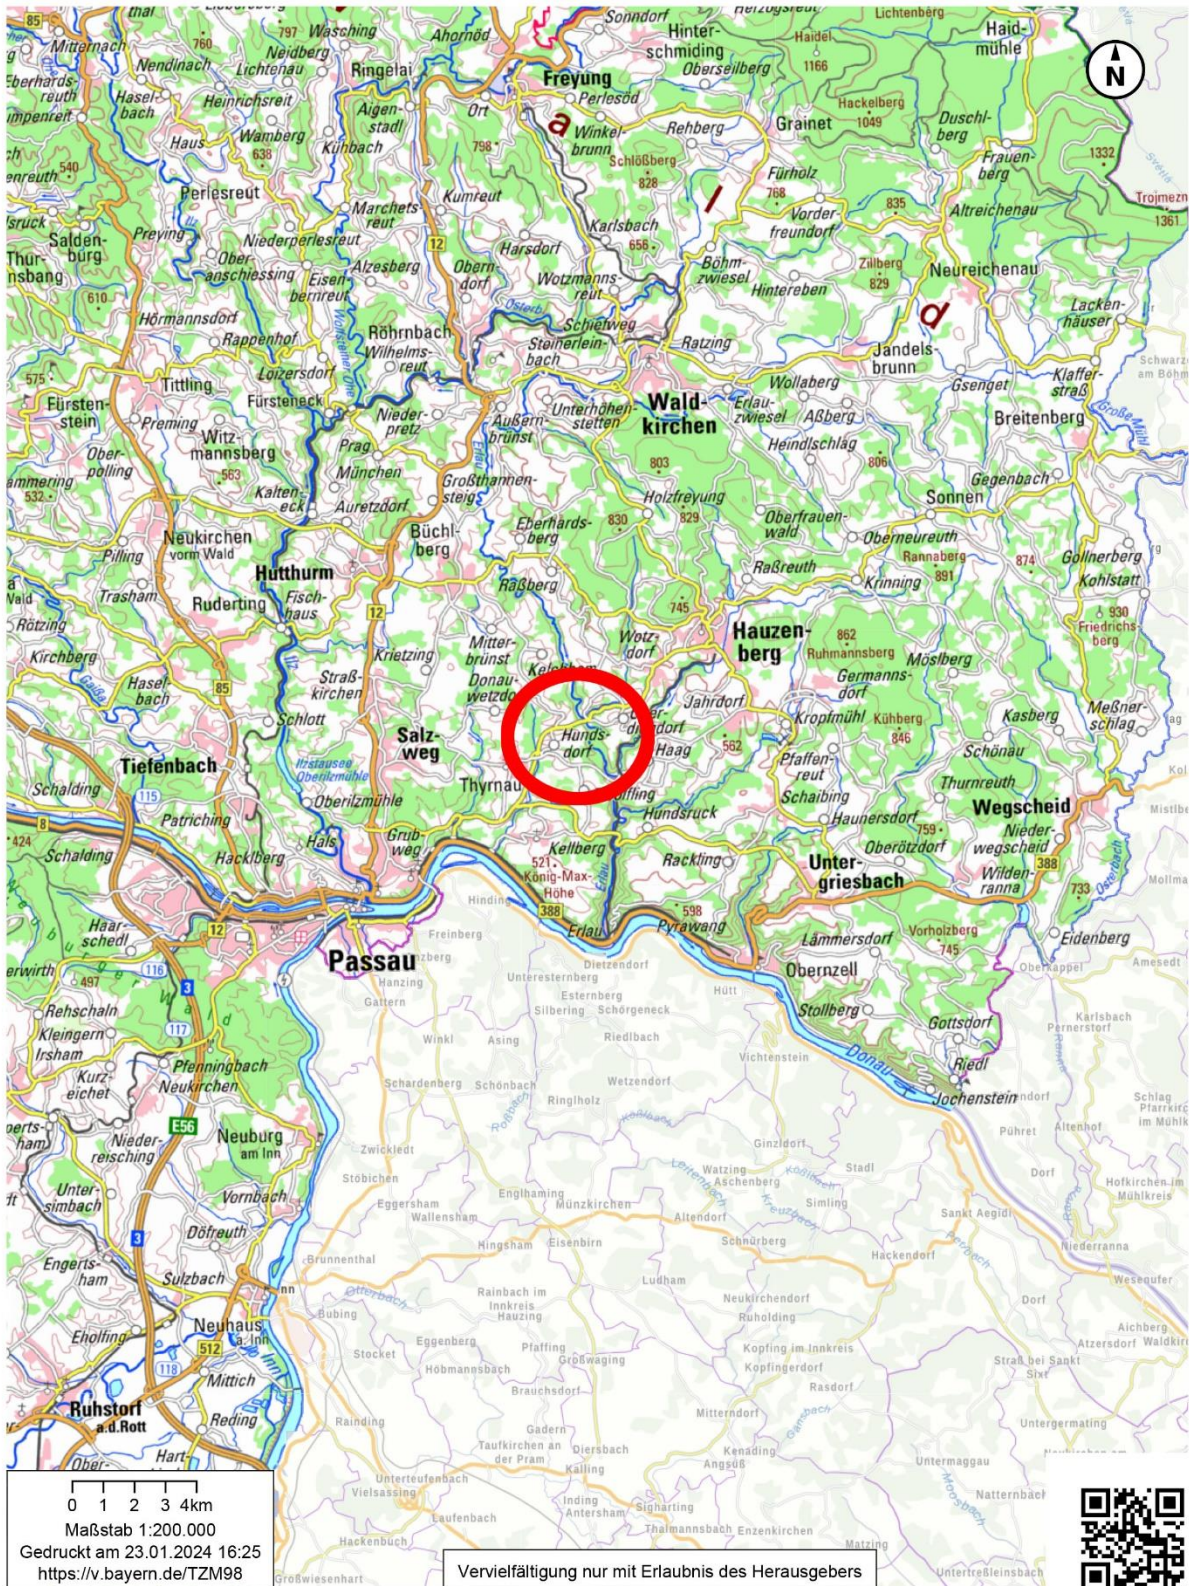

0 1 2 3 4km  
Maßstab 1:200.000  
Gedruckt am 23.01.2024 16:25  
<https://v.bayern.de/TZM98>

Vervielfältigung nur mit Erlaubnis des Herausgebers

© Bayerische Vermessungsverwaltung 2024, GeoBasis-DE / BKG 2016 (Daten verändert), EuroGeographics




Ortsplan (Auszug aus dem BayernAtlas)



BayernAtlas

Bayerisches Staatsministerium  
der Finanzen und für Heimat

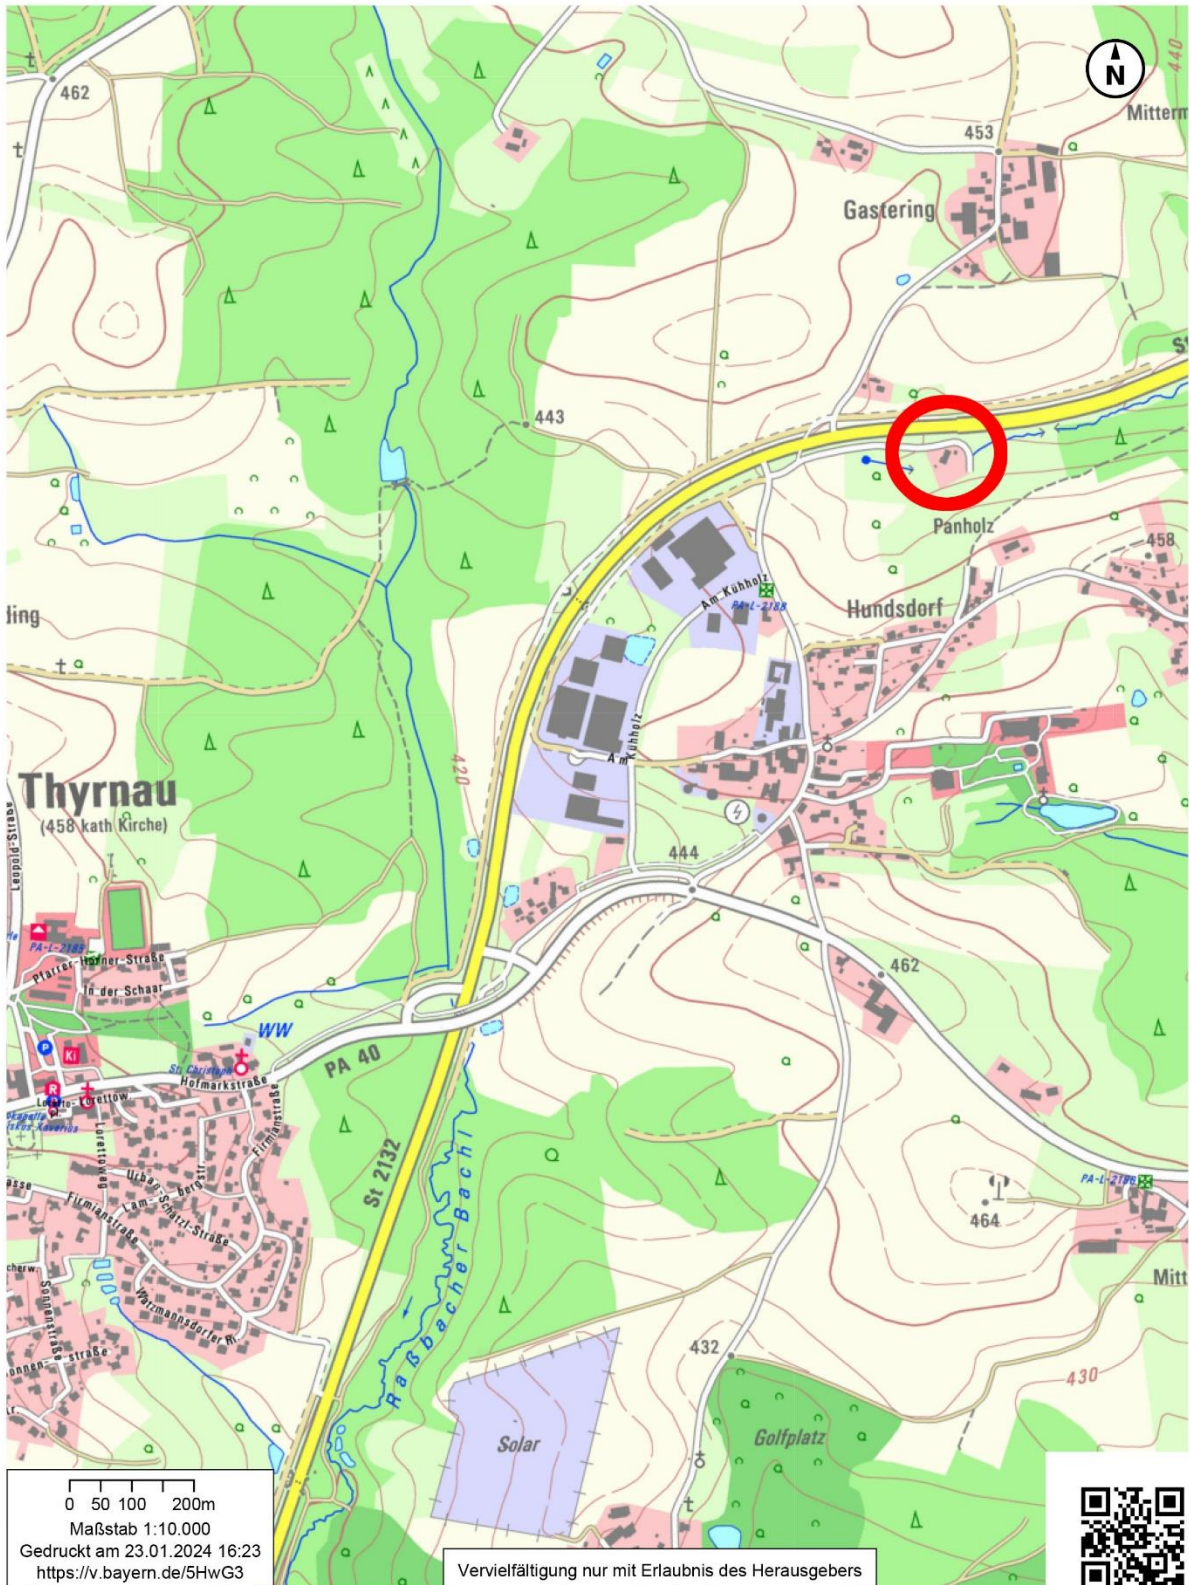

© Bayerische Vermessungsverwaltung 2024, EuroGeographics




**Lageplan (ohne Maßstab)** (Auszug aus dem BayernAtlas)



BayernAtlas

Bayerisches Staatsministerium  
der Finanzen und für Heimat

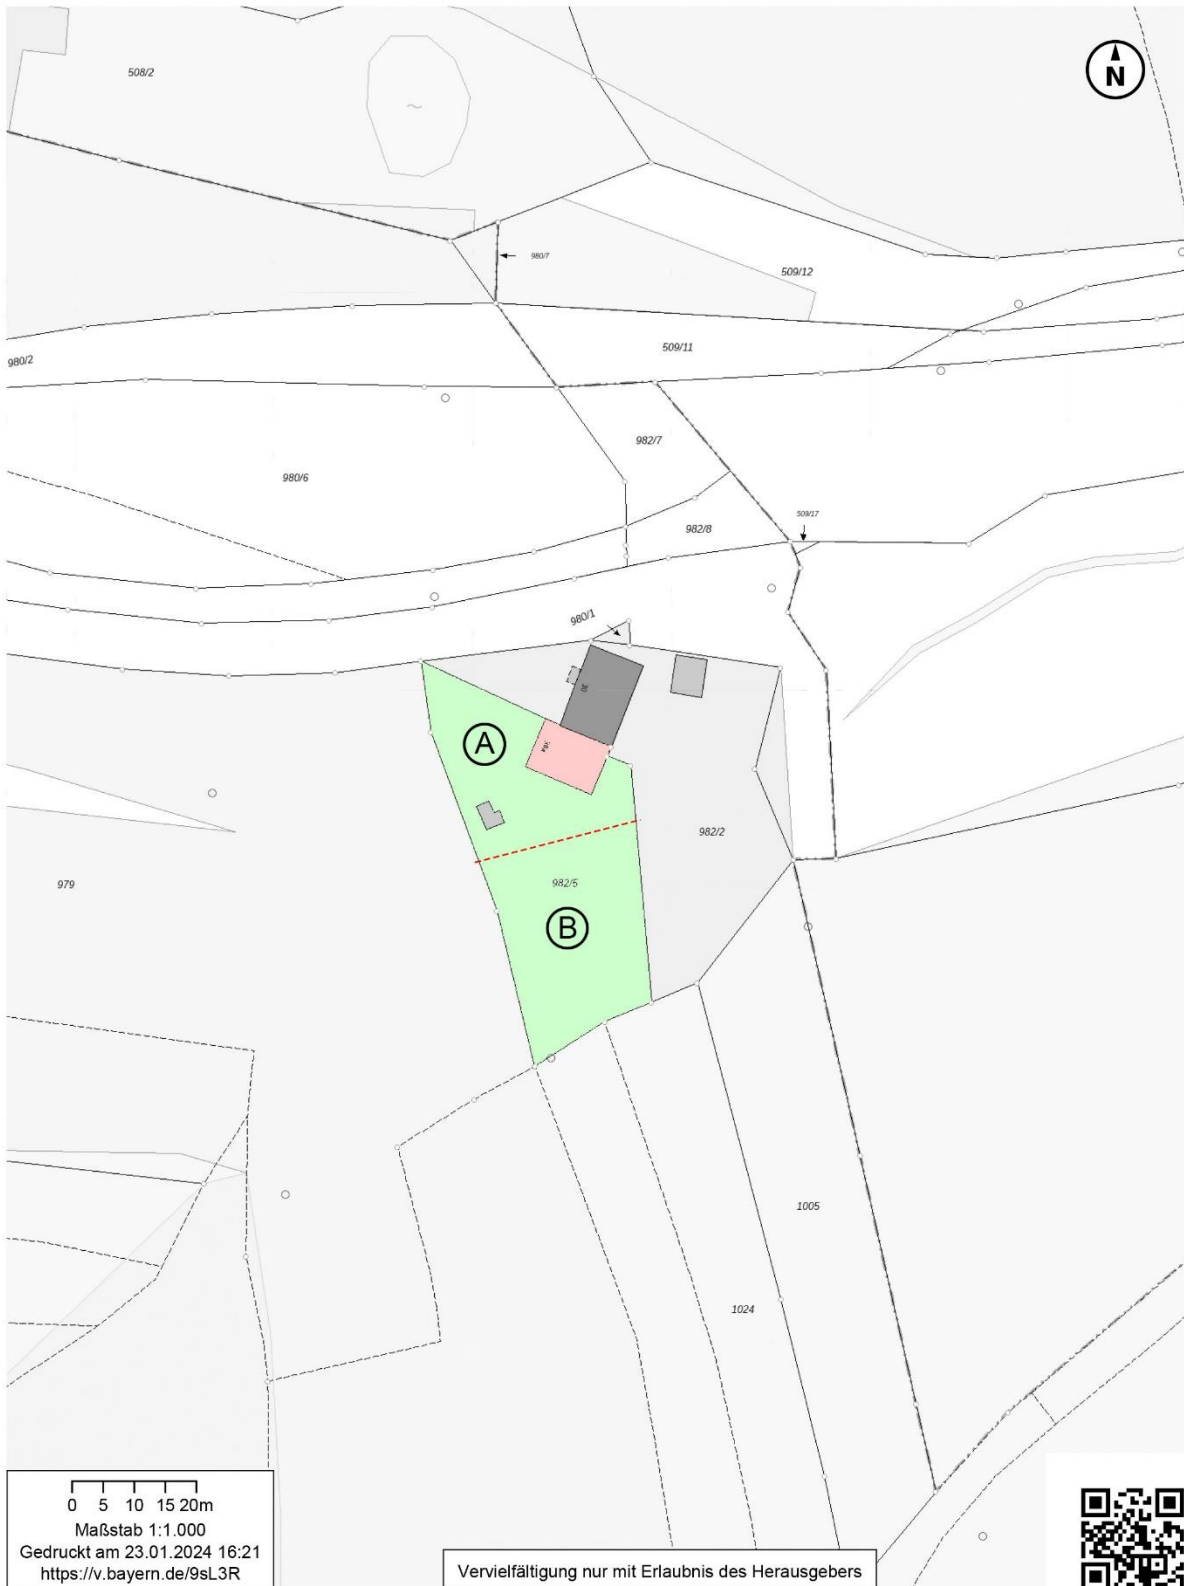

© Bayerische Vermessungsverwaltung 2024, EuroGeographics



**Luftbild** (Auszug aus dem BayernAtlas)



BayernAtlas

Bayerisches Staatsministerium  
der Finanzen und für Heimat





### Auszug aus dem Flächennutzungsplan

