


Amtsgericht Kempten (Allgäu), Vollstreckungsgericht Immobilienverfahren, Az.: K 39/22
Bewertungsobjekt: Haldenweg 2, 87439 Kempten (Allgäu)

Schnitt

M 1 : 100

(Kopie Bauplan mit Prüfvermerk vom 23.05.2001)

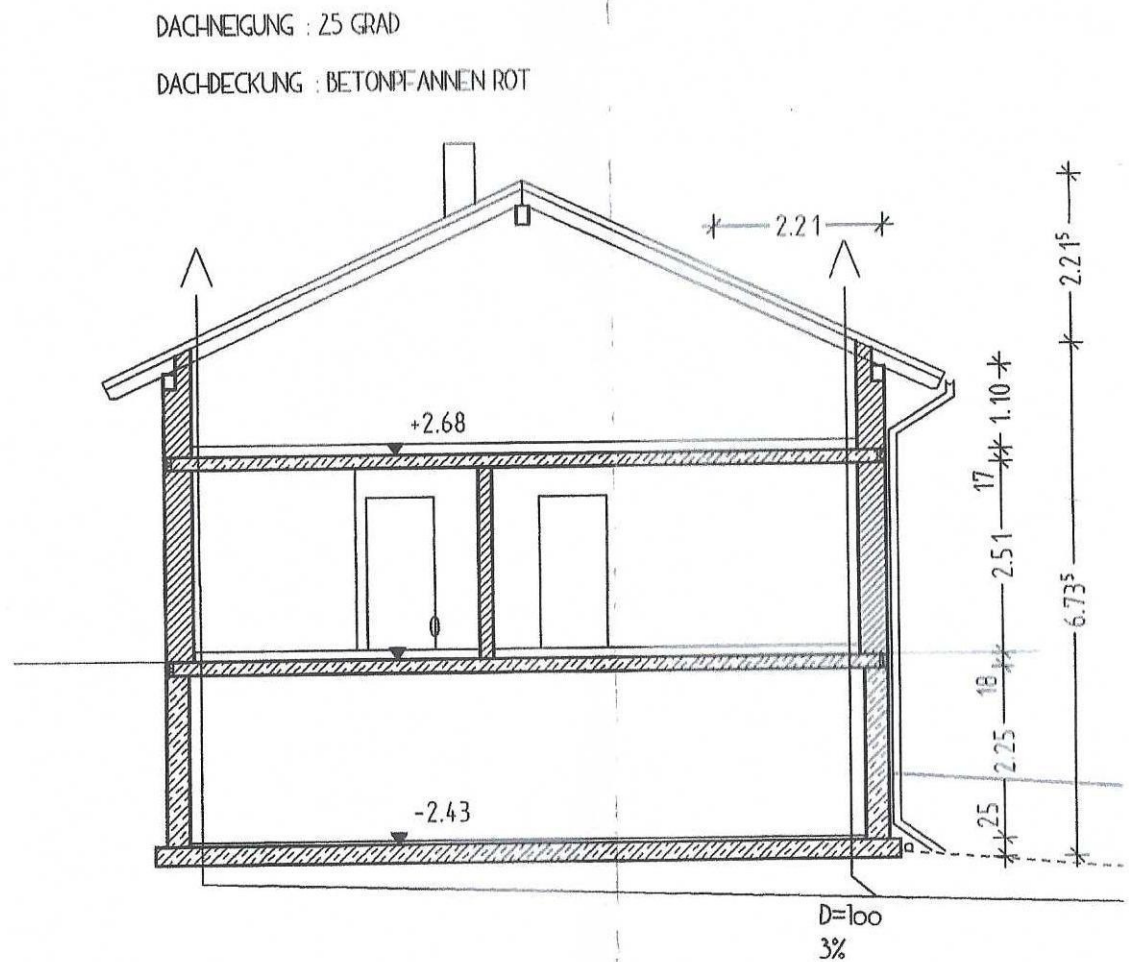


Amtsgericht Kempten (Allgäu), Vollstreckungsgericht Immobilienverfahren, Az.: K 39/22
Bewertungsobjekt: Haldenweg 2, 87439 Kempten (Allgäu)

Lageplan
M 1 : 1.000

Erstellt am 10.02.2023

Flurstück: 3050
Gemarkung: Kempten (Allgäu)

Gemeinde: Stadt Kempten (Allgäu)
Landkreis: Kreisfreie Stadt
Bezirk: Schwaben

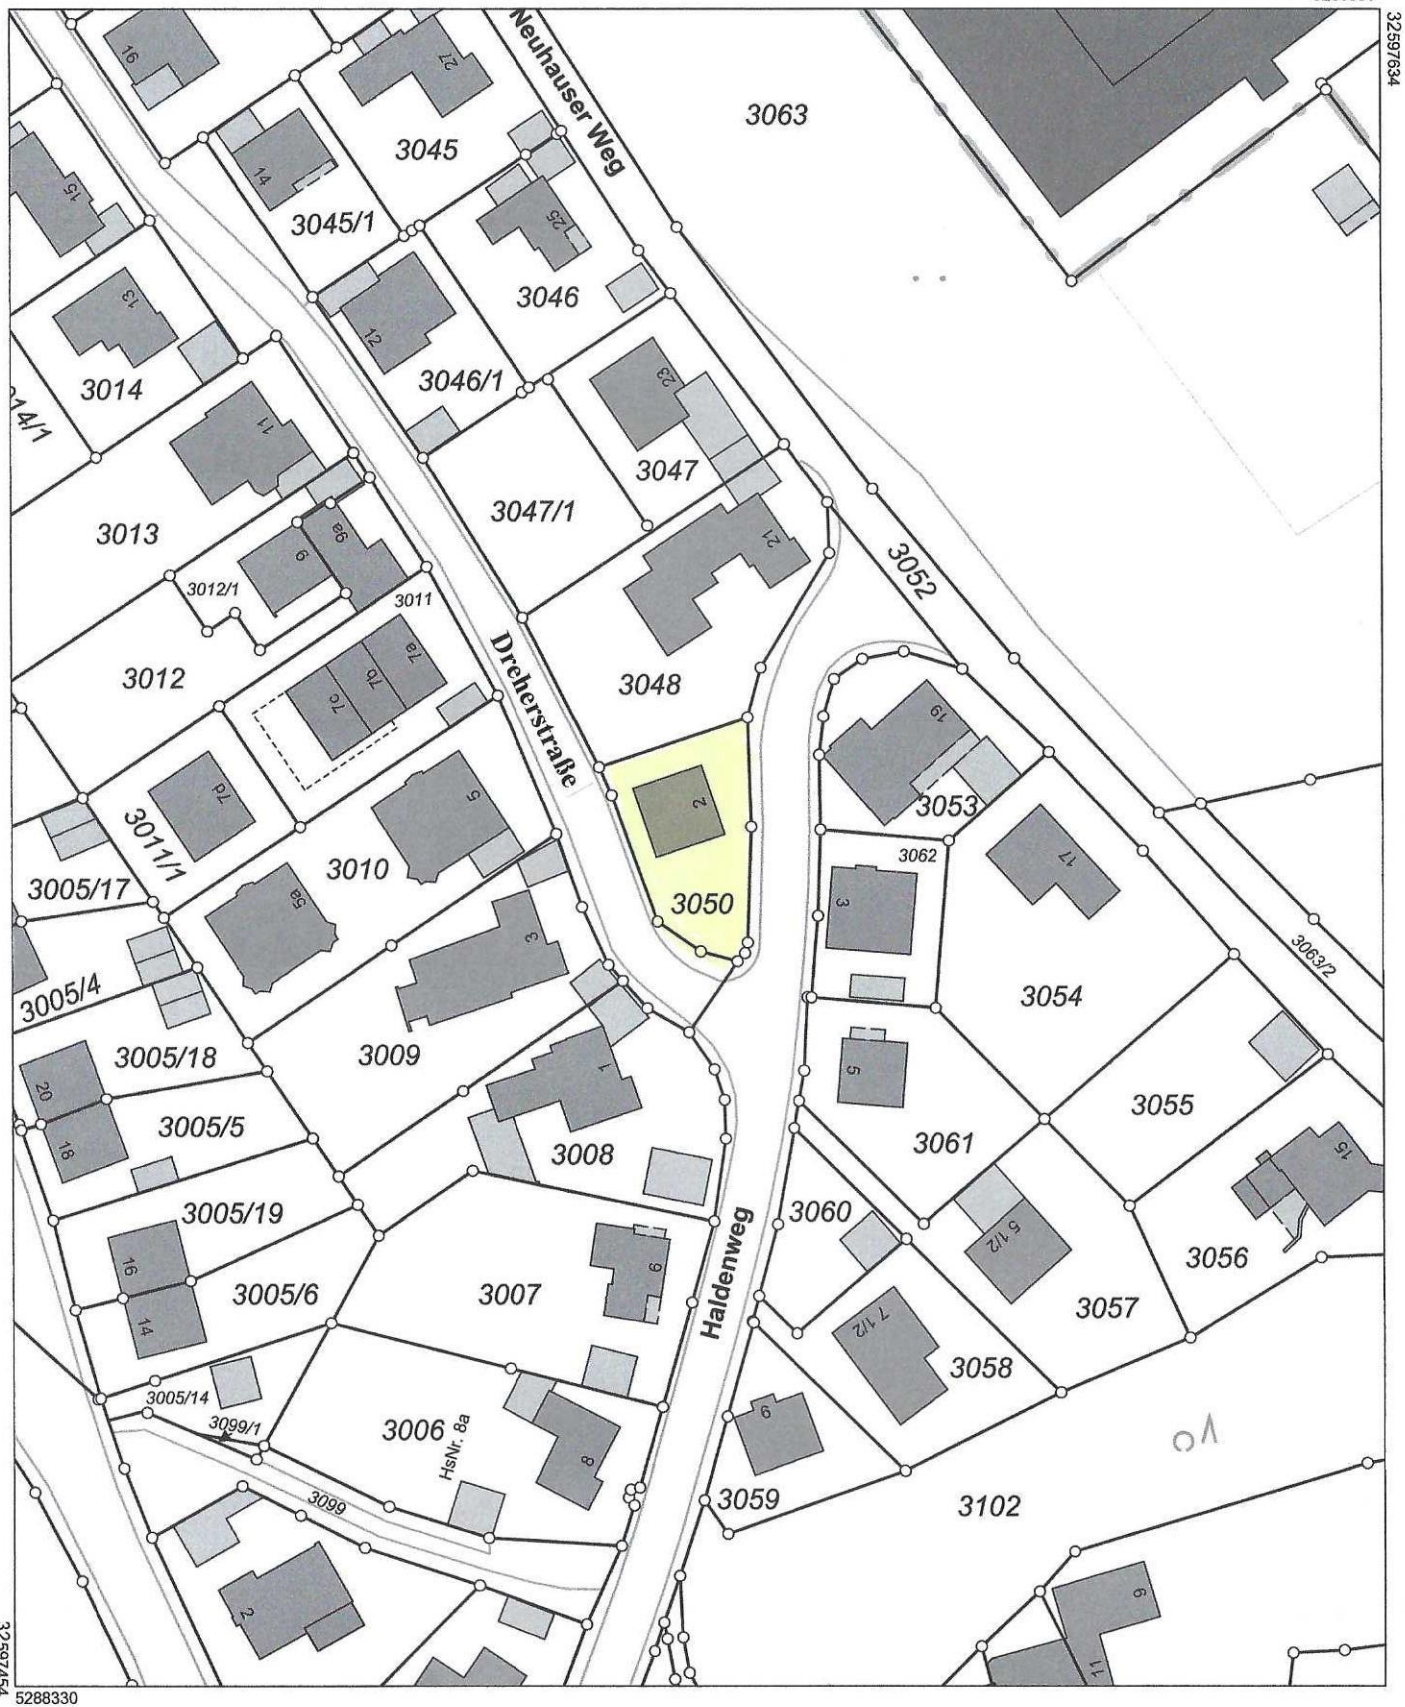

Maßstab 1:1000

0 10 20 30 Meter