



**Amt für Digitalisierung, Breitband und Vermessung
Wunsiedel - Außenstelle Hof -**


Klostertor 1
95028 Hof

**Auszug aus dem
Liegenschaftskataster
Flurkarte 1:1000**

Erstellt am 20.07.2026

Flurstück: 660
Gemarkung: Münchberg

Gemeinde: Münchberg
Landkreis: Hof
Bezirk: Oberfranken

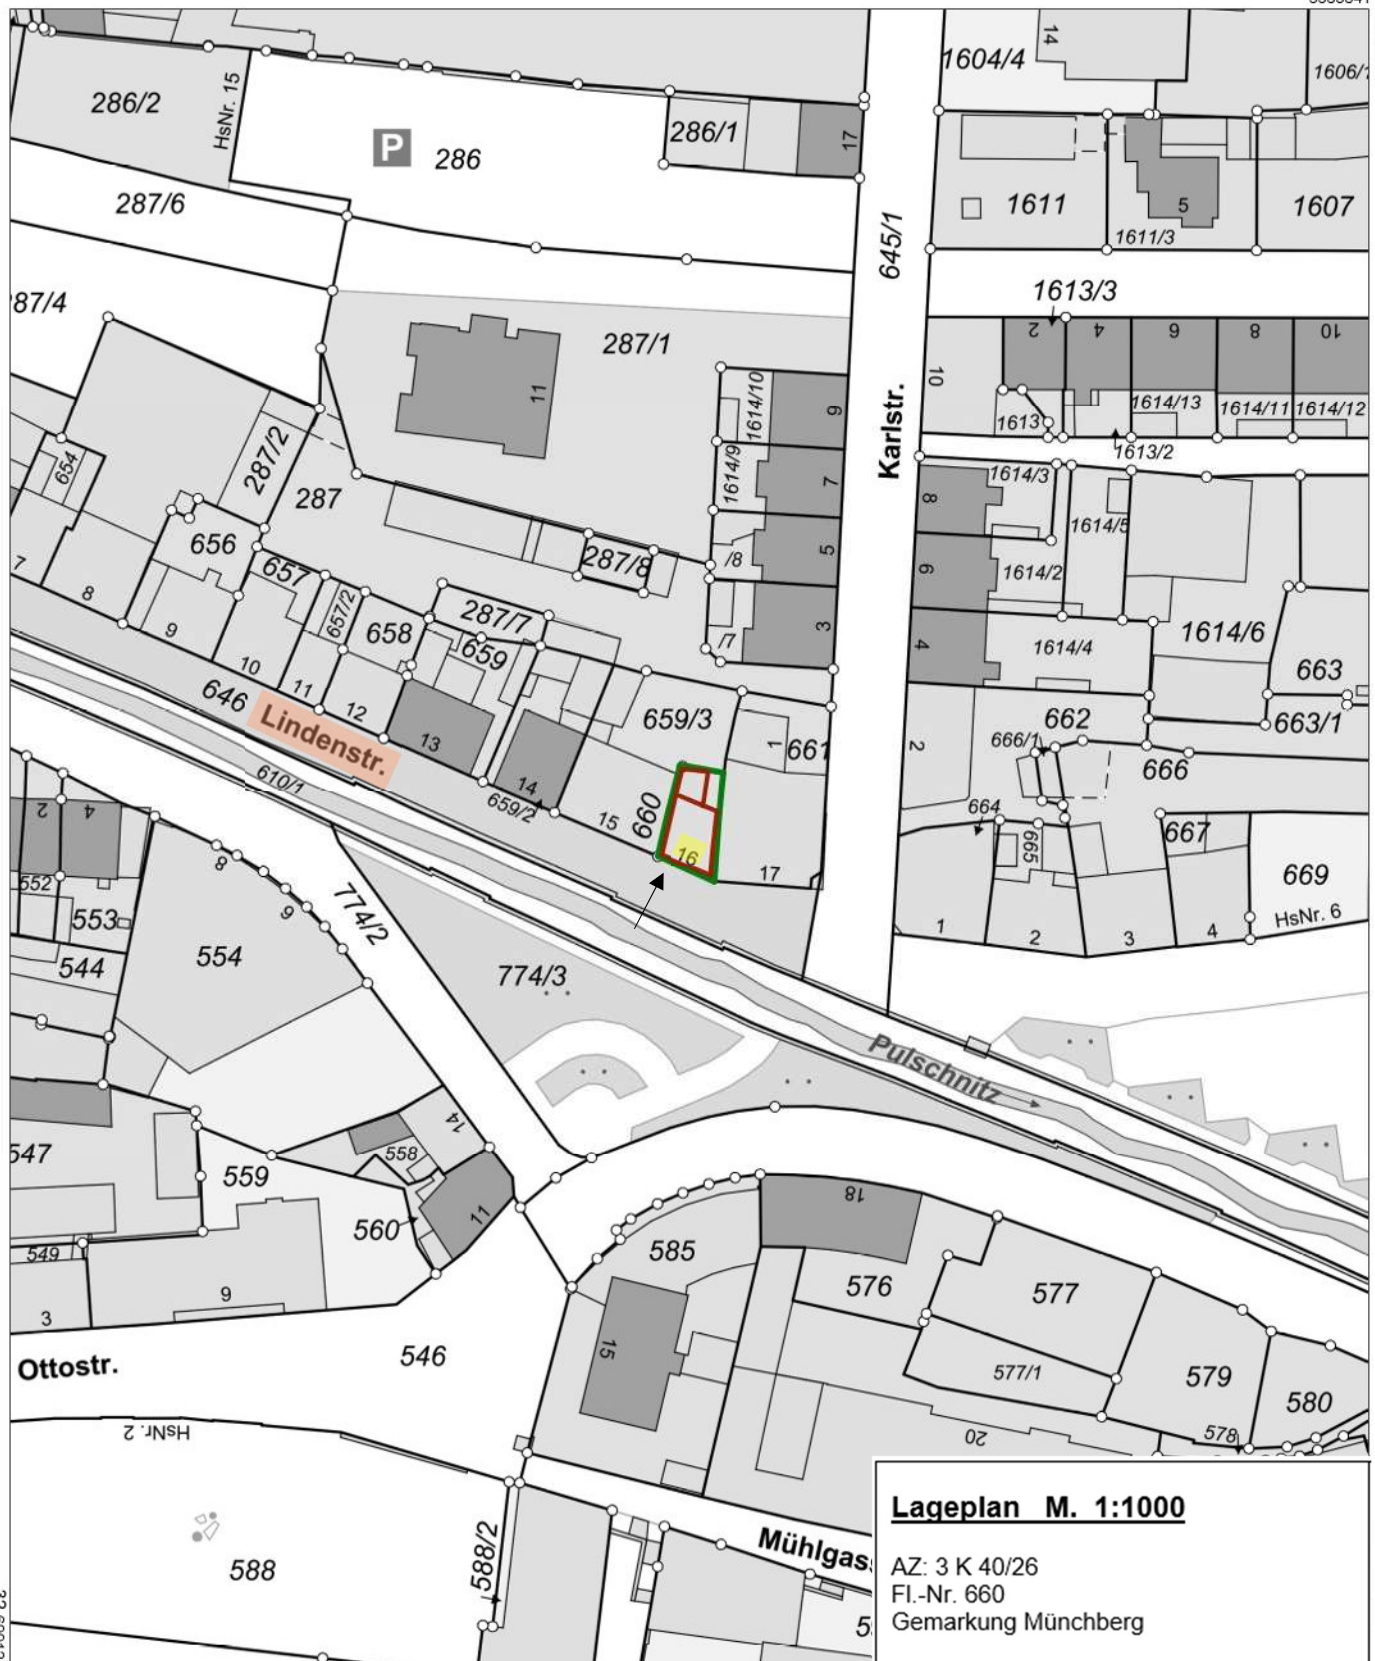

Lageplan M. 1:1000

AZ: 3 K 40/26
Fl.-Nr. 660
Gemarkung Münchberg

5563421

Maßstab 1:1000 0 10 20 30 Meter

Vervielfältigung nur für den eigenen Gebrauch.
Zur Maßentnahme nur bedingt geeignet.