



Amt für Digitalisierung, Breitband und Vermessung  
Wunsiedel

Von-Kotzau-Straße 4  
95632 Wunsiedel

# Auszug aus dem Liegenschaftskataster


Flurkarte 1 : 1000

Erstellt am 22.03.2018

Flurstück: 1017  
Gemarkung: Selb

Gemeinde: Große Kreisstadt Selb  
Landkreis: Wunsiedel im Fichtelgebirge  
Bezirk: Oberfranken

5558968

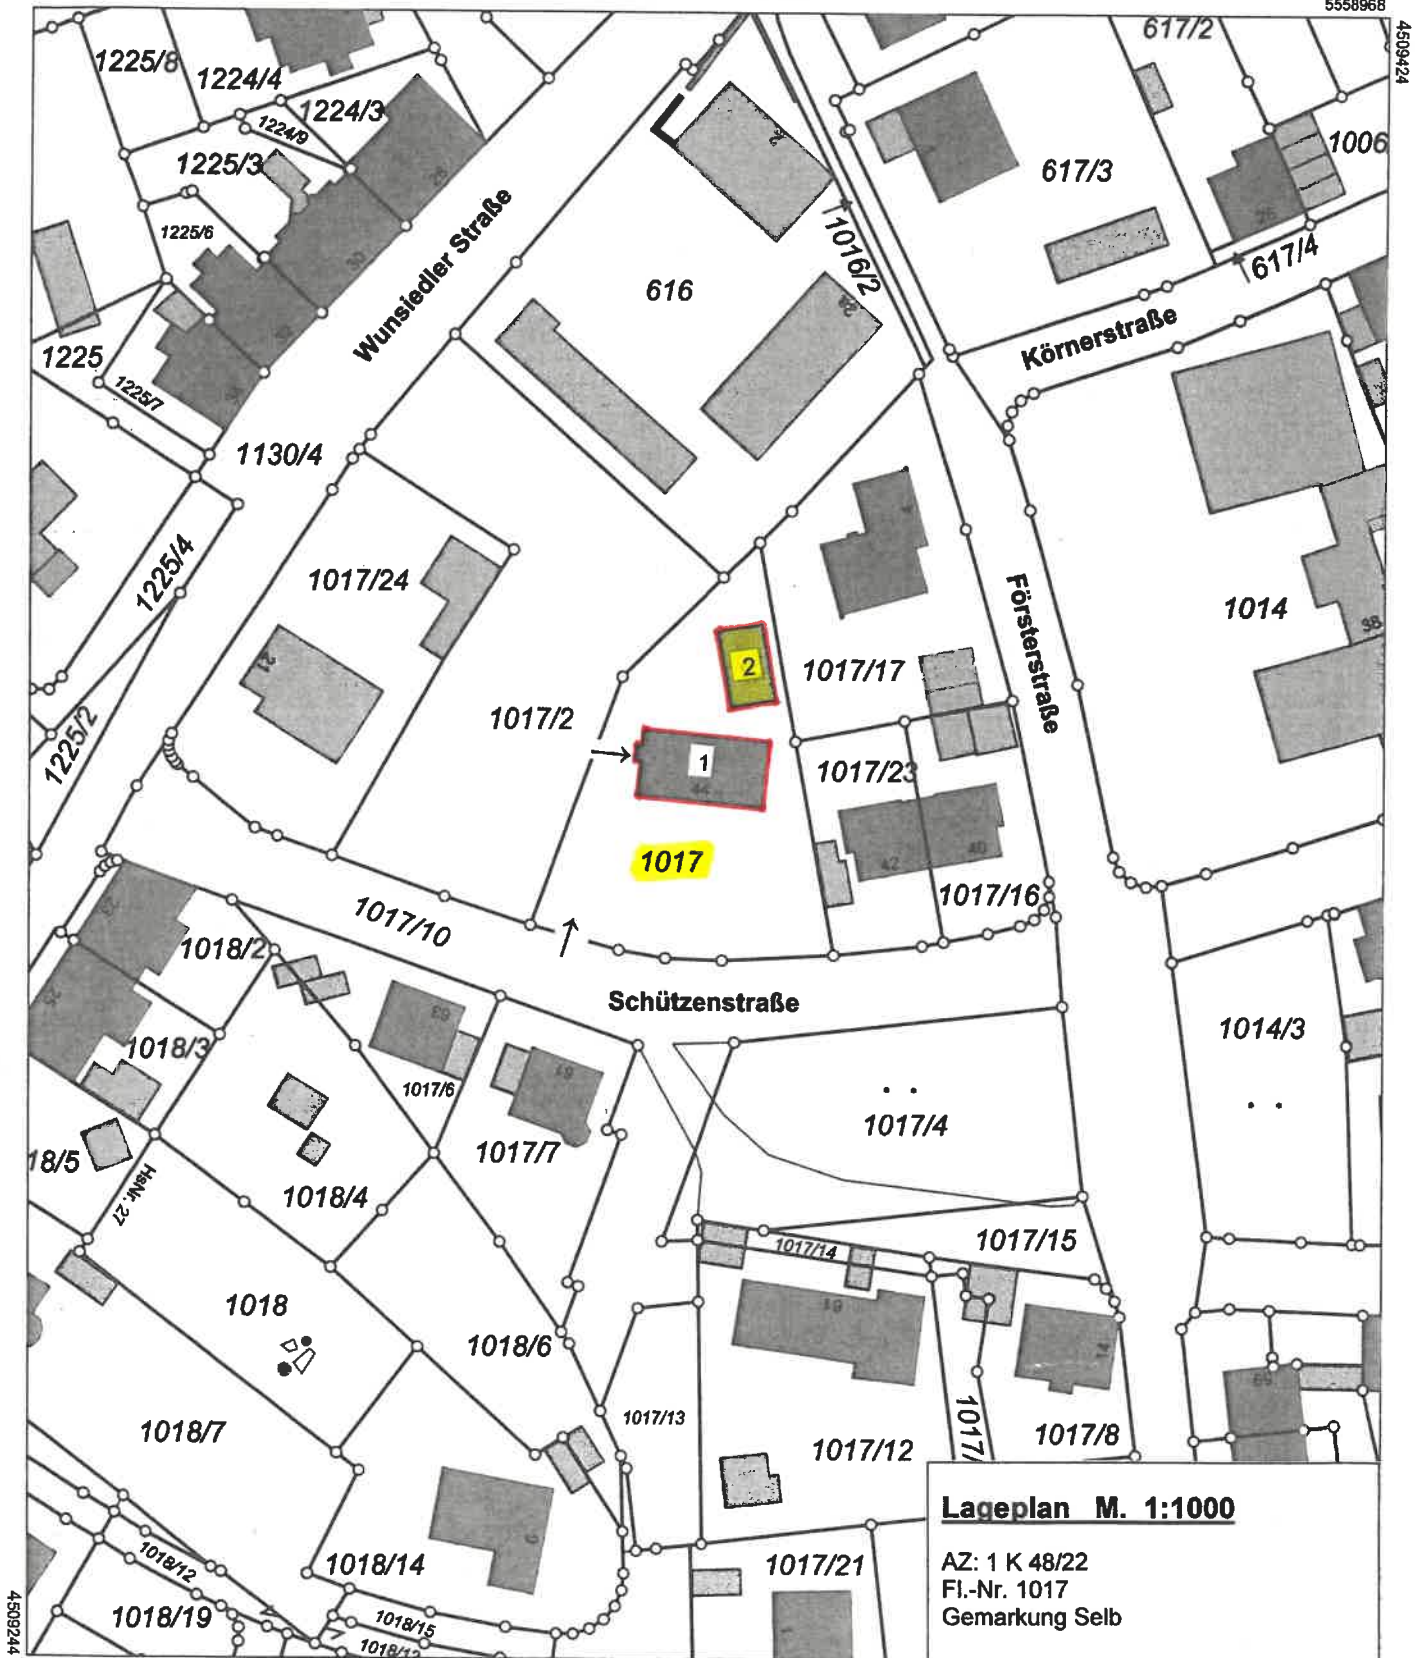

**Lageplan M. 1:1000**

AZ: 1 K 48/22  
Fl.-Nr. 1017  
Gemarkung Selb

5558748

Maßstab 1:1000 0 10 20 30 Meter

Vervielfältigung nur in analoger Form für den eigenen Gebrauch.  
Zur Maßentnahme nur bedingt geeignet.

Dieser Auszug stimmt mit dem amtlichen Liegenschaftskataster überein.

Amt für Digitalisierung, Breitband  
und Vermessung Wunsiedel

*Handwritten signature*

