

TEKTUR LAGEPLAN

ERRICHTUNG VON EINER DHH MIT GARAGEN UND STELLPLÄTZEN

TEKTUR EINER FT-GARAGE


LANDSBERGER STR. 86a, 86343 KÖNIGSBRUNN

FL.NR. 712/ 15, Gmkg. KÖNIGSBRUNN

HAUS 1


4-327-2019-B A

BAUHERR UND EIGENTÜMER:

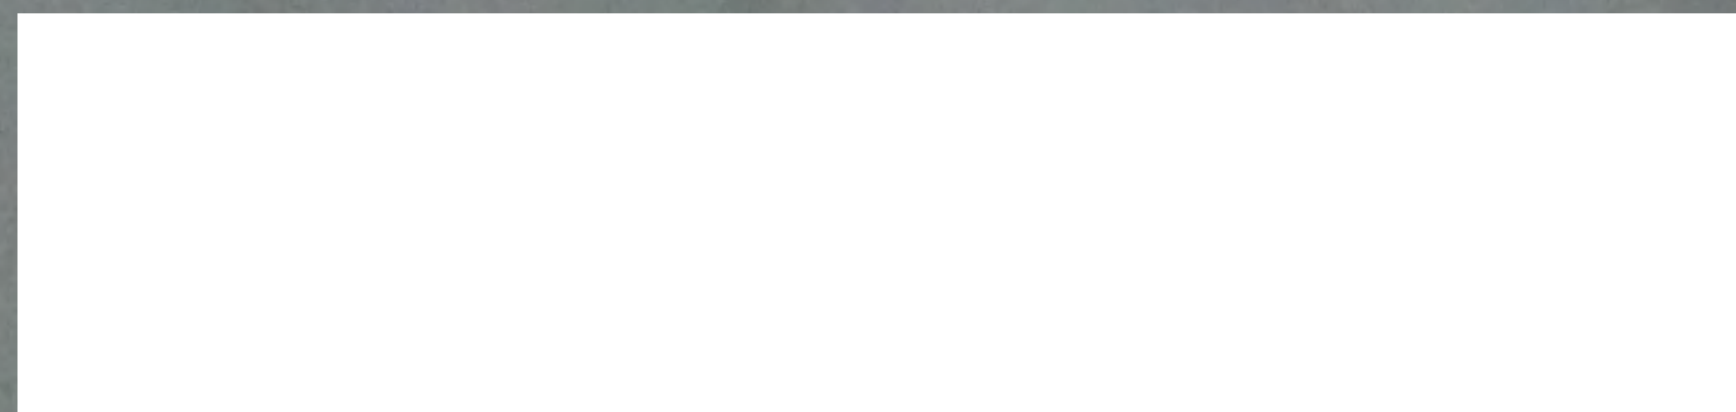

NACHBARN:

Fl. Nr. 712/14 + 712/11 + 712/16

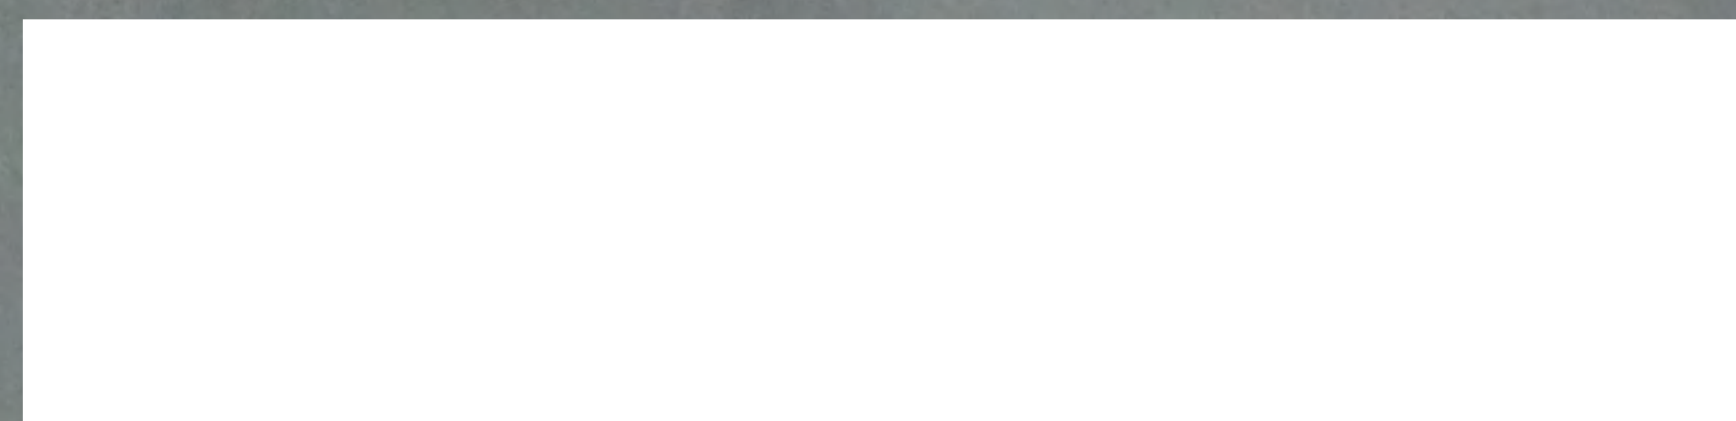

Fl. Nr. 811



ENTWURFSVERFASSER:

Architekturbüro

Landratsamt
Kreisbauamt
i.A. P. Müller

VOM 08. NOV. 2019

LANDRATSAMT ALGSBURG

Untere Bauabteilung

ARCHITEKTENKAMMER
ARCHITEKT FACHBEREICH

PLANINHALT:

LAGEPLAN

M 1:1000

31/8/2023



Amt für Digitalisierung, Breitband und Vermessung
Augsburg

Fronhof 12
86152 Augsburg

Flurstück: 712/15
Gemarkung: Königsbrunn

Gemeinde: Stadt Königsbrunn
Landkreis: Augsburg
Bezirk: Schwaben

Auszug aus dem Liegenschaftskataster

Flurkarte 1 : 1000
zur Bauvorlage nach § 7 Abs. 1 BauVorIV
Erstellt am 08.01.2019



Maßstab 1:1000 0 10 20 30 Meter

Vervielfältigung nur in analoger Form für den eigenen Gebrauch.
Zur Maßentnahme nur bedingt geeignet.

Geschäftszeichen: FB3/Pick/FINr 712/11

STADT
KÖNIGSBRUNN
Marktplatz
86343 Königsbrunn
Stellen für die Aufnahme der Liegenschaftskataster

TEKTUR LAGEPLAN

ERRICHTUNG VON EINER DHH MIT GARAGEN UND STELLPLÄTZEN
TEKTUR EINER FT-GARAGE

LANDSBERGER STR. 86a, 86343 KÖNIGSBRUNN
FL.NR. 712/ 15, Gmkg. KÖNIGSBRUNN

HAUS 1

4-327-2019-B A

BAUHERR UND EIGENTÜMER:

NACHBARN:


ENTWURFSVERFASSER:

PLANINHALT:

LAGEPLAN
M 1:1000

KÖNIGSBRUNN, 07.01.2019
GEZ.: HeO


31/8/2023

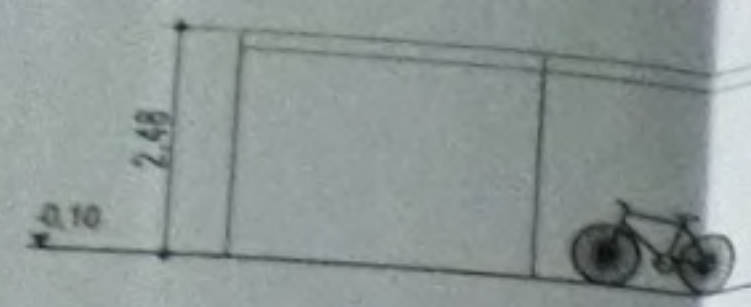

HAUS 2
SÜDEN



HAUS 2
NORDEN

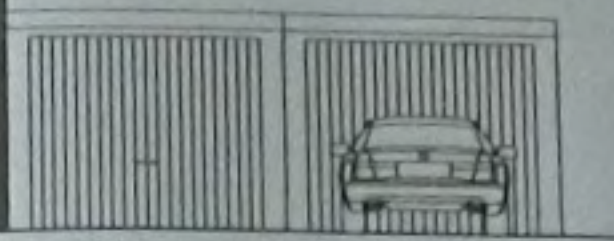

HAUS 2
WESTEN

TEKTUR EINGABEPLAN

ERRICHTUNG VON EINER DHH MIT GARAGEN UND STELLPLÄTZEN
TEKTUR EINER FT-GARAGE
LANDSBERGER STR. 86a, 86343 KÖNIGSBRUNN
FL.NR. 712/ 15, Gmkg. KÖNIGSBRUNN

HAUS 2/1


BAUHERR UND EIGENTÜMER:



NACHBARN:

ENTWURFSVERFASER:

PLANINHALT:

KÖNIGSBRUNN, 07.01.2019
GZ: 1402

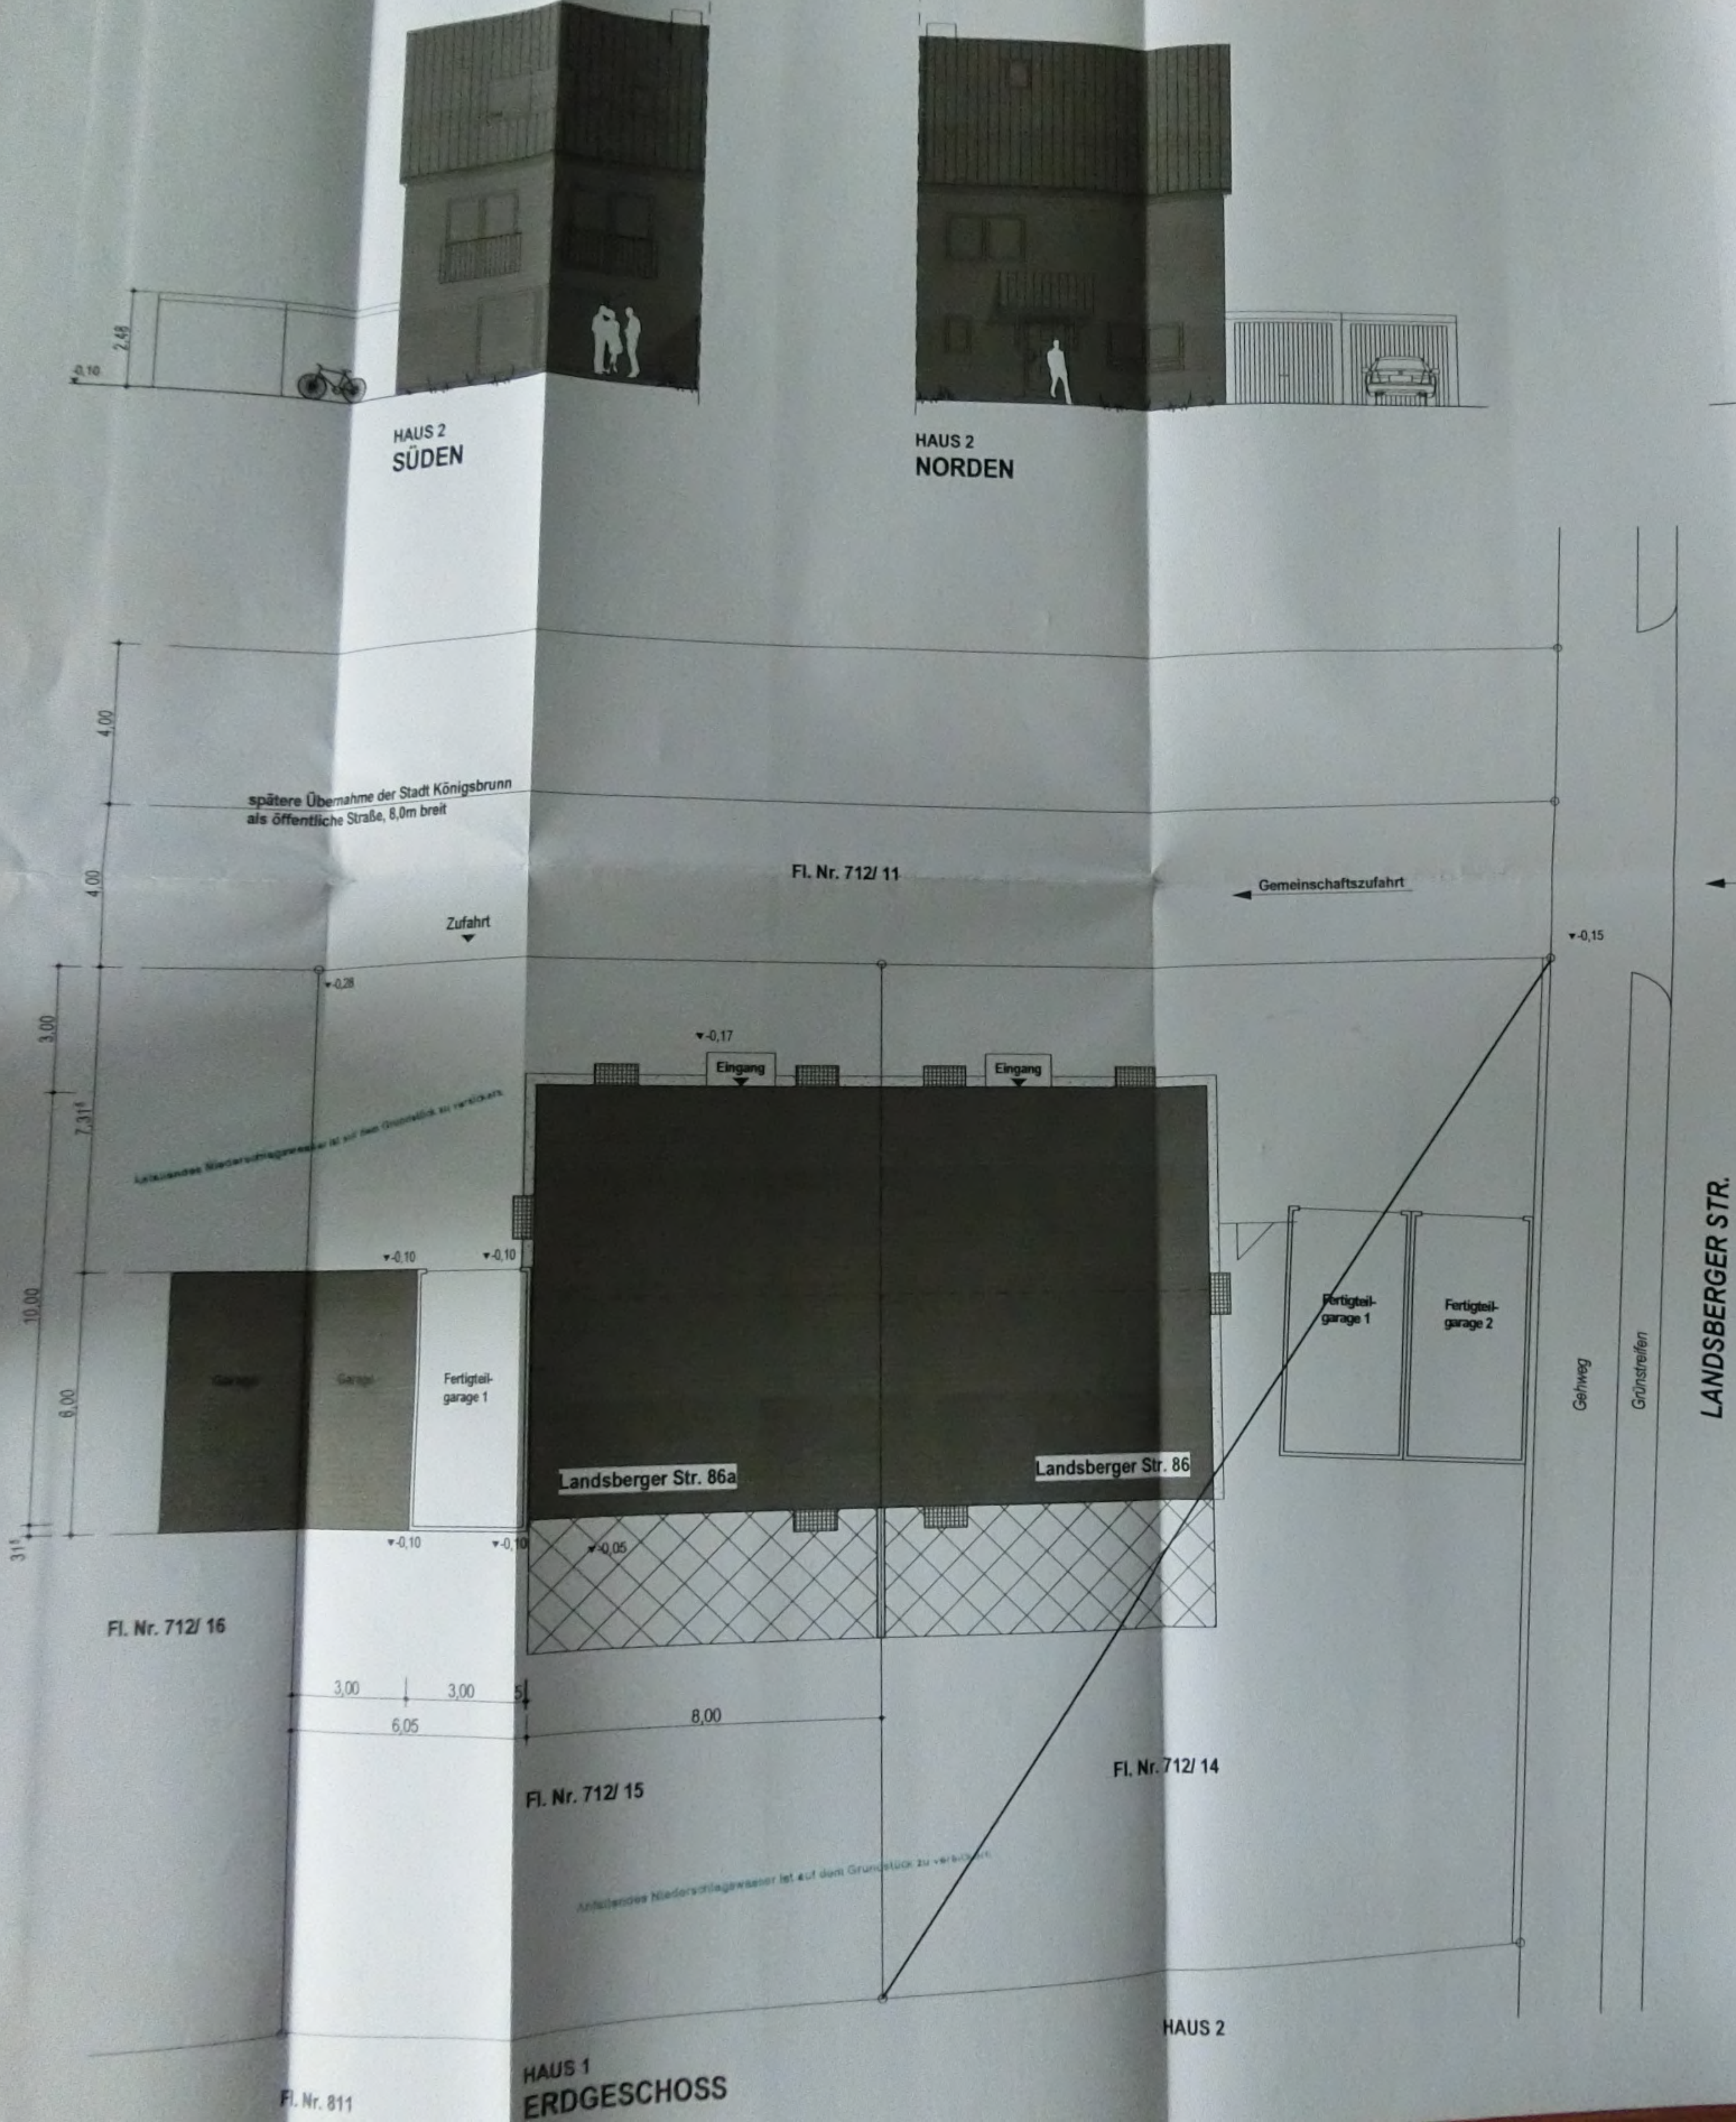

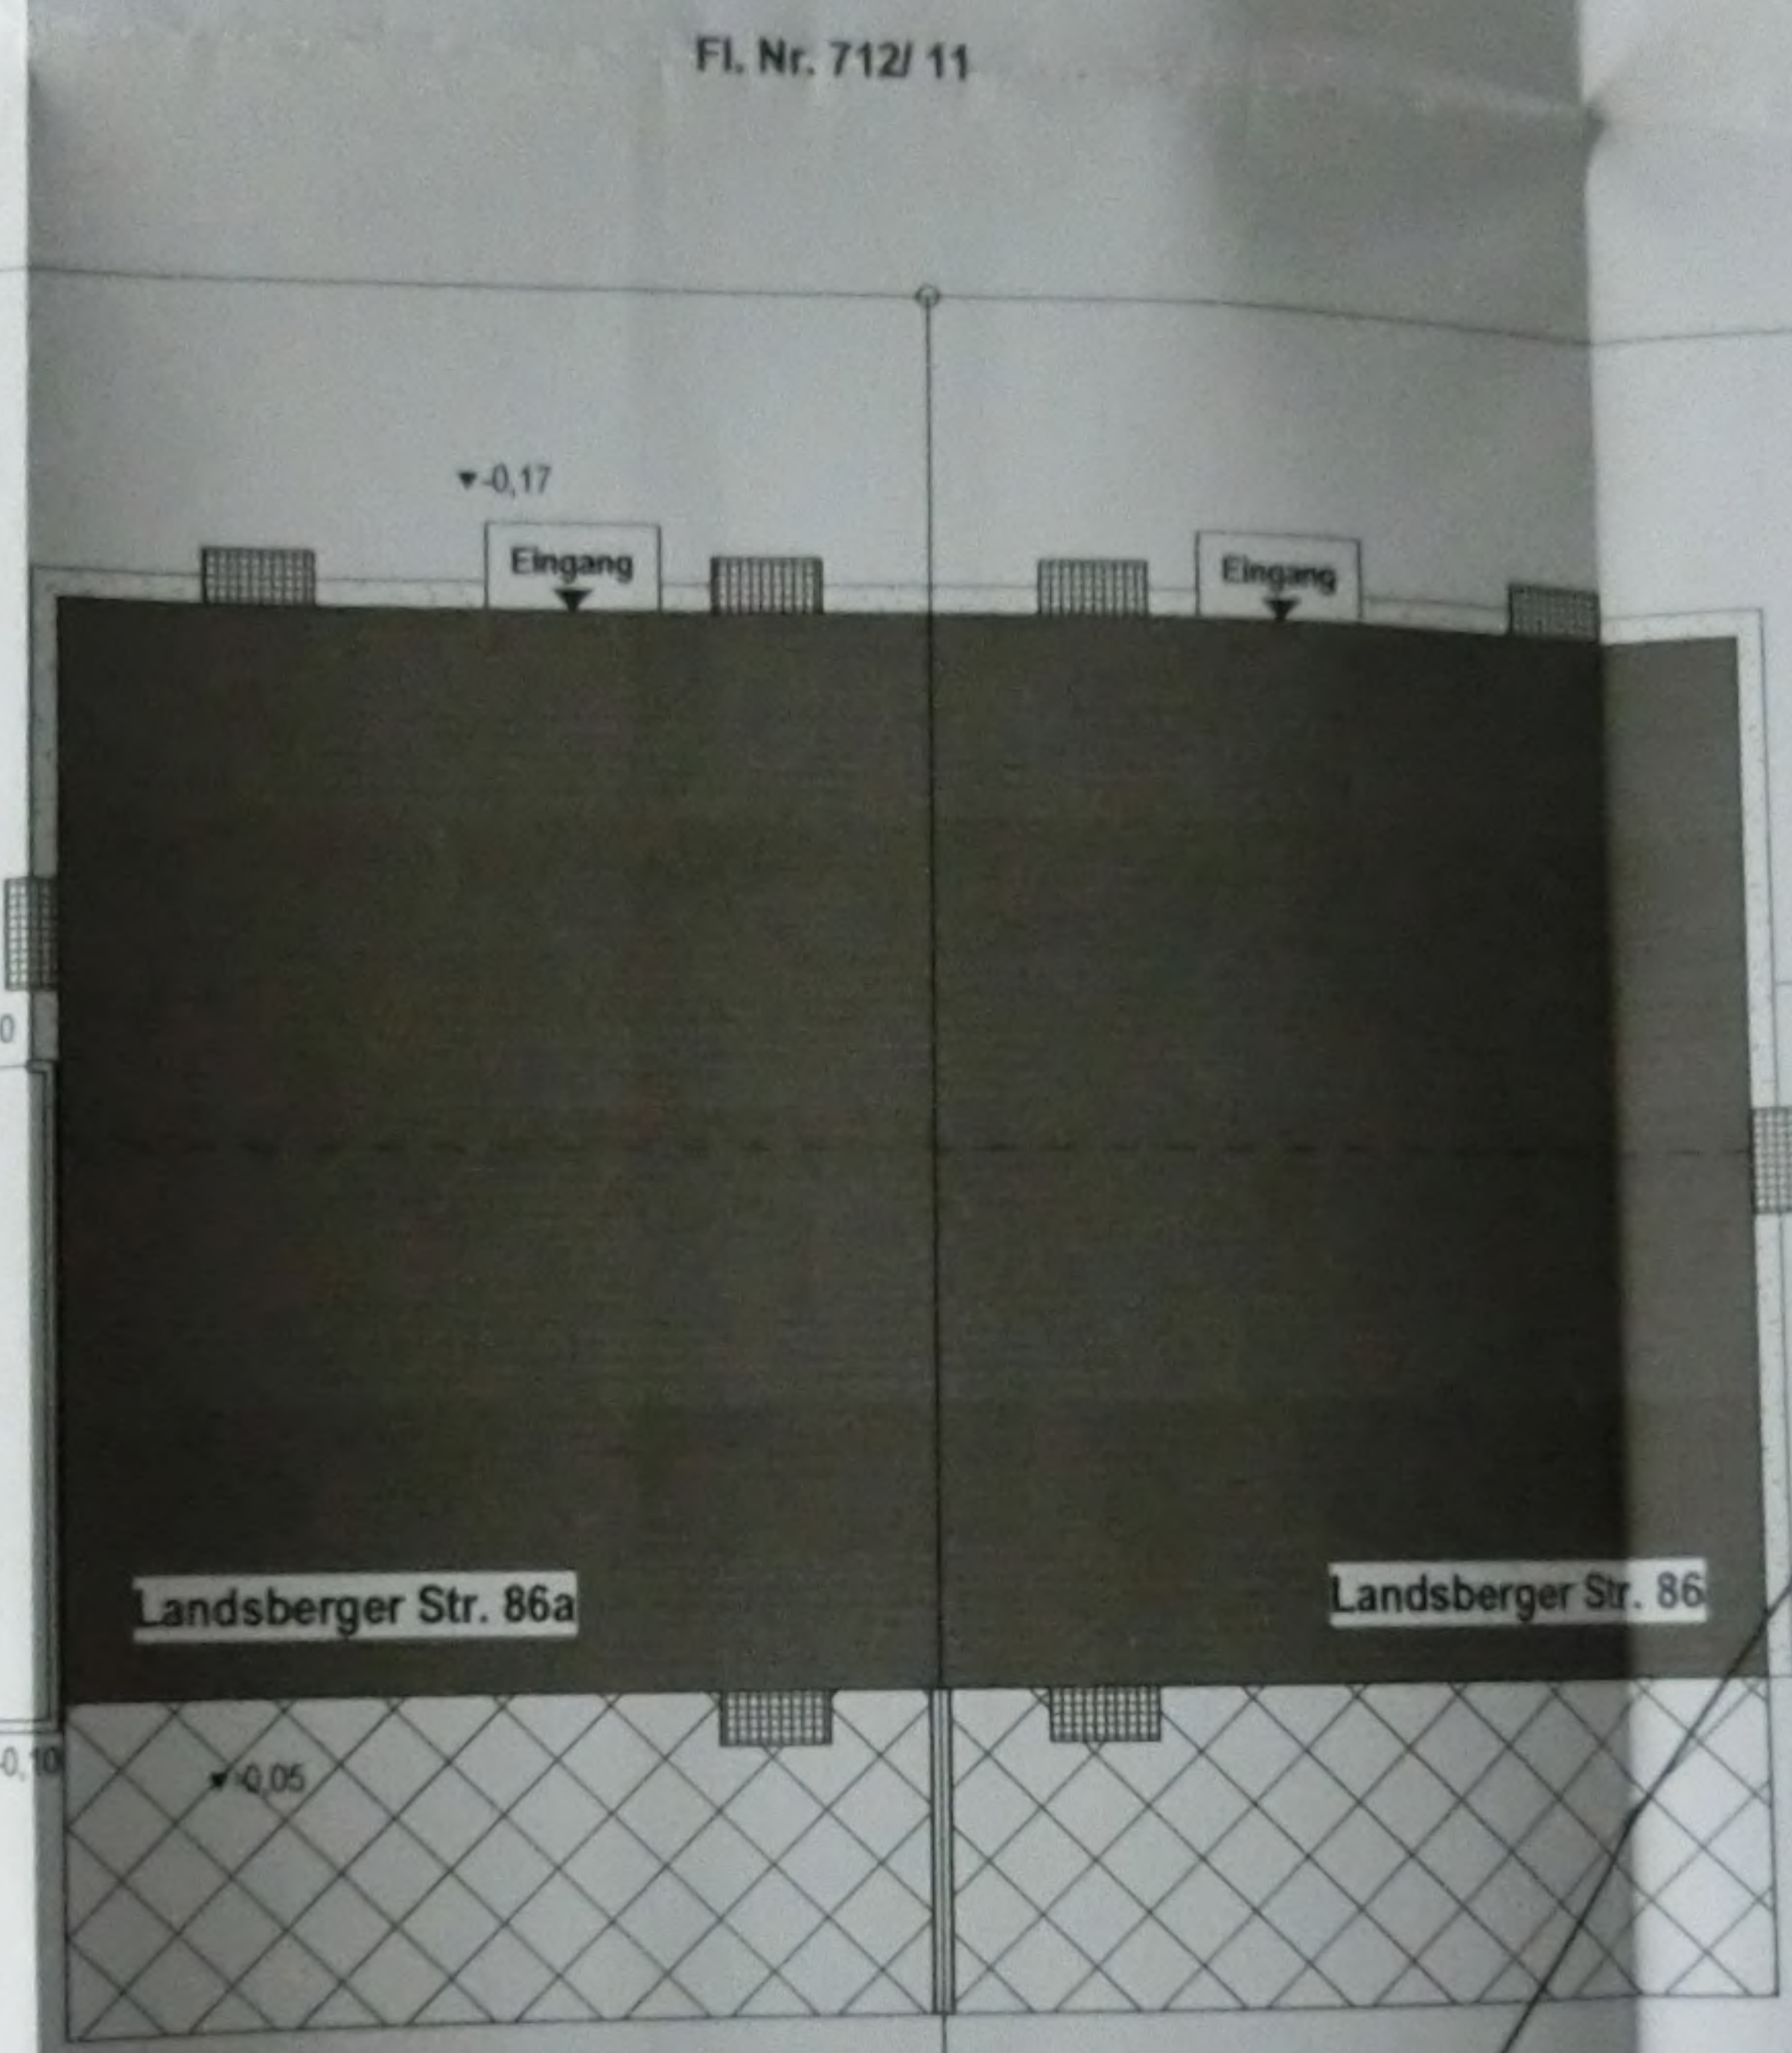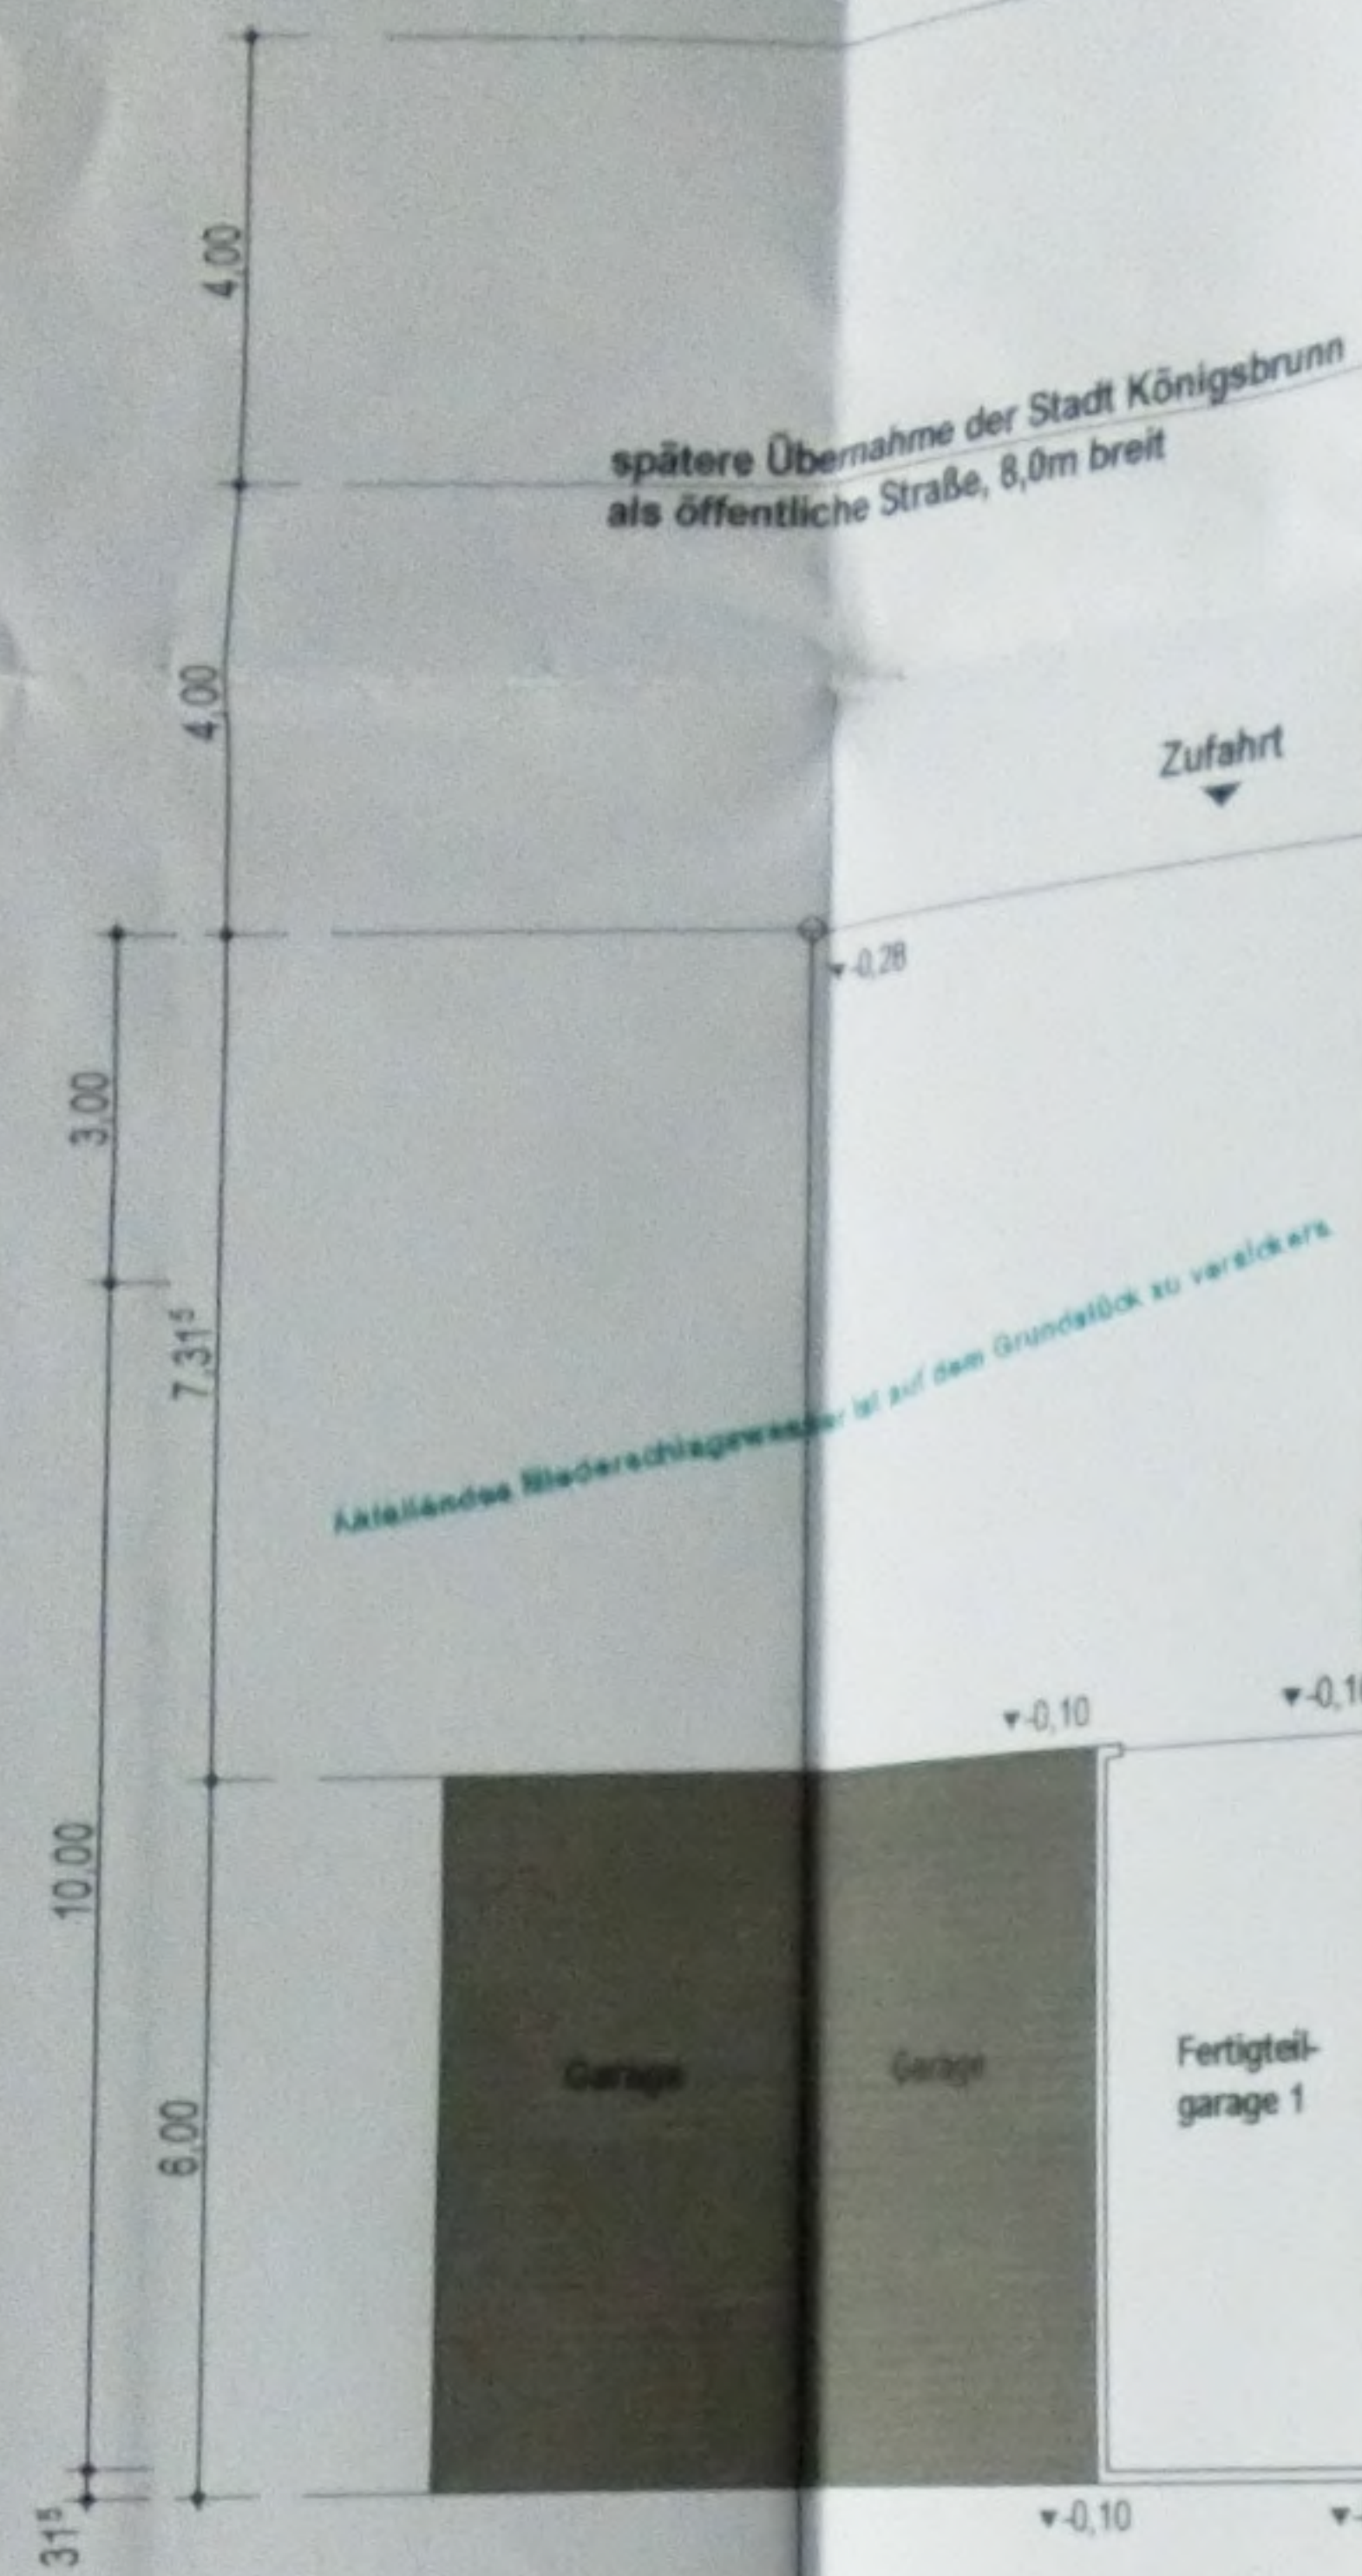

31/8/2023