




Flurstück: 470  
Gemarkung: Arzberg

Gemeinde: Stadt Arzberg  
Landkreis: Wunsiedel i. Fichtelgebirge  
Bezirk: Oberfranken

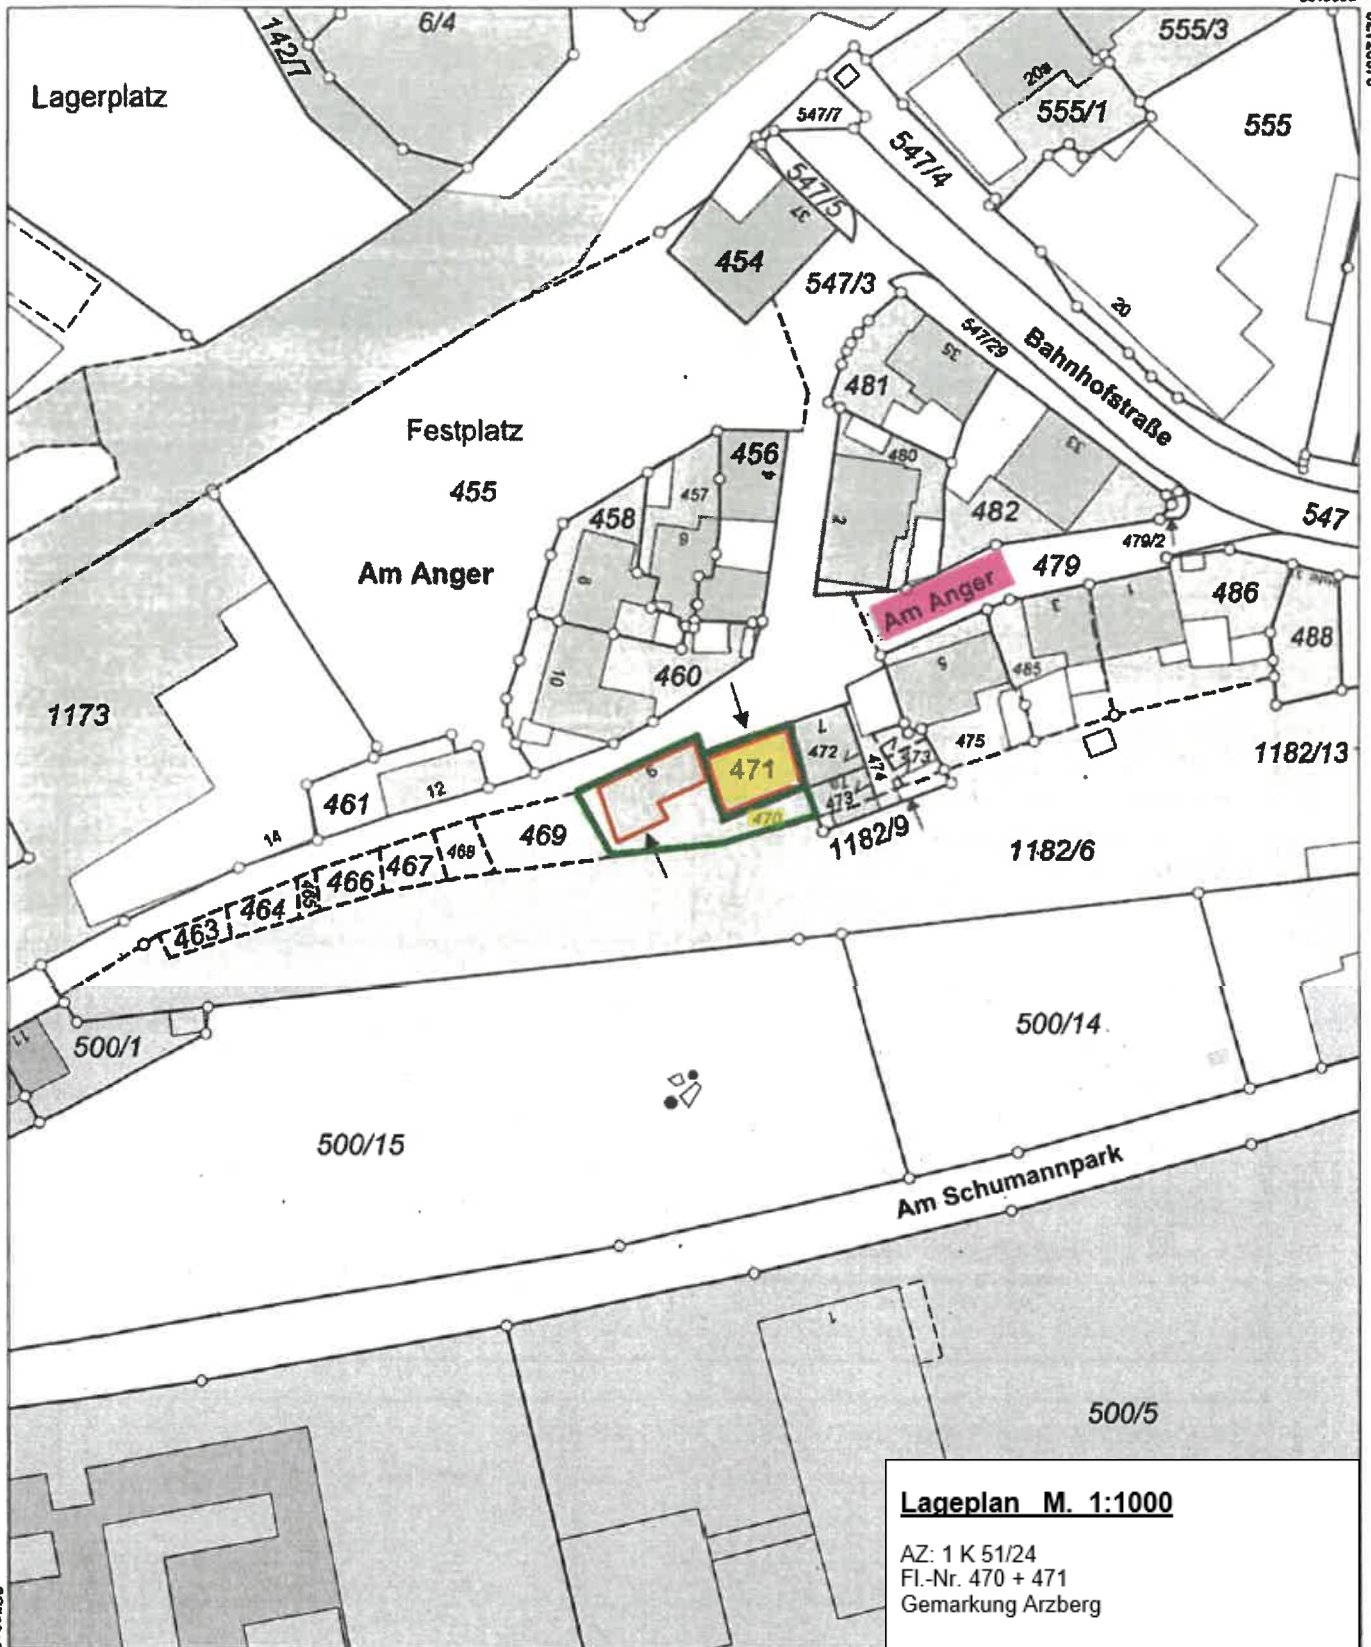

**Lageplan M. 1:1000**

AZ: 1 K 51/24  
Fl.-Nr. 470 + 471  
Gemarkung Arzberg

Maßstab 1:1000 Meter

Vervielfältigung nur in analoger Form für den eigenen Gebrauch.  
Zur Maßentnahme nur bedingt geeignet.