




Flurstück: 69
Gemarkung: Münchberg

Gemeinde: Stadt Münchberg
Landkreis: Hof
Bezirk: Oberfranken

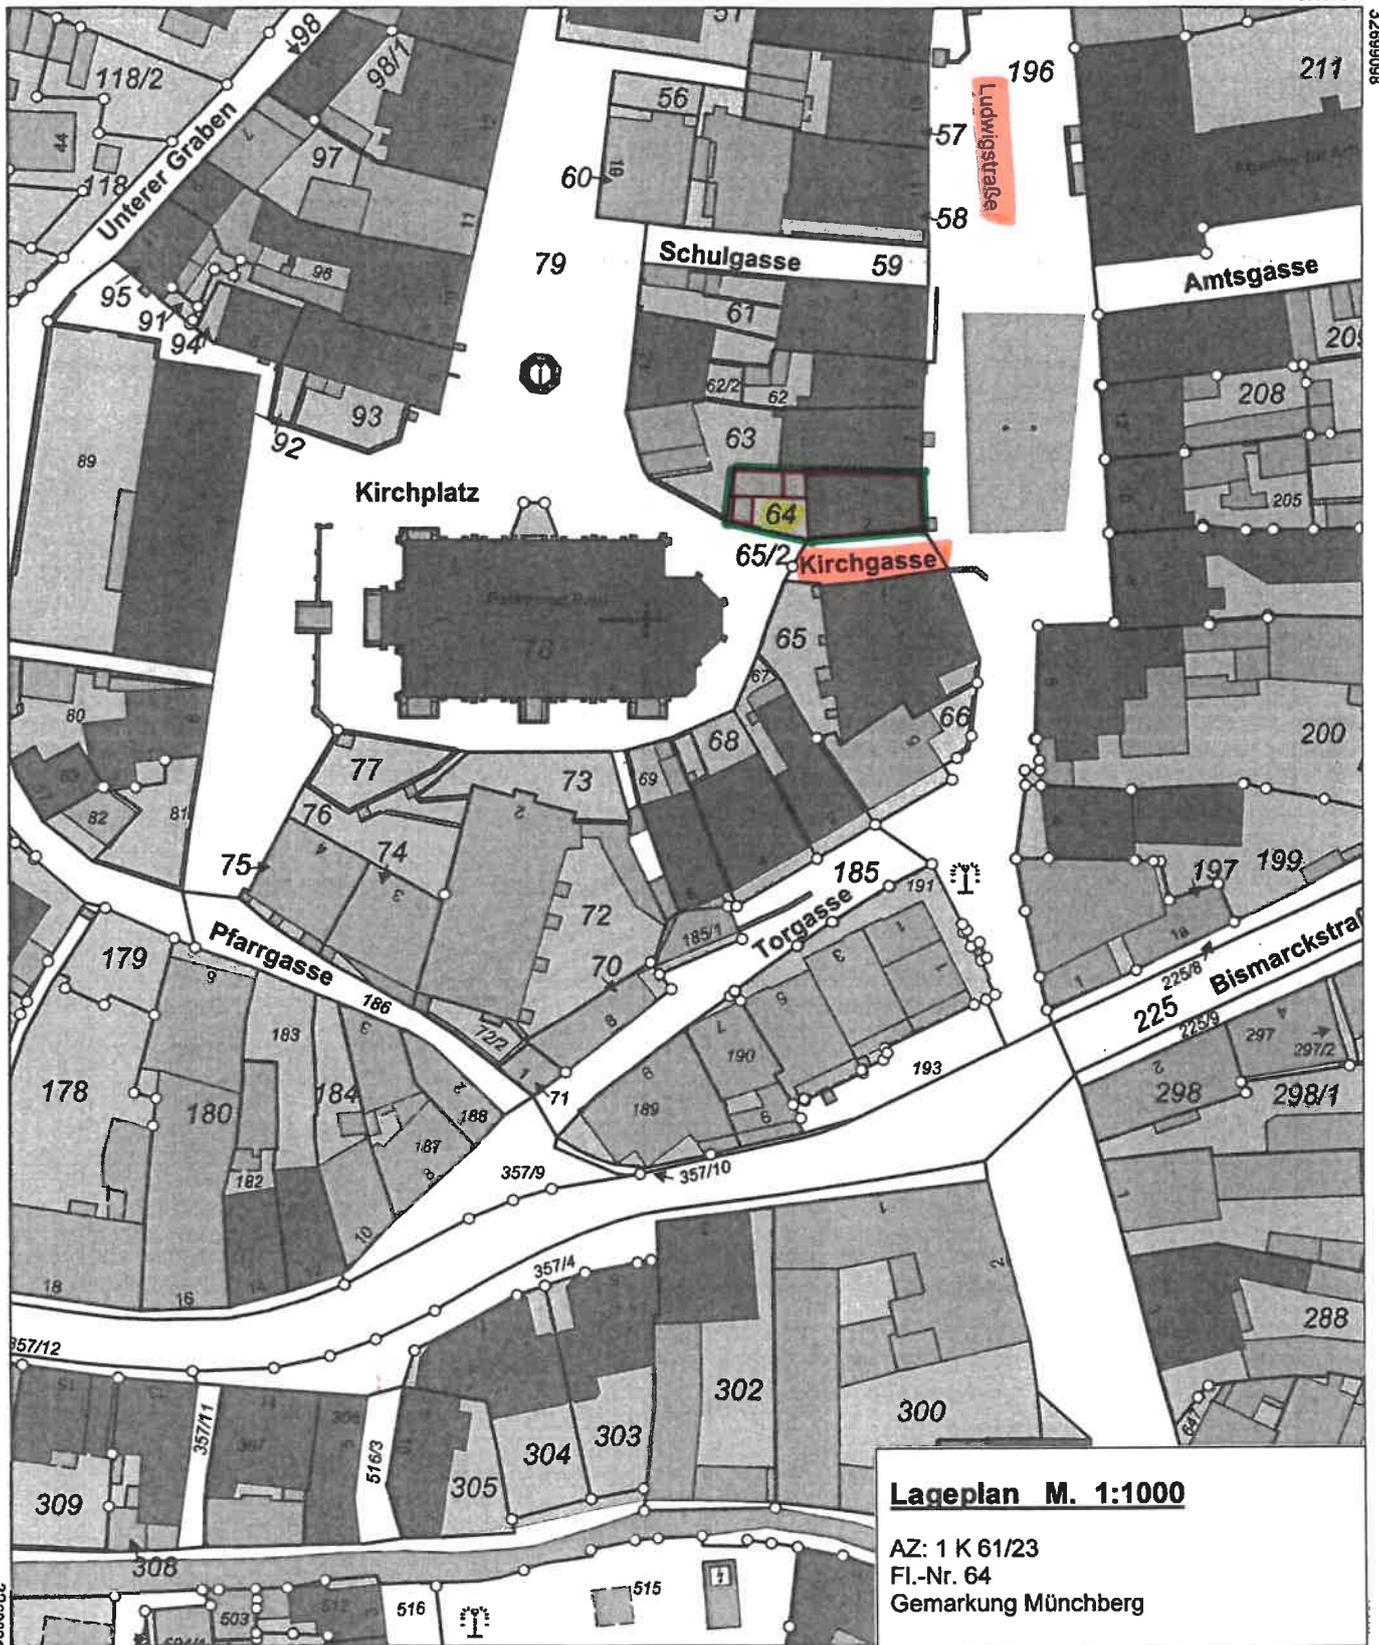

Lageplan M. 1:1000

AZ: 1 K 61/23
Fl.-Nr. 64
Gemarkung Münchberg

Maßstab 1:1000 Meter

Vervielfältigung nur in analoger Form für den eigenen Gebrauch.
Zur Maßentnahme nur bedingt geeignet.