



**Amt für Digitalisierung, Breitband und Vermessung  
Wunsiedel - Außenstelle Hof -**

Klostertor 1  
95028 Hof

**Auszug aus dem  
Liegenschaftskataster**


Flurkarte 1 : 1000

Erstellt am 20.03.2023

Flurstück: 417/5  
Gemarkung: Helmbrechts

Gemeinde: Stadt Helmbrechts  
Landkreis: Hof  
Bezirk: Oberfranken

5568608

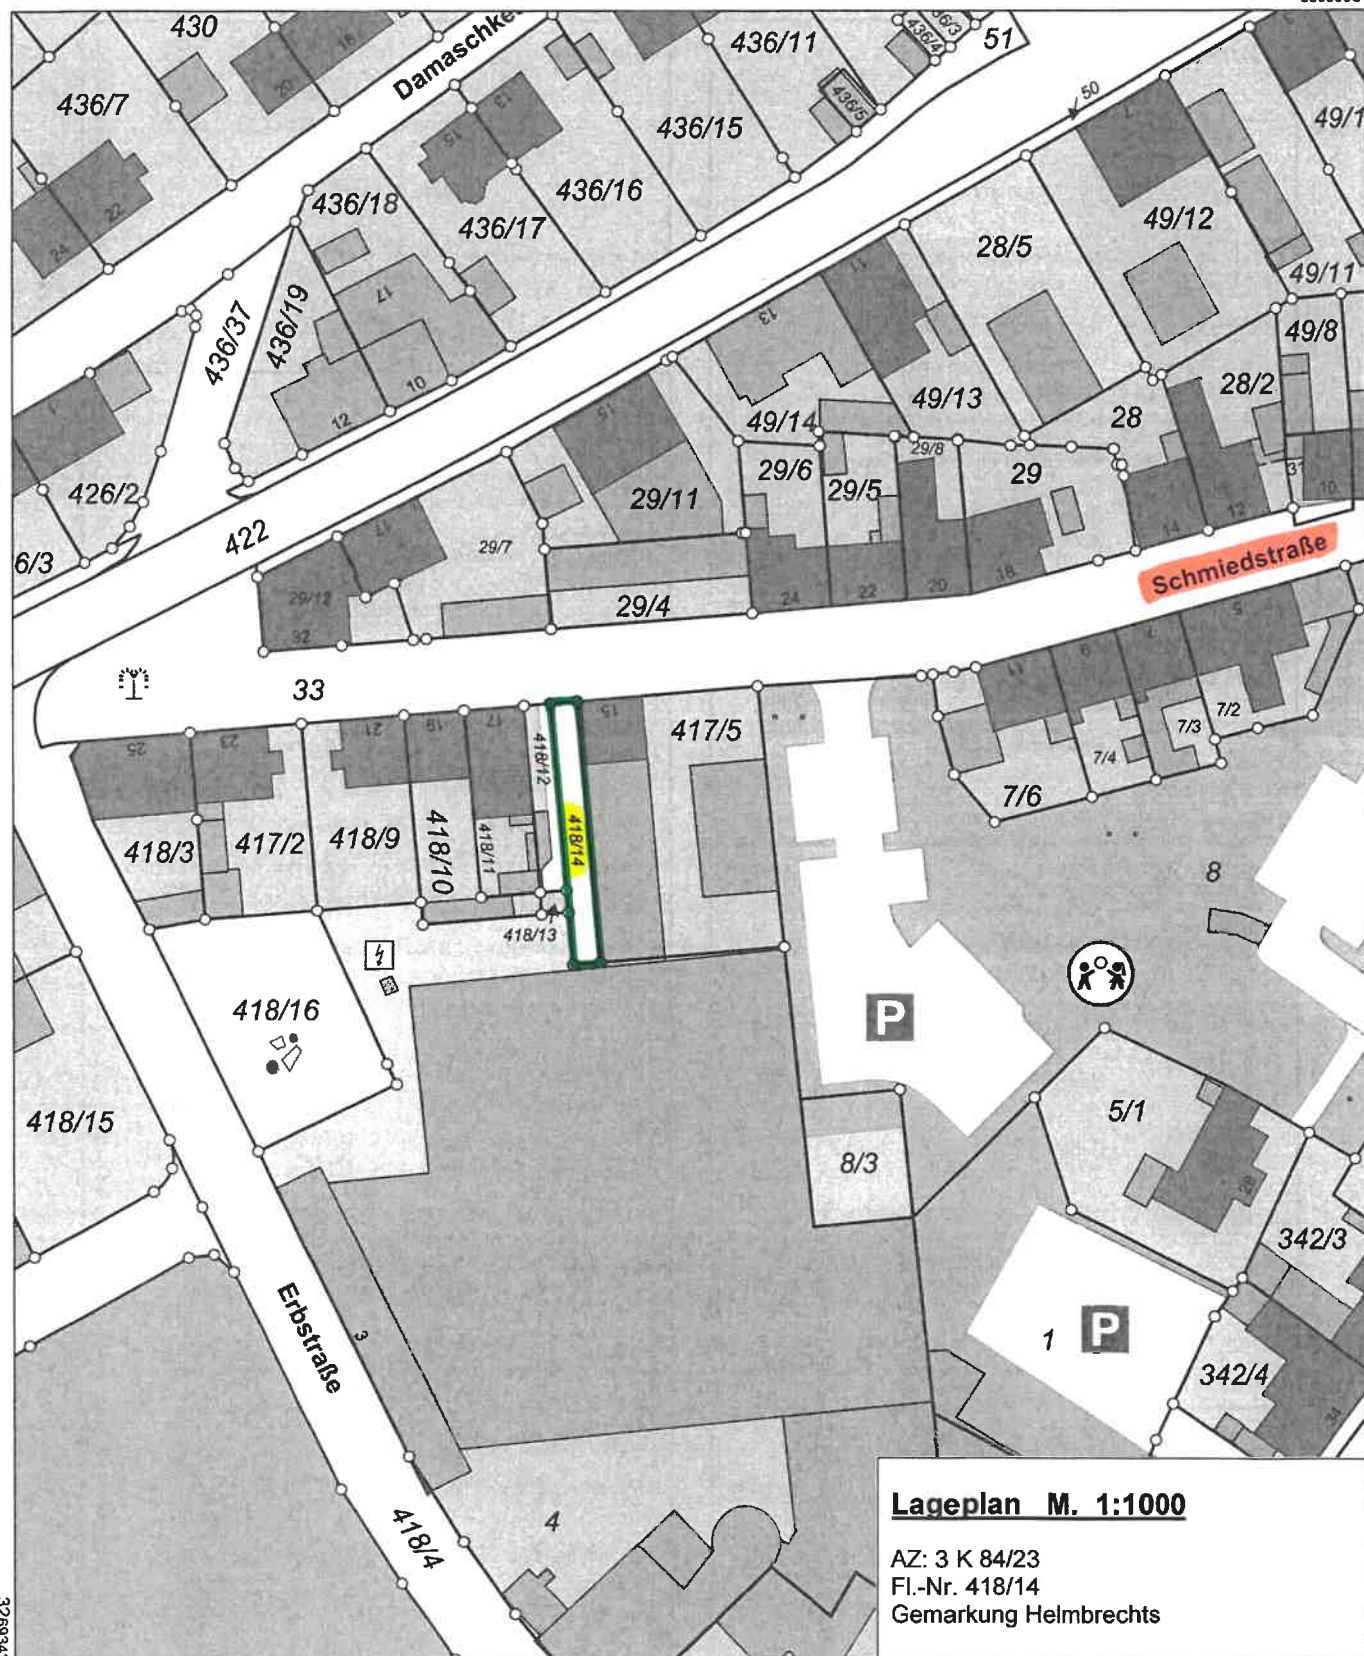

**Lageplan M. 1:1000**

AZ: 3 K 84/23  
Fl.-Nr. 418/14  
Gemarkung Helmbrechts

Maßstab 1:1000

0 10 20 30 Meter

Vervielfältigung nur in analoger Form für den eigenen Gebrauch.  
Zur Maßentnahme nur bedingt geeignet.