




Flurstück: 224
Gemarkung: Gösmes

Gemeinde: Stadt Helmbrechts
Landkreis: Hof
Bezirk: Oberfranken

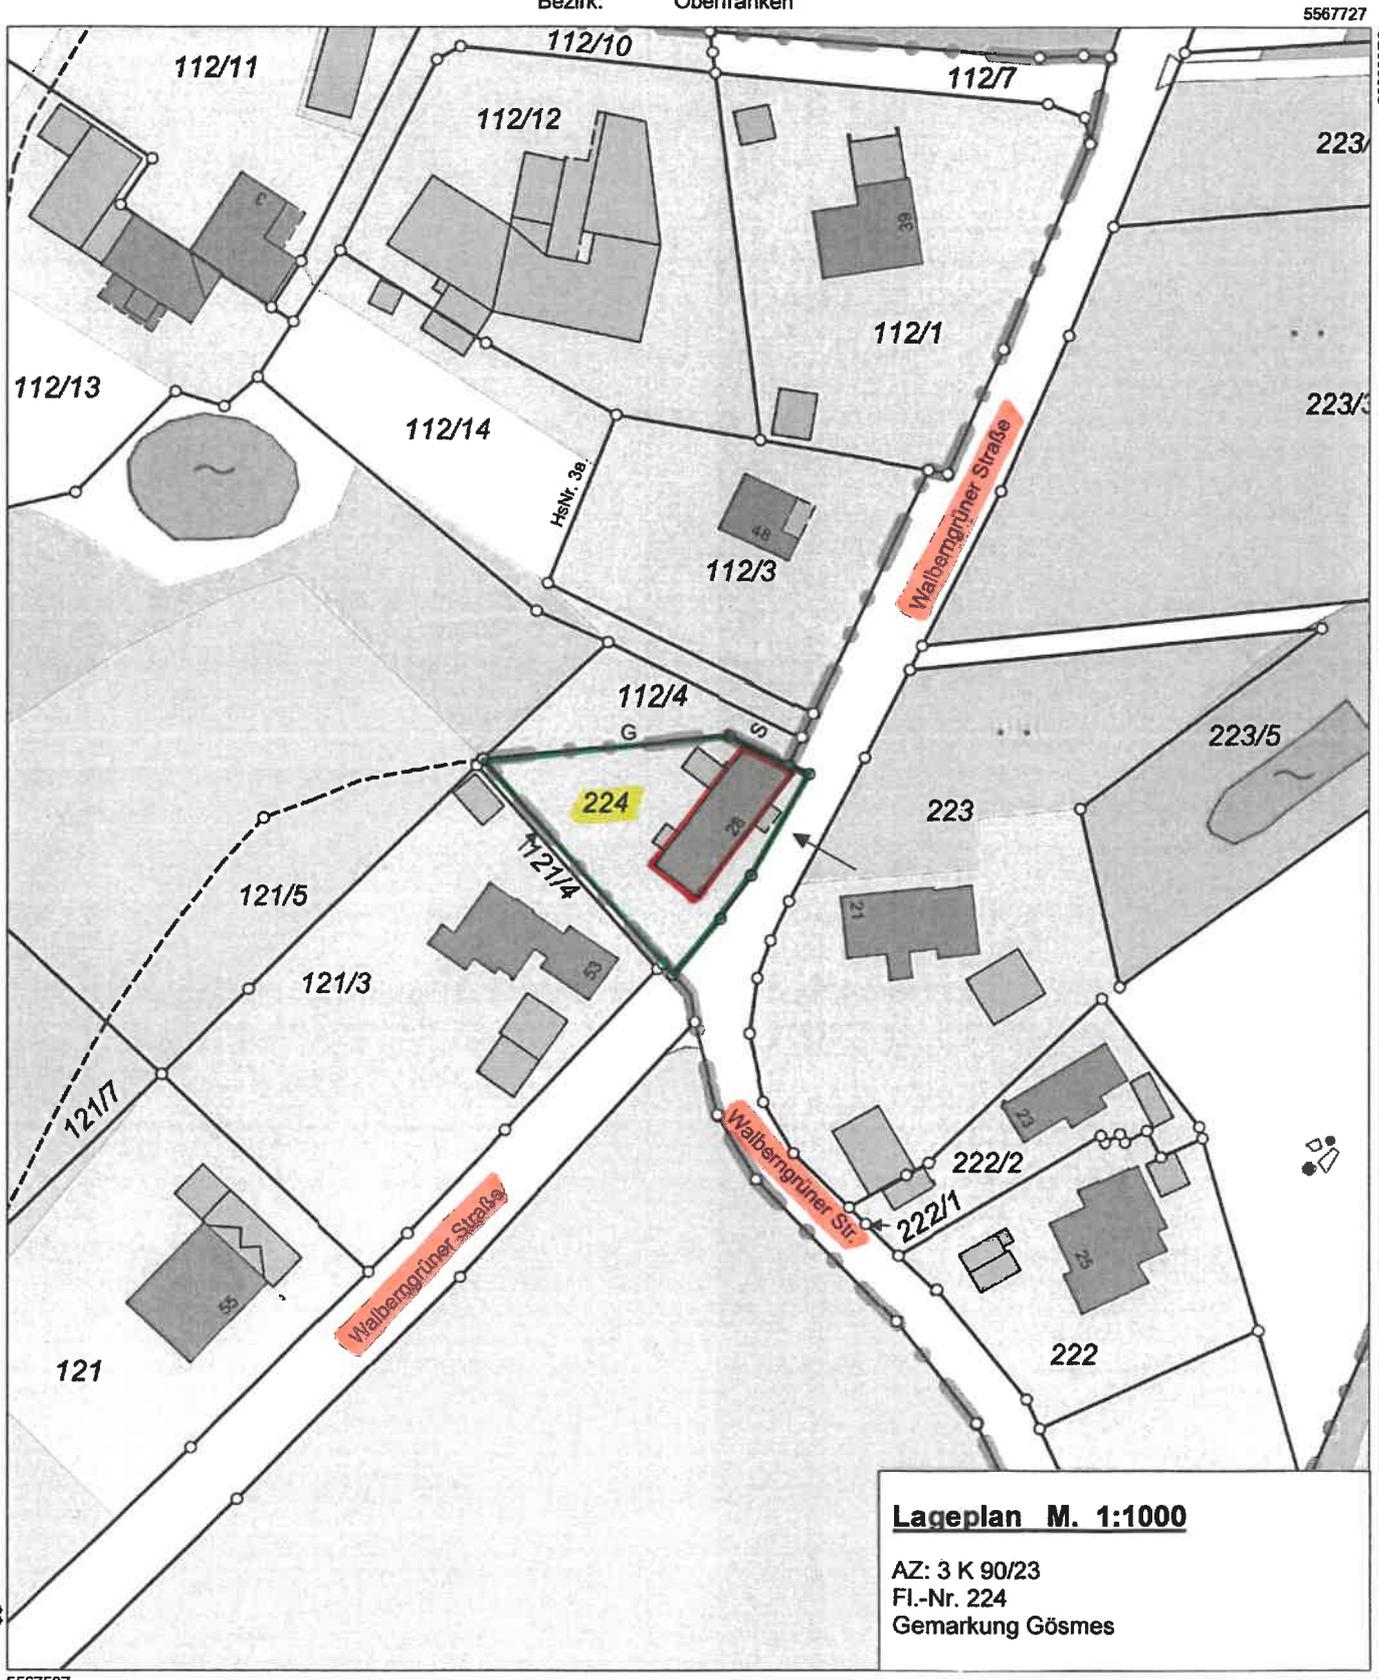

Lageplan M. 1:1000

AZ: 3 K 90/23
Fl.-Nr. 224
Gemarkung Gösmes

Maßstab 1:1000 Meter

Vervielfältigung nur in analoger Form für den eigenen Gebrauch.
Zur Maßentnahme nur bedingt geeignet.