



Dachgeschoß Haus 4

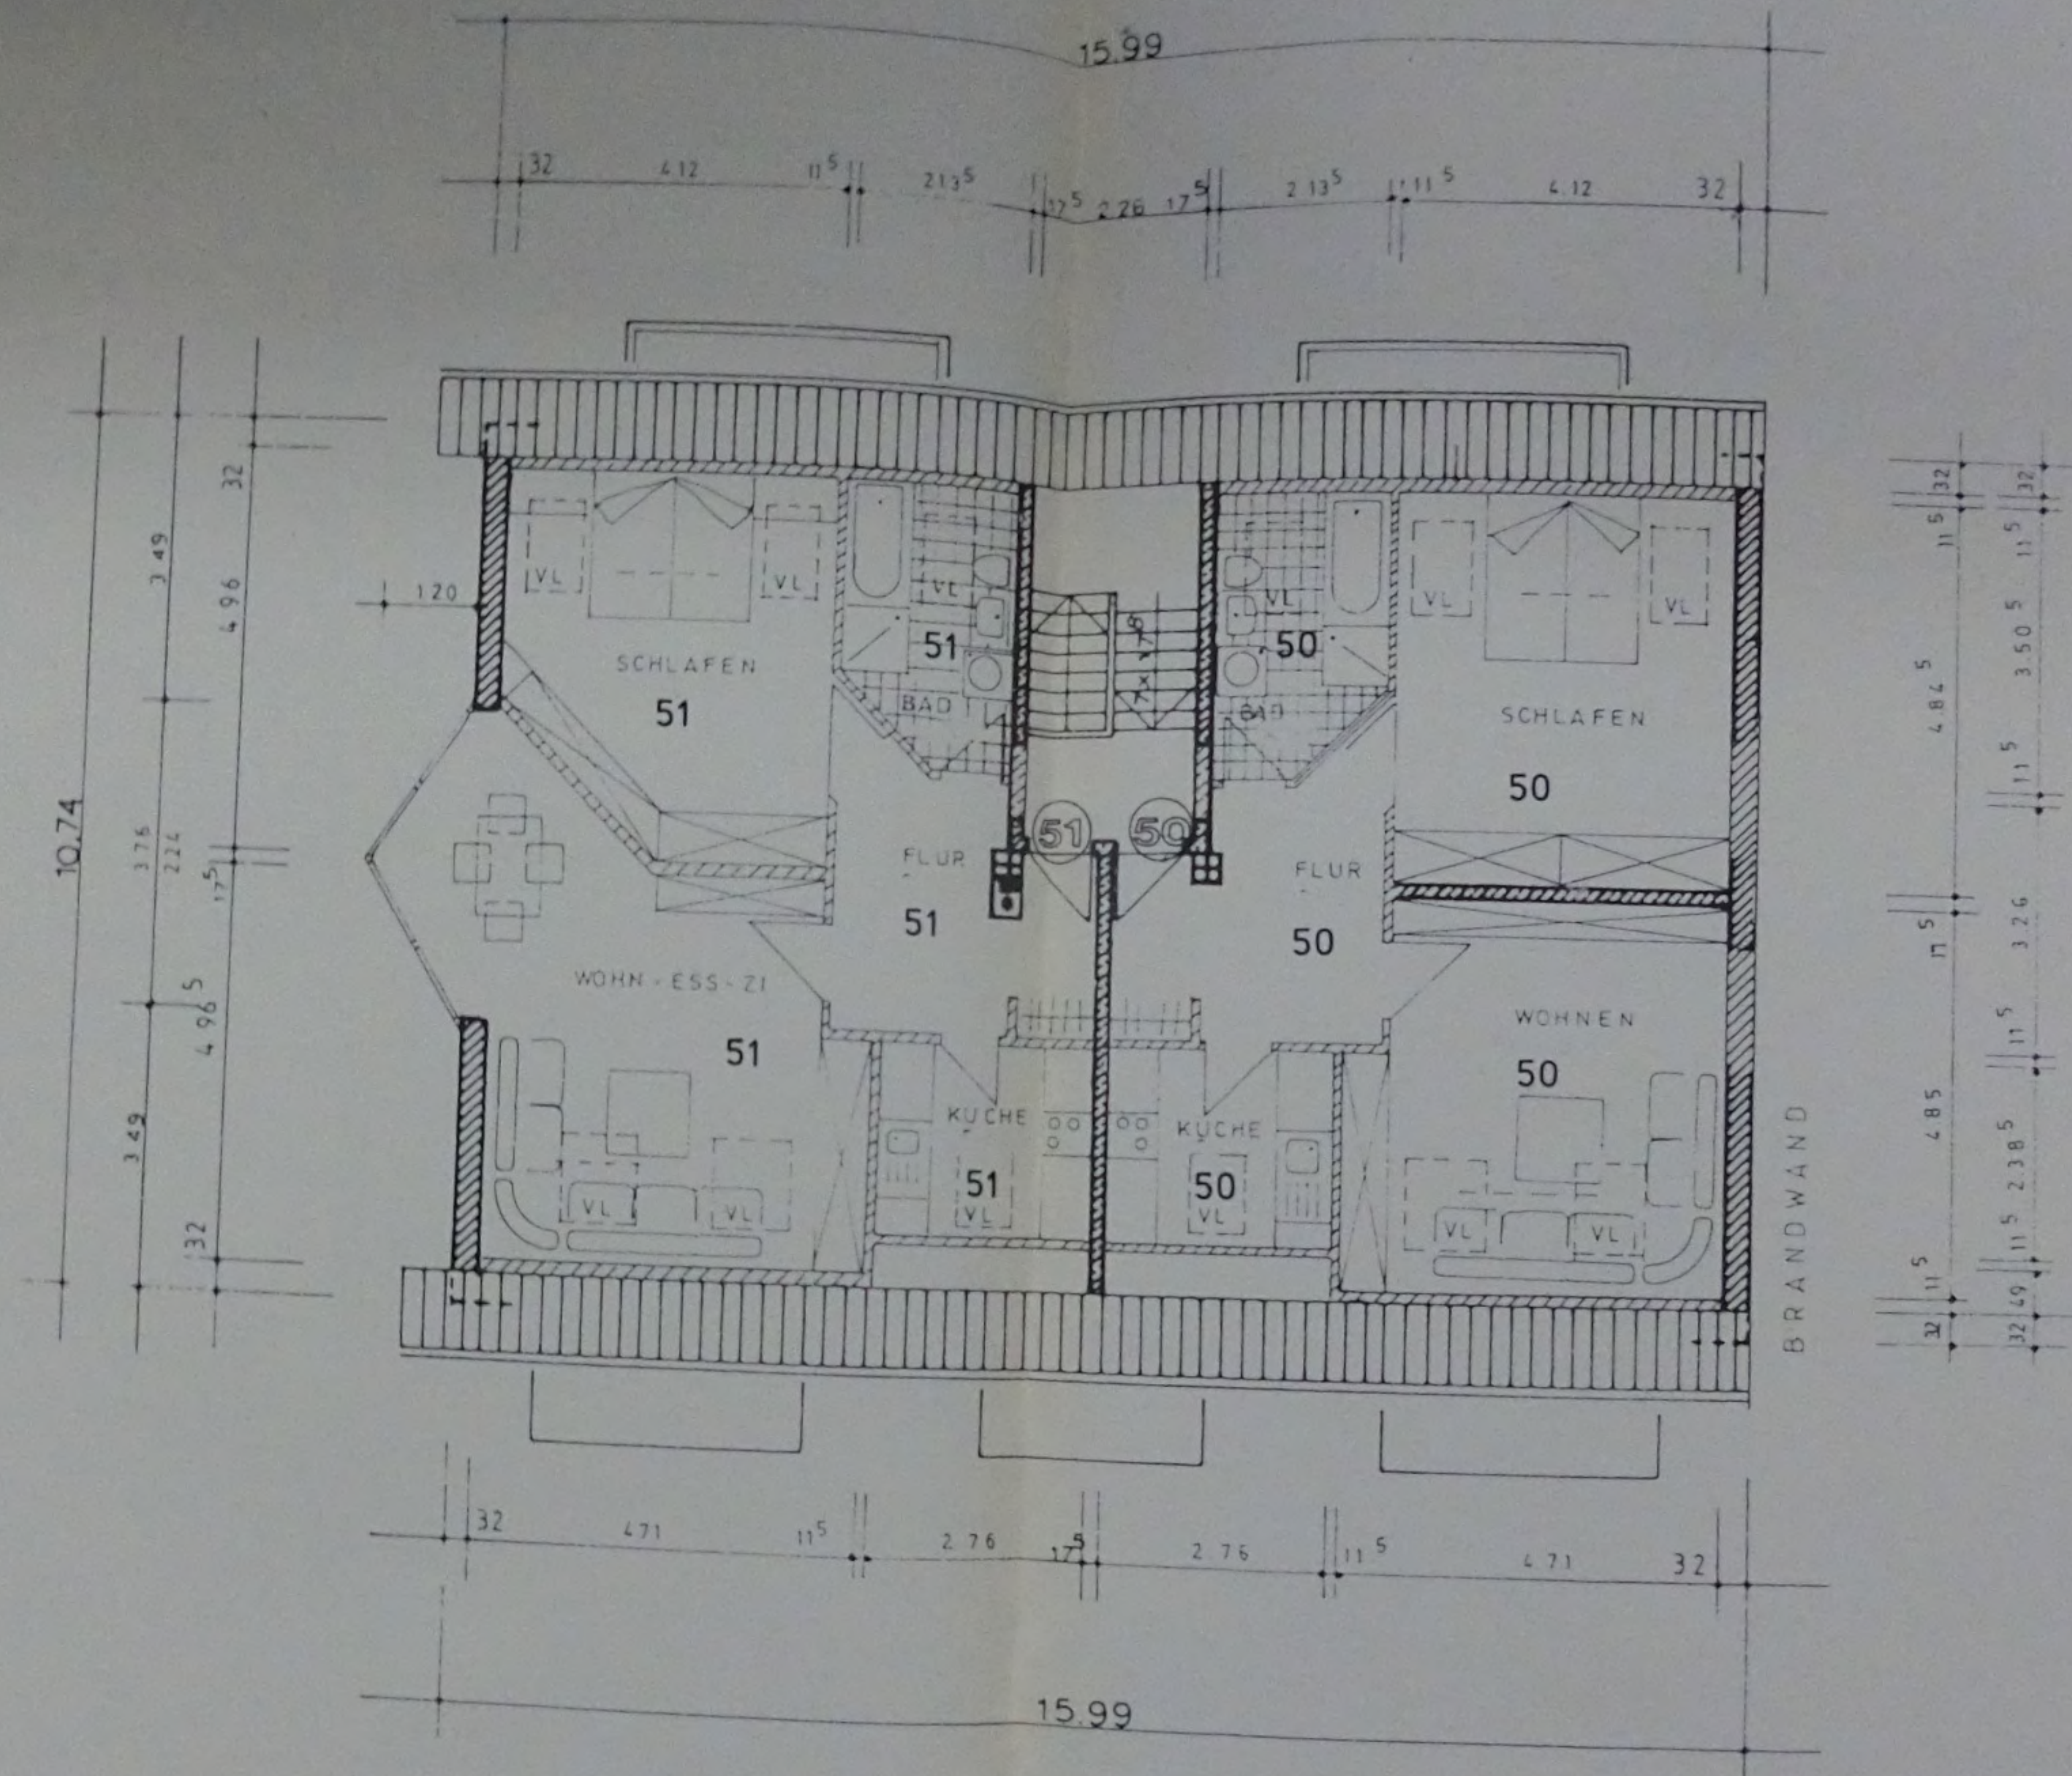


20/1/2023

Schnitt Haus 4

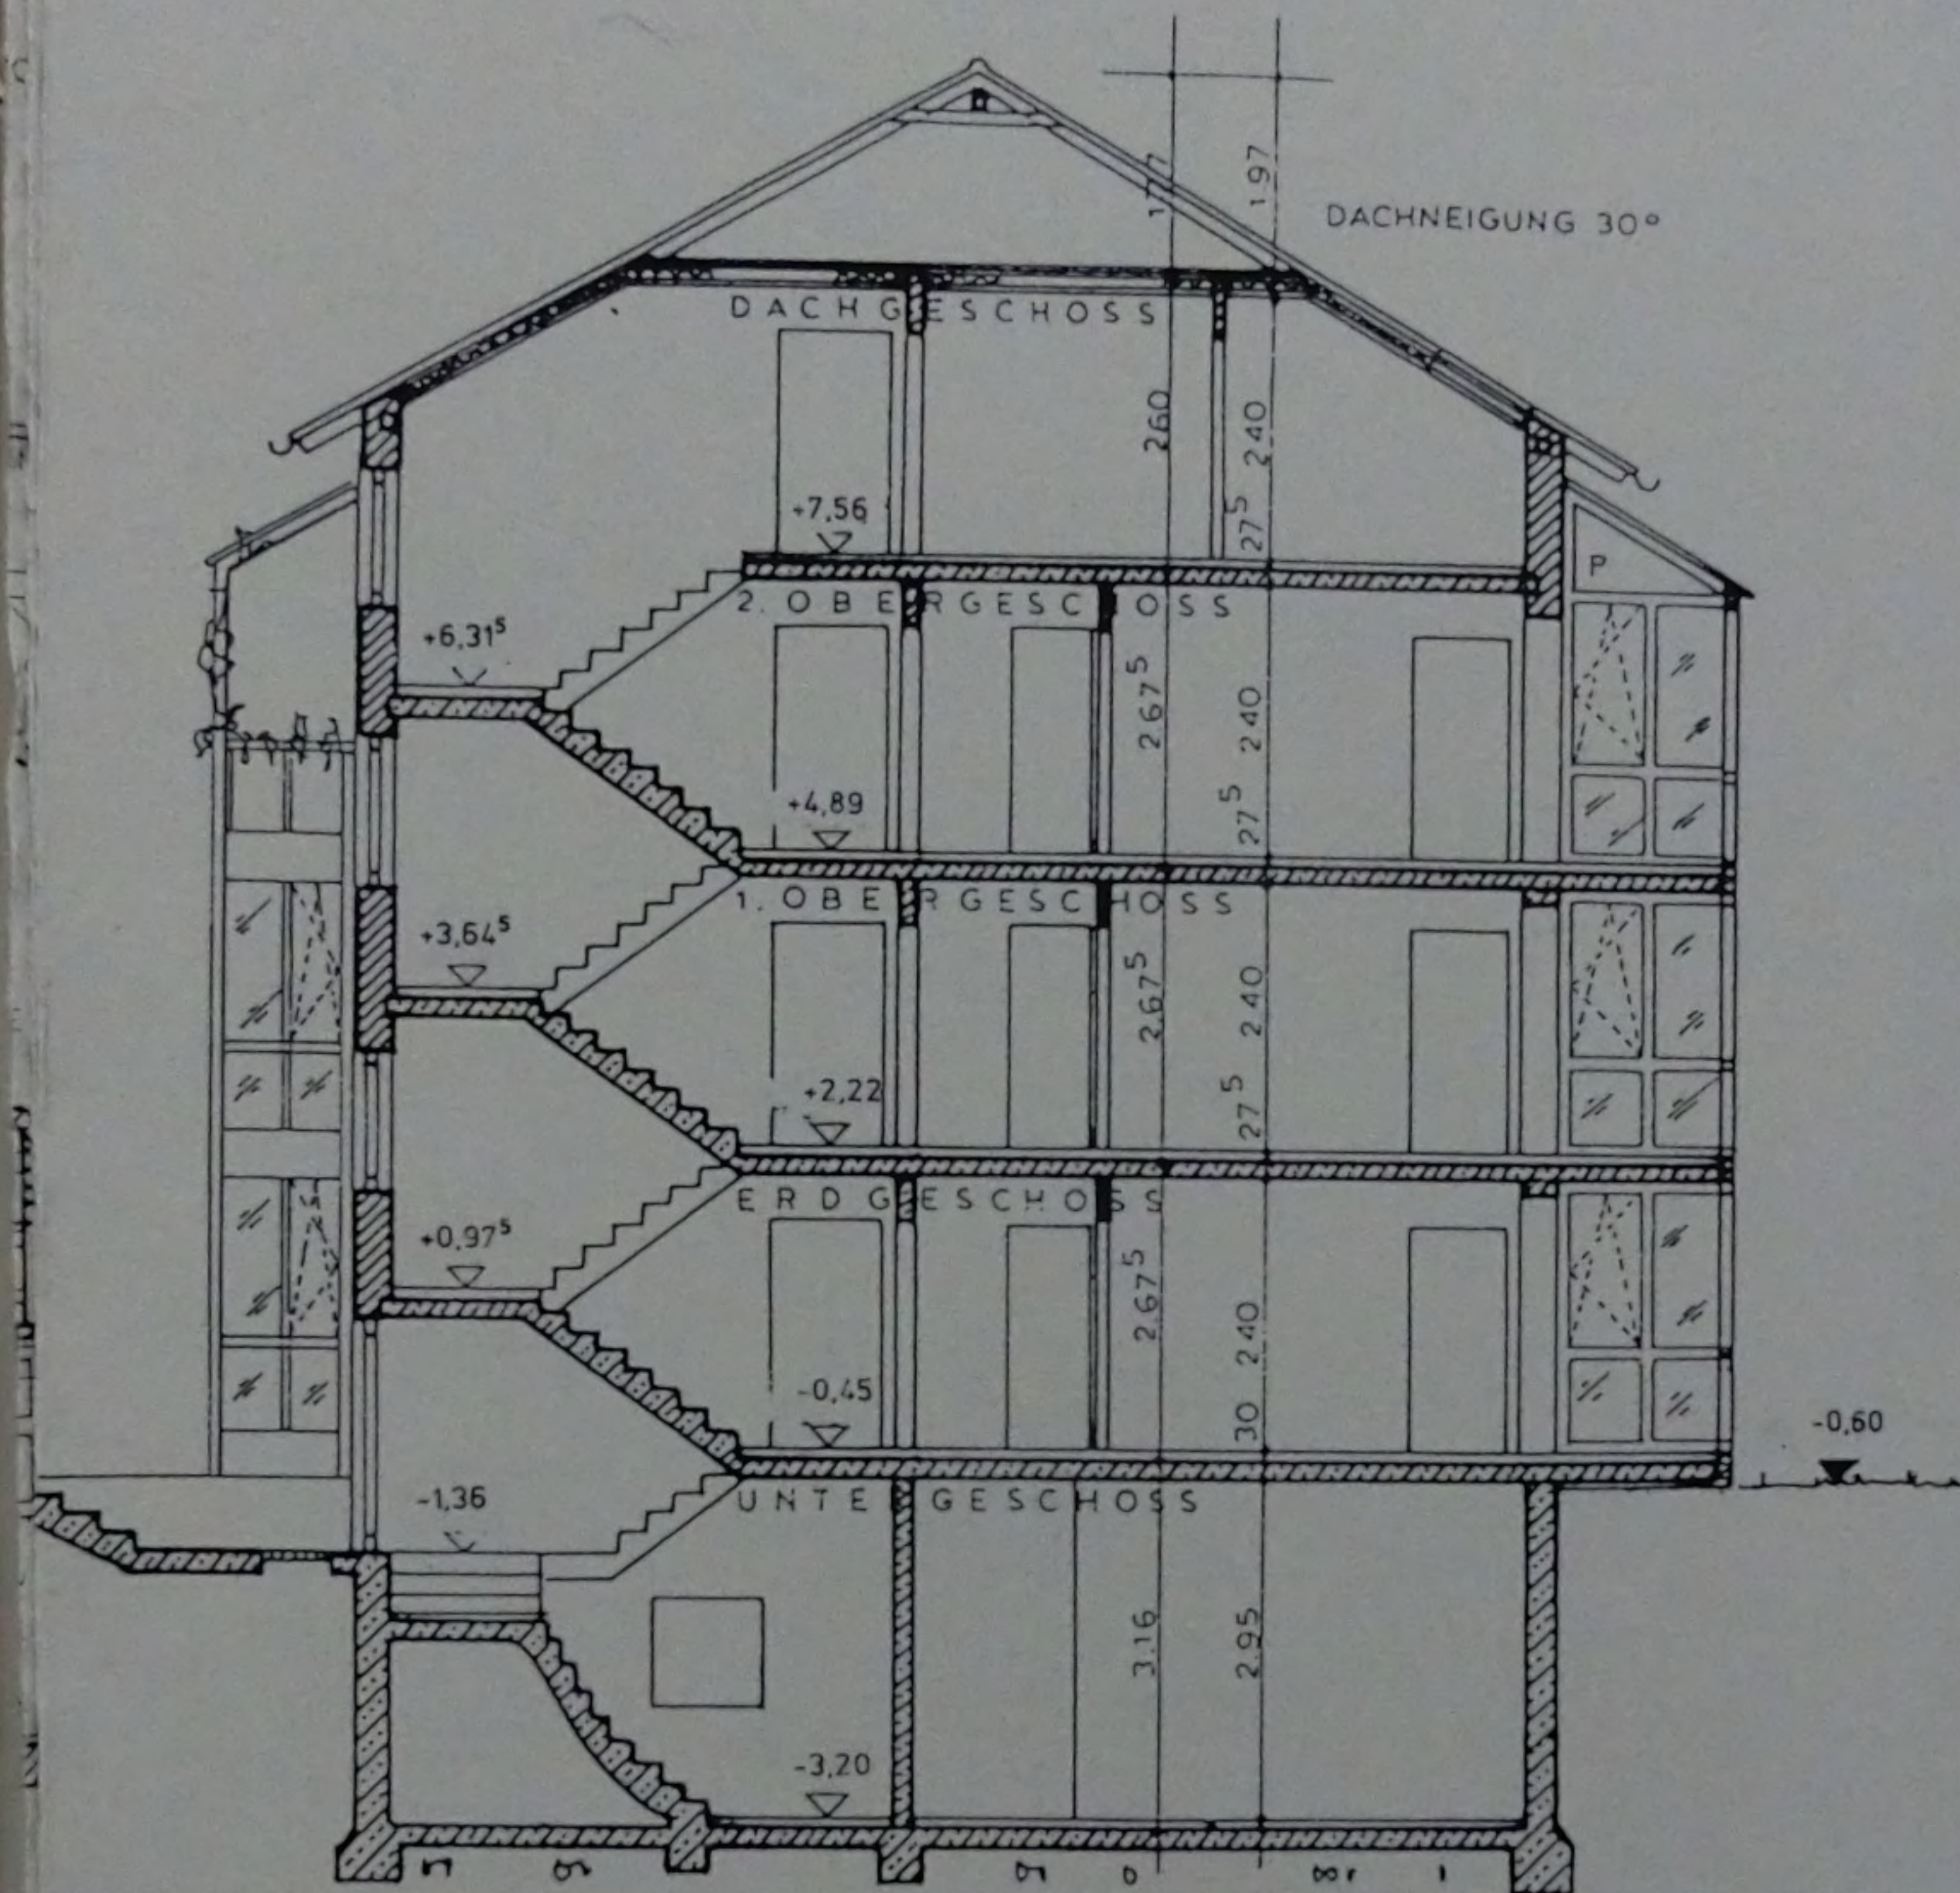


Norden
Haus 4

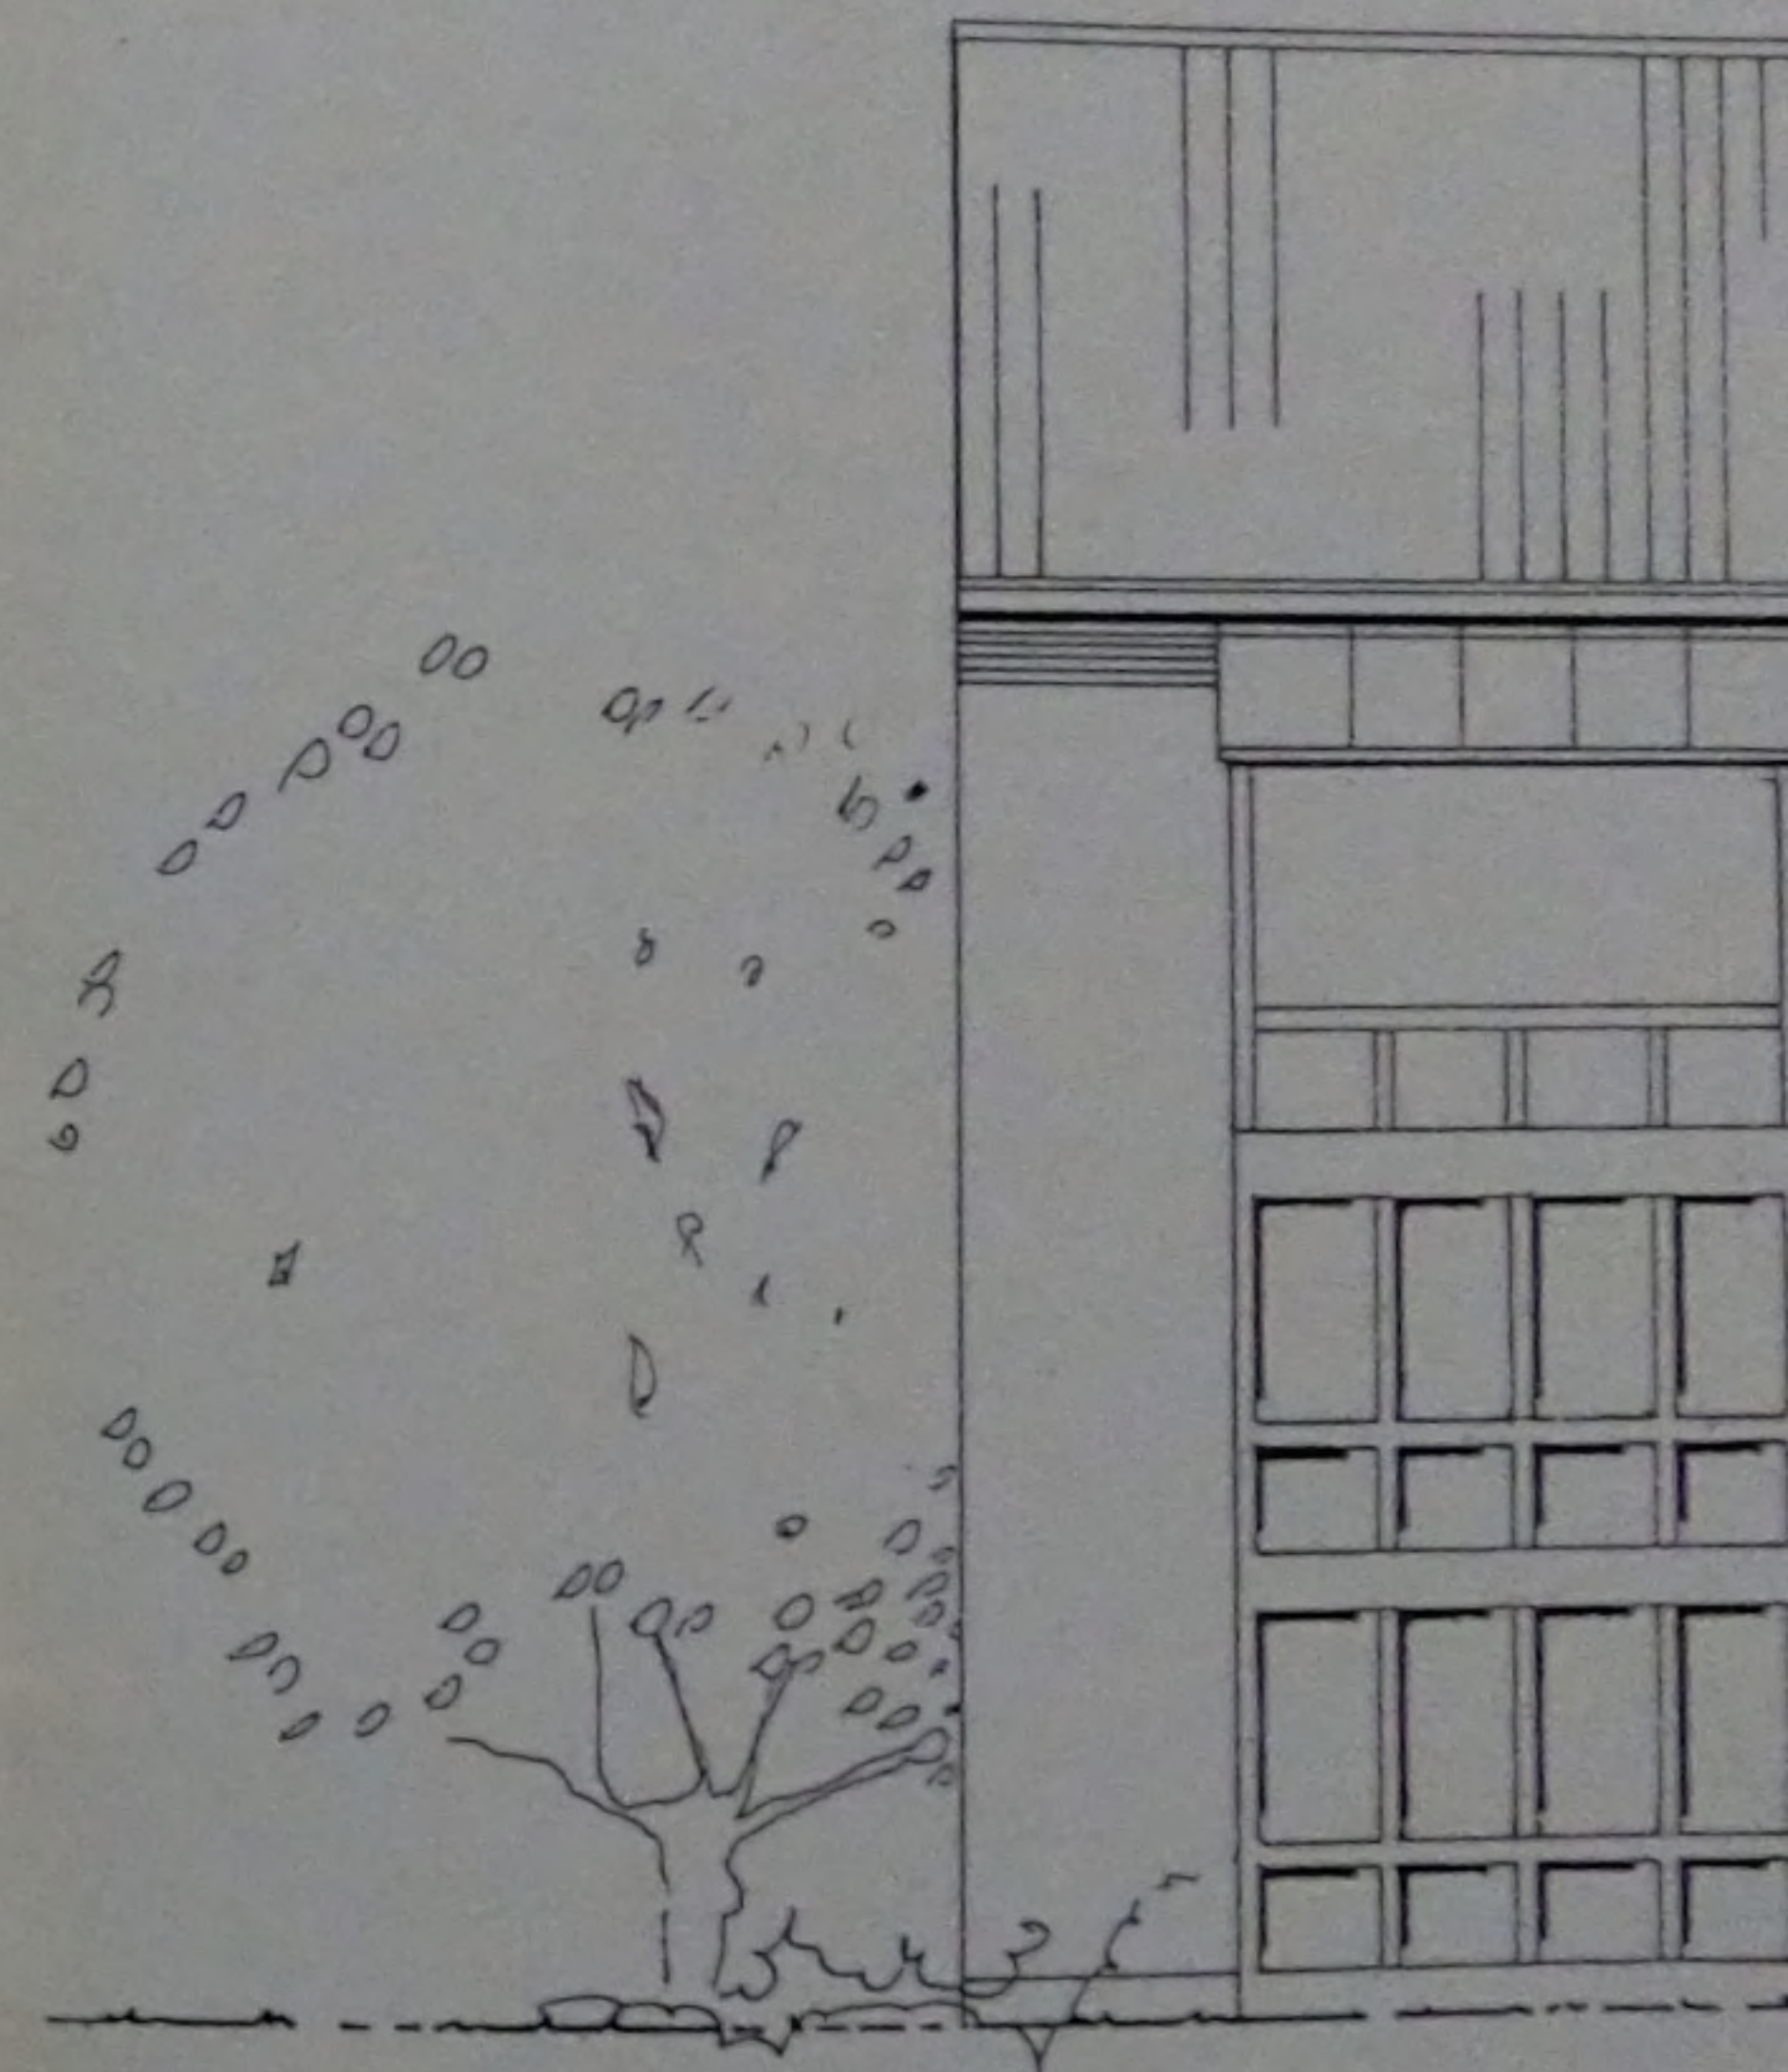


20/1/2023

Norden
Haus 4

SCHNEIGUNG 30°

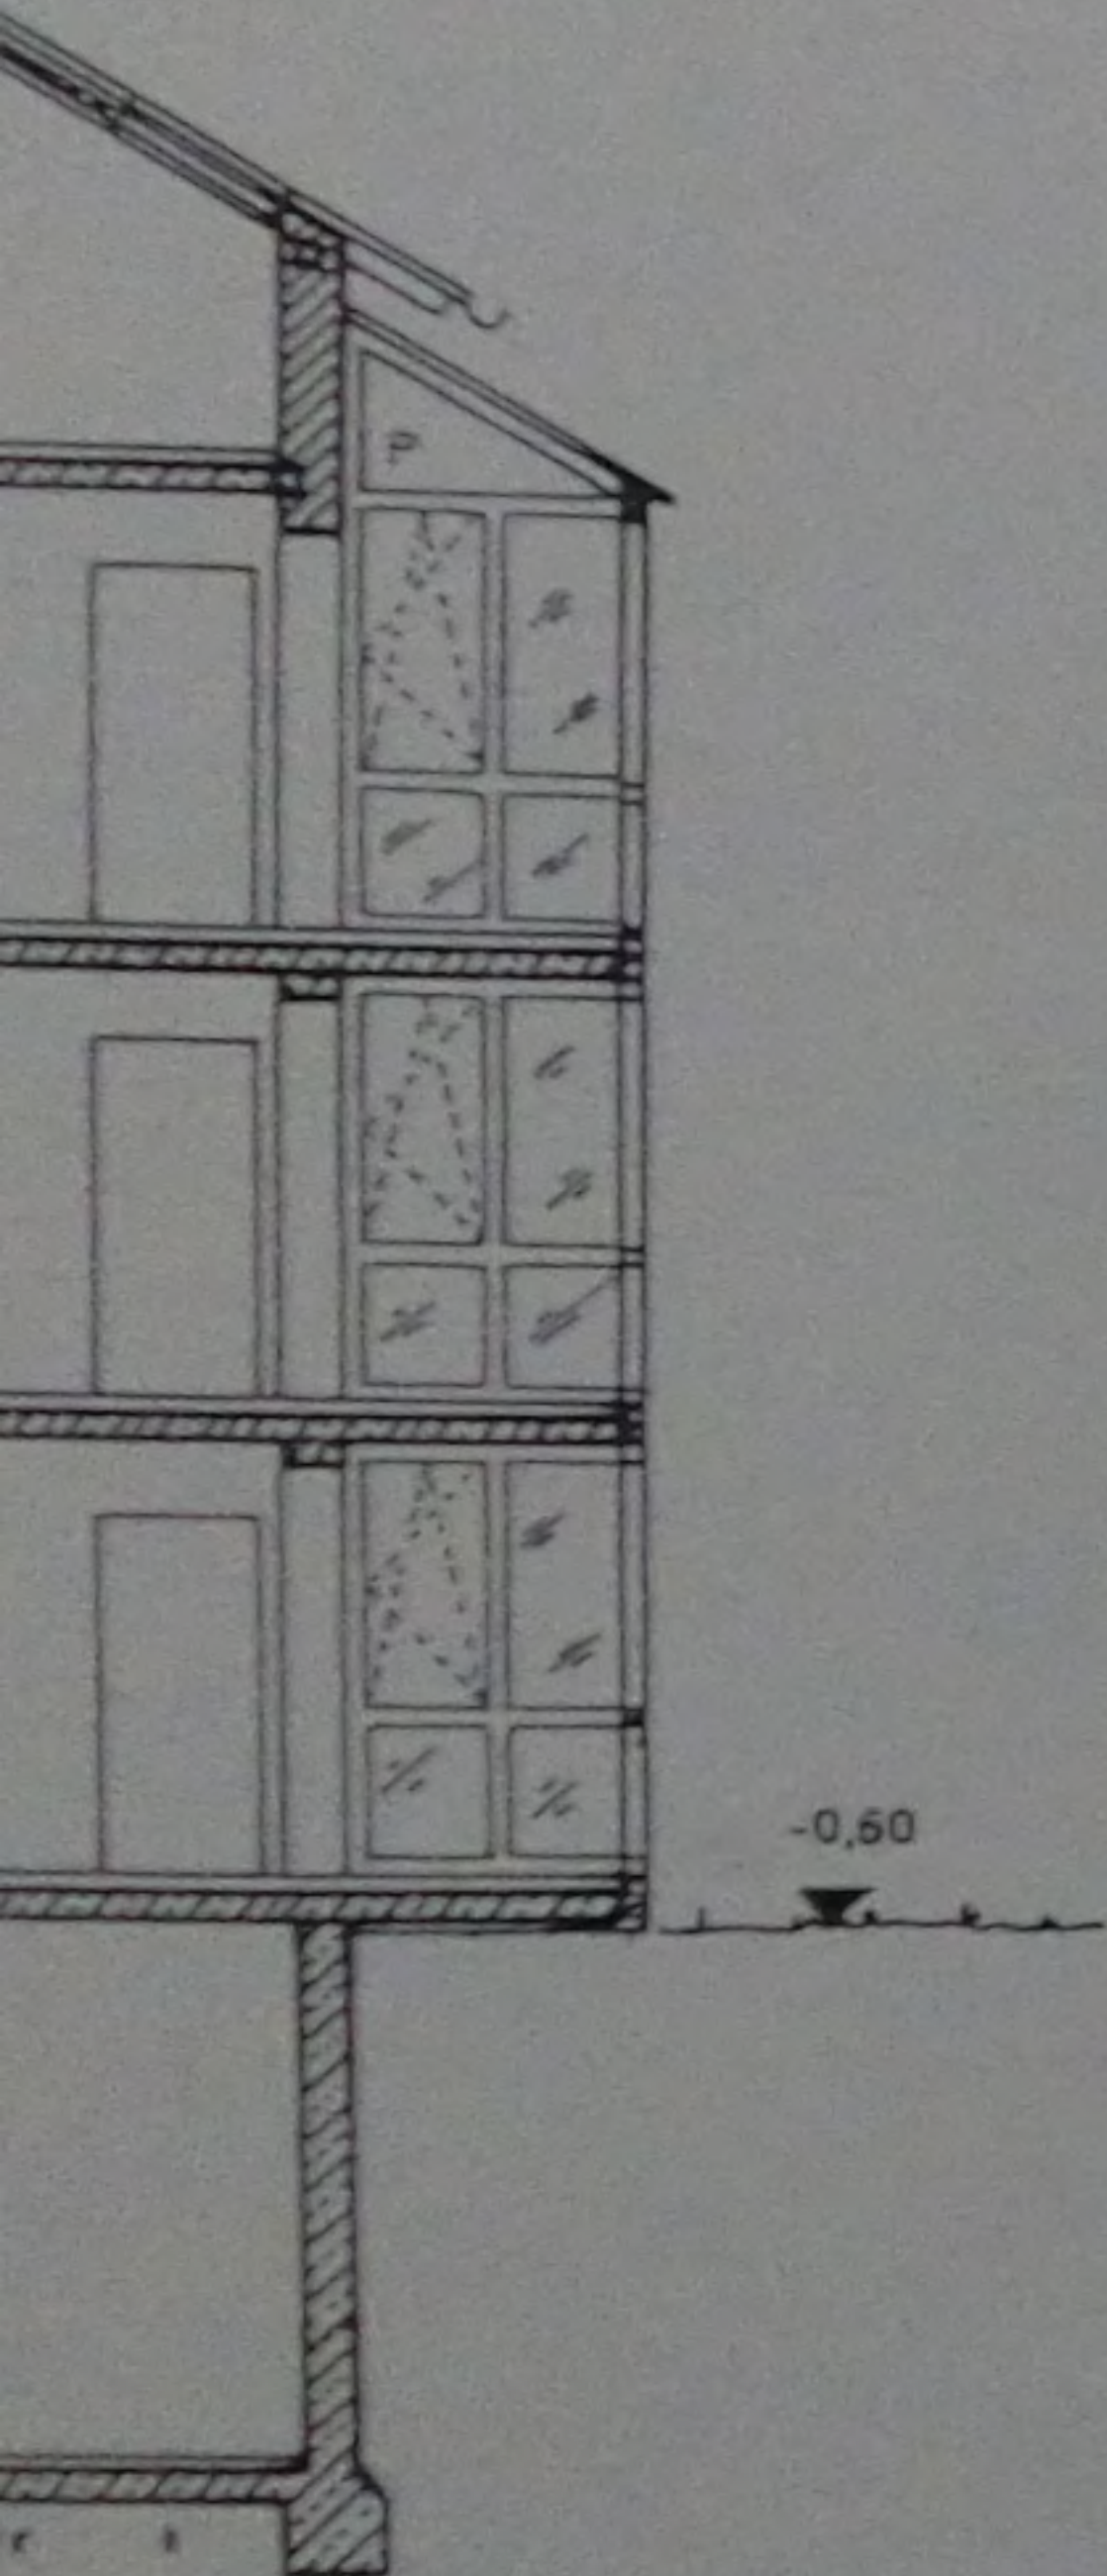

-0,50

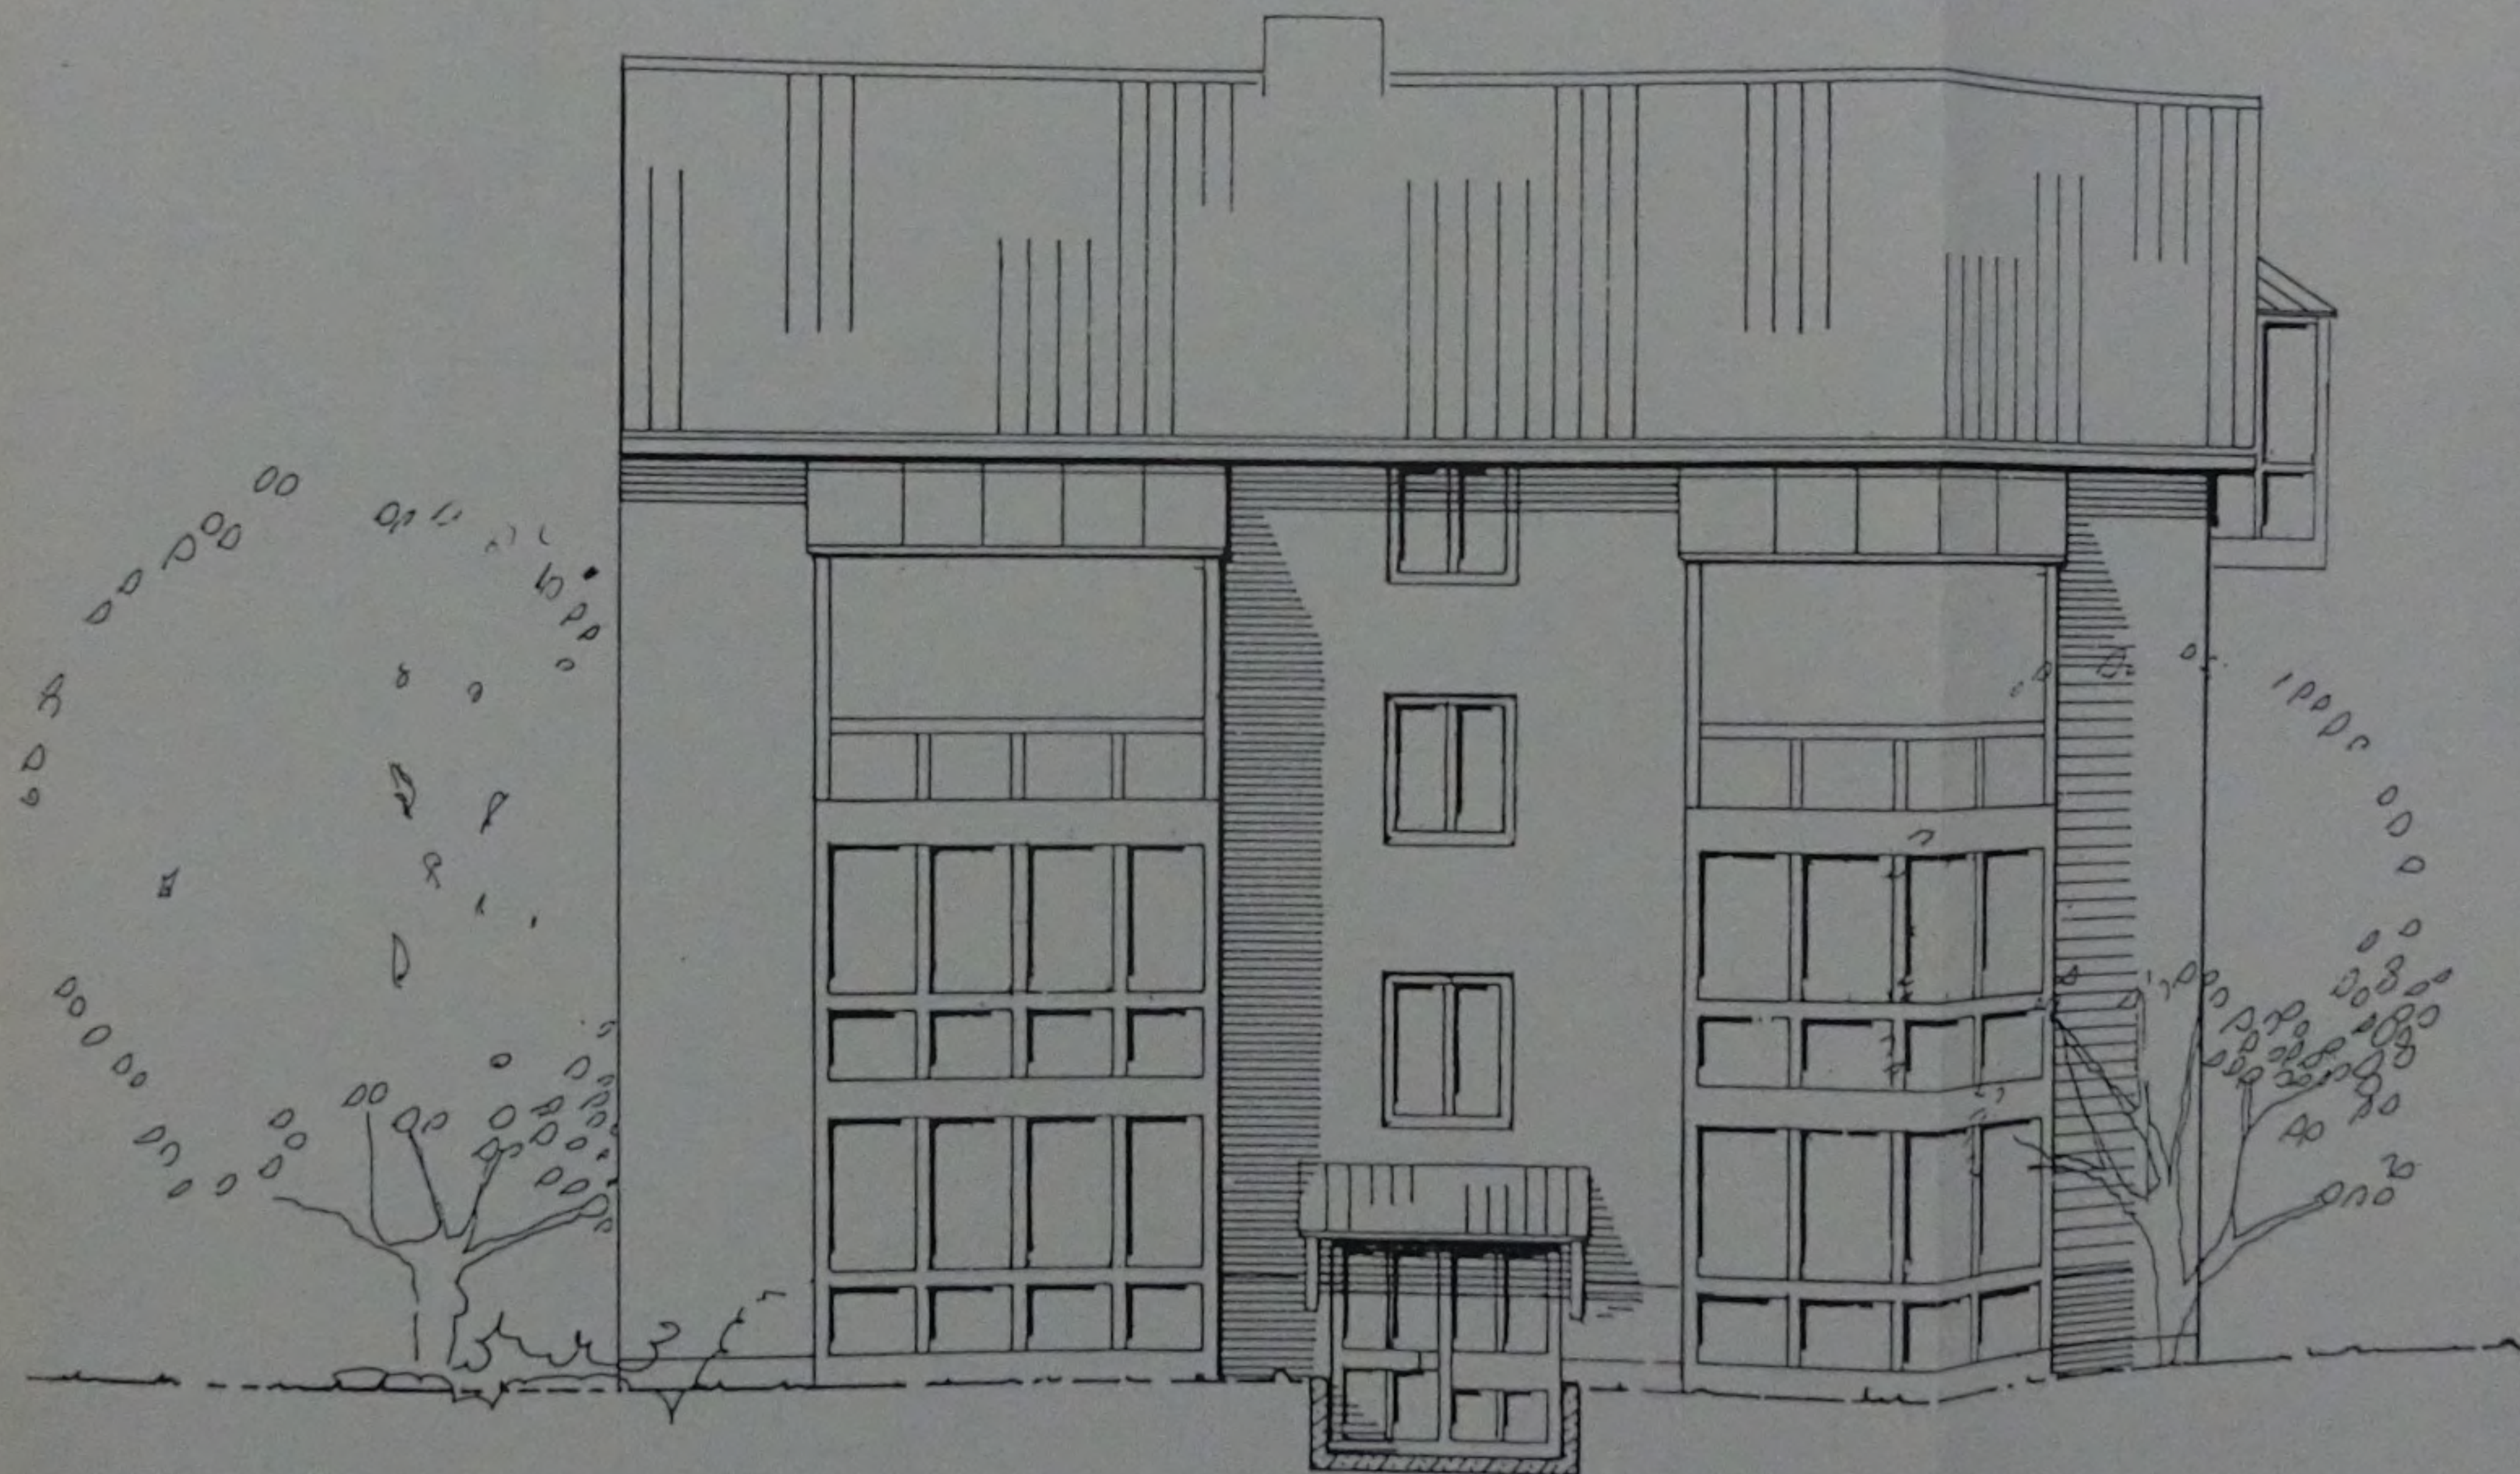


Süd
Haus



20/1/2023


Süden
Haus 4

Westen
Haus 4

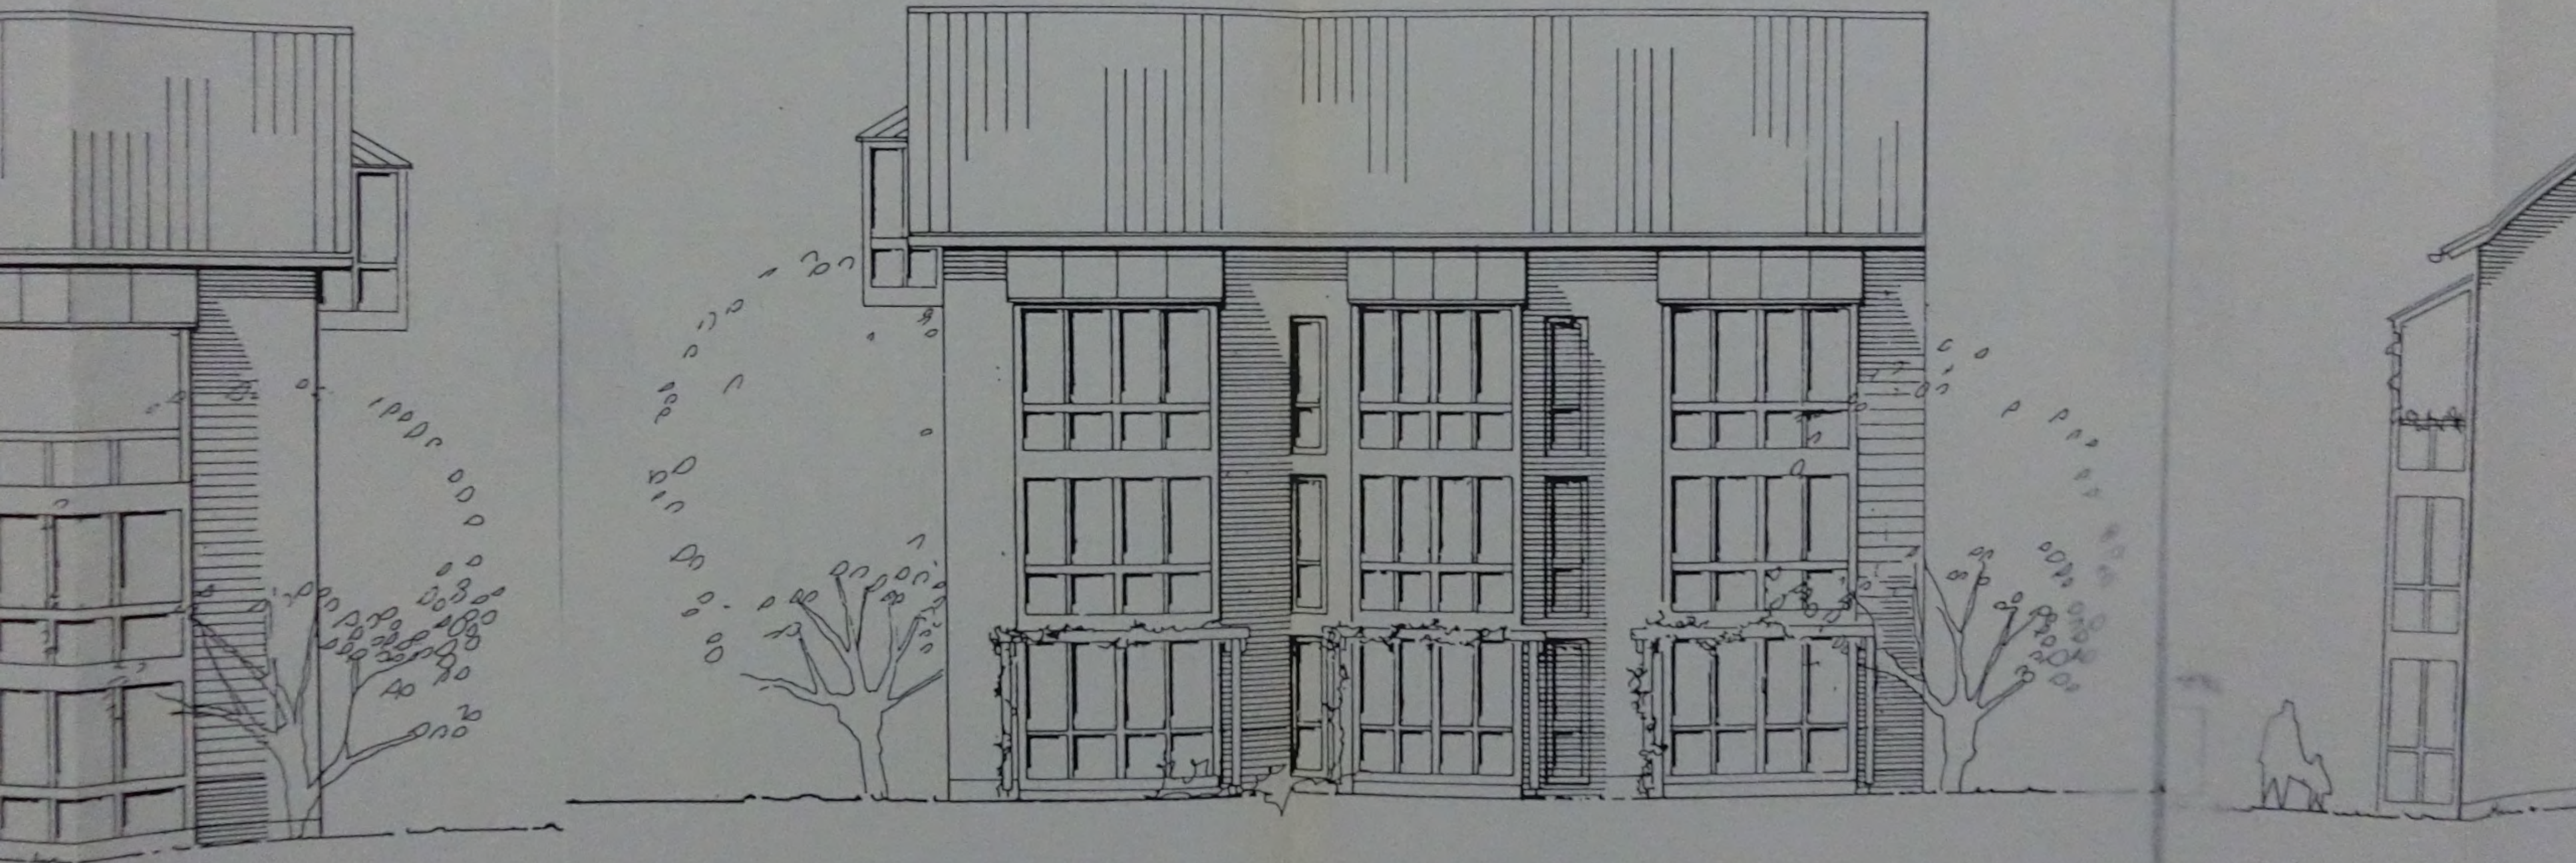


20/1/2023

Westen
Haus 4

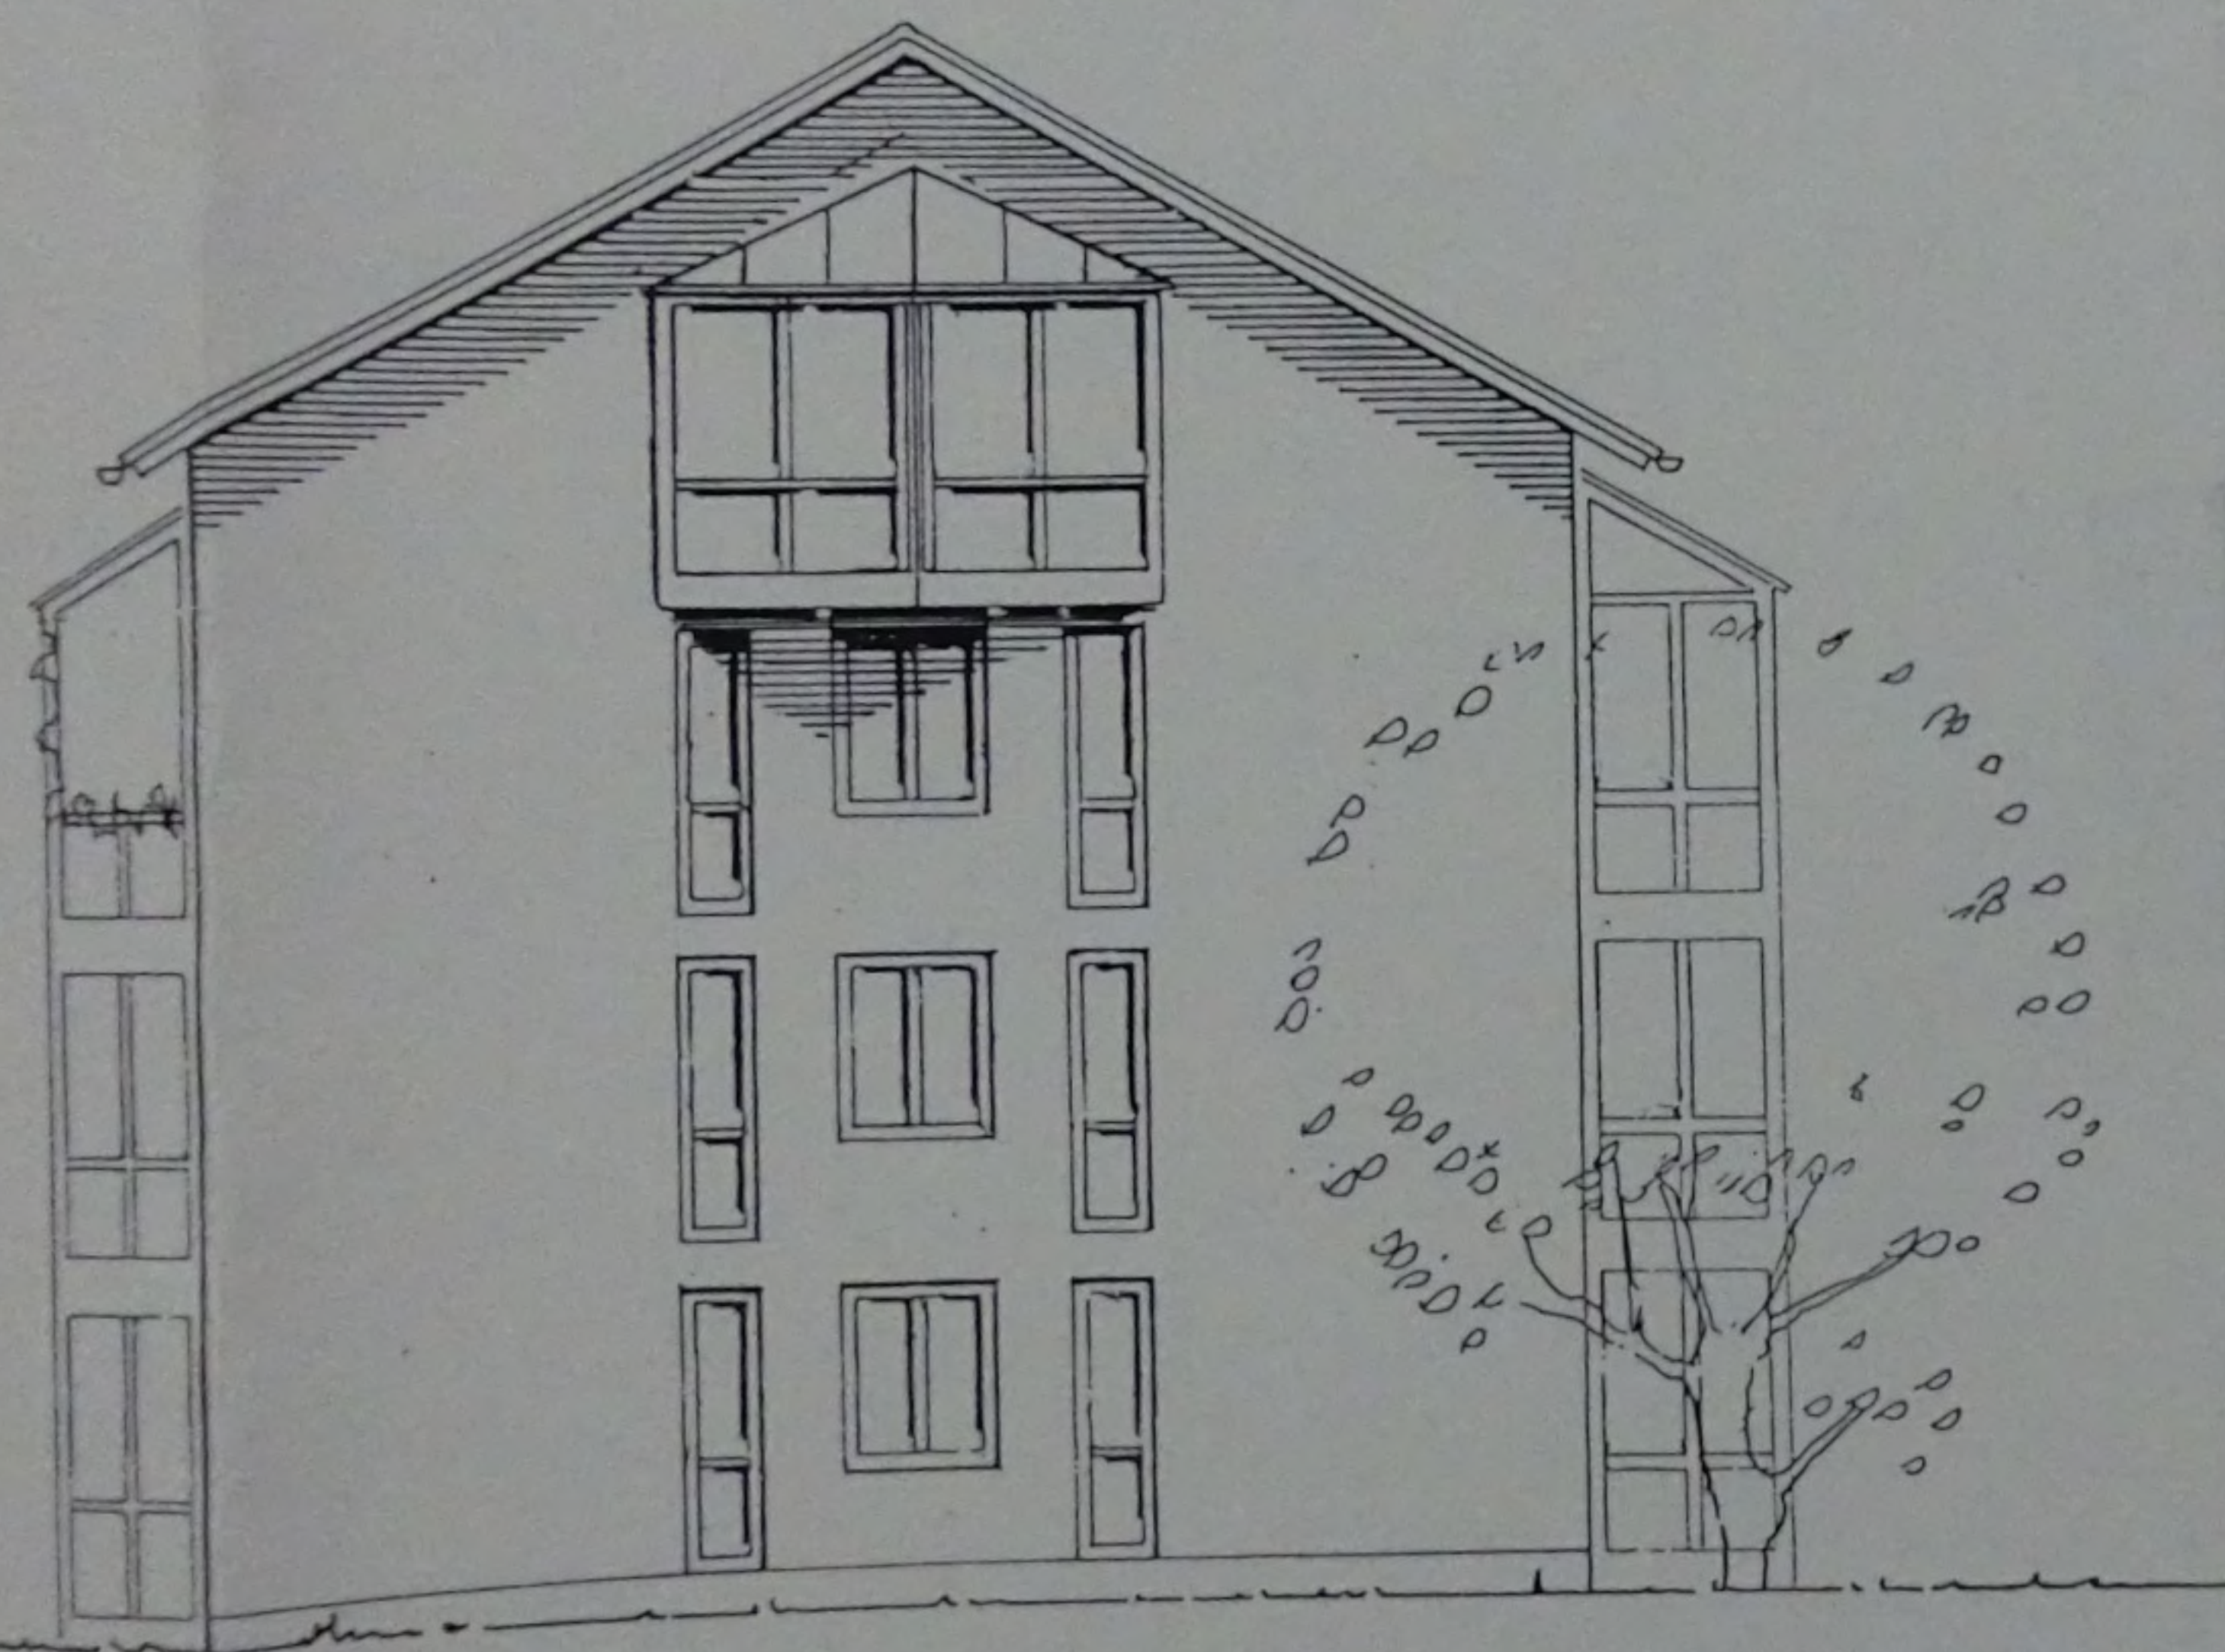


Osten
Haus 4

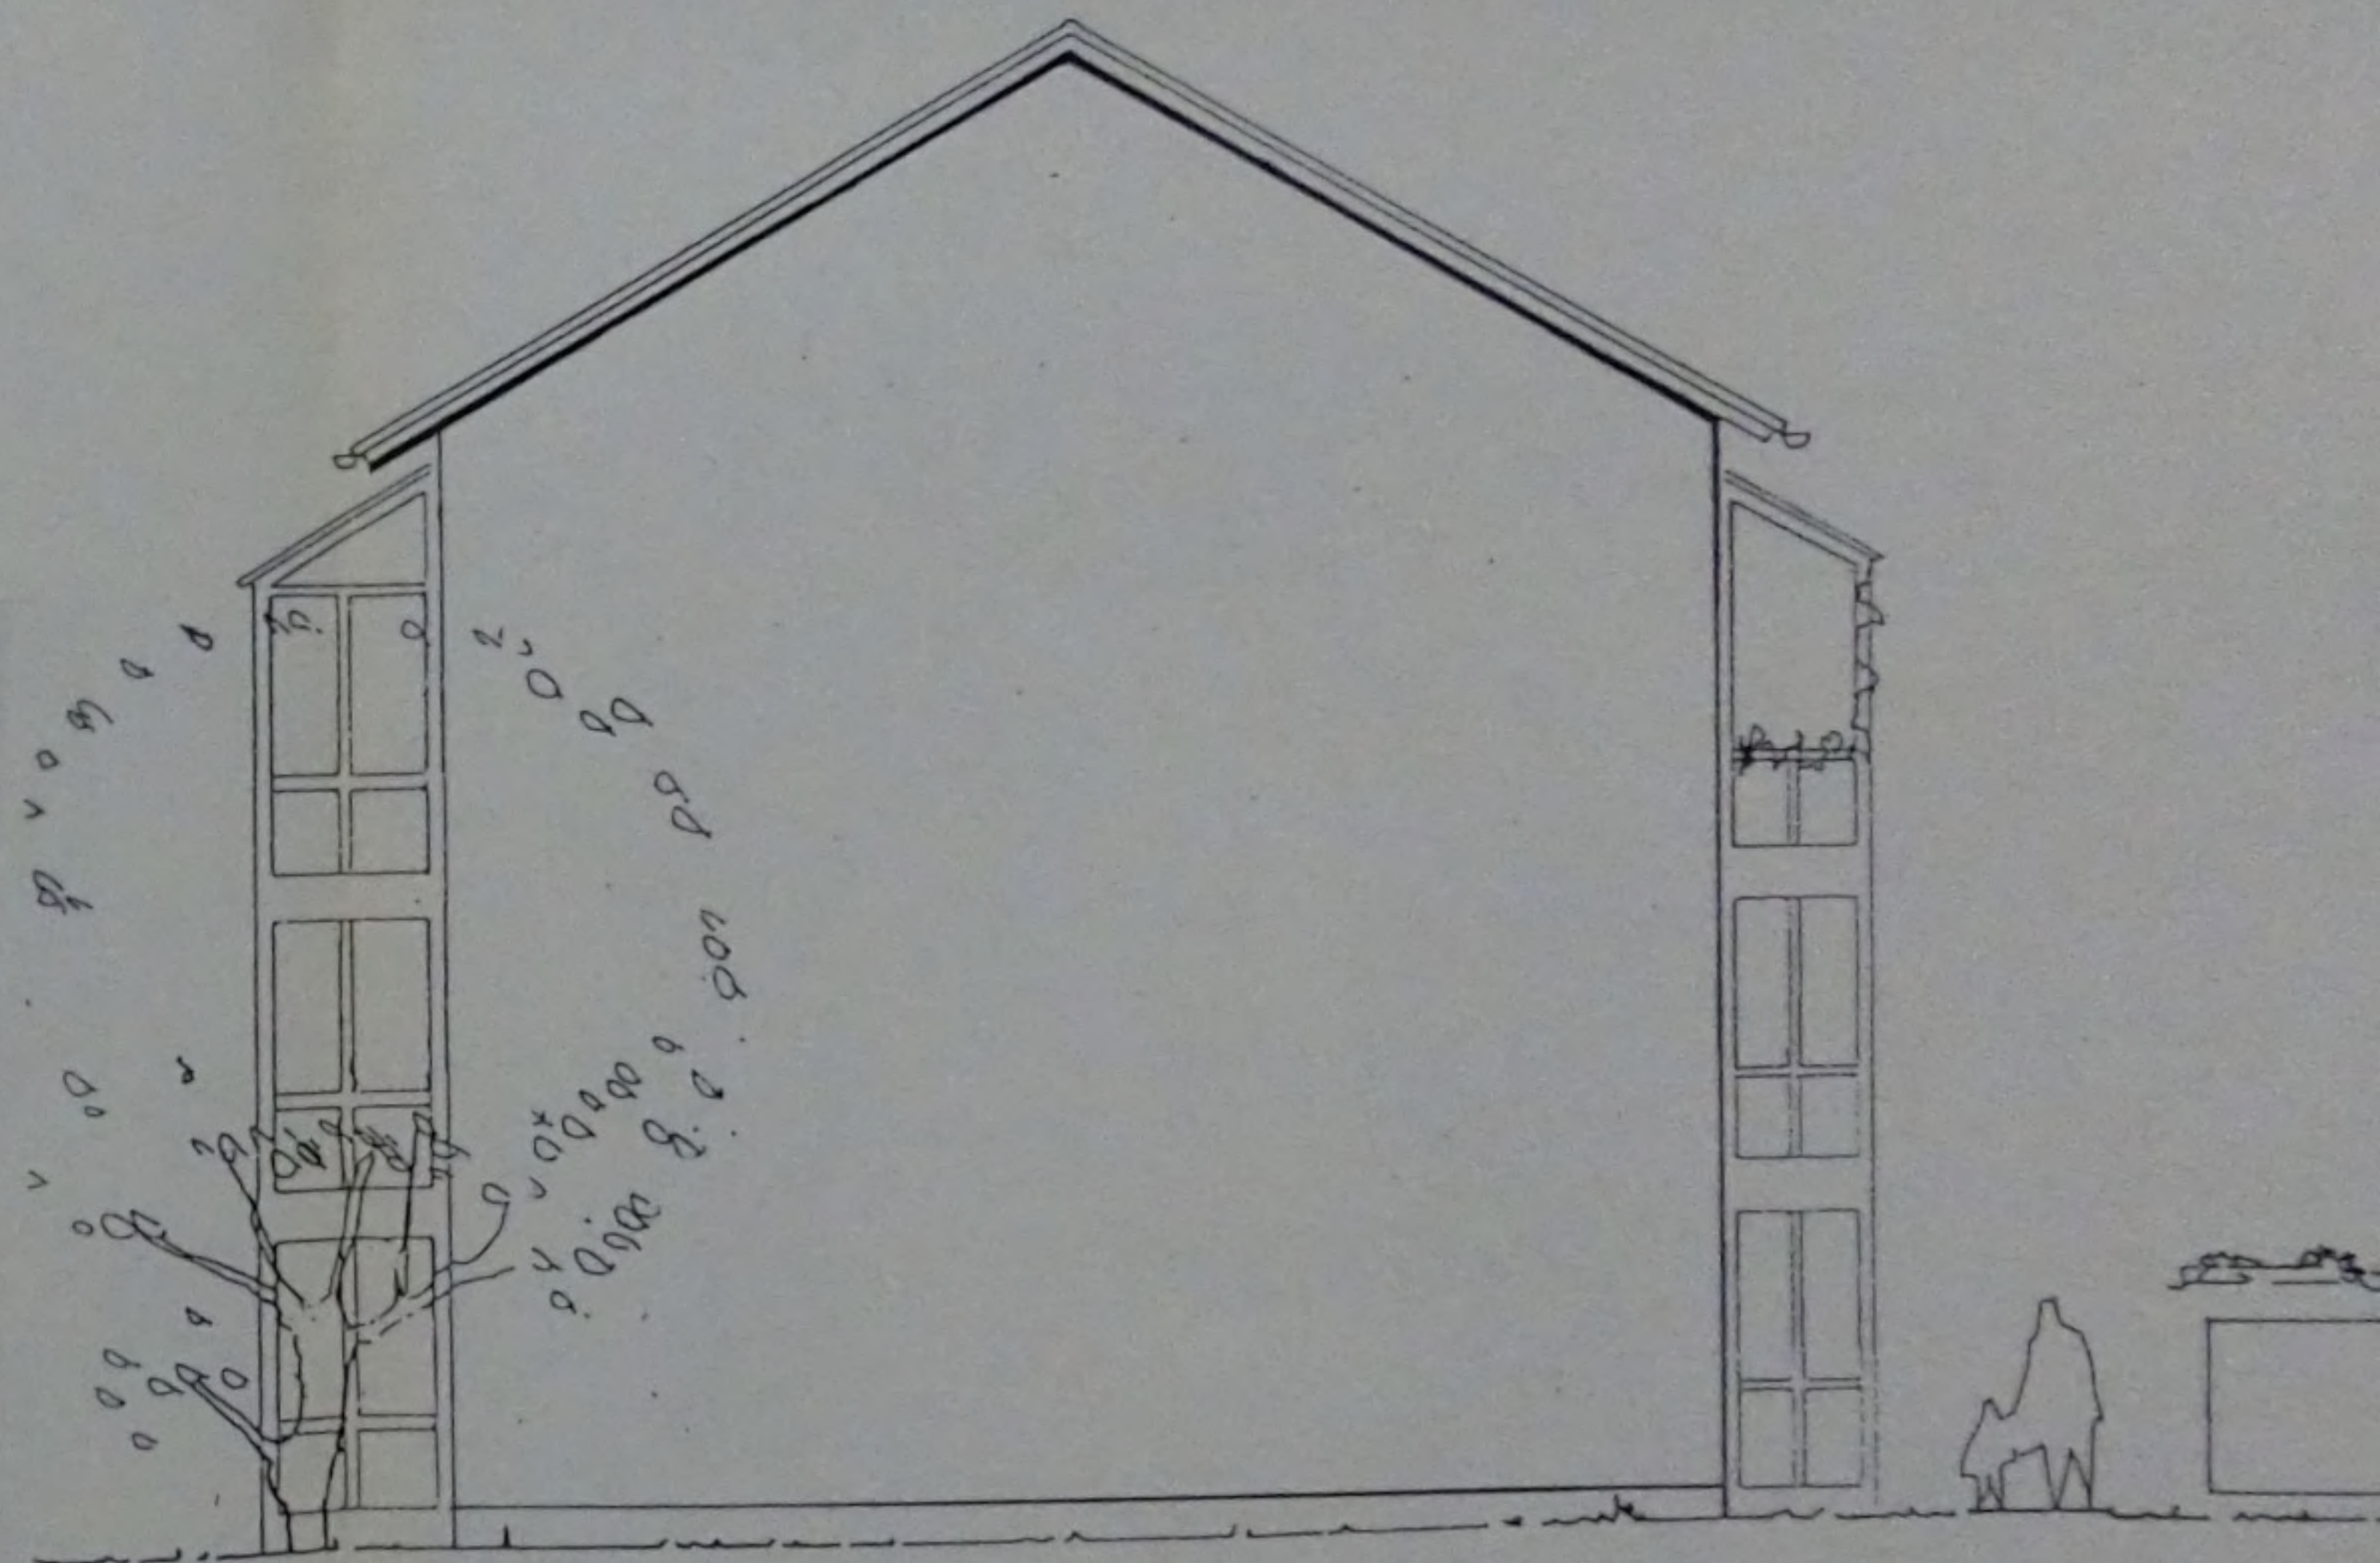

20/1/2023


Osten
Haus 4

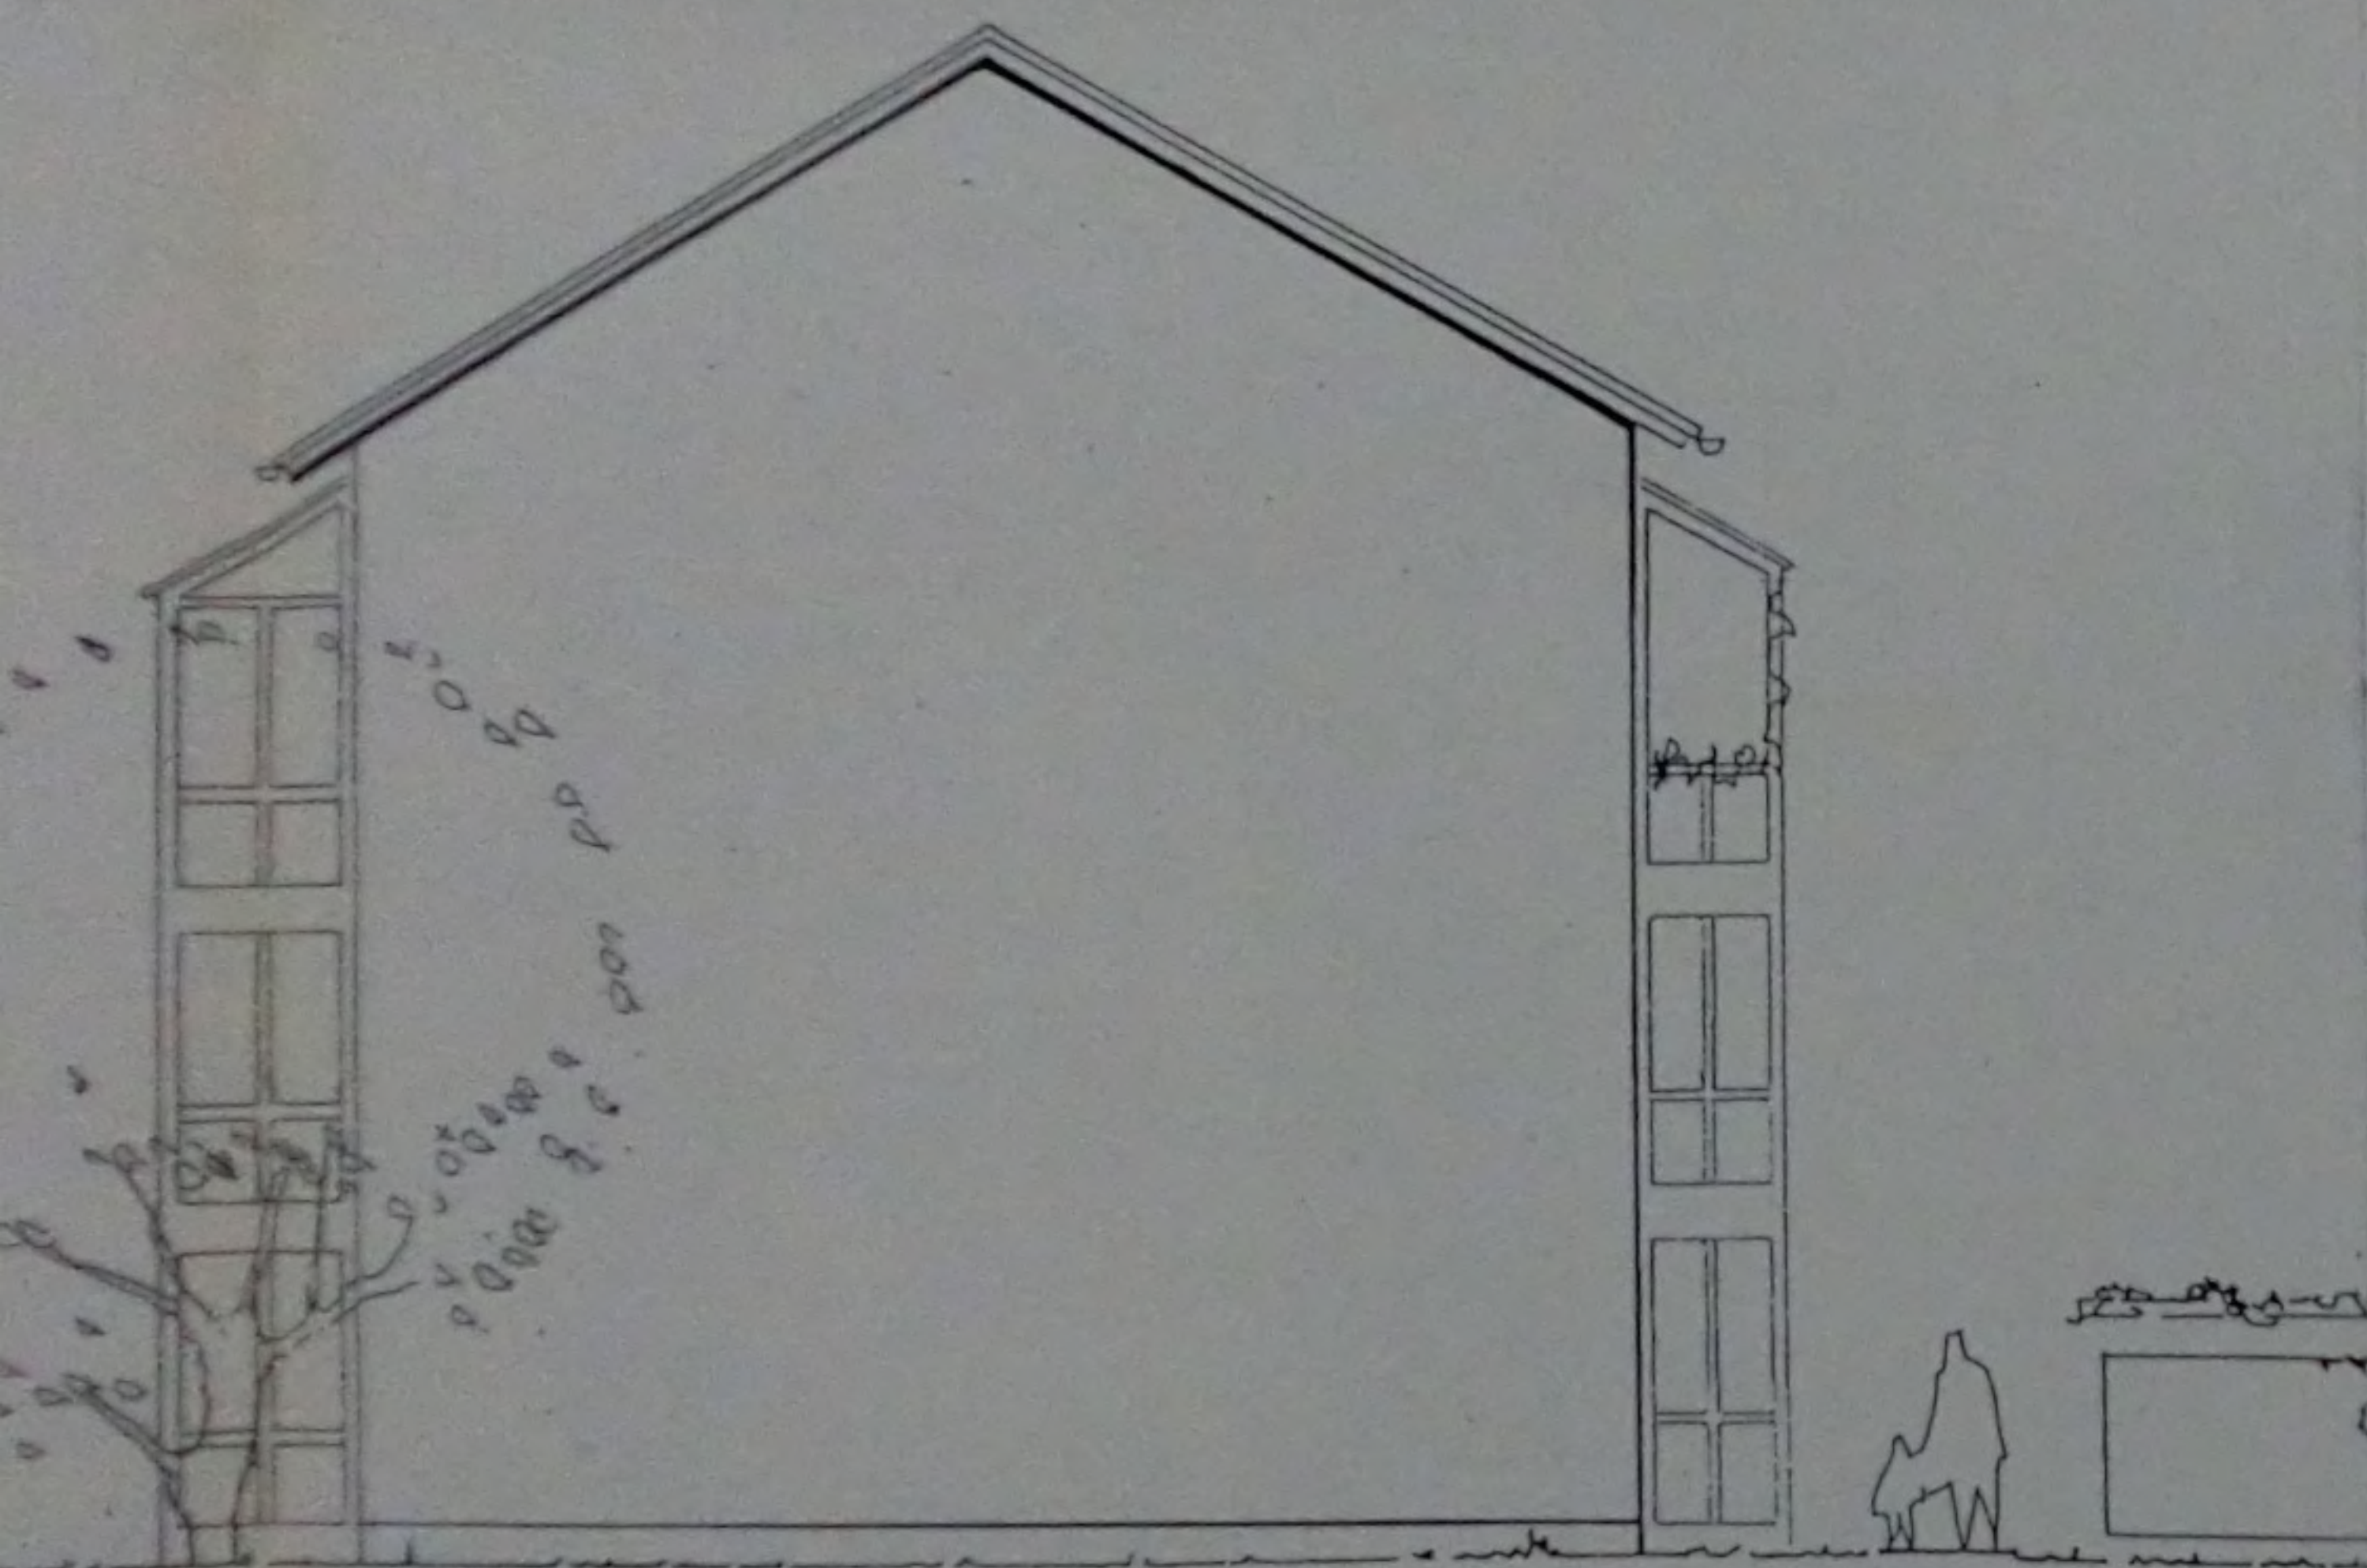

TEILUNGSPLAN

Bauvorhaben NEUBAU VON WOHNGEBÄUDEN
IN AUGSBURG - GÖGGINGEN
APPRICH - FABRIKSTRASSE

Bauherr

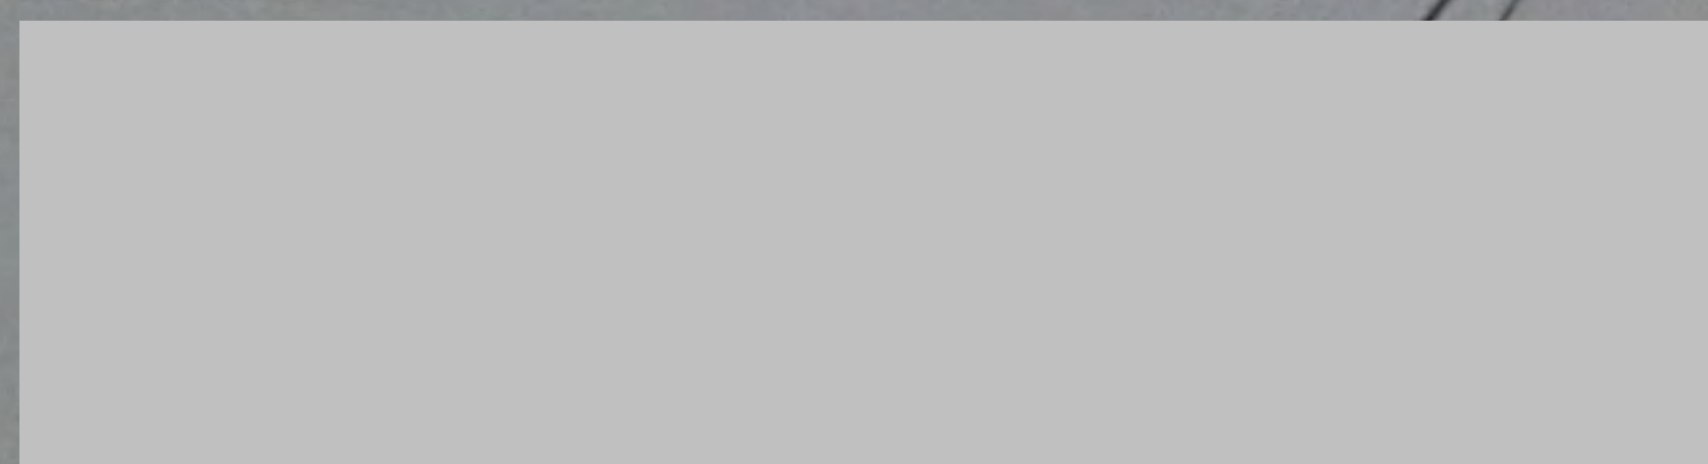

Planinhalt GRUNDRISSE SCHNITT ANSICHTEN

Plannummer

TP HAUS 4

Gezeichnet Maßstab 1:100

Geändert


GEPROBT

25. Jan. 1998

BAUORDNUNGSAMT
I. A.



[Handwritten signature]

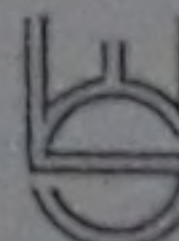

17.1.16

Datum - Unterschrift

20/1/2023