

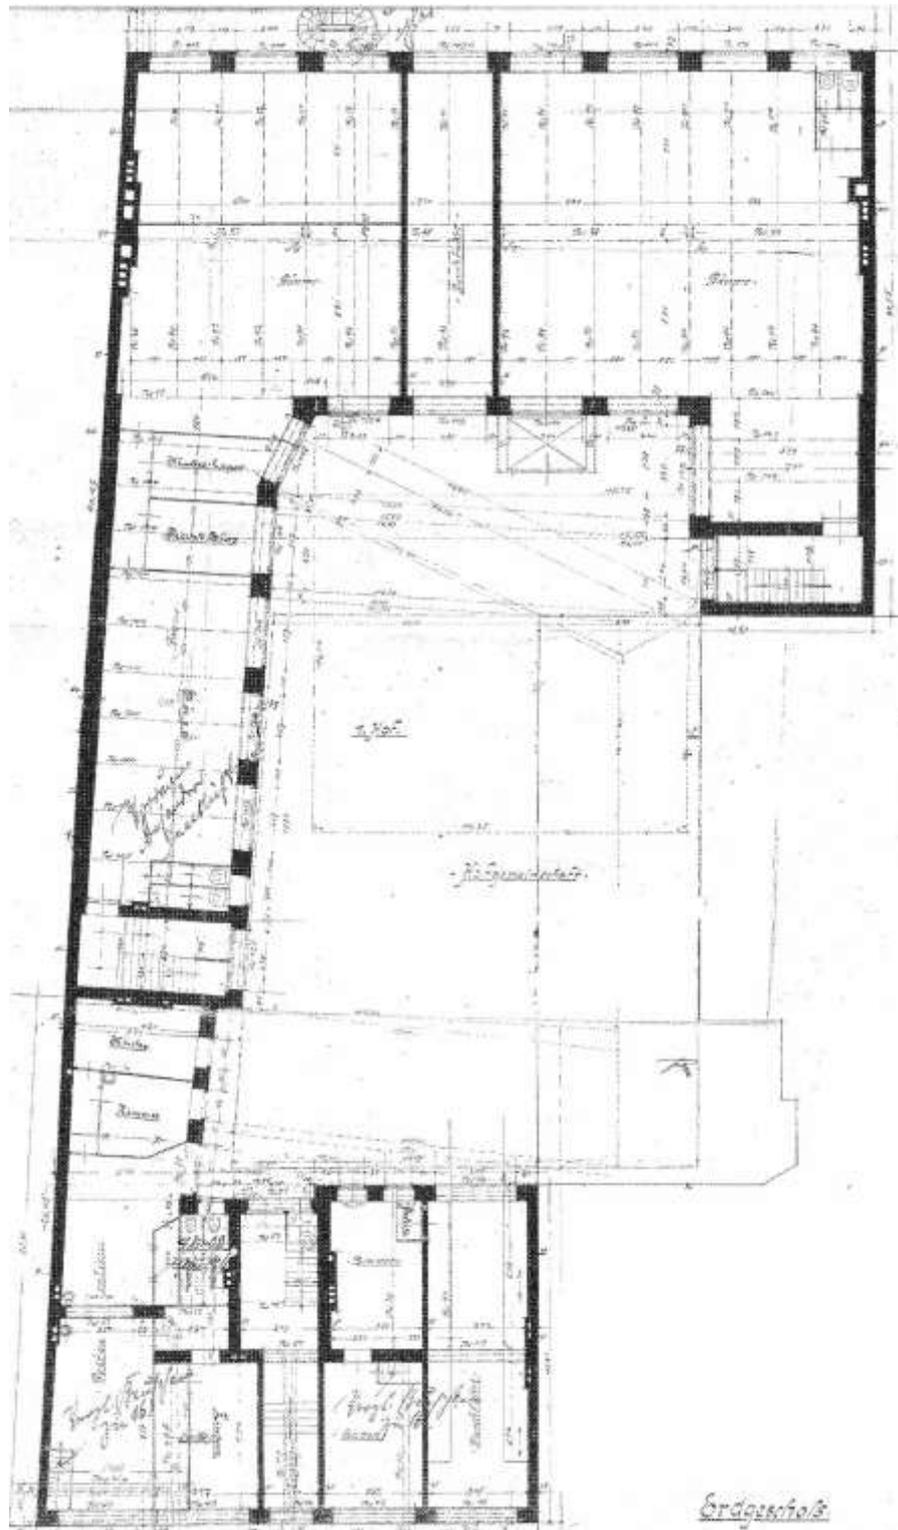



Grundriss Kellergeschoss (ursprünglicher Bestand 1912)

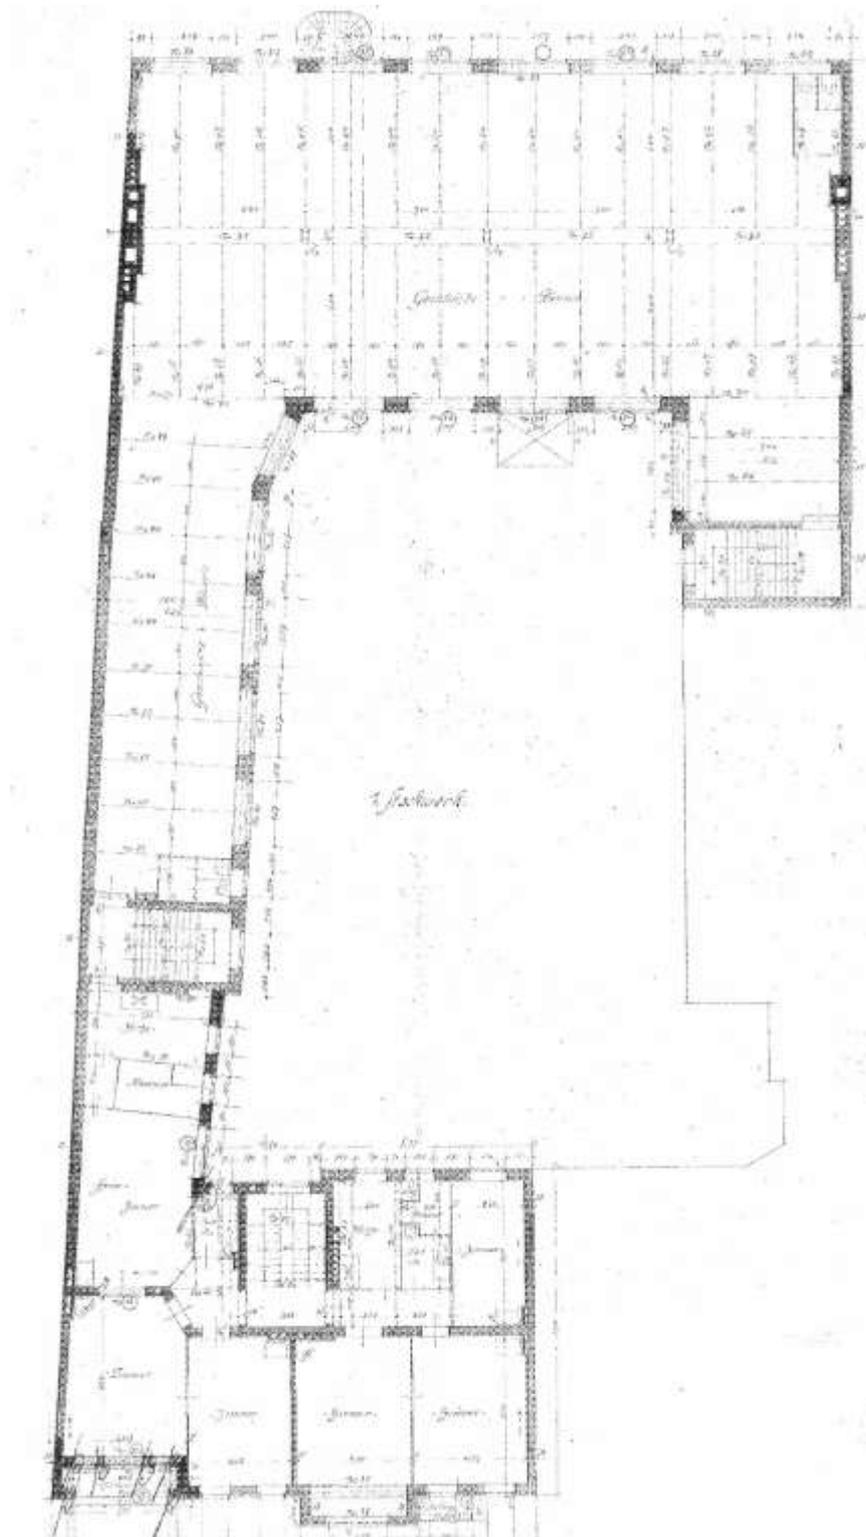



Grundriss Erdgeschoss (ursprünglicher Bestand 1912)

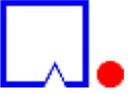


Grundriss 1. Obergeschoss (ursprünglicher Bestand 1912)

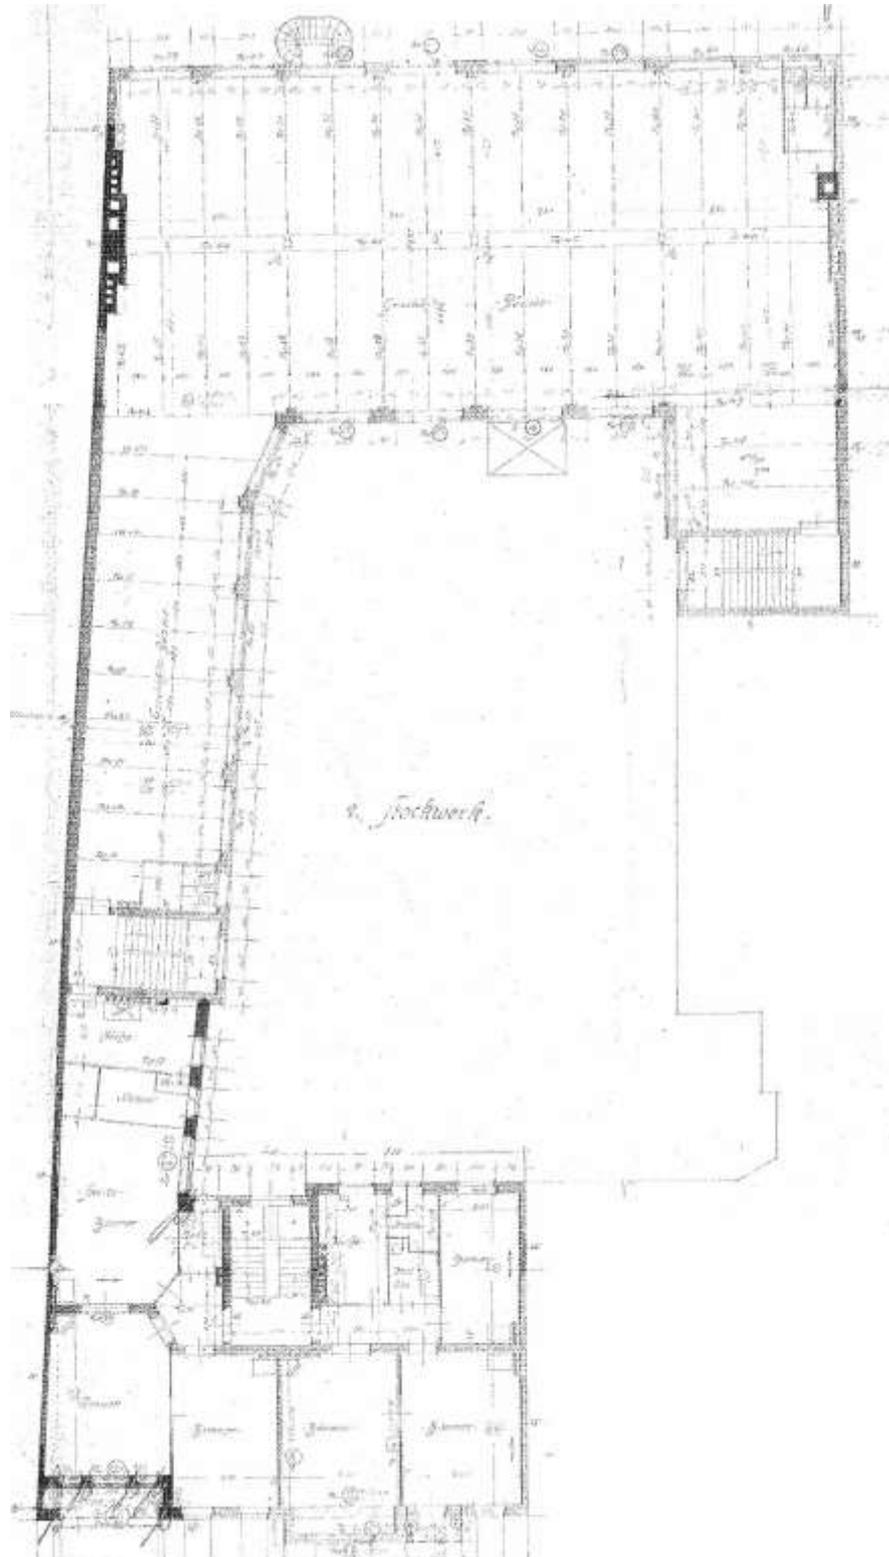



Grundriss 2. Obergeschoss (ursprünglicher Bestand 1912)

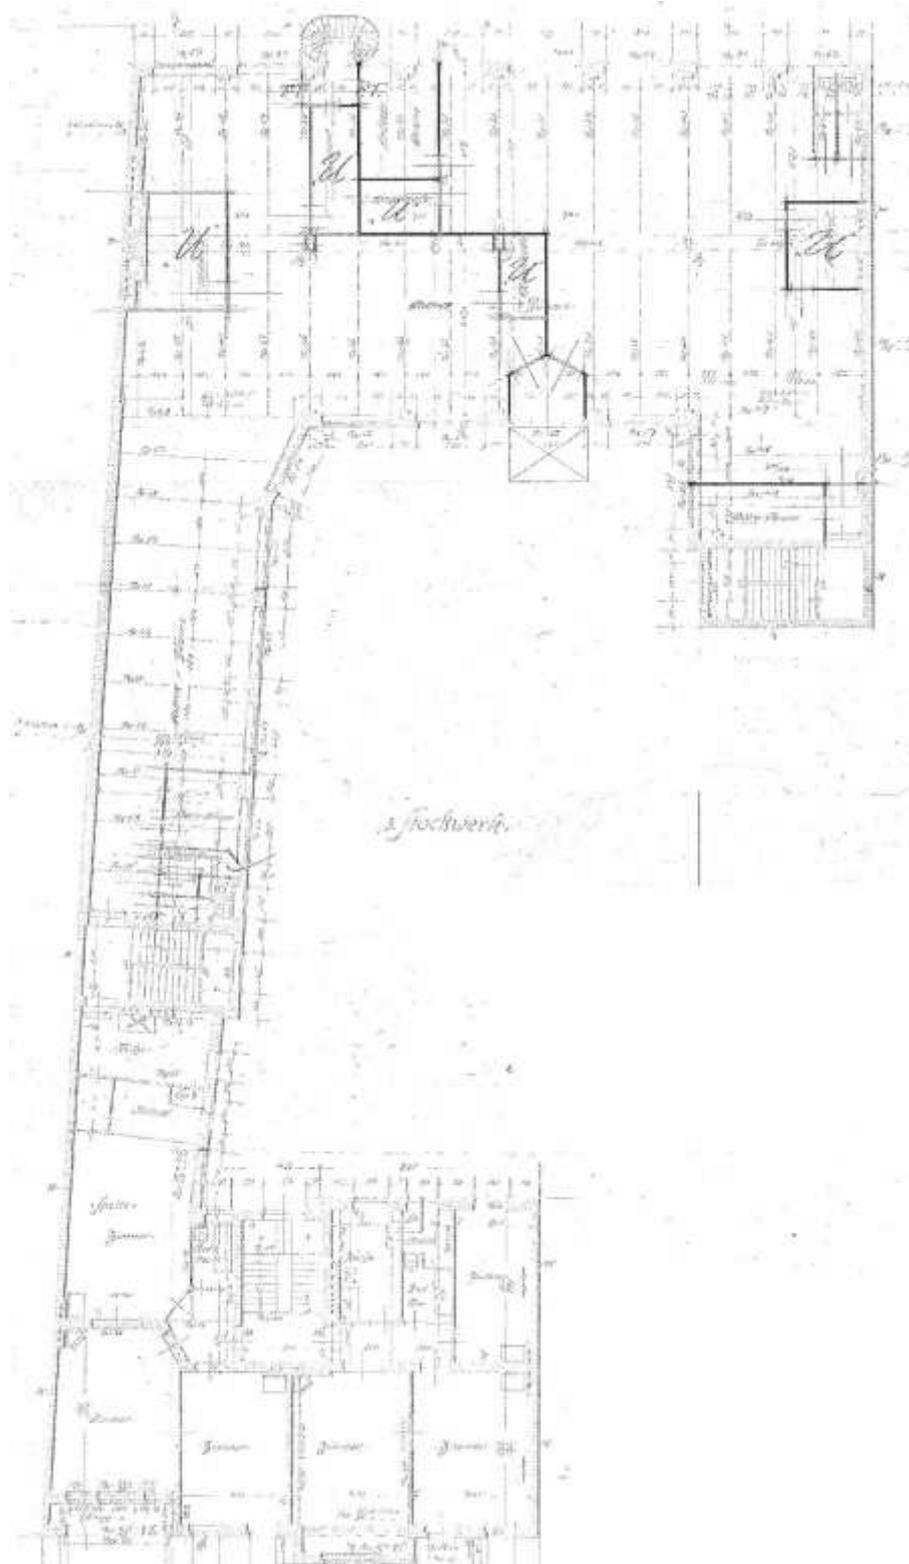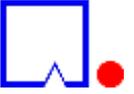



Grundriss 3. Obergeschoss (ursprünglicher Bestand 1912)

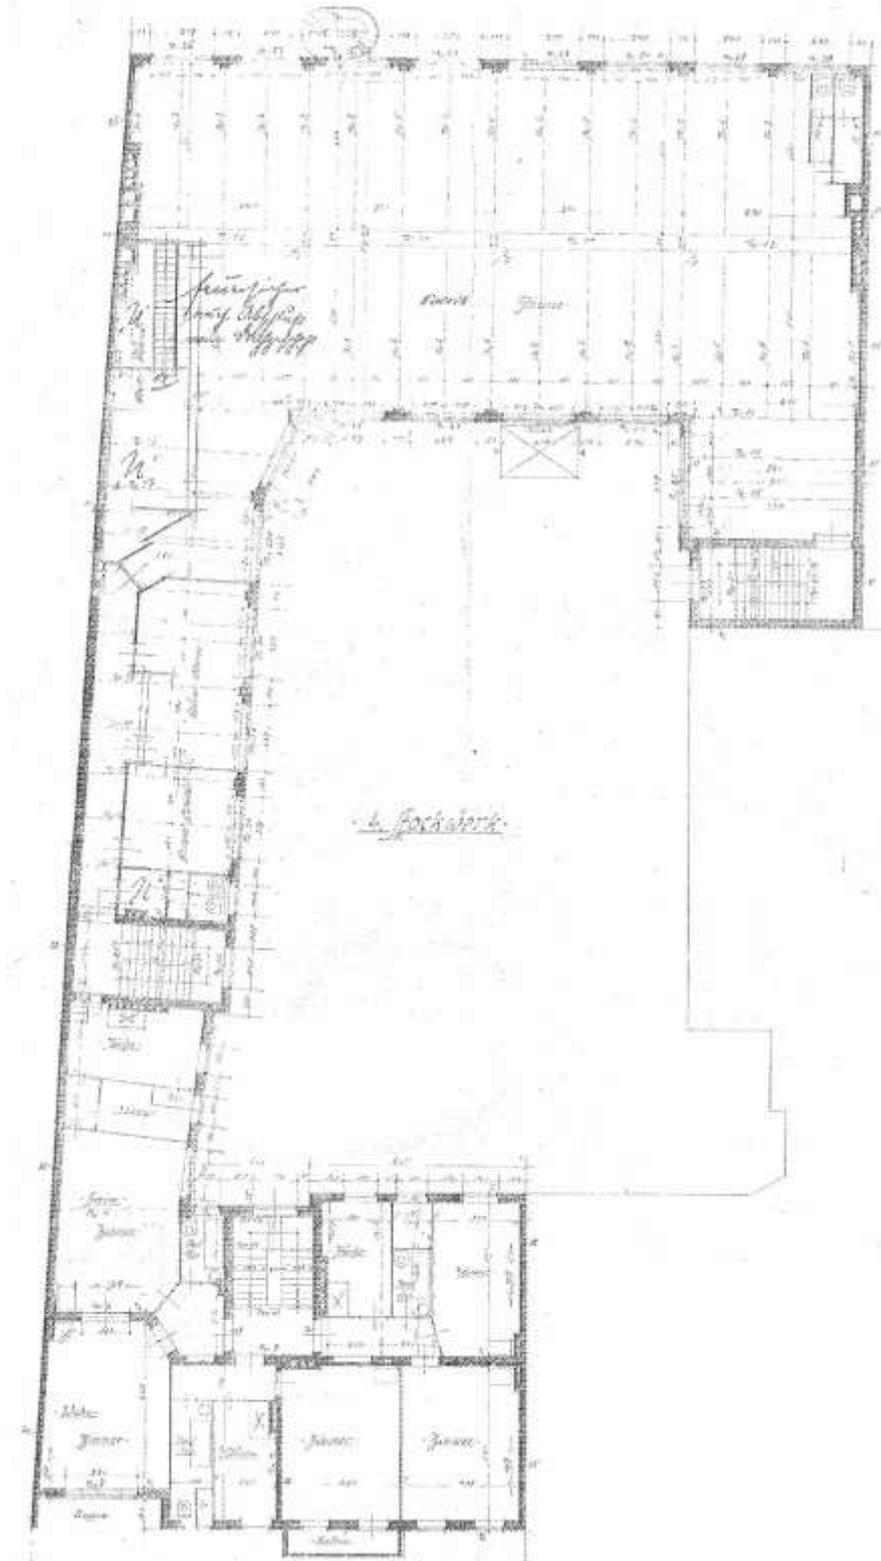


Grundriss 4. Obergeschoss (ursprünglicher Bestand 1912)

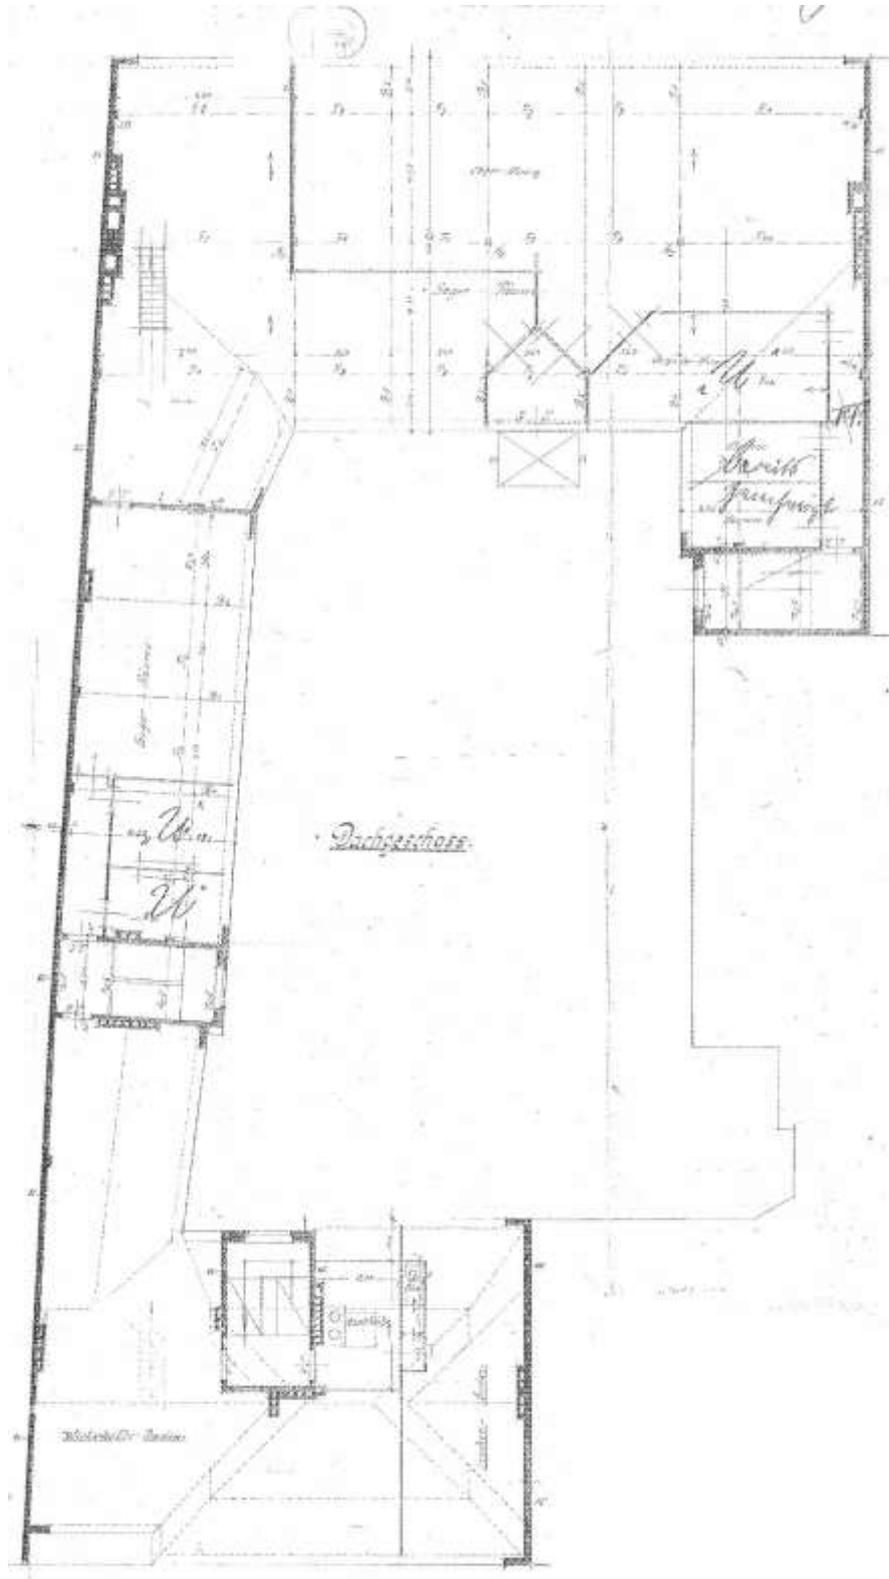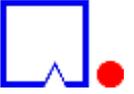

Grundriss Dachgeschoss (ursprünglicher Bestand 1912)

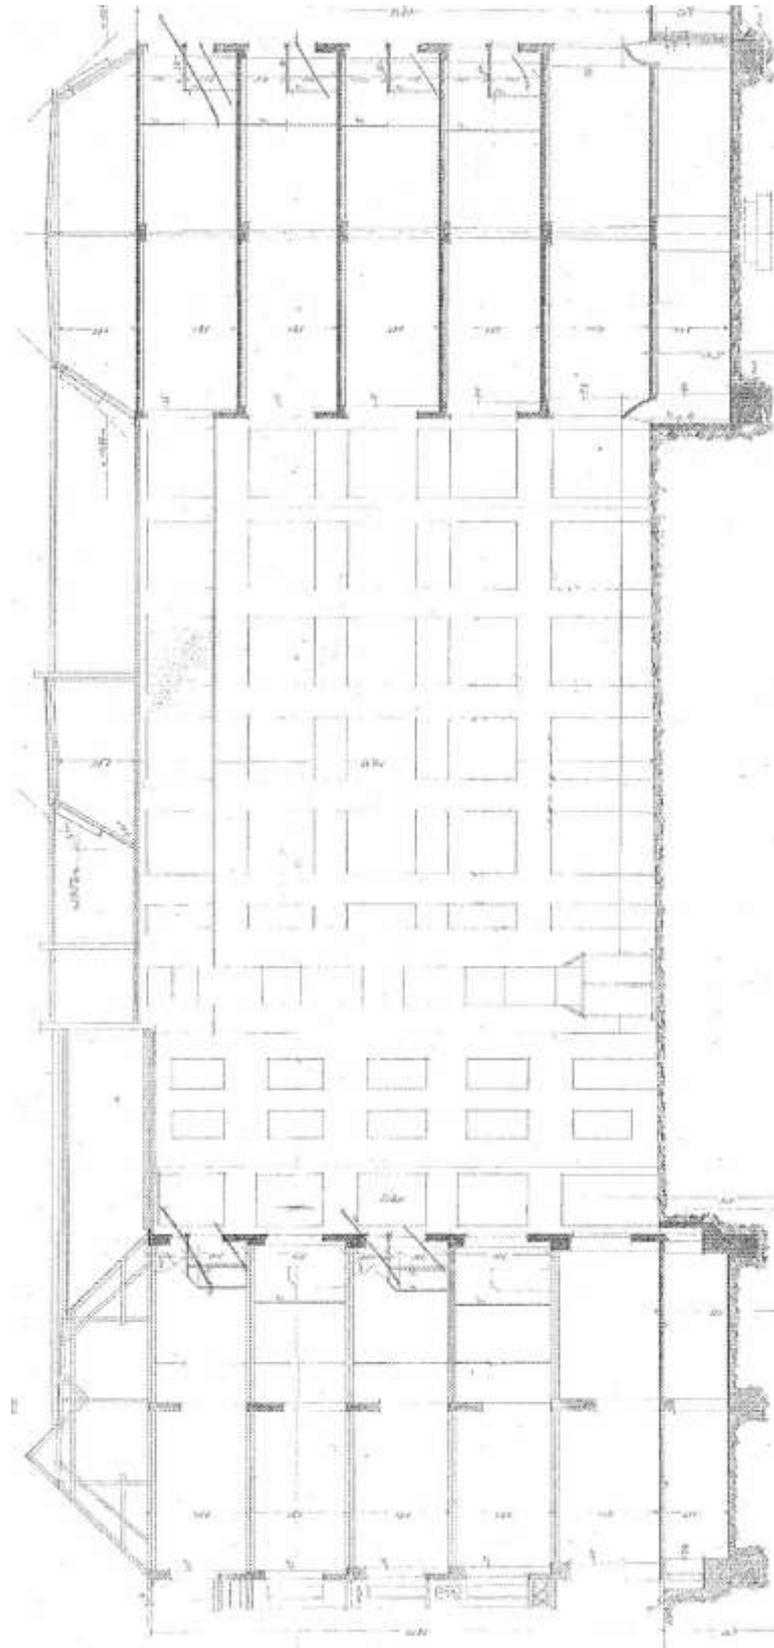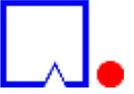

Gebüdeschnitt (ursprünglicher Bestand 1912)

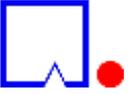

Plananlagen - Wohn- u. Fabrikgebäudegrundstück Hobrechtstraße 67 in 12047 Berlin-Neukölln (Bezirk Neukölln)



Flurkarte (fis broker)




Plananlagen - Wohn- u. Fabrikgebäudegrundstück Hobrechtstraße 67 in 12047 Berlin-Neukölln (Bezirk Neukölln)



Quelle: K5 RD/DVD 122, Bezirksämter von Berlin und Senatsverwaltung für Stadtentwicklung III, Maßstab 1:5000

© Senatsverwaltung für Stadtentwicklung Berlin, 2012

Lageplan

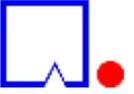

Plananlagen - Wohn- u. Fabrikgebäudegrundstück Hobrechtstraße 67 in 12047 Berlin-Neukölln (Bezirk Neukölln)



Stadtplan Berlin © Falkverlag Ostfildern