



Vermessungs- und Katasterverwaltung Niedersachsen

Gemeinde: Giesen
Gemarkung: Ahrbergen
Flur: 7 Flurstück: 50/11


ANLAGE 6 Liegenschaftskarte 1:1000

Standardpräsentation

Erstellt am: 17.03.2025

N = 5786006

E = 32560205

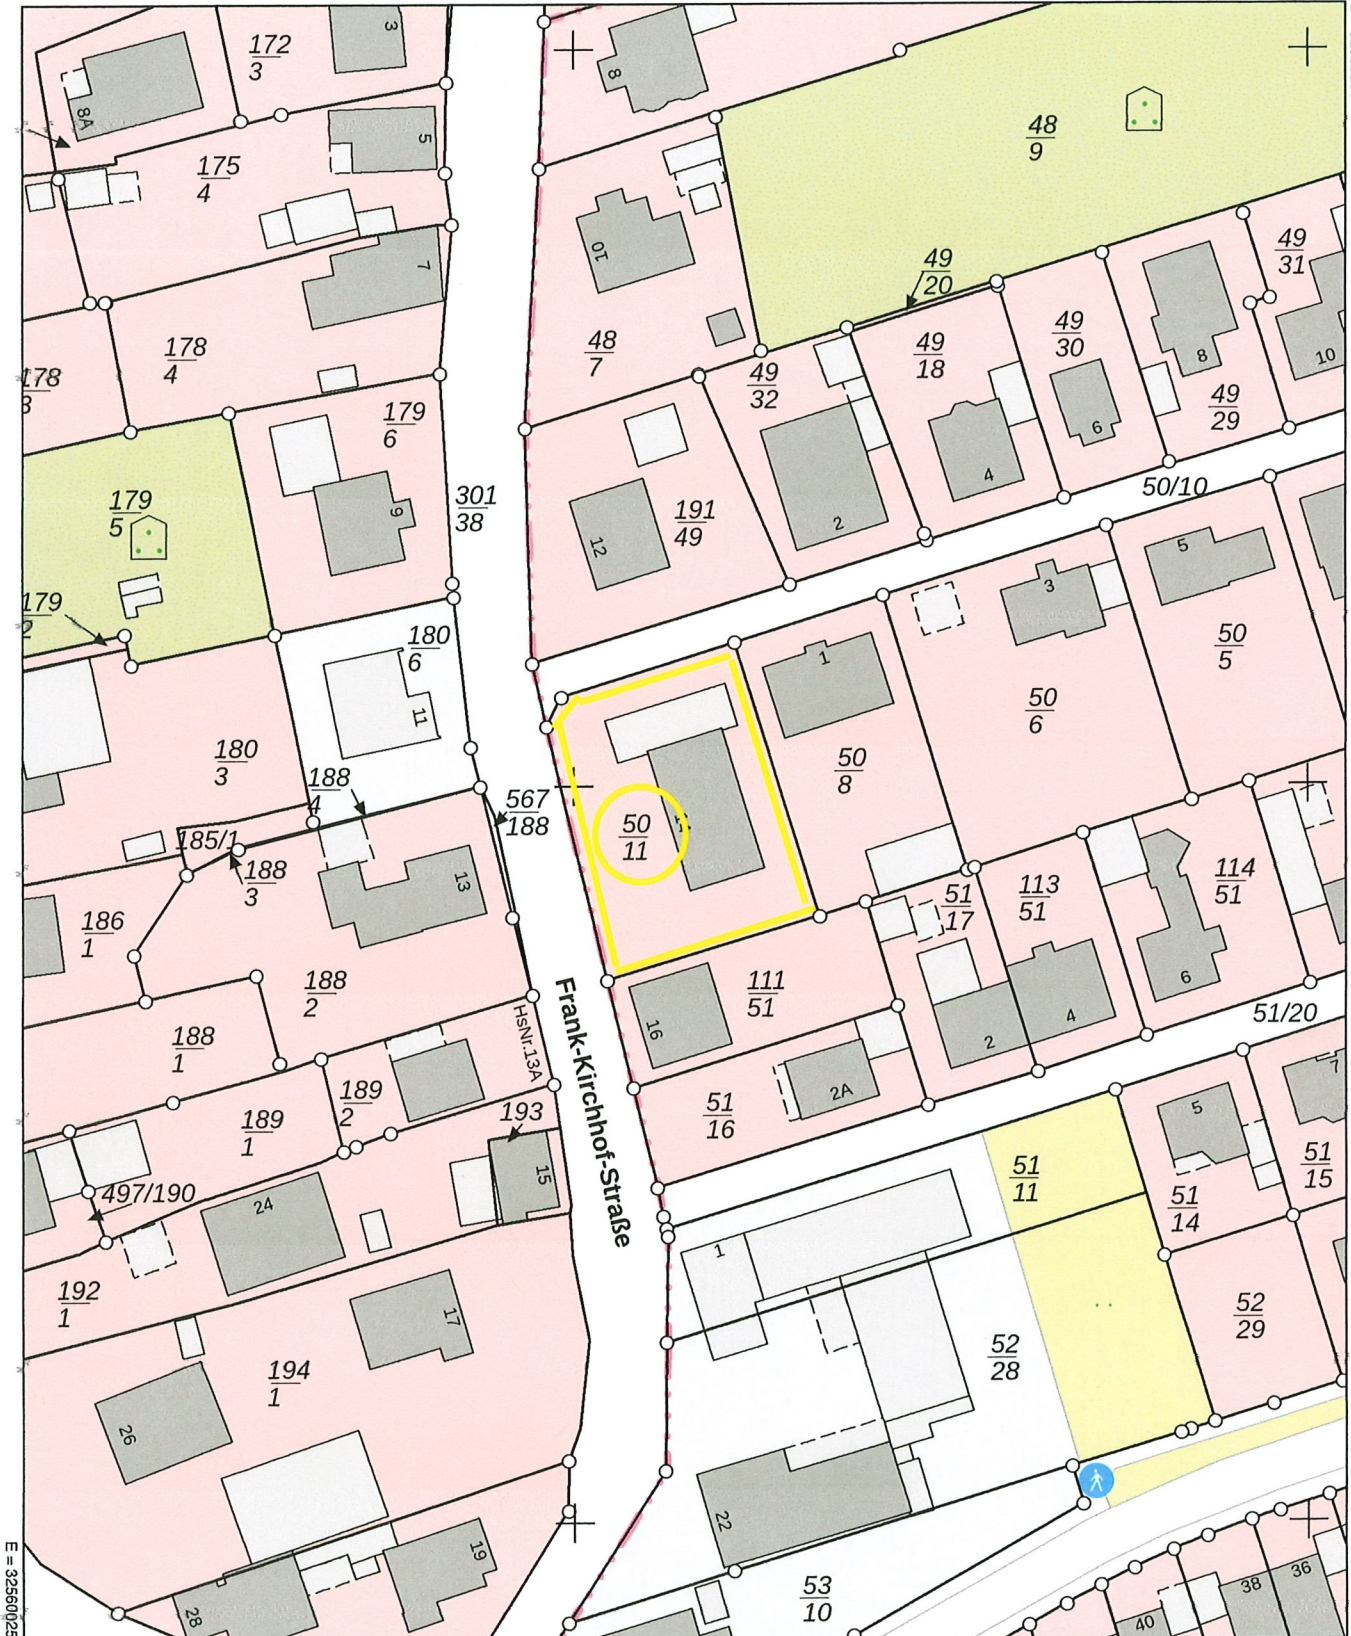

N = 5785784

Maßstab 1 : 1000

0 5 10 20 30 Meter

Verantwortlich für den Inhalt:

Landesamt für Geoinformation und Landesvermessung Niedersachsen
- Katasteramt Hildesheim - Stand: 15.03.2025
Langelinienwall 26
31134 Hildesheim


Bereitgestellt durch:






Landesamt für Geoinformation und Landesvermessung Niedersachsen

23 Zeichen: 20250317_99214

Bei einer Verwertung für nichteigene oder wirtschaftliche Zwecke oder einer öffentlichen Wiedergabe sind die Allgemeinen Geschäfts- und Nutzungsbedingungen (AGNB) zu beachten; ggf. sind erforderliche Nutzungsrechte über einen zusätzlich mit der für den Inhalt verantwortlichen Behörde abzuschließenden Nutzungsvertrag zu erwerben.

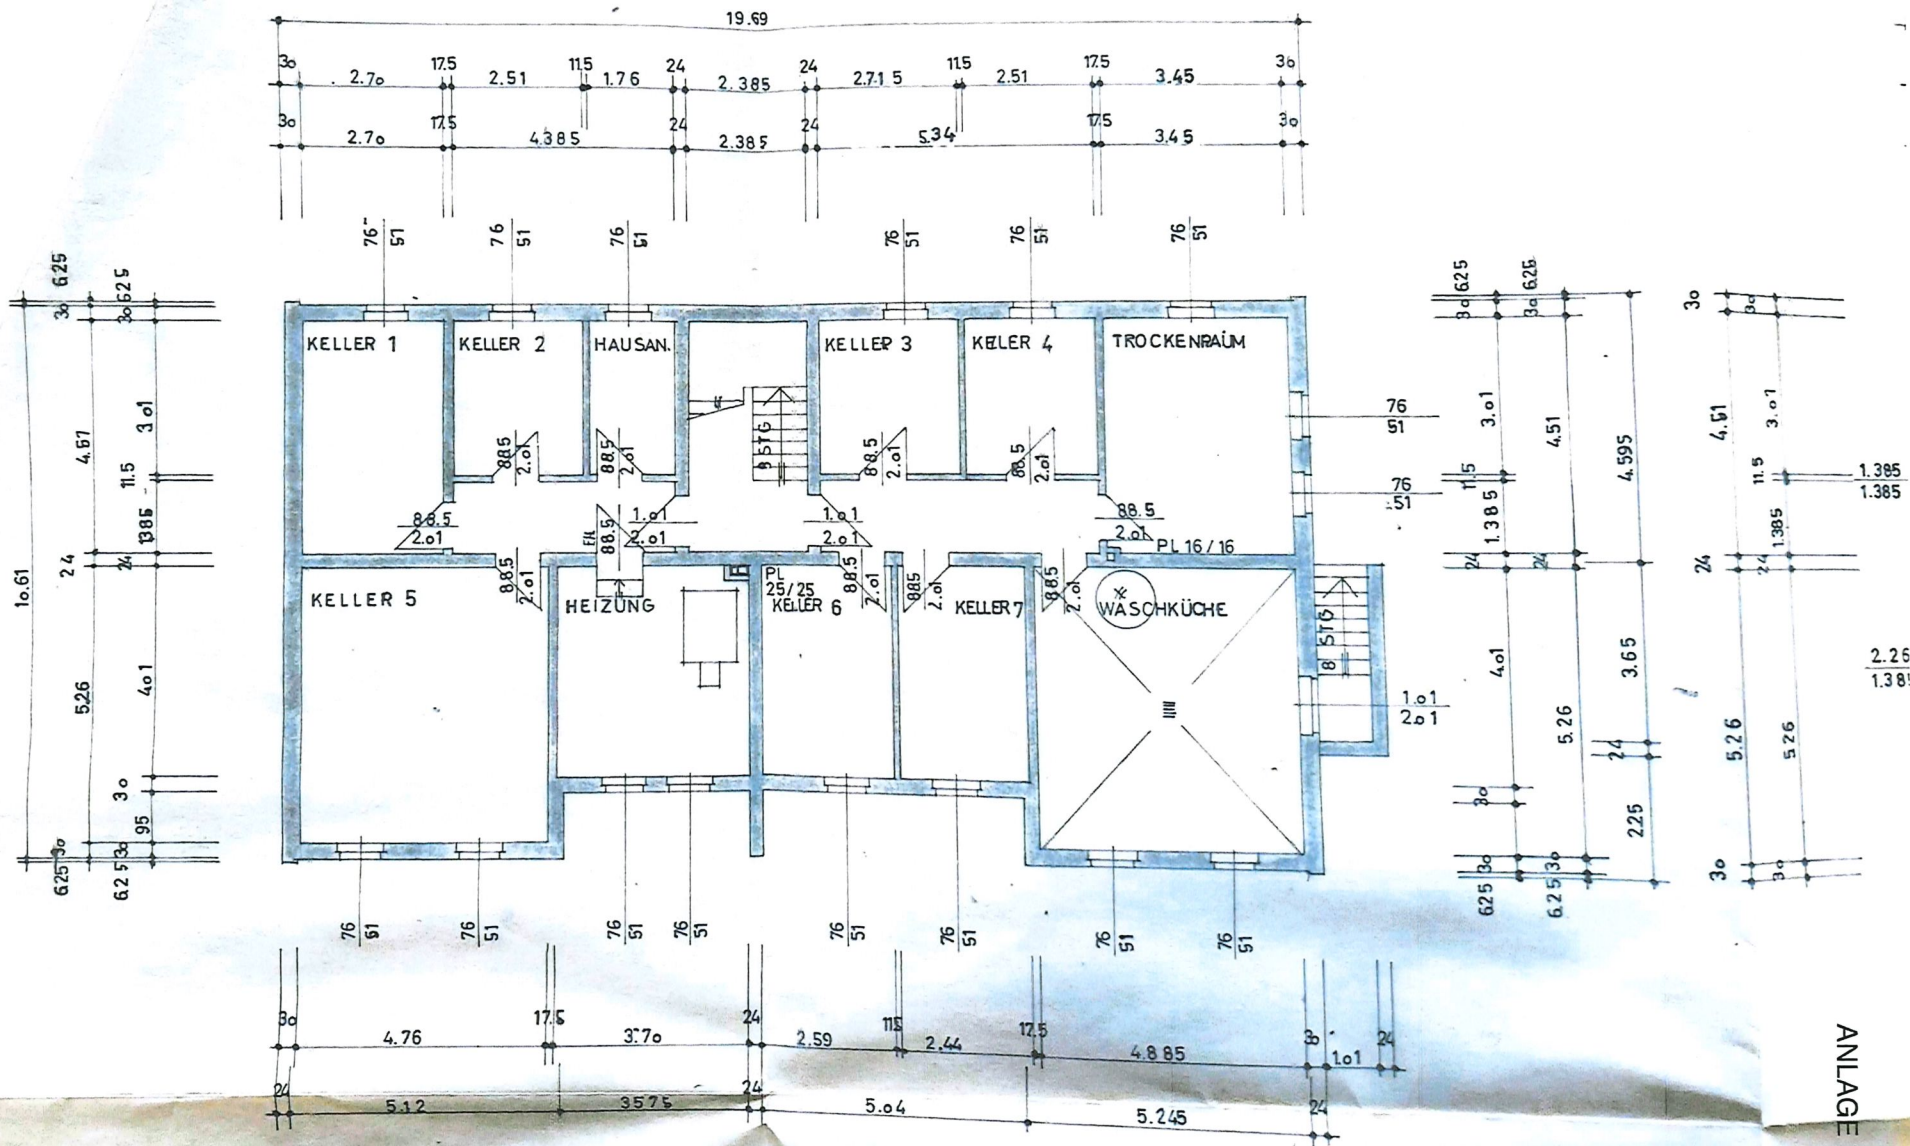

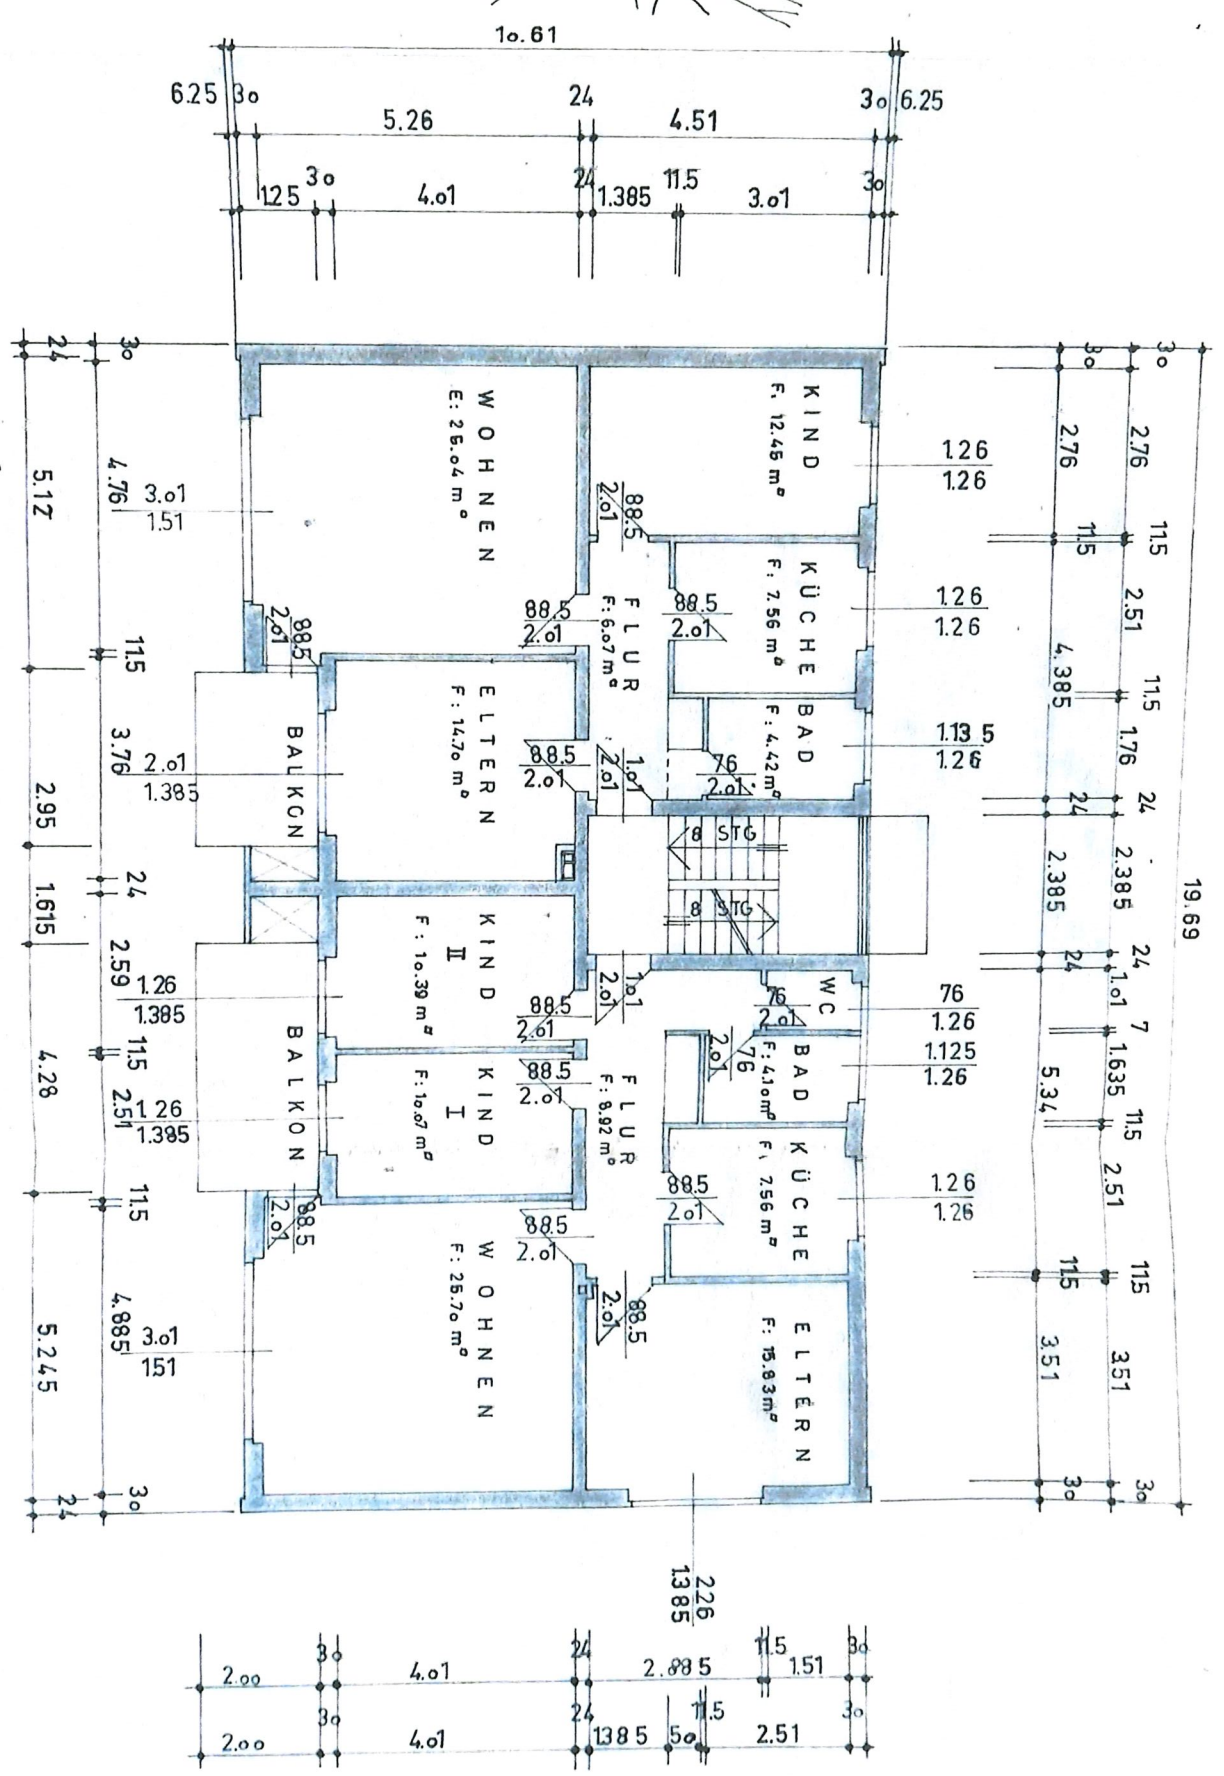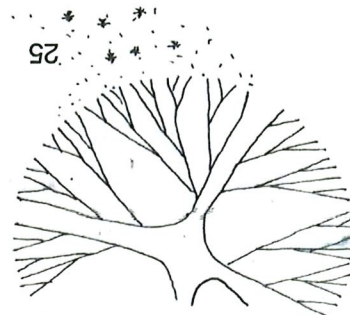

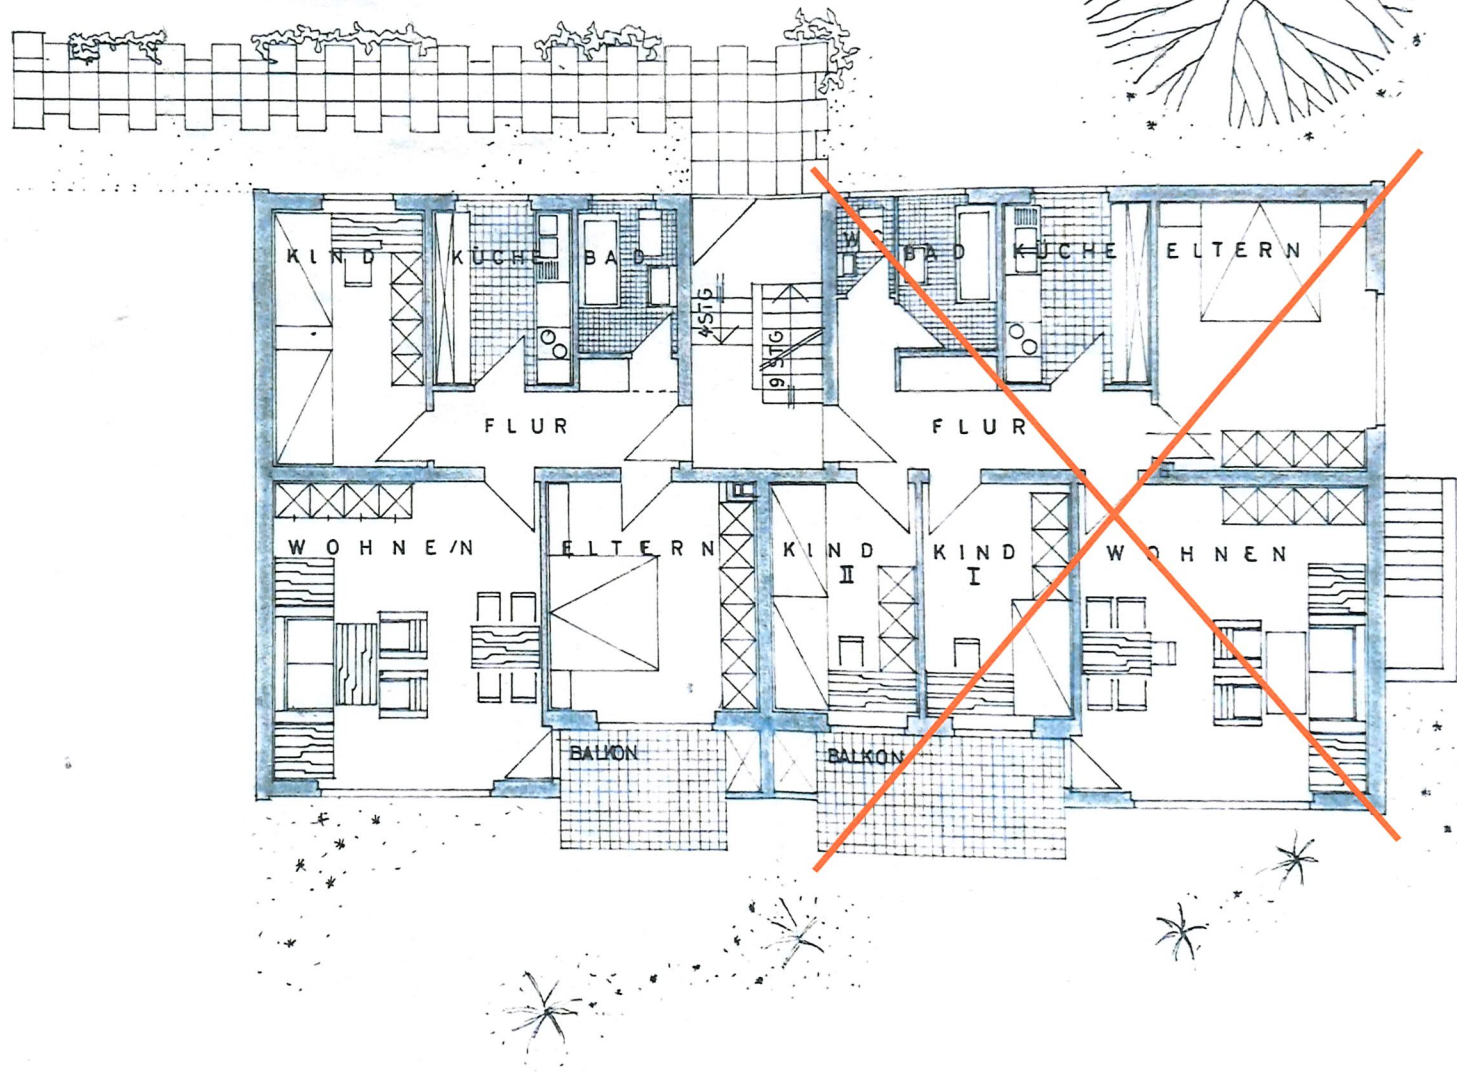

ERDGESCHOSSGRUNDRISS