


MAßSTAB 1:100

Fenster aus Granitsteinen

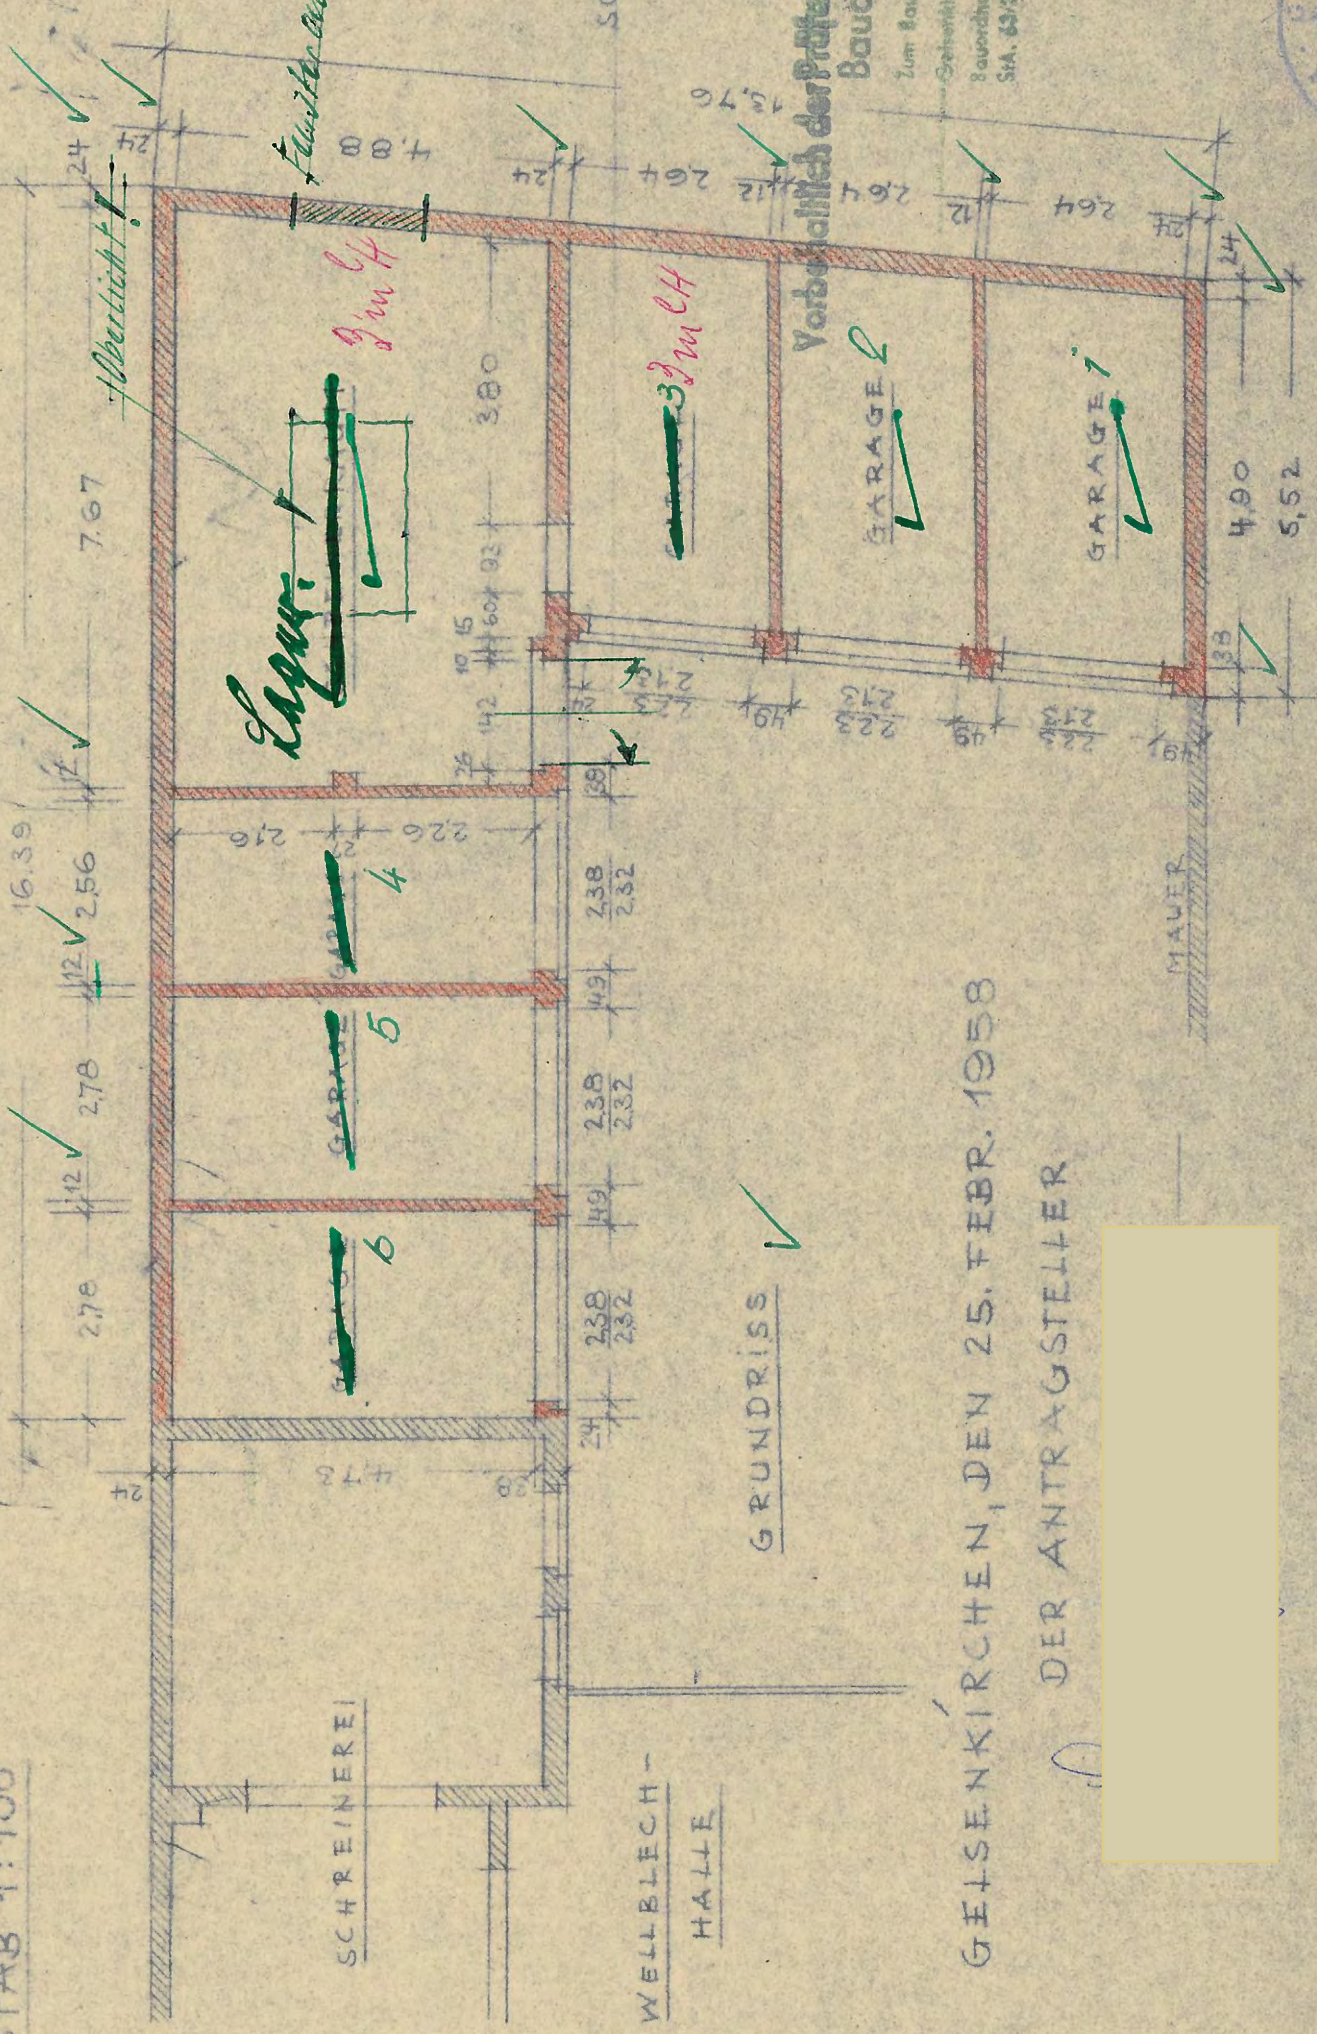

GRUNDRISS

SCHNITT

Vorbereitend der Prüfung der Standsicherheitsbe
Baubüro für die Prüfung

Zum Baujahr 1/10/58
Scheinblätter: die 2. B.
8. Aufl. 1958
Sta. 63/2

Muggerl.

GELSENKIRCHEN, DEN 25. FEBR. 1958

DER ANTRAGSTELLER

24.3


Geprüft.

Das Gewerbeaufsichtsamt

Grieder



ZEICHNUNG ÜBER DIE BEBAUUNG AUF DEM HINTERGELÄNDE DES
 GRUNDSTÜCKES, GELSENKIRCHEN, FRANZ-BIELEFELD-STR. 65

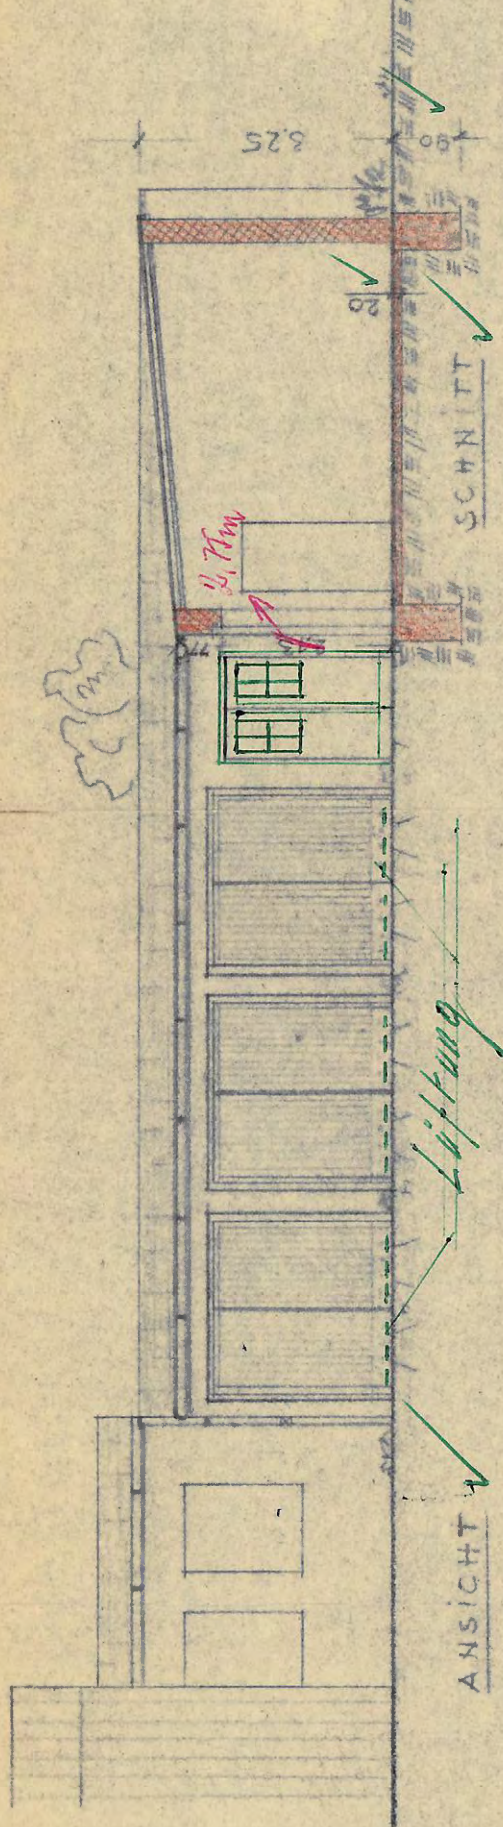

STAB 1:100

