


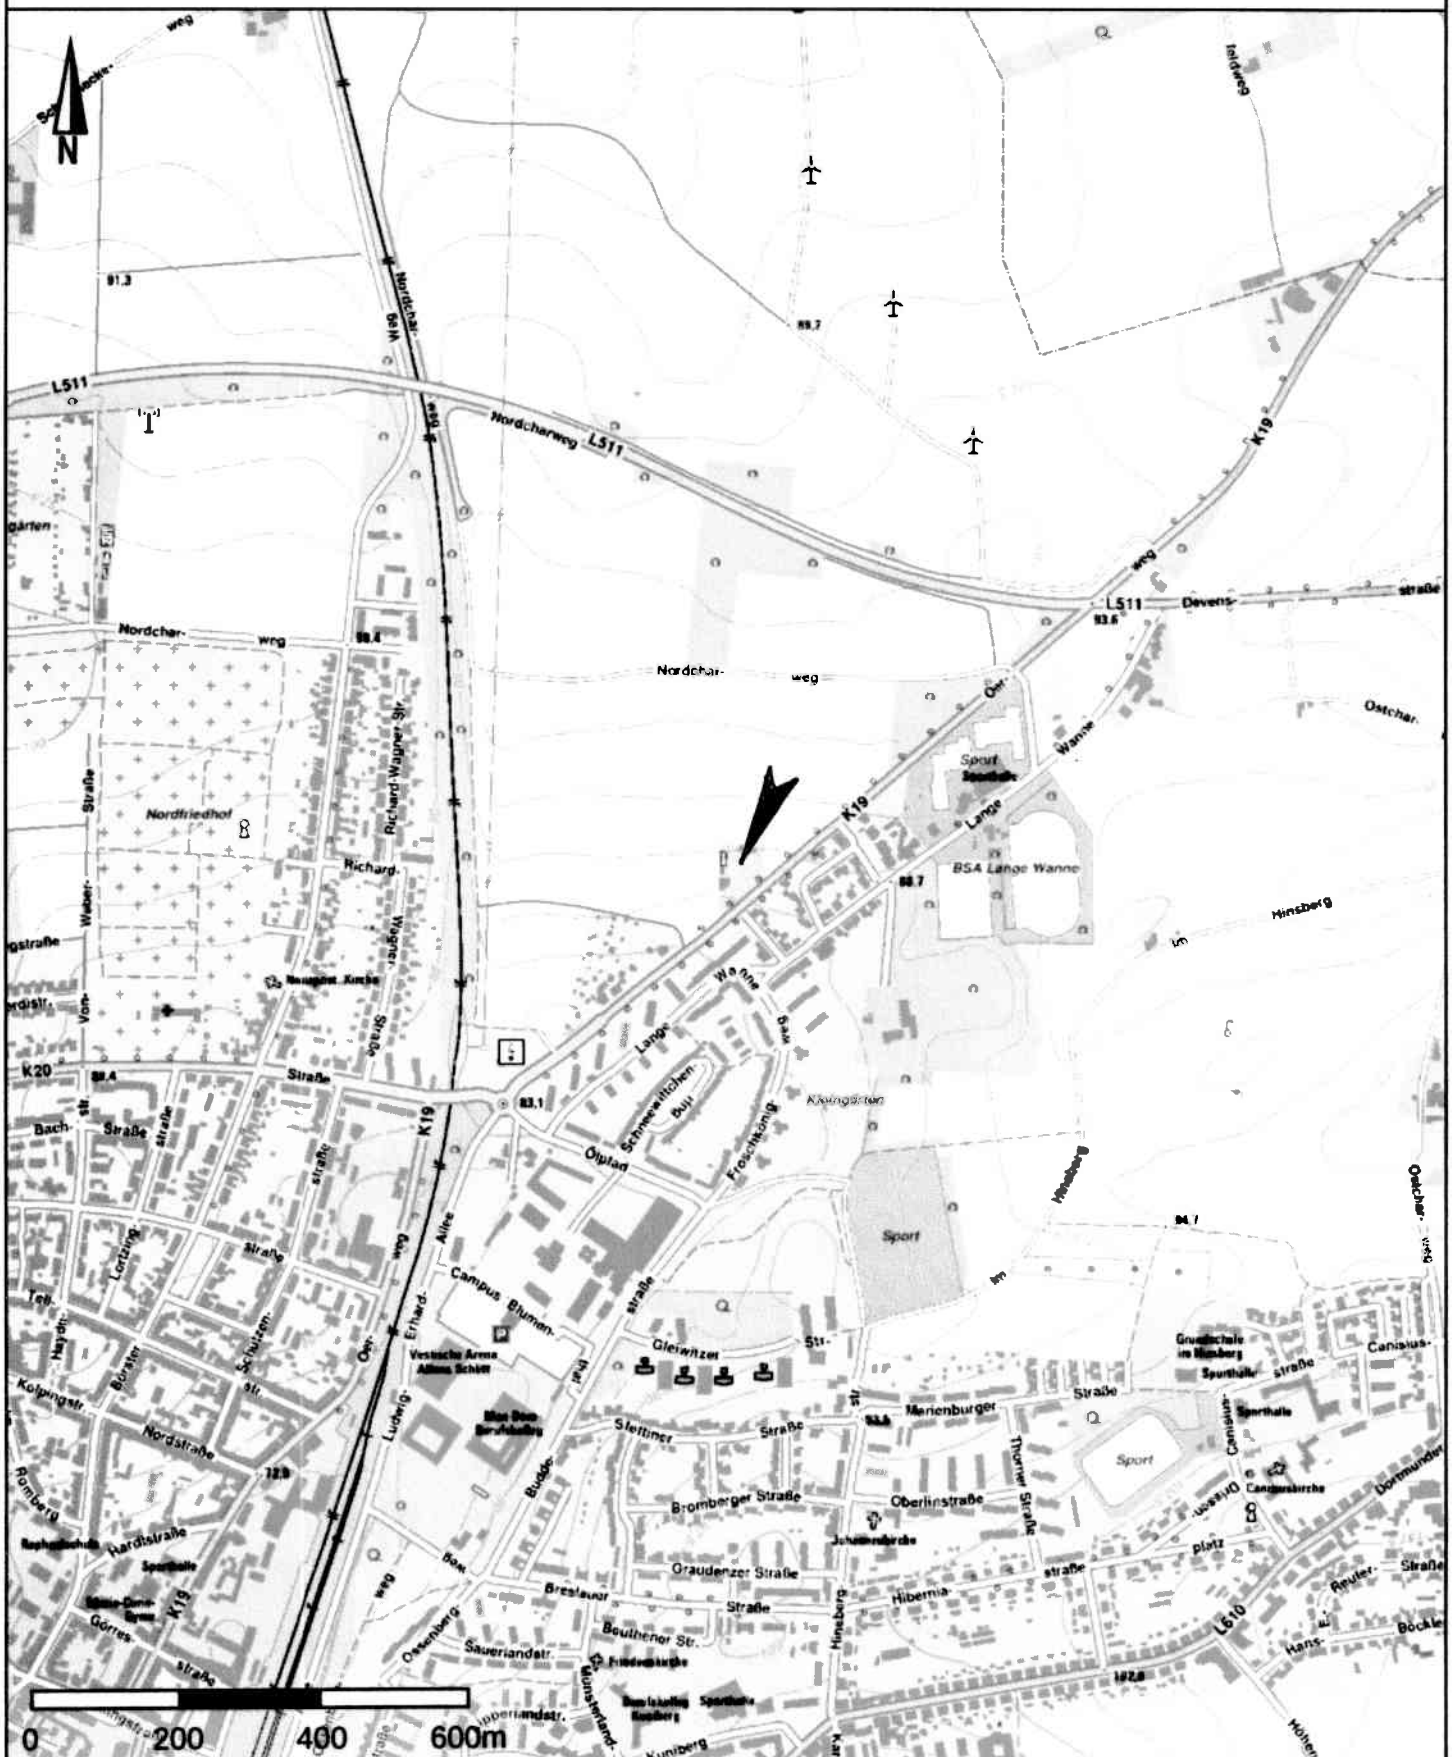

Dieser Ausdruck wurde mit TIM-online (www.tim-online.nrw.de) am 04.04.2024 um 11:41 Uhr erstellt.

GEObasis.nrw

Land NRW 2024 - Keine amtliche Standardausgabe, Es gelten die auf den Folgeseiten angegebenen Nutzungs- und Lizenzbedingungen der dargestellten Geodatendienste.





Kreis Recklinghausen Katasteramt

Kurt-Schumacher-Allee 1
45657 Recklinghausen

Auszug aus dem Liegenschaftskataster

Flurkarte NRW 1 : 1000


Erstellt: 29.12.2021

Flurstück: 9

Flur: 247

Gemarkung: Recklinghausen

Oerweg, Recklinghausen

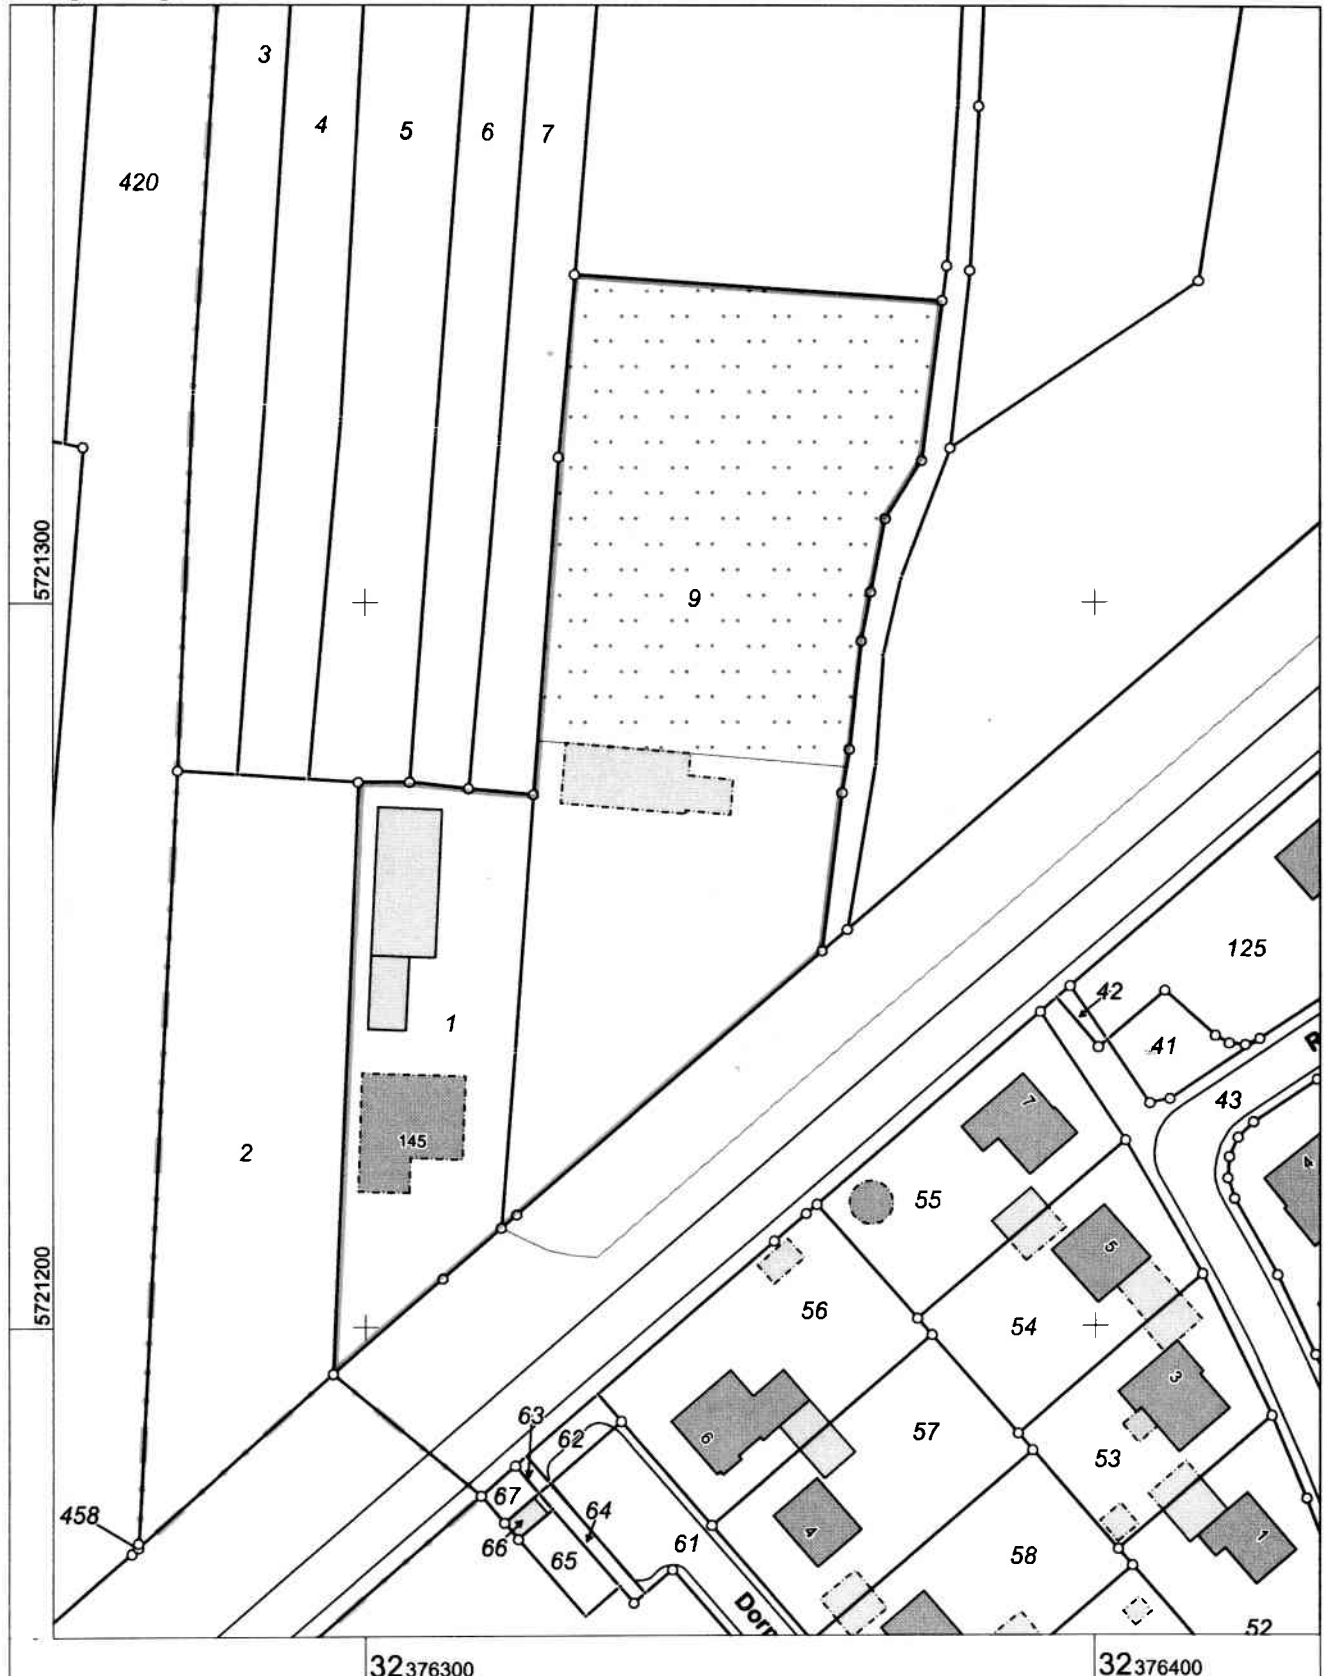


Maßstab 1 : 1000

© Kreis Recklinghausen

Baulastenverzeichnis von <u>Recklinghausen</u>		Baulastentblatt Nr. <u>412</u>	Seite <u>1</u>
Grundstück	<u>Oerweg 145</u>		
Gemarkung	<u>R'hausen-Stadt</u>		
	Flur	<u>42</u>	<u>247</u>
	Flurstück	<u>767, 1808/o.379, 2091/300, 791</u>	
Lfd. Nr.	Inhalt der Eintragung	Bemerkungen	
1	2	3	
1	Ich verpflichte mich, die Flurstücke 767, 1808/o.379, 2091/300 und 791 nicht getrennt zu veräußern bzw. nicht getrennt mit einem Erbbaurecht zu belasten, da diese Flurstücke zusammen die erforderliche Betriebsfläche für den Erwerbsgartenbau im Sinne des § 146 Bundesbaugesetz bilden und somit die Voraussetzung des § 35 Abs. 1 Bundesbaugesetz erfüllt ist. Eingetragen am 25. August 1977 <i>flur in</i>		

412

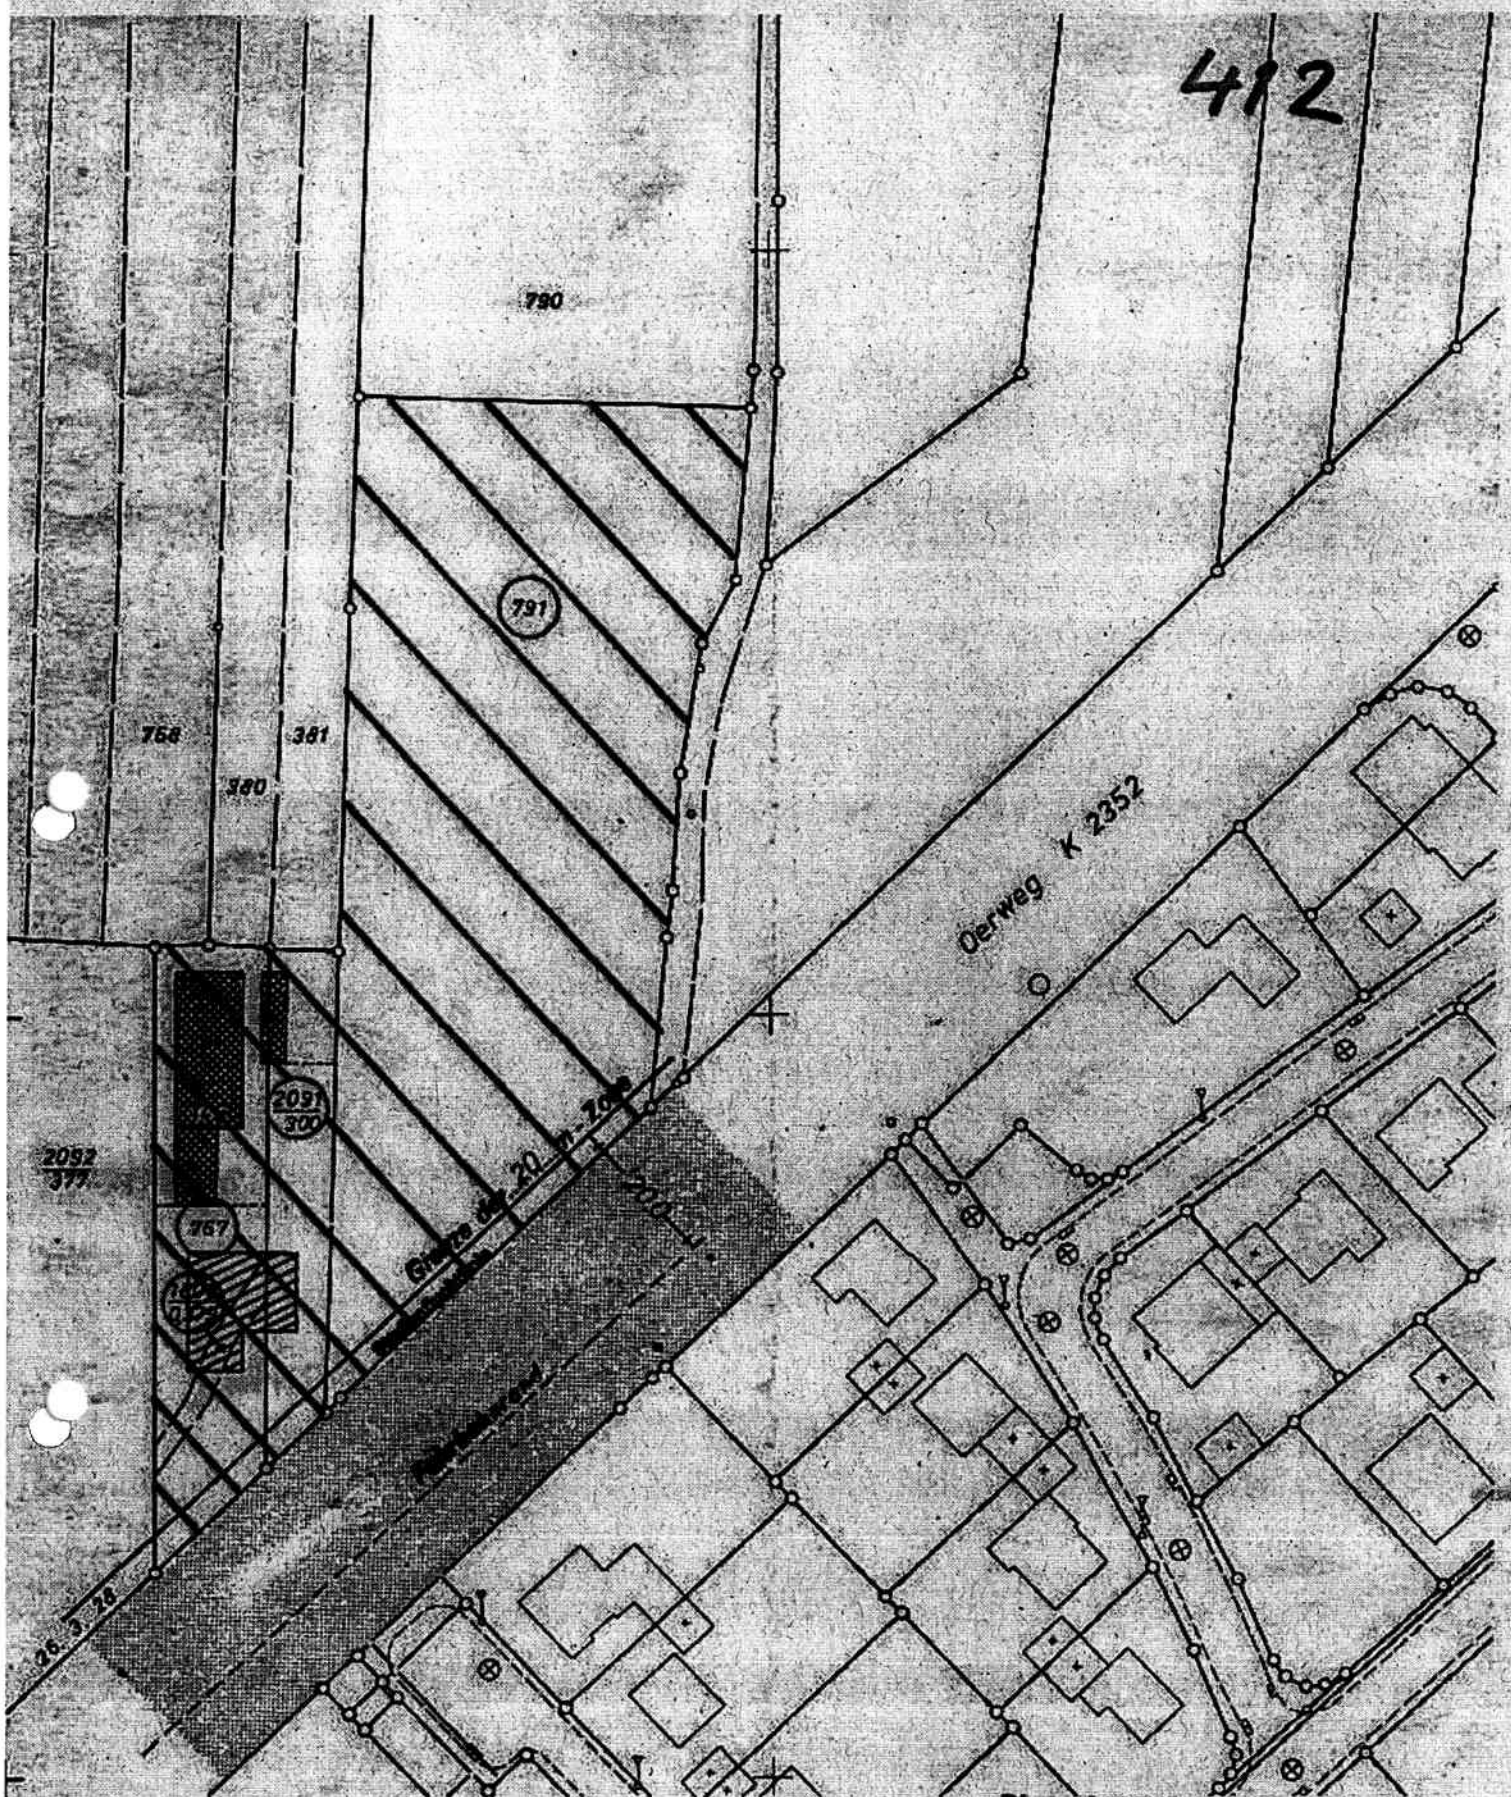

Dieser Lageplan ist ein Bestandteil
der Verpflichtungserklärung
vom 16. 8. 1977;


belastetes Grundstück Flur 12, Flurstück 26
unbelastetes Grundst. Flur 12, Flurstück 26

Recklinghausen, den 22. 8. 1977
Der Oberstadtdirektor
I. A.




car.

Blatt 247


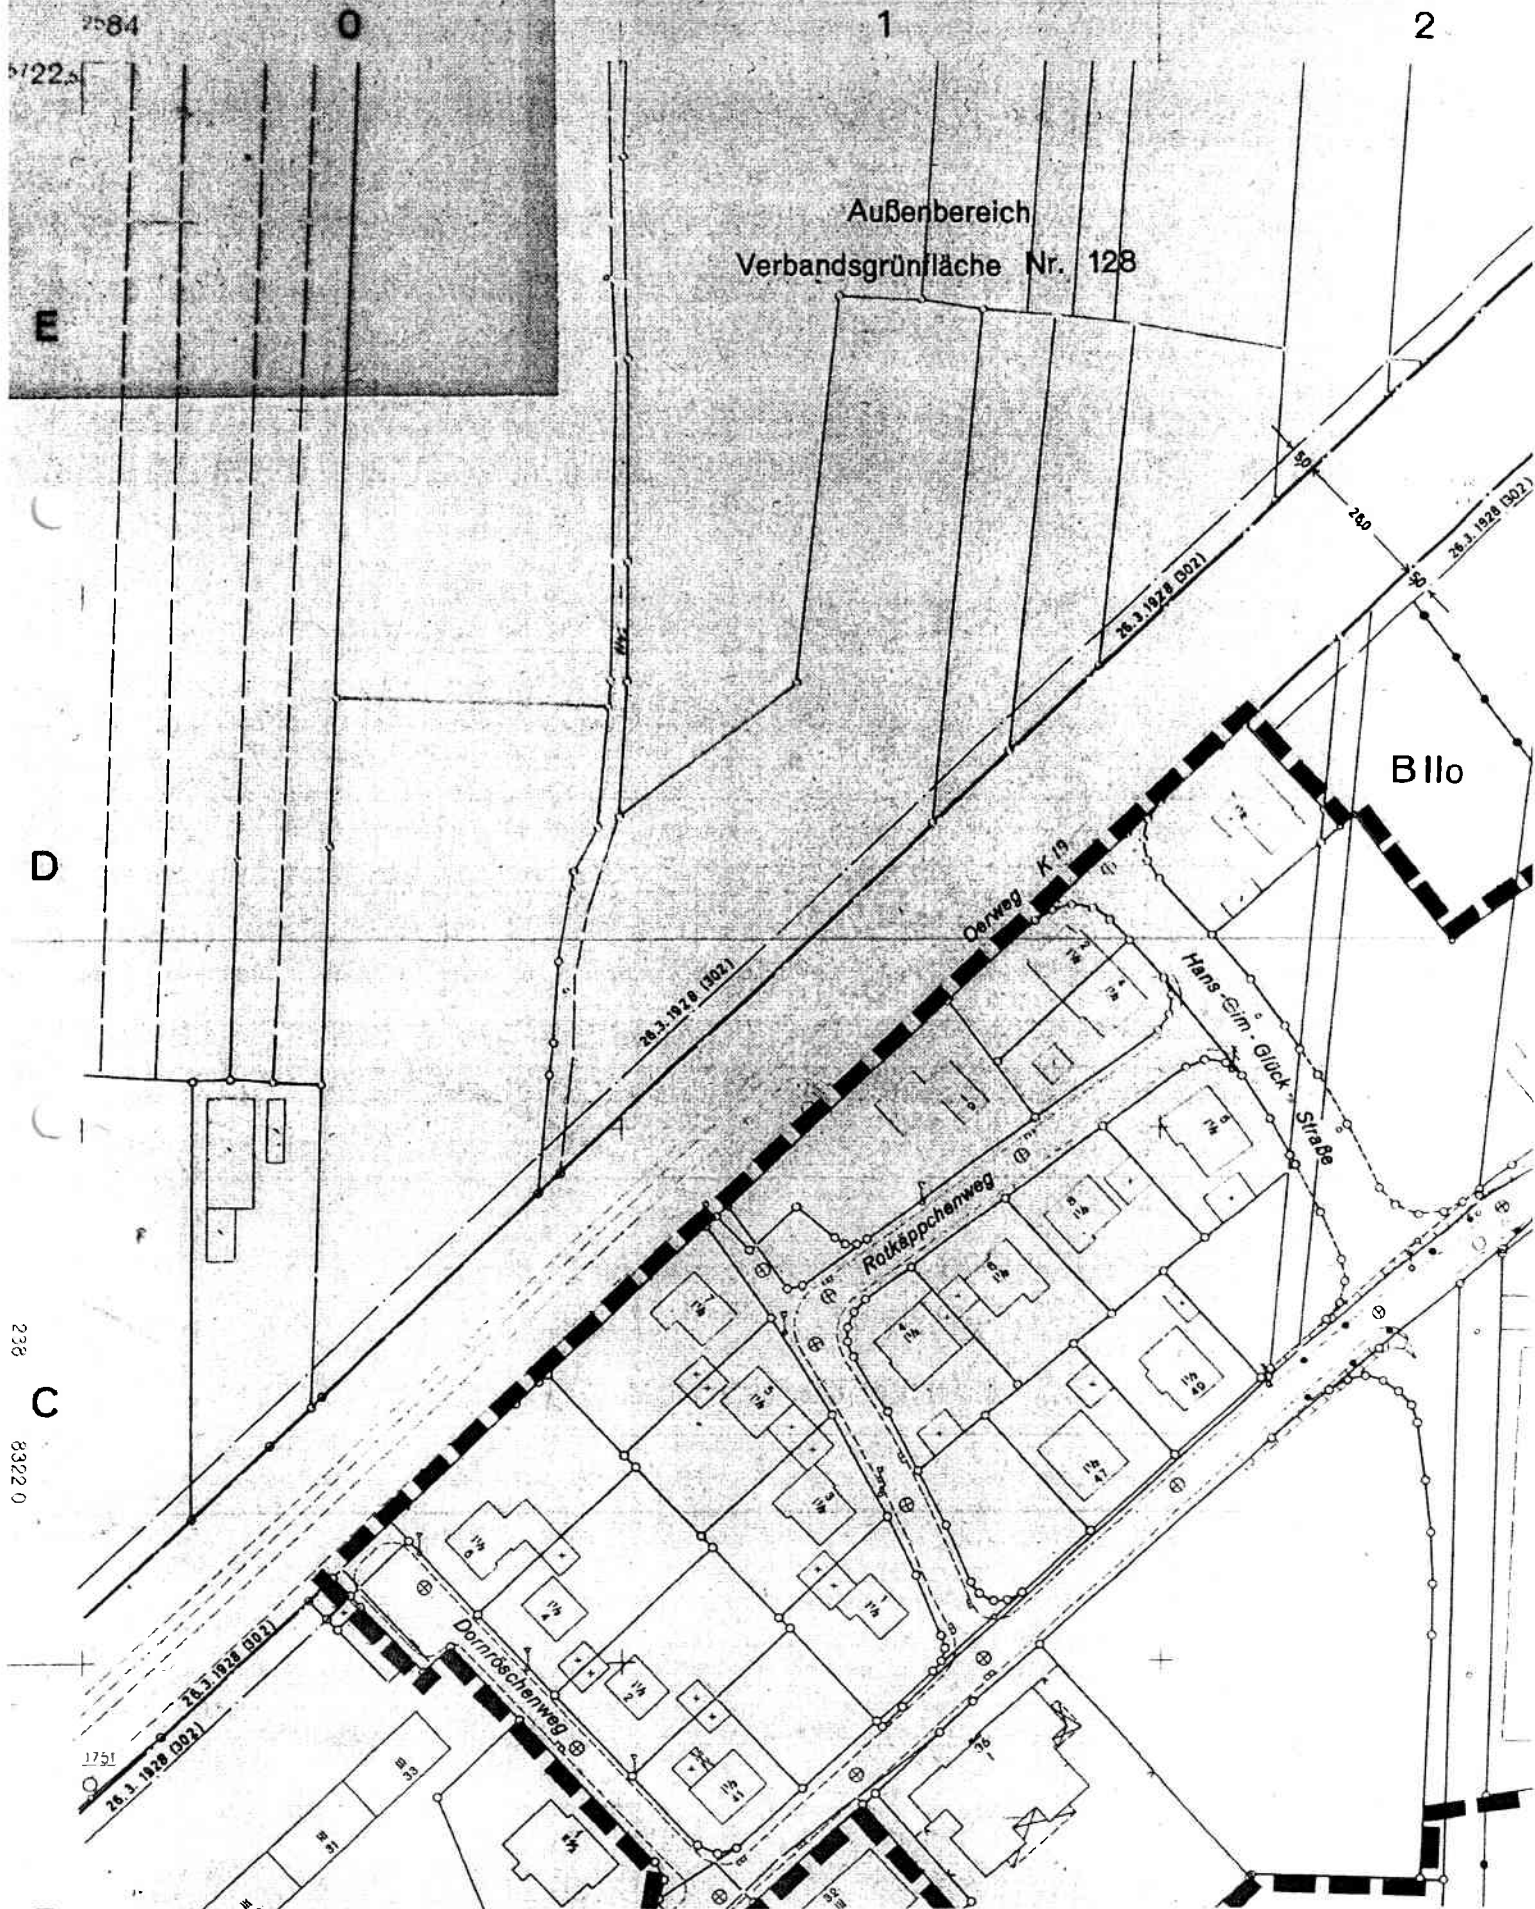


236
C
8322 0

Grundrisszeichnung
M. 1:100

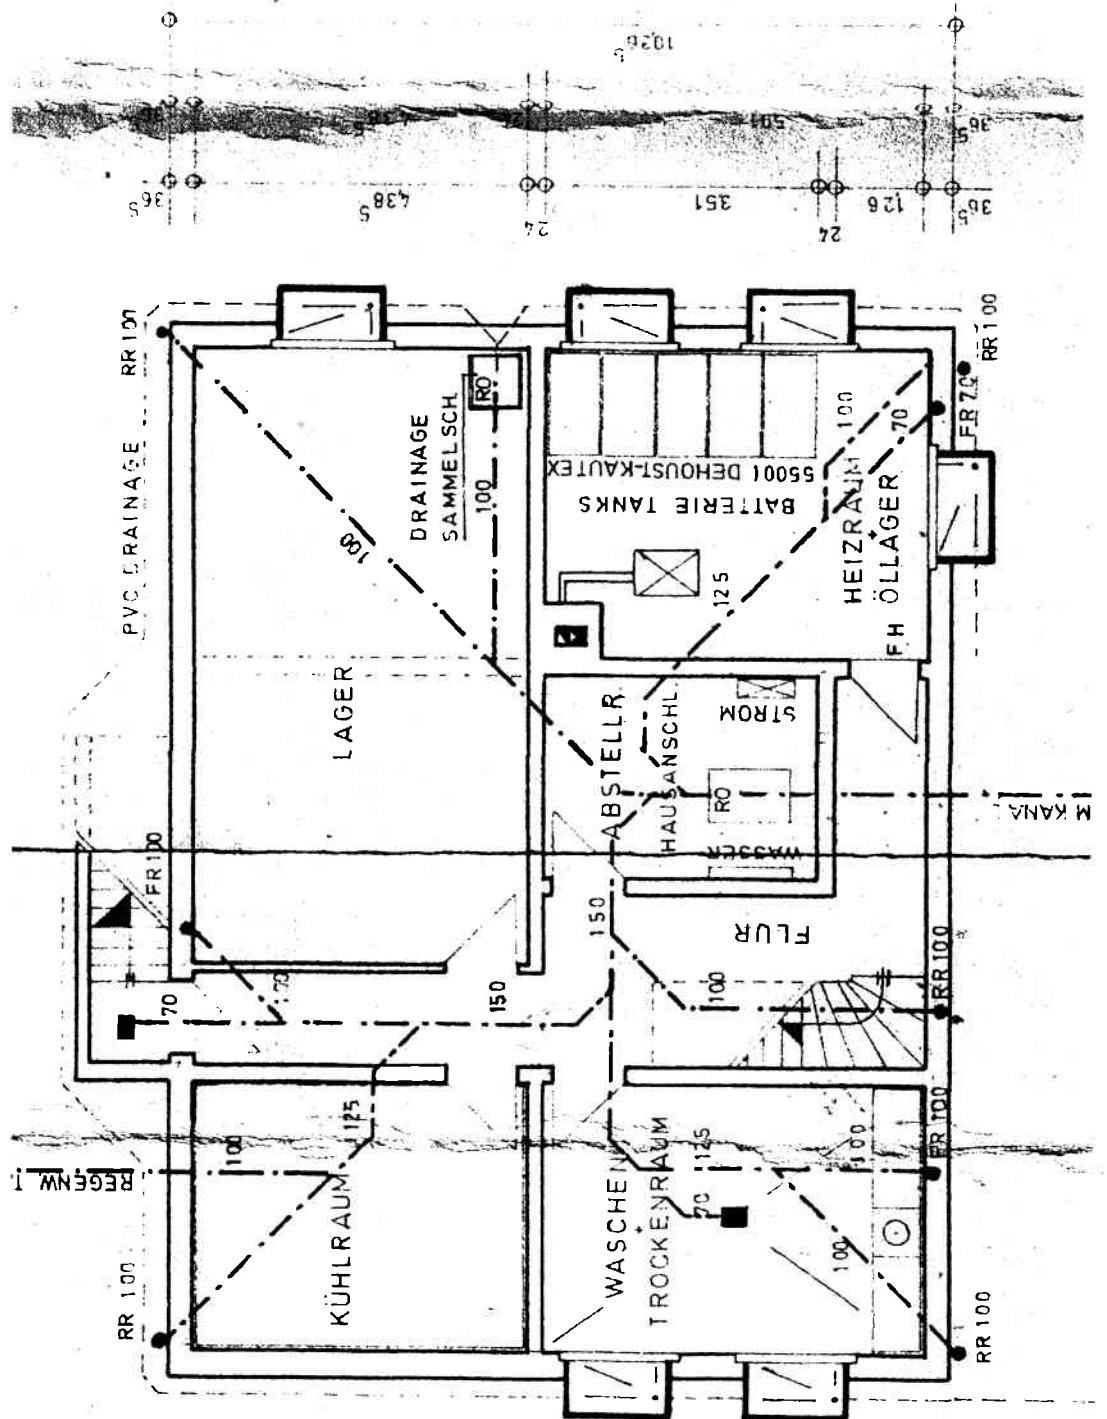


Grundrisszeichnung
M. 1:100

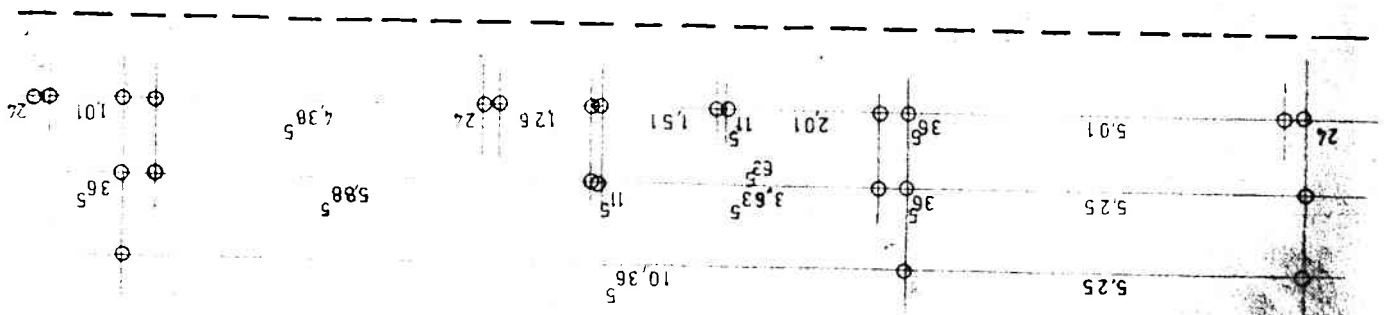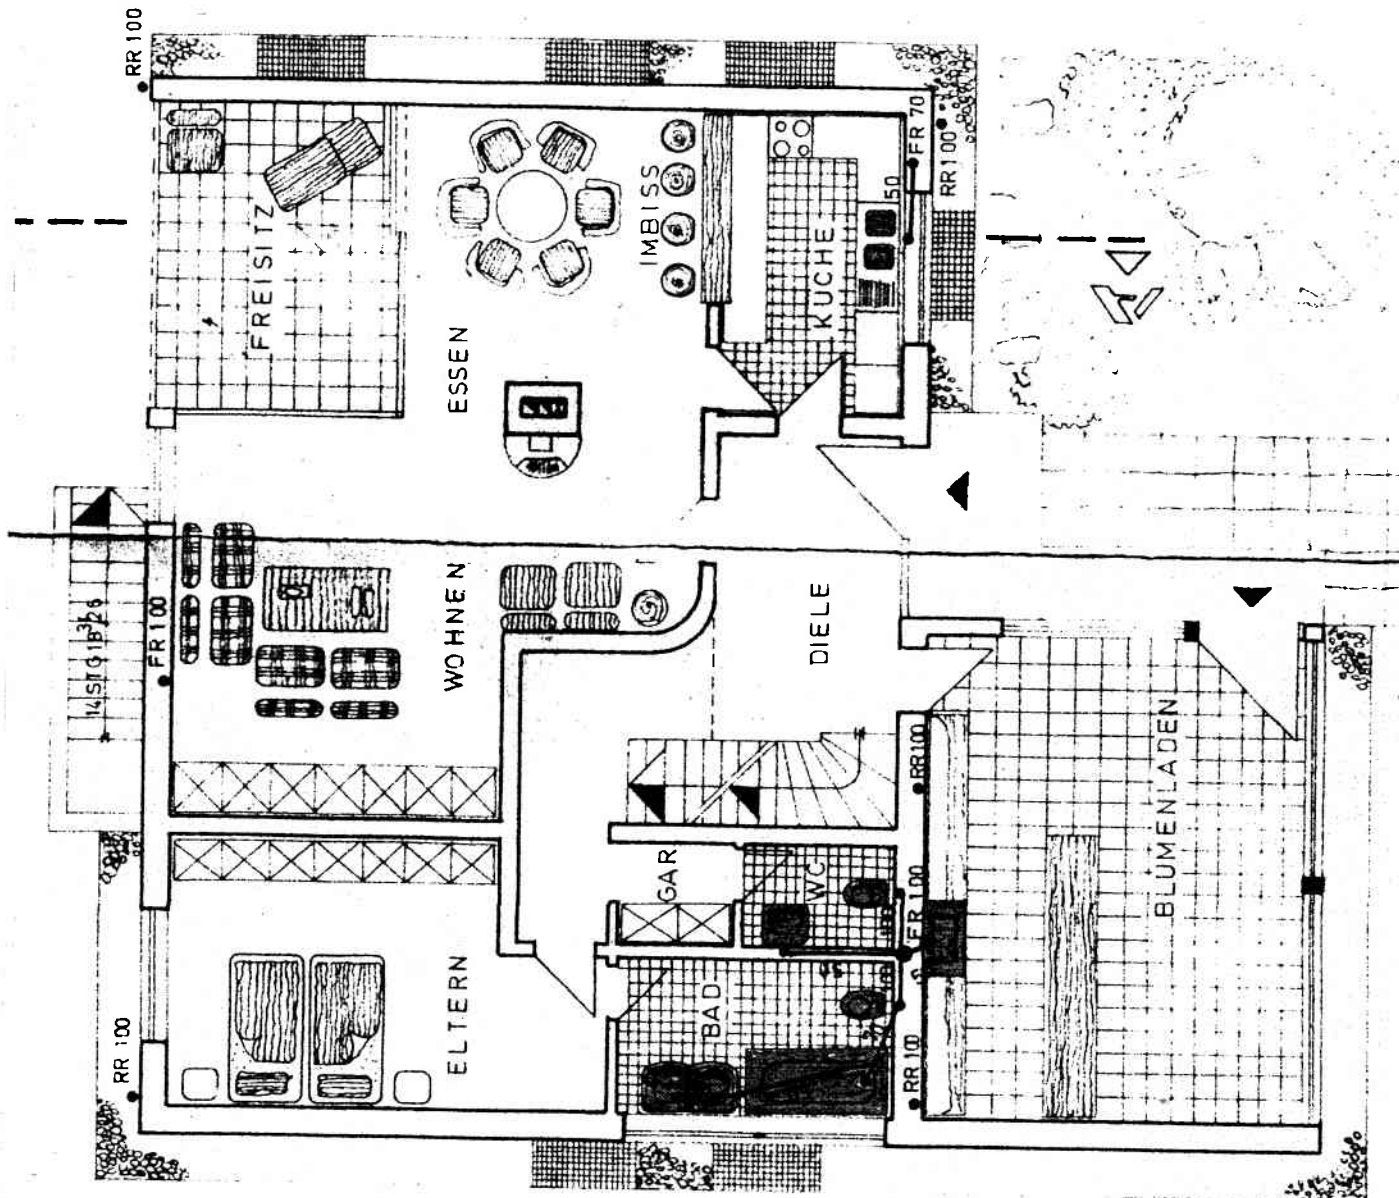

Oerweg 145
Erdgeschoss


Grundrisszeichnung
M. 1:100

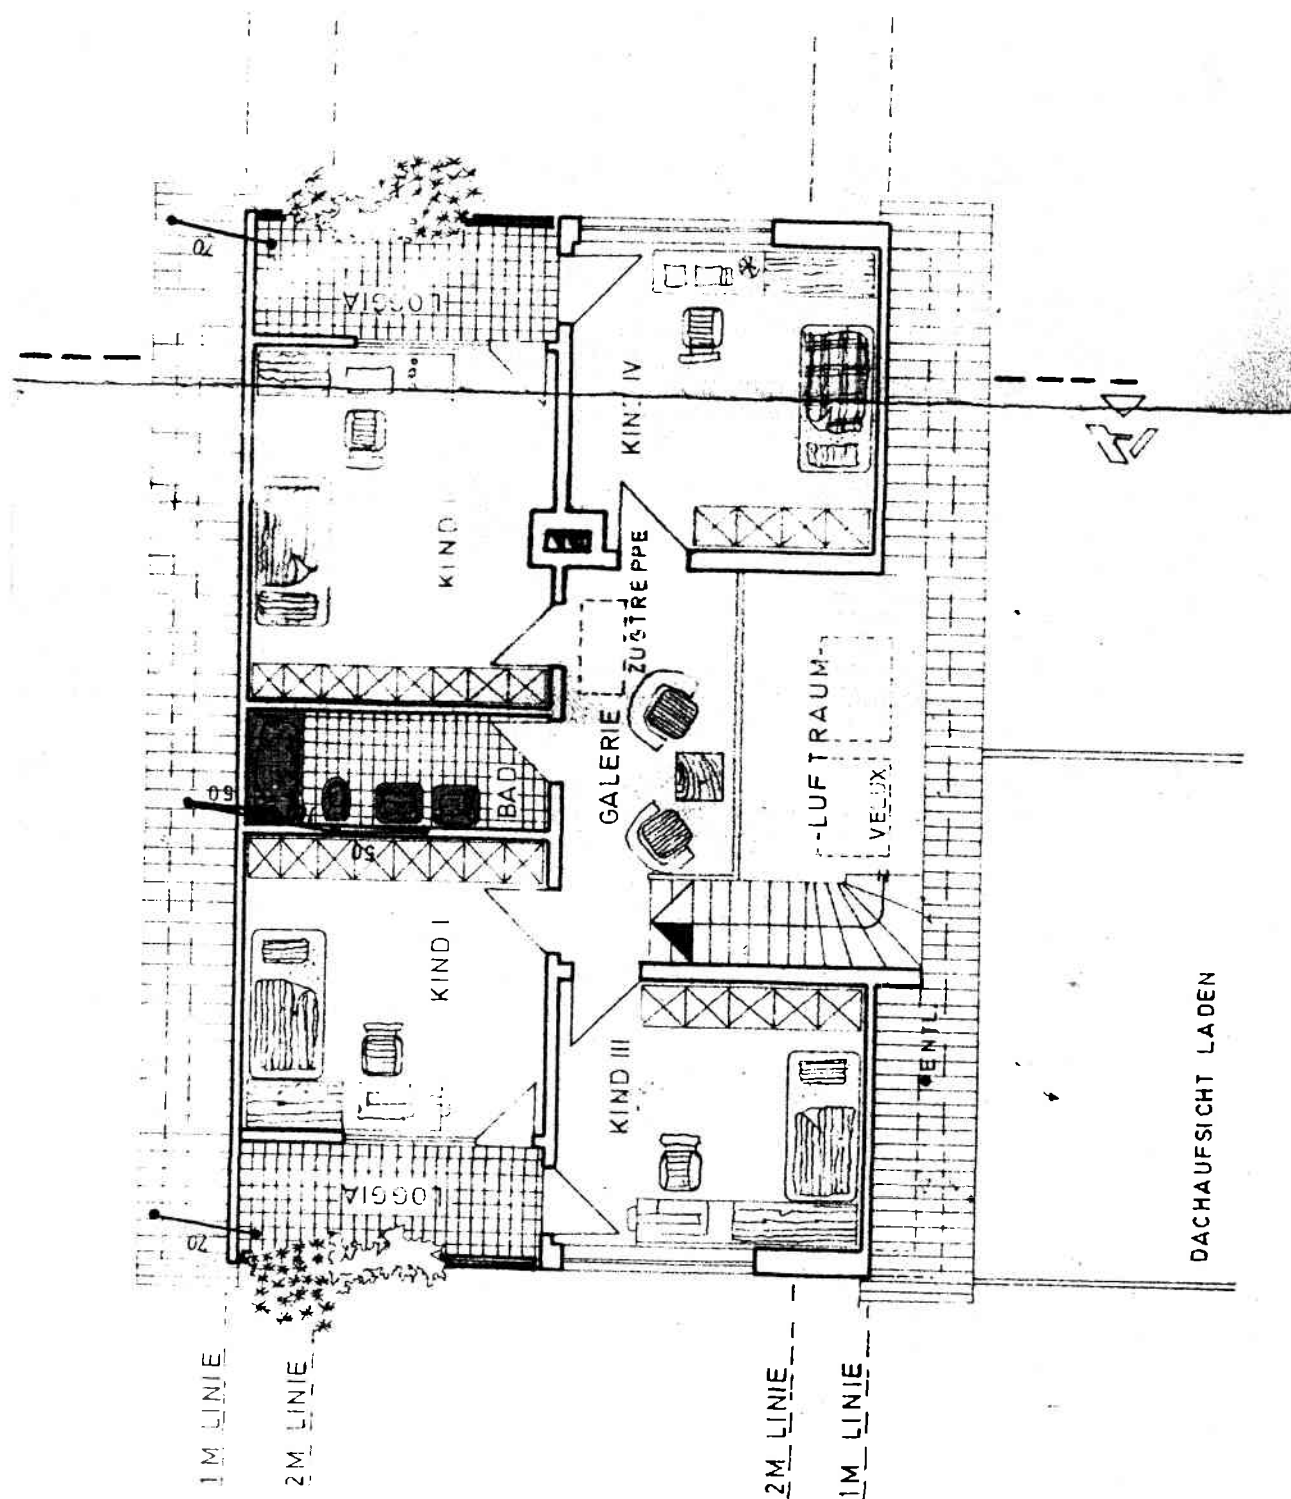

Oerweg 145
Dachgeschoss

**Grundrisszeichnung
M. 1:100**

Bodeneinläufe sind gegen Rückstau zu sichern
Alle Grundleitungen sind mit Heißvergußmasse zu dicht
Revisionsschacht mit geschlossenem Revisionsstück

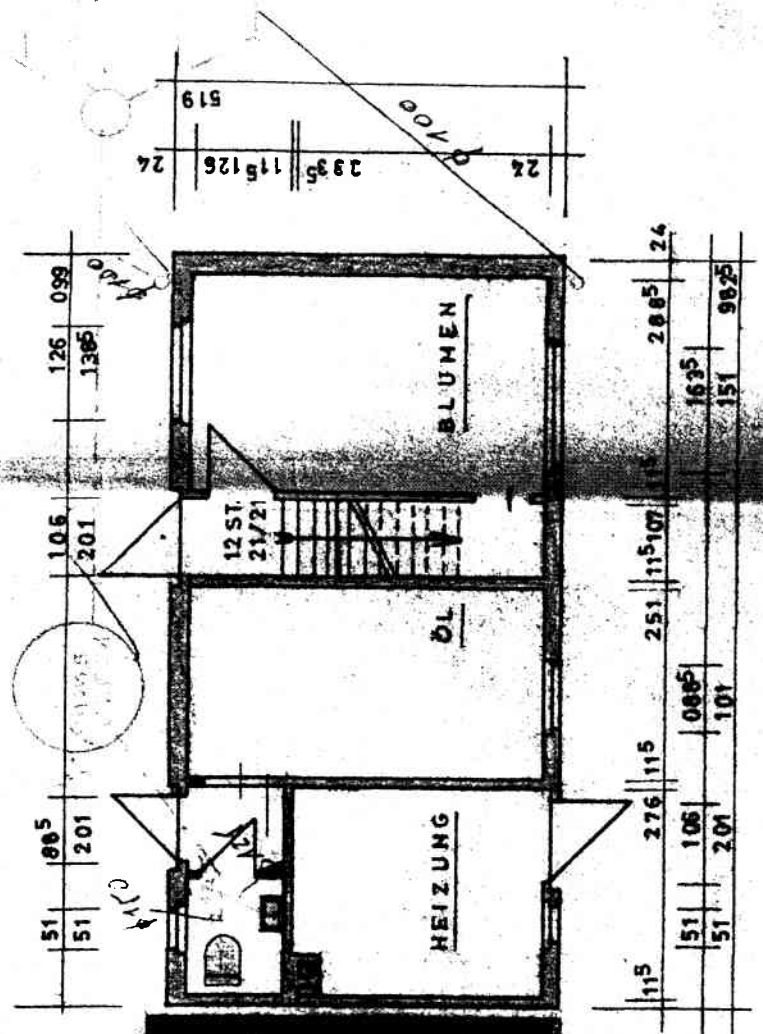

TREIBHAUS

grundriss

Oerweg 145
Taubenhaus
Erdgeschoss

Grundrisszeichnung
M. 1:100

