


Ausschnitt aus dem Stadtplan

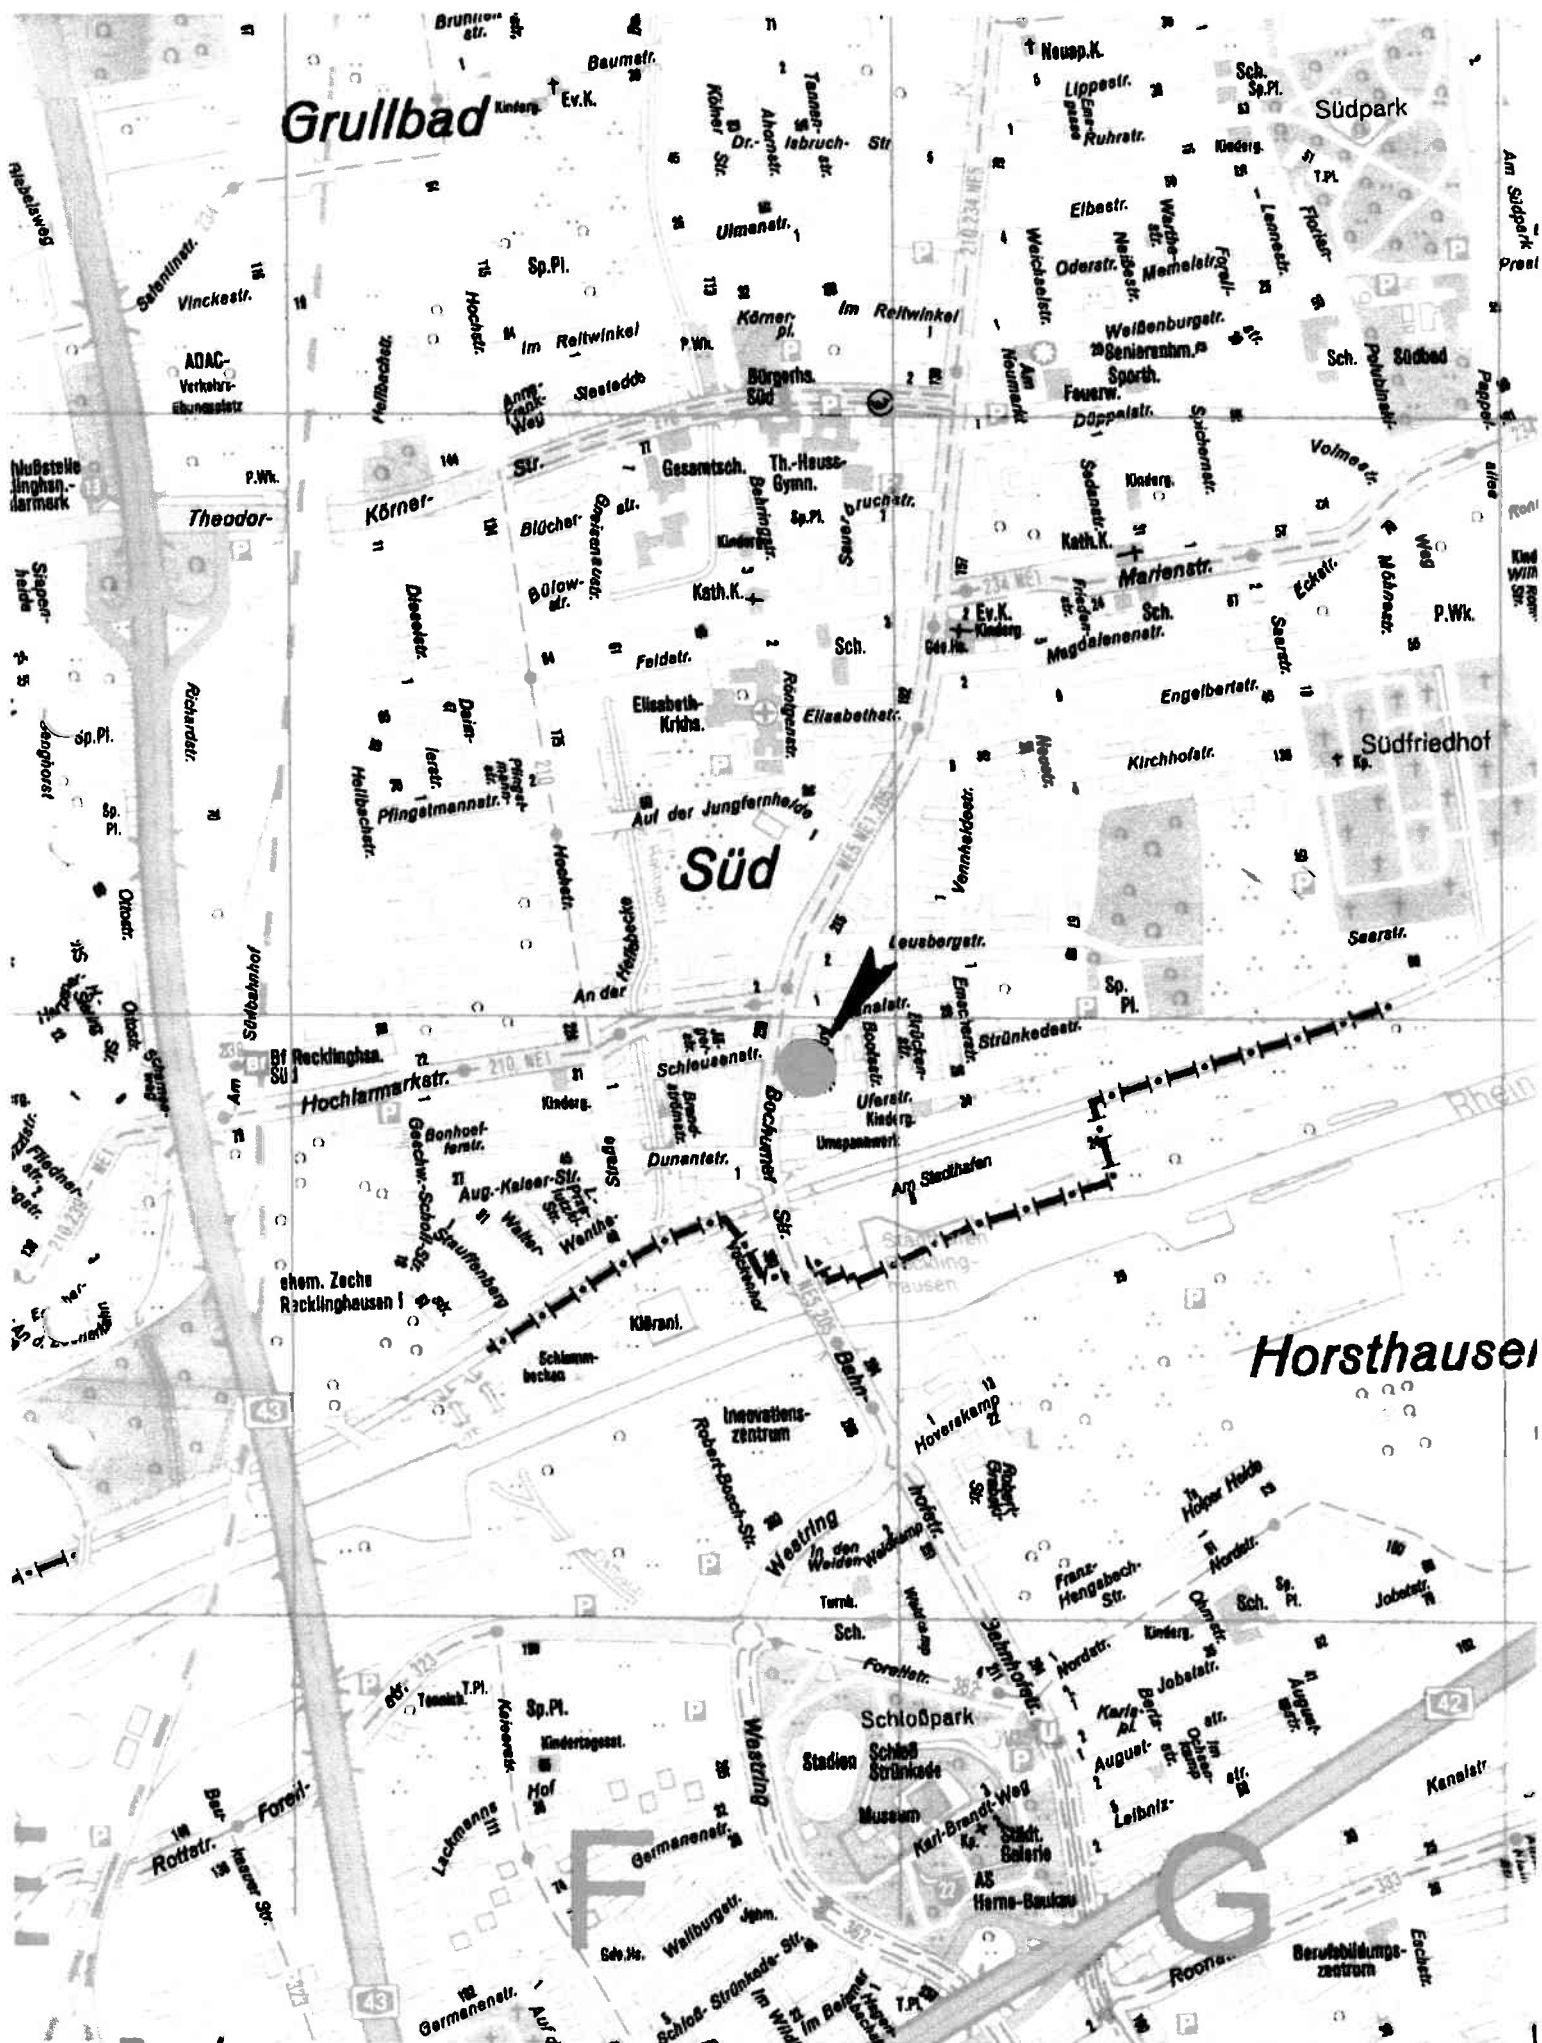



Kreis Recklinghausen Katasteramt

Kurt-Schumacher-Allee 1
45657 Recklinghausen

Auszug aus dem Liegenschaftskataster

Flurkarte NRW 1 : 500

Flurstück: 136

Flur: 636

Gemarkung: Recklinghausen

Bochumer Straße 237b u.a., Recklinghausen

Erstellt: 10.12.2020



Maßstab 1 : 500


32375800

5 10 15 20 25 Meter

32375850

© Kreis Recklinghausen

Grundrisszeichnung

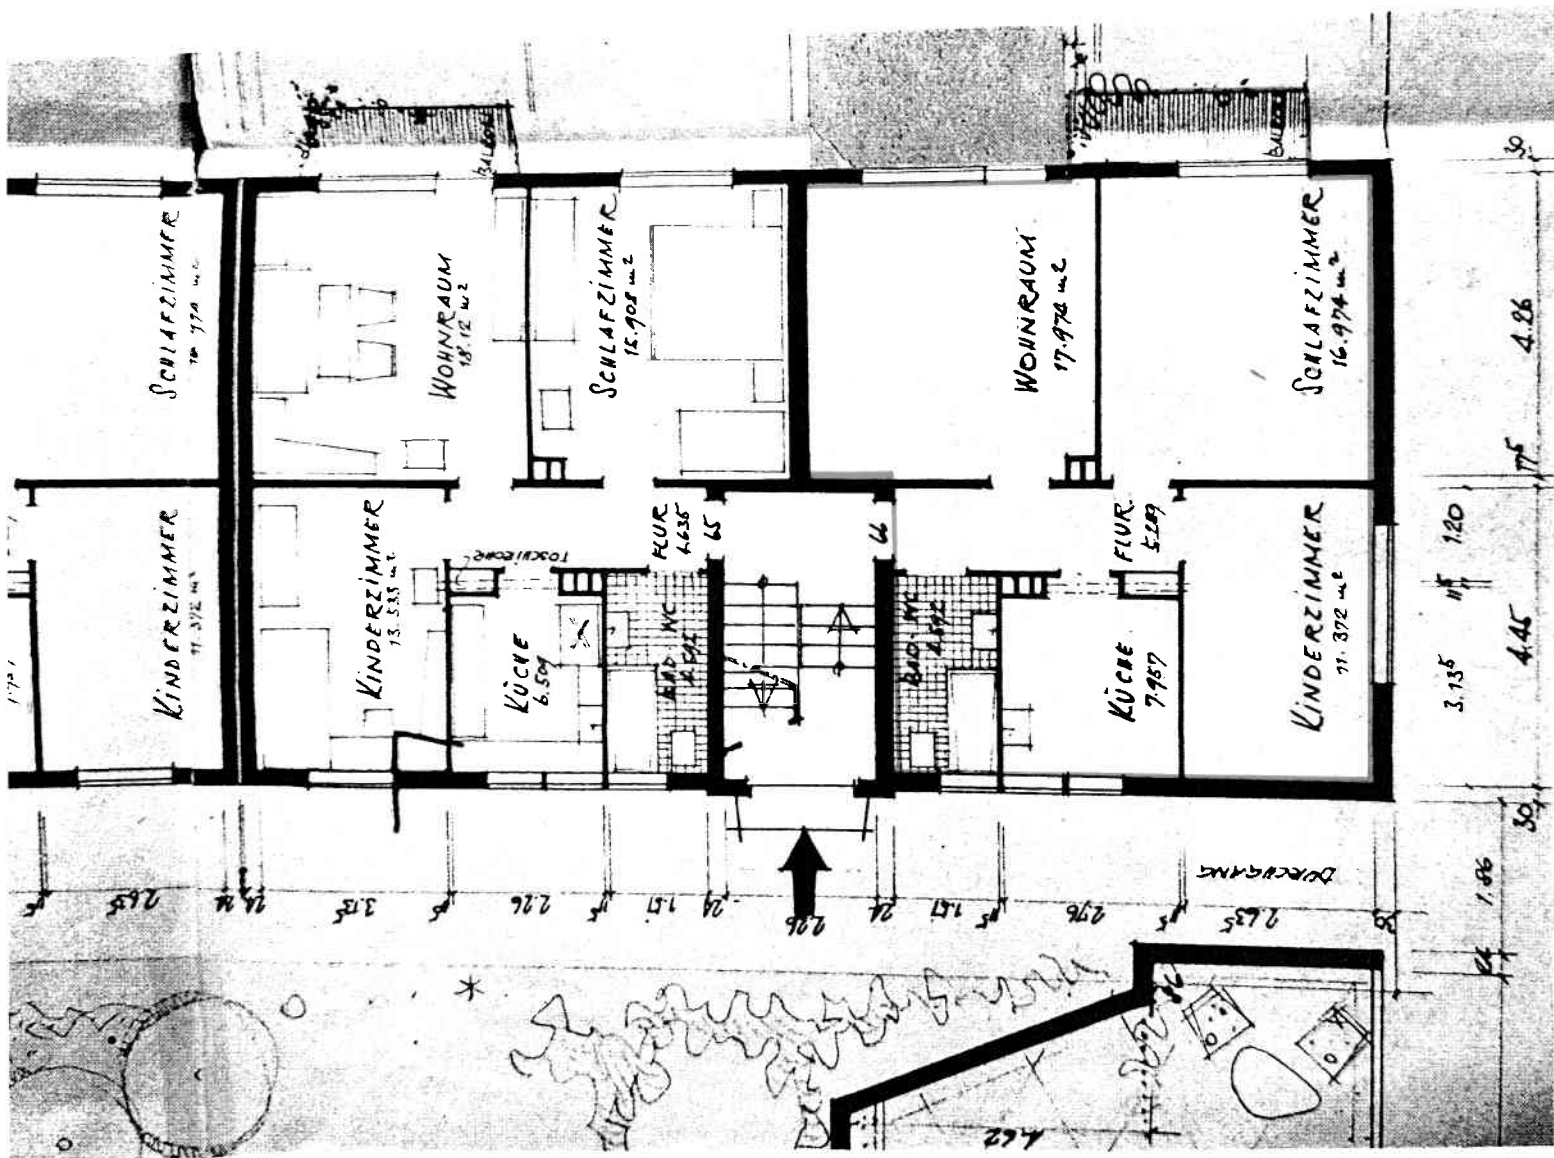

Bochumer Straße 237
Erdgeschoss

Grundrisszeichnung
M. 1 : 100

