


## Ausschnitt aus dem Stadtplan

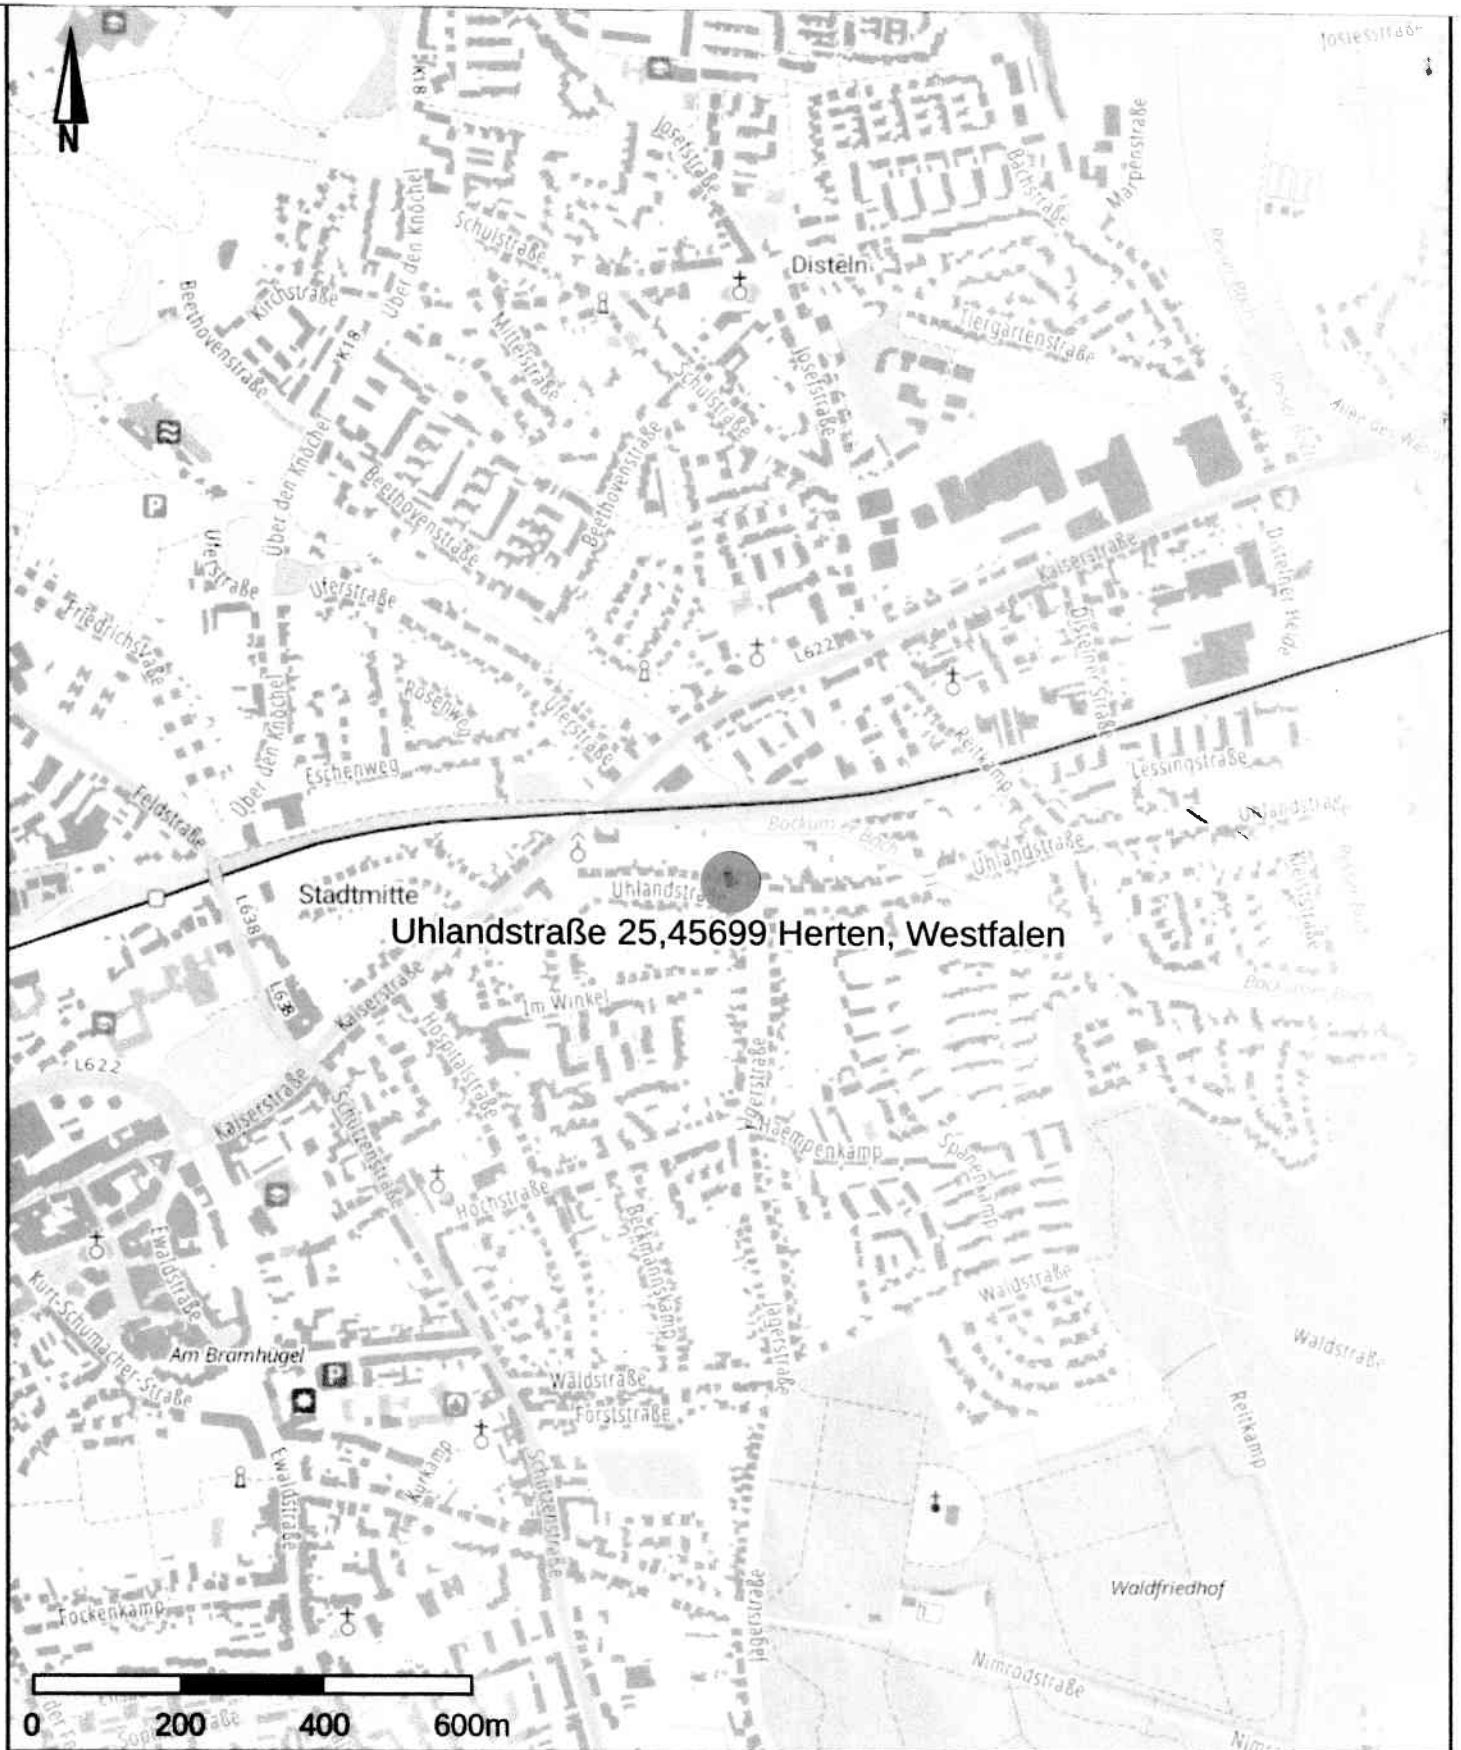



# Kreis Recklinghausen Katasteramt

Kurt-Schumacher-Allee 1  
45657 Recklinghausen

## Auszug aus dem Liegenschaftskataster

Flurkarte NRW 1 : 500

Flurstück: 181

Flur: 57

Gemarkung: Herten

Uhlandstraße 25, Herten

Erstellt: 18.02.2026




Maßstab 1 : 500

0 5 10 15 20 25 Meter


Die Nutzung dieses Auszuges ist im Rahmen des § 11 (1) DVOzVermKatG NRW zulässig. Zuwiderhandlungen werden nach § 27 VermKatG NRW verfolgt.

Grundrisszeichnung  
M. 1 : 100

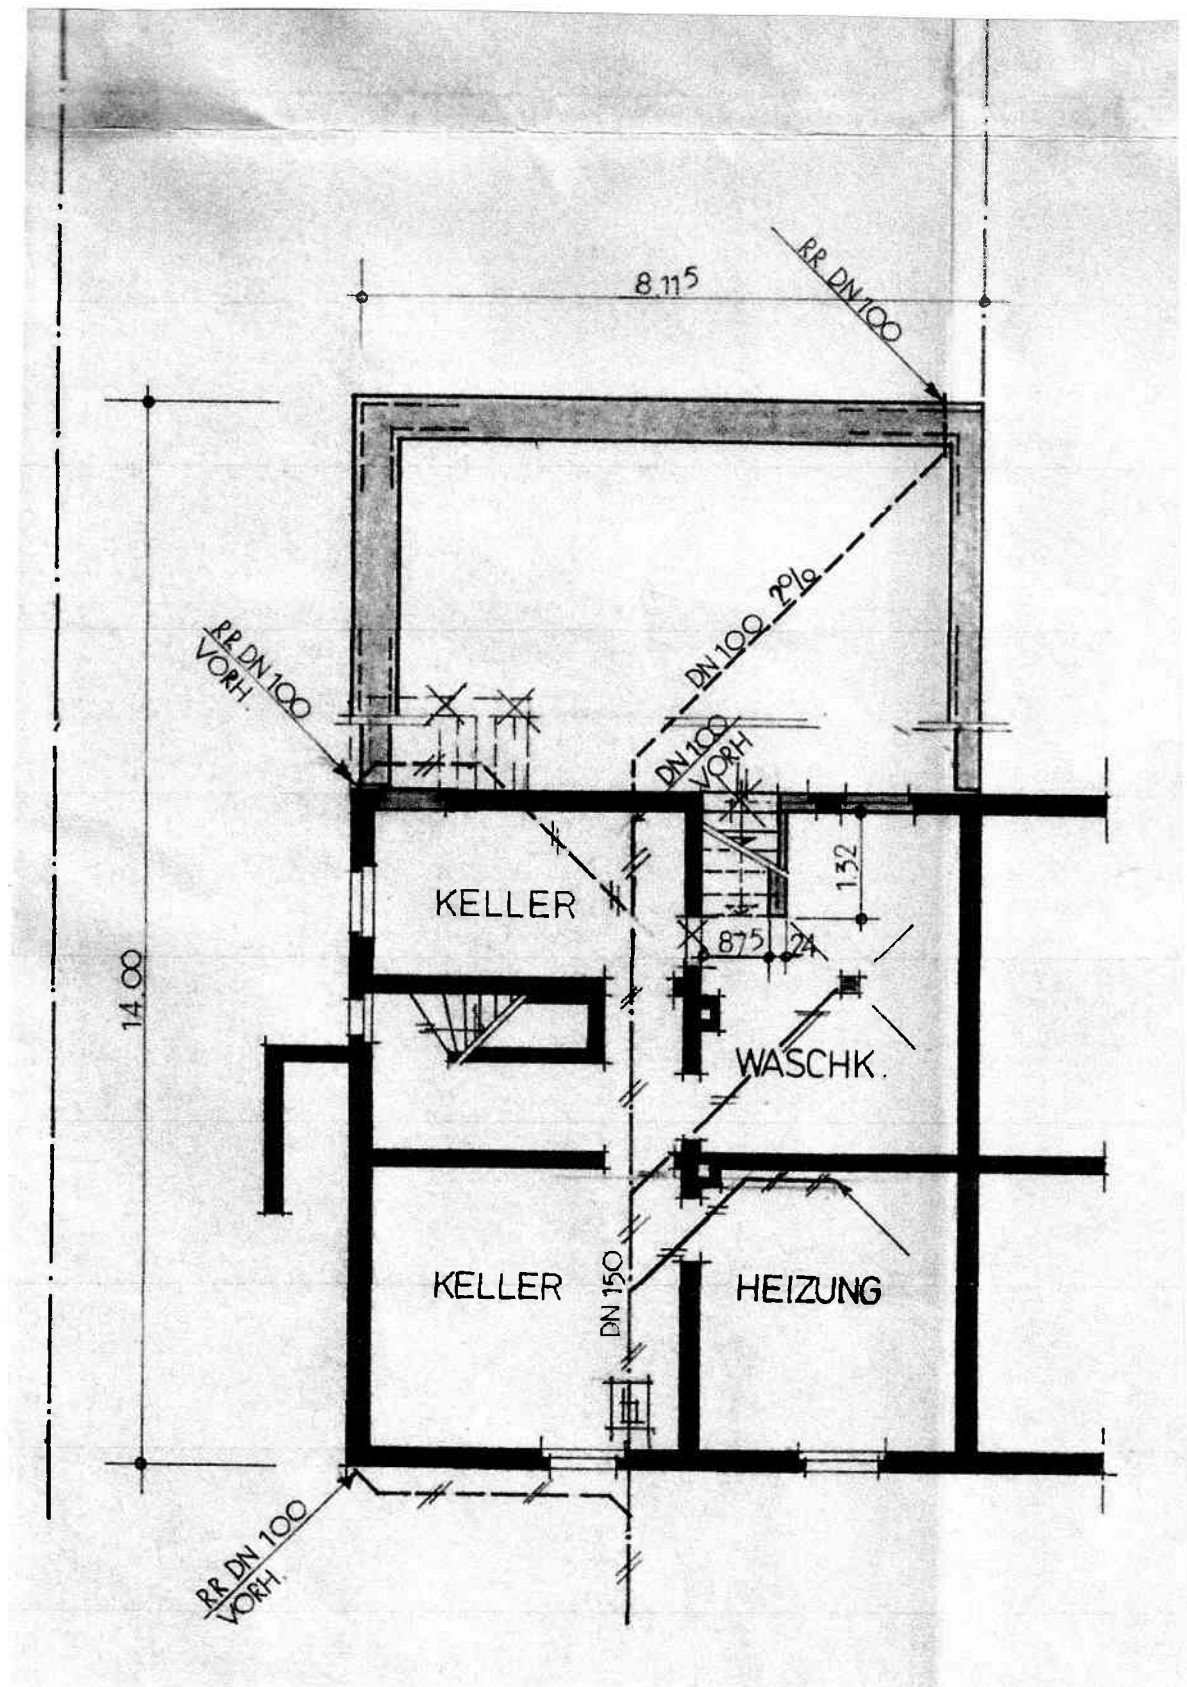



Uhlandstraße 25  
Kellergeschoss

Grundrisszeichnung  
M. 1 : 100

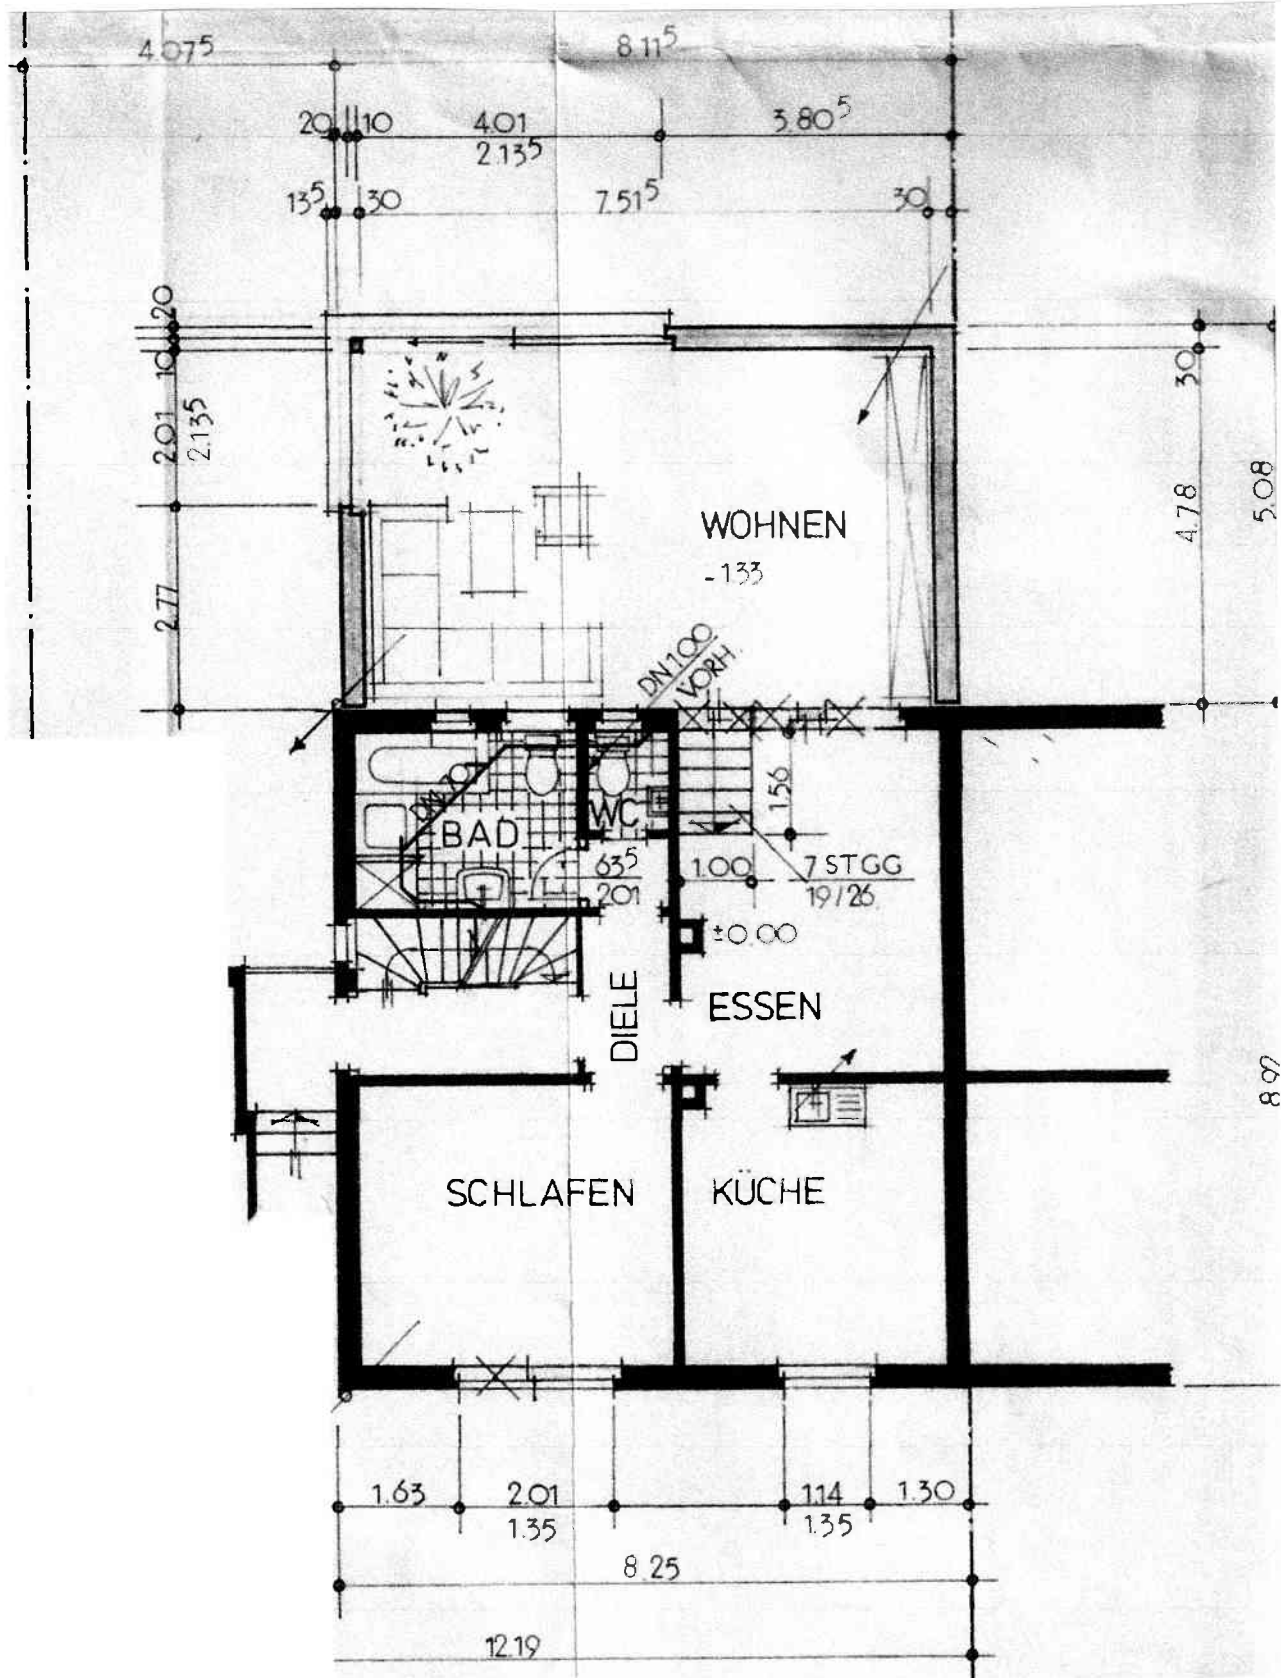

Uhlandstraße 25  
Erdgeschoss

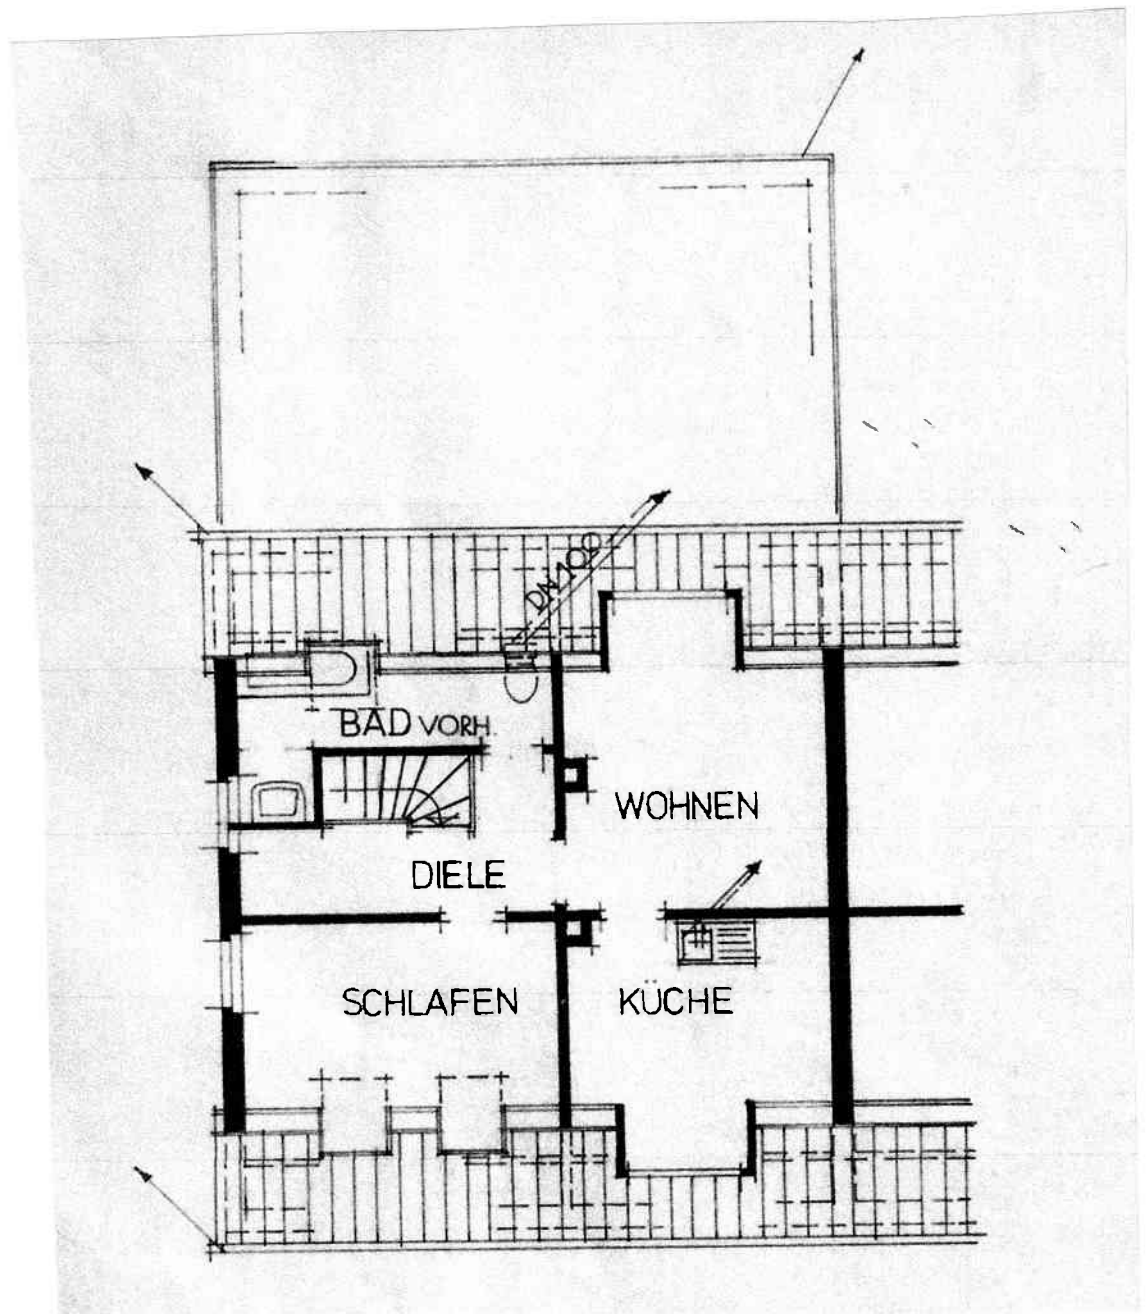

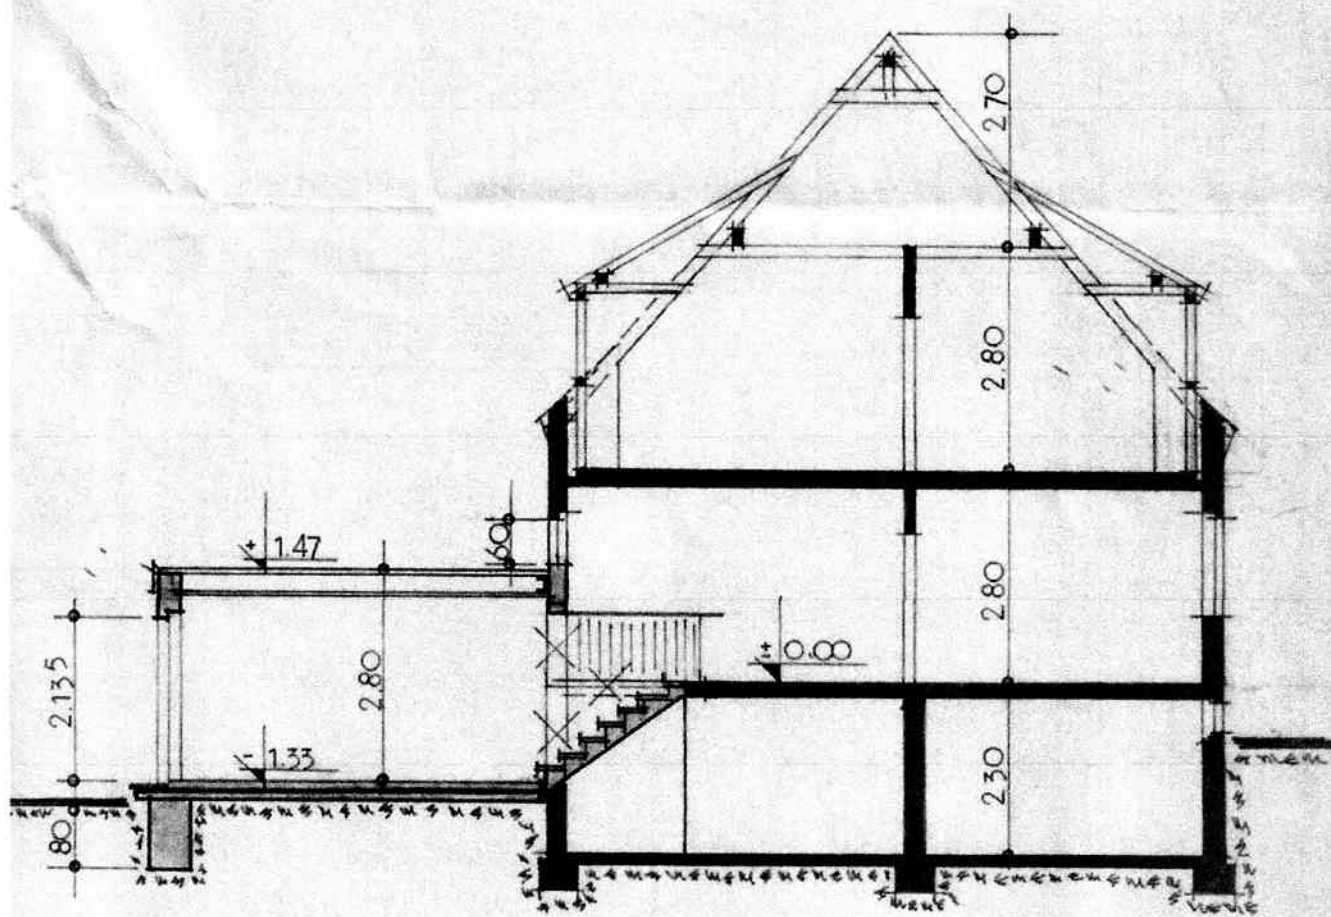

SCHNITT A - B =