


Ausschnitt aus dem Stadtplan

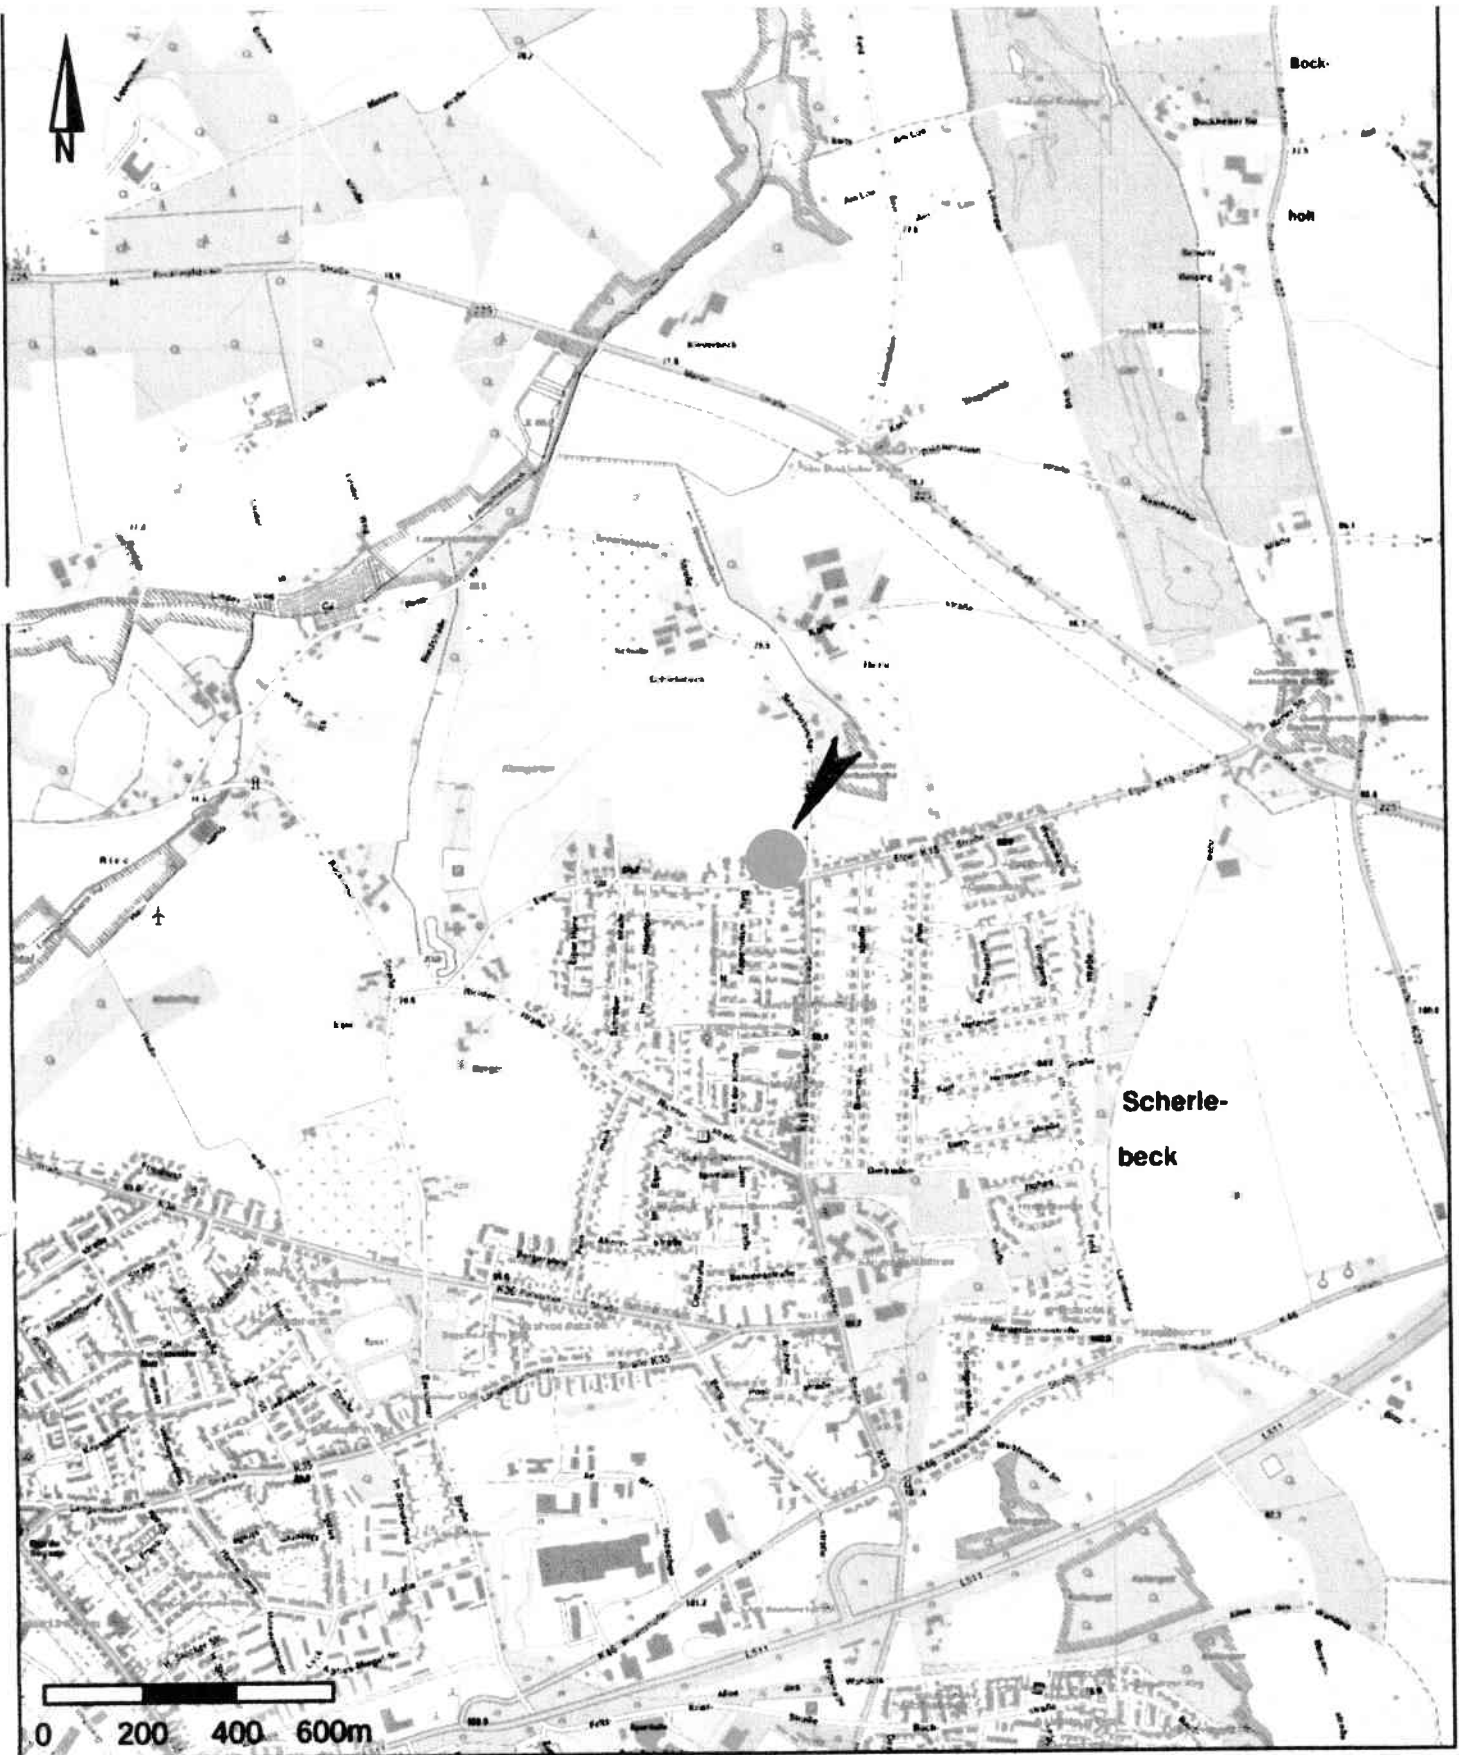



Kreis Recklinghausen Katasteramt


Kurt-Schumacher-Allee 1
45657 Recklinghausen

Auszug aus dem Liegenschaftskataster

Flurkarte NRW 1 : 500

Flurstück: 56
Flur: 6
Gemarkung: Herten
Elper Straße 142, Herten

Erstellt: 07.12.2023
Zeichen:

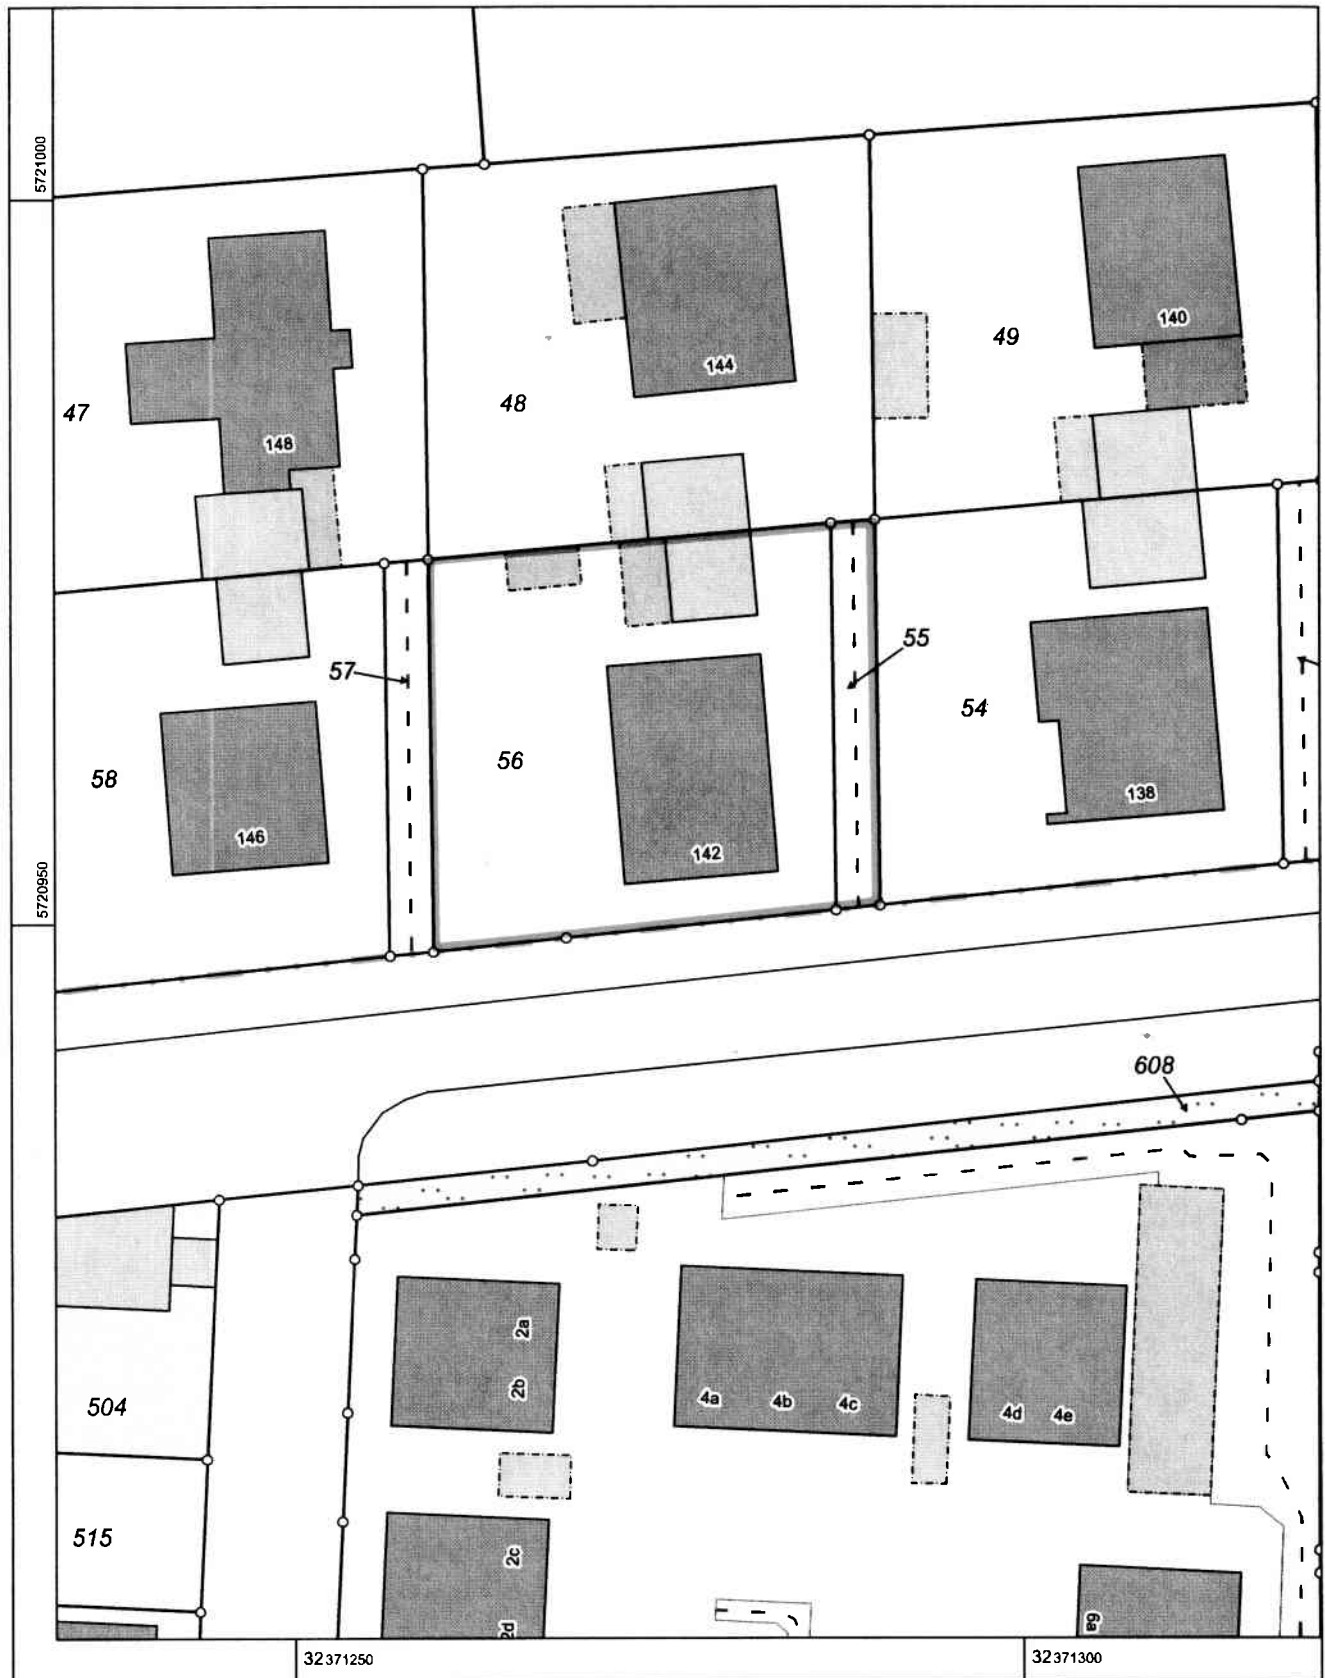


Maßstab 1 : 500

0 5 10 15 20 25 Meter

Die Nutzung dieses Auszuges ist im Rahmen des § 11 (1) DVOzVermKatG NRW zulässig. Zuwiderhandlungen werden nach § 27 VermKatG NRW verfolgt.



Abschrift

Baulastenverzeichnis von Herten Baulastenblatt Nr. 205
Grundstück Elper Straße Nr. ¹⁴²~~140~~ Seite 1
Gemarkung Herten
Flur 6 Flurstück 56

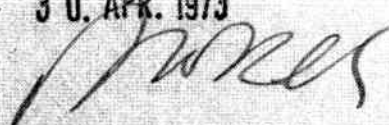
Lfd. Nr.	Inhalt der Eintragung	Bemerkungen
1	2	3
1	Verpflichtung, auf dem Bau=lastgrundstück einen Müll=tonnenstandplatz für das Bauvorhaben "Wohnhaus mit Garage" in Herter, Elper Straße 144, Flur 6, Flurstück 48, zur Verfügung zu stellen. eingetragen am 30. APR. 1973 	

Folgende Seite _____


Abschrift

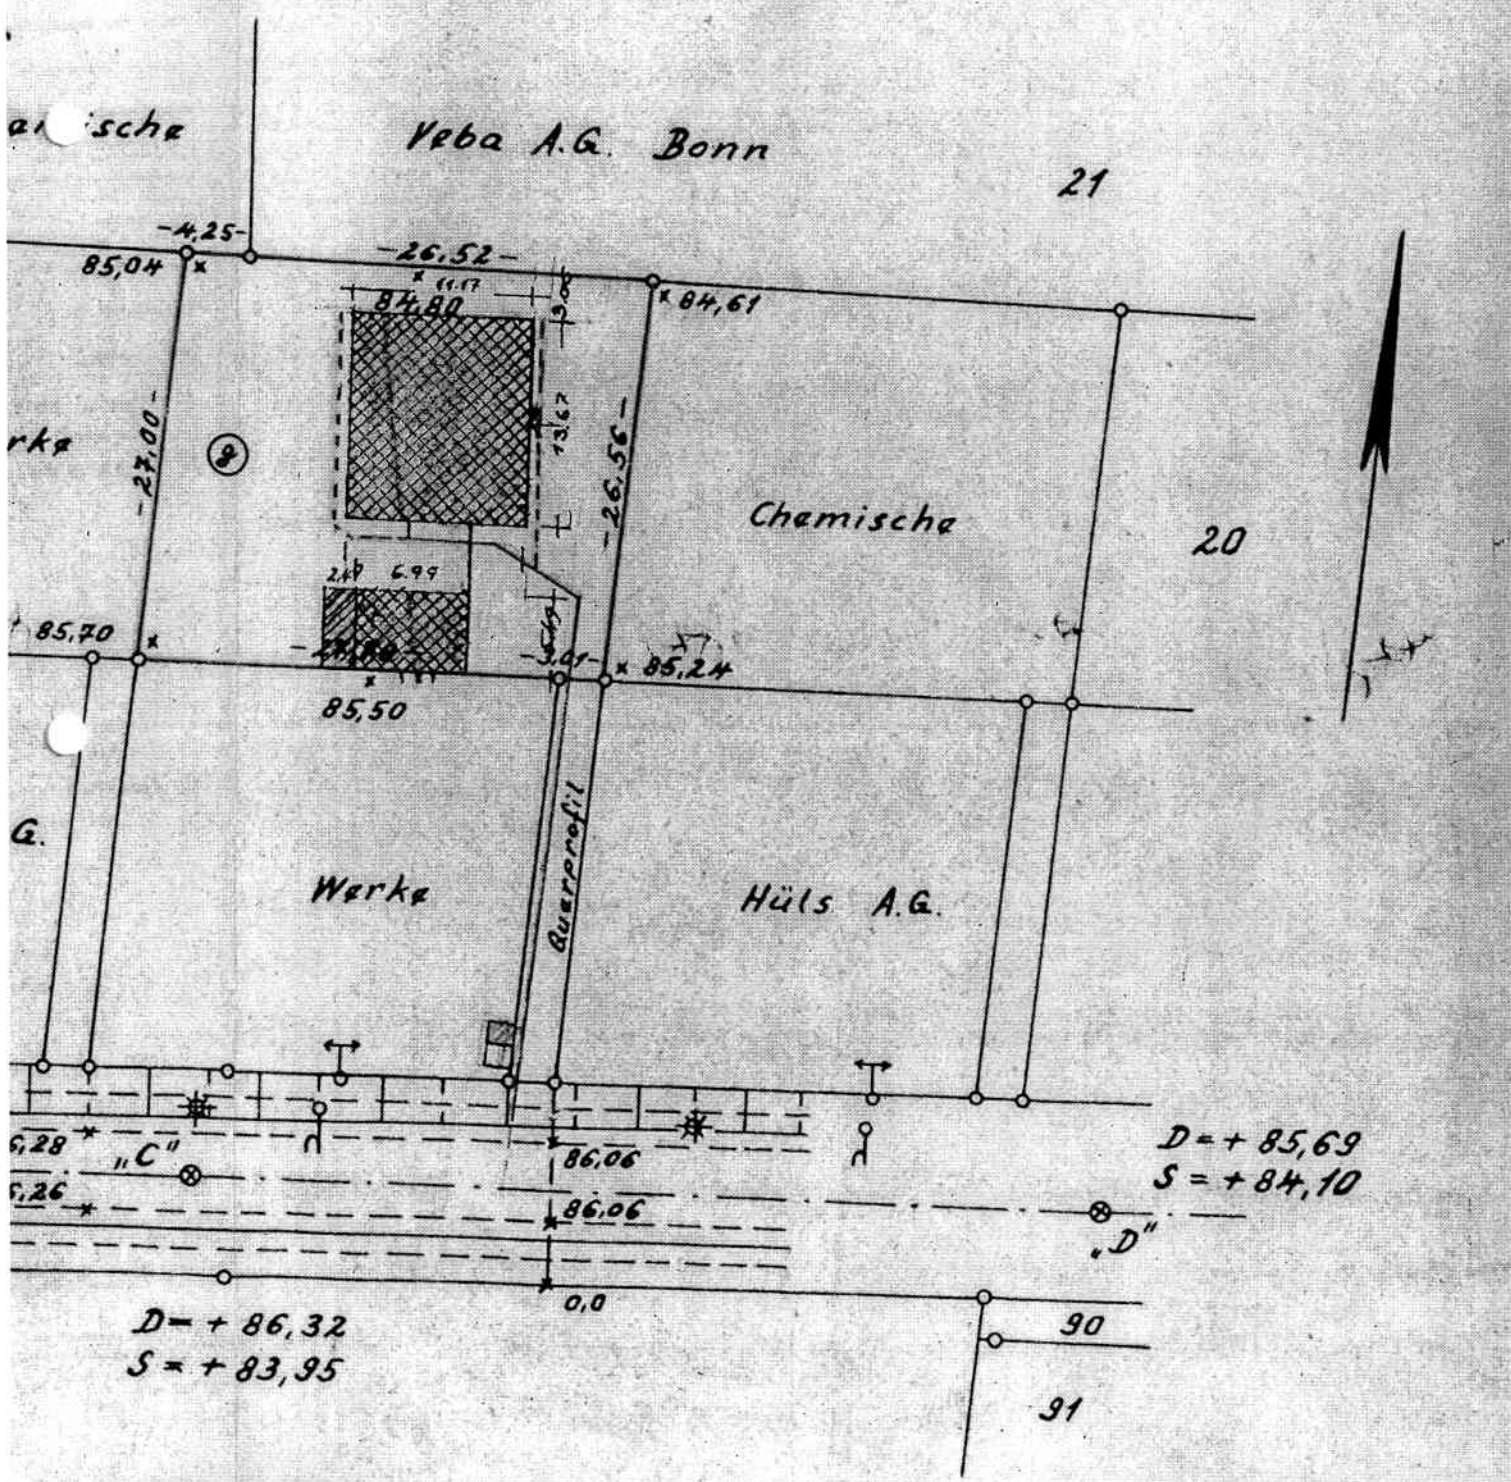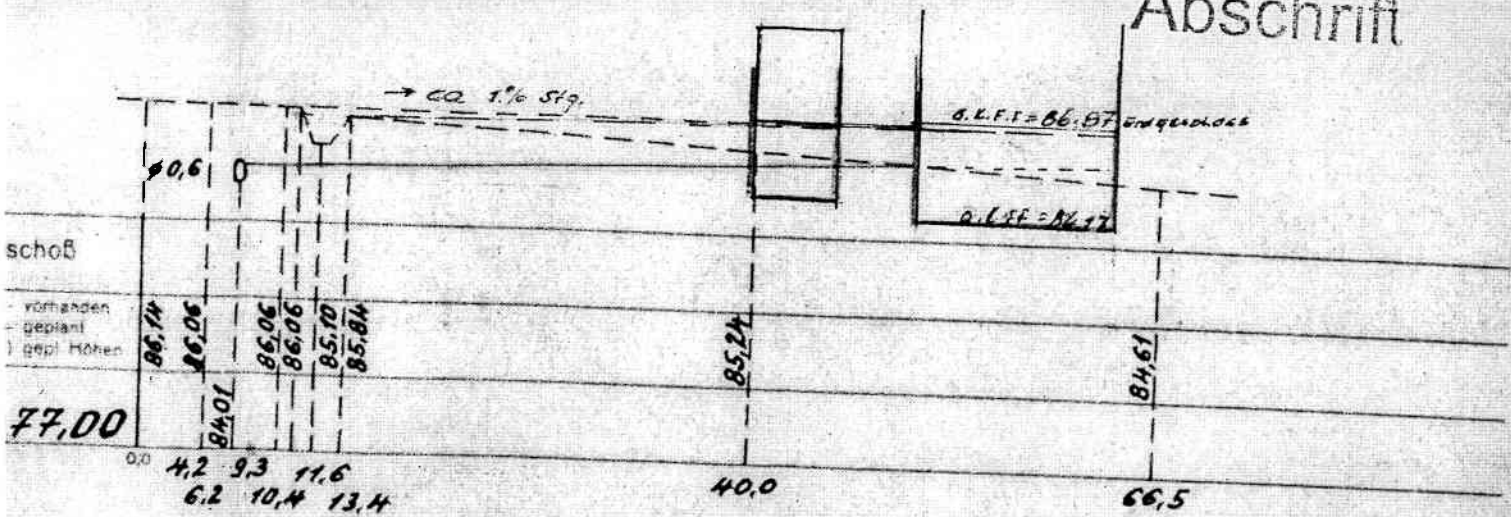

Grundrisszeichnung
M. 1 : 100

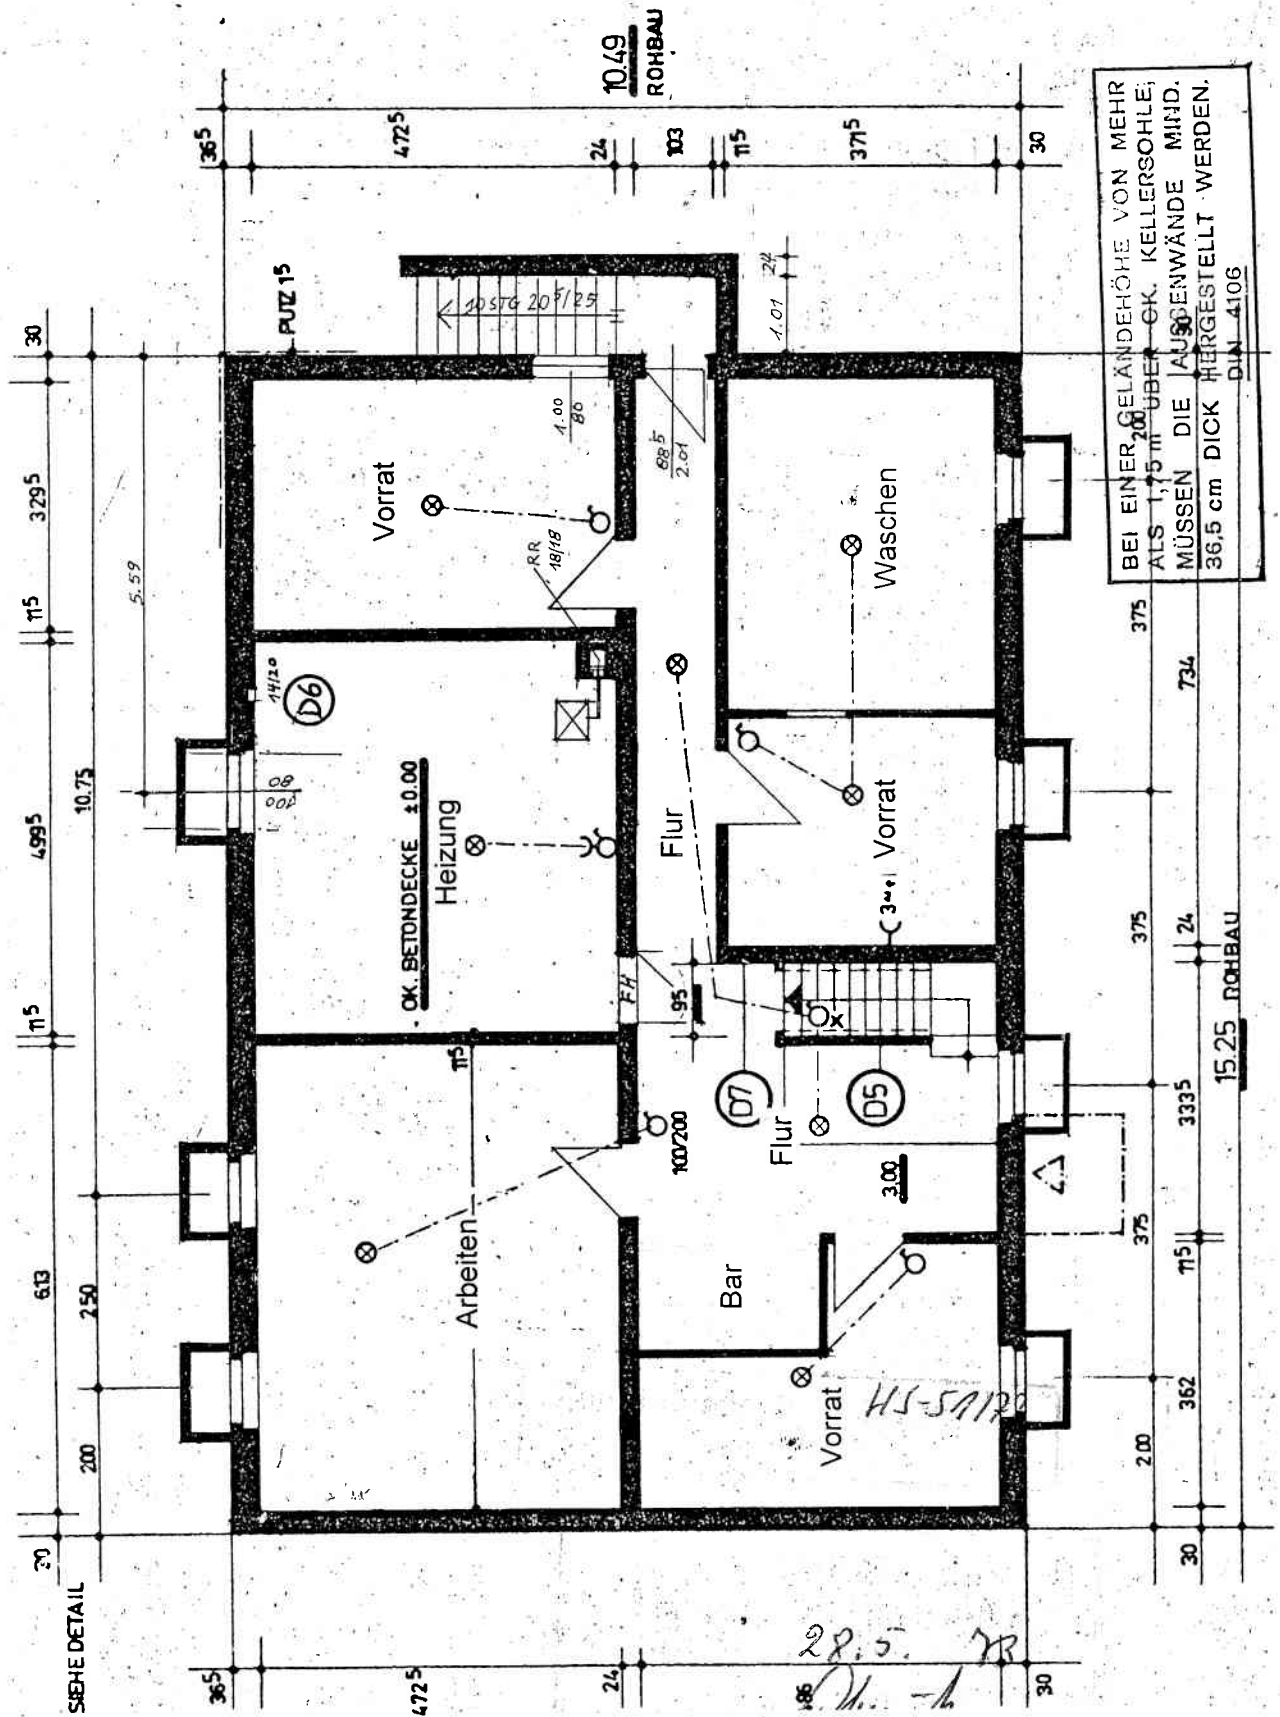


Grundrisszeichnung
M. 1 : 100

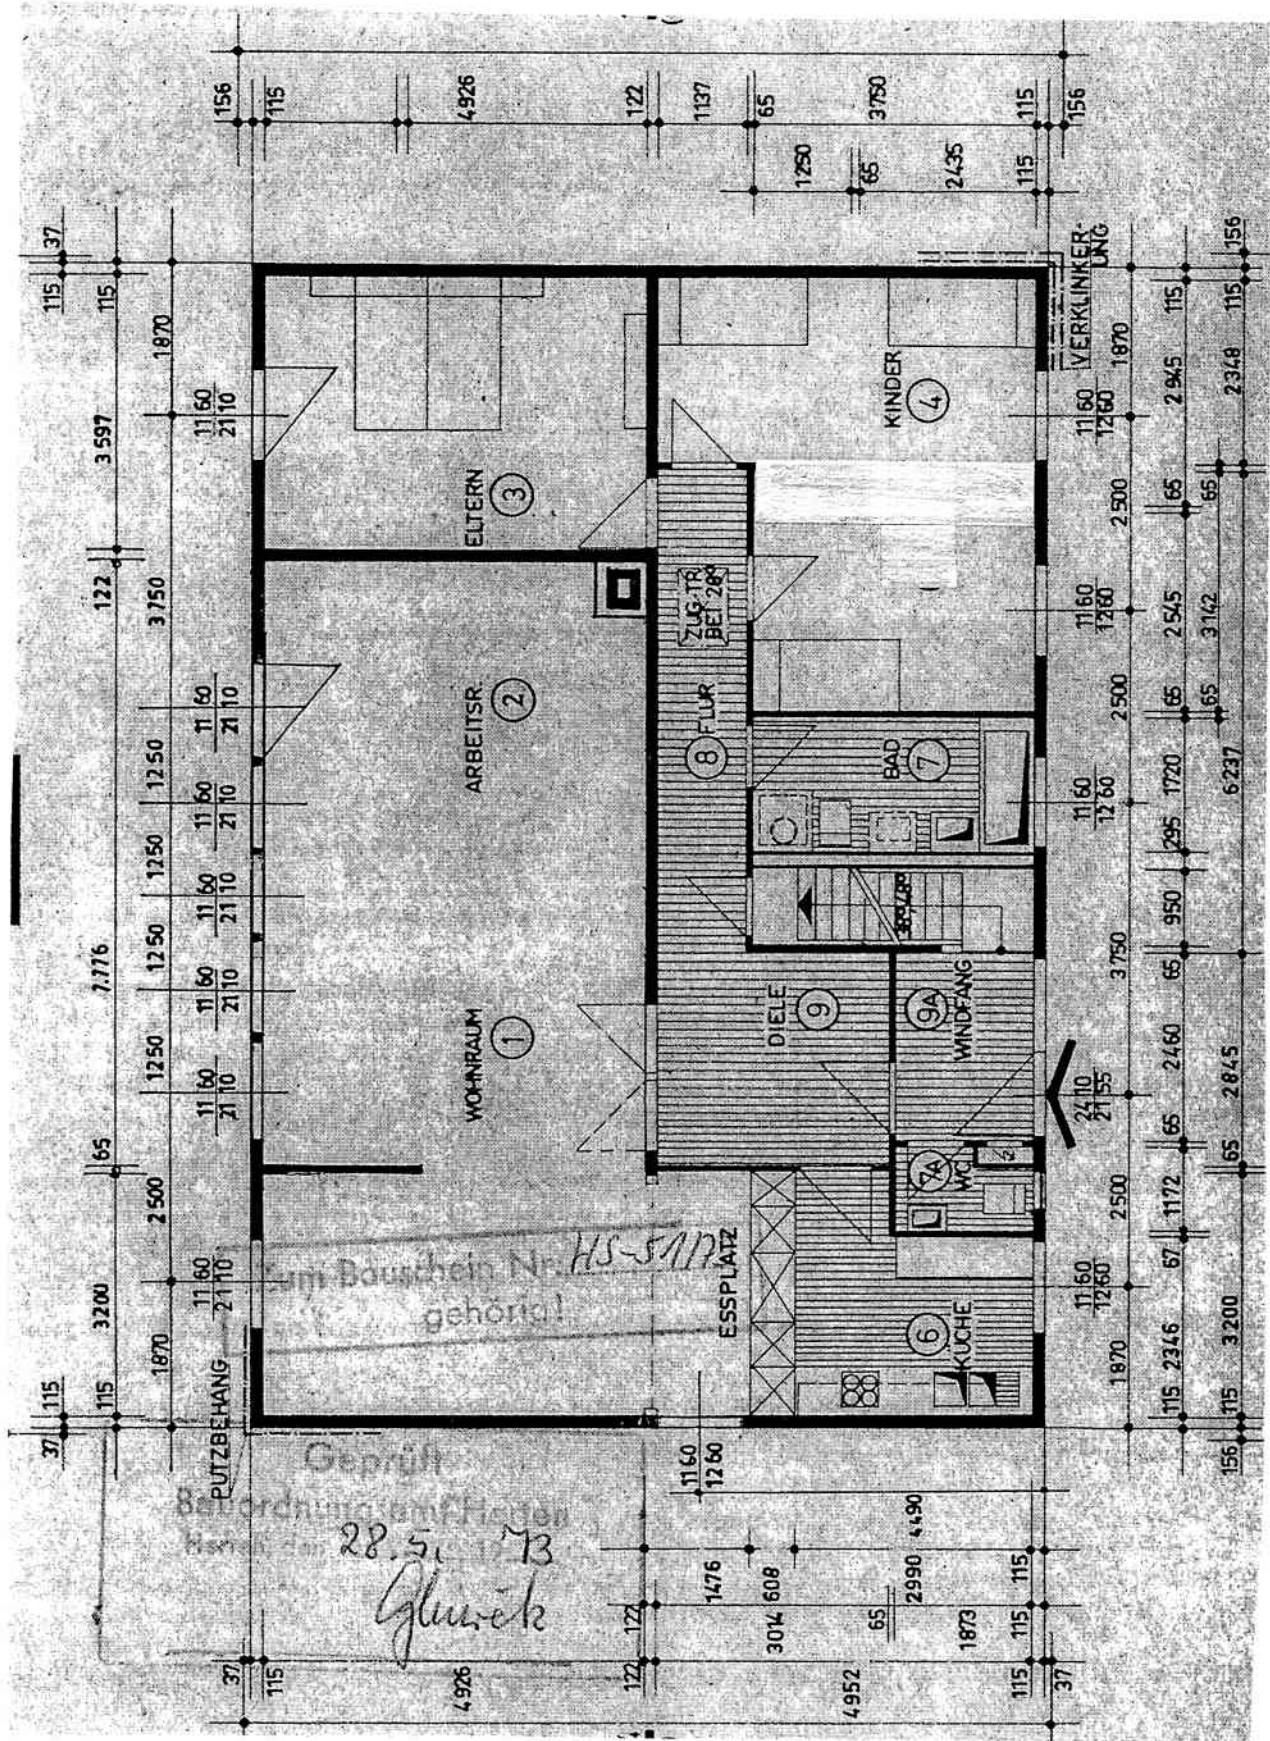

Elper Straße 142
Erdgeschoss

Grundrisszeichnung
M. 1 : 100

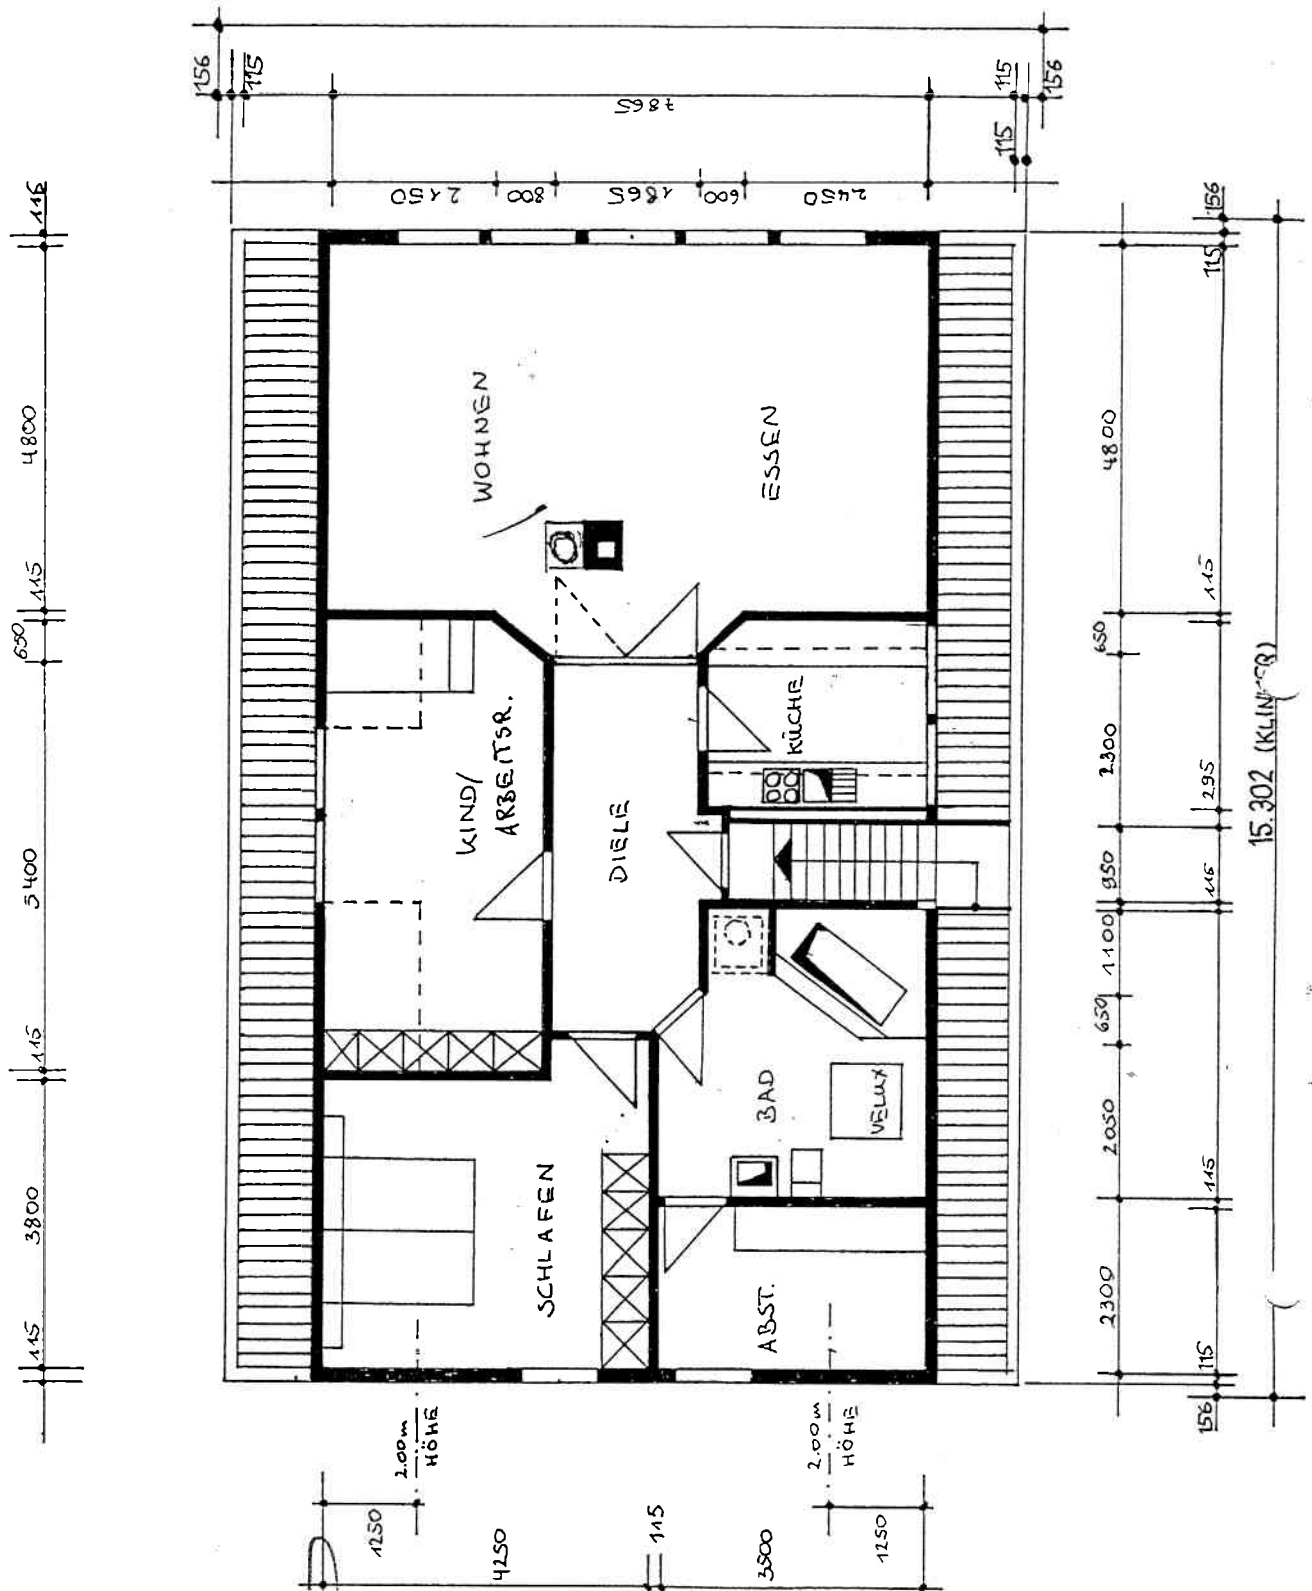

Elper Straße 142
Dachgeschoss

