


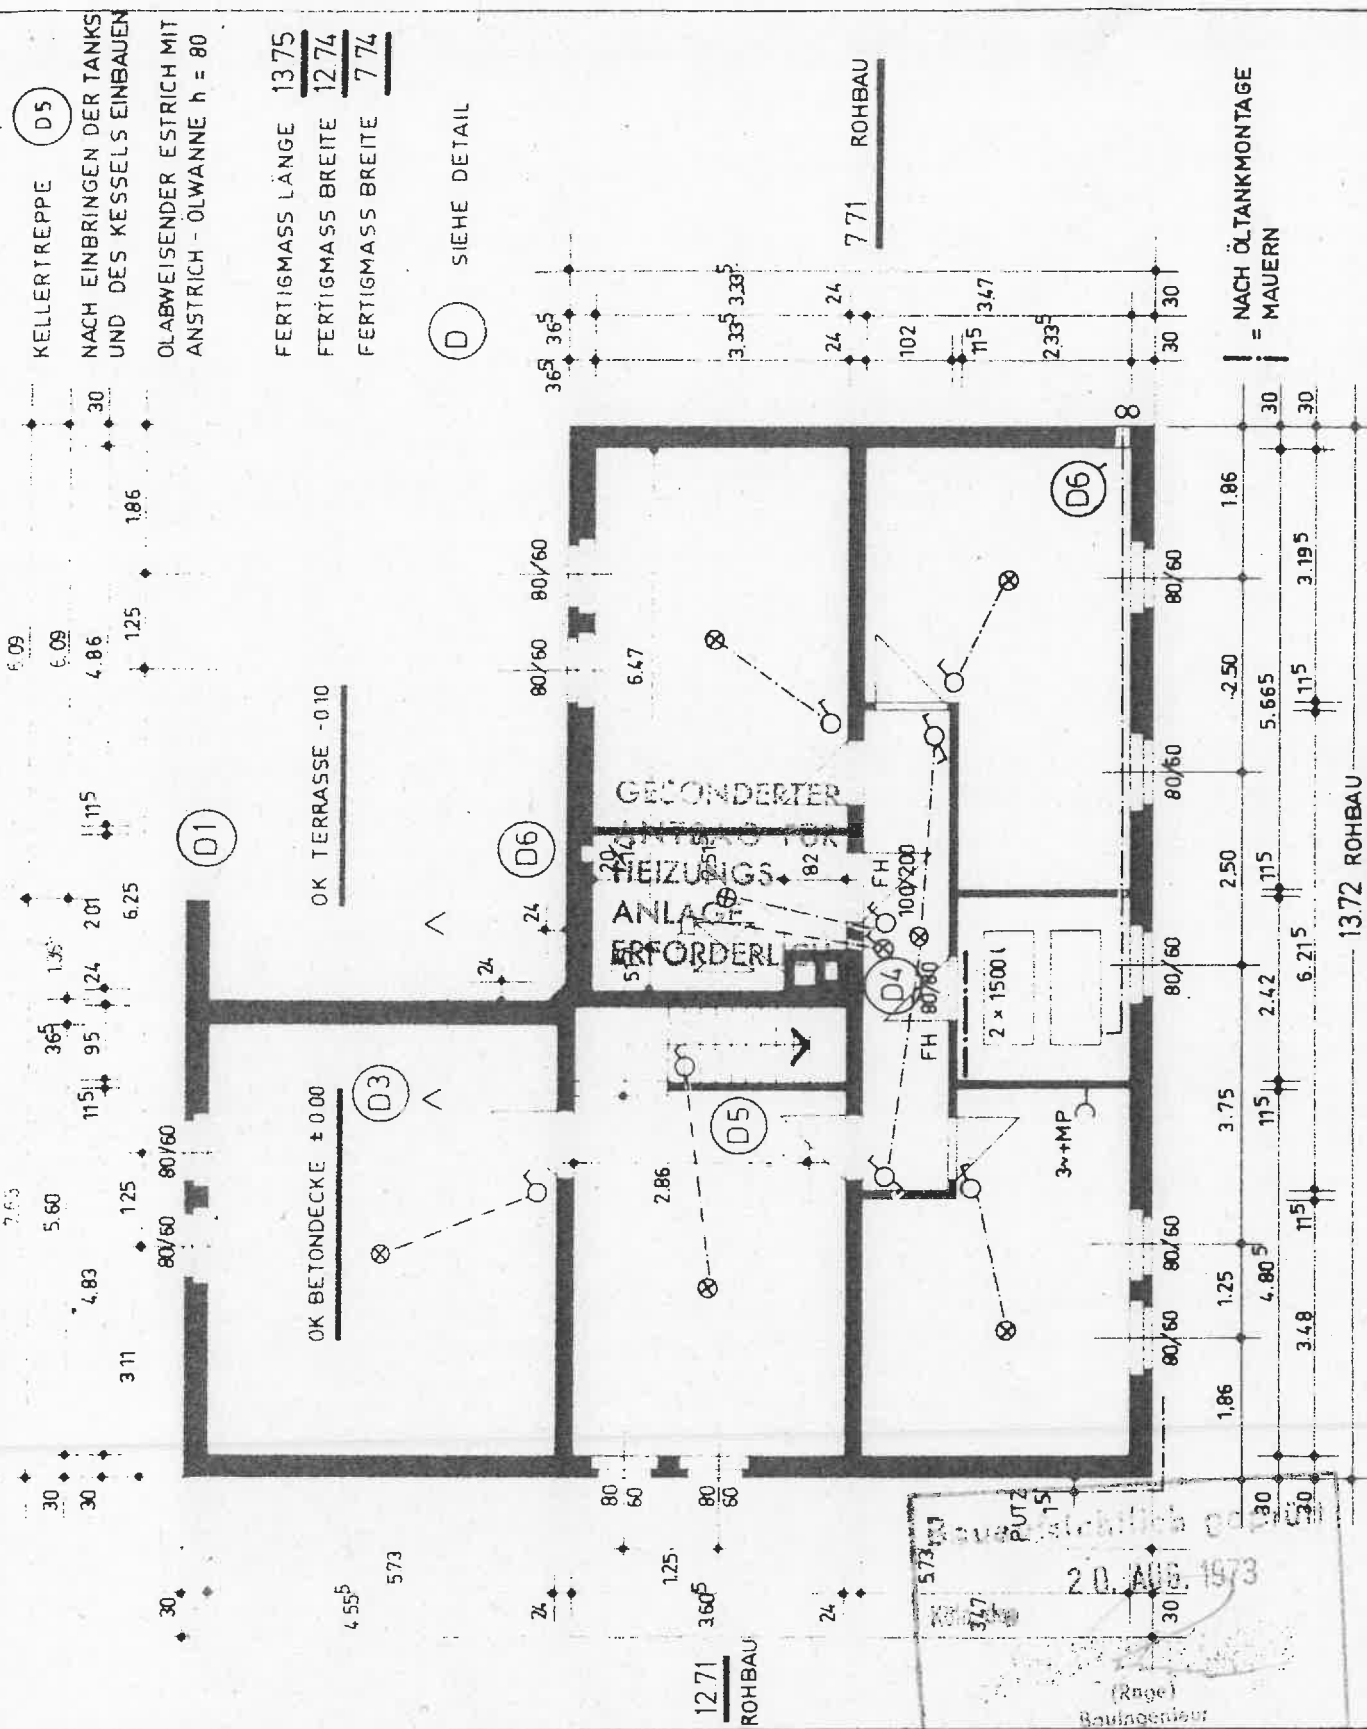

TYP W 144

KELLERGRUNDRISS 1 (PUTZ)


M. 1:100
Z.-NR. 101.109 B



OKAL-Werk Niedersachsen
Otto Kreibaum KG
32115 Lauenstein / Hannover
Telefon 051 53 / 5 22-23

gez.		Datum		E
ges.		Datum		H
gen	hw	Datum	5.2.70	R
geänd.		Datum		L

Alle gesetzlichen Urheber-Rechte vorbehalten. Diese Zeichnung darf ohne unsere Genehmigung weder vervielfältigt noch dritten Personen und Konkurrenzfirmen zugänglich gemacht werden.
OKAL-Werk Niedersachsen Otto Kreibaum KG

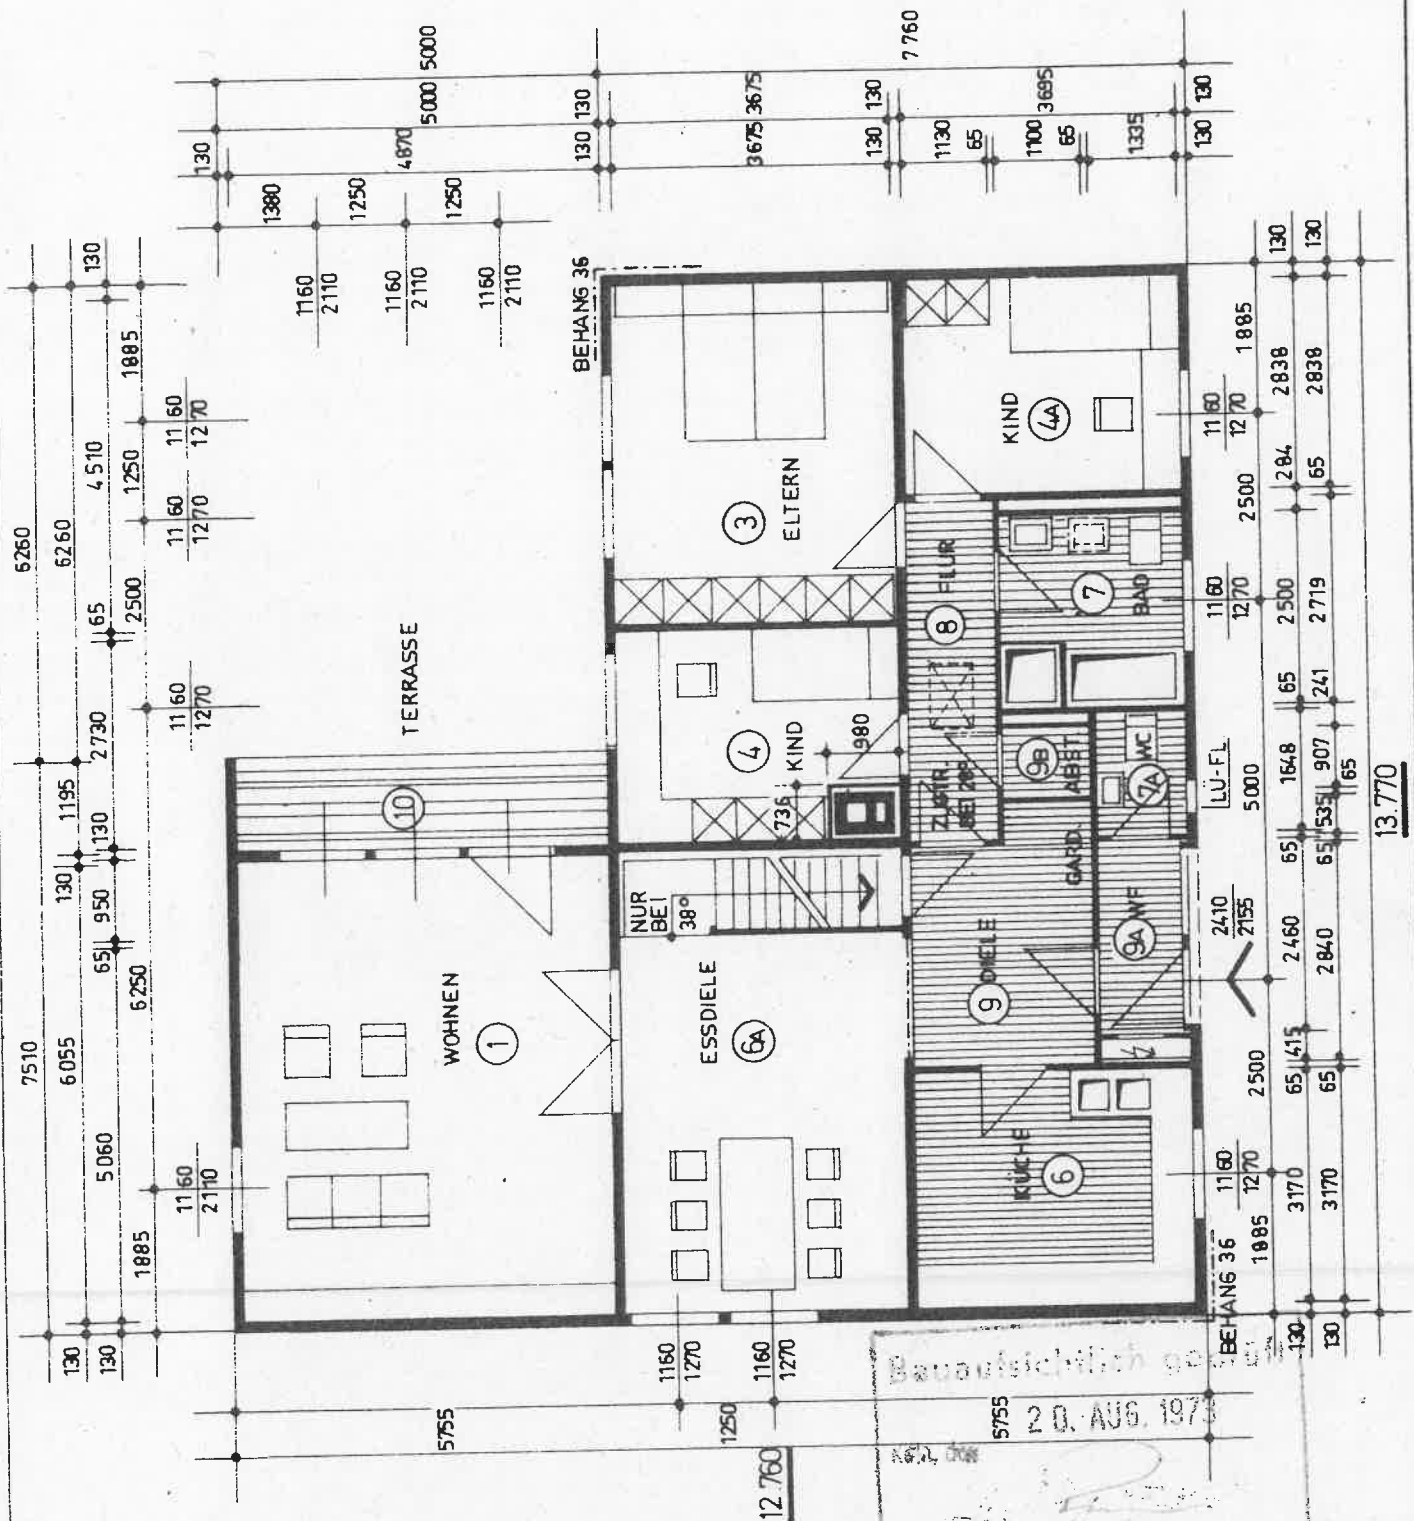

TYP W 144 - 600

ERDGESCHOSSGRUNDRISS (PUTZ)

M. 1 : 100

Z - NR. 102.609




OKAL-Werk Niedersachsen
Otto Kreibbaum KG
3215 Lauenstein / Hannover
Telefon 0 51 53 / 5 22-23

gez.	Datum	E 0 3 0 7 8 1 0 3 0 3 0
ges.	Datum	H 0 3 3 0 3 0 0 0 0 5 0
gen.	Datum 7. 2. 70	R 0 0 0 0 0 0 0 6 5 5 9
geänd.	Datum	L 0 0 0 0 3 3 0 0 0 0

Alle gesetzlichen Urheber-Rechte vorbehalten. Diese Zeichnung darf ohne unsere Genehmigung weder vervielfältigt noch dritten Personen und Konkurrenzfirmen zugänglich gemacht werden.

OKAL-Werk Niedersachsen Otto Kreibbaum KG

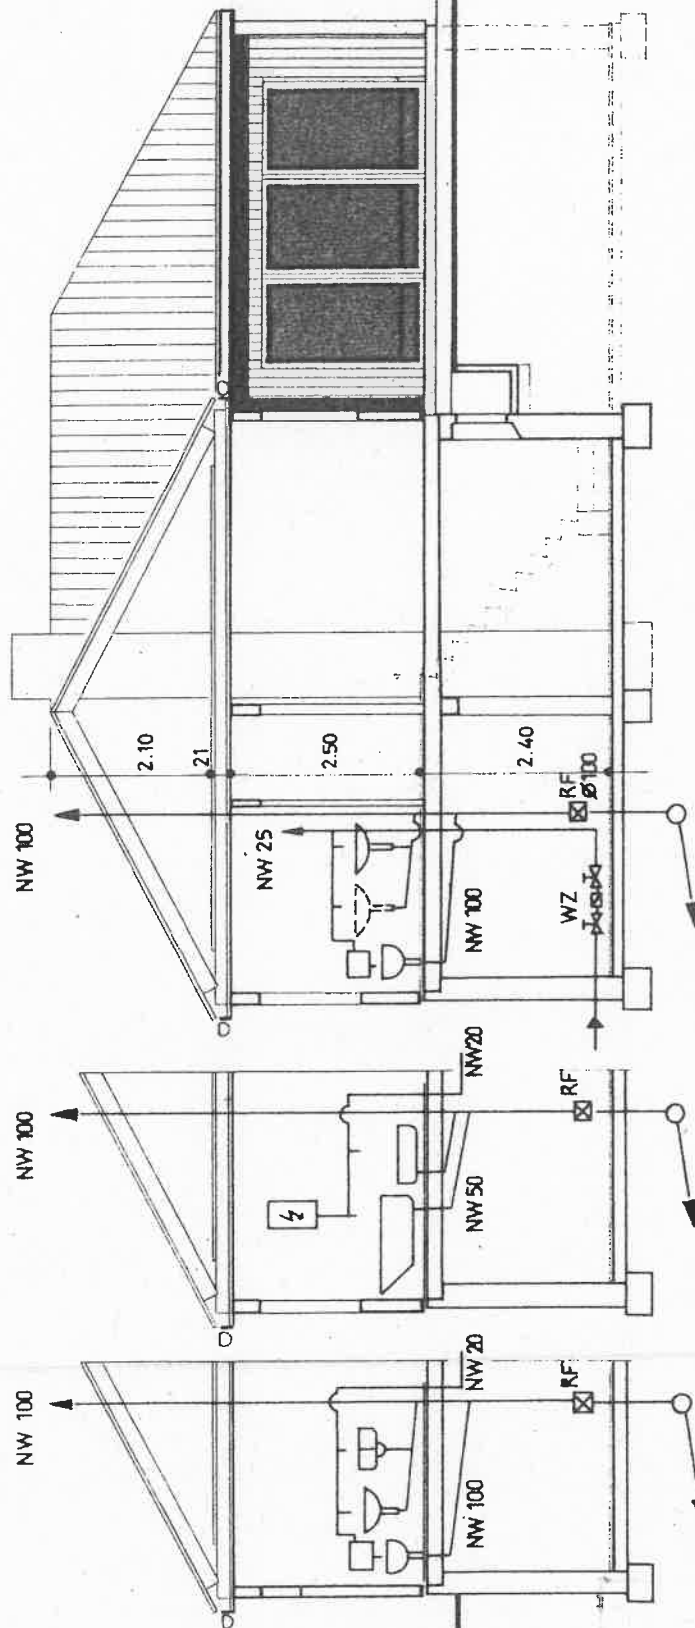

SCHNITT

BAD: WC, (WASCHB), WASCHB.
(BIDET)

SCHNITT

BAD: WANNE, DUSCHE

SCHNITT

2. WC: WASCHECKEN
KÜCHE: SPÜLE

TYP W 144

SCHNITT

28°W

Maßstab

1:100




OKAL-Werk Niedersachsen
Otto Kreibaum KG
3215 Lauenstein / Hannover
Telefon 051 53 / 5 22-23

gez.	WECKE	Datum	7. 6. 70
ges.		Datum	
gen.		Datum	9. 6. 70
geänd.		Datum	

Z.-Nr
160.709

Alle gesetzlichen Urheber-Rechte vorbehalten. Diese Zeichnung darf ohne unsere Genehmigung weder vervielfältigt noch dritten Personen und Konkurrenzfirmen zugänglich gemacht werden.

OKAL-Werk Niedersachsen Otto Kreibaum KG

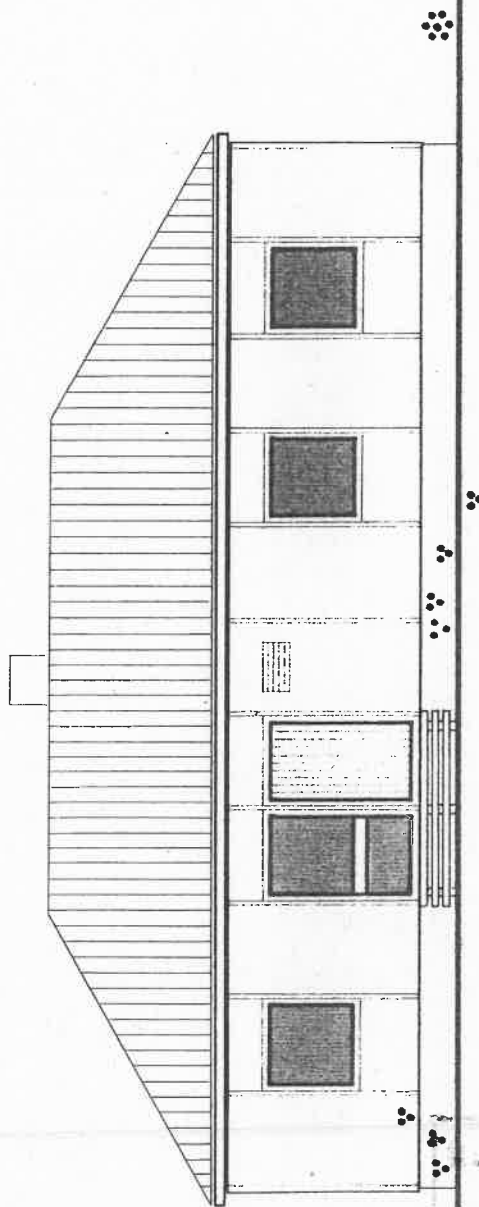

20. AUG. 1973
 20. 8. 73
 100/10
 Bauplanung

TYP W144

ANSICHT EINGANGSSEITE 28°W

Maßstab

1:100





OKAL-Werk Niedersachsen
 Otto Kreibaum KG
 3215 Lauenstein / Hannover
 Telefon 051 53 / 5 22-23

gez.	WECKE	Datum	26.1.70	Z.-Nr	161.709
ges.		Datum			
gen	<i>W</i>	Datum	4.2.70	CODE	
geänd.		Datum		E 030 781 030 30 7	

Alle gesetzlichen Urheber-Rechte vorbehalten. Diese Zeichnung darf ohne unsere Genehmigung weder vervielfältigt noch dritten Personen und Konkurrenzfirmen zugänglich gemacht werden.

OKAL-Werk Niedersachsen Otto Kreibaum KG

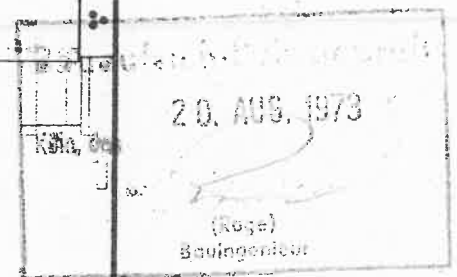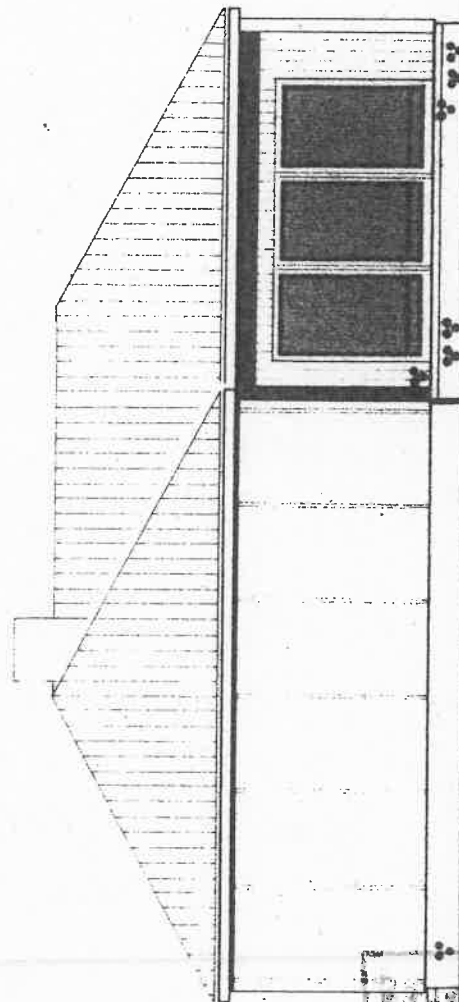

TYP W144

ANSICHT GIEBEL RECHTS 28°W

Maßstab

1:100



OKAL-Werk Niedersachsen
Otto Kreibaum KG
3215 Lauenstein · Hannover
Telefon 0 51 53 5 22-23

gez.	WECKE	Datum	26.1.70
ges.		Datum	
gen		Datum	4.2.70
geänd		Datum	

Z.-Nr


163.709

CODE

R 0 0 000 165 507

Alle gesetzlichen Urheber Rechte vorbehalten. Diese Zeichnung darf ohne unsere Genehmigung weder vervielfältigt noch dritten Personen und Konkurrenzfirmen zugänglich gemacht werden.

OKAL-Werk Niedersachsen · Otto Kreibaum KG

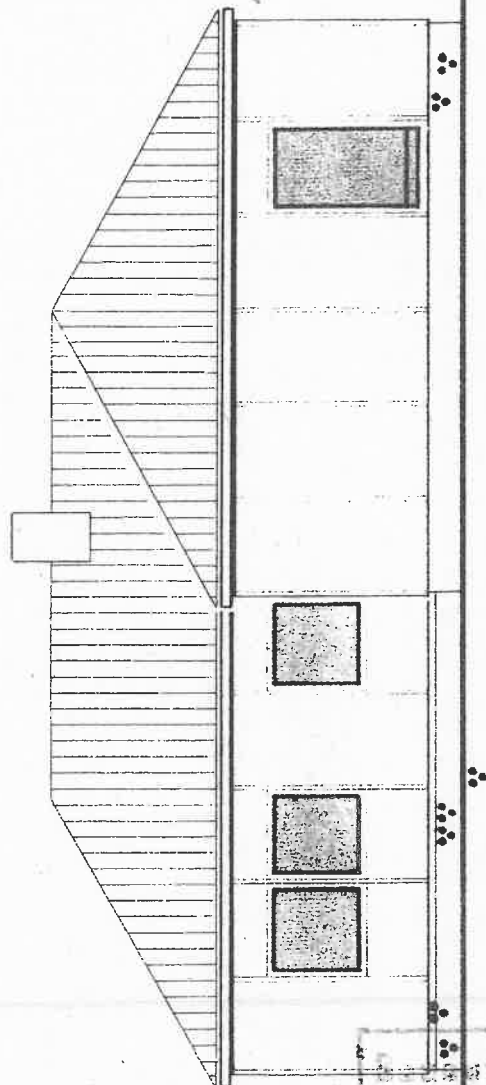

K. Kreibaum KG
 20. AUG. 1973
 (Kreuz)
 Bauteilgenieur

TYP W 144

ANSICHT GARTENSEITE 28°W

Maßstab

1:100



OKAL-Werk Niedersachsen
 Otto Kreibaum KG
 3215 Lauenstein, Hannover
 Telefon 05153 - 5 22-23

gez.	WECKE	Datum	26.1.70
ges.		Datum	
gen		Datum	4.2.70
geänd.		Datum	

Z-Nr


162.709

CODE

H 033 030 000 50 7

Alle gesetzlichen Urheber-Rechte vorbehalten. Diese Zeichnung darf ohne unsere
 Genehmigung weder vervielfältigt noch dritten Personen und Konkurrenzfirmen zugänglich
 gemacht werden.

OKAL-Werk Niedersachsen Otto Kreibaum KG

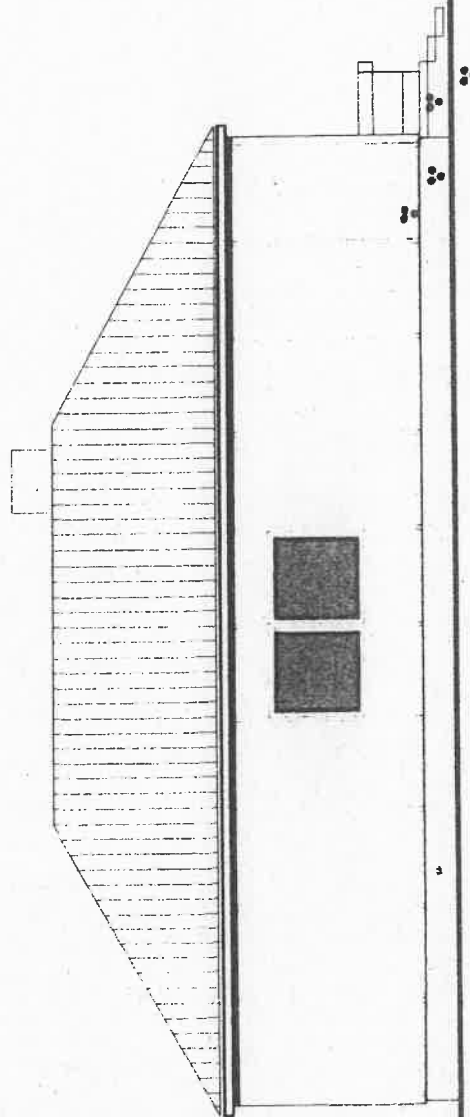

TYP W 144

ANSICHT GIEBEL LINKS 28°W

Maßstab

1:100



OKAL-Werk Niedersachsen
Otto Kreibaum KG
3215 Lauenstein · Hannover
Telefon 051 53. 522-23

gez	WECKE	Datum	26.1.70
ges		Datum	
gen	$\frac{1}{4}$	Datum	4.2.70
geänd		Datum	

Z.-Nr

164.709

CODE

L 000 033 000 07

Alle gesetzlichen Urheber-Rechte vorbehalten. Diese Zeichnung darf ohne unsere Genehmigung weder vervielfältigt noch dritten Personen und Konkurrenzfirmen zugänglich gemacht werden.

OKAL Werk Niedersachsen Otto Kreibaum KG