

Kurzexposé zum Gutachten 38a K 27/23

Objektbeschreibung:

Mehrfamilienhausgruppe im Stadtteil Prester

- Das Bewertungsgrundstück ist mit einer Häuserzeile, bestehend aus 3 freistehenden Einzelhäusern in traditioneller, bodenständiger Zweckarchitektur aus den 1930er Jahren bebaut (Modernisierung/ Instandsetzung im Wesentlichen zwischen 1994 – 2000, Standard-Ausstattungen) bebaut.
- Lt. Aktenlage wurden die nicht denkmalgeschützten Gebäude 1938 bis 1940 für Unteroffiziere der Luftwaffe errichtet, die in der nahe gelegenen FLAK-Kaserne stationiert waren. Die zweieinhalbgeschossigen Häuser stehen traufständig zur Straße, wobei Haus 3 als Eckwohnhaus konzipiert ist. Insgesamt handelt es sich vorliegend um 20 Wohnungen (2- und 3-Zimmer-Wohnungen) mit Wohnungsgrößen zwischen 47m² bis 64m² Wohnfläche. Die Wohnfläche der Gebäude beträgt nach vorliegenden Unterlagen insgesamt ca. 1.086m².
- Grundrissgestaltung: typische Standard-Variationen des Kleinwohnungsbaus/ Volkswohnungen → funktionale, wirtschaftlich bemessene Wohnungszuschnitte / die Erschließung erfolgt jeweils über einen zentralen Wohnungsflur; ohne gefangene Räume / gute Belüftung/ Belichtung und Besonnung / relativ kleinteilig bemessene Sanitärbereiche / Küchen großzügiger / keine Abstellräume innerhalb der Wohnungen / keine Außensitzplätze (Balkone)
- Neben einem Vollkeller- und Erdgeschoss verfügen die Mehrfamilienhäuser über jeweils ein Obergeschoss und ein nicht ausgebautes Walmdach (Trockenboden und Bodenverschläge) mit roter Pfannendeckung.
- Grundstücksgröße = 3.419m², Bodenrichtwertniveau 210,- €/m² BWA I – II
- Am Wertermittlungsstichtag sind 17 Wohnungen von 20 Wohnungen vermietet, insgesamt solide Mieterstruktur, langfristige Mietverhältnisse.
- Nach Angaben der Hausverwaltung beträgt die aktuelle, monatliche Nettokaltmiete insgesamt 5.096,81 €.
- Teilmarkt bezogen im Wesentlichen normaler/durchschnittlicher Bau- und Unterhaltungszustand mit baualters- und nutzungsbedingten Verschleißerscheinungen, mittlerer Instandhaltungsstau (Modernisierung von 3 Leerstandswohnungen, energetische Ertüchtigung etc.); der optische Gesamteindruck ist im Wesentlichen mittel.
- Teilmarkttypisch werden die Gebäude durch ein klassisches Heizsystem mit fossilen Brennstoffen (Erdgas) beheizt; erneuerbare Energien sind ebenso teilmarkttypisch nicht vorhanden. In näherer Zukunft ist daher mit erheblichen Investitionen in ein nachhaltiges Heizsystem bzw. steigenden Nebenkosten zu rechnen.

Pechauer Platz 1

Зав. 1. 3 21.11.1919

A




Aug 24th 1938

29 May 1997

A. 29

[illegible]

Für die Bezeichnung der Ausgabegattung
 ist die Bezeichnung der Ausgabeart
 (z. B. Ausgabeart) und die Bezeichnung der
 Ausgabeart (z. B. Ausgabeart) zu verwenden.

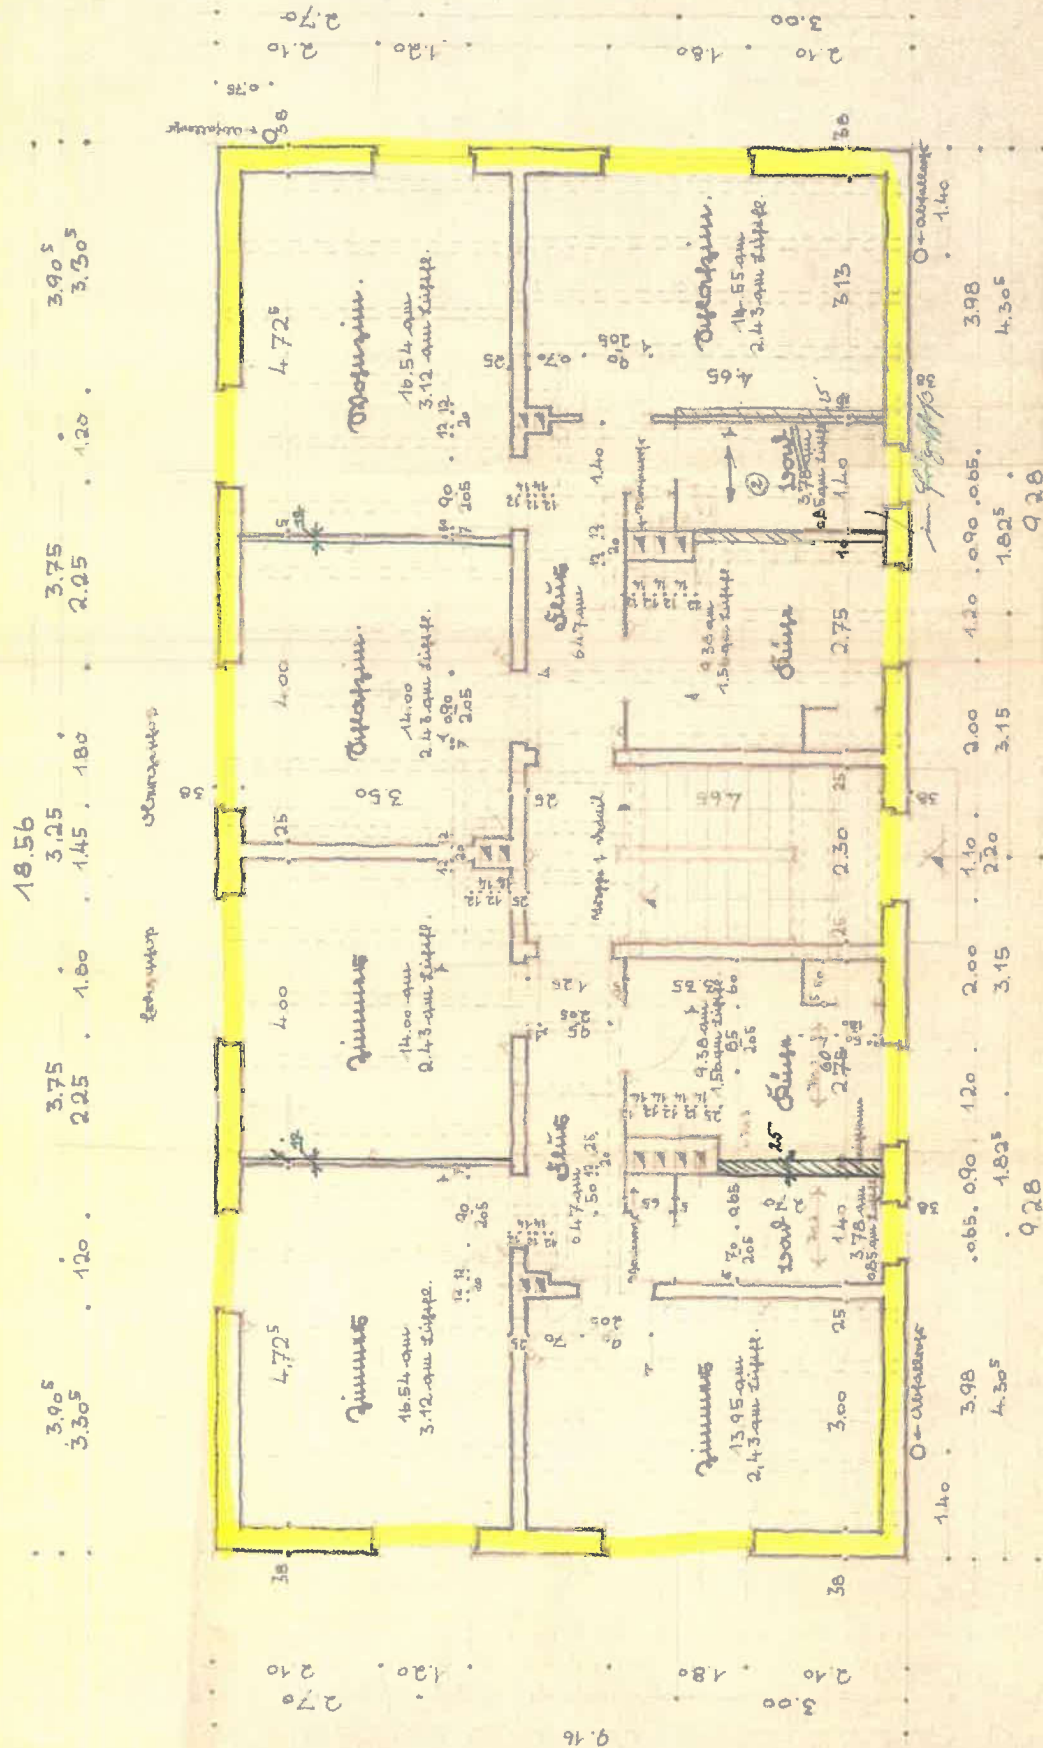

Inspected on 5. Aug 1938

Erweiterung
Auf die gesamte Linie
Tiere in Mangeln auszuheilen!


444
 445
Pechauer Platz 1

Isometrische Projektion des Hauses
 Schnitt 3 (Schnitt 1)
 Maßstab 1:100

A

18.56

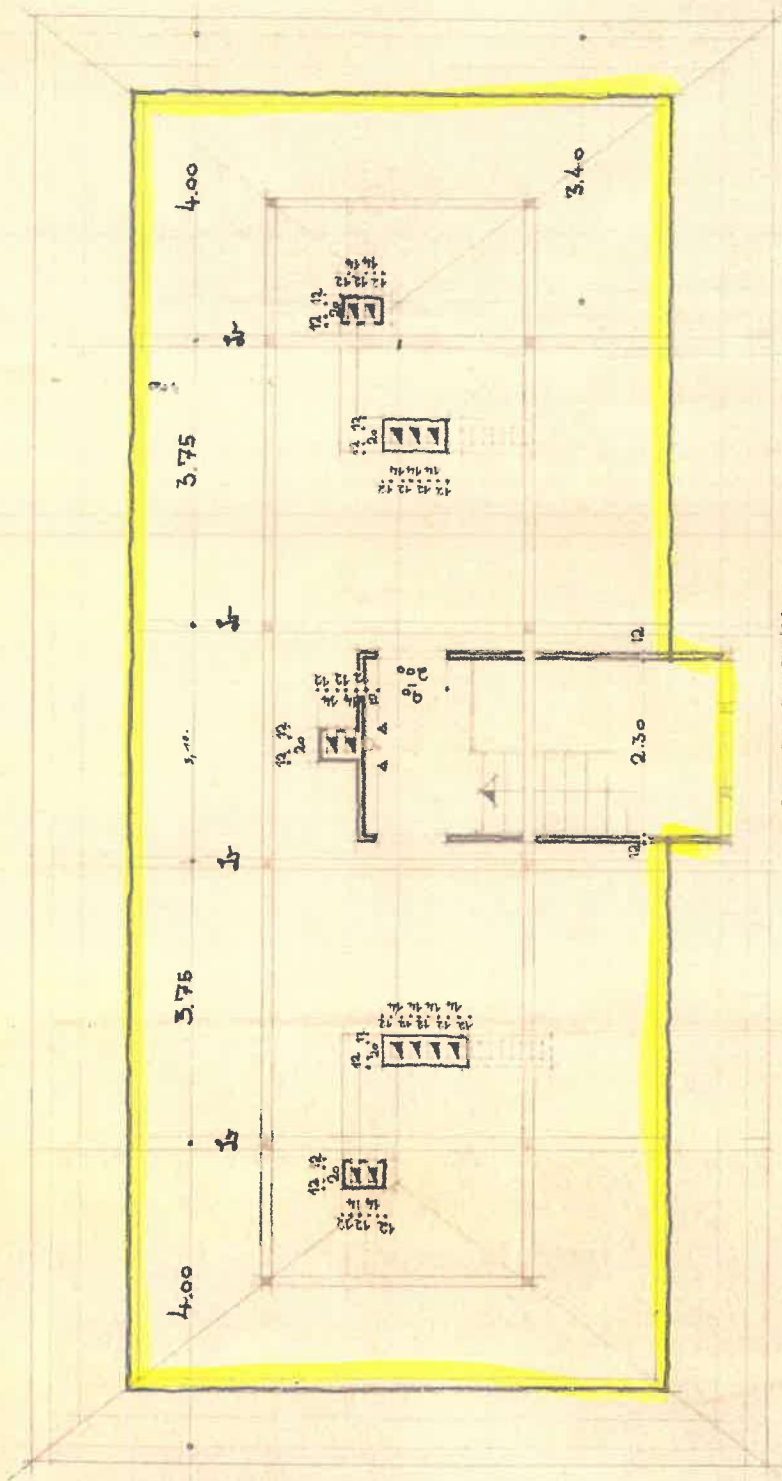

Staircase 1. Stair!

Stair 1. Stair!

9.16

gezeichnet von 5. Nov. 1988


Handwritten notes in the bottom left corner, partially obscured by a yellow highlight.

Pechauer Platz 2-3

Grundriss des 1. Obergeschosses mit den entsprechenden Flächenberechnungen! Bitte beachten, dass die Flächenberechnungen nur für die Flächen der Räume gelten!

Grundriss des 1. Obergeschosses mit den entsprechenden Flächenberechnungen! Bitte beachten, dass die Flächenberechnungen nur für die Flächen der Räume gelten!

A

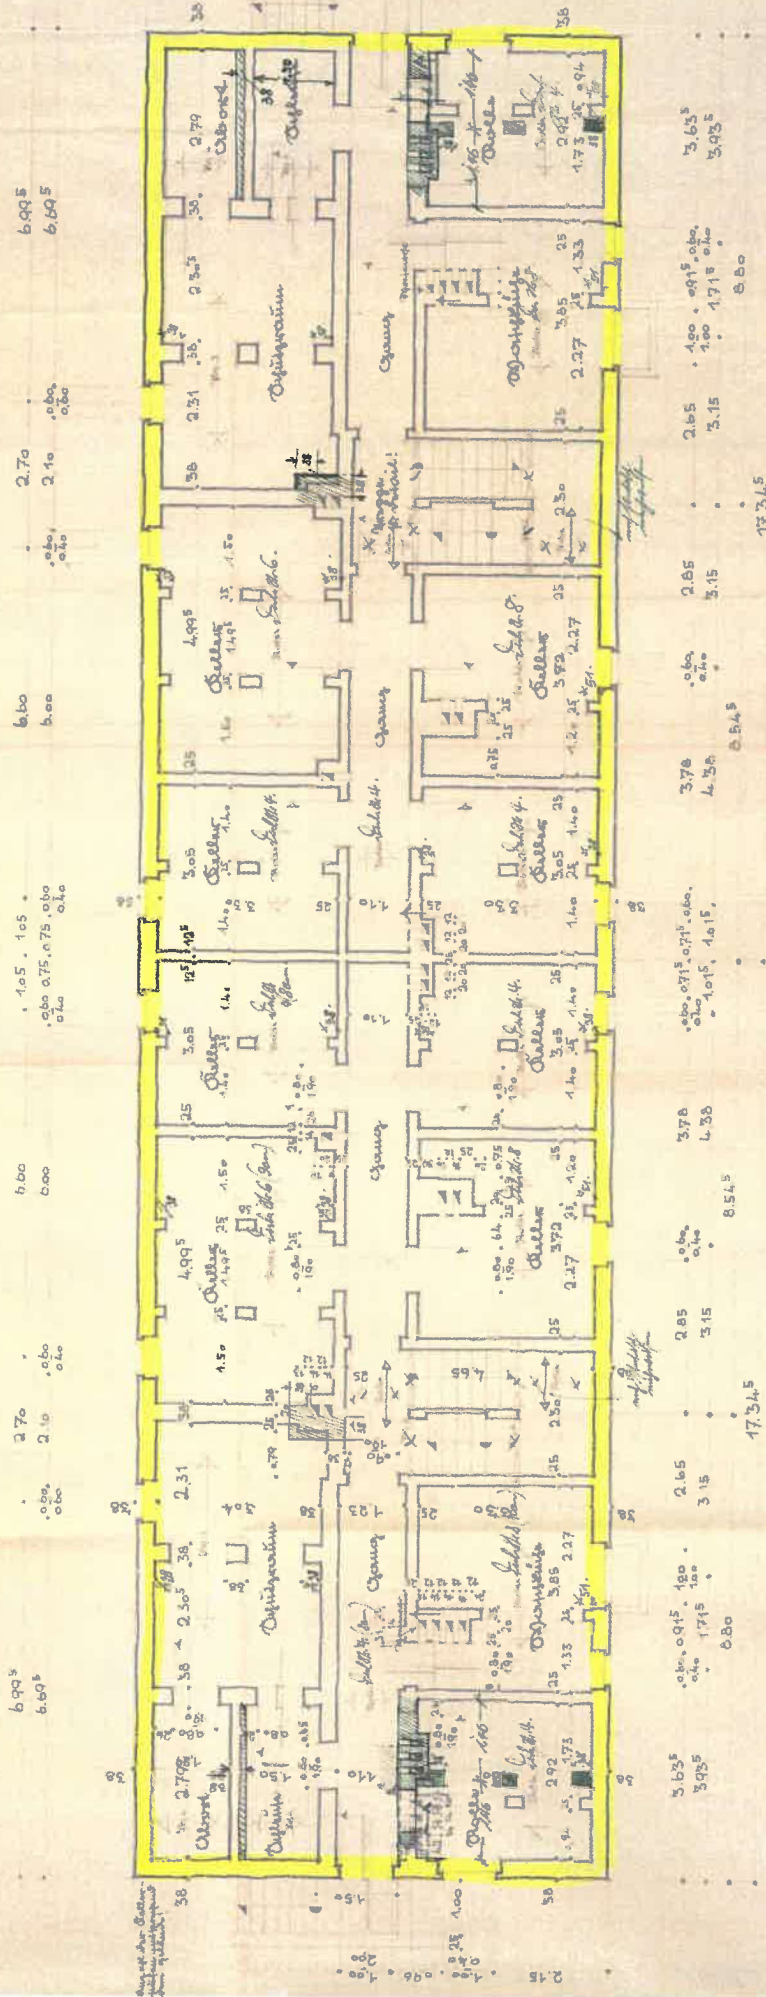

Darstellung am 5. Juni 1935

Grundriss des 1. Obergeschosses mit den entsprechenden Flächenberechnungen! Bitte beachten, dass die Flächenberechnungen nur für die Flächen der Räume gelten!

A.

Eine die Konstitution der Substanz
 einer Person betreffend;
 alle diese sind ohne Unterschied zu be-
 trachten zu setzen.

सिद्धार्थ

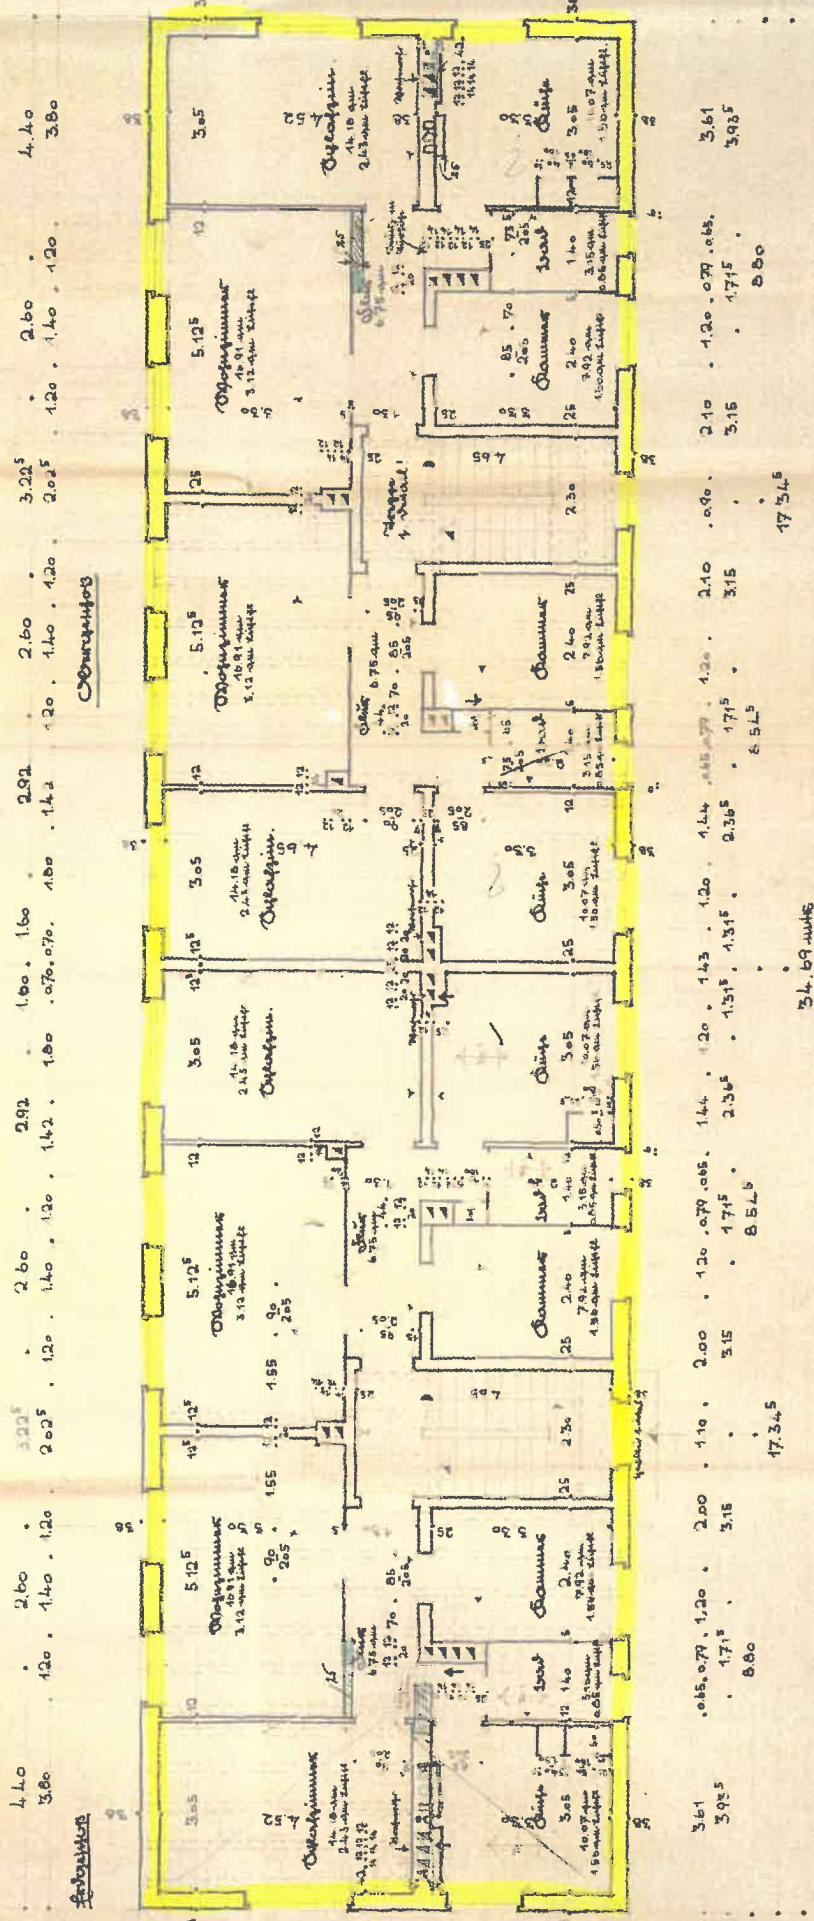

Ersetzung α des Arguments und β ist "unabhängig" von α

1. 2. 


1890m. 1000m. 1000m. 1000m. 1000m. 1000m. 1000m. 1000m. 1000m. 1000m.

Original signed name 58.04 1938

Pechauer Platz 2-3

Einige in der Zeichnung ist die stützende
Zurück der stützenden! Die stützende
ausgezeichnete zur stützenden zu geben!

34.69 m²

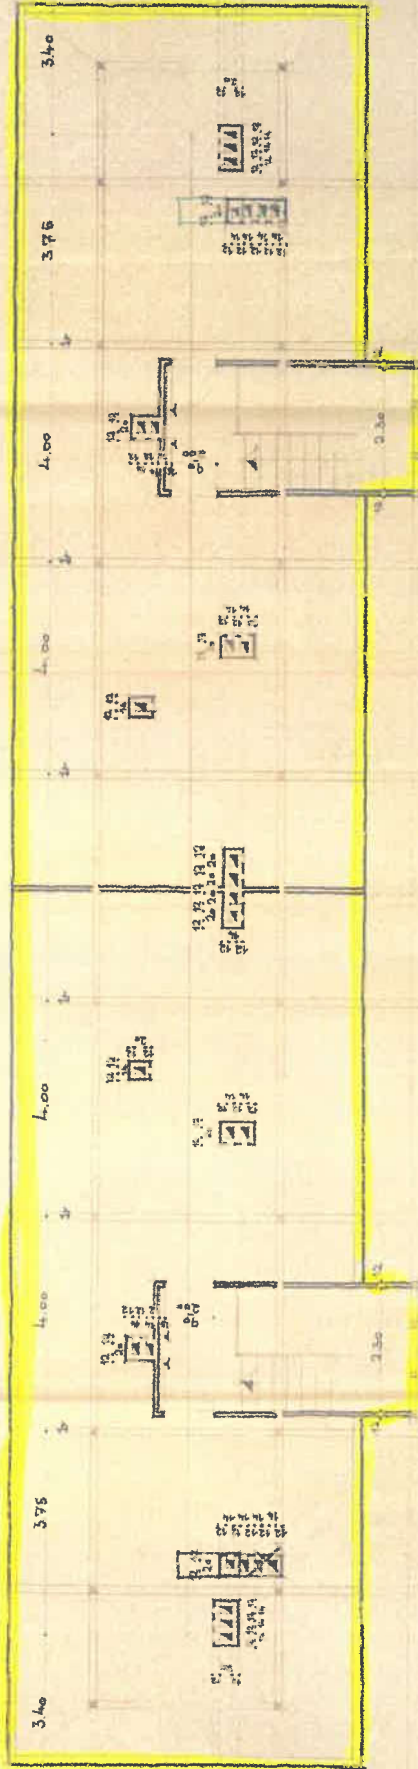


Umschreibung nach 5. März 1938

Der Zeichner: [Redacted]

Der Zeichner: [Redacted]

Handwritten text, likely bleed-through from the reverse side of the page. The text is written in cursive and is mostly illegible due to the angle and fading. Some words are difficult to decipher but appear to include "Handwritten text" and "Handwritten text".

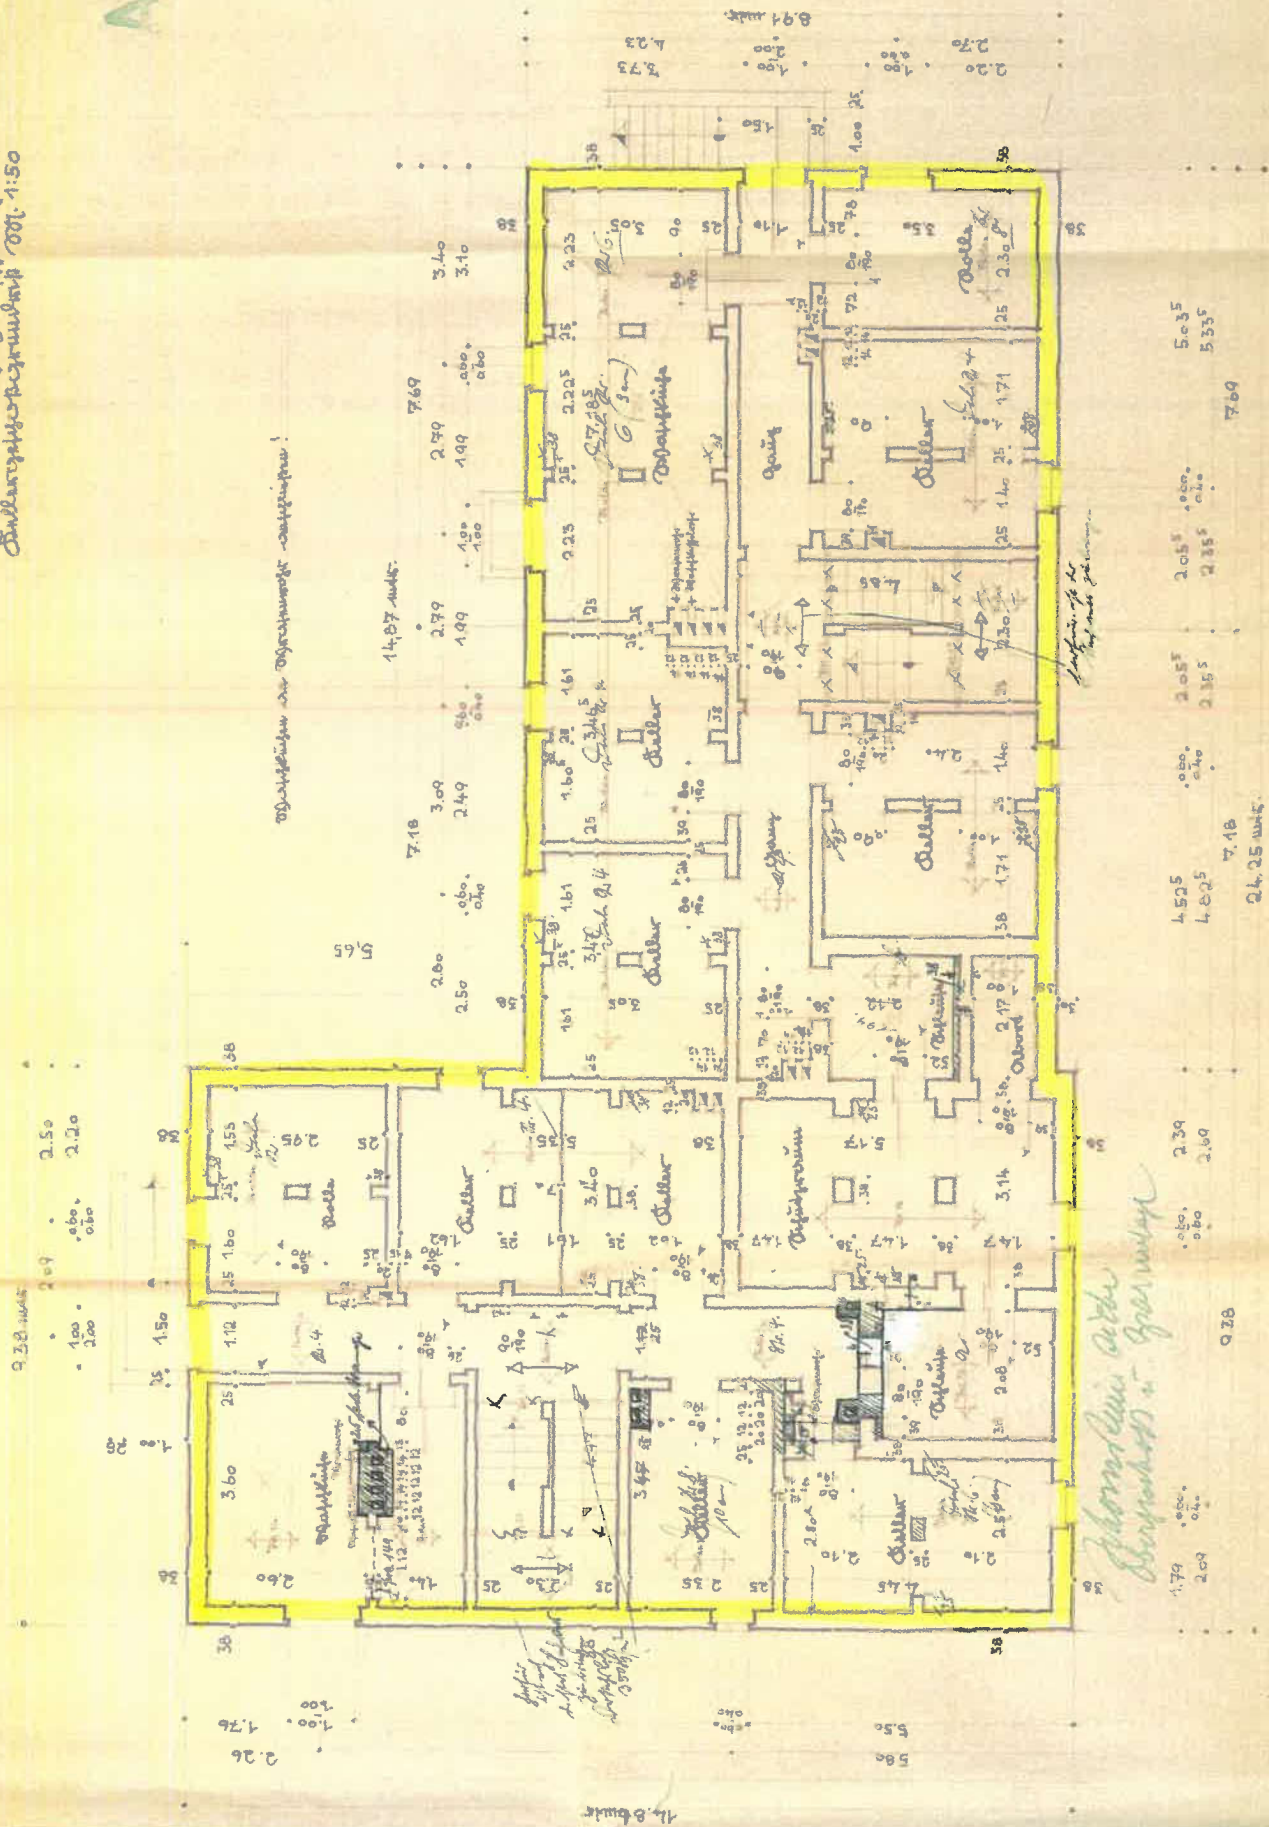[illegible]

Aug 20 1938

ಗುರುಕೃಪಾಪ್ರಸಾದಃ


Die Lachschreibung:

Pechauer Platz 4 / Leuschnerstr. 1

Plan: 1:500
 Maßstab: 1:500
 Datum: 19.10.1958
 Blatt: 1 von 1

1. Einheitsmaßstab: 1:500
 2. Einheitsmaßstab: 1:500
 3. Einheitsmaßstab: 1:500

1.00
 2.00
 3.00

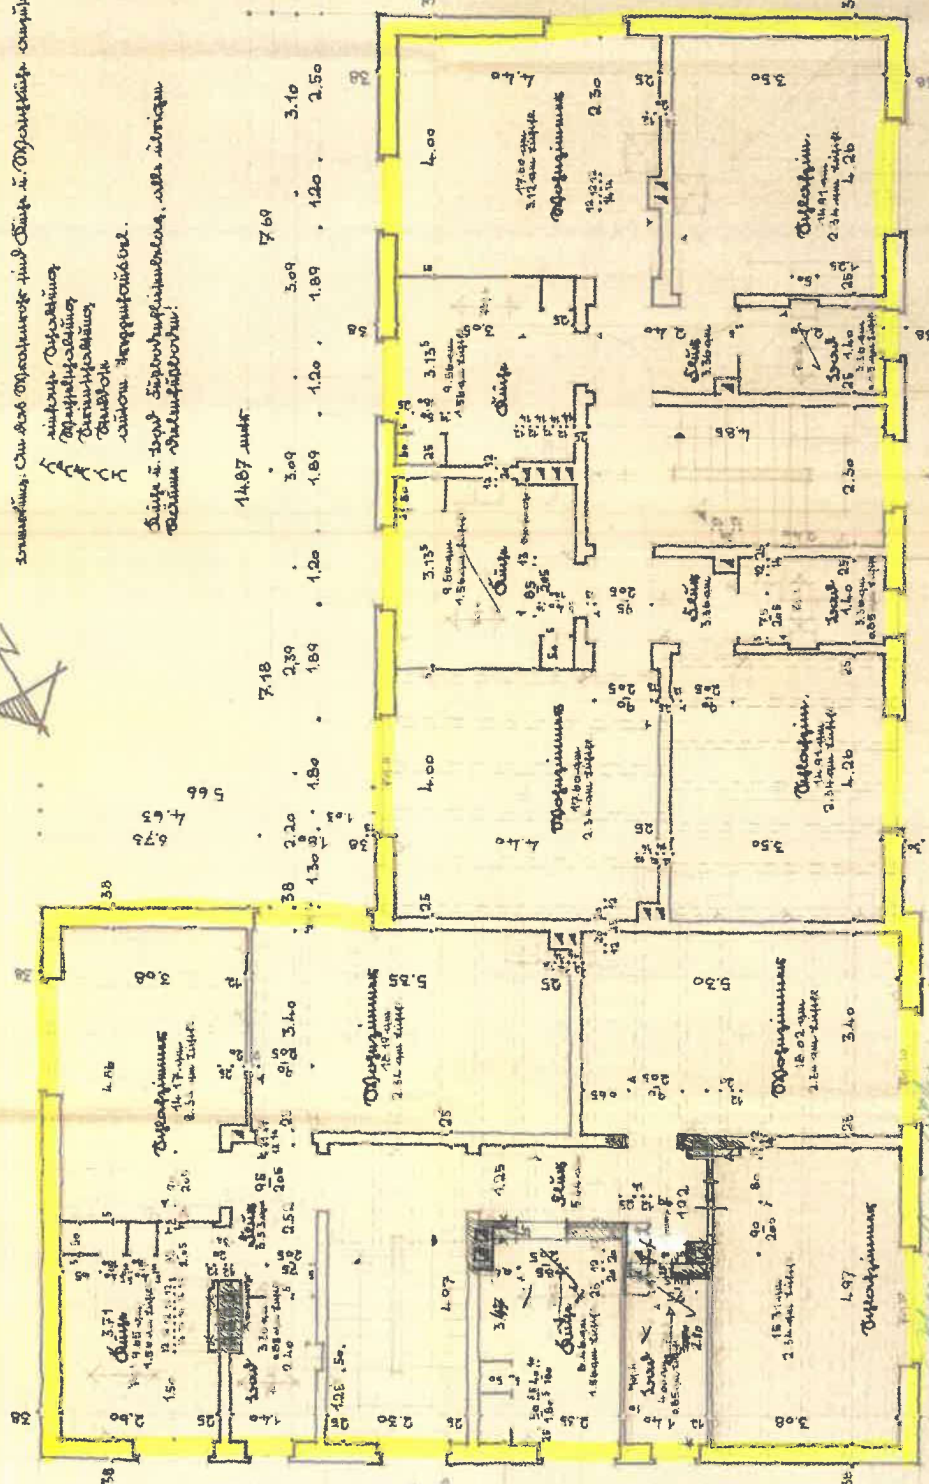

1. Einheitsmaßstab: 1:500
 2. Einheitsmaßstab: 1:500
 3. Einheitsmaßstab: 1:500

1.00
 2.00
 3.00

1.00
 2.00
 3.00

1.00
 2.00
 3.00

1.00
 2.00
 3.00

1.00
 2.00
 3.00

1.00
 2.00
 3.00

1.00
 2.00
 3.00


Pechauer Platz 4 / Leuschnerstr. 1

Einige der Dimensionen sind als Maßstab angegeben.
Einige Dimensionen sind als Maßstab angegeben.
Einige Dimensionen sind als Maßstab angegeben.

Einige der Dimensionen sind als Maßstab angegeben.
Einige Dimensionen sind als Maßstab angegeben.
Einige Dimensionen sind als Maßstab angegeben.

9.38 m.

1.00 . 1.30 . 2.00

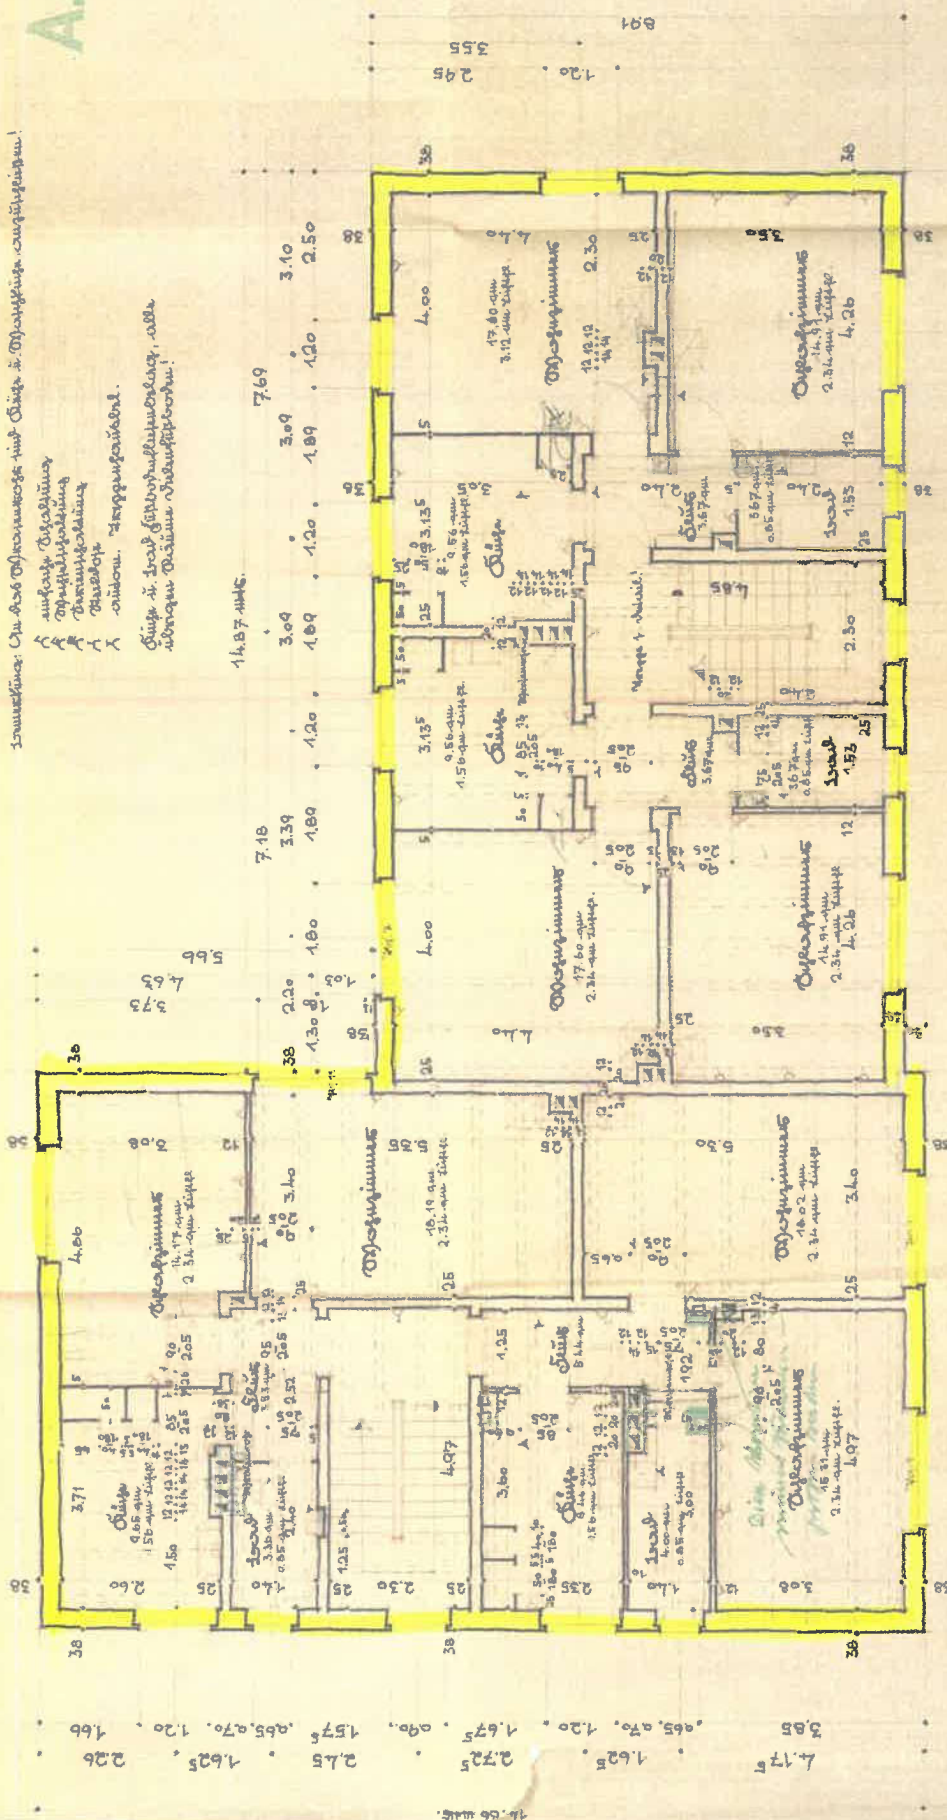

1.79 . 1.80 . 2.20 . 1.80 . 1.25 . 1.79 . 1.45 . 1.58 . 1.58 . 1.58 . 1.45 . 1.80 . 1.76
 2.69 . 4.00 . 2.69 . 2.15 . 2.15 . 2.35 . 2.35 . 2.35 . 2.67 . 2.66
 9.38

Einige der Dimensionen sind als Maßstab angegeben.

Einige der Dimensionen sind als Maßstab angegeben.


Einige der Dimensionen sind als Maßstab angegeben.

Pechauer Platz 4 / Leuschnerstr. 1

Handwritten notes in German, likely describing the building's history or location. The text is partially obscured by a large white mark.

Handwritten notes in German, likely describing the building's history or location. The text is partially obscured by a large white mark.

A. 10.10.1915

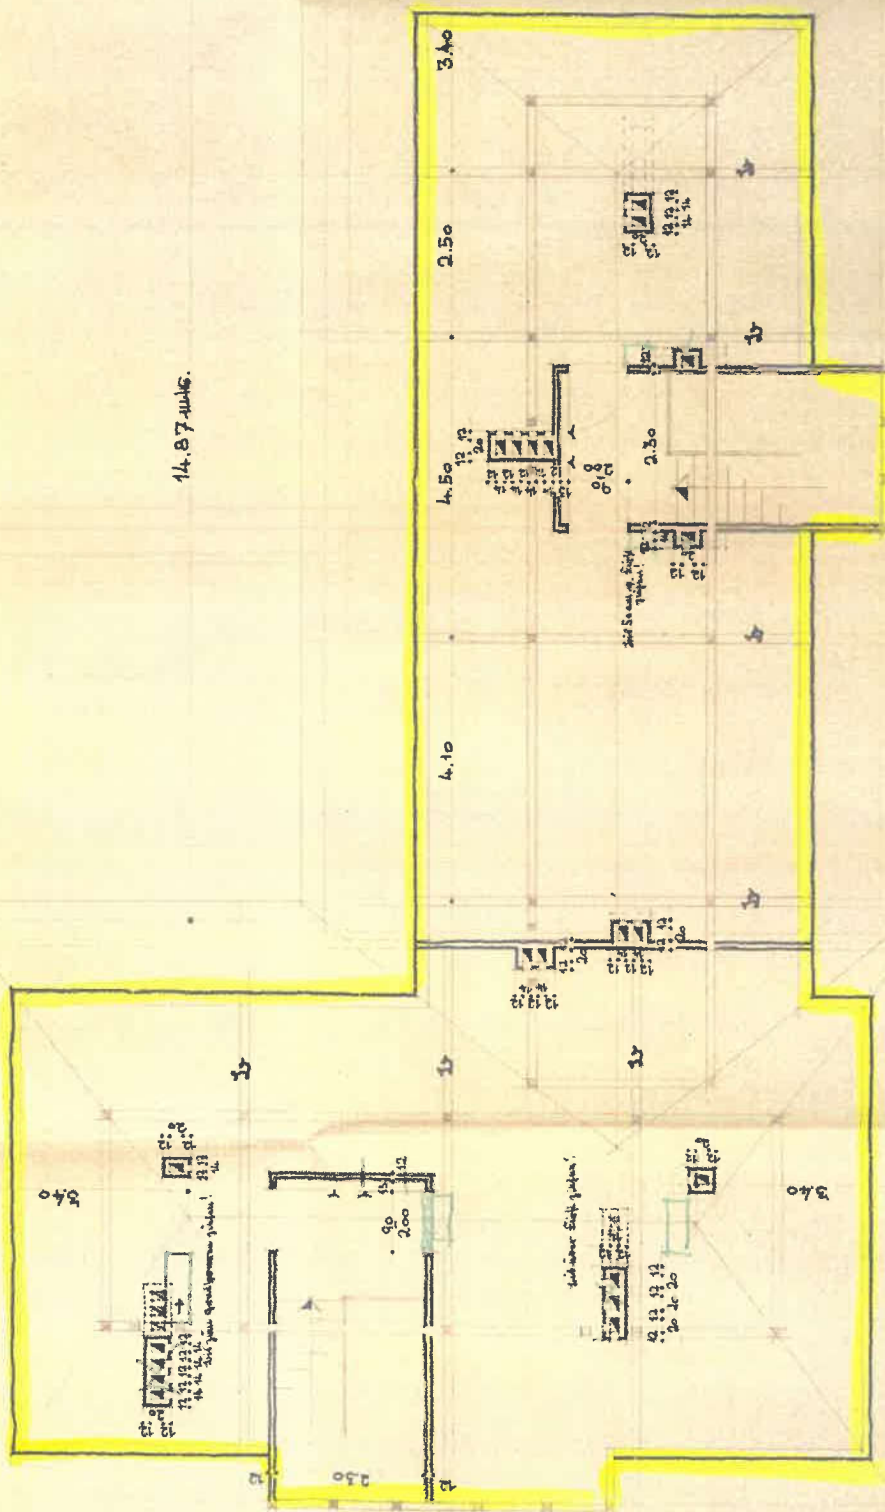

4.76

Handwritten notes in German, likely describing the building's history or location.

4.76

Handwritten notes in German, likely describing the building's history or location.

9.38

7.18

7.69

Handwritten notes in German, likely describing the building's history or location.

Handwritten notes in German, likely describing the building's history or location.

7.18

9.38

Handwritten notes in German, likely describing the building's history or location.

Handwritten notes in German, likely describing the building's history or location.