Amt für Digitalisierung, Breitband und Vermessung
Wunsiedel - Außenstelle Hof -
Klostertor 1
95028 Hof

Auszug aus dem Liegenschaftskataster

Flurkarte 1:1000

Erstellt am 20.10.2025

Flurstück: 132
Gemarkung: Stammbach

Gemeinde: Stammbach
Landkreis: Hof
Bezirk: Oberfranken

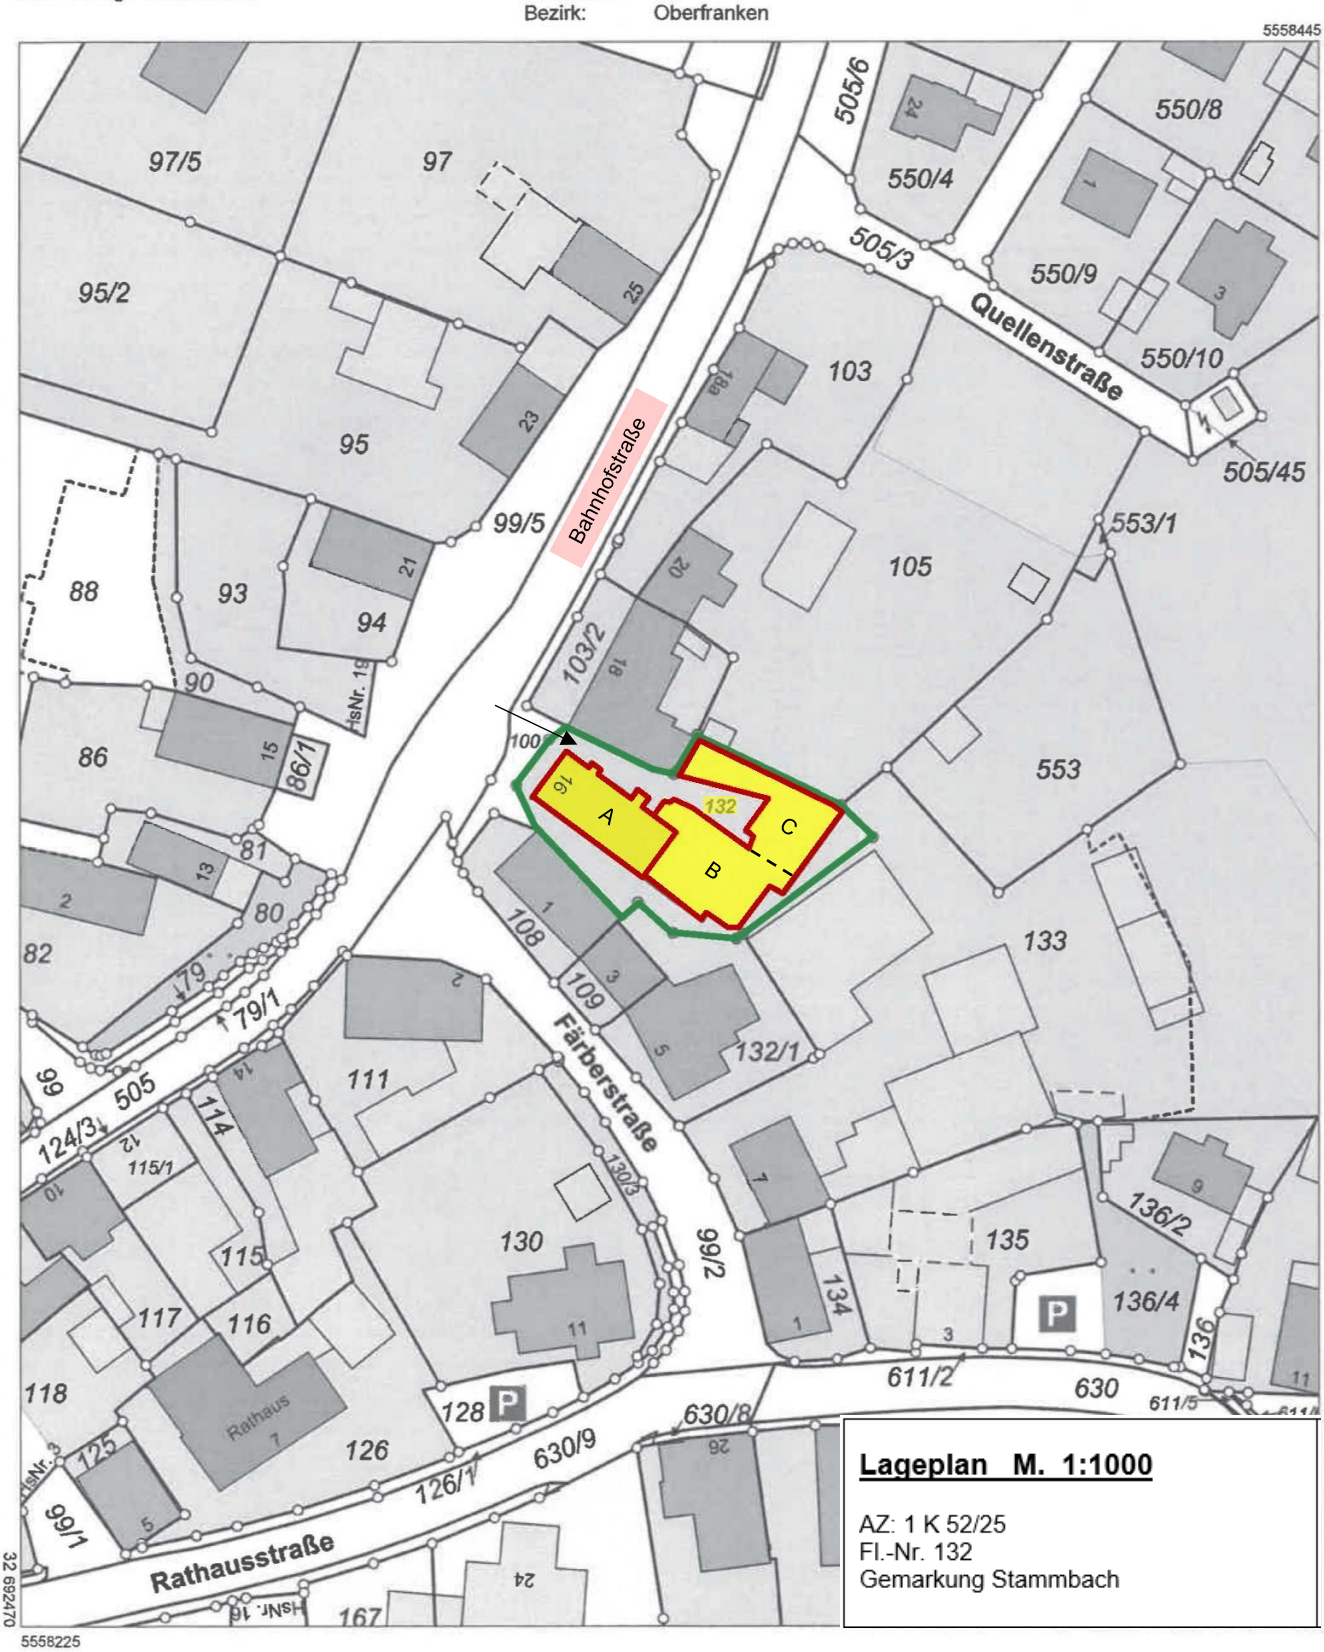

Lageplan M. 1:1000

AZ: 1 K 52/25
Fl.-Nr. 132
Gemarkung Stammbach

Maßstab 1:1000 0 10 20 30 Meter

Vervielfältigung nur für den eigenen Gebrauch.
Zur Maßentnahme nur bedingt geeignet.