

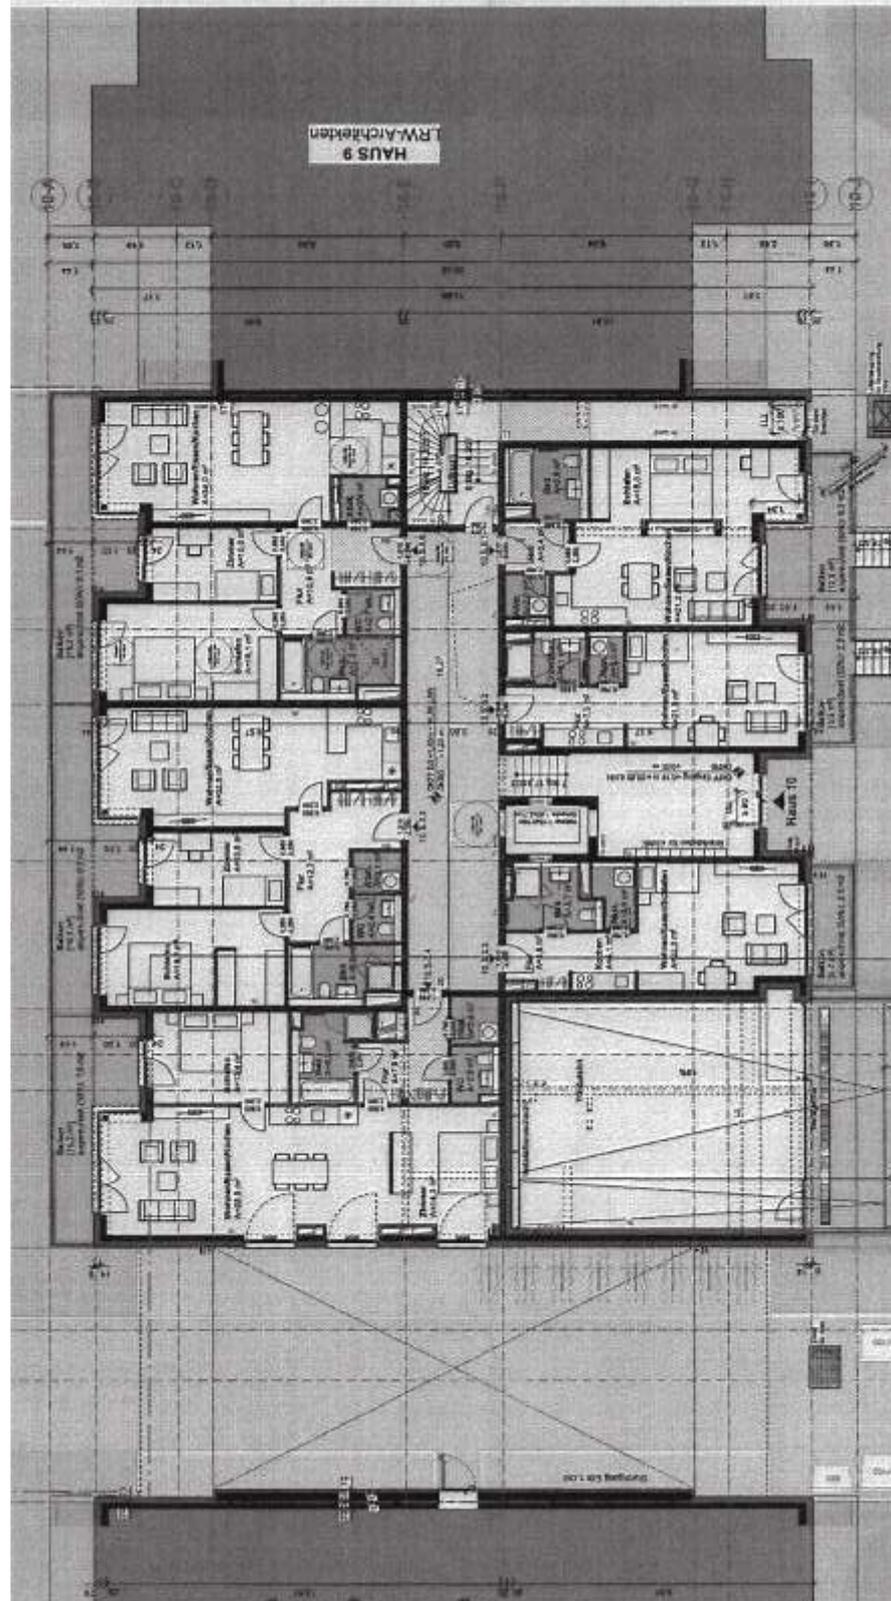



Aufteilungsplan Kellergeschoss Hs 10 zur Abgeschlossenheitsbescheinigung vom 28.05.2018

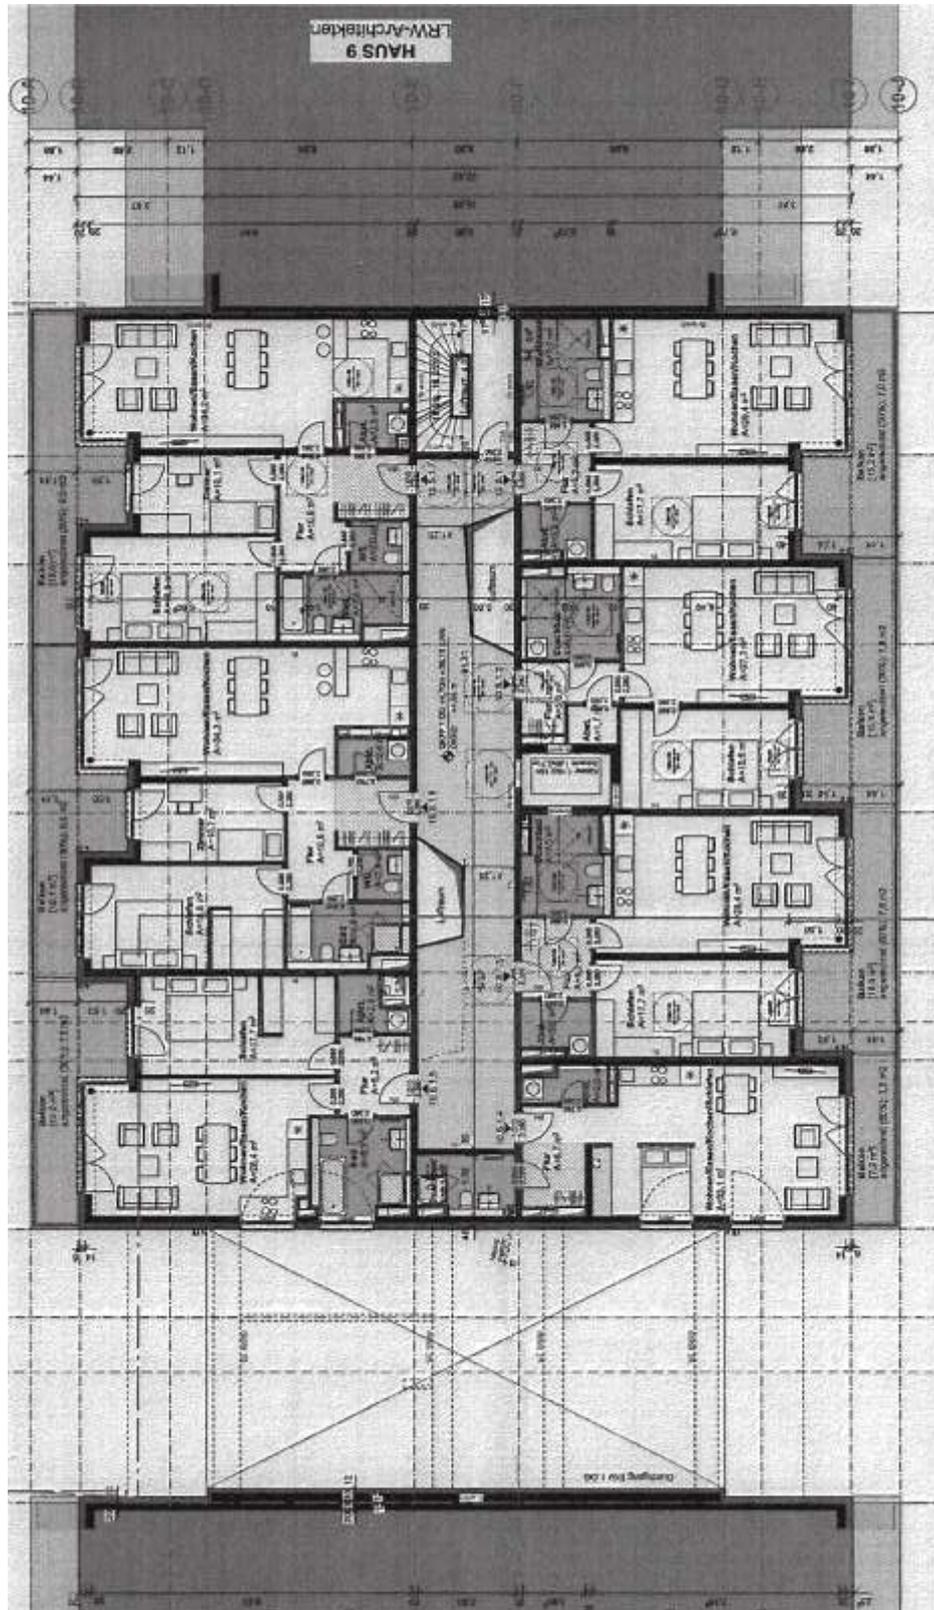

Grundriss Erdgeschoss Hs 10 der Bauvorlagen zur BG Nr. 2986 vom 12.01.2018

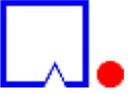


Grundriss 1. Obergeschoss Hs 10 der Bauvorlagen zur BG Nr. 2986 vom 12.01.2018

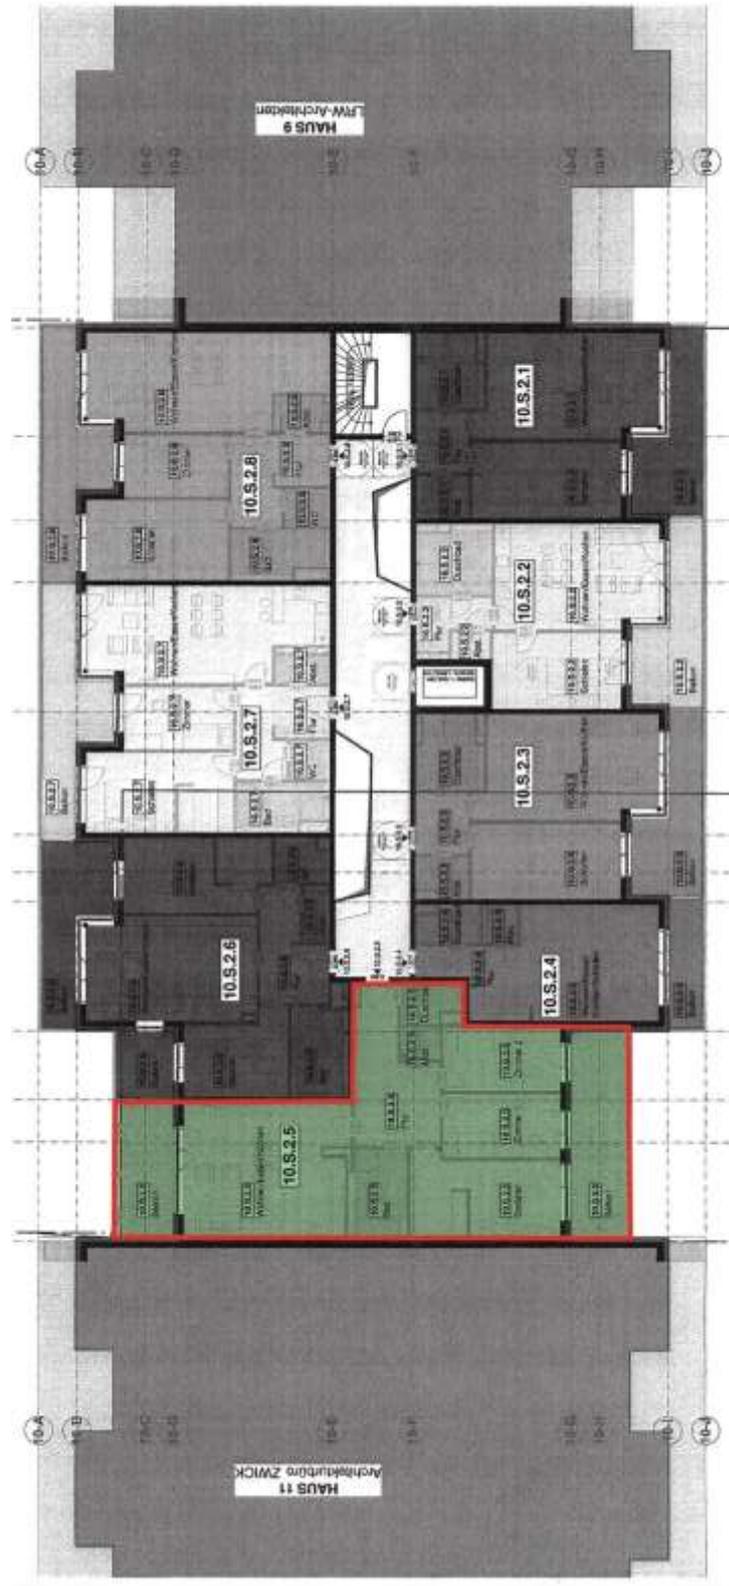



Aufteilungsplan 2. Obergeschoss Hs 10 zur AB-Nr. 782 vom 28.05.2018 mit ETW-Nr. 10.S.2.5




Aufteilungsplan 2.OG Hs 10 zur AB-Nr. 782 vom 28.05.2018 mit ETW-Nr. 10.S.2.5 (Ausschnitt)

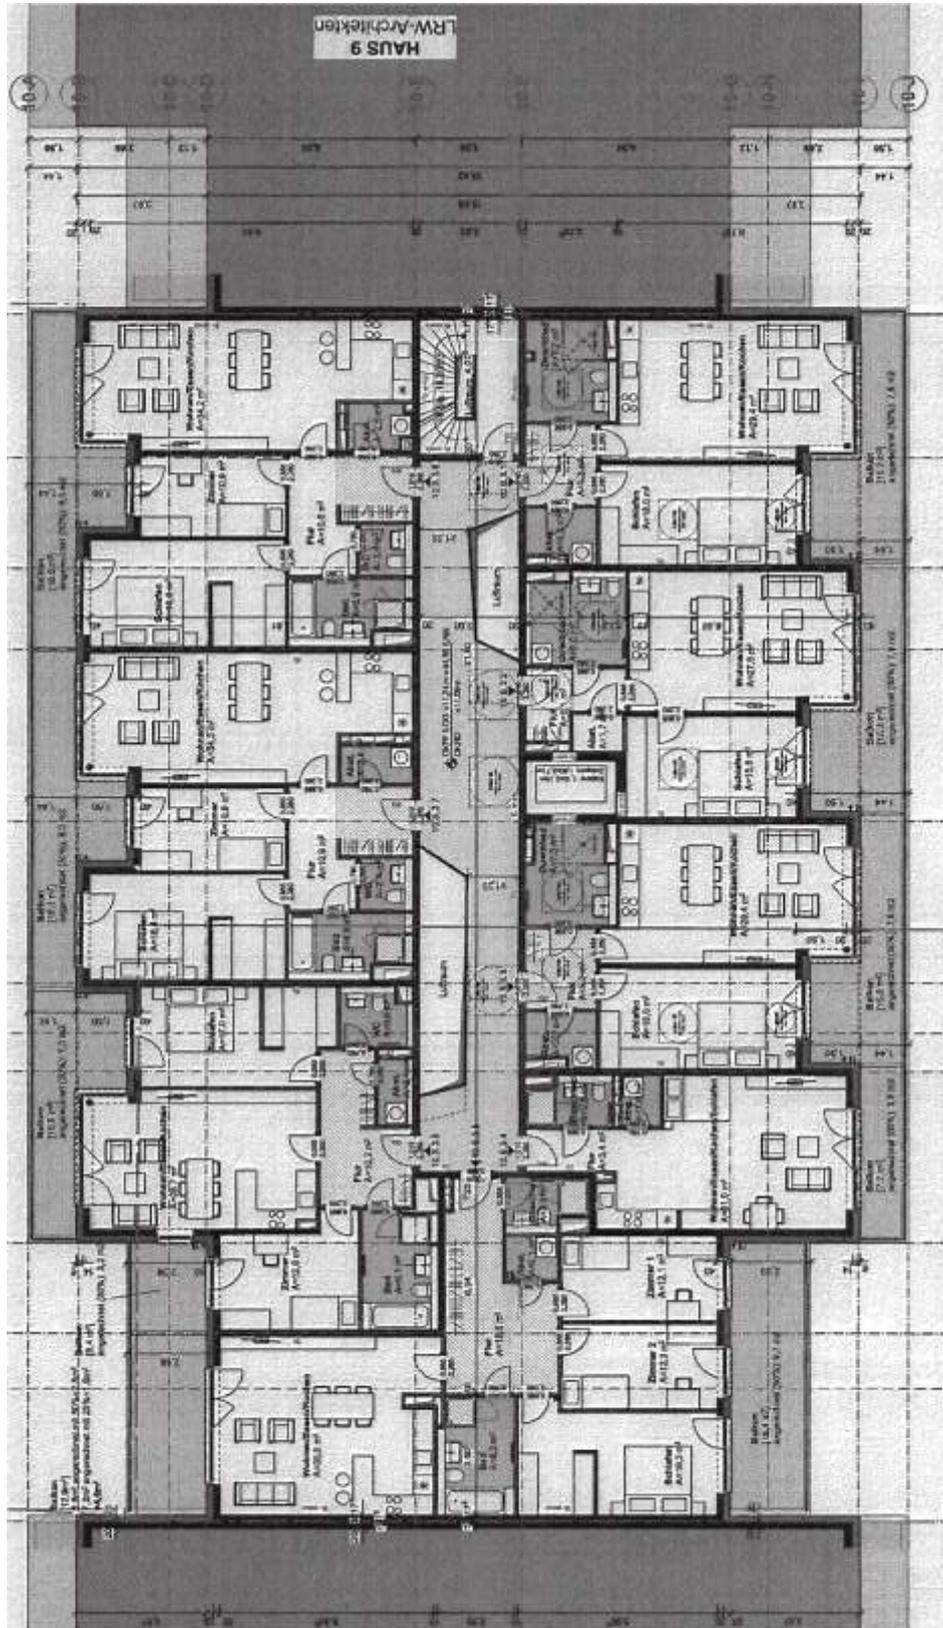

Grundriss 3. Obergeschoss Hs 10 der Bauvorlagen zur BG Nr. 2986 vom 12.01.2018

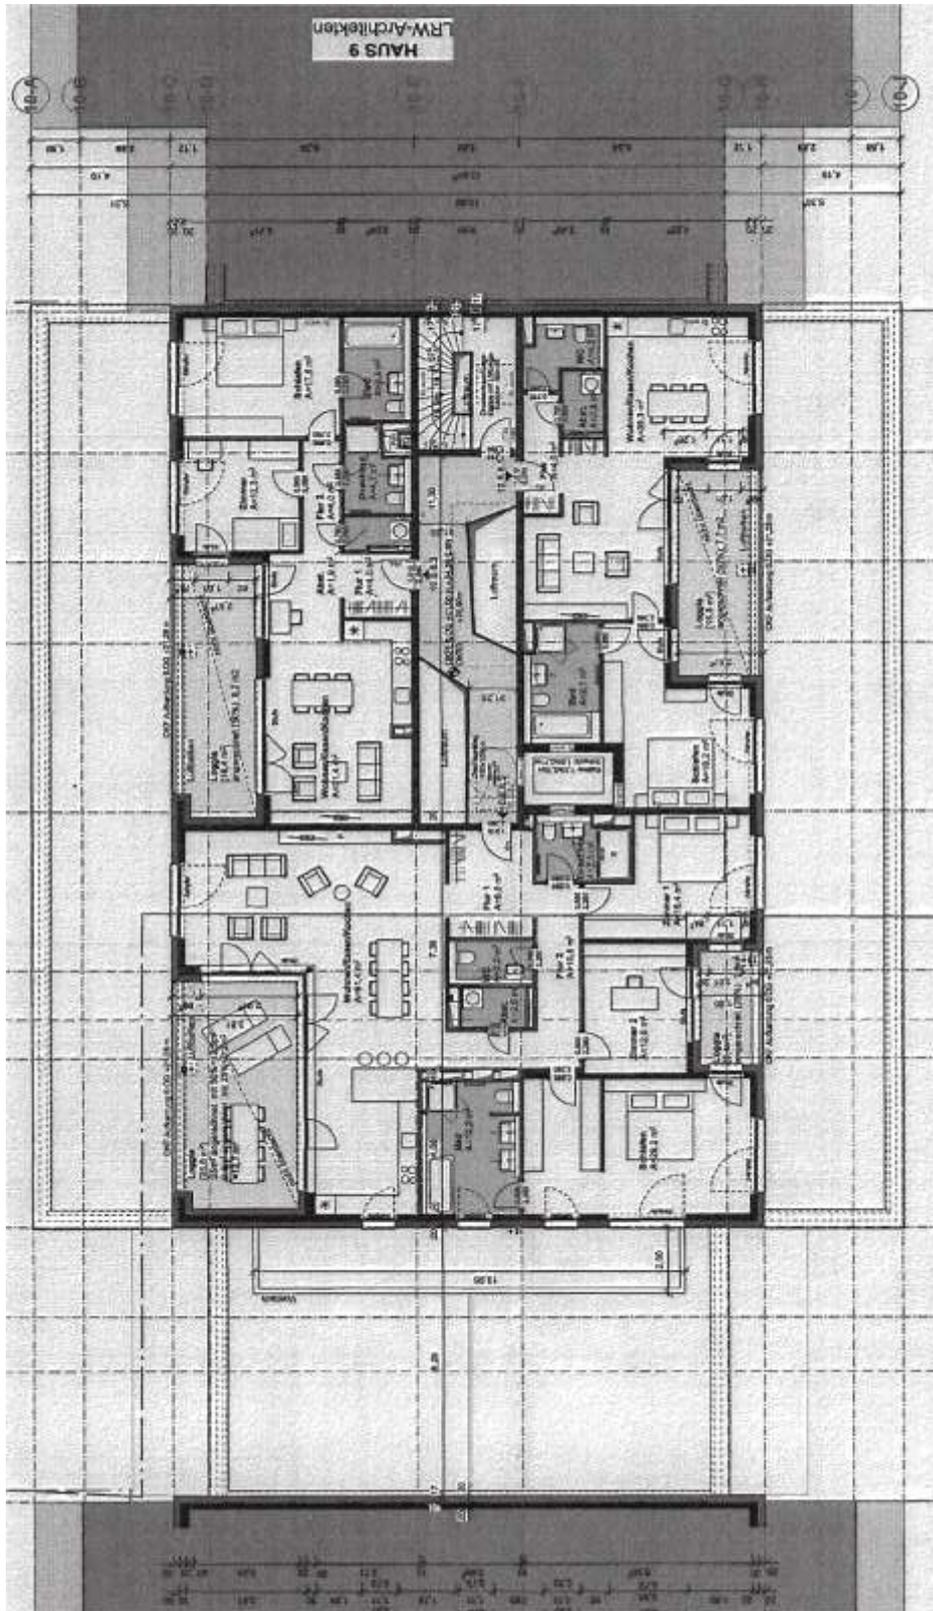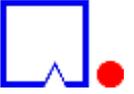

Grundriss 6. Obergeschoss Hs 10 der Bauvorlagen zur BG Nr. 2986 vom 12.01.2018

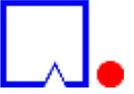

Bezirksamt
Charlottenburg-Wilmersdorf von Berlin
Stadtentwicklungsamt
FB Vermessung

10617 Berlin


Auszug aus dem Liegenschaftskataster Flurkarte

Flur 4
Gemarkung
Charlottenburg

Maßstab 1:1000



Aktualität 08.09.2024 21:30 Uhr

Bezirk Charlottenburg-Wilmersdorf

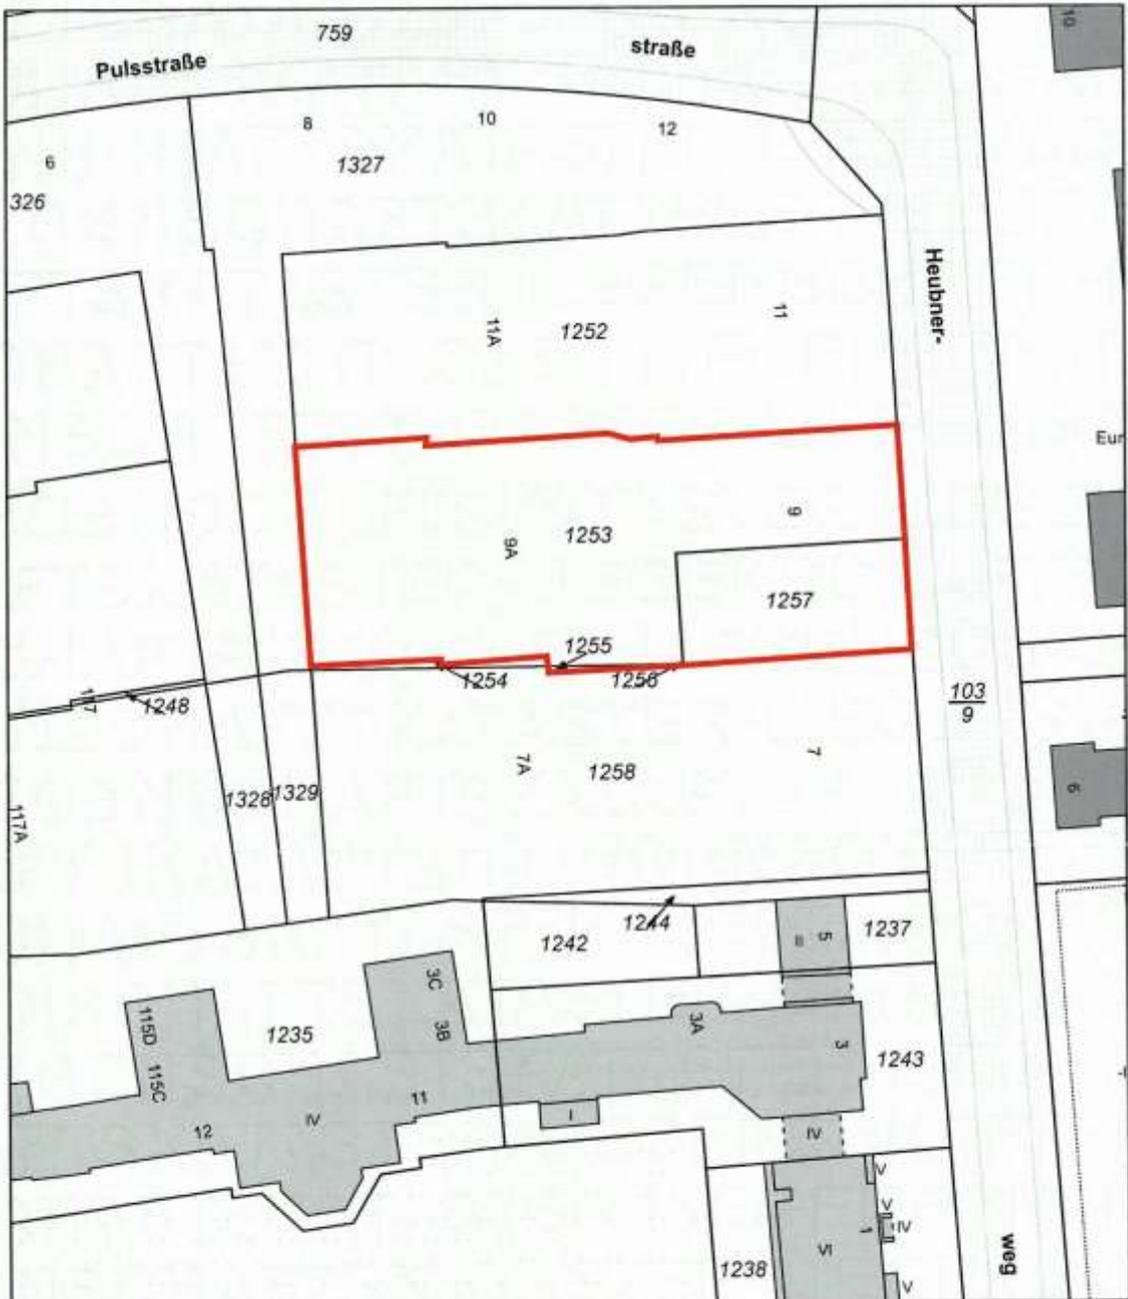


Dieser Auszug ist maschinell erstellt. Er steht einem beglaubigten Auszug gleich (§ 17 Abs. 5 Gesetz über das Vermessungswesen in Berlin (VermGBln) in der Fassung der Bekanntmachung vom 9. Januar 1996 (GVBl. S. 56), das zuletzt durch Gesetz vom 29. Februar 2024 (GVBl. S. 47) geändert worden ist). Das Vervielfältigen für den eigenen Gebrauch ist zulässig; für andere Zwecke ist eine Erlaubnis der zuständigen Behörde erforderlich (§ 7 Abs. 1, § 27 Abs. 1 VermGBln). Vervielfältigungen müssen deutlich als solche gekennzeichnet sein.


Flurkarte © Bezirksamt Charlottenburg-Wilmersdorf

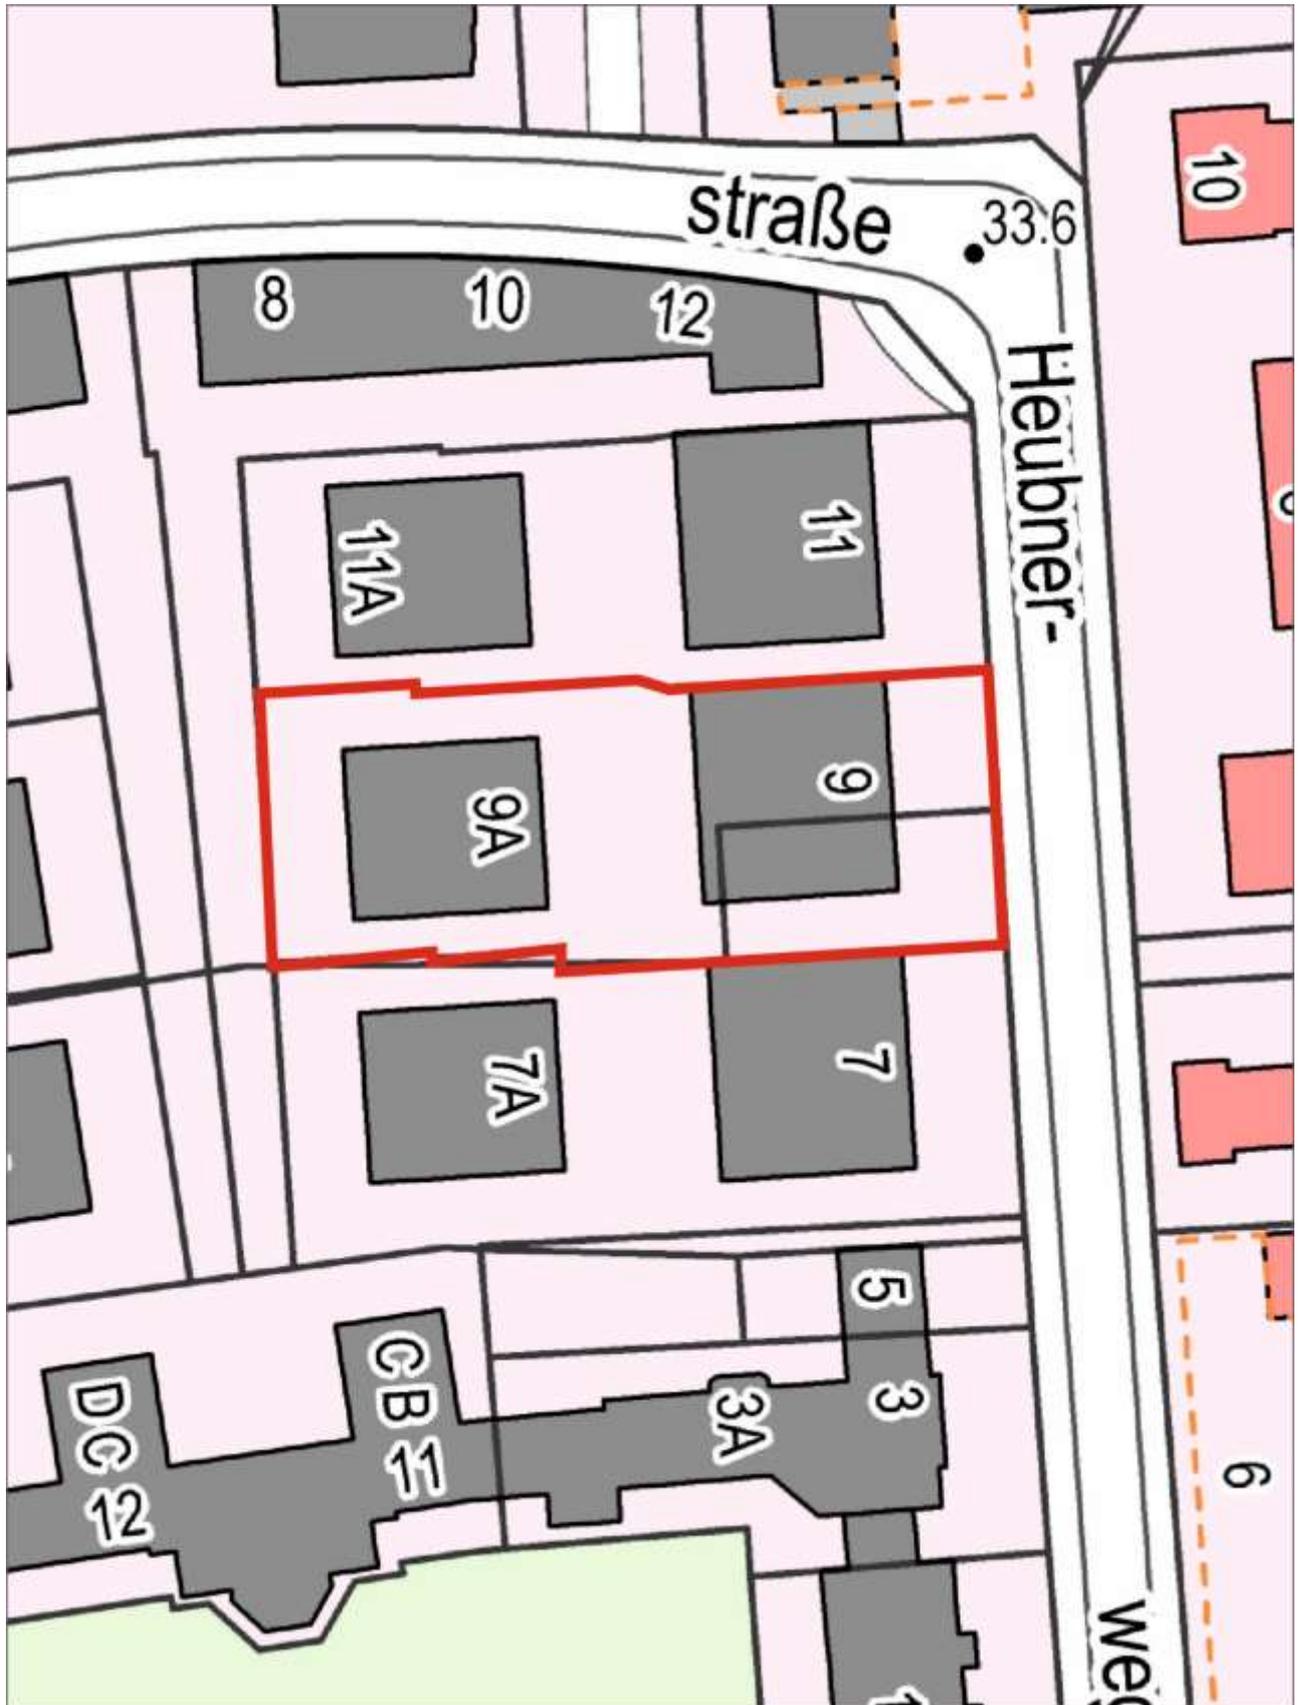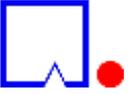

Lageplan vergrößert (fis broker)

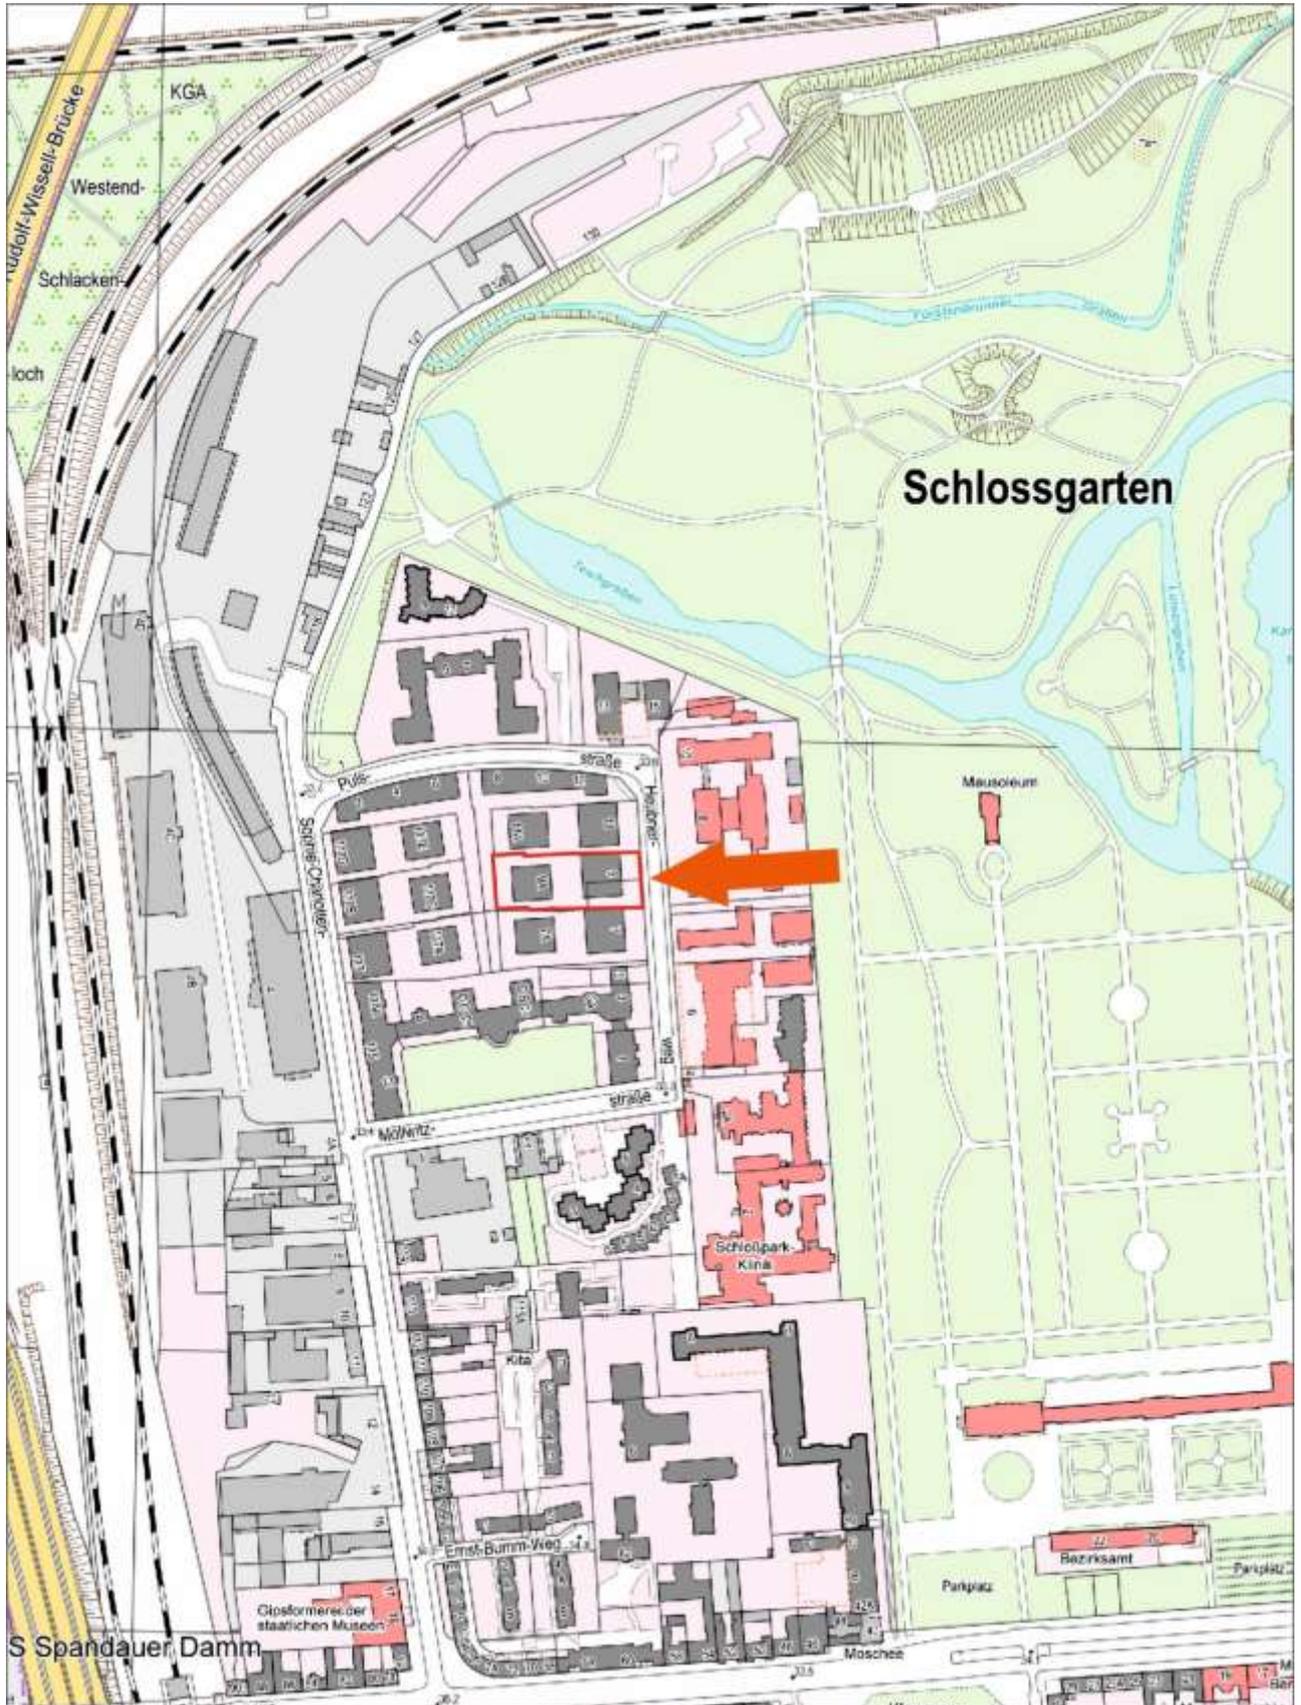

Lageplan (fis broker)

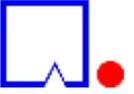

Plananlagen - ETW-Nr. 10.S.2.5 - Heubnerweg 9, 9A in 14059 Berlin-Charlottenburg (Charlottenburg-Wilmersdorf)



Stadtplan Berlin © Falkverlag Ostfildern