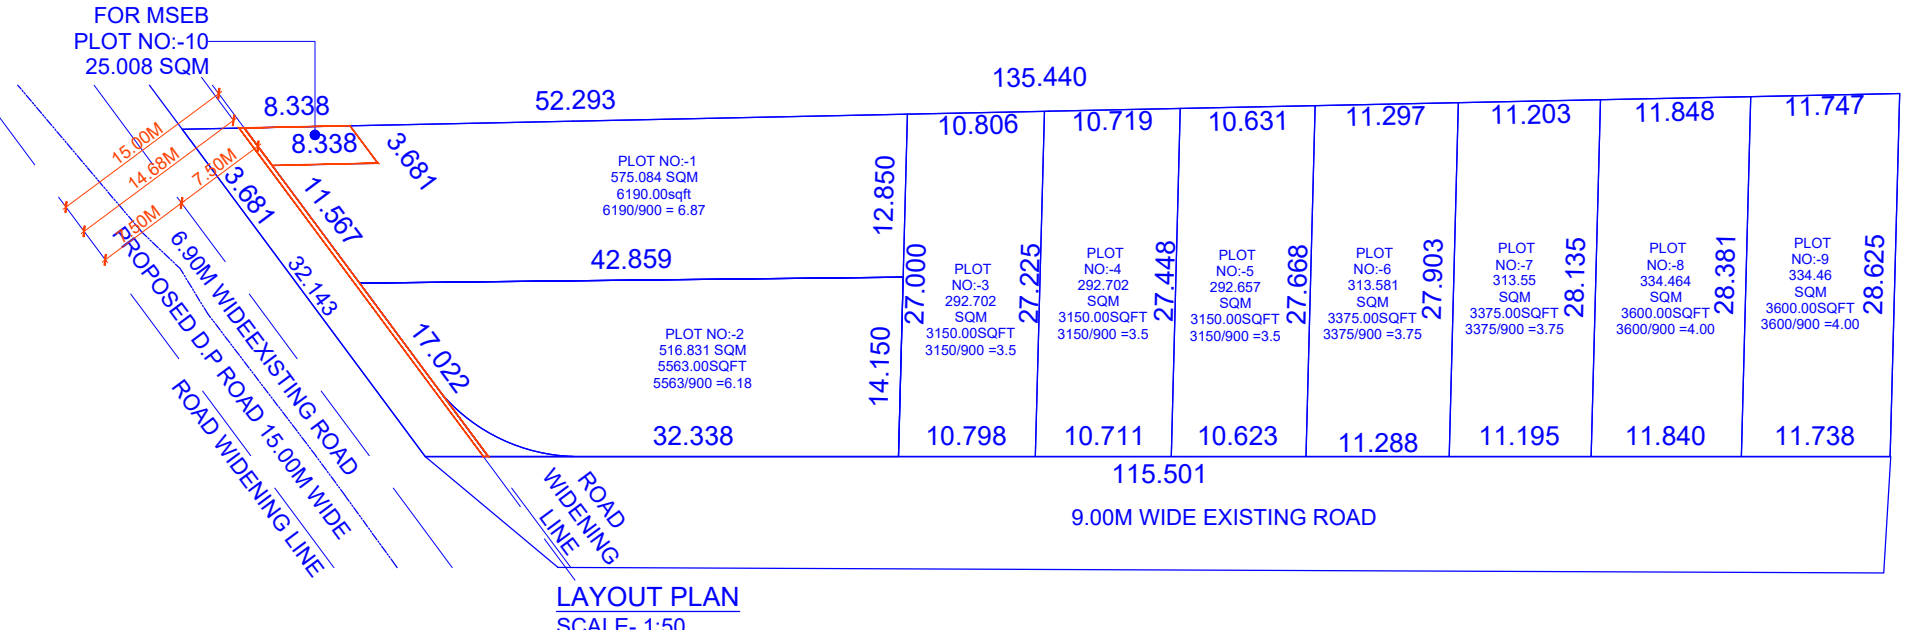


LAYOUT PLAN

SCALE- 1:50