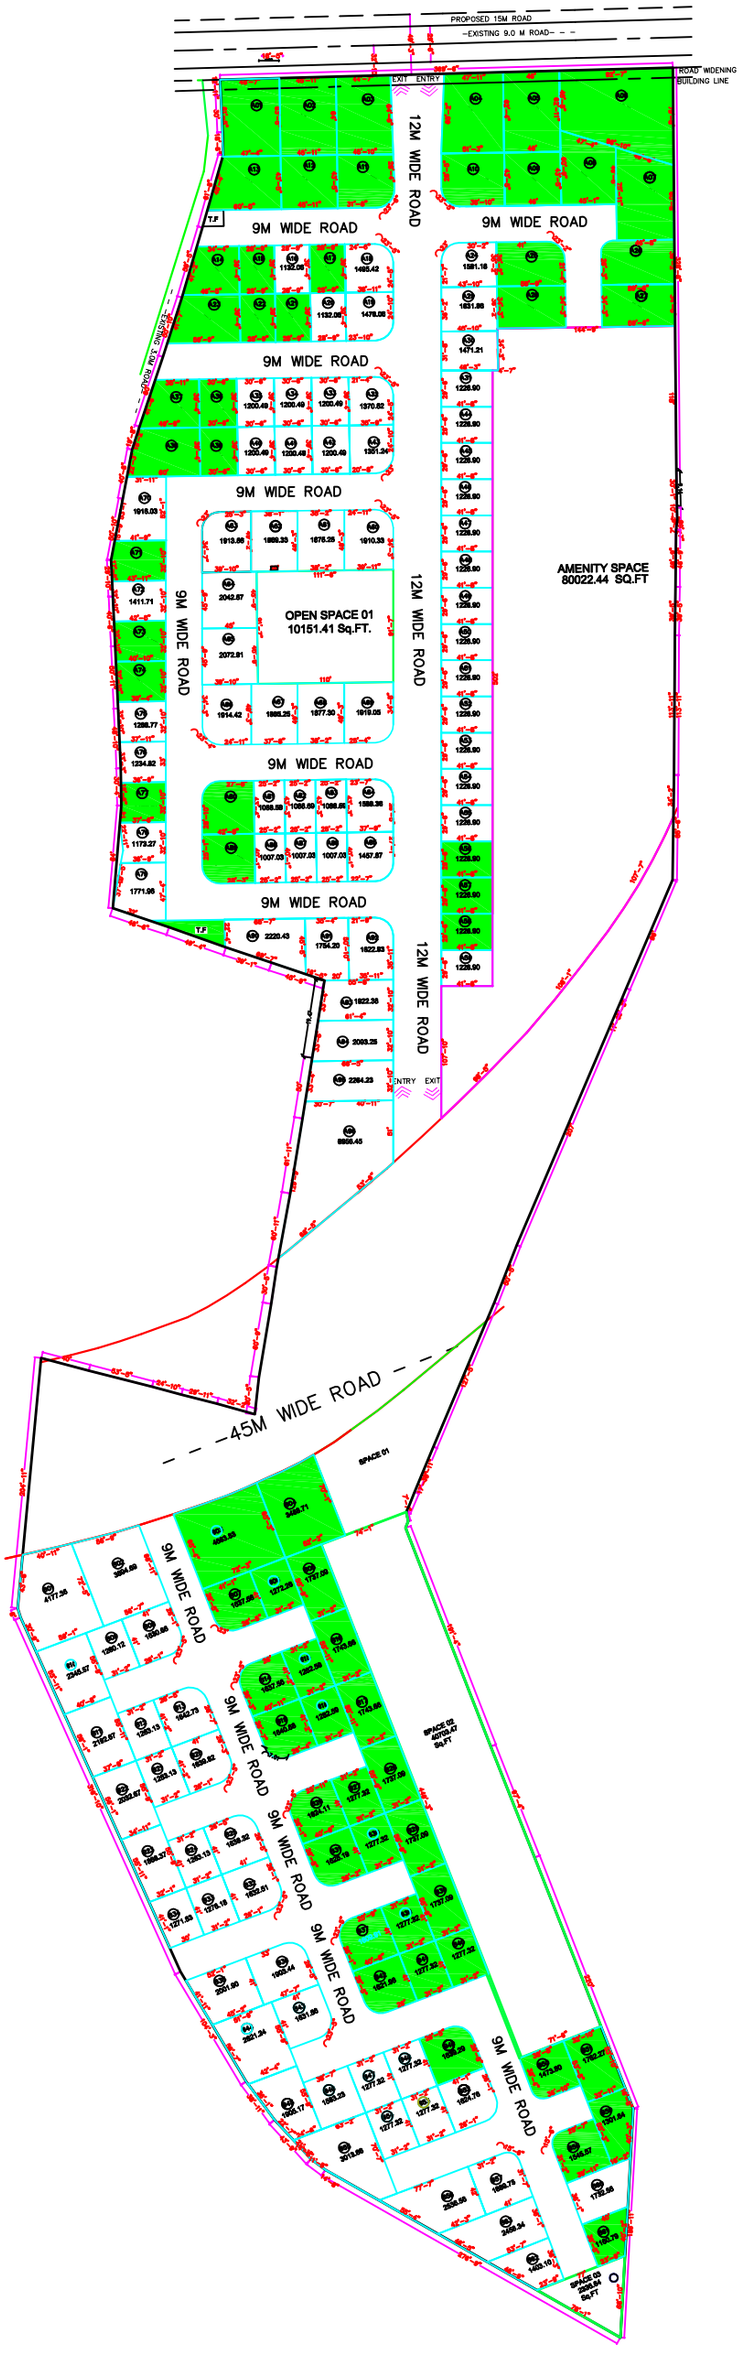


LAYOUT

1:1000