
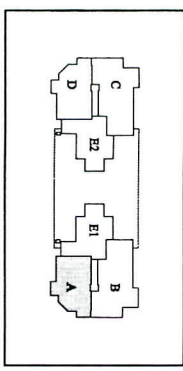


RESIDENCIAL  
ALBORADA  
PUERTALTIERRA

VIVIENDA bajo A  
ESCALERA I

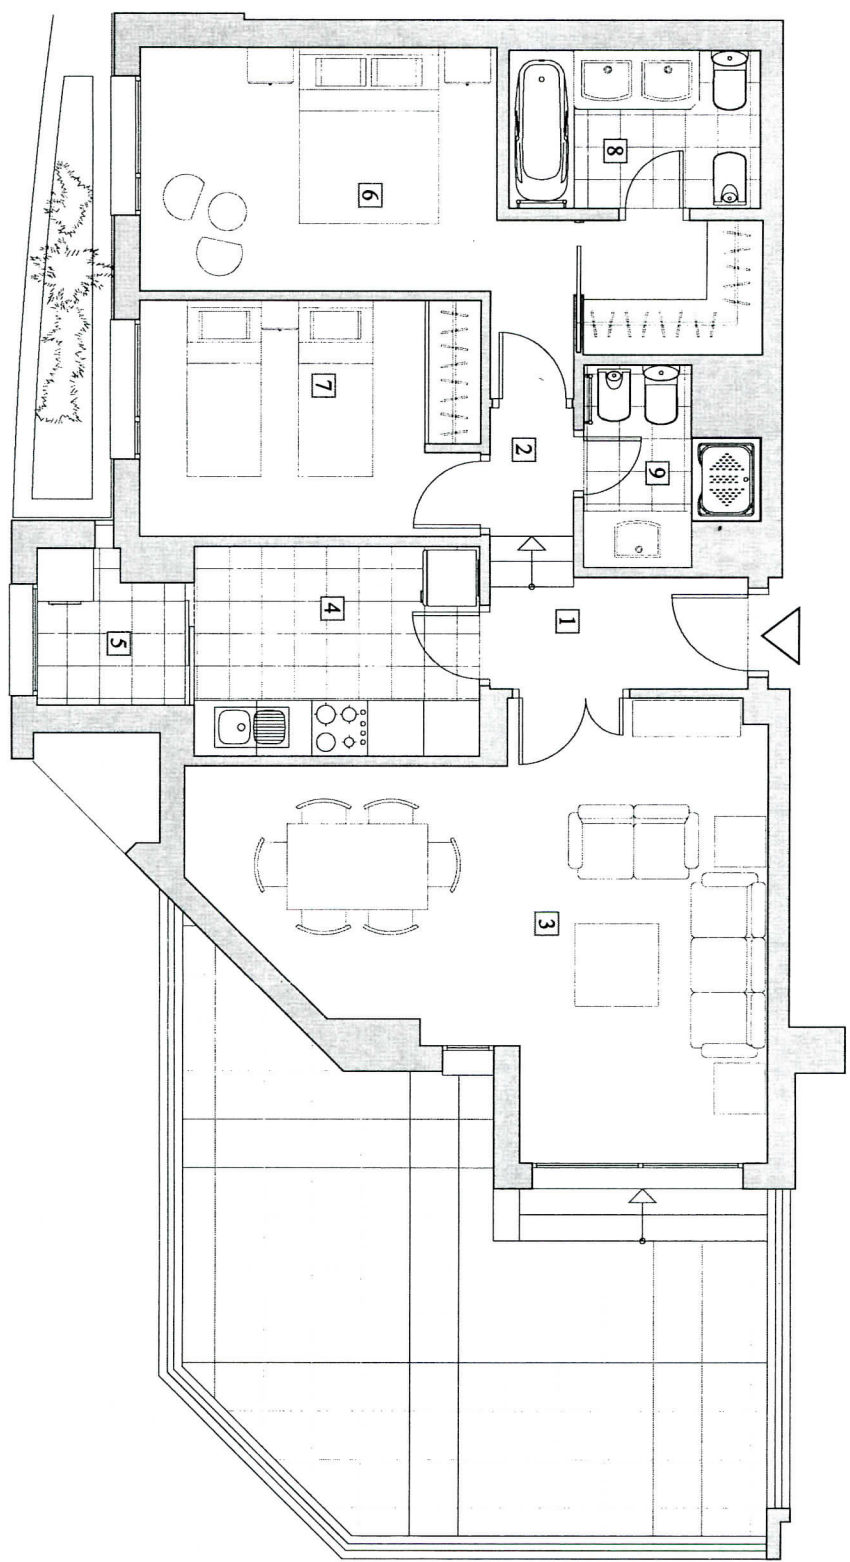

Superficie Constr. Aproximada 4p. 2som. Camas	Superficie Útil Aproximada	Superficie Jardín
100.07 m <sup>2</sup>	68.23 m <sup>2</sup>	30.75 m <sup>2</sup>

CUADRO DE SUPERFICIES ÚTILES APROXIMADAS		
Estancia n.º 1	Receptor	3.34 m <sup>2</sup>
2	Distribuidor	1.64 m <sup>2</sup>
3	Salón Comedor	22.44 m <sup>2</sup>
4	Cocina	6.94 m <sup>2</sup>
5	Tendadero	2.16 m <sup>2</sup>
6	Dormitorio I	14.63 m <sup>2</sup>
7	Dormitorio II	9.28 m <sup>2</sup>
8	Baño I	4.60 m <sup>2</sup>
9	Baño II	3.20 m <sup>2</sup>
Sup. Total		68.23 m <sup>2</sup>



El arquitecto responsable de este plano es el arquitecto y licenciado, y no se entrega con la vivienda. Todos los errores serán notificados.  
Las superficies y distribuciones de este plano podrán ser objeto de variaciones por condiciones técnicas y de construcción y distribución de planta eléctrica y/o sanitaria, requiriendo para ello la autorización de las correspondientes autoridades.



Nueva Zelanda, 56 • Tel.: 013 987 327  
www/residencial-alborada.com

