


תכנית סכר

מגרש מס': 202	בניין מס': A	טיפוס : AI
קומה	מס' חדרים	דירה מס'
18	5	87


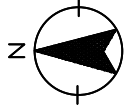


קנייכו: 1:50 מוקטן
תאריך:

שם הדוכש
מס' דירה
מס' חניה
תאריך
חתימה

חתימת המוכר:

סכמת מגרש

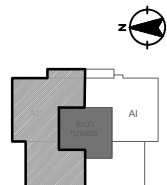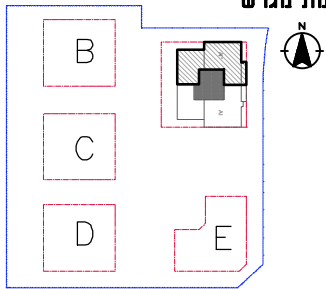

19-ק	87		86	
18-ק	85		84	
17-ק	82	83	81	80
16-ק	77	78	76	75
15-ק	72	73	71	70
14-ק	67	68	66	65
13-ק	62	63	61	60
12-ק	57	58	56	55
11-ק	52	53	51	50
10-ק	47	48	46	45
9-ק	42	43	41	40
8-ק	37	38	36	35
7-ק	32	33	31	30
6-ק	27	28	26	25
5-ק	22	23	21	20
4-ק	17	18	16	15
3-ק	12	13	11	10
2-ק	7	8	6	5
1-ק		3	2	1
קרקע				
מרחק 1-				
מרחק 2-				

סכמת קומה

חזק סכמתי

שטח דירה	168.80 מ"ר
שטח מרפסת מקורה	75.98 מ"ר
שטח מרפסת לא מקורה	33.20 מ"ר
שטח מוחסן צמוד דירה	32 מ"ר

ייתכנו שינויים והתאמות בשל
דרישות הרשויות. המתכנים והיועצים.
יש לקרוא את התכנית יחד עם
השרות ומקרא סימונים המופיעים
בדף השרות ובצמוד למפרט סכר.

הערות:

1. ראה נספח השרות ומקרא בתחילת

חוברת זו

2. לפני קבלת היתר בנייה, כפוף לשינויים
בהתאם להיתר שיתקבל

לפני היתר בנייה



תכנית מכר



מגרש מס': 202	בניין מס': A	טיפוס : AI
קומה	מס' חדרים	דירה מס'
18	5	88

קנייכו: 1:50 מוקטן
תאריך:

שם הדוכש
מס' דירה
מס' חניה
תאריך
חתימה

חתימת המוכר:

סכמת מגרש

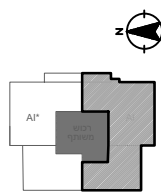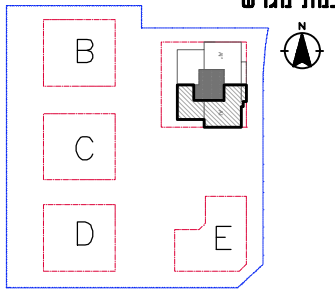

ק-19	87	86
ק-18	85	84
ק-17	82	83
ק-16	77	78
ק-15	72	73
ק-14	67	68
ק-13	62	63
ק-12	57	58
ק-11	52	53
ק-10	47	48
ק-9	42	43
ק-8	37	38
ק-7	32	33
ק-6	27	28
ק-5	22	23
ק-4	17	18
ק-3	12	13
ק-2	7	8
ק-1	3	2

סכמת קומה

חזק סכמתי

שטח דירה	168.80 מ"ר
שטח מרפסת מקורה	31.84 מ"ר
שטח מרפסת לא מקורה	68.16 מ"ר
שטח מוחסן צמוד דירה	32 מ"ר

ייתכנו שינויים והתאמות בשל דרישות הרשויות. המתכנים והיזמים יש לקרוא את התכנית יחד עם הערות ומקרא סימונים המופיעים בדף הערות ובצמוד למפרט מכר.

הערות:
1. ראה נספח הערות ומקרא בתחילת חוברת זו
2. לפני קבלת היתר בנייה, כפוף לשינויים בהתאם להיתר שיתקבל

לפני היתר בנייה



תכנית מכר

מגרש מס': 202 בניין מס': A ספרוס: AH



קומה	מס' חדרים	דירה מס'
17	5	85

קנייכו: 1:50 מוקטן תאריך:

שם הדוכש
מס' דירה
מס' חניה
תאריך
חתימה

חתימת המוכר:

סכמת מגרש

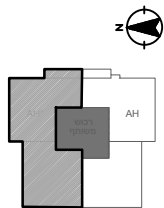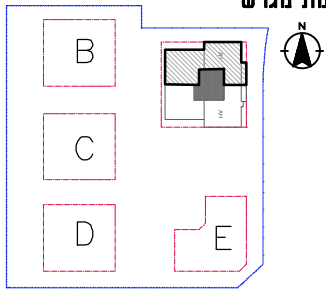

ק-19	87	86
18-ק	82	84
17-ק	83	81
16-ק	77	76
15-ק	72	71
14-ק	67	66
13-ק	62	61
12-ק	57	56
11-ק	52	51
10-ק	47	46
9-ק	42	41
8-ק	37	36
7-ק	32	31
6-ק	27	26
5-ק	22	21
4-ק	17	16
3-ק	12	11
2-ק	7	6
1-ק	3	2

סכמת קומה


חזת סכמתי

שטח דירה	168.80 מ"ר
שטח מרפסת מקורה	109.23 מ"ר
שטח מרפסת לא מקורה	71.57 מ"ר
שטח מוחסן צמוד דירה	14.50 מ"ר

ייתכנו שינויים והתאמות בשל דרישות הרשויות. המשתכנים והיעצנים יש לקרוא את התכנית יחד עם הערות ומקרא סימונים המופיעים בדף הערות ובצמוד למפרט מכר.

- הערות:
1. ראה נספח הערות ומקרא בתחילת חוברת זו
 2. לפני קבלת היתר בנייה, כפוף לשינויים בהתאם להיתר שיתקבל

לפני היתר בנייה

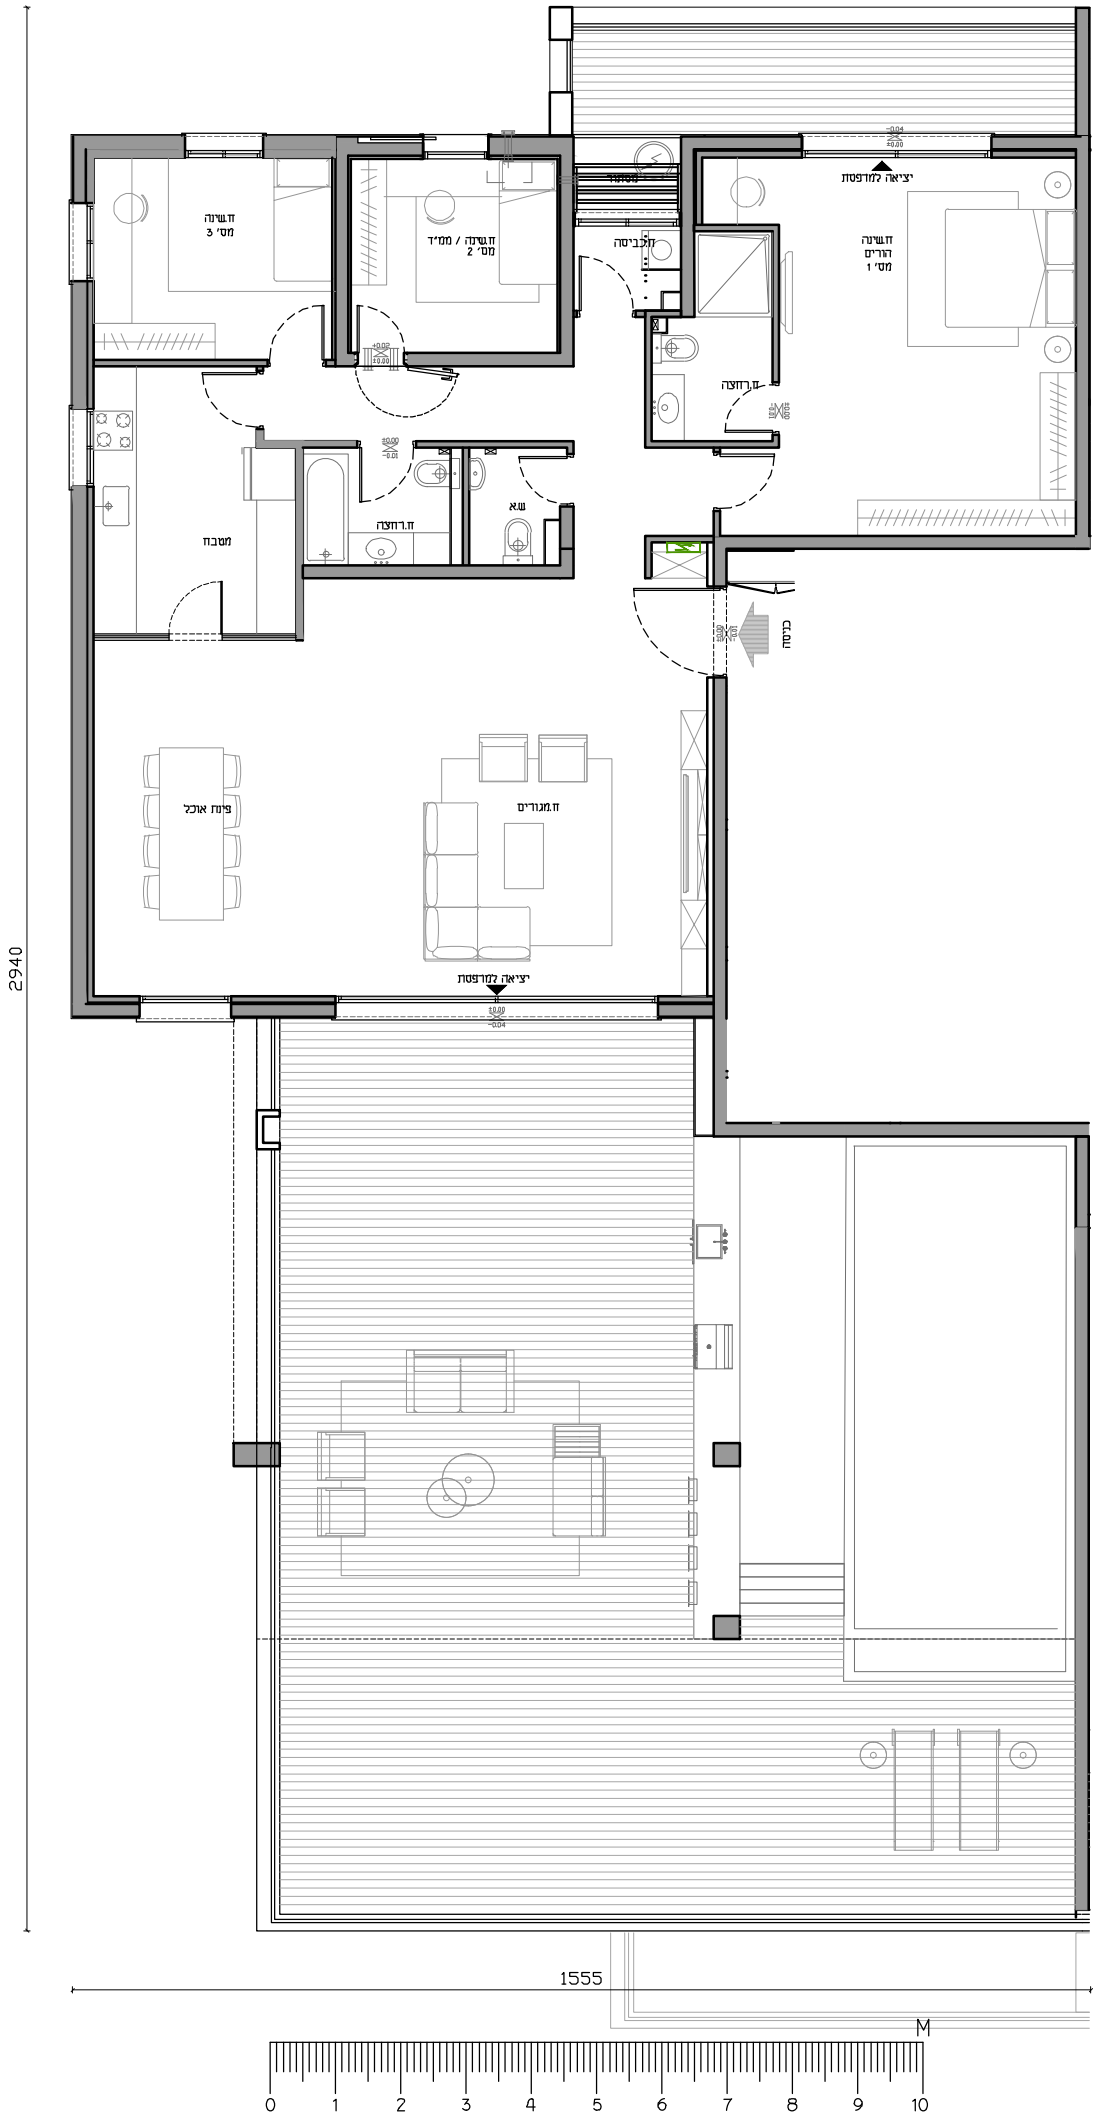

תכנית מכר



מגרש מס': 202	בניין מס': A	טיפוס : AH
קומה	מס' חדרים	דירה מס'
17	5	84

קנייכו: 1:50 מוקטן
תאריך:

שם הדוכש
מס' דירה
מס' חניה
תאריך
חתימה

חתימת המוכר:

סכמת מגרש

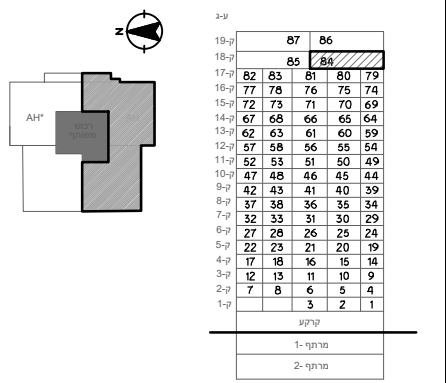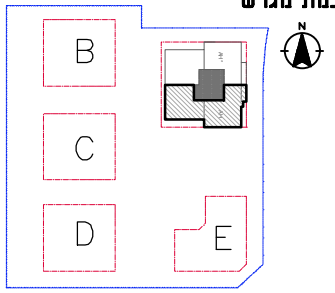

חזק סכמתי סכמת קומה

שטח דירה	168.80 מ"ר
שטח מרפסת מקורה	101.50 מ"ר
שטח מרפסת לא מקורה	66.80 מ"ר
שטח מוחסן צמוד דירה	17.90 מ"ר

ייתכנו שינויים והתאמות בשל דרישות הרשויות. המתכנים והיזמים. יש לקרוא את התכנית יחד עם הערות ומקרא סימונים המופיעים בדף הערות ובצמוד למפרט מכר.

- הערות:
1. נספח הערות ומקרא בתחילת חוברת זו
 2. כלפני קבלת היתר בנייה, כפוף לשינויים בהתאם להיתר שיתקבל

לפני היתר בנייה



תכנית סכר

מגרש מס': 202 בניין מס': A טיפוס: AE



קומה	מס' חדרים	דירה מס'
	5	

קנייני: 1:50 מוקטן תאריך:

שם הדוכש
מס' דירה
מס' חניה
תאריך
חתימה

חותמת המוכר:

סכמת מגרש

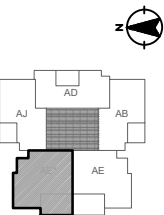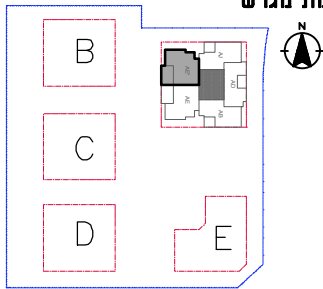

ק-19	87	86
ק-18	85	84
ק-17	82	83
ק-16	77	78
ק-15	72	73
ק-14	67	68
ק-13	62	63
ק-12	57	58
ק-11	52	53
ק-10	47	48
ק-9	42	43
ק-8	37	38
ק-7	32	33
ק-6	27	28
ק-5	22	23
ק-4	17	18
ק-3	12	13
ק-2	7	8
ק-1	3	2

סכמת קומה

חזת סכמתי

שטח דירה	125.95 מ"ר
שטח מרפסת מקורה	29.40 מ"ר
שטח מרפסת לא מקורה	מ"ר
שטח מוחסן צמוד דירה	



ייתכנו שינויים והתאמות בשל דרישות הרשויות. המשתכנים והיועצים יש לקרוא את התכנית יחד עם הערות ומקרא סימונים המופיעים בדף הערות ובצמוד למפרט סכר.

הערות:

1. ראה נספח הערות ומקרא בתחילת חוברת זו

2. לפני קבלת היתר בנייה, כפוף לשינויים בהתאם להיתר שיתקבל

לפני היתר בנייה

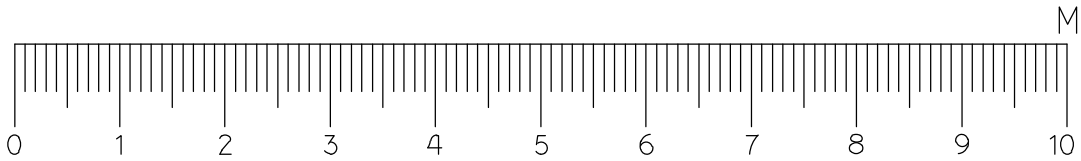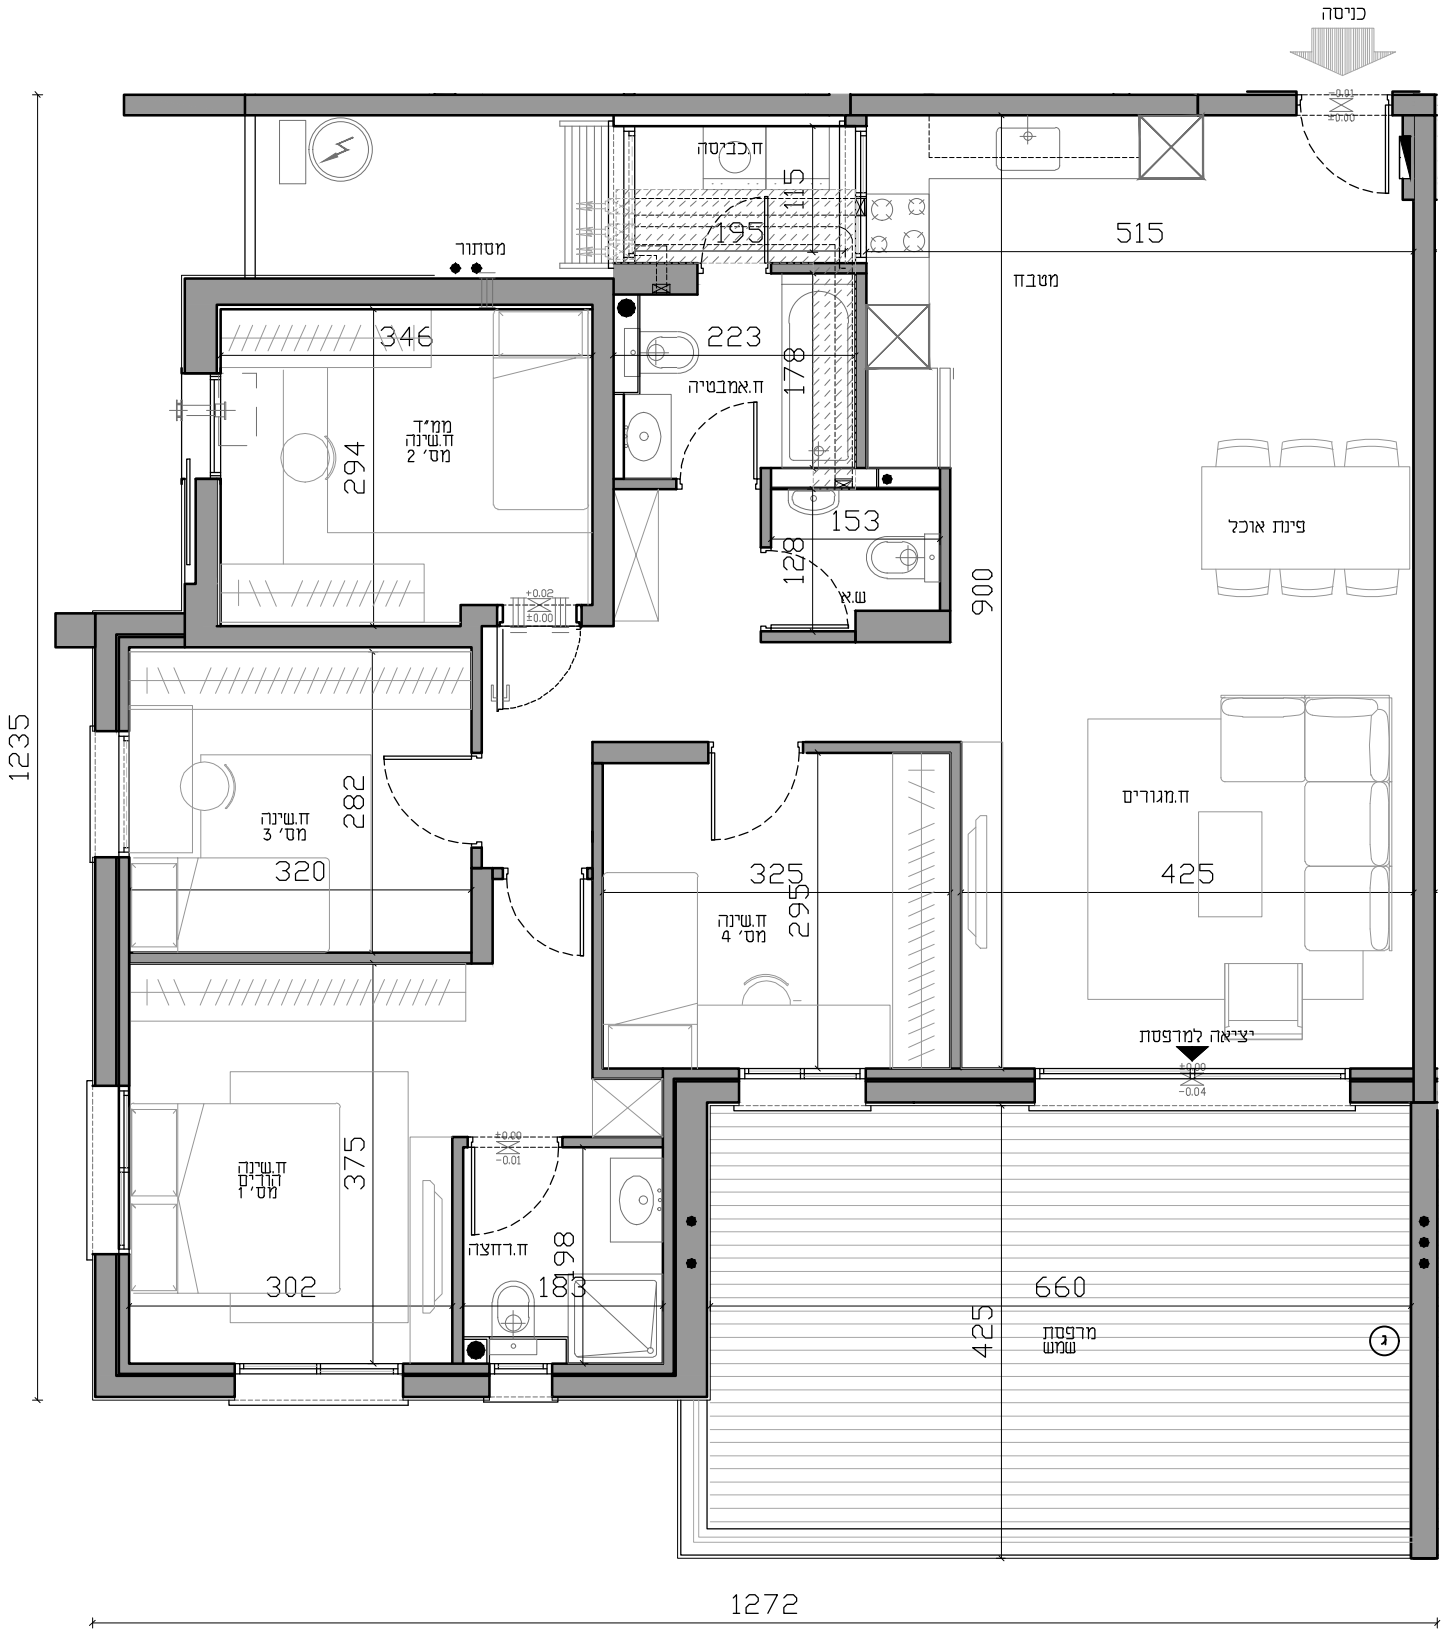

תכנית סכר



מגרש מס': 202	בניין מס': A	טיפוס : AE
קומה	מס' חדרים	דירה מס'
	5	

קנייכו: 1:50 מוקטן
תאריך:

שם הדוכש
מס' דירה
מס' חניה
תאריך
חתימה

חתימת המוכר:

סכמת מגרש

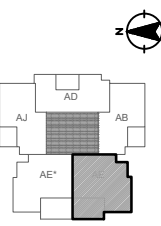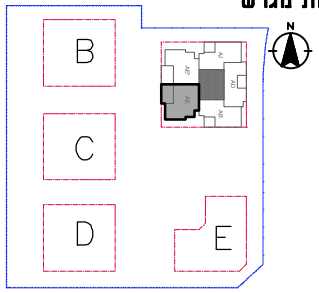

ק-19	87	86
18-ק	85	84
17-ק	82	83
16-ק	77	76
15-ק	72	71
14-ק	67	66
13-ק	62	61
12-ק	57	56
11-ק	52	51
10-ק	47	46
9-ק	42	41
8-ק	37	36
7-ק	32	31
6-ק	27	26
5-ק	22	21
4-ק	17	16
3-ק	12	11
2-ק	7	6
1-ק	3	2



חזק סכמתי
סכמת קומה

שטח דירה	125.95 מ"ר
שטח מרפסת מקורה	29.40 מ"ר
שטח מרפסת לא מקורה	מ"ר
שטח מוחסן צמוד דירה	

ייתכנו שינויים והתאמות בשל דרישות הרשויות. המתכנים והיועצים. יש לקרוא את התכנית יחד עם הערות ומקרא סימונים המופיעים בדף הערות ובצמוד למפרט סכר.

הערות:
1. נספח הערות ומקרא בתחילת חוברת זו
2. כלפני קבלת היתר בנייה, כפוף לשינויים בהתאם להיתר שיתקבל


לפני היתר בנייה

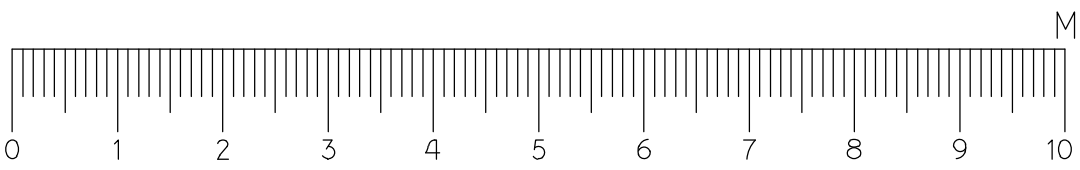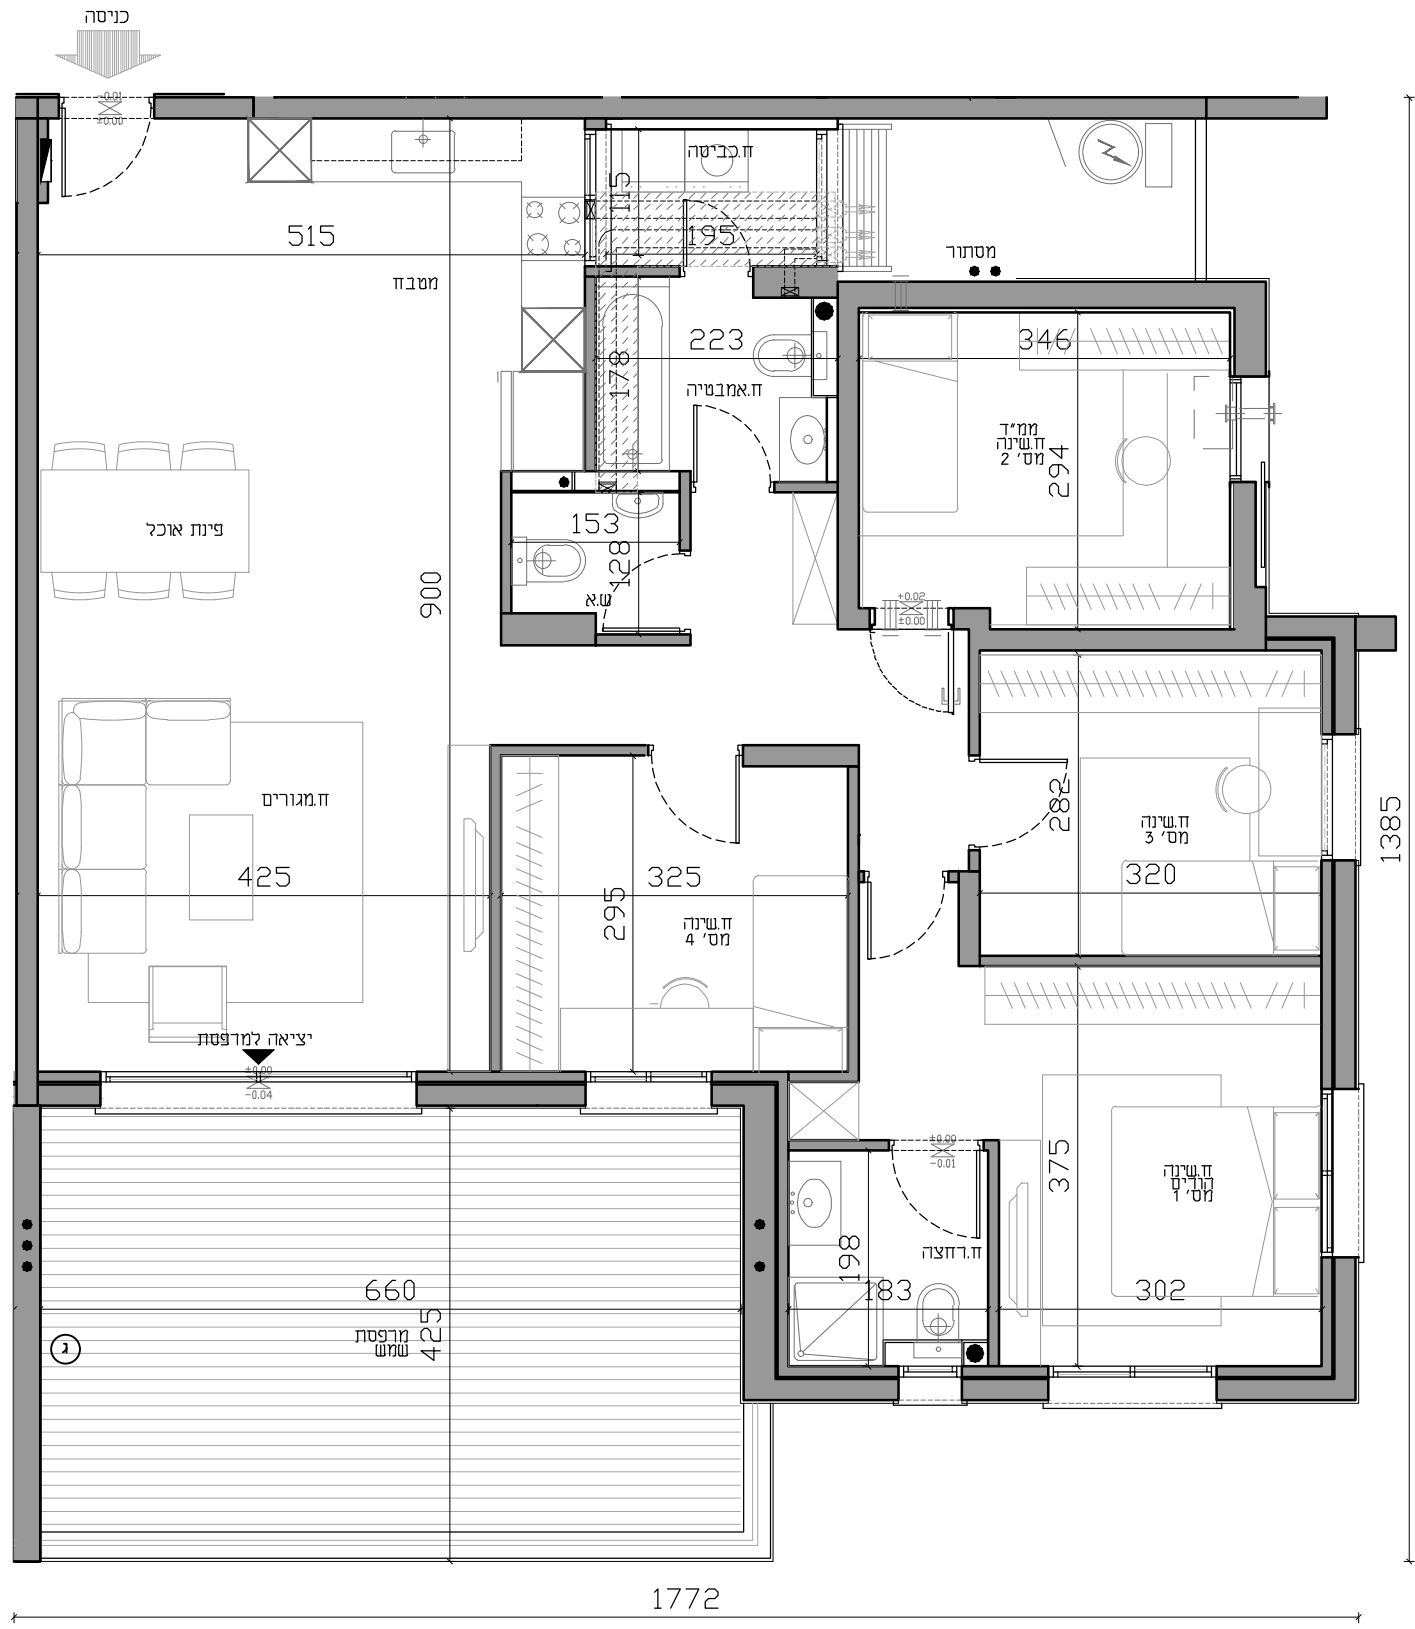

תכנית מכר

מגרש מס': 202 בניין מס': A סיפור : AC

קומה	מס' חדרים	דירה מס'
	4.5	


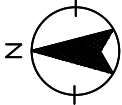


קנייני: 1:50 מוקטן
תאריך:

שם הדוכש
מס' דירה
מס' חניה
תאריך
חתימה

חתימת המוכר:

סכמת מגרש

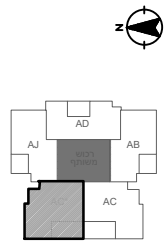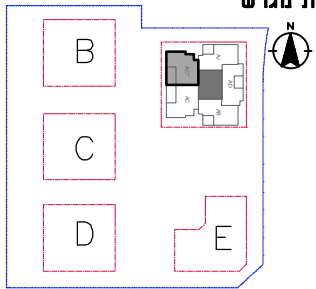

ק-	87	86
19-ק		
18-ק	85	84
17-ק	82	83
16-ק	77	76
15-ק	72	73
14-ק	67	68
13-ק	62	63
12-ק	57	58
11-ק	52	53
10-ק	47	48
9-ק	42	43
8-ק	37	38
7-ק	32	33
6-ק	27	28
5-ק	22	23
4-ק	17	18
3-ק	12	13
2-ק	7	8
1-ק		

סכמת קומה

חזק סכמתי

שטח דירה	119.78 מ"ר
שטח מרפסת מקורה	24.42 מ"ר
שטח מרפסת לא מקורה	
שטח מוחסן צמוד דירה	

ייתכנו שינויים והתאמות בשל
דרישות הרשויות. המתכנים והיועצים.
יש לקרוא את התכנית יחד עם
השרות ומקרא סימונים המופיעים
בדף השרות ובצמוד למפרט מכר .


הערות :

1.ראו: נספח השרות ומקרא בתחילת

חוברת זו


2.לפני קבלת היתר בנייה,בפוף לשינויים
בהתאם להיתר שיתקבל

לפני היתר בנייה

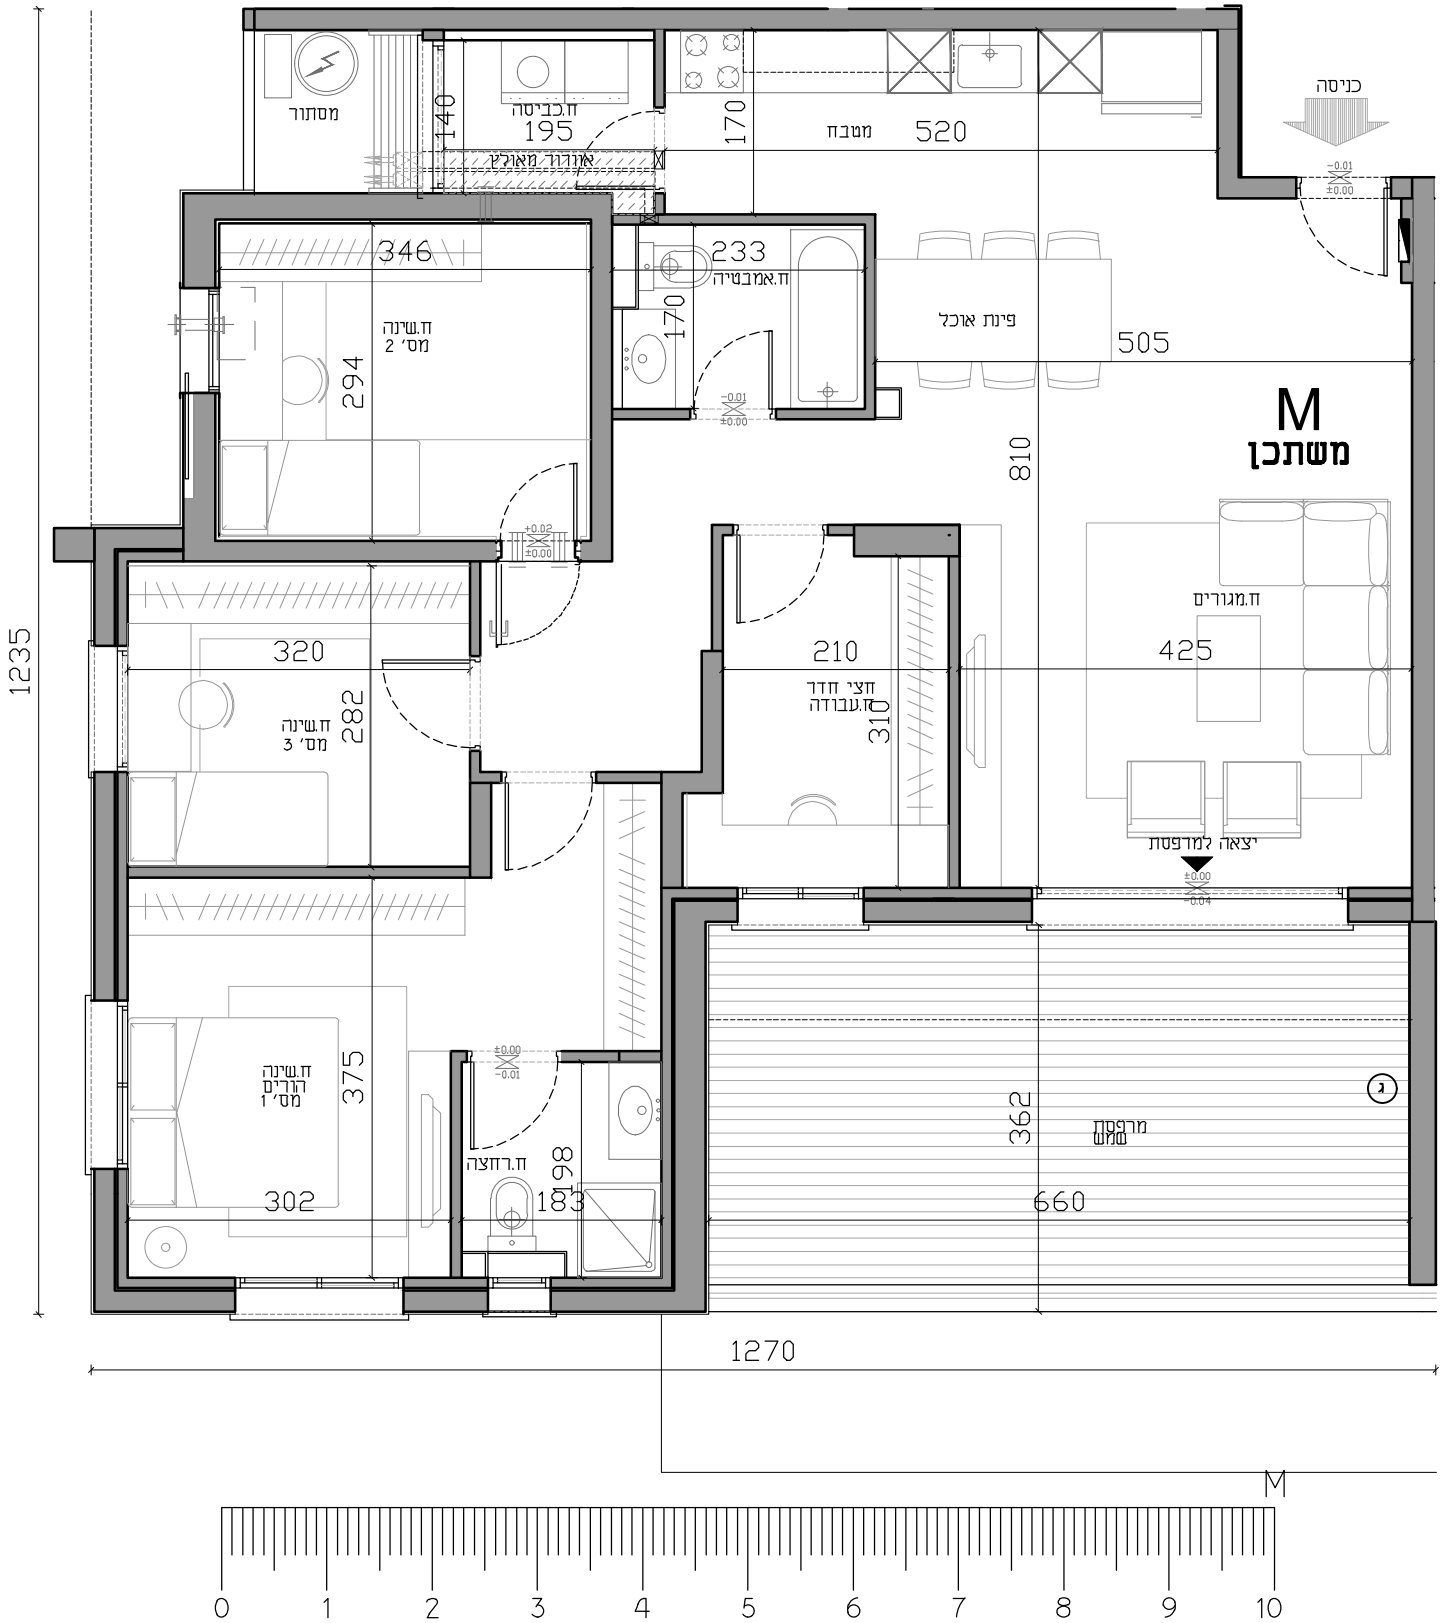

תכנית סכר

מגרש מס': 202	בניין מס': A	טיפוס: AC
קומה	מס' חדרים	דירה מס'
	4.5	


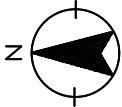


קנייני: 1:50 מוקטן
תאריך:

שם הדוכש
מס' דירה
מס' חניה
תאריך
חתימה

חתימת המוכר:

סכמת מגרש

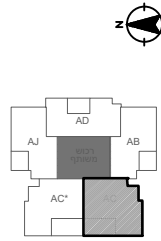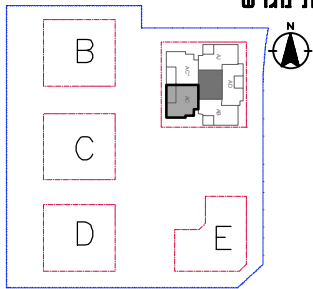

ק-19	87	86
ק-18	85	84
17-ק	82	83
16-ק	77	78
15-ק	72	73
14-ק	67	68
13-ק	62	63
12-ק	57	58
11-ק	52	53
10-ק	47	48
9-ק	42	43
8-ק	37	38
7-ק	32	33
6-ק	27	28
5-ק	22	23
4-ק	17	18
3-ק	12	13
2-ק	7	8
1-ק	3	2

סכמת קומה

חזת סכמתי


שטח דירה	119.78 מ"ר
שטח מרפסת מקורה	24.42 מ"ר
שטח מרפסת לא מקורה	
שטח מוחסן צמוד דירה	

ייתכנו שינויים והתאמות בשל דרישות הרשויות, המתכנים והיעדים. יש לקרוא את התכנית יחד עם הערות ומקרא סימונים המופיעים בדף הערות ובצמוד למפרט סכר.

הערות:


1. ראה נספח הערות ומקרא בתחילת חוברת זו
2. לפני קבלת היתר בנייה, כפוף לשינויים בהתאם להיתר שיתקבל

לפני היתר בנייה

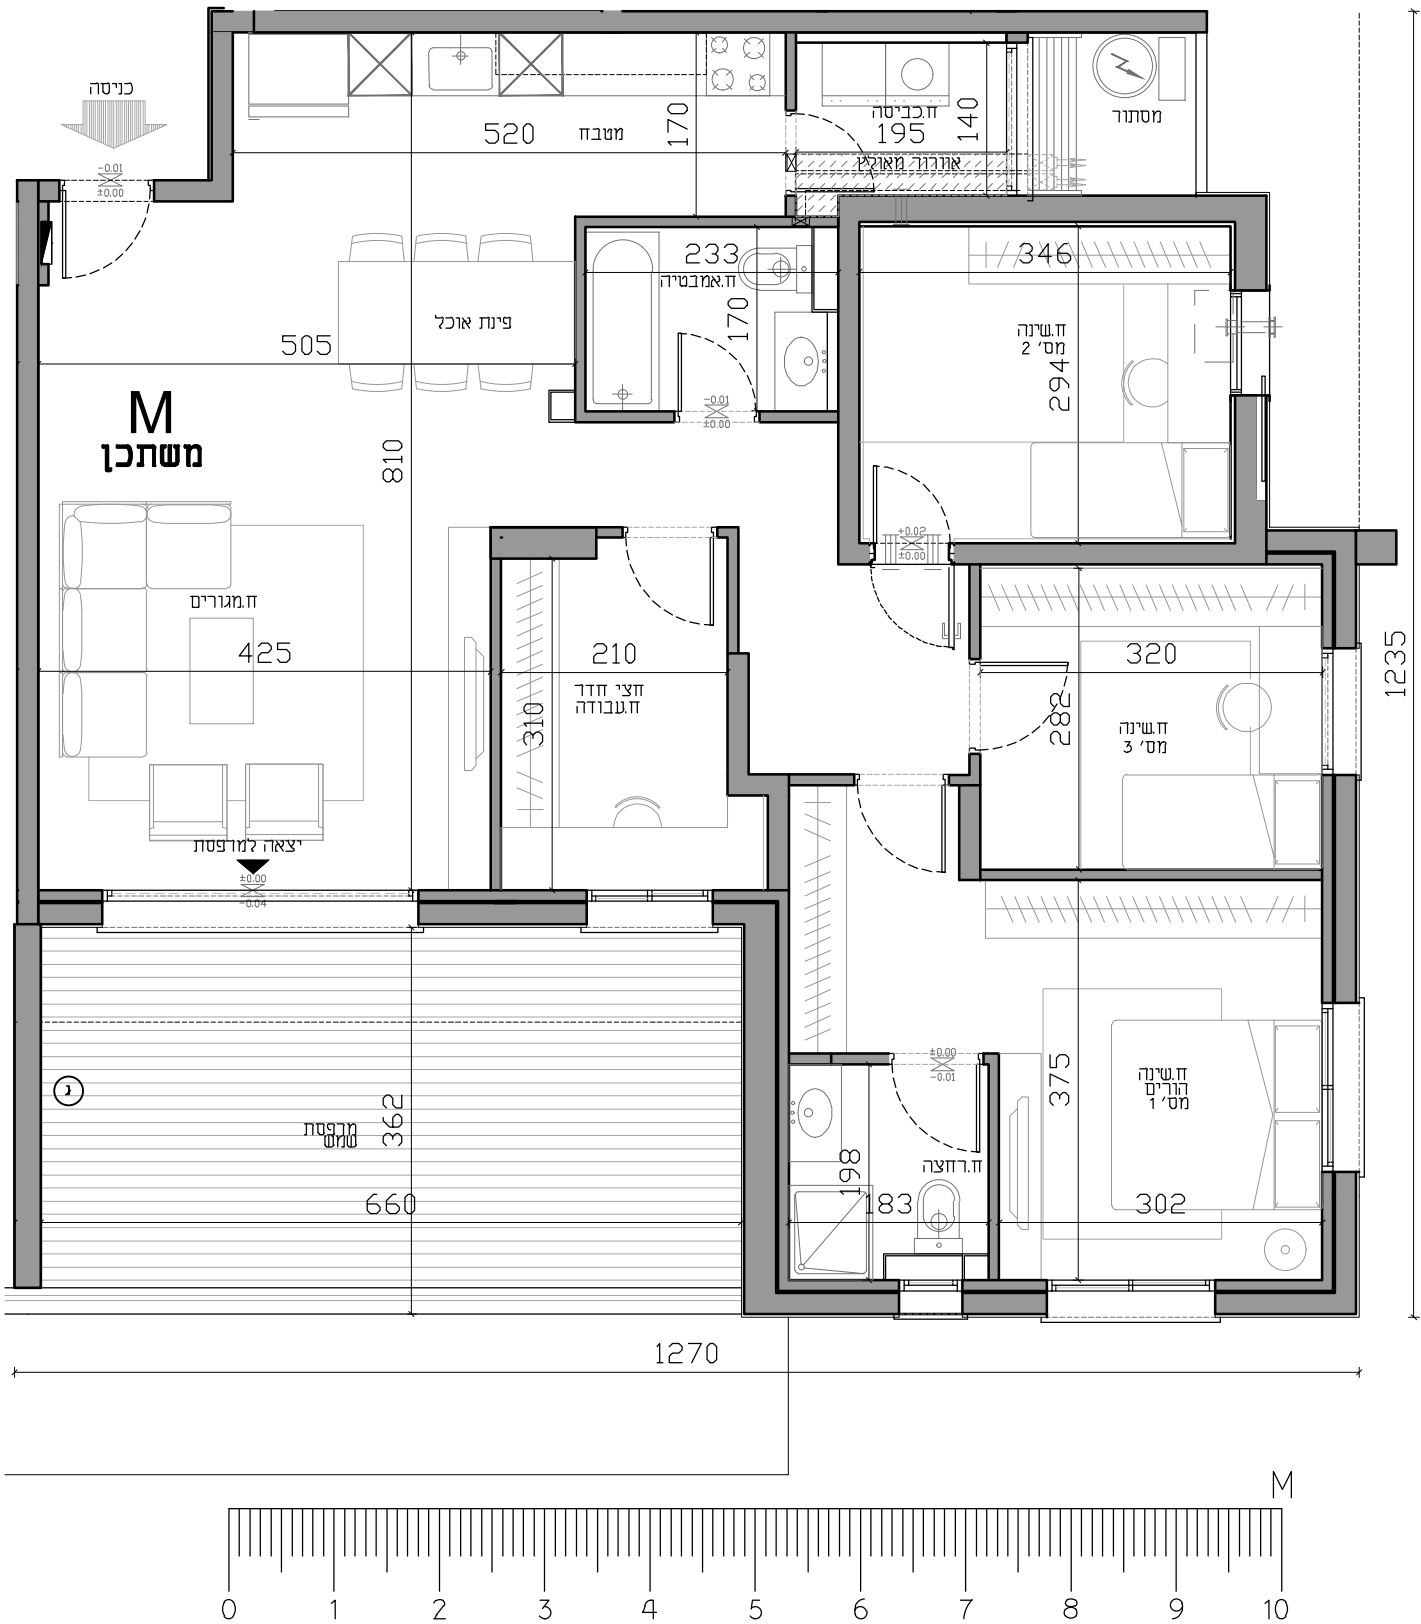

תכנית סכר

מגרש מס': 202	בניין מס': A	טיפוס: AD
קומה	מס' חדרים	דירה מס'
	4	
קנייני: 1:50 מוקטן תאריך:		
שם הדוכס		
מס' דירה		
מס' חניה		
מחוסן		
תאריך		
חתימה		
חתימת המוכר:		

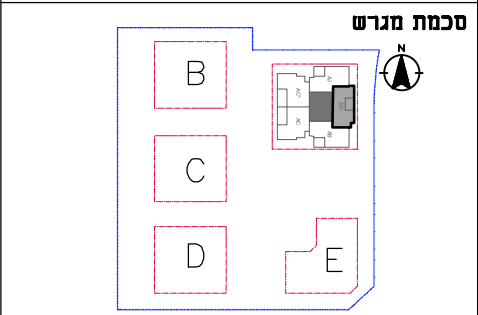

ק-19	87	86
18-ק	85	84
17-ק	82	81
16-ק	77	76
15-ק	72	71
14-ק	67	66
13-ק	62	61
12-ק	57	56
11-ק	52	51
10-ק	47	46
9-ק	42	41
8-ק	37	36
7-ק	32	31
6-ק	27	26
5-ק	22	21
4-ק	17	16
3-ק	12	11
2-ק	7	6
1-ק	3	2
קרקע		
מרחק 1-		
מרחק 2-		

סכמת קומה

חזק סכמתי

שטח דירה	109.80 מ"ר
שטח מרפסת מקורה	15.84 מ"ר
שטח מרפסת לא מקורה	
שטח מחסן צמוד דירה	

ייתכנו שינויים והתאמות בשל דרישות הרשויות. המתכנים וההצגים יישלחו לקורא את התכנית יחד עם הערות ומקרא סימנים המופיעים בדף הערות ובצמוד למפרט סכר.


הערות:

1. ראה נספח הערות ומקרא בתחילת חוברת זו

2. כלפי קבלת הידור בנייה, כפוף לשינויים בהתאם להיתר שיתקבל

לפני היתר בנייה

קומה	דירה מס'
17-ק	83
16-ק	78
15-ק	73
14-ק	68
13-ק	63
12-ק	58
11-ק	53
10-ק	48
9-ק	43
8-ק	38
7-ק	33
6-ק	28
5-ק	23
4-ק	18
3-ק	13
2-ק	8

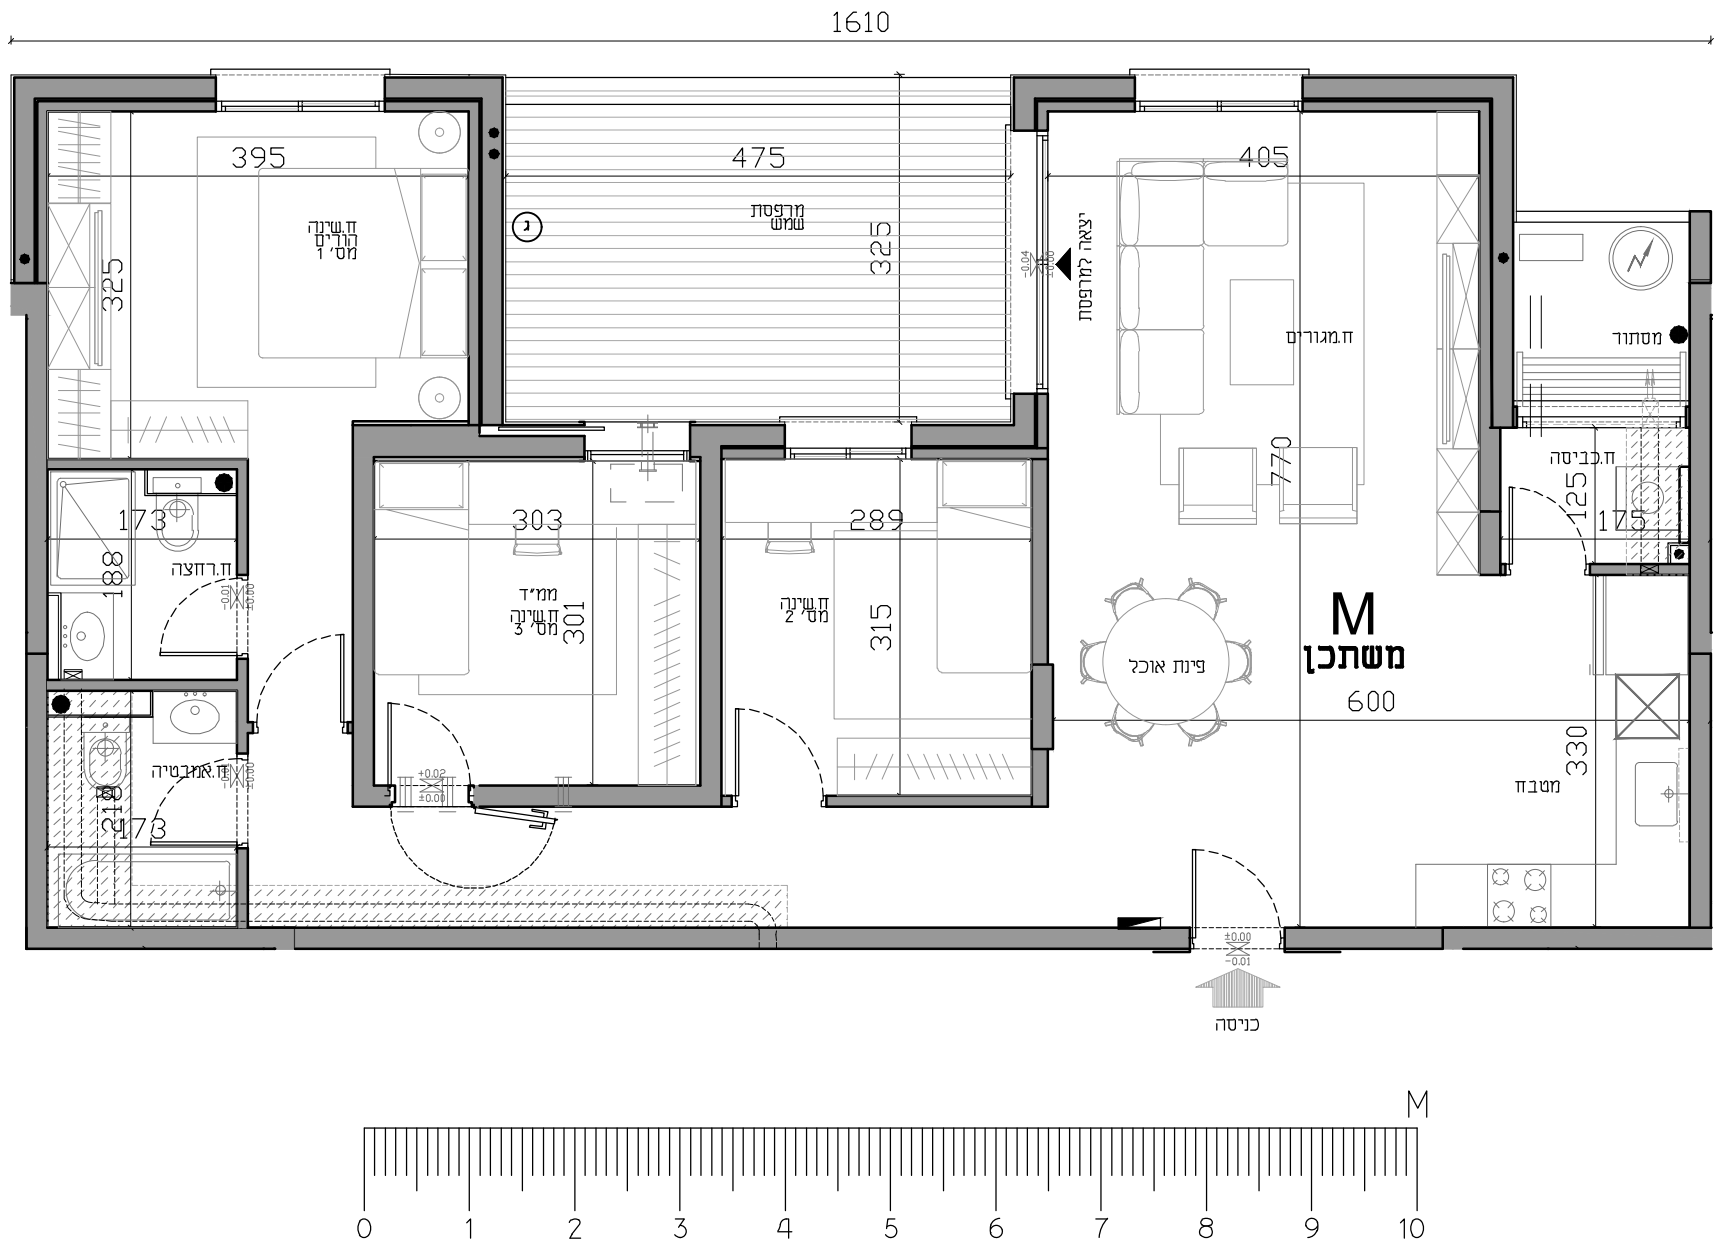

תכנית מכר



מגרש מס': 202	בניין מס': A	טיפוס : AJ
קומה	מס' חדרים	דירה מס'
	4	

קנייני: 1:50 מוקטן
תאריך:

שם הדוכש
מס' דירה
מס' חניה
תאריך
חתימה

חתימת המוכר:

סכמת מגרש

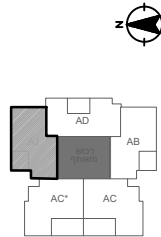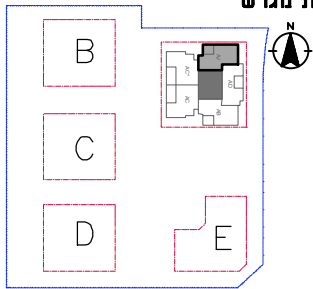

ק-19	87	86
ק-18	85	84
ק-17	82	83
ק-16	77	78
ק-15	72	73
ק-14	67	68
ק-13	62	63
ק-12	57	58
ק-11	52	53
ק-10	47	48
ק-9	42	43
ק-8	37	38
ק-7	32	33
ק-6	27	28
ק-5	22	23
ק-4	17	18
ק-3	12	13
ק-2	7	8
ק-1	3	2

סכמת קומה



חזת סכמתי

שטח דירה	112.15 מ"ר
שטח מרפסת מקורה	15.05 מ"ר
שטח מרפסת לא מקורה	
שטח מוחסן צמוד דירה	

ייתכנו שינויים והתאמות בשל דרישות הרשויות, המתכנים והיעצנים. יש לקרוא את התכנית יחד עם הערות ומקרא סימונים המופיעים בדף הערות ובצמוד למפרט מכר.


- הערות:
1. ראה נספח הערות ומקרא בתחילת חוברת זו
 2. לפני קבלת היתר בנייה, כפוף לשינויים בהתאם להיתר שיתקבל

לפני היתר בנייה

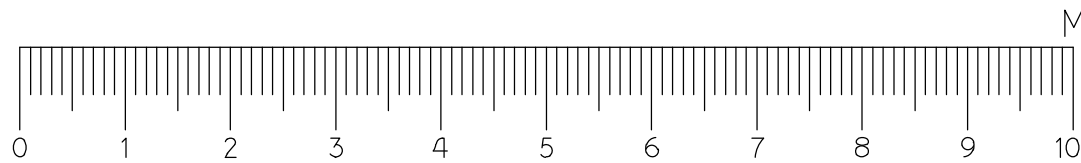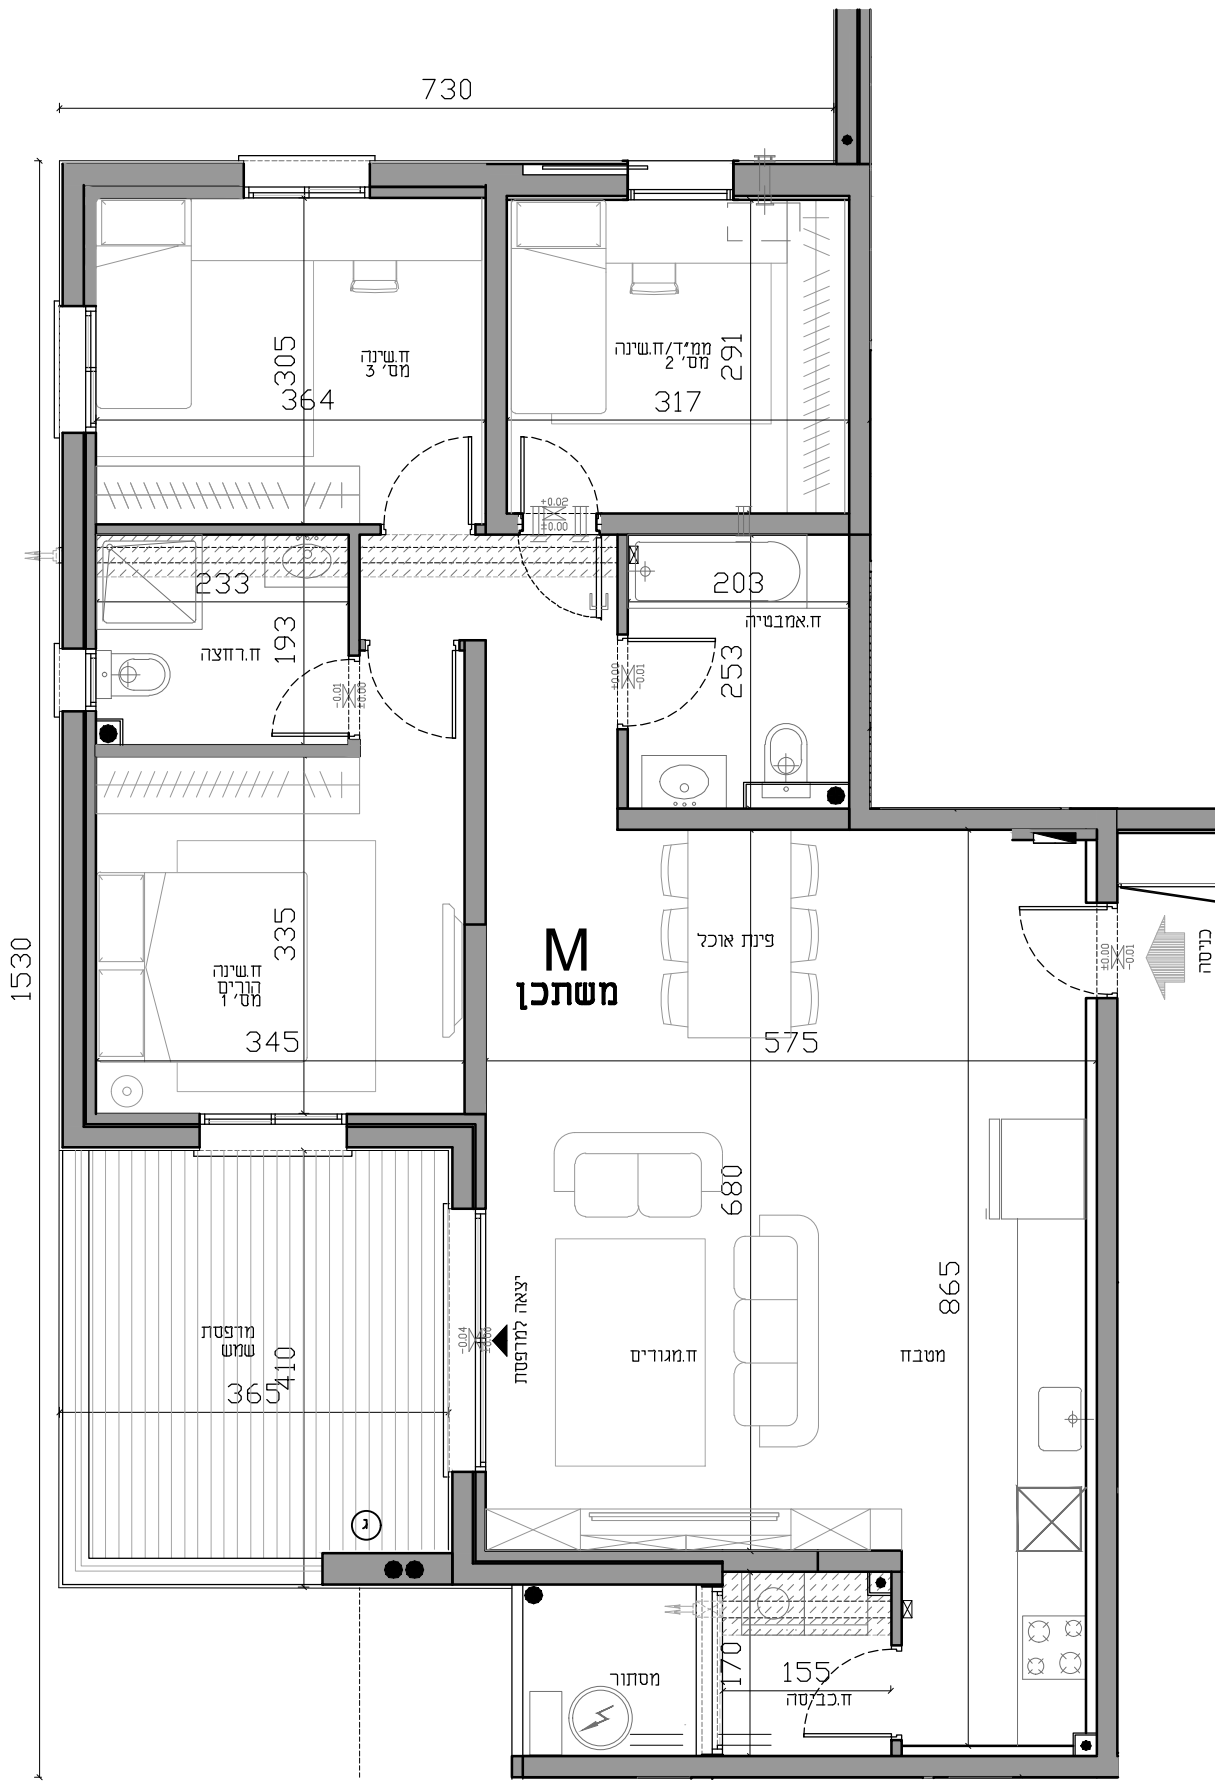

תכנית סכר

מגרש מס': 202	בניין מס': A	טיפוס: AB
קומה	מס' חדרים	דירה מס'
	4	


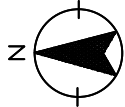


קנייני: 1:50 מוקטן
תאריך:

שם הדוכש
מס' דירה
מס' חניה
תאריך
חתימה

חתימת המוכר:

סכמת מגרש

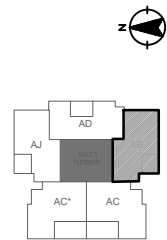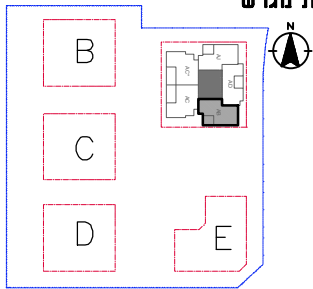

ק-19	87	86
ק-18	85	84
17-ק	82	83
16-ק	77	78
15-ק	72	73
14-ק	67	68
13-ק	62	63
12-ק	57	58
11-ק	52	53
10-ק	47	48
9-ק	42	43
8-ק	37	38
7-ק	32	33
6-ק	27	28
5-ק	22	23
4-ק	17	18
3-ק	12	13
2-ק	7	8
1-ק	3	2



סכמת קומה

חזק סכמתי

שטח דירה	112.19 מ"ר
שטח מרפסת מקורה	15.06 מ"ר
שטח מרפסת לא מקורה	
שטח מוחסן צמוד דירה	

ייתכנו שינויים והתאמות בשל דרישות הרשויות. המשתכנים והיעצנים יש לקרוא את התכנית יחד עם הערות ומקרא סימונים המופיעים בדף הערות ובצמוד למפרט סכר.

הערות:
1. ראה נספח הערות ומקרא בתחילת חוברת זו
2. לפני קבלת היתר בנייה, כפוף לשינויים בהתאם להיתר שיתקבל

לפני היתר בנייה

