



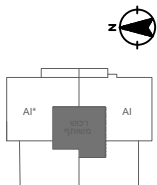

תכנית

קומת עליית גג

סכמת מגרש

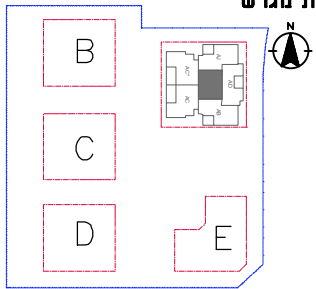

ק-19		87	86
ק-18		85	84
ק-17	82	83	81
ק-16	77	78	76
ק-15	72	73	71
ק-14	67	68	66
ק-13	62	63	61
ק-12	57	58	56
ק-11	52	53	51
ק-10	47	48	46
ק-9	42	43	41
ק-8	37	38	36
ק-7	32	33	31
ק-6	27	28	26
ק-5	22	23	21
ק-4	17	18	16
ק-3	12	13	11
ק-2	7	8	6
ק-1		3	2
קרקע			
מרחק 1-			
מרחק 2-			

סכמת קומה

חזת סכמתי


ייתכנו שינויים והתאמות בשל דרישות הרשויות. המותכנים והיועצים יש לקרוא את התכניות יחד עם הערות ובקרא סימונים המופיעים בדף הערות ובצמוד למפרט מכר.

הערות:

1. ראה נספח הערות ומקרא בתחילת חוברת זו

2. לפני קבלת היתר בנייה, כפוף לשינויים בהתאם להיתר שיתקבל



לפני היתר בנייה

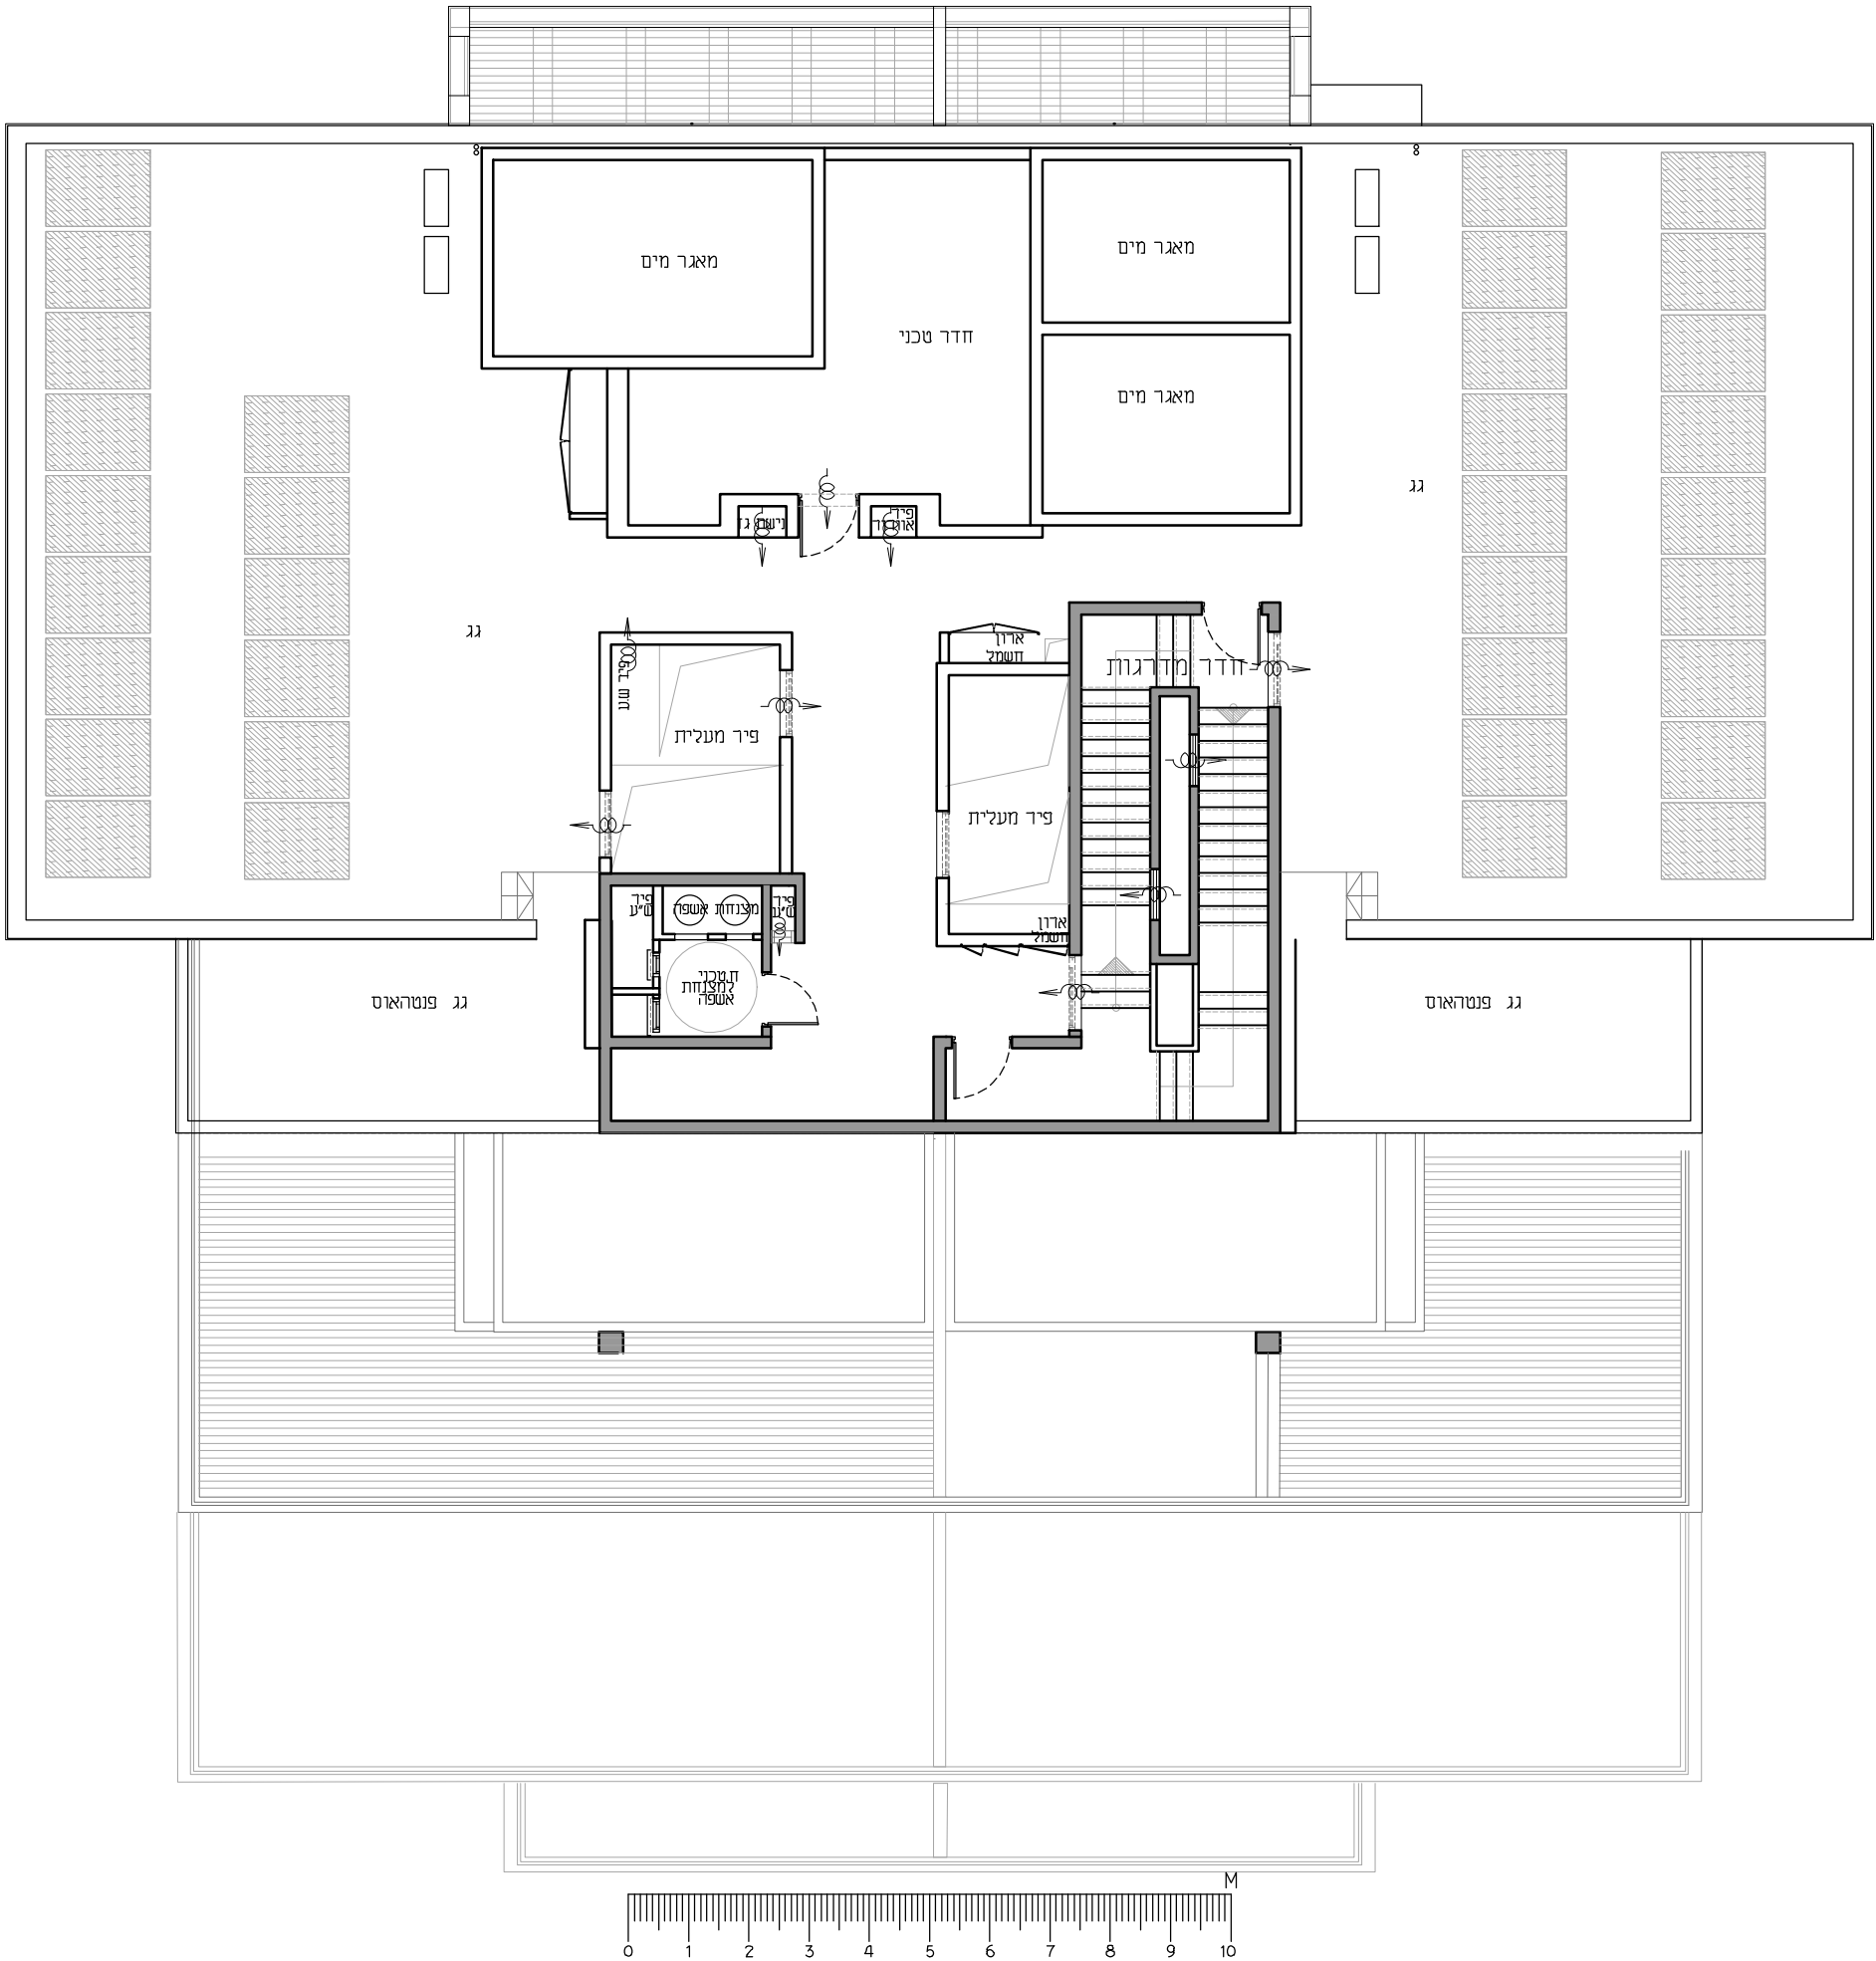



תכנית
קומה 19
דירות 86-87

סכמת מגרש

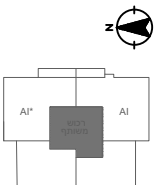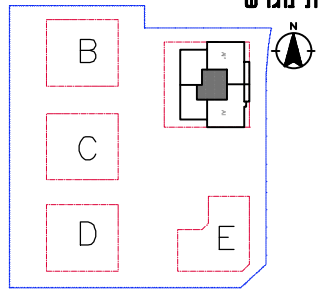

ק-ק		87 / 86				
		85		84		
19-ק		82	83	81	80	79
17-ק		77	78	76	75	74
16-ק		72	73	71	70	69
15-ק		67	68	66	65	64
14-ק		62	63	61	60	59
13-ק		57	58	56	55	54
12-ק		52	53	51	50	49
11-ק		47	48	46	45	44
10-ק		42	43	41	40	39
9-ק		37	38	36	35	34
8-ק		32	33	31	30	29
7-ק		27	28	26	25	24
6-ק		22	23	21	20	19
5-ק		17	18	16	15	14
4-ק		12	13	11	10	9
3-ק		7	8	6	5	4
2-ק				3	2	1
1-ק						
קרקע						
מרחק 1-						
מרחק 2-						



סכמת קומה



חזת סכמתי

ייתכנו שינויים והתאמות בשל דרישות הרשויות. המוכנים והיועצים. יש לקרוא את התכנית יחד עם הערות ובקרא סימונים המופיעים בדף הערות ובצמוד למפרט מכר.

- הערות:
1. ראה נספח הערות ומקרא בתחילת חוברת זו
 2. כלפני קבלת היתר בנייה, כפוף לשינויים בהתאם להיתר שיתקבל

לפני היתר בנייה

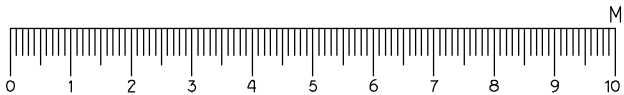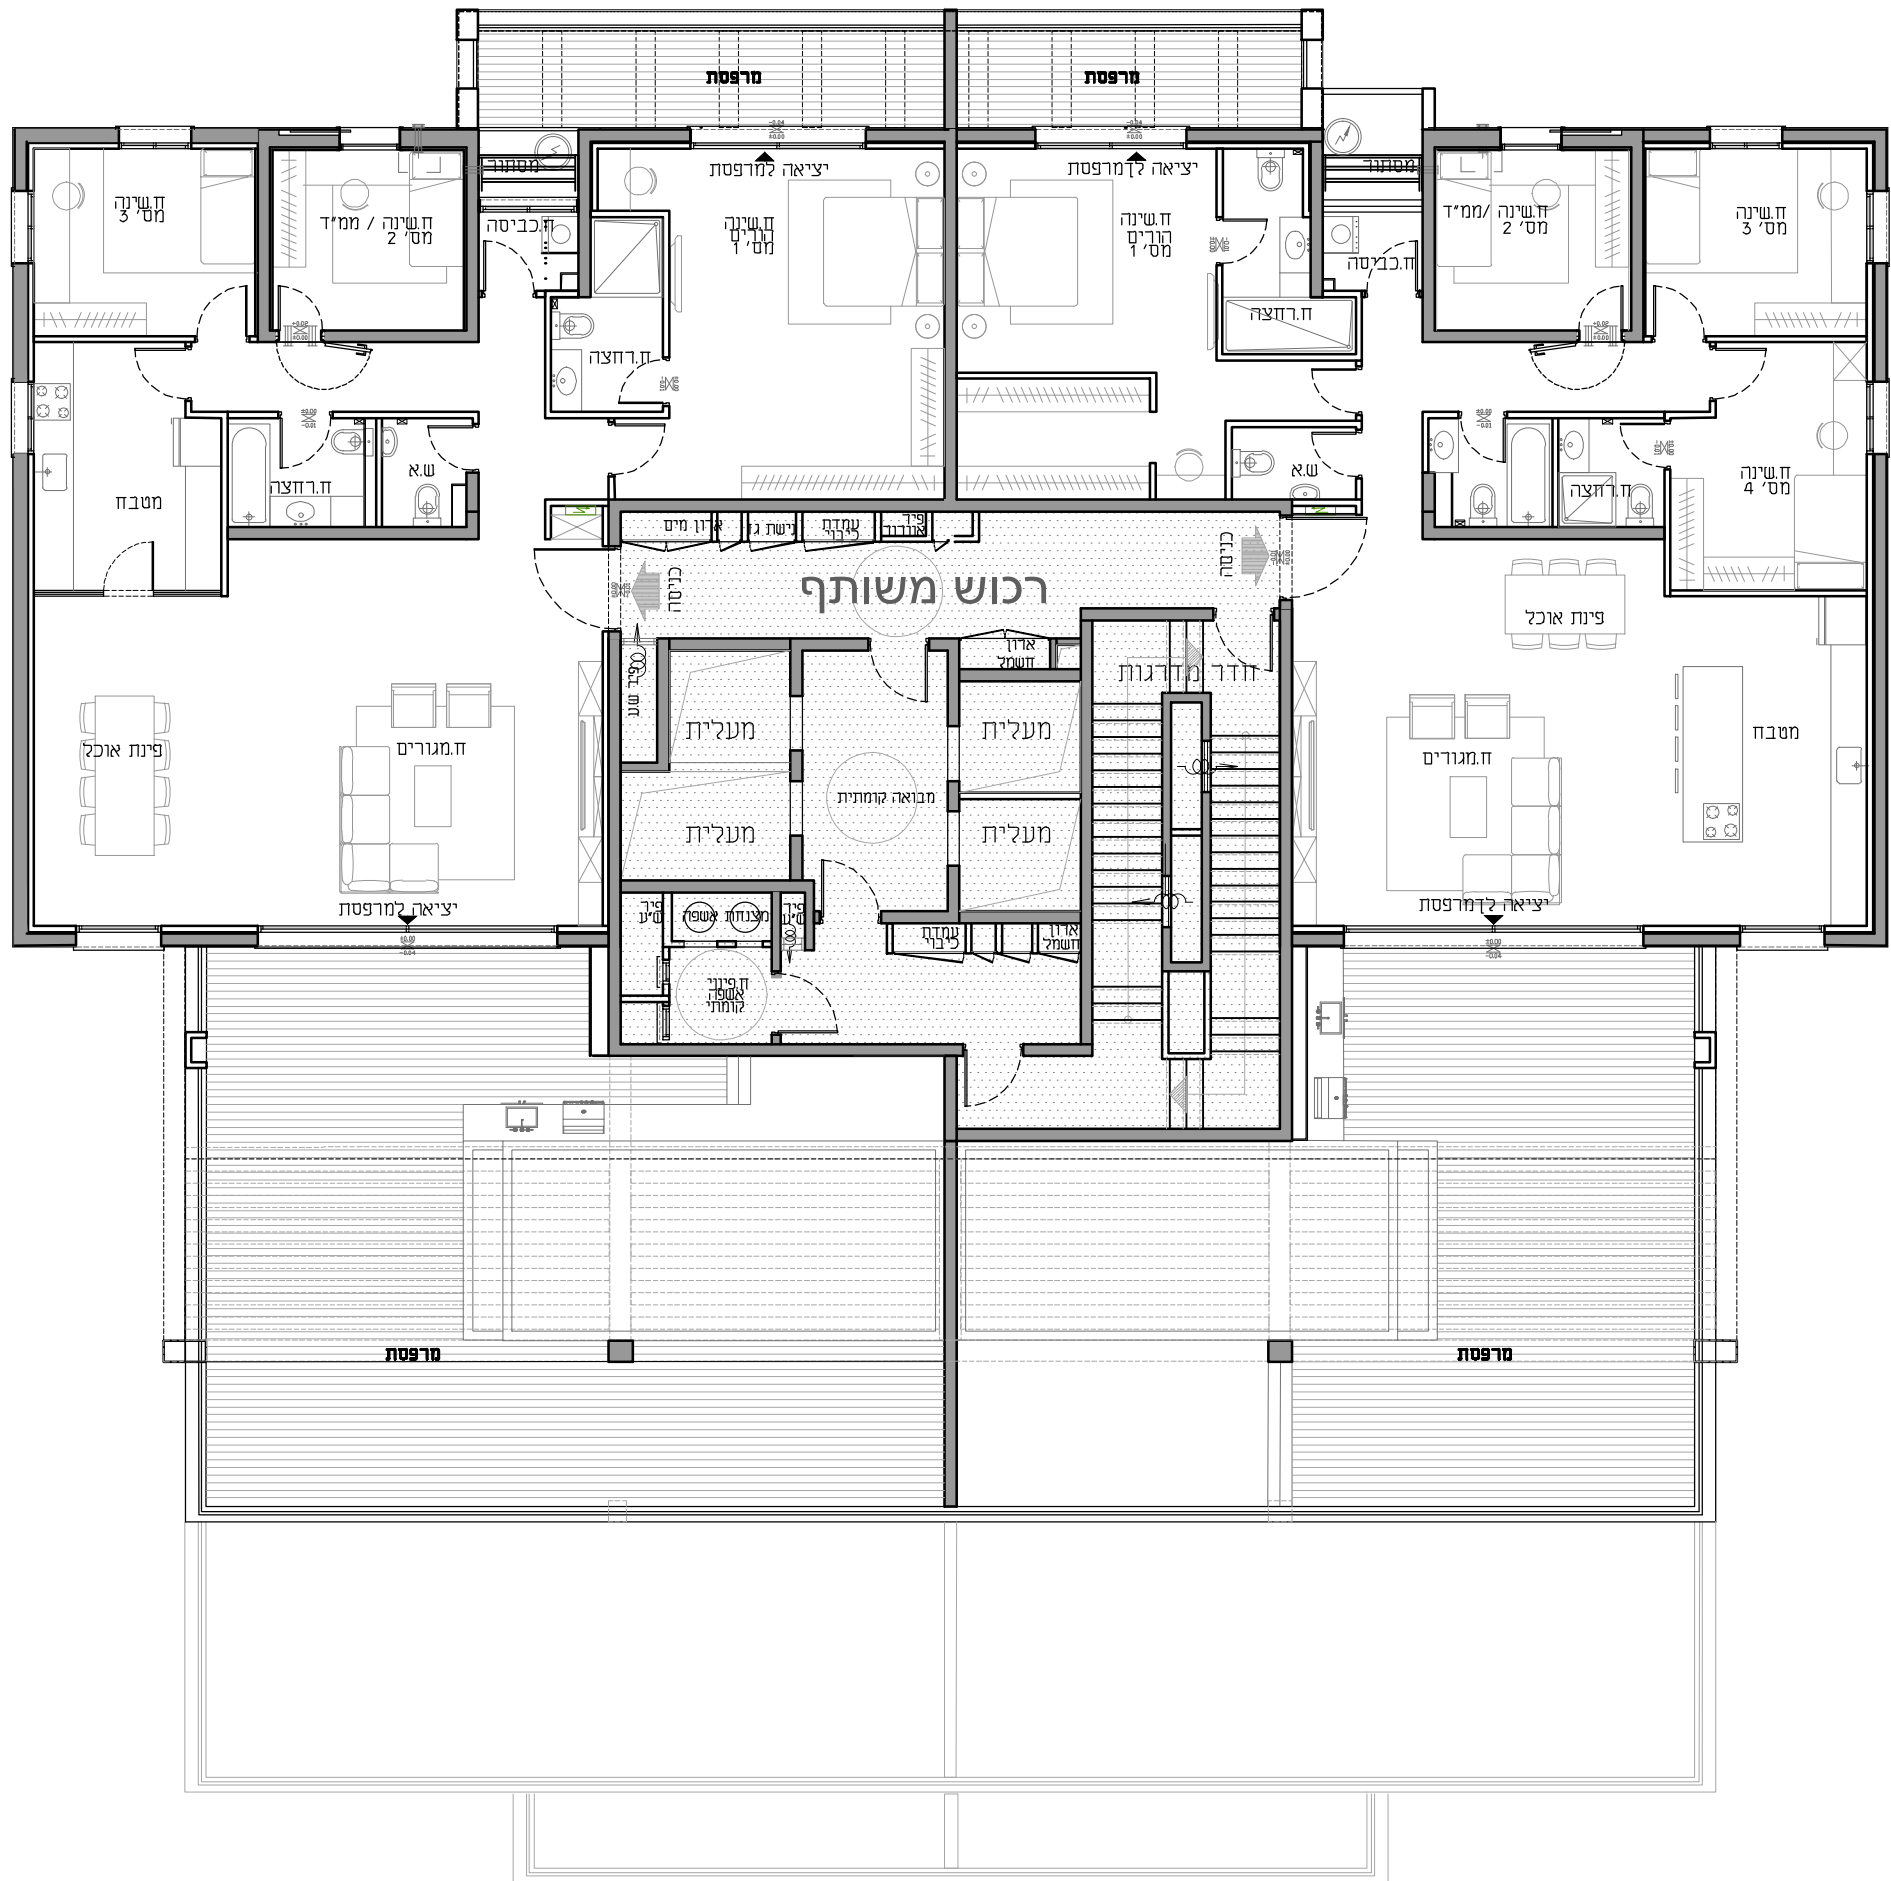

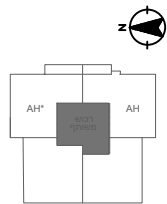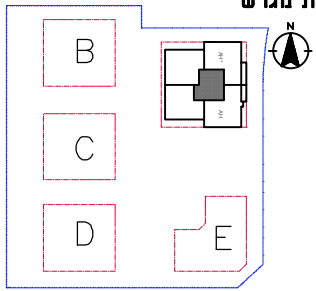

ק-ג	87		86	
	85	84	85	84
19-ק	82	83	81	80
17-ק	77	78	76	75
16-ק	72	73	71	70
15-ק	67	68	66	65
14-ק	62	63	61	60
13-ק	57	58	56	55
12-ק	52	53	51	50
11-ק	47	48	46	45
10-ק	42	43	41	40
9-ק	37	38	36	35
8-ק	32	33	31	30
7-ק	27	28	26	25
6-ק	22	23	21	20
5-ק	17	18	16	15
4-ק	12	13	11	10
3-ק	7	8	6	5
2-ק			3	2
1-ק				1

ייתכנו שינויים והתאמות בשל דרישות הרשויות. המוכנים והיועצים יש לקרוא את התכנית יחד עם הערות ובקרא סימונים המופיעים בדף הערות ובצמוד למפרט מכר.

- הערות:
1. ראה נספח הערות ומקרא בתחילת חוברת זו
 2. כלפני קבלת היתר בנייה, כפוף לשינויים בהתאם להיתר שיתקבל



לפני היתר בנייה





תכנית
קומות 11-17
דירות 83-49

סכמת מגרש

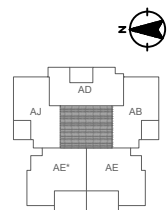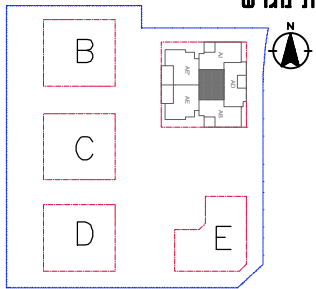

ק-י	87	86
19-ק	87	86
18-ק	85	84
17-ק	82 / 83	81 / 80 / 79
16-ק	77 / 76	76 / 75 / 74
15-ק	72 / 73	71 / 70 / 69
14-ק	67 / 68	66 / 65 / 64
13-ק	62 / 63	61 / 60 / 59
12-ק	57 / 58	56 / 55 / 54
11-ק	52 / 53	51 / 50 / 49
10-ק	47 / 48	46 / 45 / 44
9-ק	42 / 43	41 / 40 / 39
8-ק	37 / 38	36 / 35 / 34
7-ק	32 / 33	31 / 30 / 29
6-ק	27 / 28	26 / 25 / 24
5-ק	22 / 23	21 / 20 / 19
4-ק	17 / 18	16 / 15 / 14
3-ק	12 / 13	11 / 10 / 9
2-ק	7 / 8	6 / 5 / 4
1-ק	3	2 / 1


סכמת קומה

חזק סכמתי

ייתכנו שינויים והתאמות בשל דרישות הרשויות. המוכנים והיועצים יש לקרוא את התכנית יחד עם הערות ובקרא סימונים המופיעים בדף הערות ובצמוד למפרט מכר.

- הערות:
1. ראה נספח הערות ומקרא בתחילת חוברת זו
 2. כלפני קבלת היתר בנייה, כפוף לשינויים בהתאם להיתר שיתקבל



לפני היתר בנייה

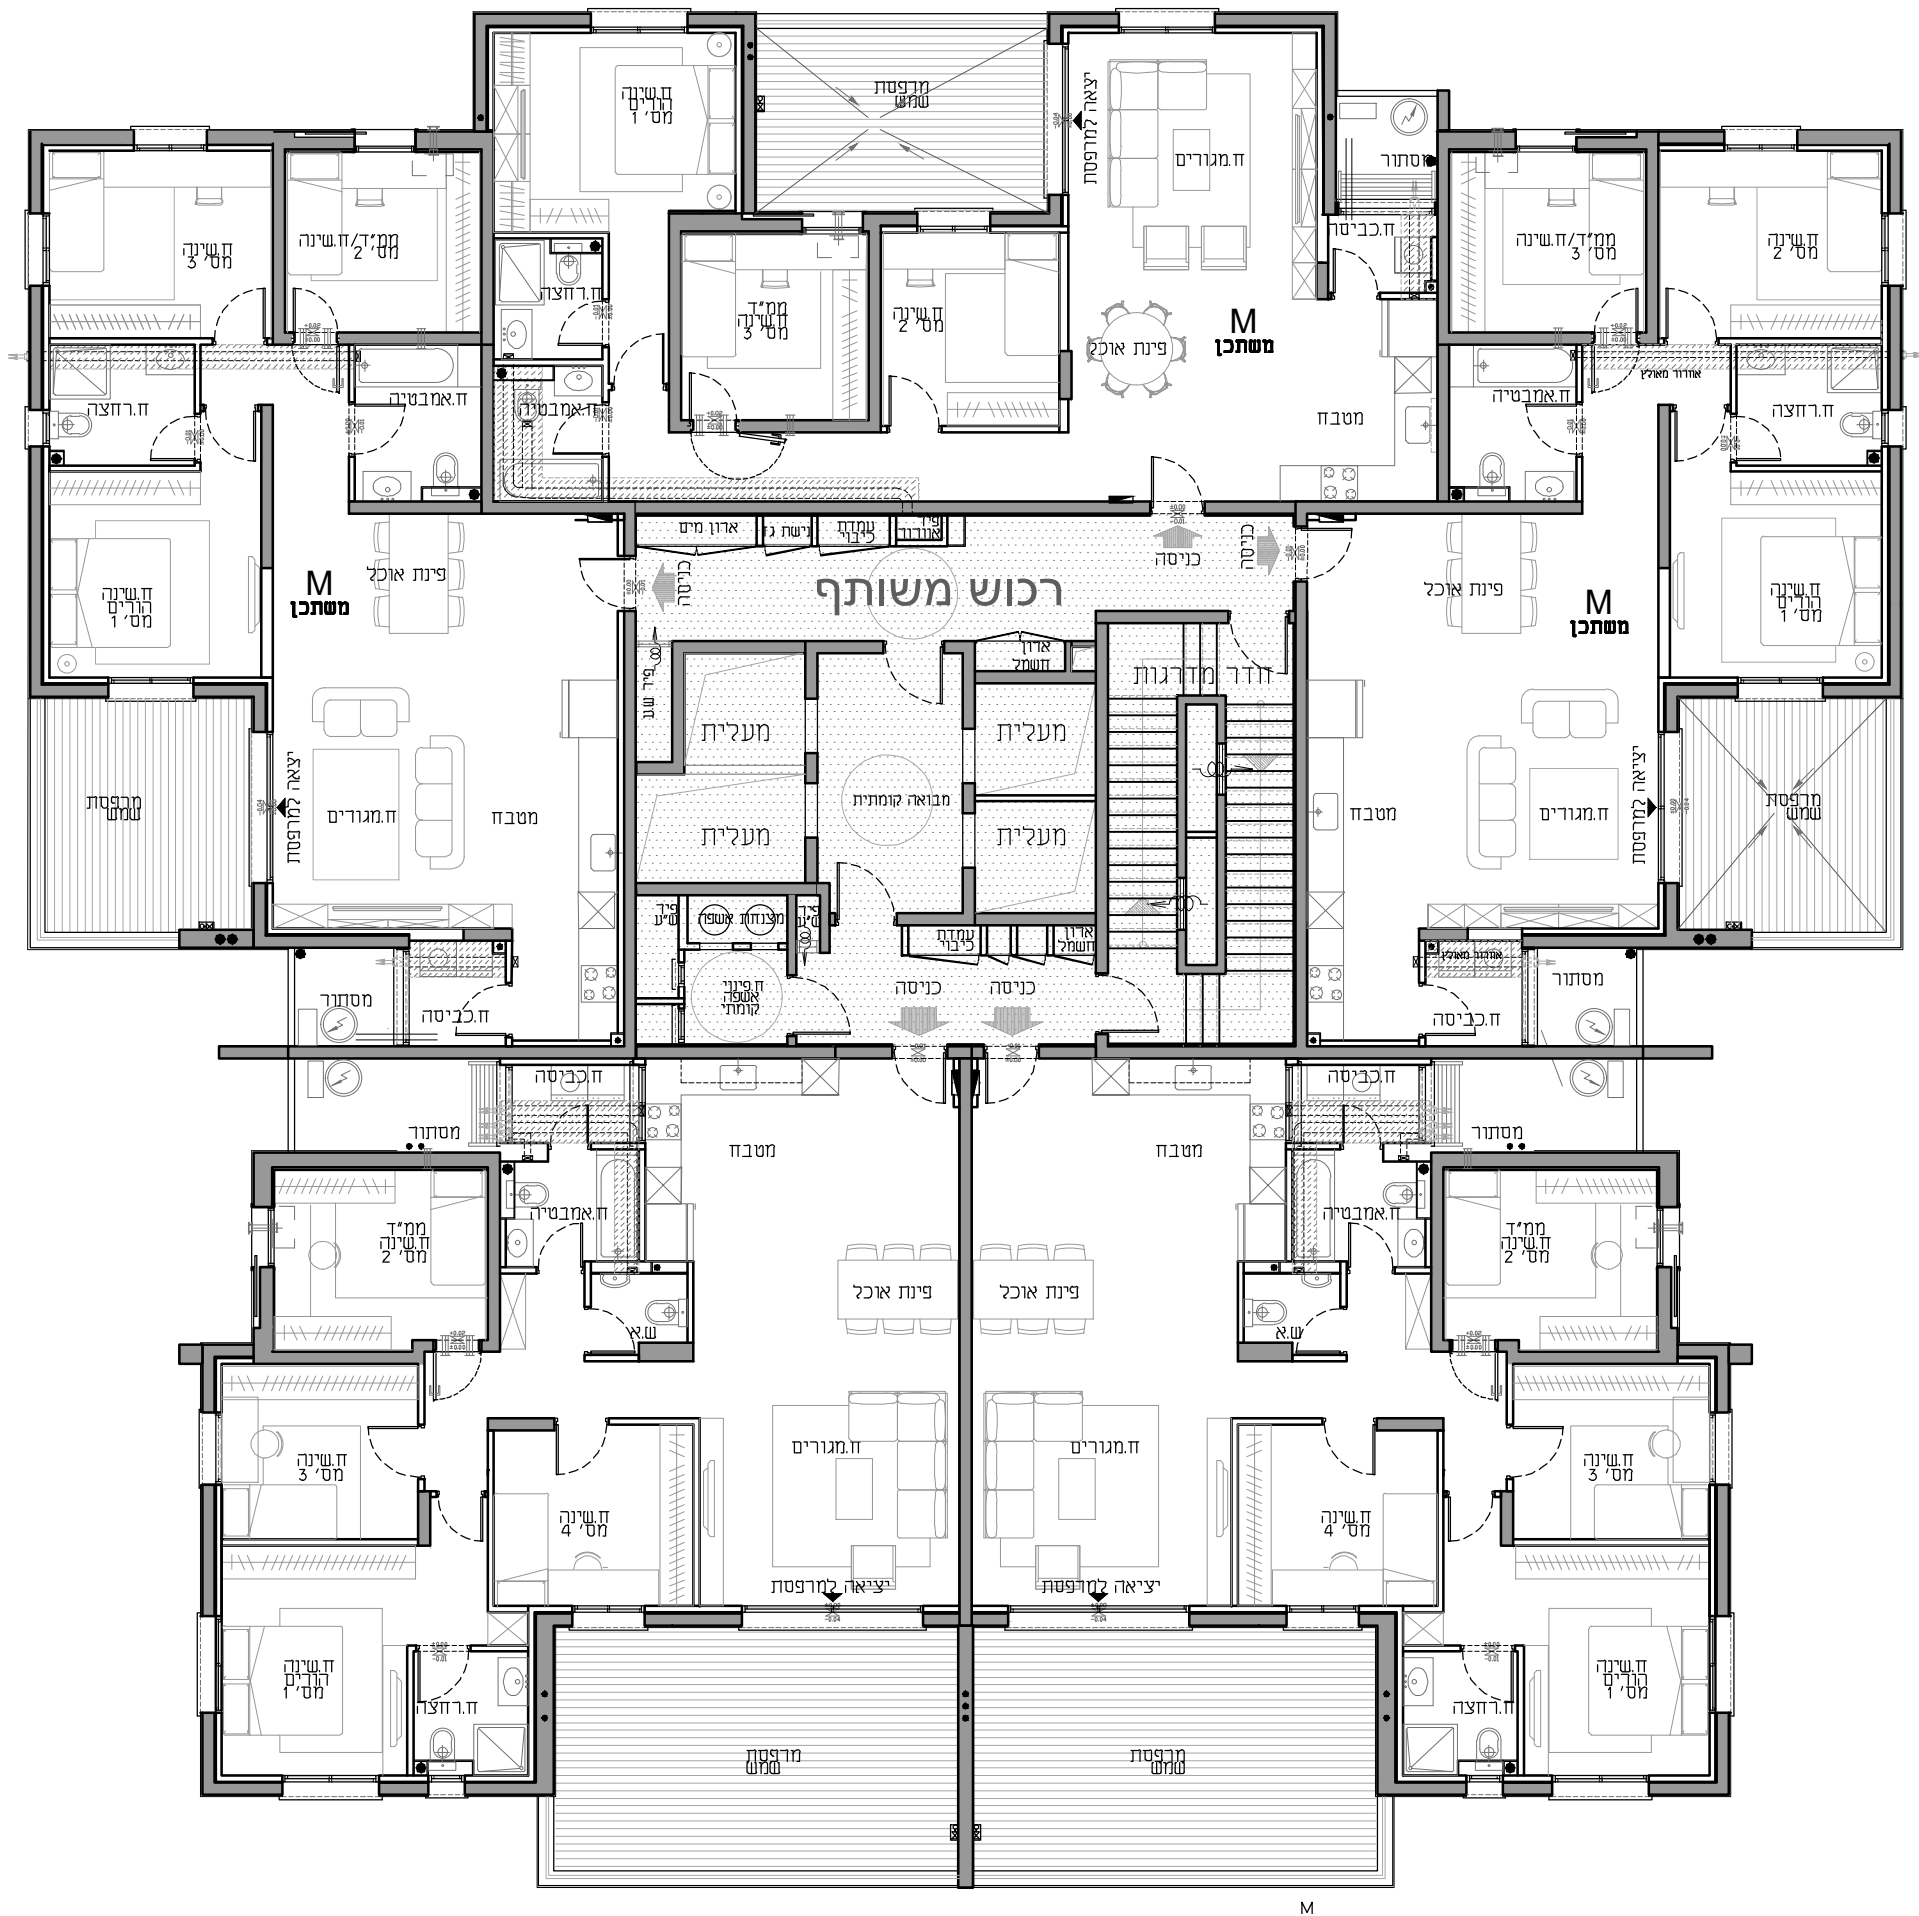



תכנית
קומות 2-10
דירות 4-48

סכמת מגרש

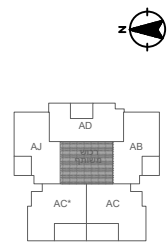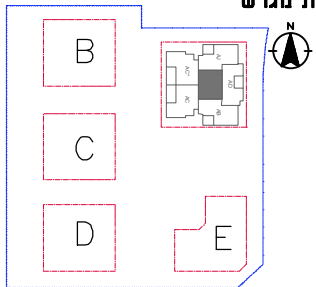

ק-19	87	86
ק-18	85	84
ק-17	82	83
ק-16	77	78
ק-15	72	73
ק-14	67	68
ק-13	62	63
ק-12	57	58
ק-11	52	53
ק-10	47	48
ק-9	42	43
ק-8	37	38
ק-7	32	33
ק-6	27	28
ק-5	22	23
ק-4	17	18
ק-3	12	13
ק-2	7	8
ק-1	3	2

סכמת קומה

חזק סכמתי

ייתכנו שינויים והתאמות בשל דרישות הרשויות. המוכנים והיועצים יש לקרוא את התכנית יחד עם הערות ובקרא סימונים המופיעים בדף הערות ובצמוד למפרט מכר.

- הערות:
1. ראה נספח הערות ומקרא בתחילת חוברת זו
 2. כלפני קבלת היתר בנייה, כפוף לשינויים בהתאם להיתר שיתקבל



לפני היתר בנייה





תכנית
קומה - 01
דירות 01-03

סכמת מגרש

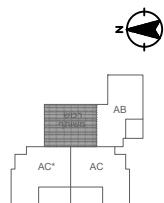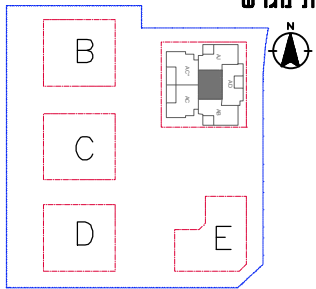

ק-י	87		86	
	85	84	83	82
19-ק	82	83	81	80
18-ק	77	78	76	75
16-ק	72	73	71	70
15-ק	67	68	66	65
14-ק	62	63	61	60
13-ק	57	58	56	55
12-ק	52	53	51	50
11-ק	47	48	46	45
10-ק	42	43	41	40
9-ק	37	38	36	35
8-ק	32	33	31	30
7-ק	27	28	26	25
6-ק	22	23	21	20
5-ק	17	18	16	15
4-ק	12	13	11	10
3-ק	7	8	6	5
2-ק				
1-ק				

סכמת קומה

חזת סכמתי

ייתכנו שינויים והתאמות בשל דרישות הרשויות. המוכנים והיועצים יש לקרוא את התכנית יחד עם הערות ובקרא סימונים המופיעים בדף הערות ובצמוד למפרט מכר.

הערות:

1. ראה נספח הערות ומקרא בתחילת חוברת זו

2. לפני קבלת היתר בנייה, כפוף לשינויים בהתאם להיתר שיתקבל

לפני היתר בנייה




תכנית מכר

בניין : A

קנייני: 1125

תכנית
קומת קרקע

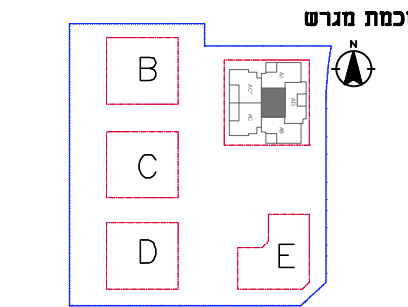

סכמת קומה

19-ק	87	86		
18-ק	82	83	81	80
17-ק	77	76	76	75
16-ק	72	73	71	70
15-ק	67	68	66	65
14-ק	62	63	61	60
13-ק	57	58	56	55
12-ק	52	53	51	50
11-ק	47	48	46	45
10-ק	42	43	41	40
9-ק	37	38	36	35
8-ק	32	33	31	30
7-ק	27	28	26	25
6-ק	22	23	21	20
5-ק	17	18	16	15
4-ק	12	13	11	10
3-ק	7	8	6	5
2-ק			3	2
1-ק				1


מרחף 1-
מרחף 2-

חזת סכמתי

ייתכנו שינויים והתאמות בשל דרישות הרשויות, המוכנים והיועצים. יש לקרוא את התכנית יחד עם הערות ובקרא סימונים המופיעים בדף הערות ובצמוד למפרט מכר.

הערות:
1. ראה נספח הערות ומקרא בתחילת חוברת זו
2. כלפני קבלת היתר בנייה, כפוף לשינויים בהתאם להיתר שיתקבל


לפני היתר בנייה

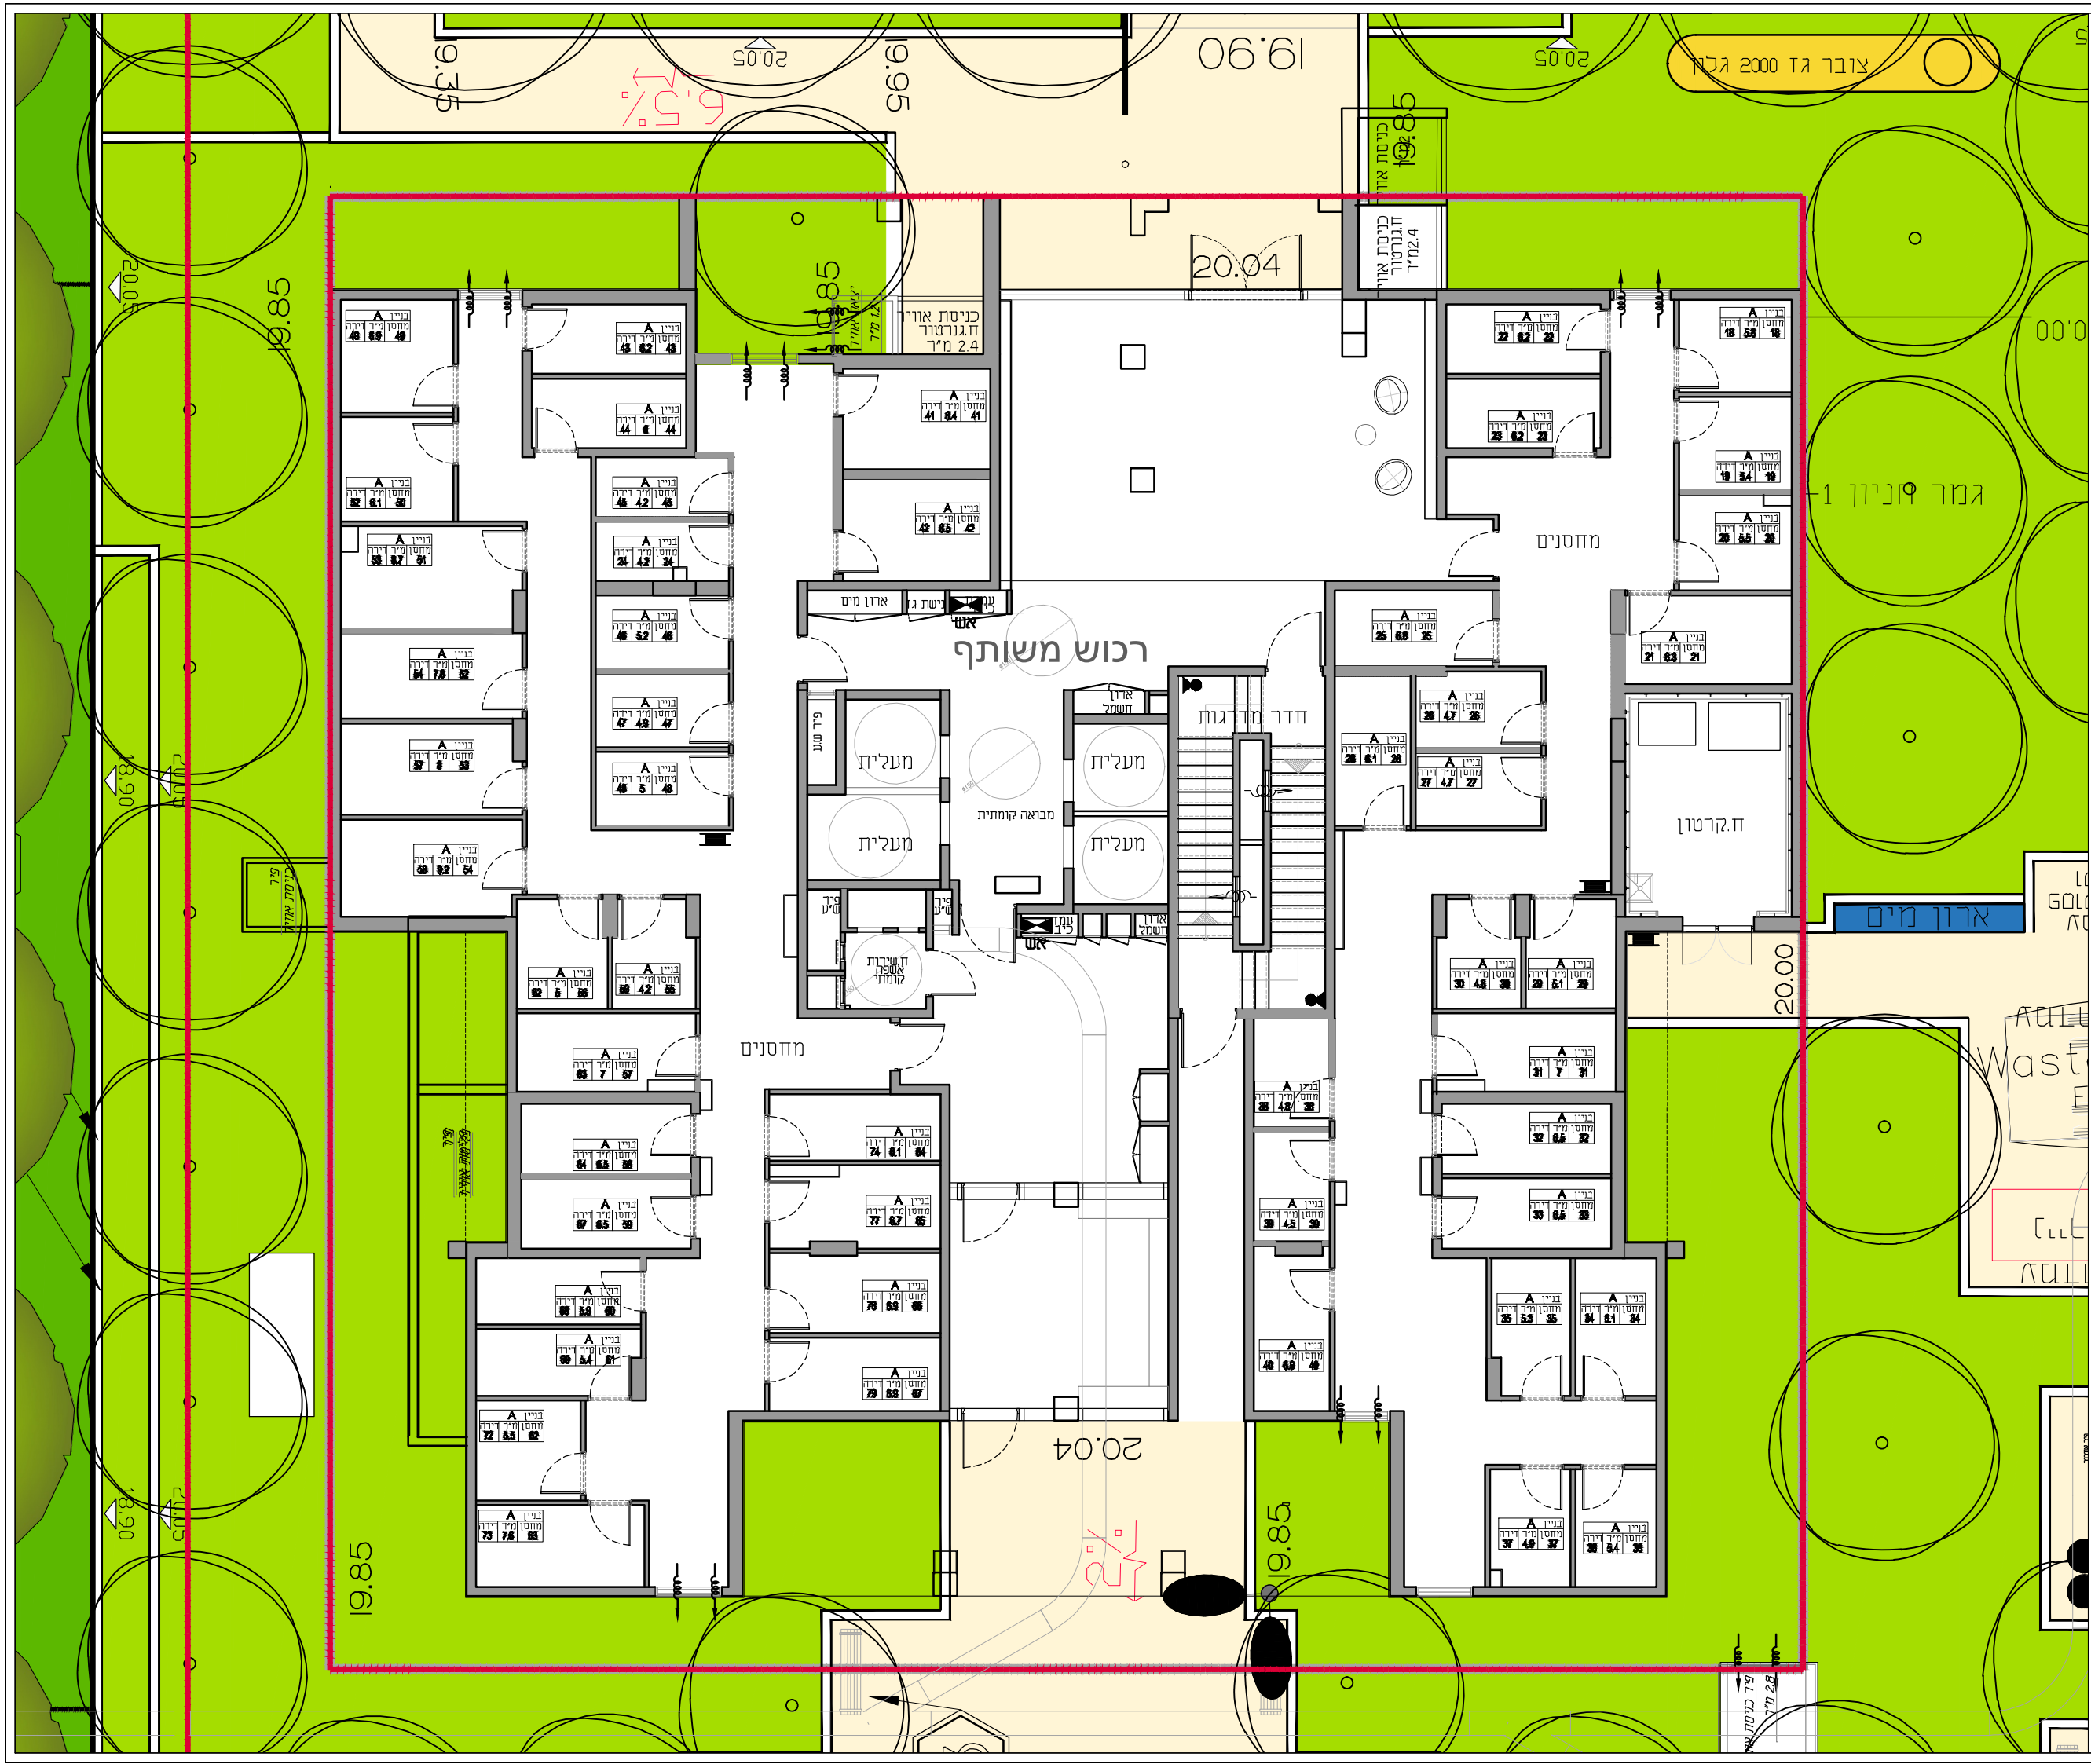

תכנית מכר



בניין : A

קנייני: 1:25

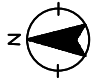

תכנית
קונות מרתף 1-

סכמת מגרש

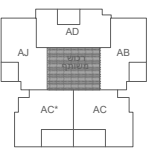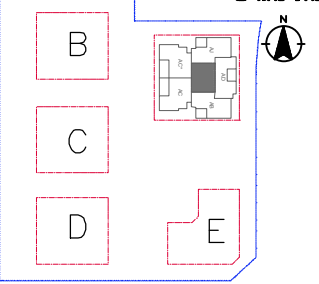

ק"מ	87	86
19-ק	82	85
18-ק	83	84
17-ק	77	78
16-ק	72	73
15-ק	67	68
14-ק	62	63
13-ק	57	58
12-ק	52	53
11-ק	47	48
10-ק	42	43
9-ק	37	38
8-ק	32	33
7-ק	27	28
6-ק	22	23
5-ק	17	18
4-ק	12	13
3-ק	7	8
2-ק	2	3
1-ק	1	2

סכמת קומה
חזת סכמתי

ייתכנו שינויים והתאמות בשל
דרישות הרשויות, המוכנים והיעצים.
יש לקרוא את התכנית יחד עם
השרות ובקרא סימונים המופיעים
בדף השרות ובצמוד למפרט מכר.
השרות:
1. ראה נספח השרות ובקרא בתחילת
חוברת זו
2. כלפני קבלת היתר בניה, כפוף לשינויים
בהתאם להיתר שיתקבל


לפני היתר בניה



תכנית מכר

בניין : A



קנייני: 1125

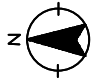

תכנית

קומת מרתף 2-

סכמת מגרש

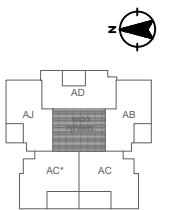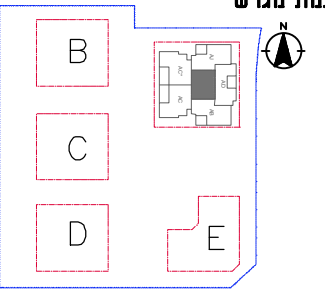

ק-י	87	86
19-ק	82	83
17-ק	77	78
16-ק	72	73
15-ק	67	68
14-ק	62	63
13-ק	57	58
12-ק	52	53
11-ק	47	48
10-ק	42	43
9-ק	37	38
8-ק	32	33
7-ק	27	28
6-ק	22	23
5-ק	17	18
4-ק	12	13
3-ק	7	8
2-ק	2	3
1-ק	1	2

סכמת קומה

חזית סכמתי

ייתכנו שינויים והתאמות בשל דרישות הרשויות, המוכנים והיעצים. יש לקרוא את התכנית יחד עם הערות ומקרא סימונים המופיעים בדף הערות ובמפרט מכר.

- הערות:
1. נראה נספח הערות ומקרא בתחילת חוברת זו
 2. כלפני קבלת היתר בניה,כפוף לשינויים בהתאם להיתר שיתקבל

לפני היתר בניה

