


תכנית מכר

מגרש מס': 202	בניין מס': B	טיפוס :BF
קומה	מס' חדרים	דירה מס'
5	5	9


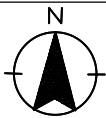


קנייכו: 1:50 מוקטן
תאריך:

שטח הרוכש	_____
מס' דירה	_____
מס' חניה	_____
תאריך	_____
חתימה	_____

חתימות המוכר:

סכמת מגרש

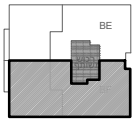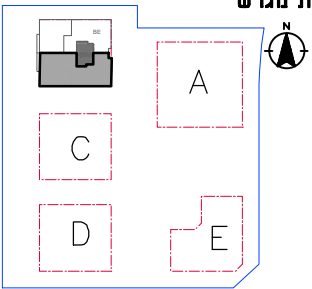

קרקע	1
מרחק 1-	
מרחק 2-	

סכמת קומה

חזק סכמתי

שטח דירה	160 מ"ר
שטח מרפסת מקורה	15 מ"ר
שטח מרפסת לא מקורה	103.5 מ"ר
שטח מוחסן צמוד דירה	


ייתכנו שינויים והתאמות בשל דרישות הרשויות, המתכנים והיזמים. יש לקרוא את התכנית יחד עם הערות ומקרא סימונים המופיעים בדף הערות ובצמוד למפרט מכר.

הערות:

1. ראה נספח הערות ומקרא בתחילת חוברת זו


2. לפני קבלת היתר בנייה, כפוף לשינויים בהתאם להיתר שיתקבל

לפני היתר בנייה

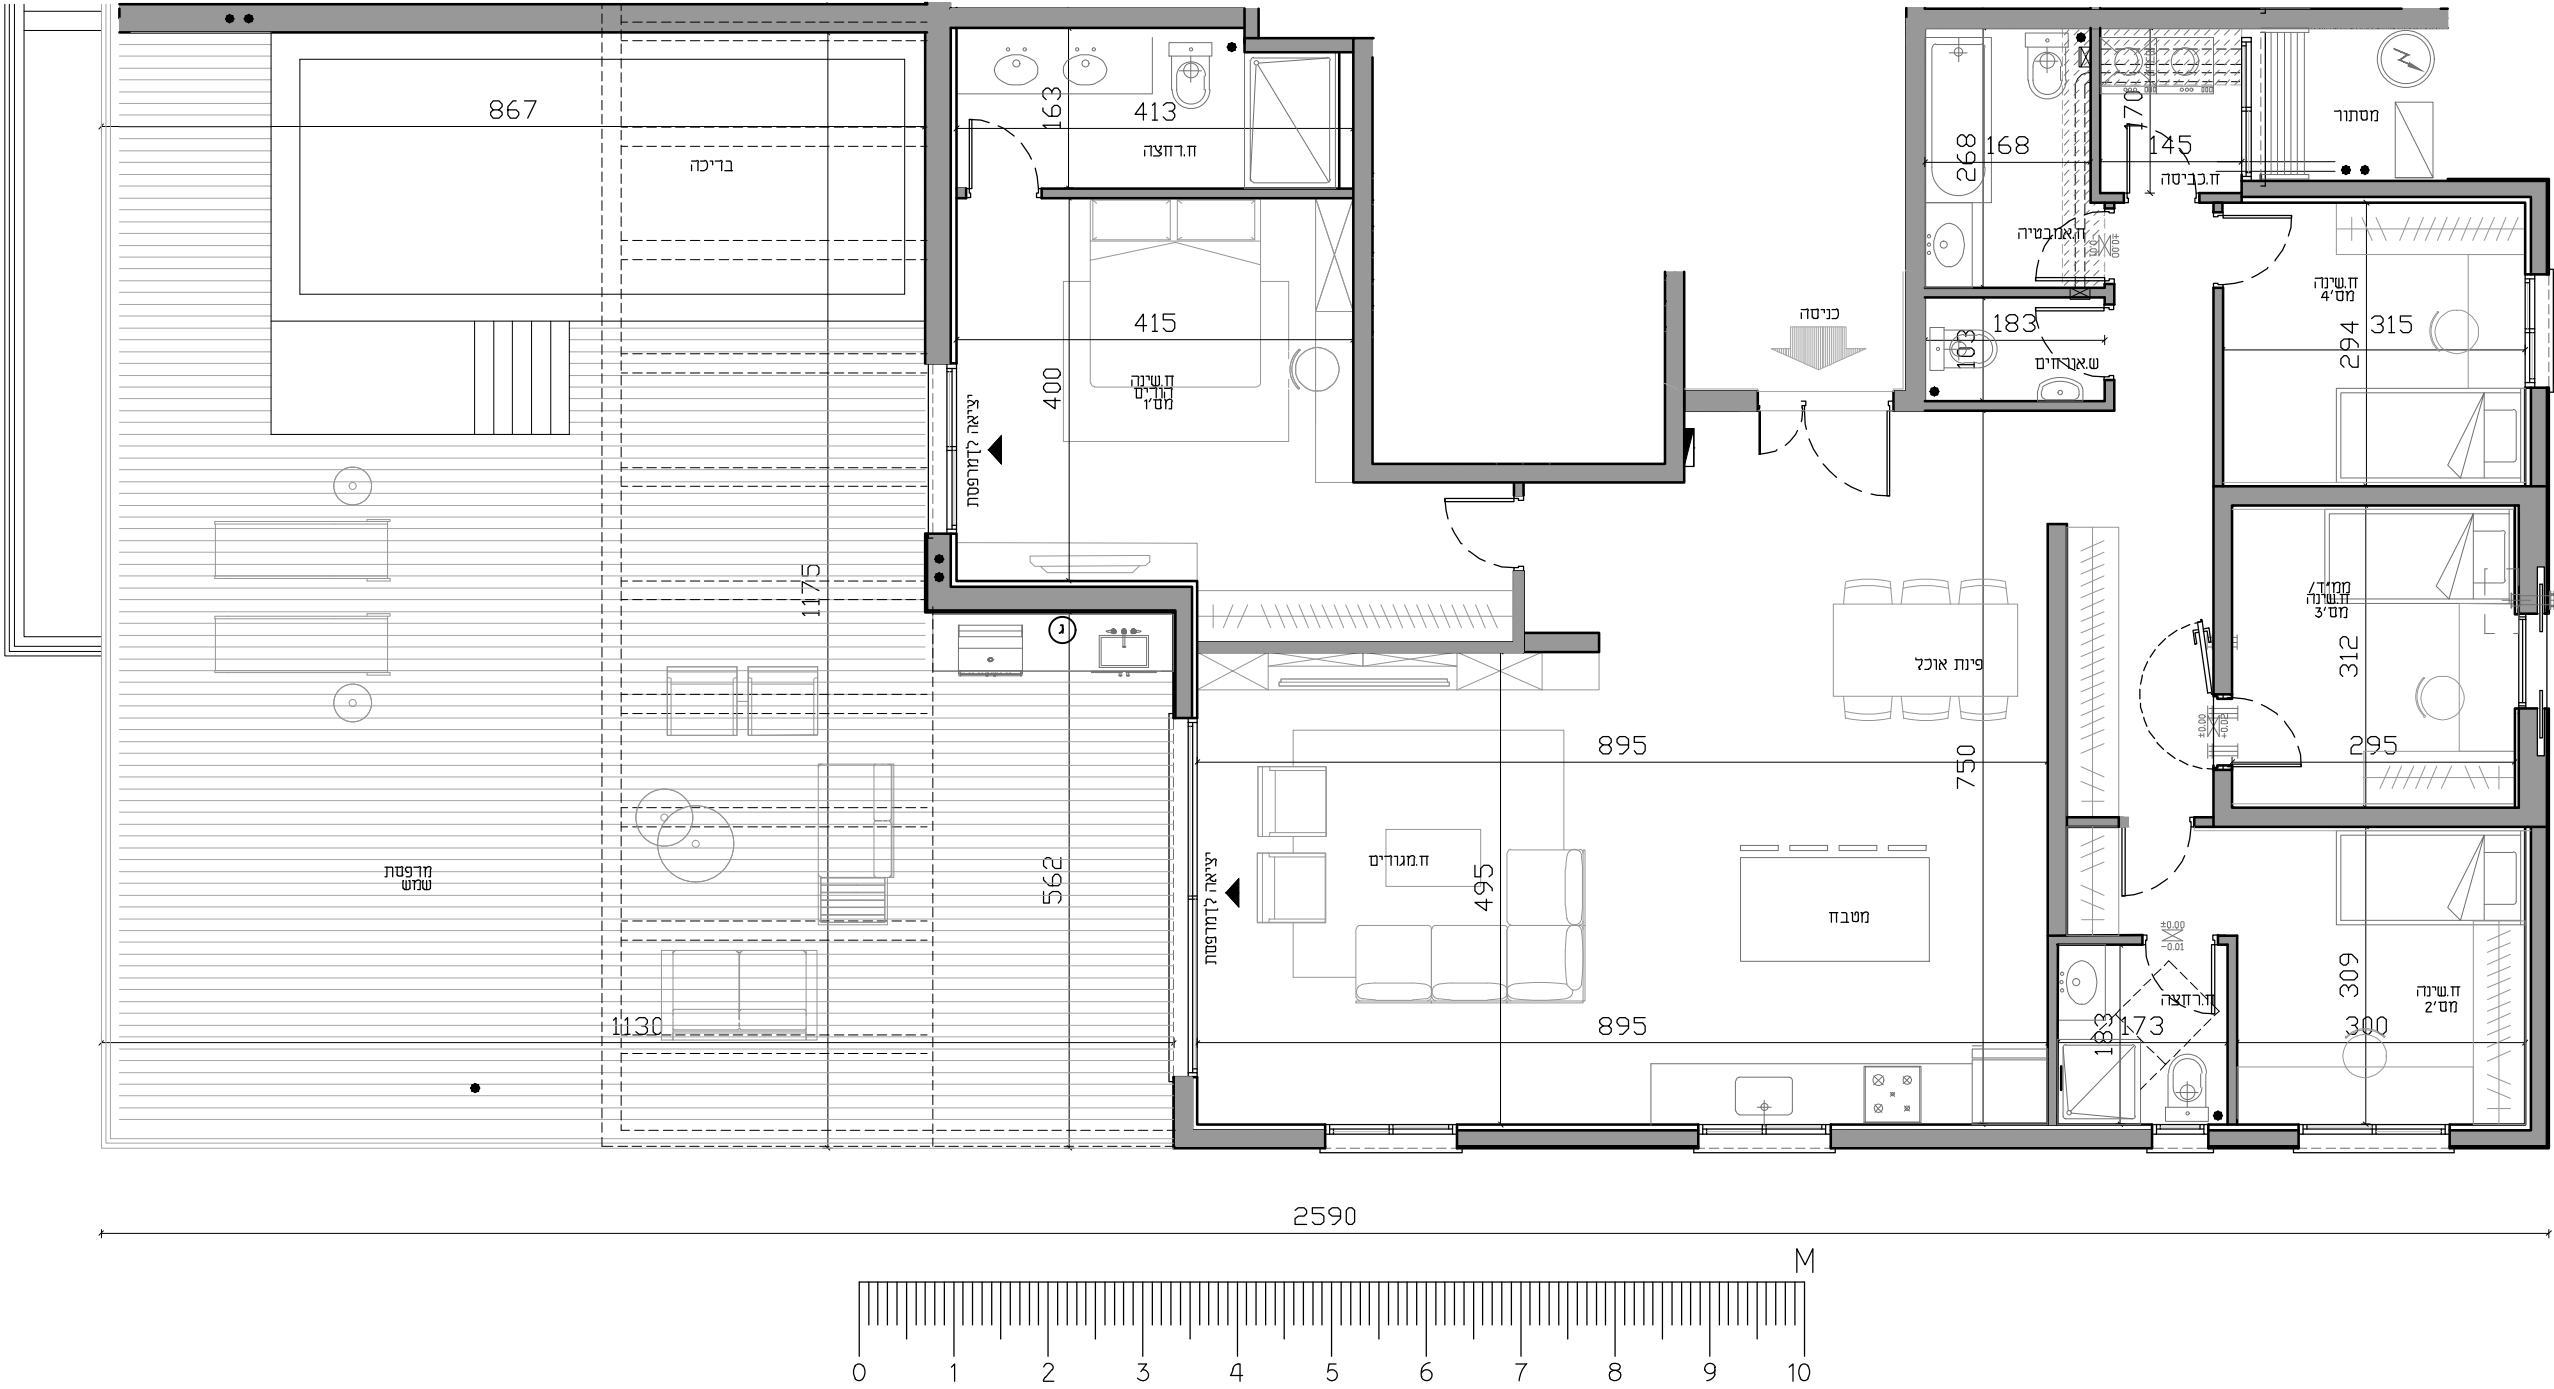

תכנית מכר

מגרש מס': 202	בניין מס': B	טיפוס: BE
קומה	מס' חדרים	דירה מס'
5	5	18


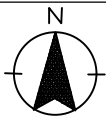


קנייכו: 1:50 מוקטן
תאריך:

שטח הרוכש	_____
מס' דירה	_____
מס' חניה	_____
תאריך	_____
חתימה	_____

חתימות המוכר:

סכמת מגרש

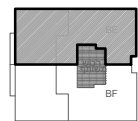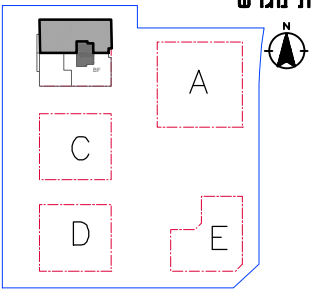

ע-2	19	18
5-ק	14	16
4-ק	10	12
3-ק	6	8
2-ק	2	4
1-ק	2	4
קרקע	1	1
מרחק-1	1	1
מרחק-2	1	1

סכמת קומה

חזק סכמתי

שטח דירה	163 מ"ר
שטח מרפסת מקורה	15 מ"ר
שטח מרפסת לא מקורה	103.80 מ"ר
שטח מוחסן צמוד דירה	

ייתכנו שינויים והתאמות בשל דרישות הרשויות, המתכנים והיזמים. יש לקרוא את התכנית יחד עם הערות ומקרא סימונים המופיעים בדף הערות ובצמוד למפרט מכר.

הערות:

1. נספח הערות ומקרא בתחילת חוברת זו


2. כלפני קבלת היתר בנייה, כפוף לשינויים בהתאם להיתר שיתקבל

לפני היתר בנייה

2590

1205

M

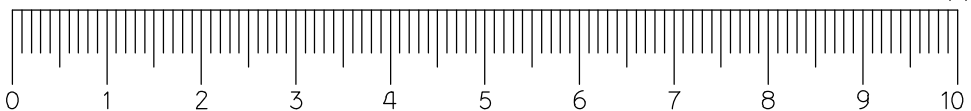

מרפסת
שמש

מטבח

פינת אוכל

ח.מגורים

יציאה למרפסת

יציאה למרפסת

בוריכה

867

כניסה

שירותים

ח.אמבטיה

מסחור

0

1

2

3

4

5

6

7

8


9

10

תכנית מכר

מגרש מס': 202 בניין מס': B טיפוס: BC

קומה				מס' חדרים				דירה מס'			
1	2	3	4	5				5	9	13	17


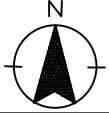


קנייכו: 150
תאריך:

שם הרוכש
מס' דירה
מס' חניה
תאריך
חתימה

חתימות המוכר:

סכמת מגרש

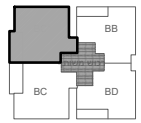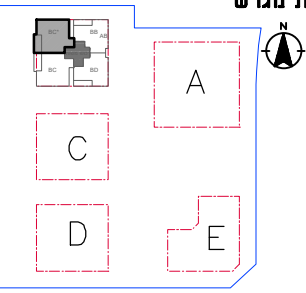

קרקע	1
מרחק-1	
מרחק-2	

סכמת קומה

חזק סכמתי


שטח דירה	127.37 מ"ר
שטח מרפסת מקורה	18.79 מ"ר
שטח מרפסת לא מקורה	
שטח מוחסן צמוד דירה	

ייתכנו שינויים והתאמות בשל דרישות הרשויות. המתכנים והינעצים. יש לקרוא את התכניות יחד עם הערות ומקרא סימונים המופיעים בדף הערות ובצמוד למפרט מכר.

הערות:

1. ראה נספח הערות ומקרא בתחילת חוברת זו
2. לפני קבלת היתר בנייה, כפוף לשינויים בהתאם להיתר שיתקבל


לפני היתר בנייה

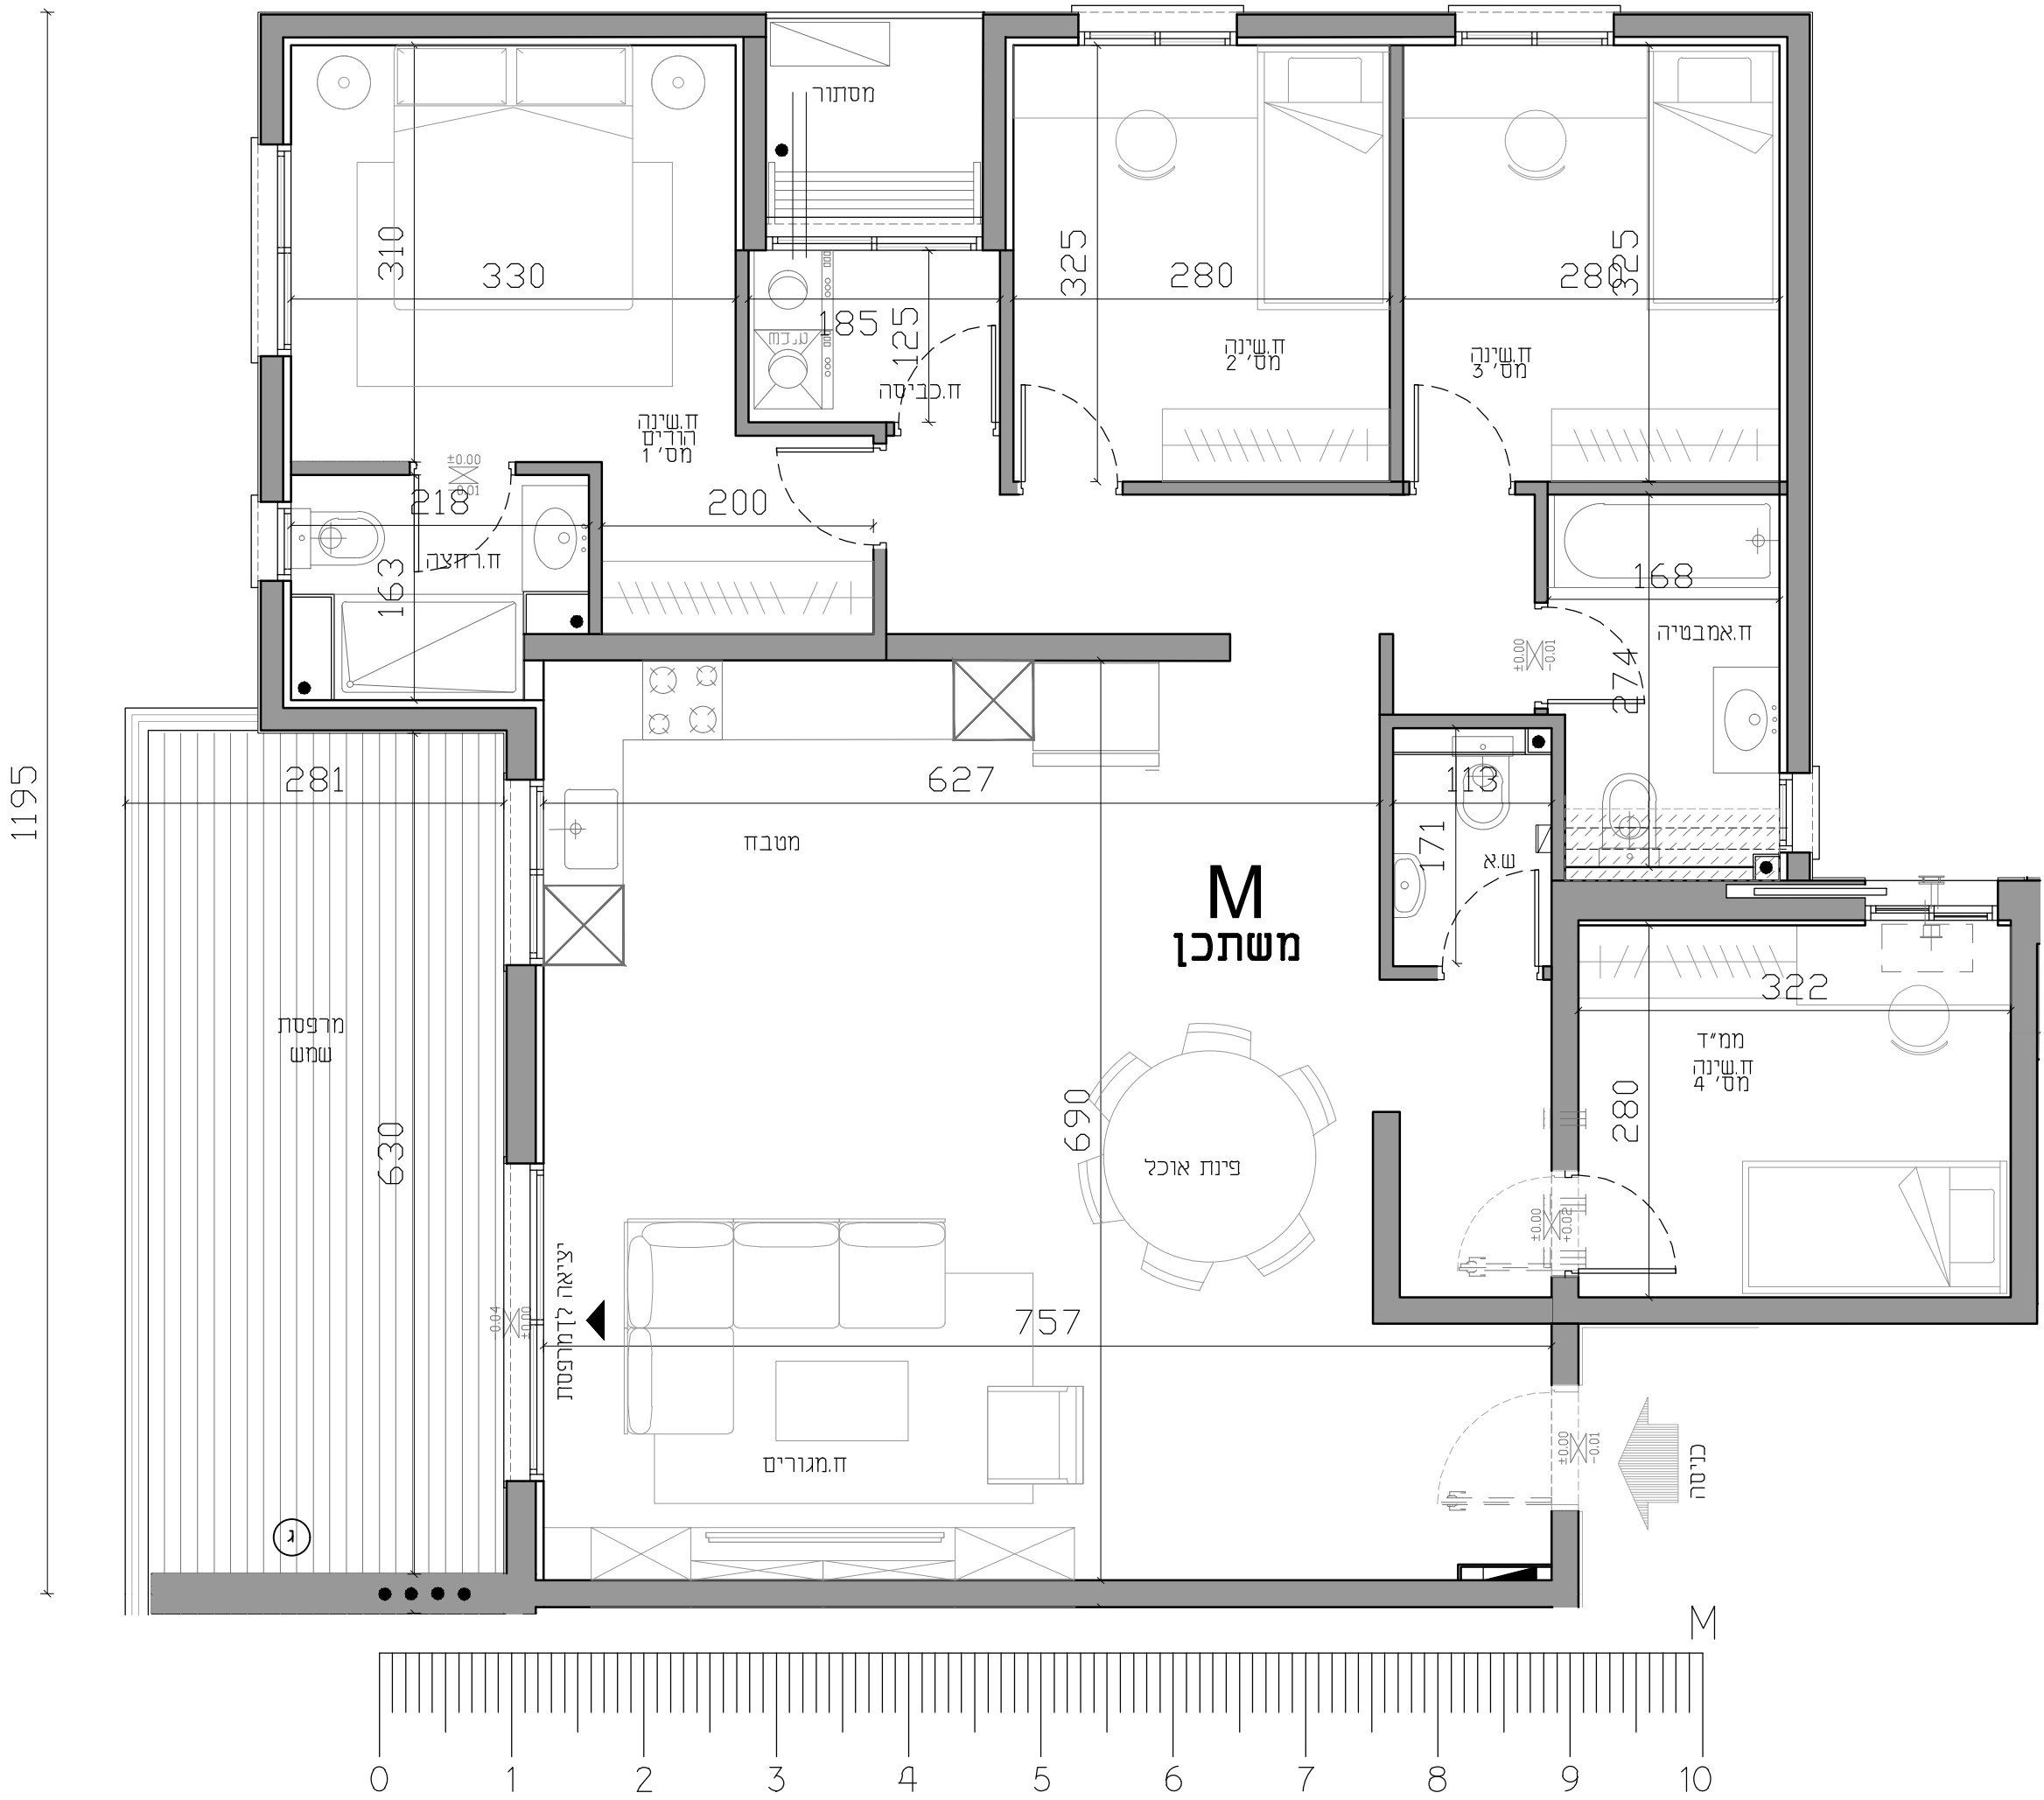

תכנית מכר

מגרש מס': 202 בניין מס': B טיפוס : BC

קומה				מס' חדרים		דירה מס'			
1	2	3	4	5		4	8	12	16


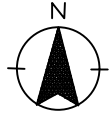


קנייכו: 1:50
תאריך:

שט הרוכש
מס' דירה
מס' חניה
תאריך
חתימה

חתימות המוכר:

סכמת מגרש

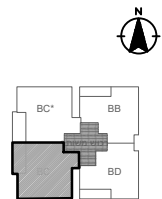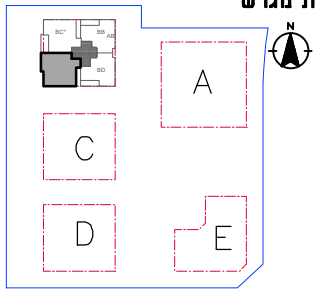

ע"ג	19	18
5-ק	14	17
4-ק	10	13
3-ק	6	9
2-ק	2	4
1-ק	1	5
קרקע	1	3
מרחק: 1-		
מרחק: 2-		

סכמת קומה

חזק סכמתי

שטח דירה	127.44 מ"ר
שטח מרפסת מקורה	18.79 מ"ר
שטח מרפסת לא מקורה	
שטח מוחסן צמוד דירה	

ייתכנו שינויים והתאמות בשל דרישות הרשויות, המתכנים והיעוצים. יש לקרוא את התכנית יחד עם הערות ומקרא סימונים המופיעים בדף הערות ובצמוד למפרט מכר.



הערות:

1. ראה נספח הערות ומקרא בתחילת חוברת זו

2. לפני קבלת היתר בנייה, כפוף לשינויים בהתאם להיתר שיתקבל

לפני היתר בנייה

1195

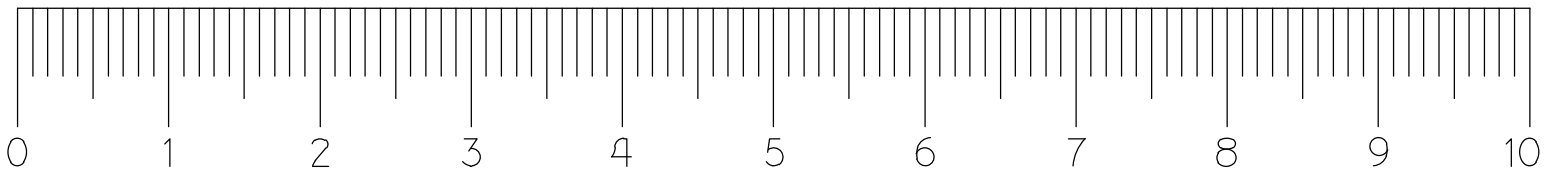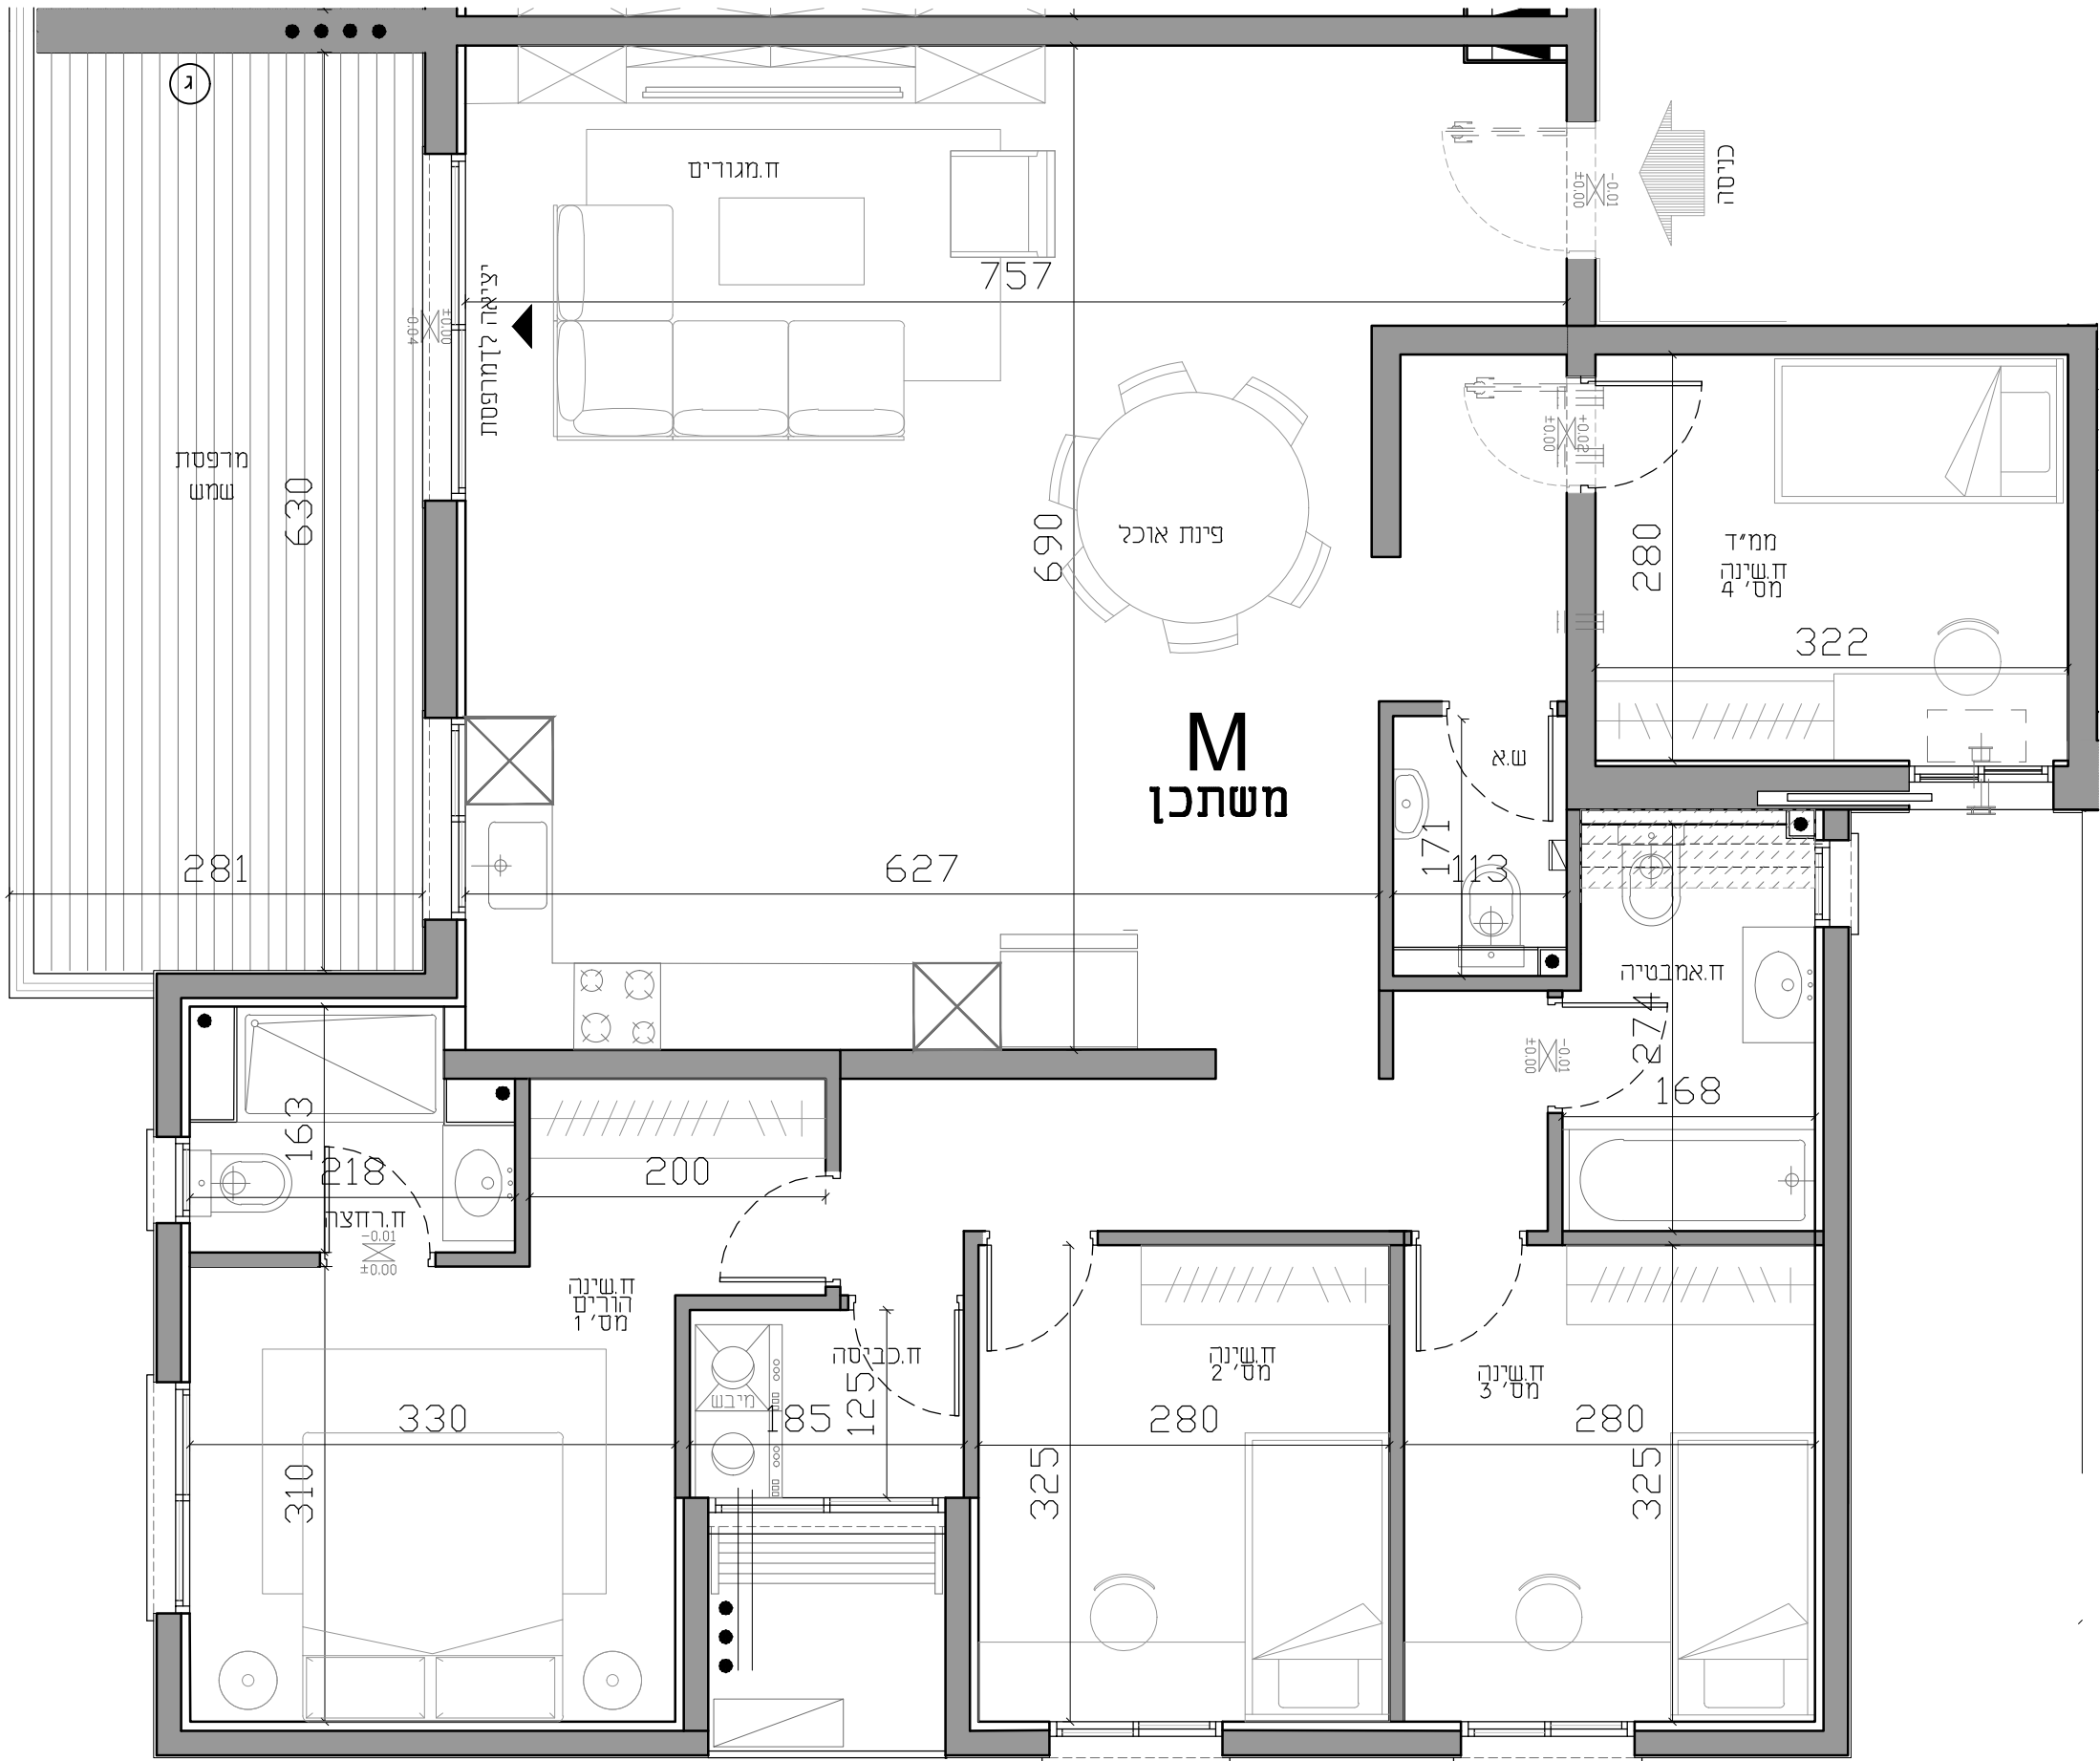

תכנית מכר

מגרש מס': 202 בניין מס': B טיפוס: B



קומה				מס' חדרים				דירה מס'			
1	2	3	4	4				3	7	11	15

קניינים: 150 תאריך: 

שטח הרוכש
מס' דירה
מס' חניה
תאריך
חתימה

חתימות המוכר:

סכמת מגרש

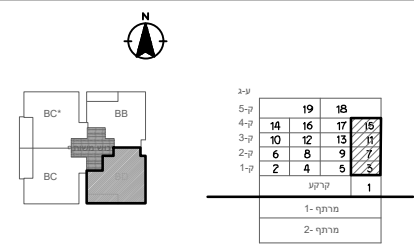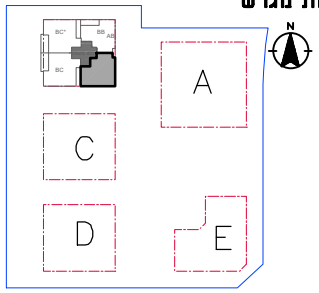


חזק סכמתי סכמת קומה

שטח דירה	112.20 מ"ר
שטח מרפסת מקורה	13 מ"ר
שטח מרפסת לא מקורה	
שטח מוחסן צמוד דירה	

ייתכנו שינויים והתאמות בשל דרישות הרשויות. המתכנים והינעצים. יש לקרוא את התכנית יחד עם הערות ומקרא סימונים המופיעים בדף הערות ובצמוד למפרט מכר.

הערות:
1. ראה נספח הערות ומקרא בתחילת חוברת זו
2. לפני קבלת היתר בנייה, כפוף לשינויים בהתאם להיתר שיתקבל


לפני היתר בנייה

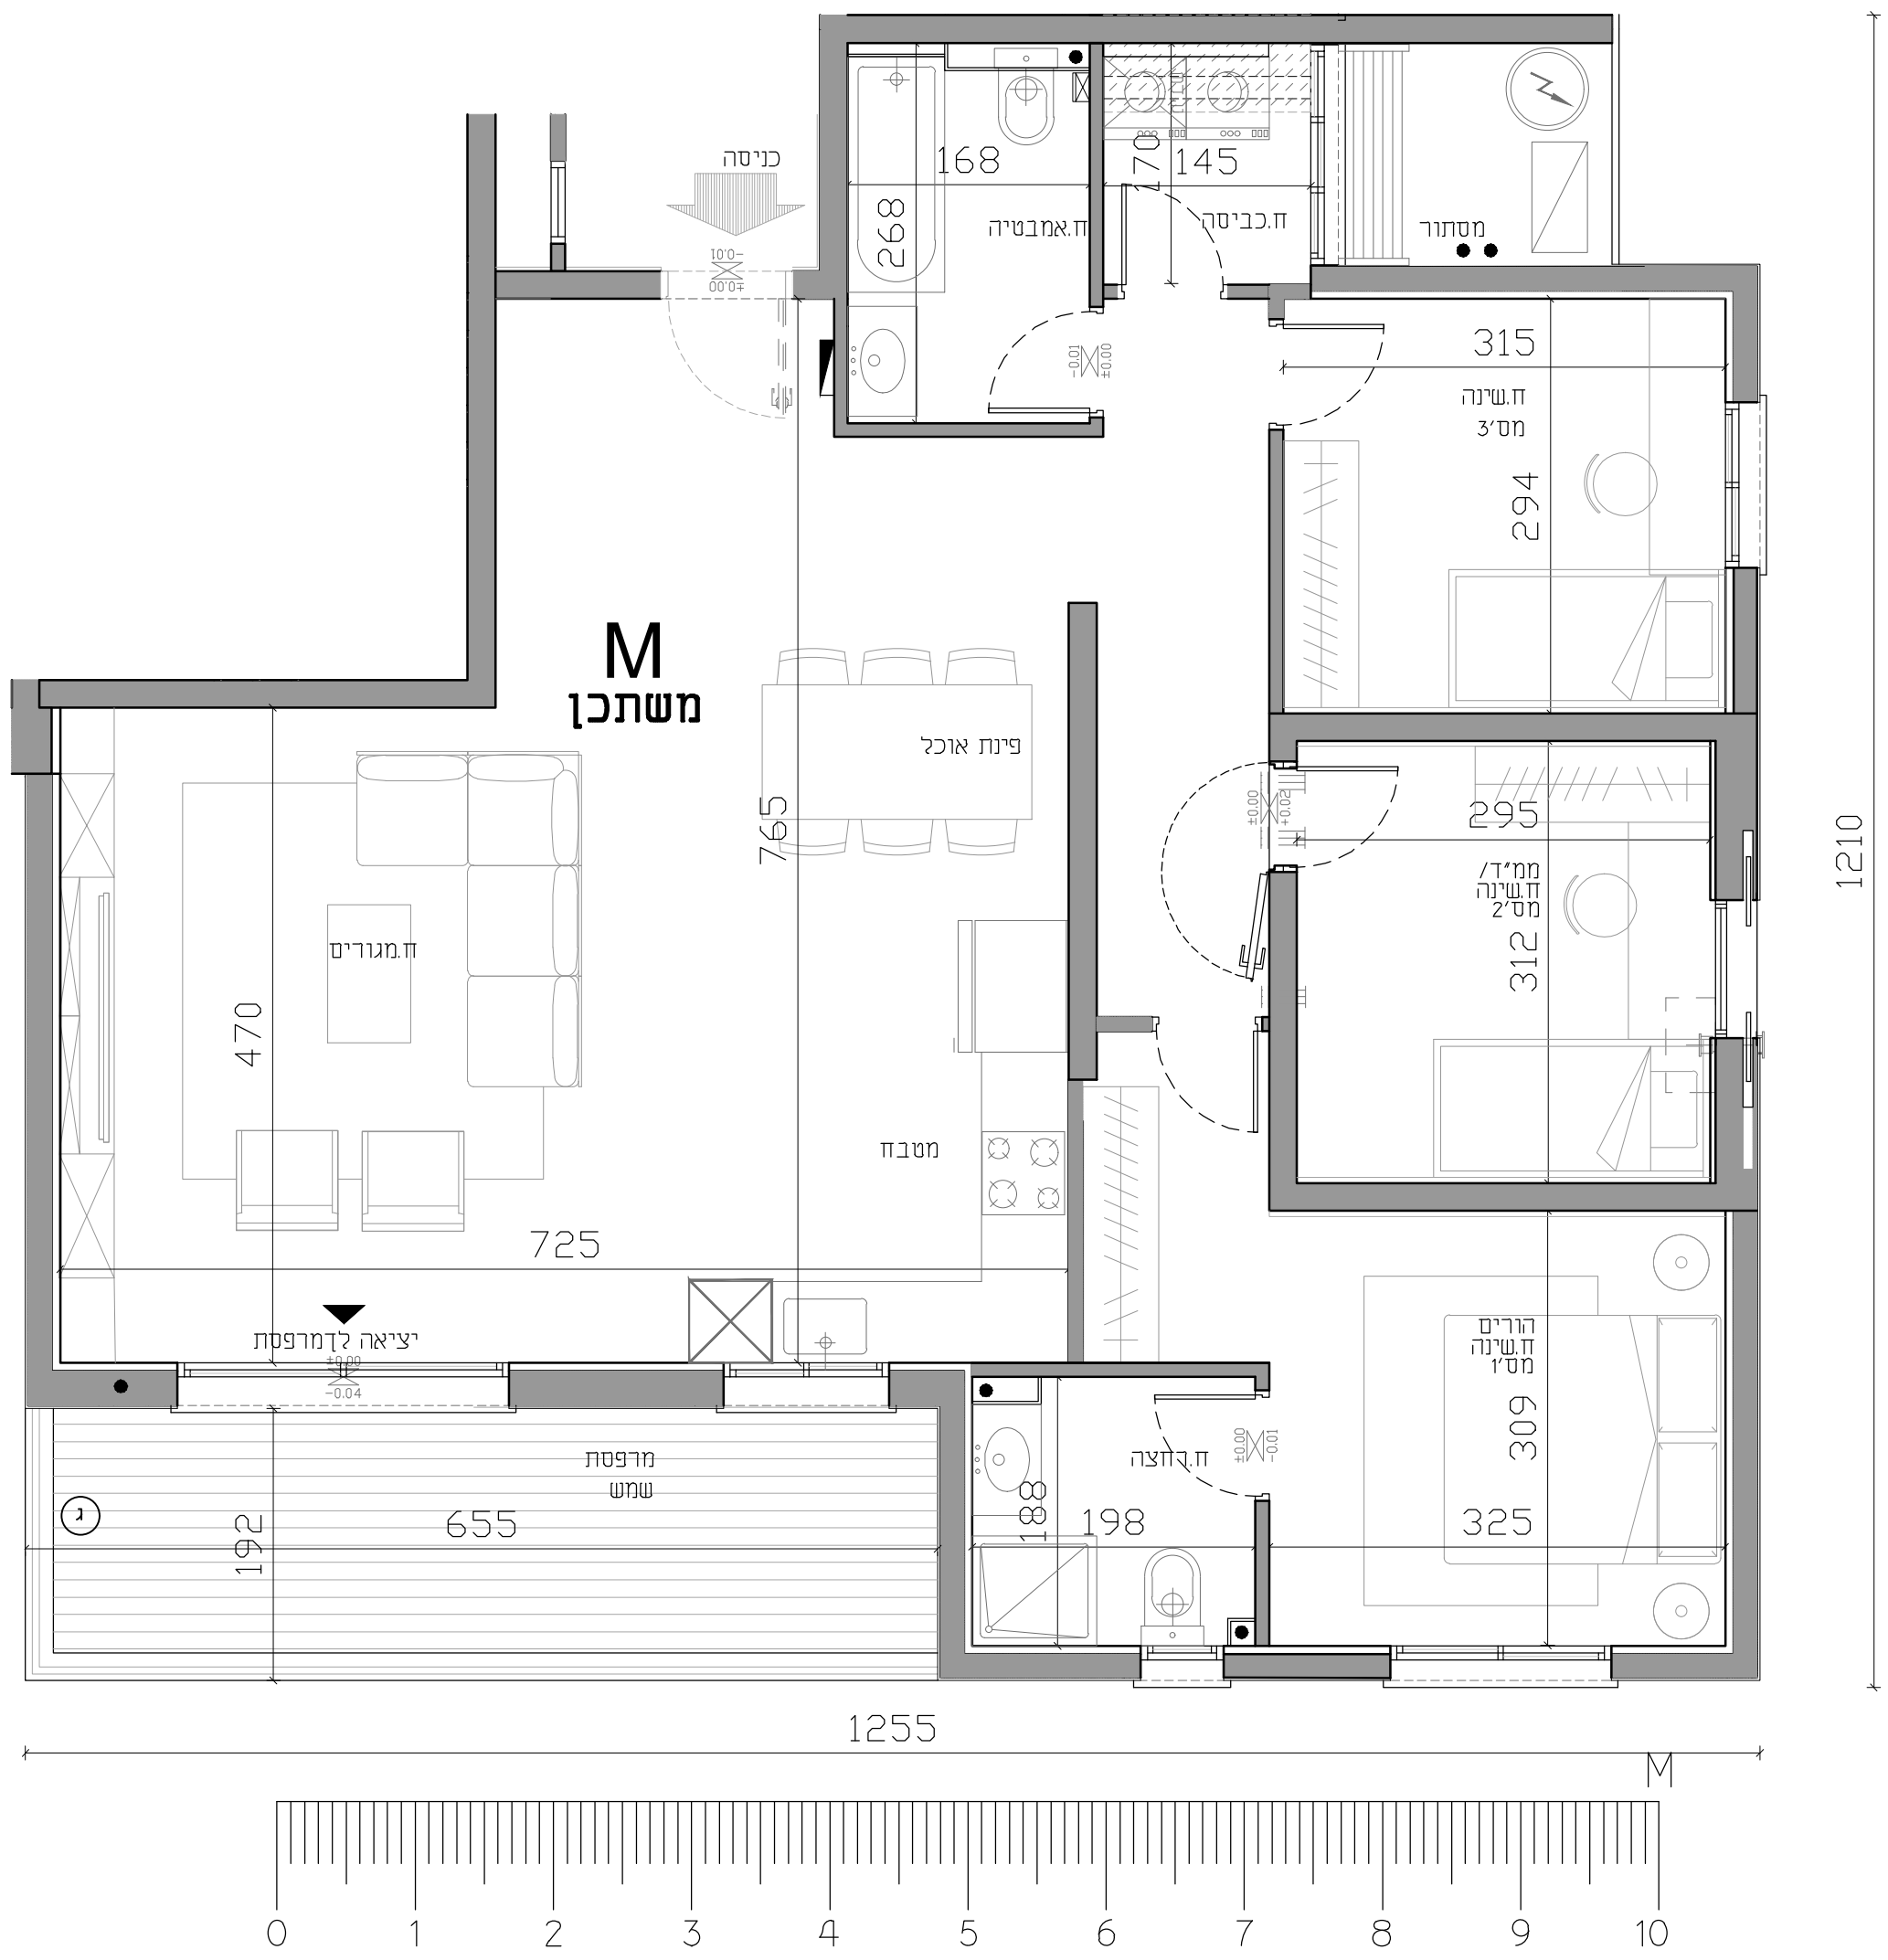

תכנית מכר

מגרש מס': 202 בניין מס': B טיפוס: BB

קומה				מס' חדרים				דירה מס'			
1	2	3	4	4				2	6	10	14


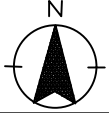


קנייכו: 150
תאריך:

שם הרוכש
מס' דירה
מס' חניה
תאריך
חתימה

חתימות המוכר:

סכמת מגרש

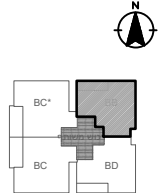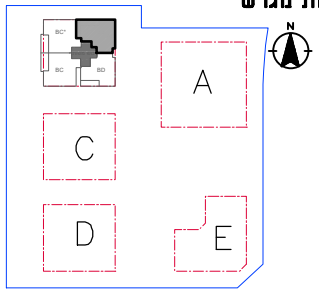

קרקע	1
מרחק 1-	
מרחק 2-	



חזק סכמתי סכמת קומה

שטח דירה	112.56 מ"ר
שטח מרפסת מקורה	13 מ"ר
שטח מרפסת לא מקורה	
שטח מוחסן צמוד דירה	

ייתכנו שינויים והתאמות בשל דרישות הרשויות. המתכנים והינעצים. יש לקרוא את התכנית יחד עם הערות ומקרא סימונים המופיעים בדף הערות ובצמוד למפרט מכר.


- הערות:
1. ראה נספח הערות ומקרא בתחילת חוברת זו
 2. כלפני קבלת היתר בנייה, כפוף לשינויים בהתאם להיתר שיתקבל

לפני היתר בנייה

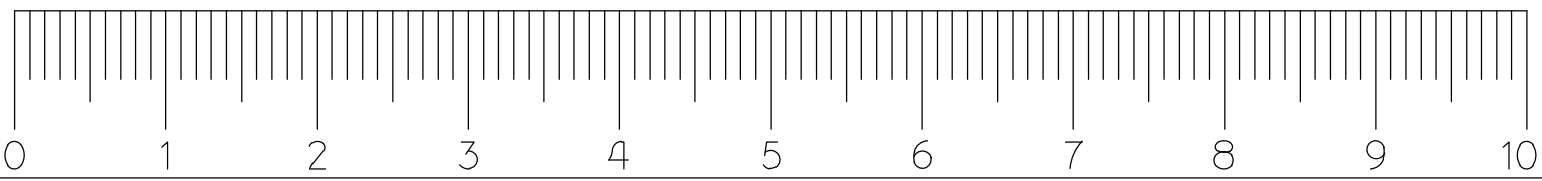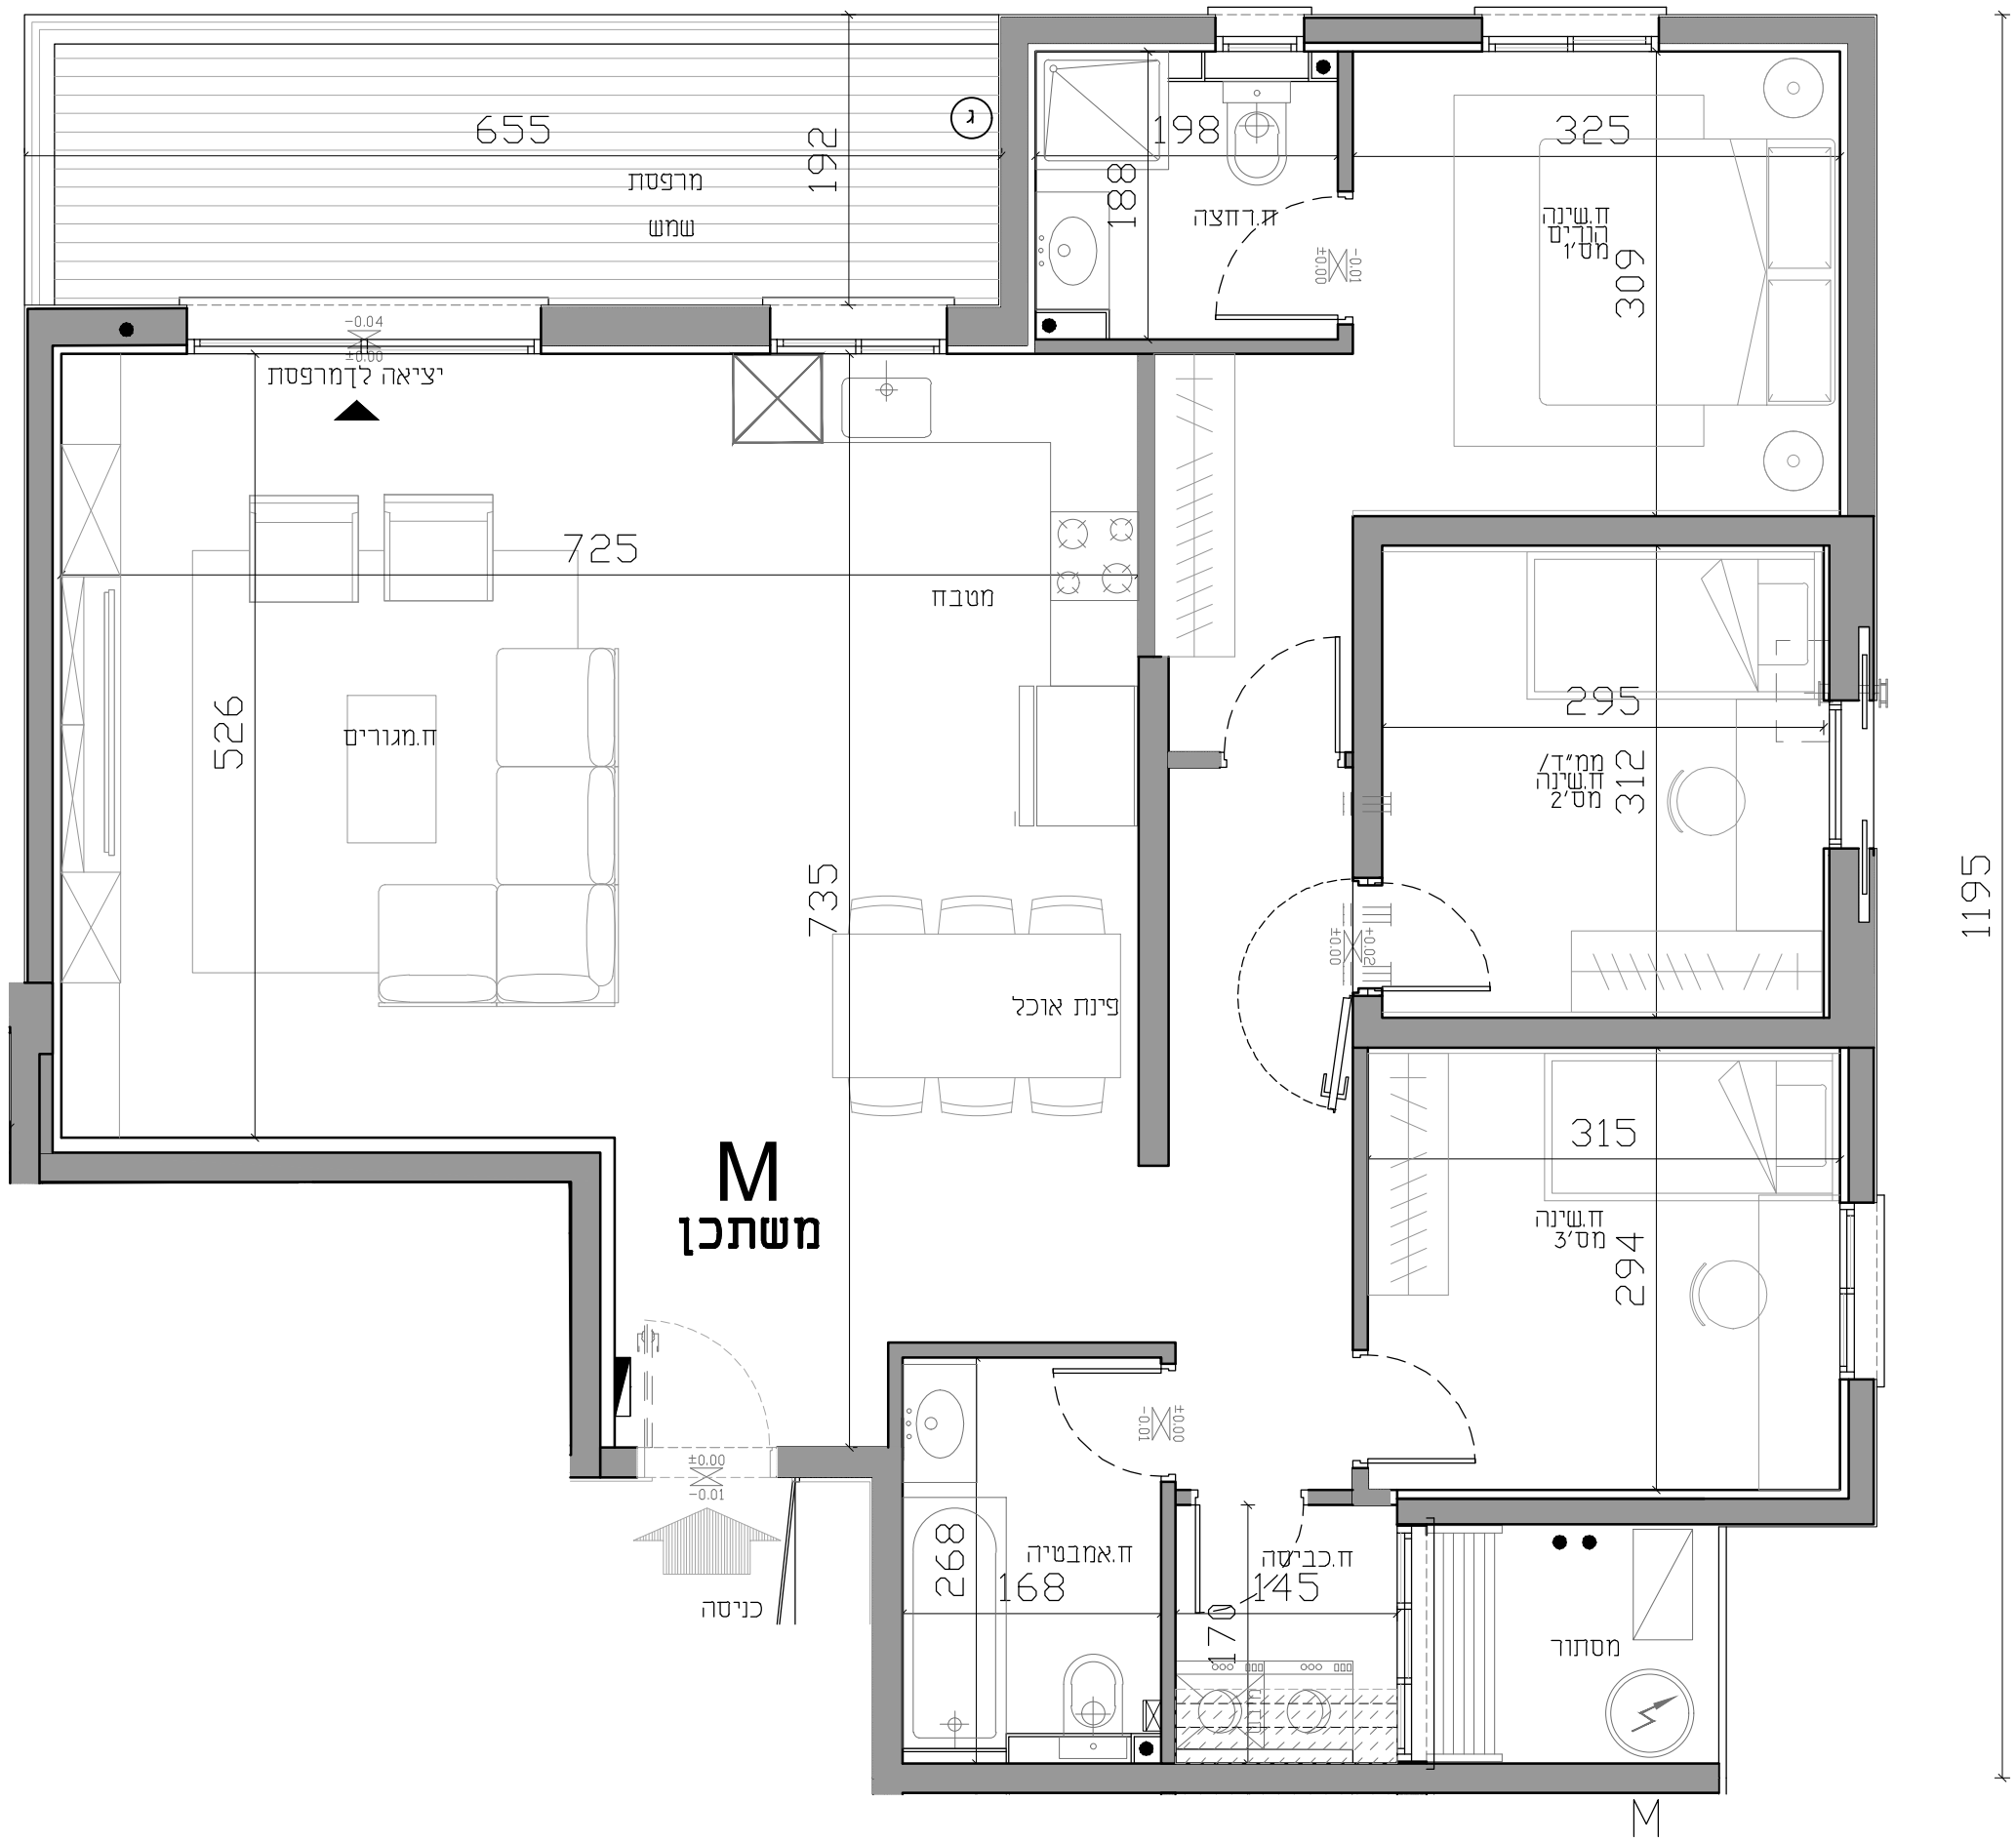

תכנית סכר

מגרש מס': 202	בניין מס': B	טיפוס: BA
קומה	מס' חדרים	דירה מס'
קרקע	4	08



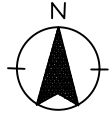


קנייכו: 1:50 מוקטן
תאריך:

שם הרוכש
מס' דירה
מס' חניה
תאריך
חתימה

חתימות המוכר:

סכמת מגרש

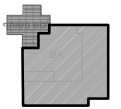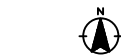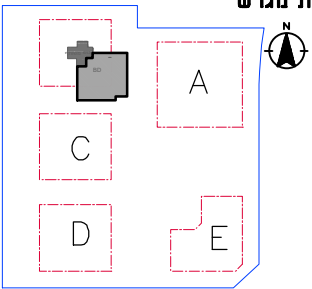

קרקע	1- קרקע	2- מרחף
קרקע	1- קרקע	2- מרחף

סכמת קומה

חזק סכמתי

שטח דירה	112.60 מ"ר
שטח גינה	161 מ"ר
שטח מרפסת לא מקורה	
שטח מוחסן צמוד דירה	

ייתכנו שינויים והתאמות בשל דרישות הרשויות, המתכנים והינעצים. יש לקרוא את התכנית יחד עם הערות ומקרא סימונים המופיעים בדף הערות ובצמוד למפרט סכר.

הערות:

1. ראה נספח הערות ומקרא בתחילת חוברת זו

2. לפני קבלת היתר בנייה, כפוף לשינויים בהתאם להיתר שיתקבל

לפני היתר בנייה

