



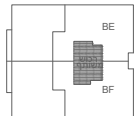

קנייני: 1125

תכנית
קומת גג

סכמת מגרש

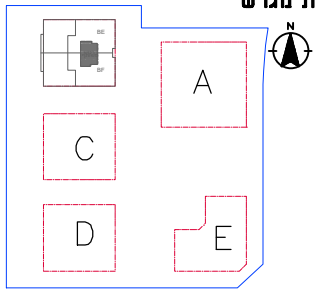

ק-5	19	18
ק-4	14	16
ק-3	10	12
ק-2	6	8
ק-1	2	4
קרקע	4	5
מרחף-1	1	
מרחף-2		

סכמת קומה

חזת סכמתי


ייתכנו שינויים והתאמות בשל דרישות הרשויות. המותכנים והיזמים יש לקרוא את התכניות יחד עם הערות ומקרא סימונים המופיעים בדף הערות ובצמוד למפרט מכר.

הערות:

1. ראה נספח הערות ומקרא בתחילת חוברת זו

2. לפני קבלת היתר בנייה, כפוף לשינויים בהתאם להיתר שיתקבל


לפני היתר בנייה

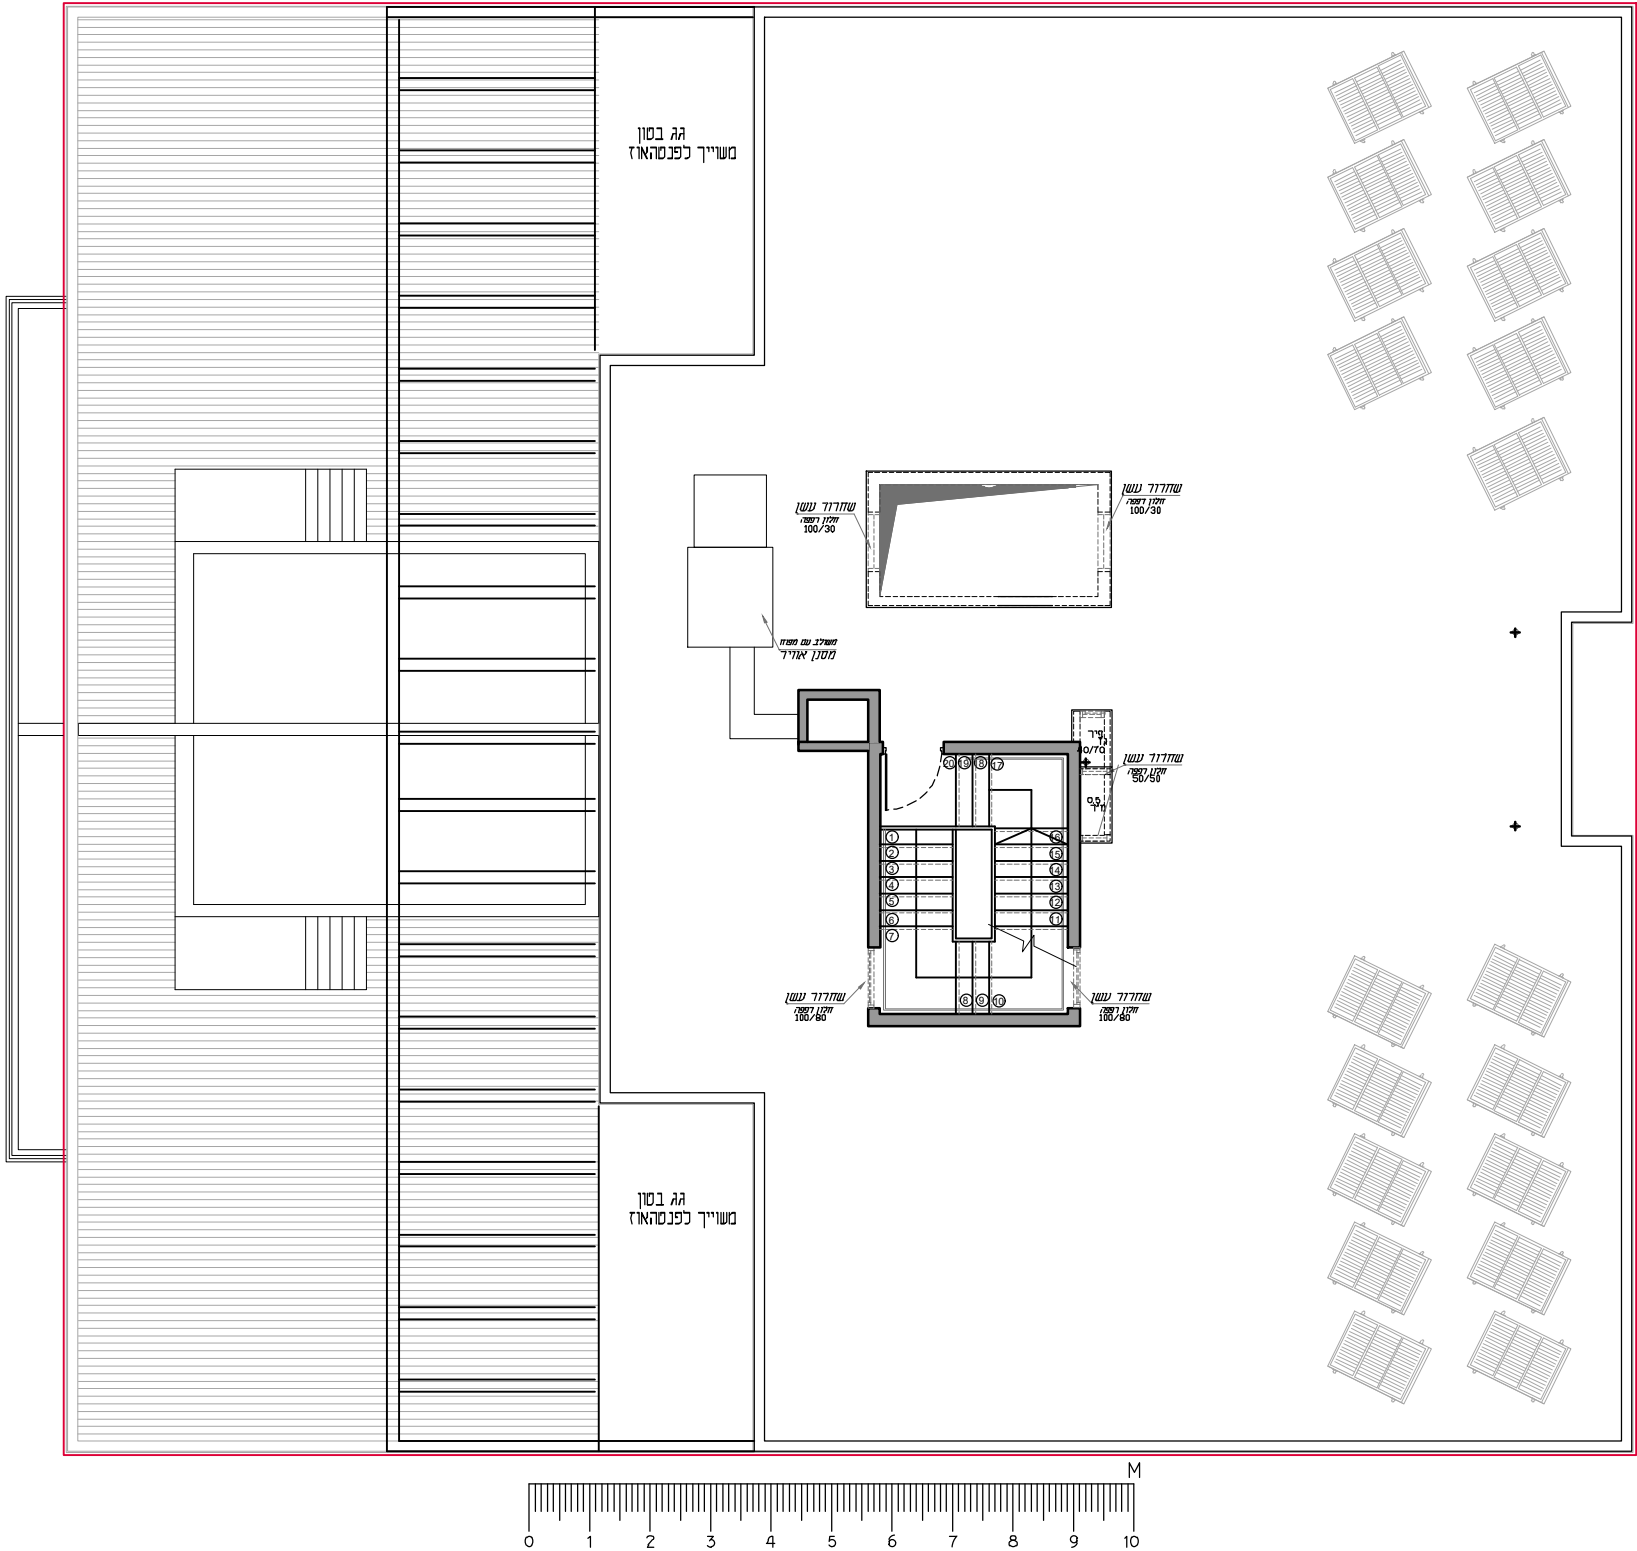



תכנית
קומה 05
דירות 18-19

טכמת מגרש

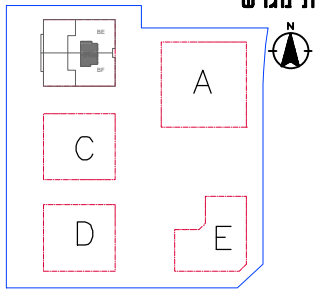

ע-ג	19	18
5-ק	14	15
4-ק	10	11
3-ק	6	7
2-ק	2	3
1-ק	2	3
קרקע	1	
מרחק-1		
מרחק-2		


טכמת קומה



חזת טכמתי

ייתכנו שינויים והתאמות בשל דרישות הרשויות. המותכנים והיועצים יש לקרוא את התכנית יחד עם הערות ומקרא סימונים המופיעים בדף הערות ובצמוד למפרט מכר.

- הערות:
1. ראה נספח הערות ומקרא בתחילת חוברת זו
 2. כלפני קבלת היתר בנייה, כפוף לשינויים בהתאם להיתר שיתקבל

לפני היתר בנייה

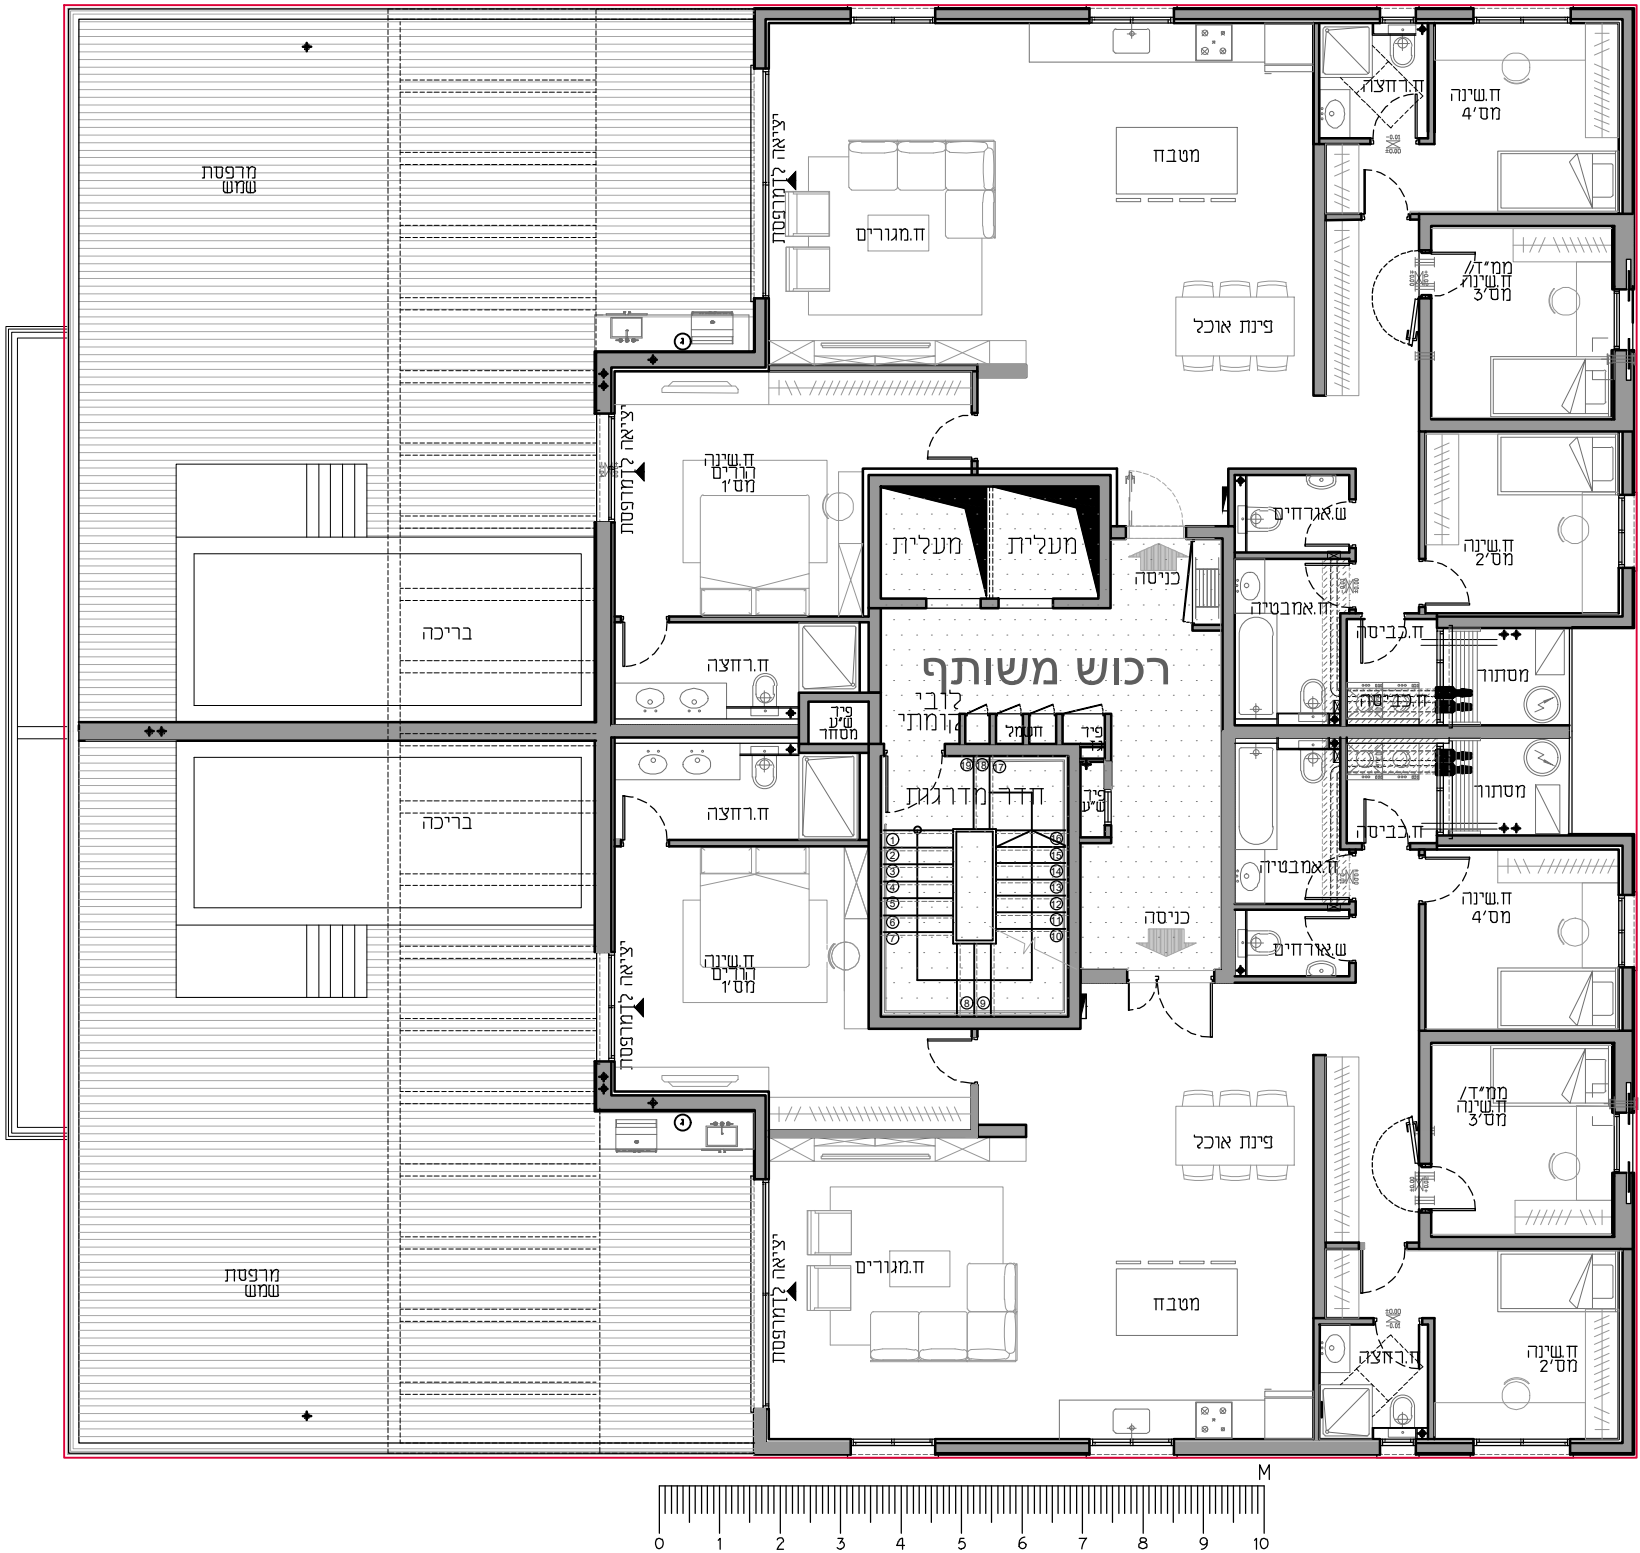

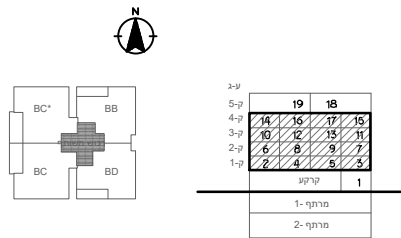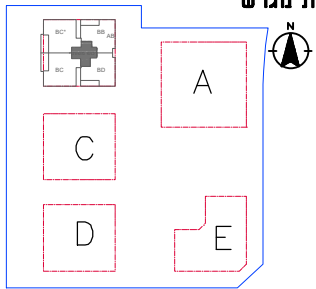

ייתכנו שינויים והתאמות בשל דרישות הרשויות. המותכנים והיועצים יש לקרוא את התכניות יחד עם הערות ומקרא סימונים המופיעים בדף הערות ובצמוד למפרט מכר.

הערות:
1. ראה נספח הערות ומקרא בתחילת חוברת זו
2. לפני קבלת היתר בנייה, כפוף לשינויים בהתאם להיתר שיתקבל

לפני היתר בנייה





תכנית מכר

בניין : B

קנייני: 1:25

תכנית
קומה -1

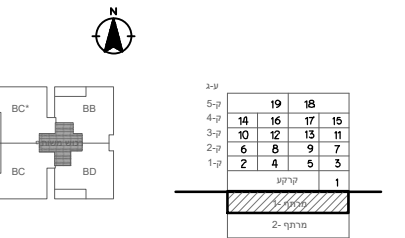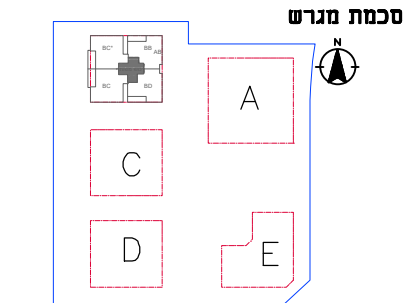

חזית טכנית

ייתכנו שינויים והתאמות בשל דרישות הרשויות, המוכנים והיועצים. יש לקרוא את התכנית יחד עם הערות ומקרא סימונים המופיעים בדף הערות ובצמוד למפרט מכר. הערות:
1. ראה נספח הערות ומקרא בתחילת חוברת זו
2. כלפני קבלת היתר בניה, כפוף לשינויים בהתאם להיתר שיתקבל

לפני היתר בנייה



תכנית מכר



בניין : B

קנייני: 1:25



תכנית
קומה -2

טכמת מגרש

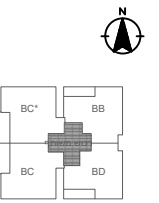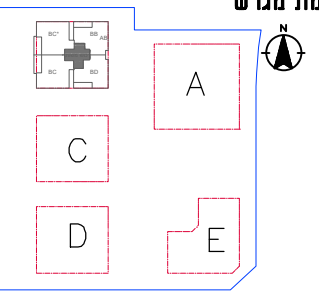

קרקע	1	2	3	4	5	6	7	8	9	10	11	12	13	14	15	16	17	18	19
מגרש 1-2	1	2	3	4	5	6	7	8	9	10	11	12	13	14	15	16	17	18	19

חזק טכמתי טכמת קומה

ייתכנו שינויים והתאמות בשל דרישות הרשויות, המוכנים והיועצים. יש לקרוא את התכנית יחד עם הערות ומקרא סימונים המופיעים בדף הערות ובצמוד למפרט מכר. הערות:
1. נספח הערות ומקרא בתחילת חוברת זו.
2. כלפני קבלת היתר בניה, כפוף לשינויים בהתאם להיתר שיתקבל.

לפני היתר בניה

