



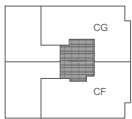

קנייני: 1125

תכנית
קומת גג

טכמת מגרש

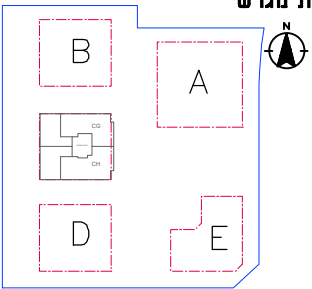

ע-3	15	15
4-ק	12	11
3-ק	8	7
2-ק	4	3
1-ק	2	1
מרחק-1		
מרחק-2		

טכמת קומה

חזת טכמתי


ייתכנו שינויים והתאמות בשל דרישות הרשויות. המותכנים והיזמים יש לקרוא את התכניות יחד עם הערות ומקרא סימונים המופיעים בדף הערות ובצמוד למפרט מכר.


הערות:

1. ראה נספח הערות ומקרא בתחילת חוברת זו

2. לפני קבלת היתר בנייה, כפוף לשינויים בהתאם להיתר שיתקבל

לפני היתר בנייה

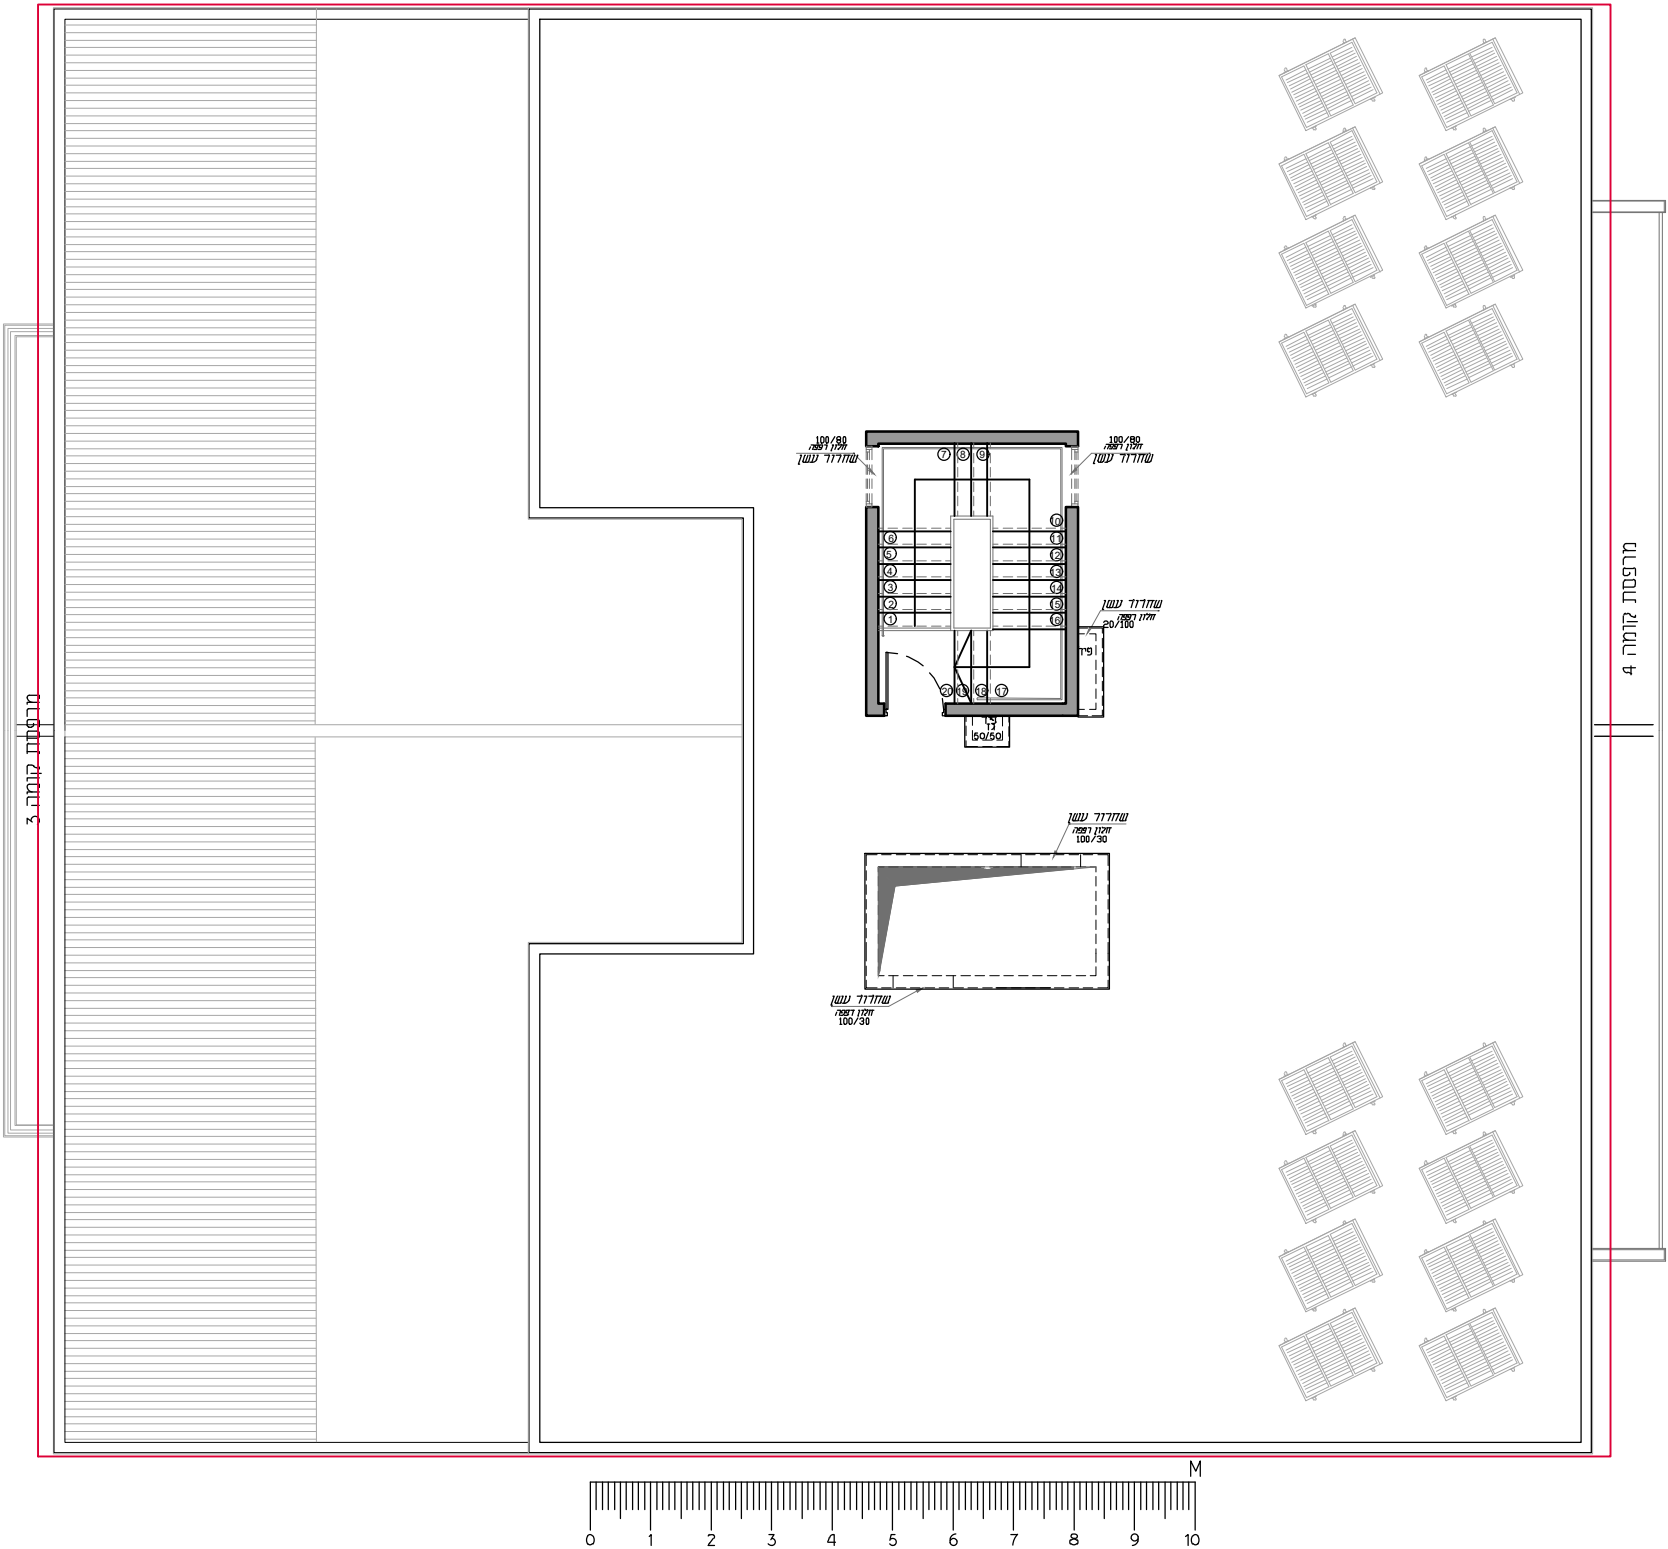

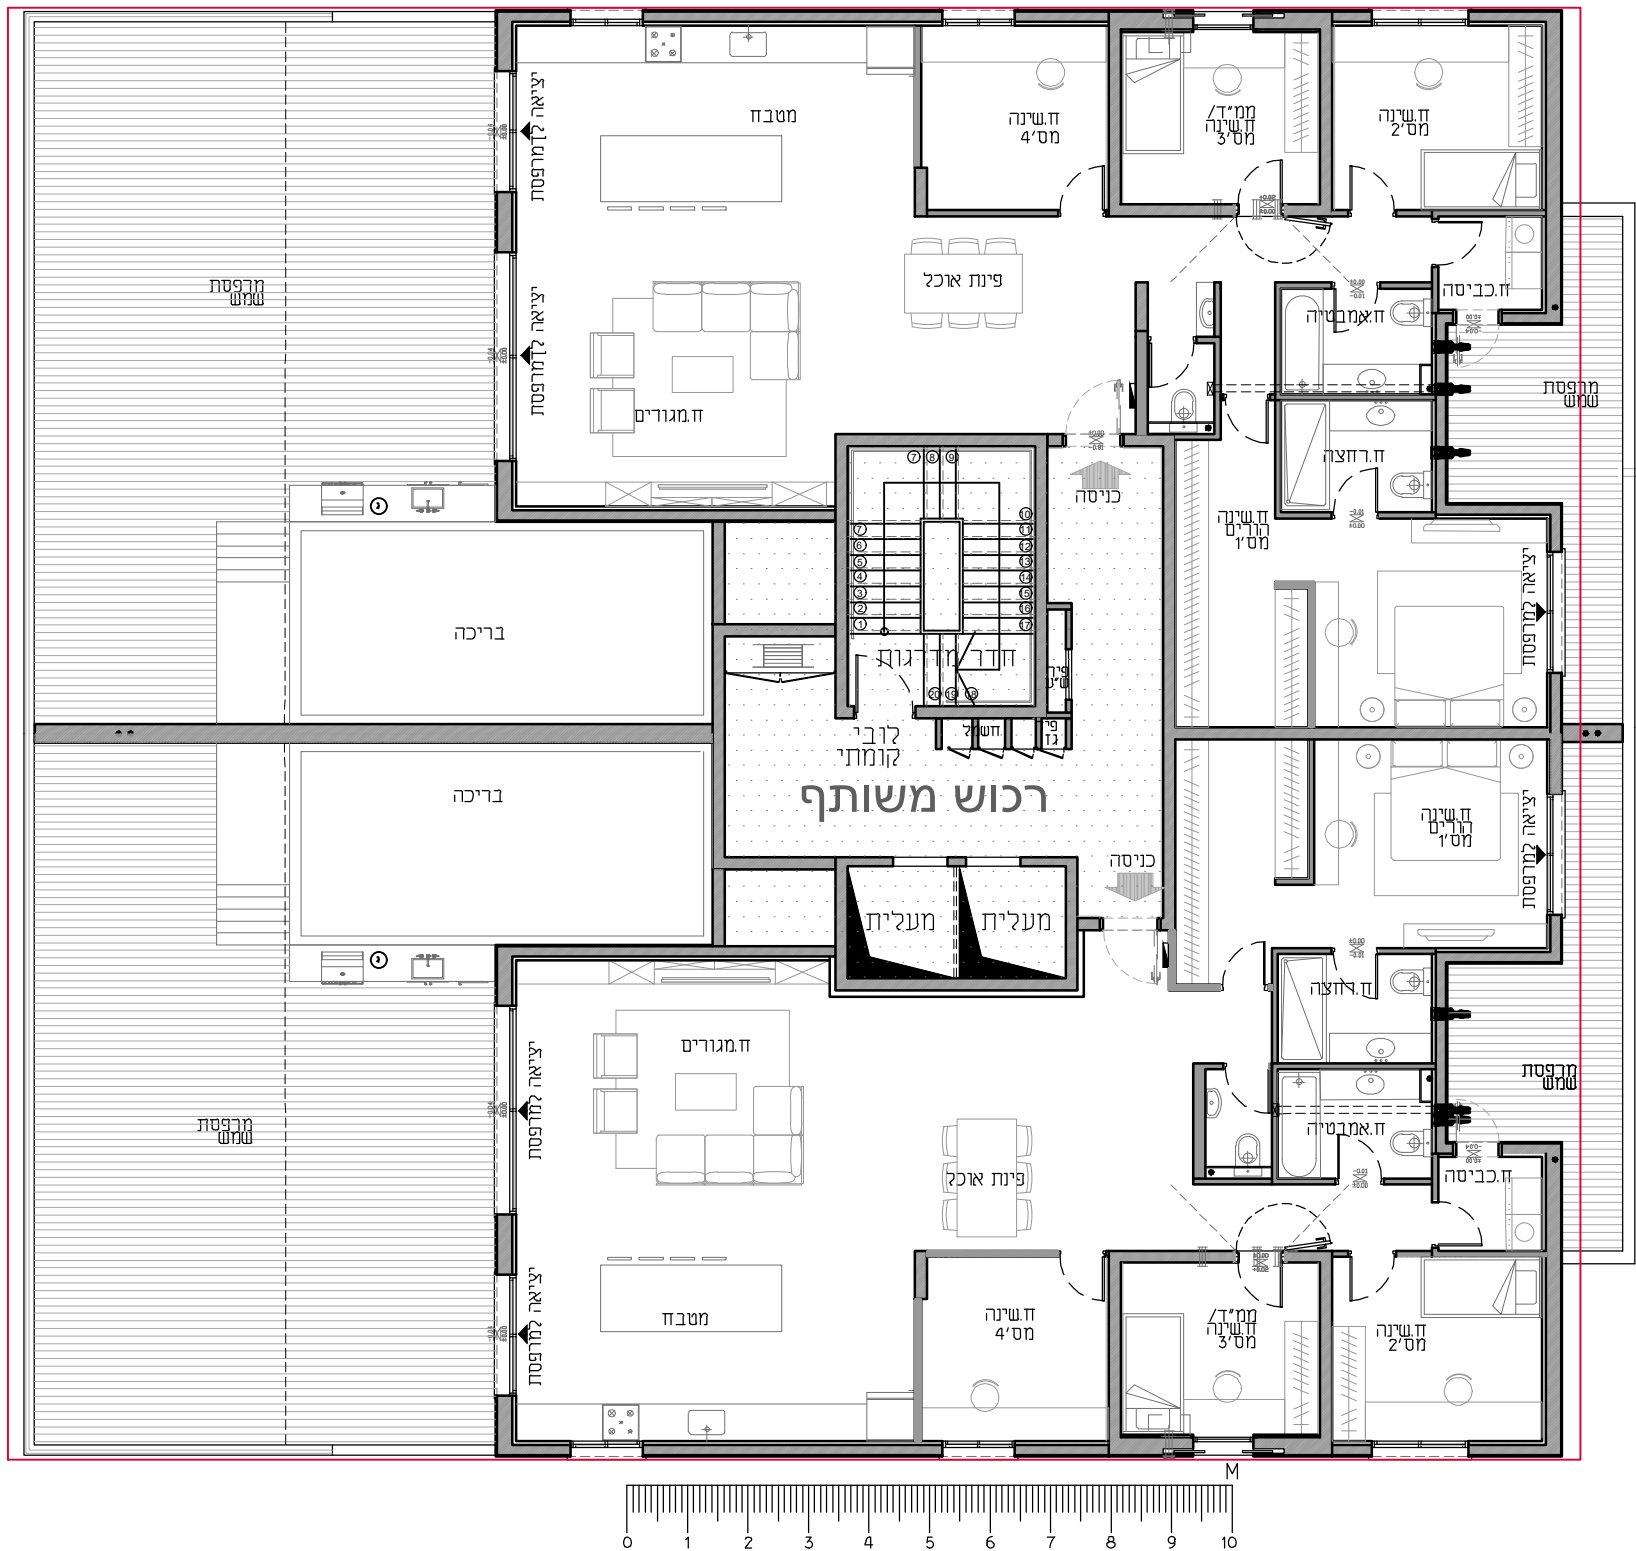



תכנית מזכר

בניין : []

קנ"ח: 1125





תכנית

קומדת קרבן

דירה 01-02

סכמת מגרש

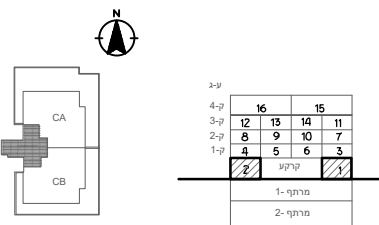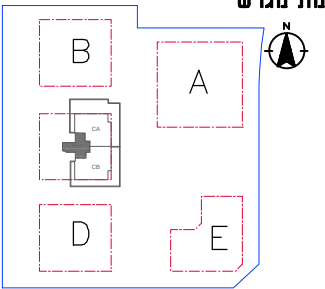

חתימת סכמתי **סכמת קומה**


ייתכנו שינויים והתאמות בשל
דרישות הרשויות, המתכנים והיועצים.
יש לקרוא את התכניות יחד עם
השרות ומקרא סימונים המופיעים
בדף השרות ובצמוד למפרט מכר.

הערות:

1.ראה נספח הערות ומקרא בתחילת חוברת זו


2.לפני קבלת היתר בנייה,כפוף לשינויים בהתאם להיתר שיתקבל

לפני היתר בנייה

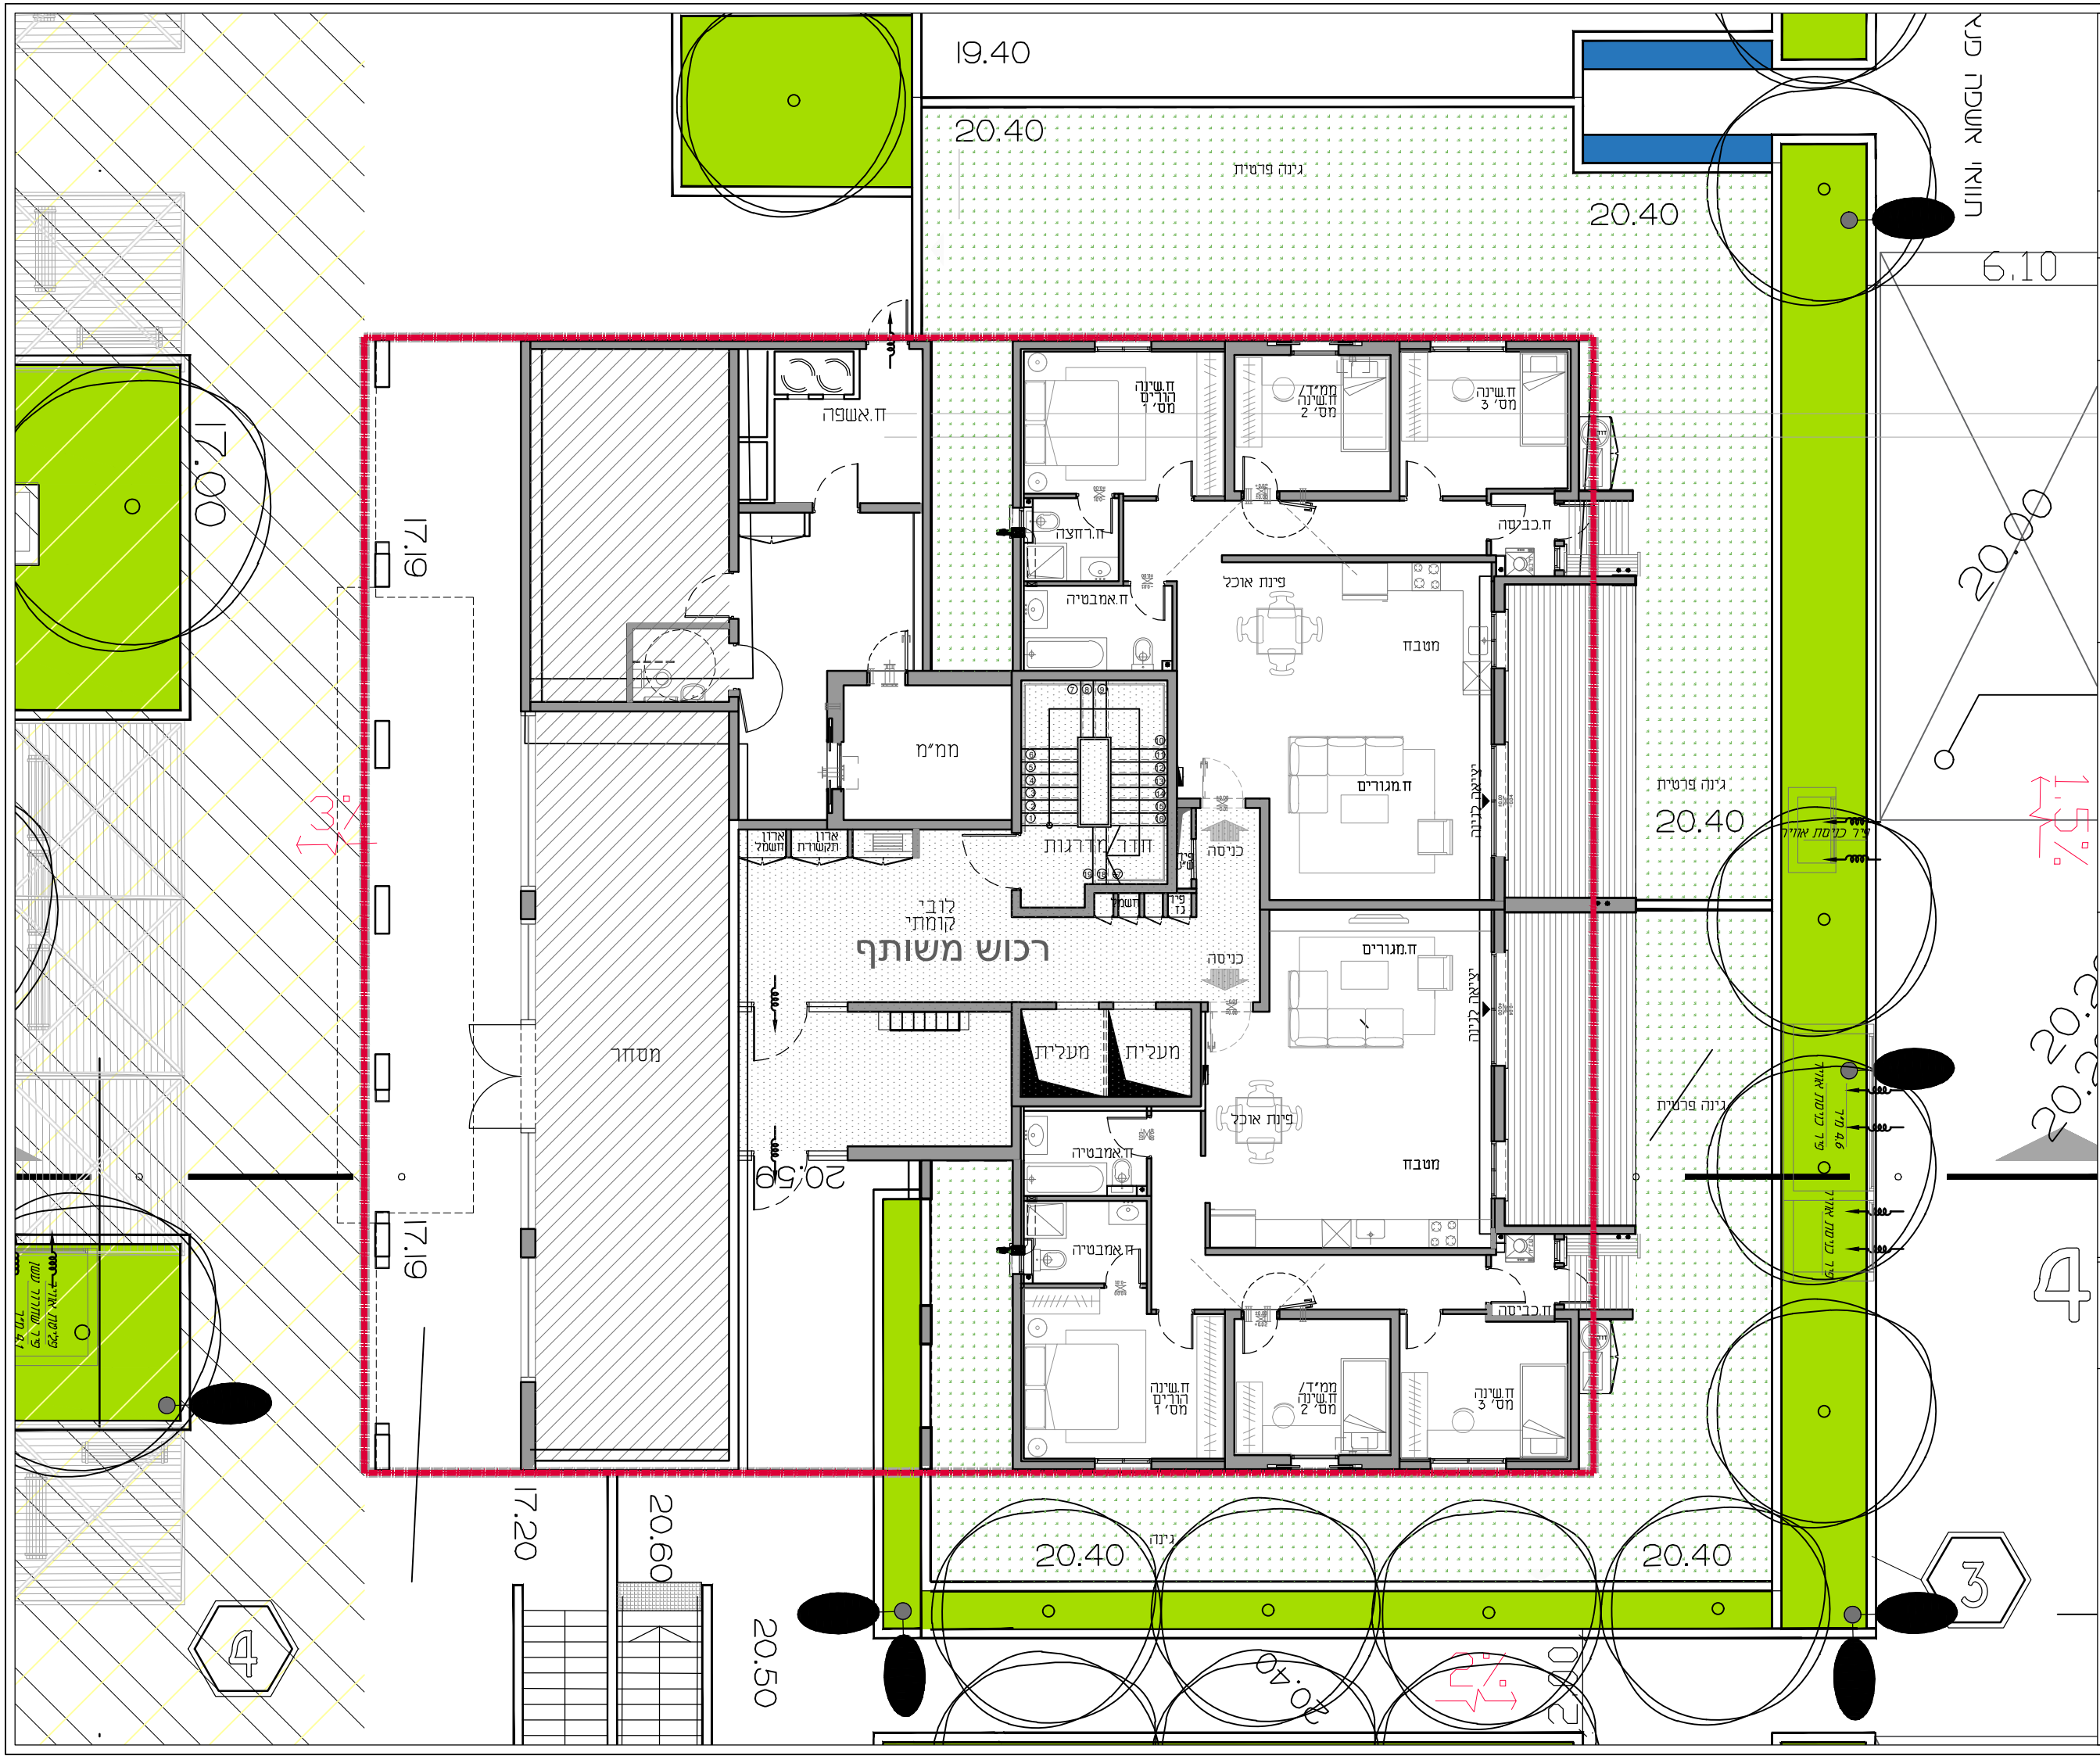




תכנית
קומה -1
מרתף

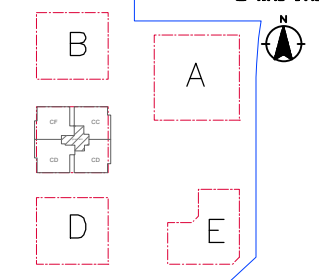

1	2	3	4	5	6	7	8	9	10	11	12	13	14	15
1	2	3	4	5	6	7	8	9	10	11	12	13	14	15
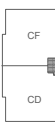

ייתכנו שינויים והתאמות בשל
דרישות הרשויות. המותכנים והדיועצים.
יש לקרוא את התכנית יחד עם
השרות ומקרא סימונים המופיעים
בדף השרות ובצמוד למפרט מכר.
השרות:
1.ראוה נספח השרות ומקרא בתחילת
חוברת זו
2.בלפני קבלת היתר בנייה,כפוף לשינויים
בהתאם להיתר שיתקבל



תכנית מכר



בניין : א

קנייני: 1125



תכנית
קומה -2
מרתף

טכמת מגרש

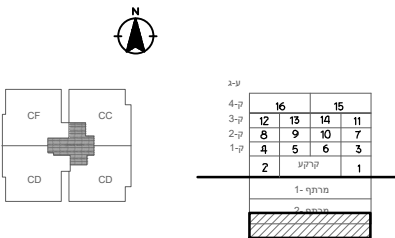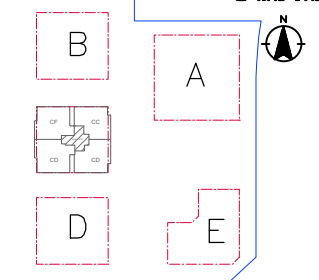

חזת טכמתי טכמת קומה

ייתכנו שינויים והתאמות בשל דרישות הרשויות. המוכנים והיועצים יש לקרוא את התכנית יחד עם הערות ומקרא סימונים המופיעים בדף הערות ובצמוד למפרט מכר.

- הערות:
1. ראה נספח הערות ומקרא בתחילת חוברת זו
 2. כלפני קבלת היתר בנייה, כפוף לשינויים בהתאם להיתר שיתקבל

לפני היתר בנייה

