


תכנית מכר

מגרש מס': 202 בניין מס': 8 סיפור: BF

קומה	מס' חדרים	דירה מס'
5	5	18


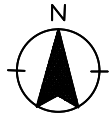


קנייני: 1:50 מוקטן
תאריך:

שם הרוכש	
מס' דירה	
מס' חניה	מחסן
תאריך	
חתימה	

חתימות המוכר:

סכמת מגרש

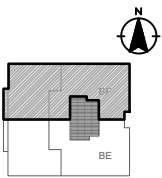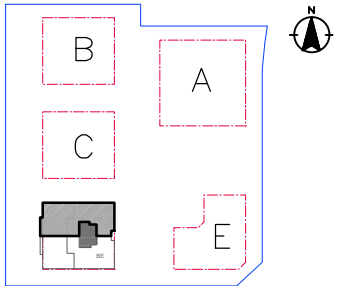

ק-5	19	18	17	16
ק-4	14	16	17	15
ק-3	10	12	13	11
ק-2	6	8	9	7
ק-1	2	4	5	3
קרקע				1
מרחק-1				
מרחק-2				

סכמת קומה

חזק סכמתי

שטח דירה	160 מ"ר
שטח מרפסת מקורה	15 מ"ר
שטח מרפסת לא מקורה	103.70 מ"ר
שטח מוחסן צמוד דירה	


ייתכנו שינויים והתאמות בשל דרישות הרשויות. המתכנים והיזמים. יש לקרוא את התכנית יחד עם הערות ומקרא סימונים המופיעים בדף הערות ובצמוד למפרט מכר.

הערות:

1. ראה נספח הערות ומקרא בתחילת חוברת זו

2. לפני קבלת היתר בנייה, כפוף לשינויים בהתאם להיתר שיתקבל

לפני היתר בנייה

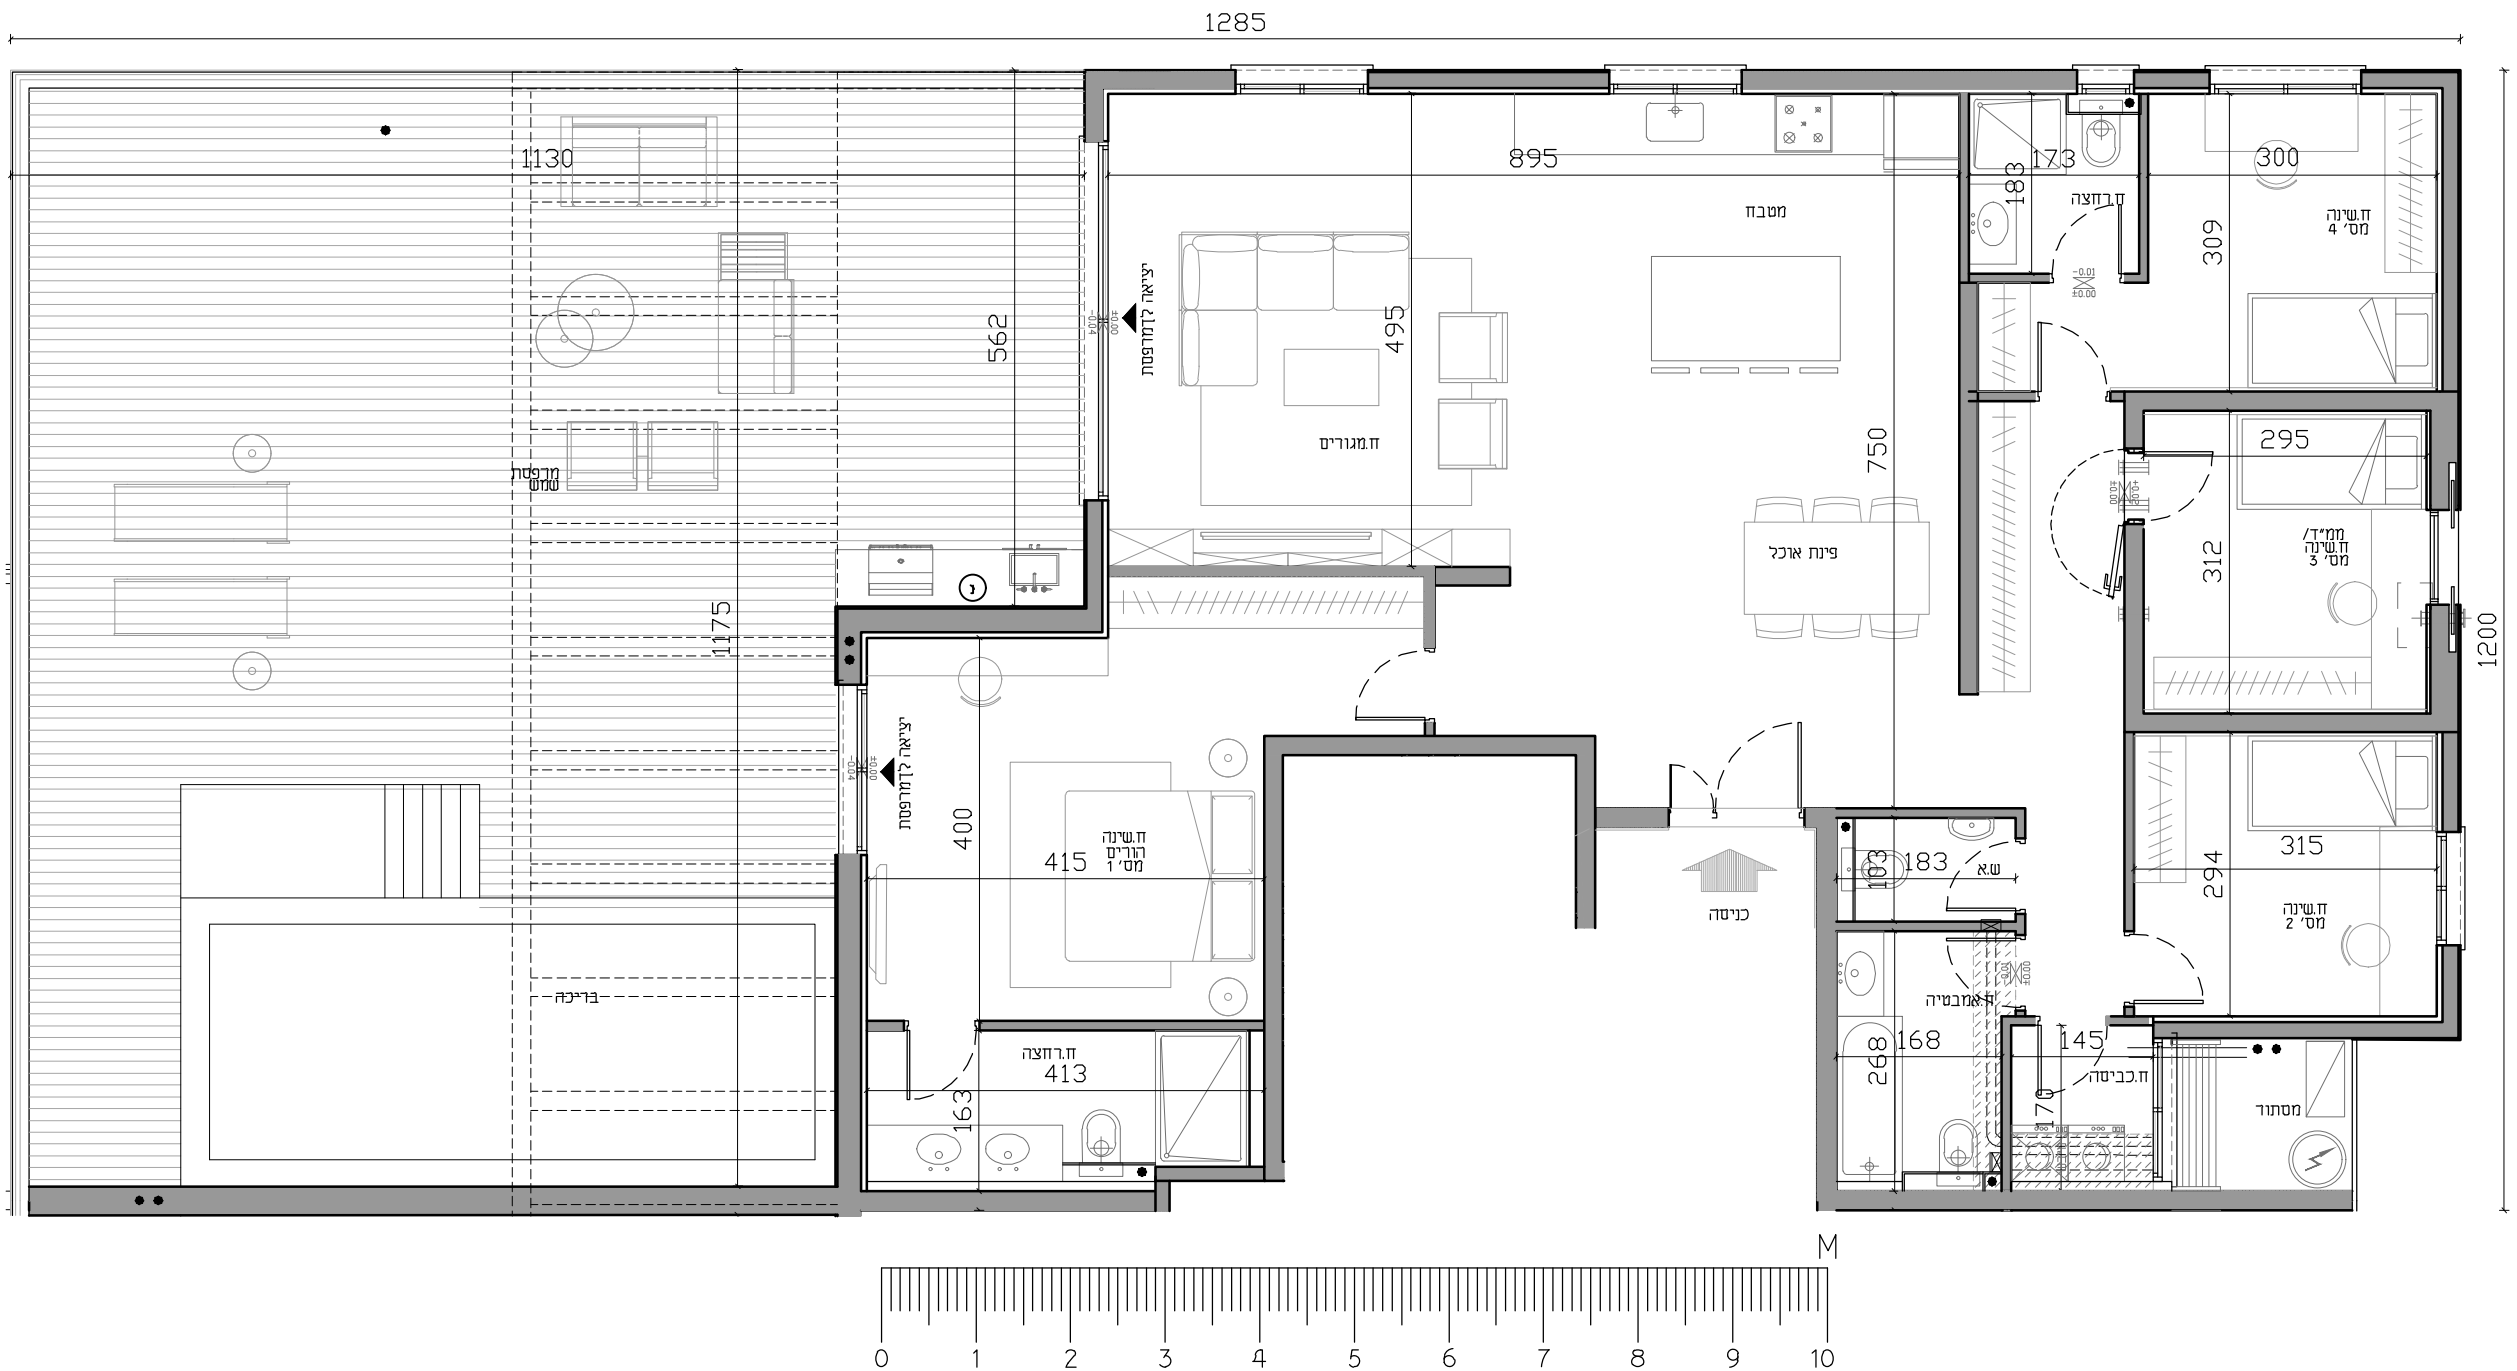

תכנית מכר

מגרש מס': 202 בניין מס': 8 סיפור: B



קומה	מס' חדרים	דירה מס'
5	5	9

קנייני: 1:50 חוקסון תאריך:

שם הרוכש
מס' דירה
מס' חניה
תאריך
חתימה

חתימות המוכר:

סכמת מגרש

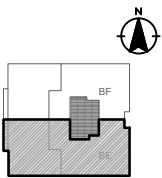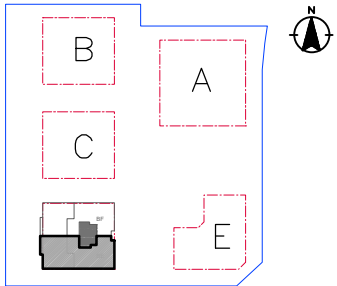

קרקע	1
מרחק 1-	1
מרחק 2-	1

סכמת קומה

חזק סכמתי

שטח דירה	163 מ"ר
שטח מרפסת מקורה	15 מ"ר
שטח מרפסת לא מקורה	103.70 מ"ר
שטח מוחסן צמוד דירה	



ייתכנו שינויים והתאמות בשל דרישות הרשויות. המתכנים והיזמים. יש לקרוא את התכנית יחד עם הערות ומקרא סימונים המופיעים בדף הערות ובצמוד למפרט מכר.

הערות:

1. ראה נספח הערות ומקרא בתחילת חוברת זו

2. לפני קבלת היתר בנייה, כפוף לשינויים בהתאם להיתר שיתקבל


לפני היתר בנייה

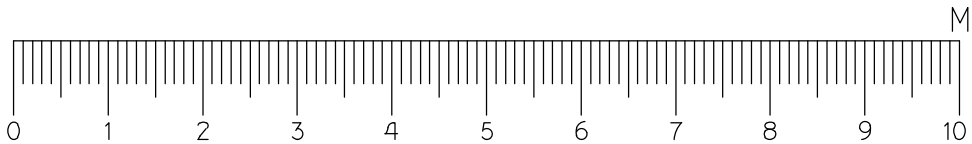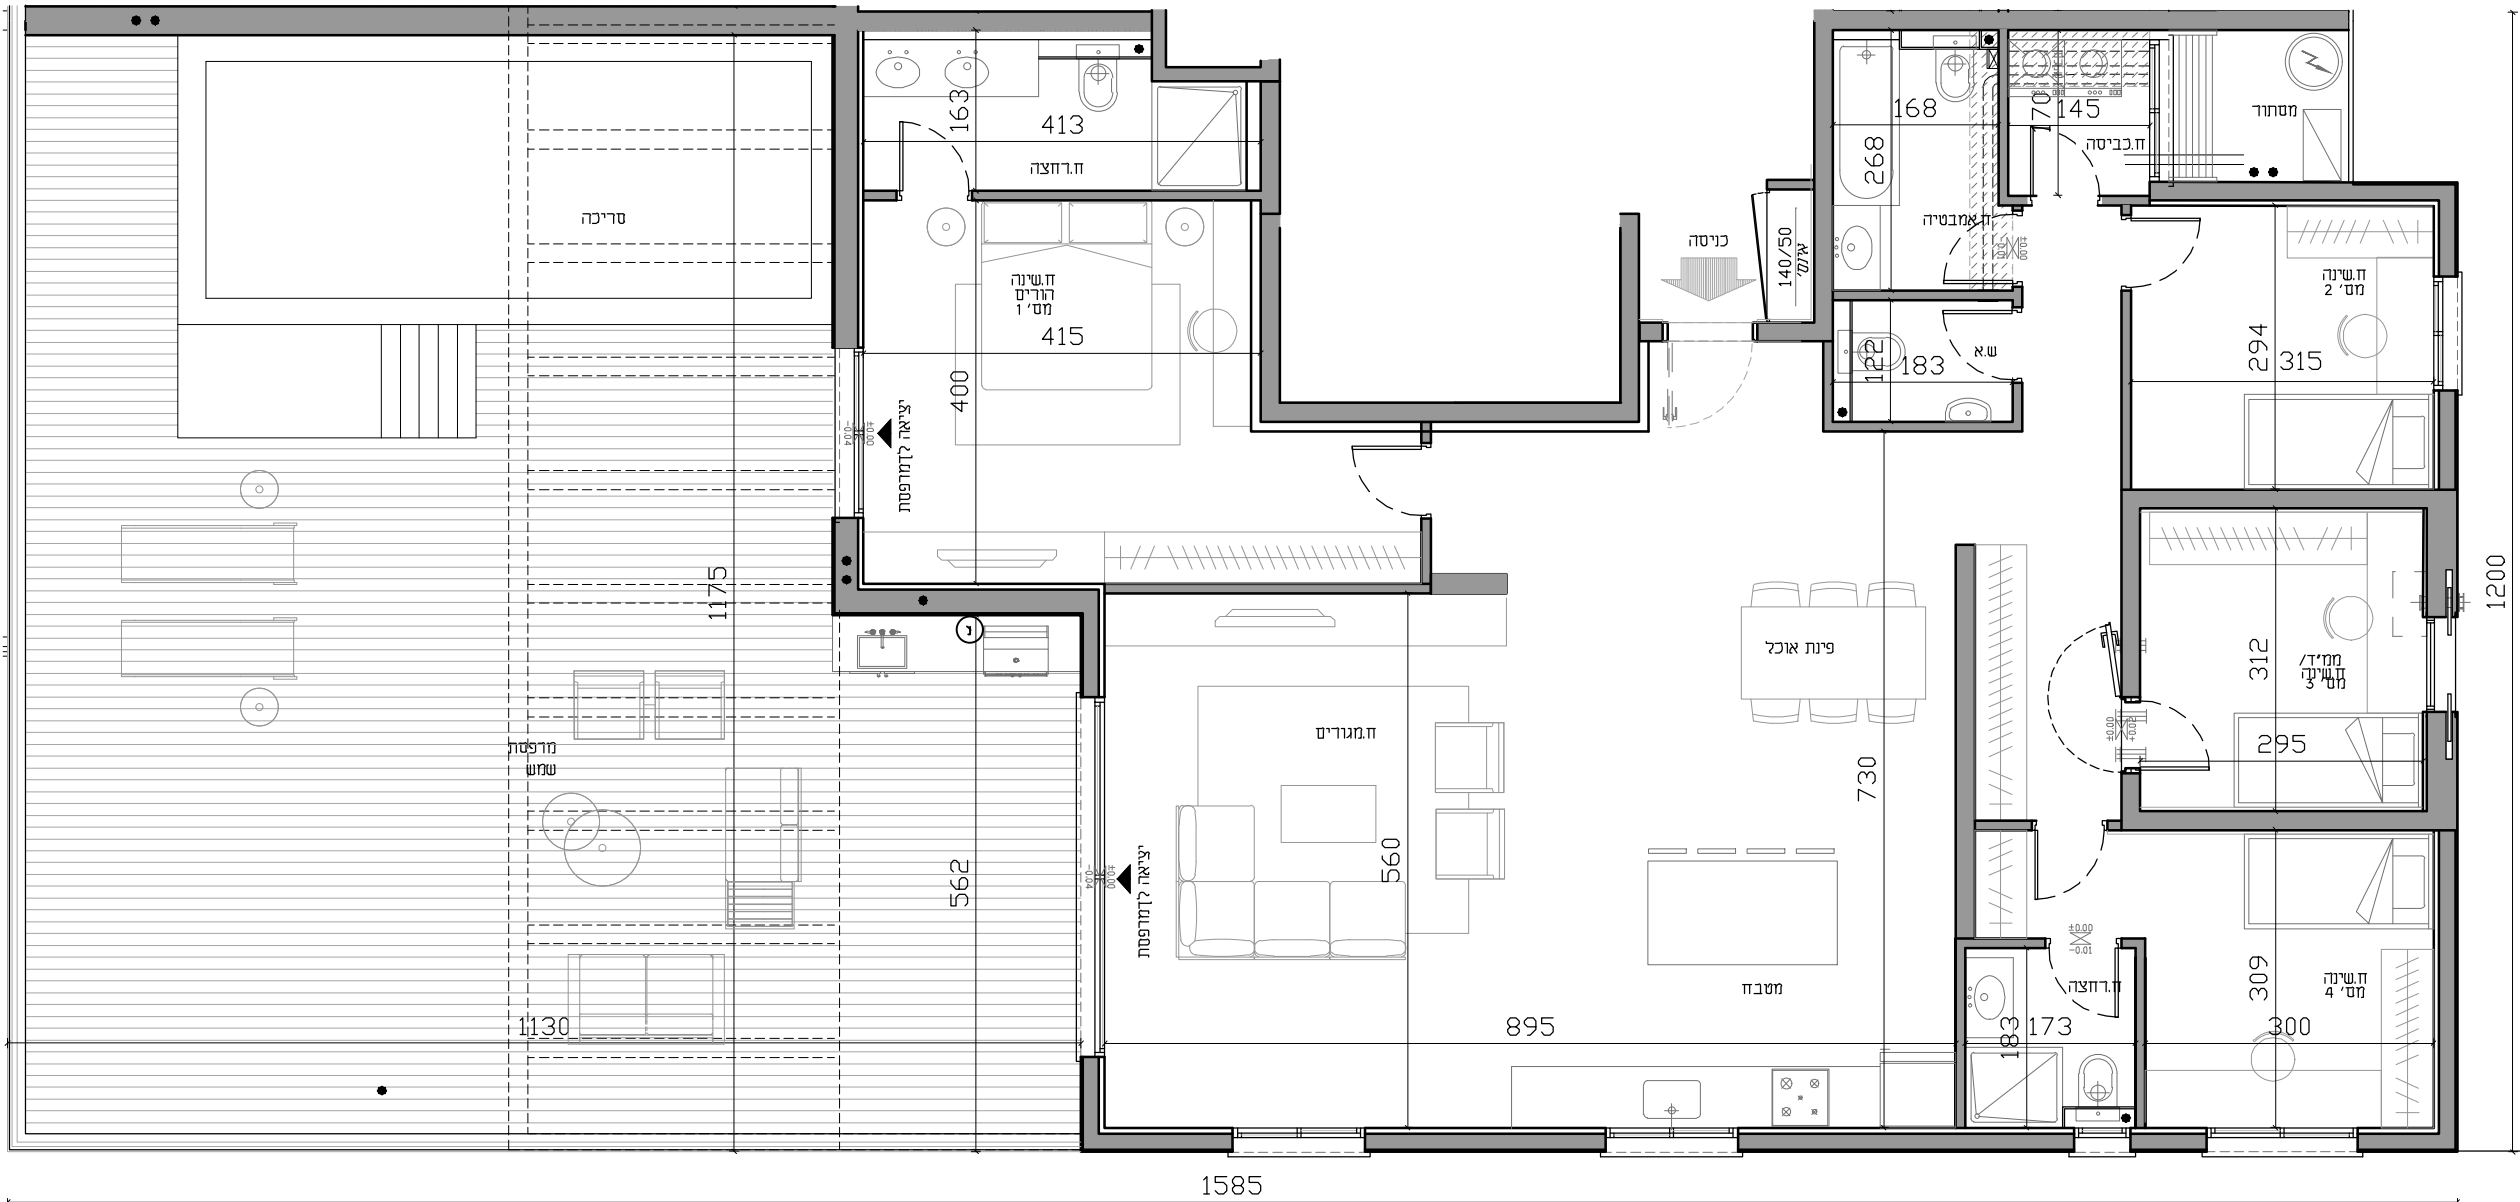

תכנית סכר

מגרש מס': 202 בניין מס': BC טיפוס : BC

קומה				מס' חדרים		דירה מס'			
4	3	2	1	5		16	12	8	4


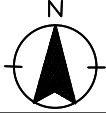


קנייכו: 150
תאריך:

שם הרוכש
מס' דירה
מס' חניה
תאריך
חתימה

חתימות המוכר:

סכמת מגרש

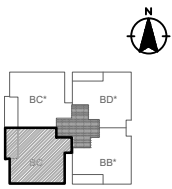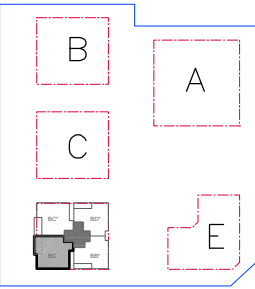

ע"ג	19	18
5-ק	14	17
4-ק	10	13
3-ק	6	9
2-ק	2	4
1-ק	1	3
קרקע	1	
מרחק 1-		
מרחק 2-		

סכמת קומה

חזק סכמתי



שטח דירה	127.37 מ"ר
שטח מרפסת מקורה	18.82 מ"ר
שטח מרפסת לא מקורה	מ"ר
שטח מוחסן צמוד דירה	

ייתכנו שינויים והתאמות בשל דרישות הרשויות. המתכנים והמעצבים יש לקרוא את התכנית יחד עם הערות ומקרא סימונים המופיעים בדף הערות ובצמוד למפרט סכר.

הערות:

1. ראה נספח הערות ומקרא בתחילת חוברת זו
2. כלפני קבלת היתר בנייה, בפוף לשינויים בהתאם להיתר שיתקבל


לפני היתר בנייה

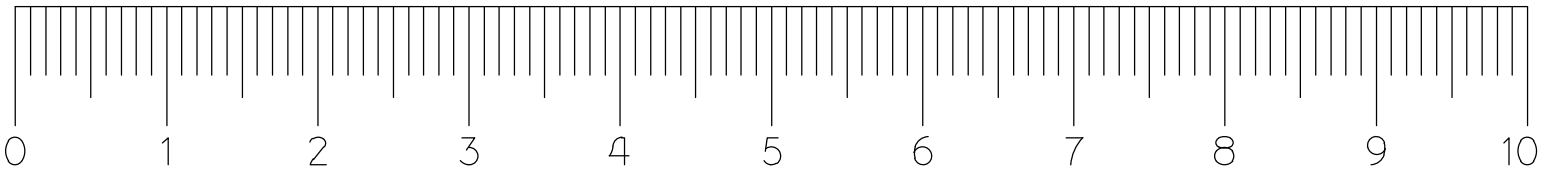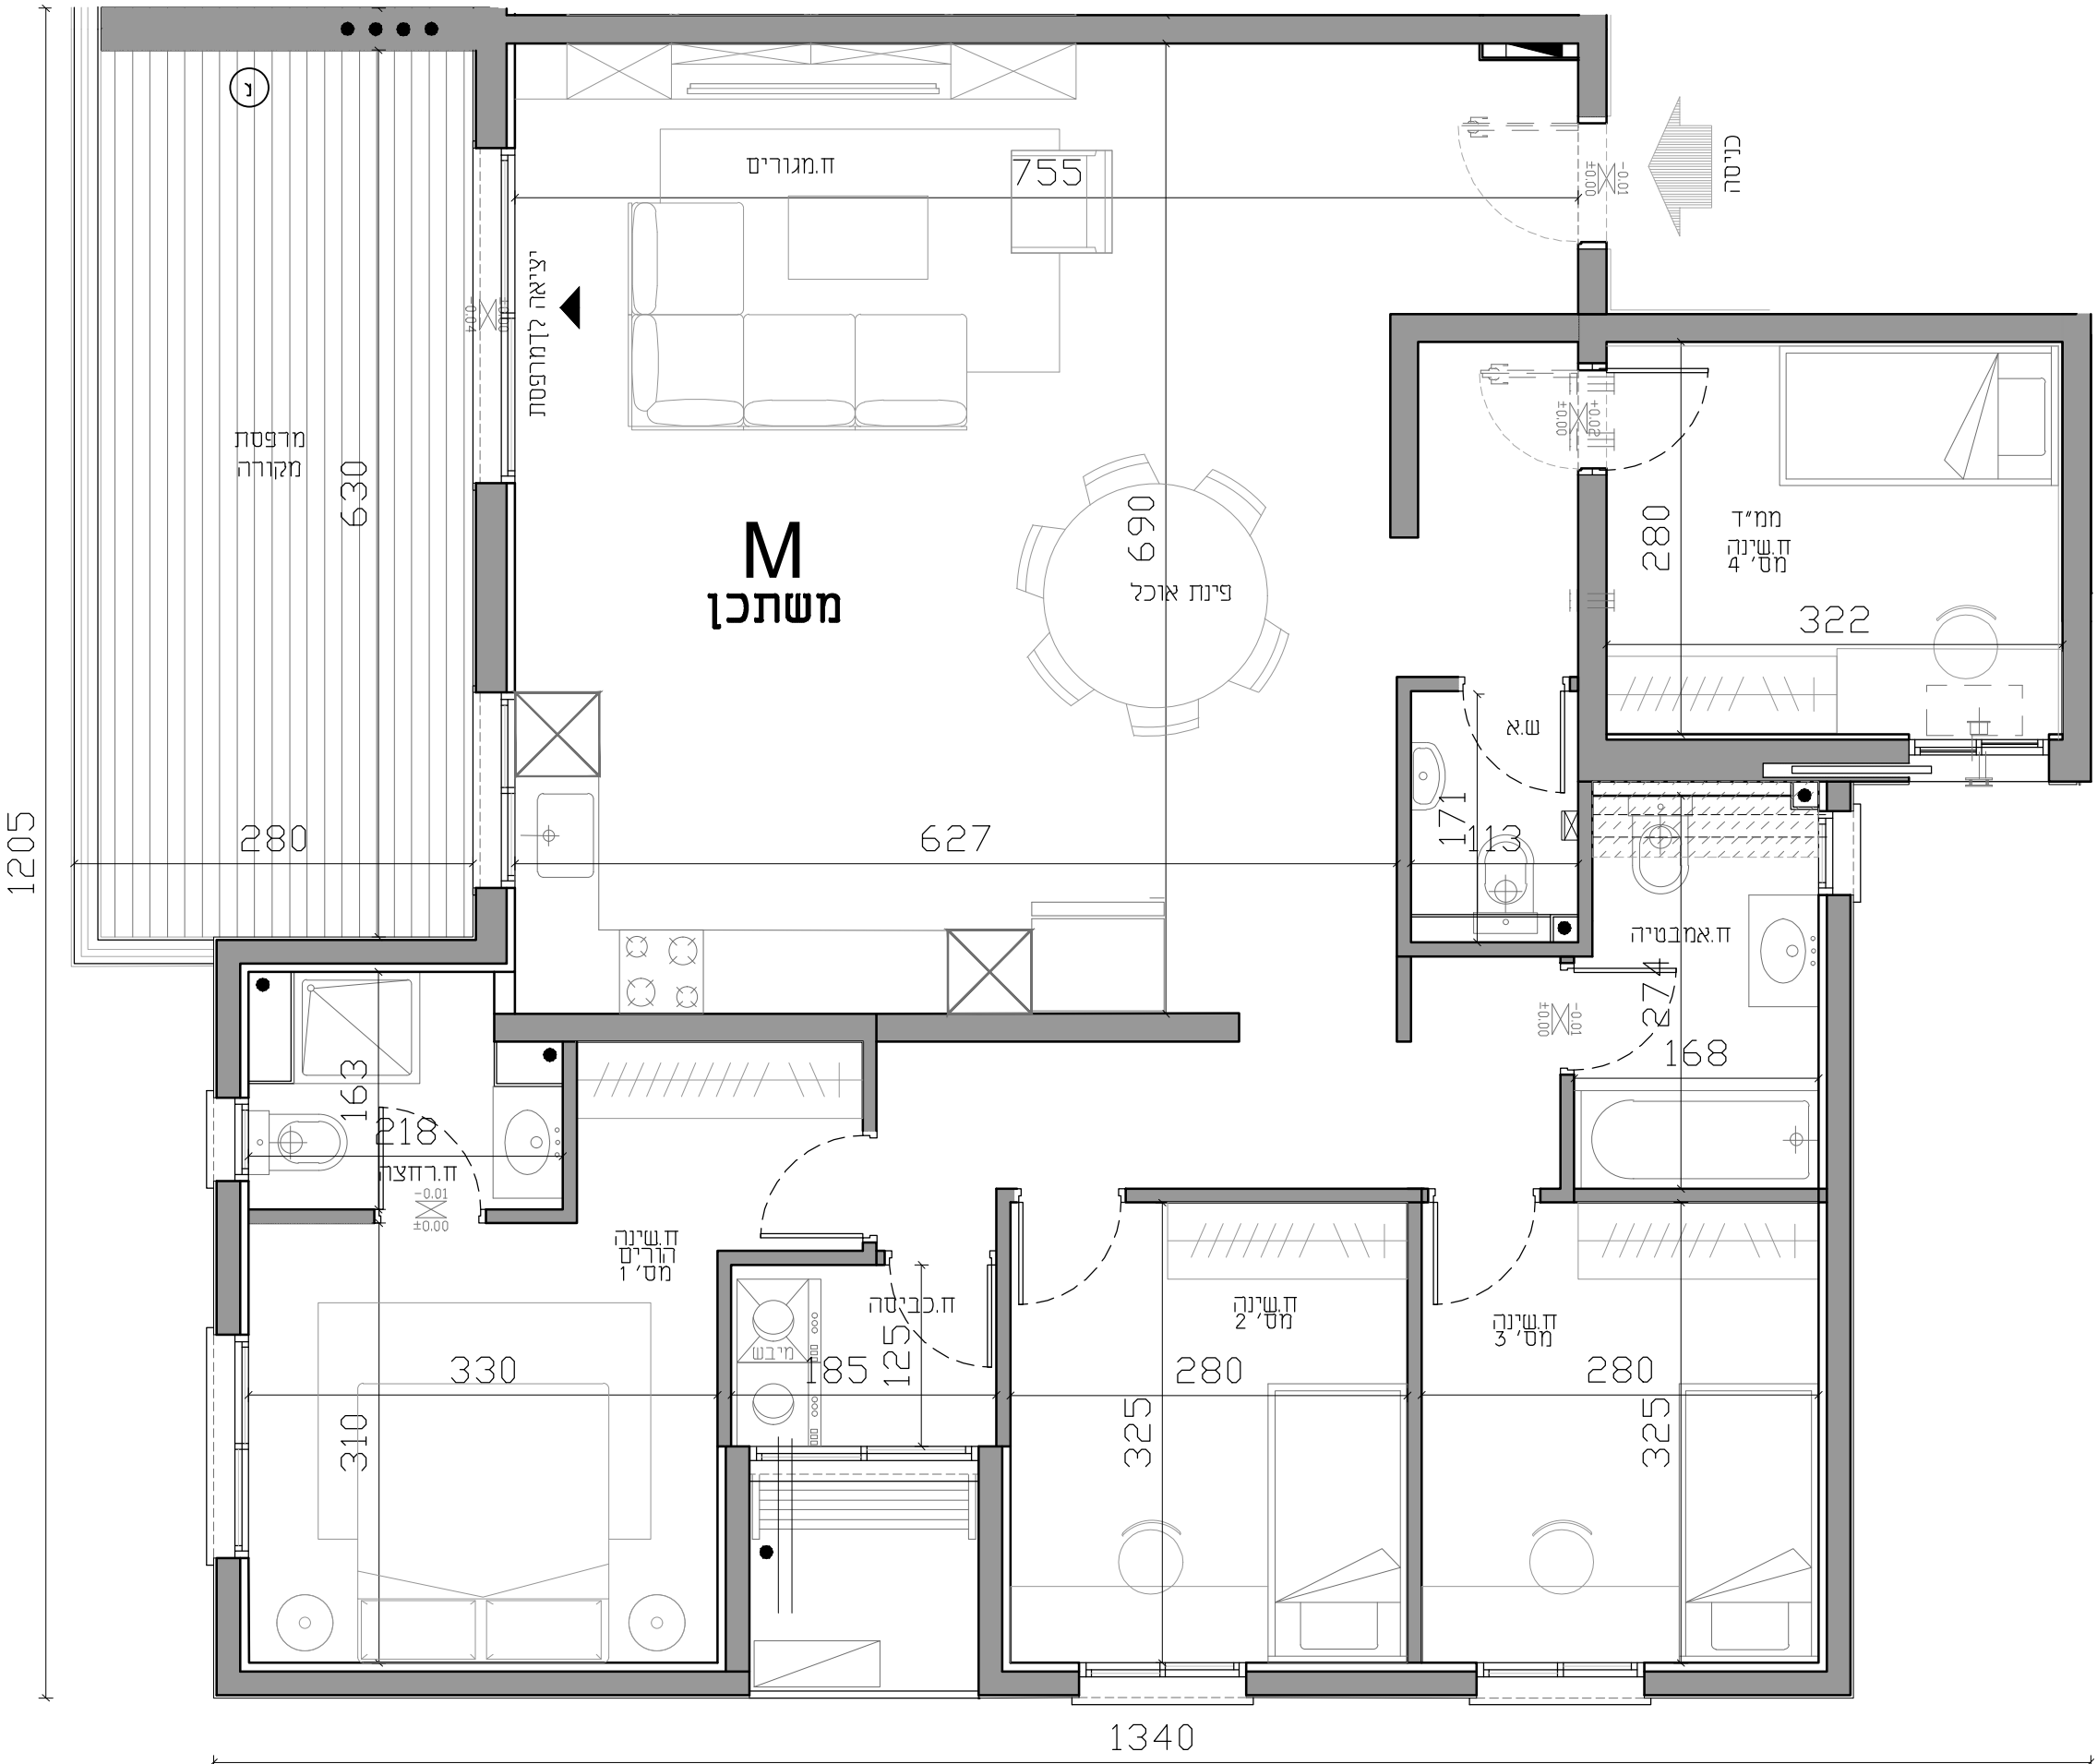

תכנית מכר

מגרש מס': 202 בניין מס': 5 טיפוס: BC

קומה				מס' חדרים		דירה מס'			
1	2	3	4	5		5	9	13	17


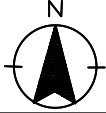


קנייכו: 150
תאריך:

שטח הרוכש
מס' דירה
מס' חניה
תאריך
חתימה

חתימות המוכר:

סכמת מגרש

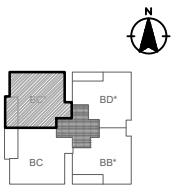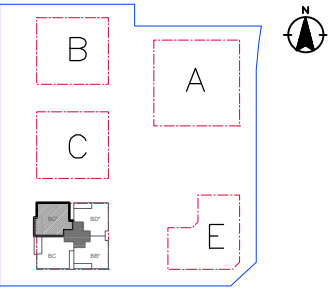

קרקע	1
מרחק 1-	
מרחק 2-	

סכמת קומה

חזק סכמתי


שטח דירה	127.44 מ"ר
שטח מרפסת מקורה	18.82 מ"ר
שטח מרפסת לא מקורה	מ"ר
שטח מוחסן צמוד דירה	

ייתכנו שינויים והתאמות בשל דרישות הרשויות. המתכנים והיזמים. יש לקרוא את התכנית יחד עם הערות ומקרא סימונים המופיעים בדף הערות ובצמוד למפרט מכר.

הערות:

1. ראה נספח הערות ומקרא בתחילת חוברת זו
2. לפני קבלת היתר בנייה, בפוף לשינויים בהתאם להיתר שיתקבל


לפני היתר בנייה

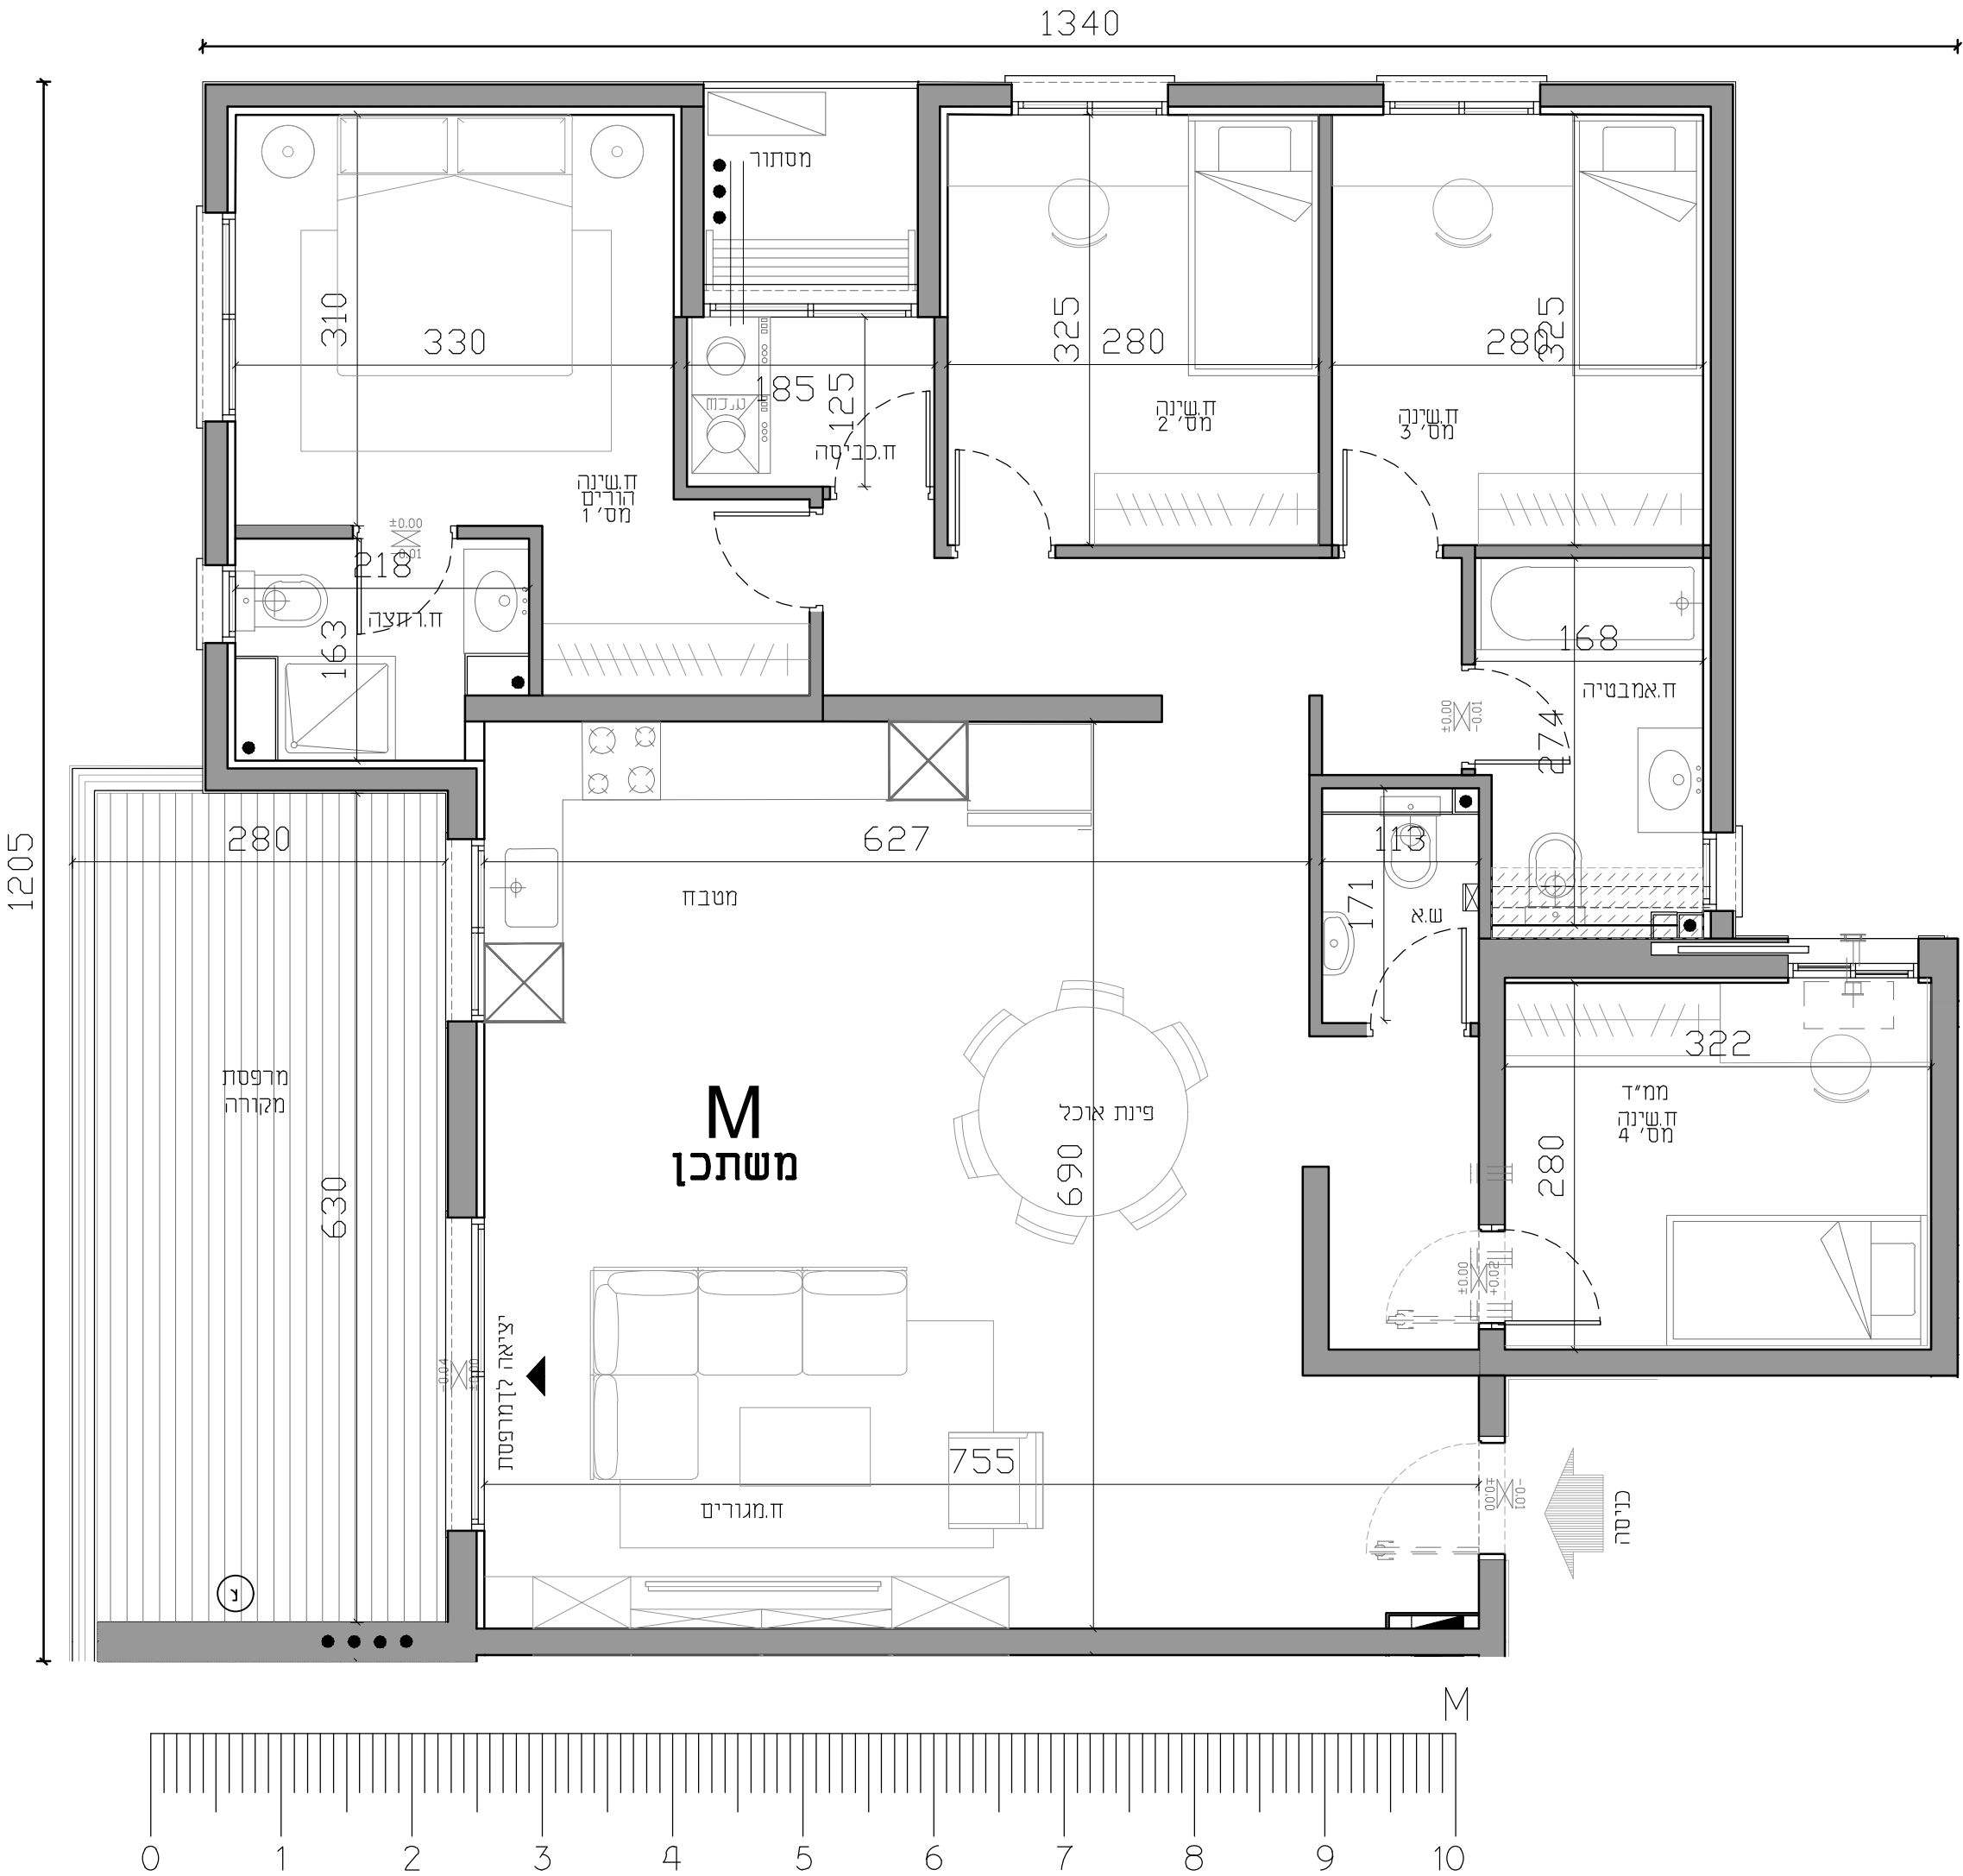

תכנית סכר

מגרש מס': 202 בניין מס': 10 טיפוס: 303

קומה				מס' חדרים				דירה מס'			
1	2	3	4	4				2	6	10	14


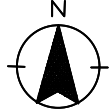


קניין: 1:50
תאריך:

שם הרוכש: _____
מס' דירה: _____
מס' חניה: _____
תאריך: _____
חתימה: _____

חתימות המוכר:

סכמת מגרש

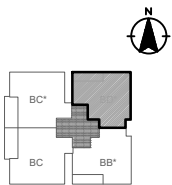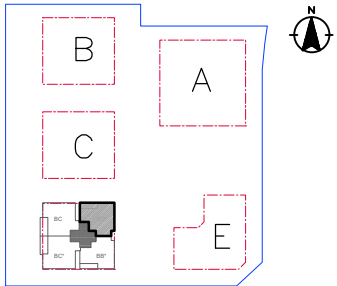

ק"מ	19	18
5-ק	16	17
4-ק	10	15
3-ק	12	11
2-ק	8	9
1-ק	4	5
קרקע	1	
מרחק 1-		
מרחק 2-		

סכמת קומה

חזת סכמתי

שטח דירה	112.20 מ"ר
שטח מרפסת מקורה	13 מ"ר
שטח מרפסת לא מקורה	מ"ר
שטח מוחסן צמוד דירה	


ייתכנו שינויים והתאמות בשל דרישות הרשויות, המתכנים והיזמים. יש לקרוא את התכנית יחד עם הערות ומקרא סימונים המופיעים בדף הערות ובצמוד למפרט סכר.

הערות:

1. ראה: נספח הערות ומקרא בתחילת חוברת זו

2. לפני קבלת היתר בנייה, כפוף לשינויים בהתאם להיתר שיתקבל


לפני היתר בנייה

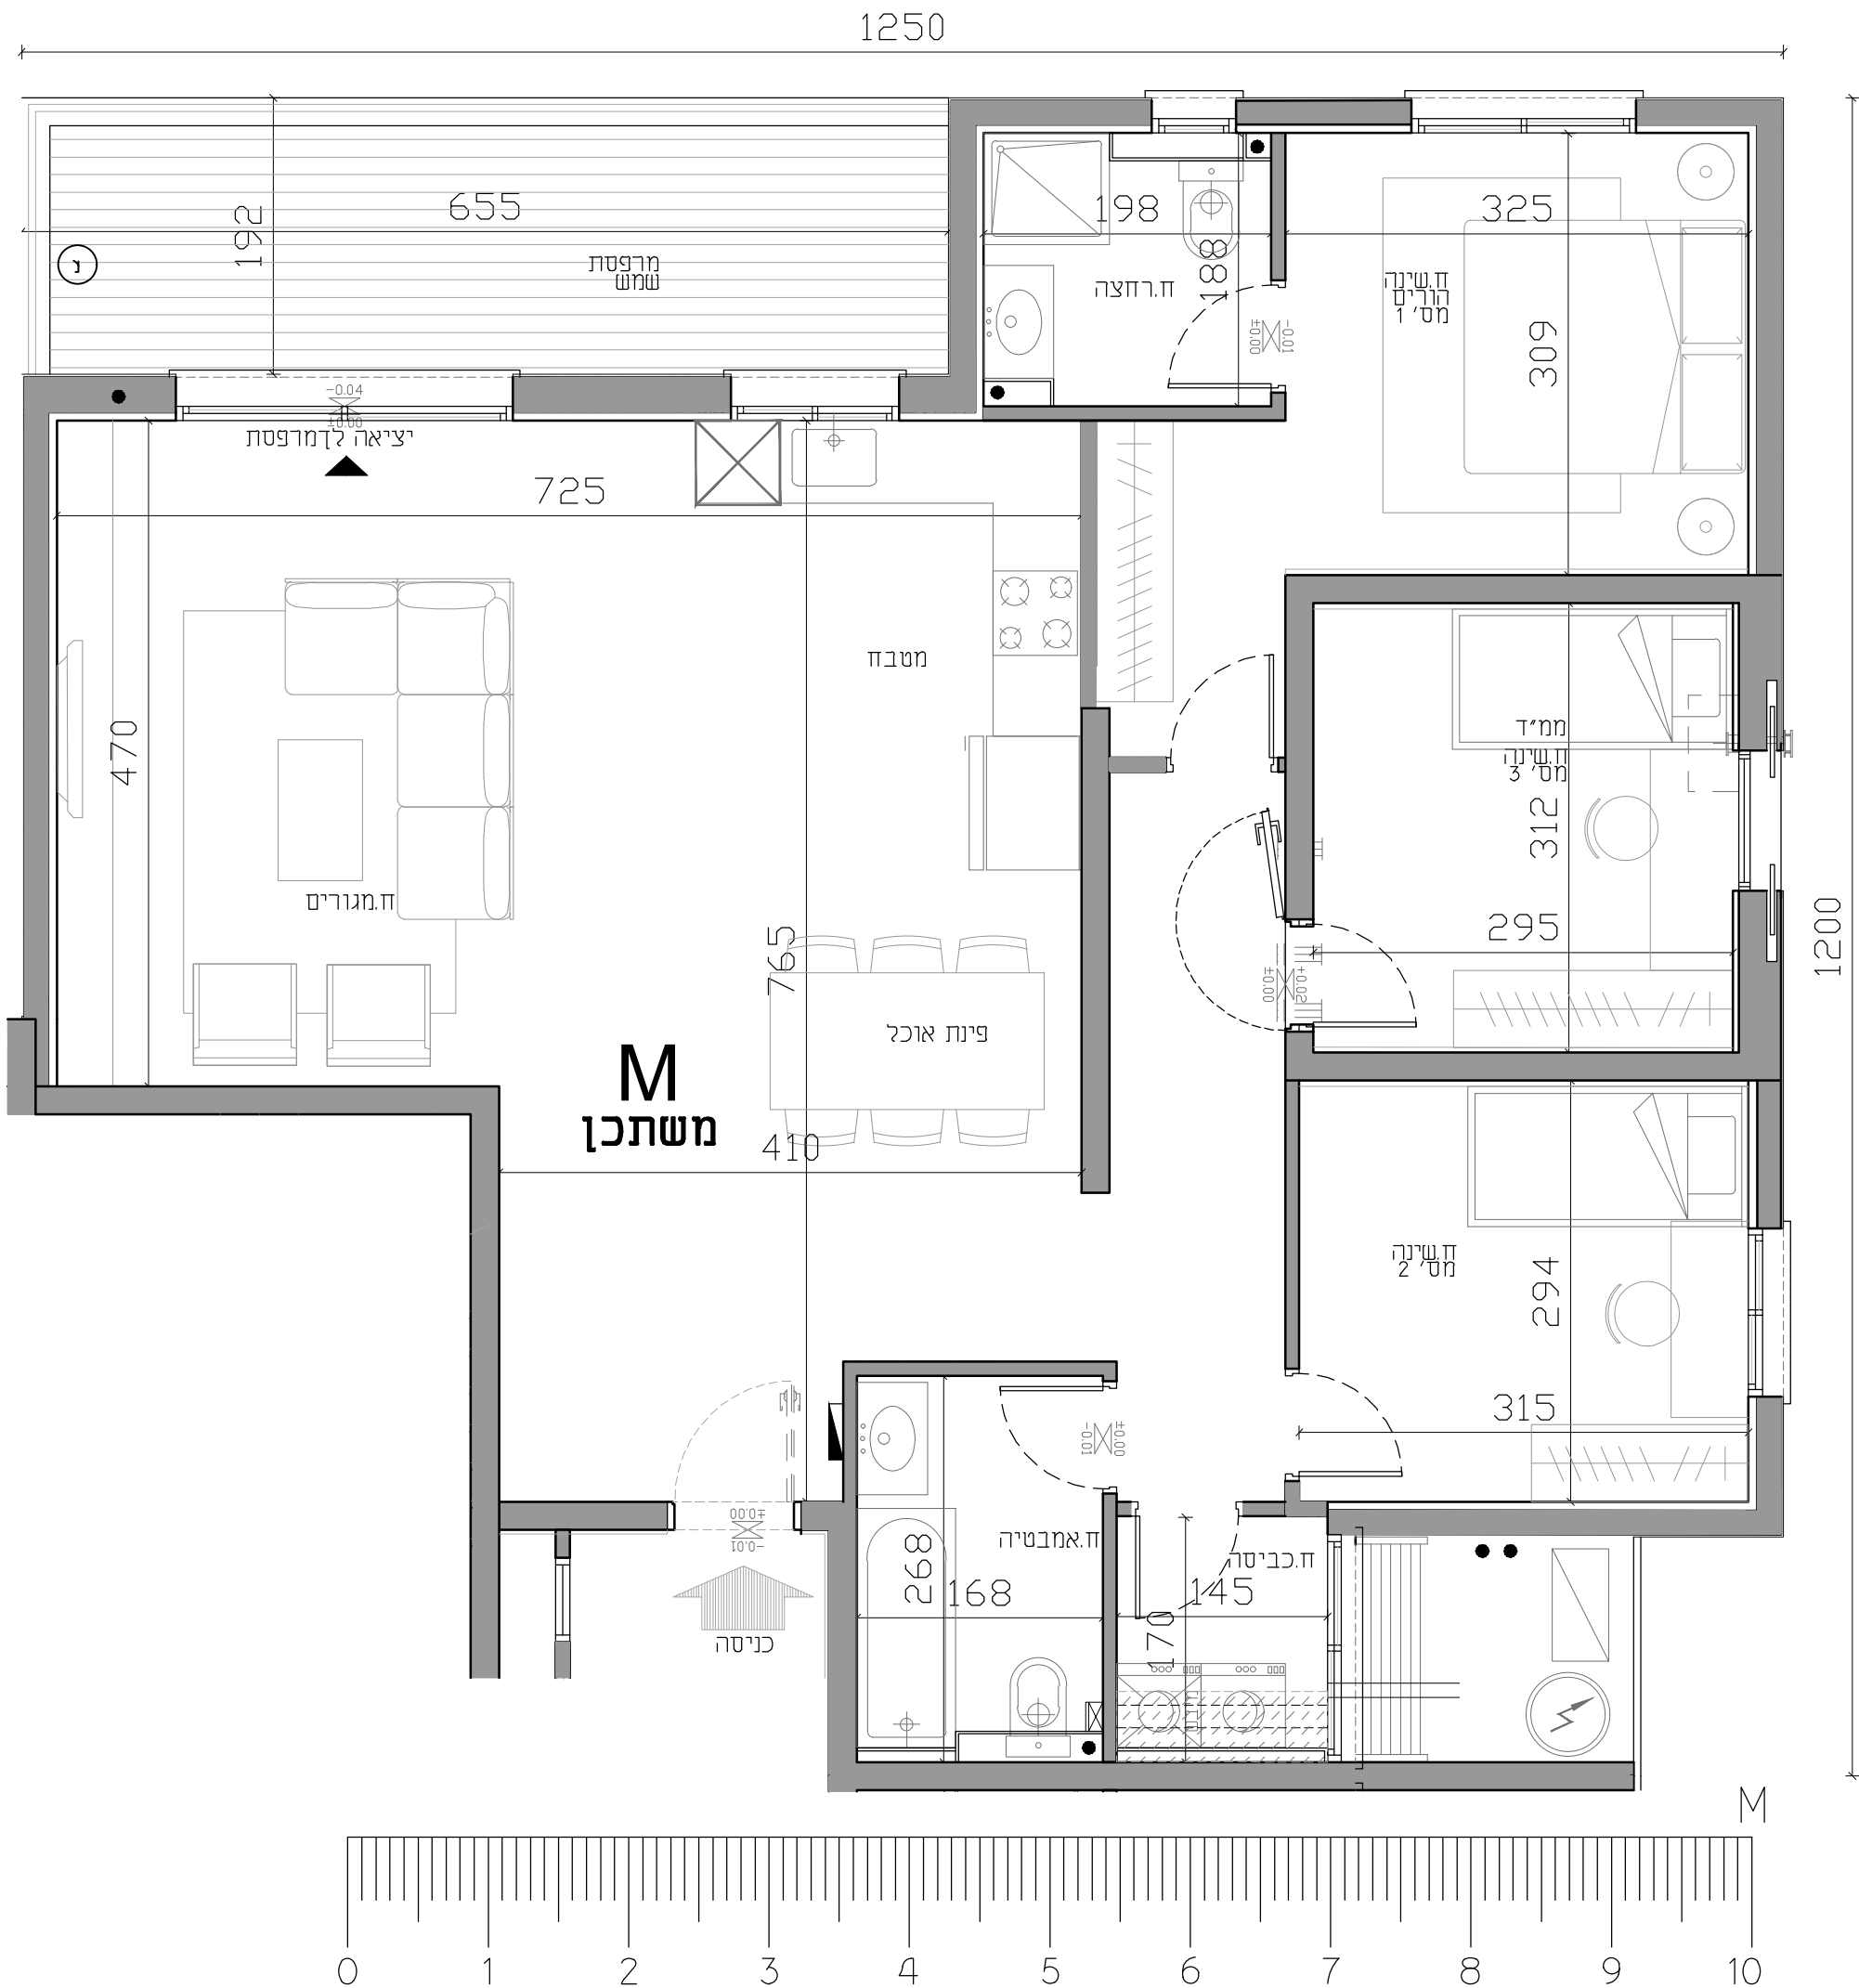

תכנית סכר

מגרש מס': 202 בניין מס': 3 טיפוס: 333

קומה				מס' חדרים		דירה מס'			
1	2	3	4	4		3	7	11	15


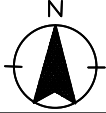


קנייכו: 1:50
תאריך:

שם הרוכש
מס' דירה
מס' חניה
תאריך
חתימה

חתימות המוכר:

סכמת מגרש

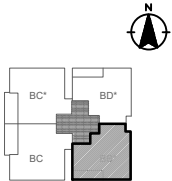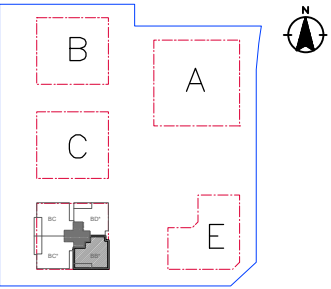

קרקע	1
מרחק 1-	
מרחק 2-	

חזק סכמתי סכמת קומה



שטח דירה	112.56 מ"ר
שטח מרפסת מקורה	13 מ"ר
שטח מרפסת לא מקורה	מ"ר
שטח מוחסן צמוד דירה	

ייתכנו שינויים והתאמות בשל דרישות הרשויות. המתכנים והינעצים. יש לקרוא את התכנית יחד עם הערות ומקרא סימונים המופיעים בדף הערות ובצמוד למפרט סכר.

הערות:

1. ראה נספח הערות ומקרא בתחילת חוברת זו
2. לפני קבלת היתר בנייה, כפוף לשינויים בהתאם להיתר שיתקבל


לפני היתר בנייה

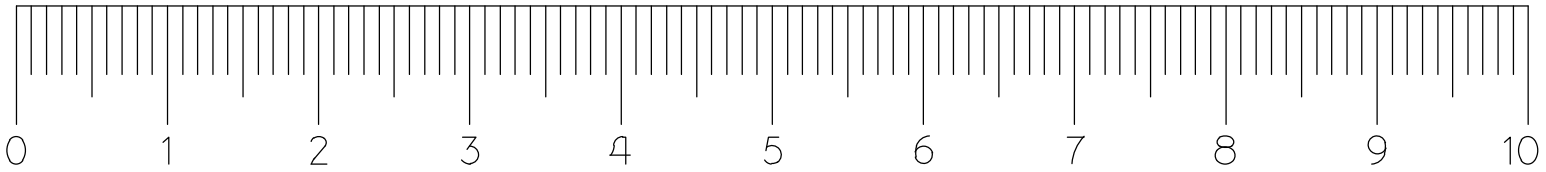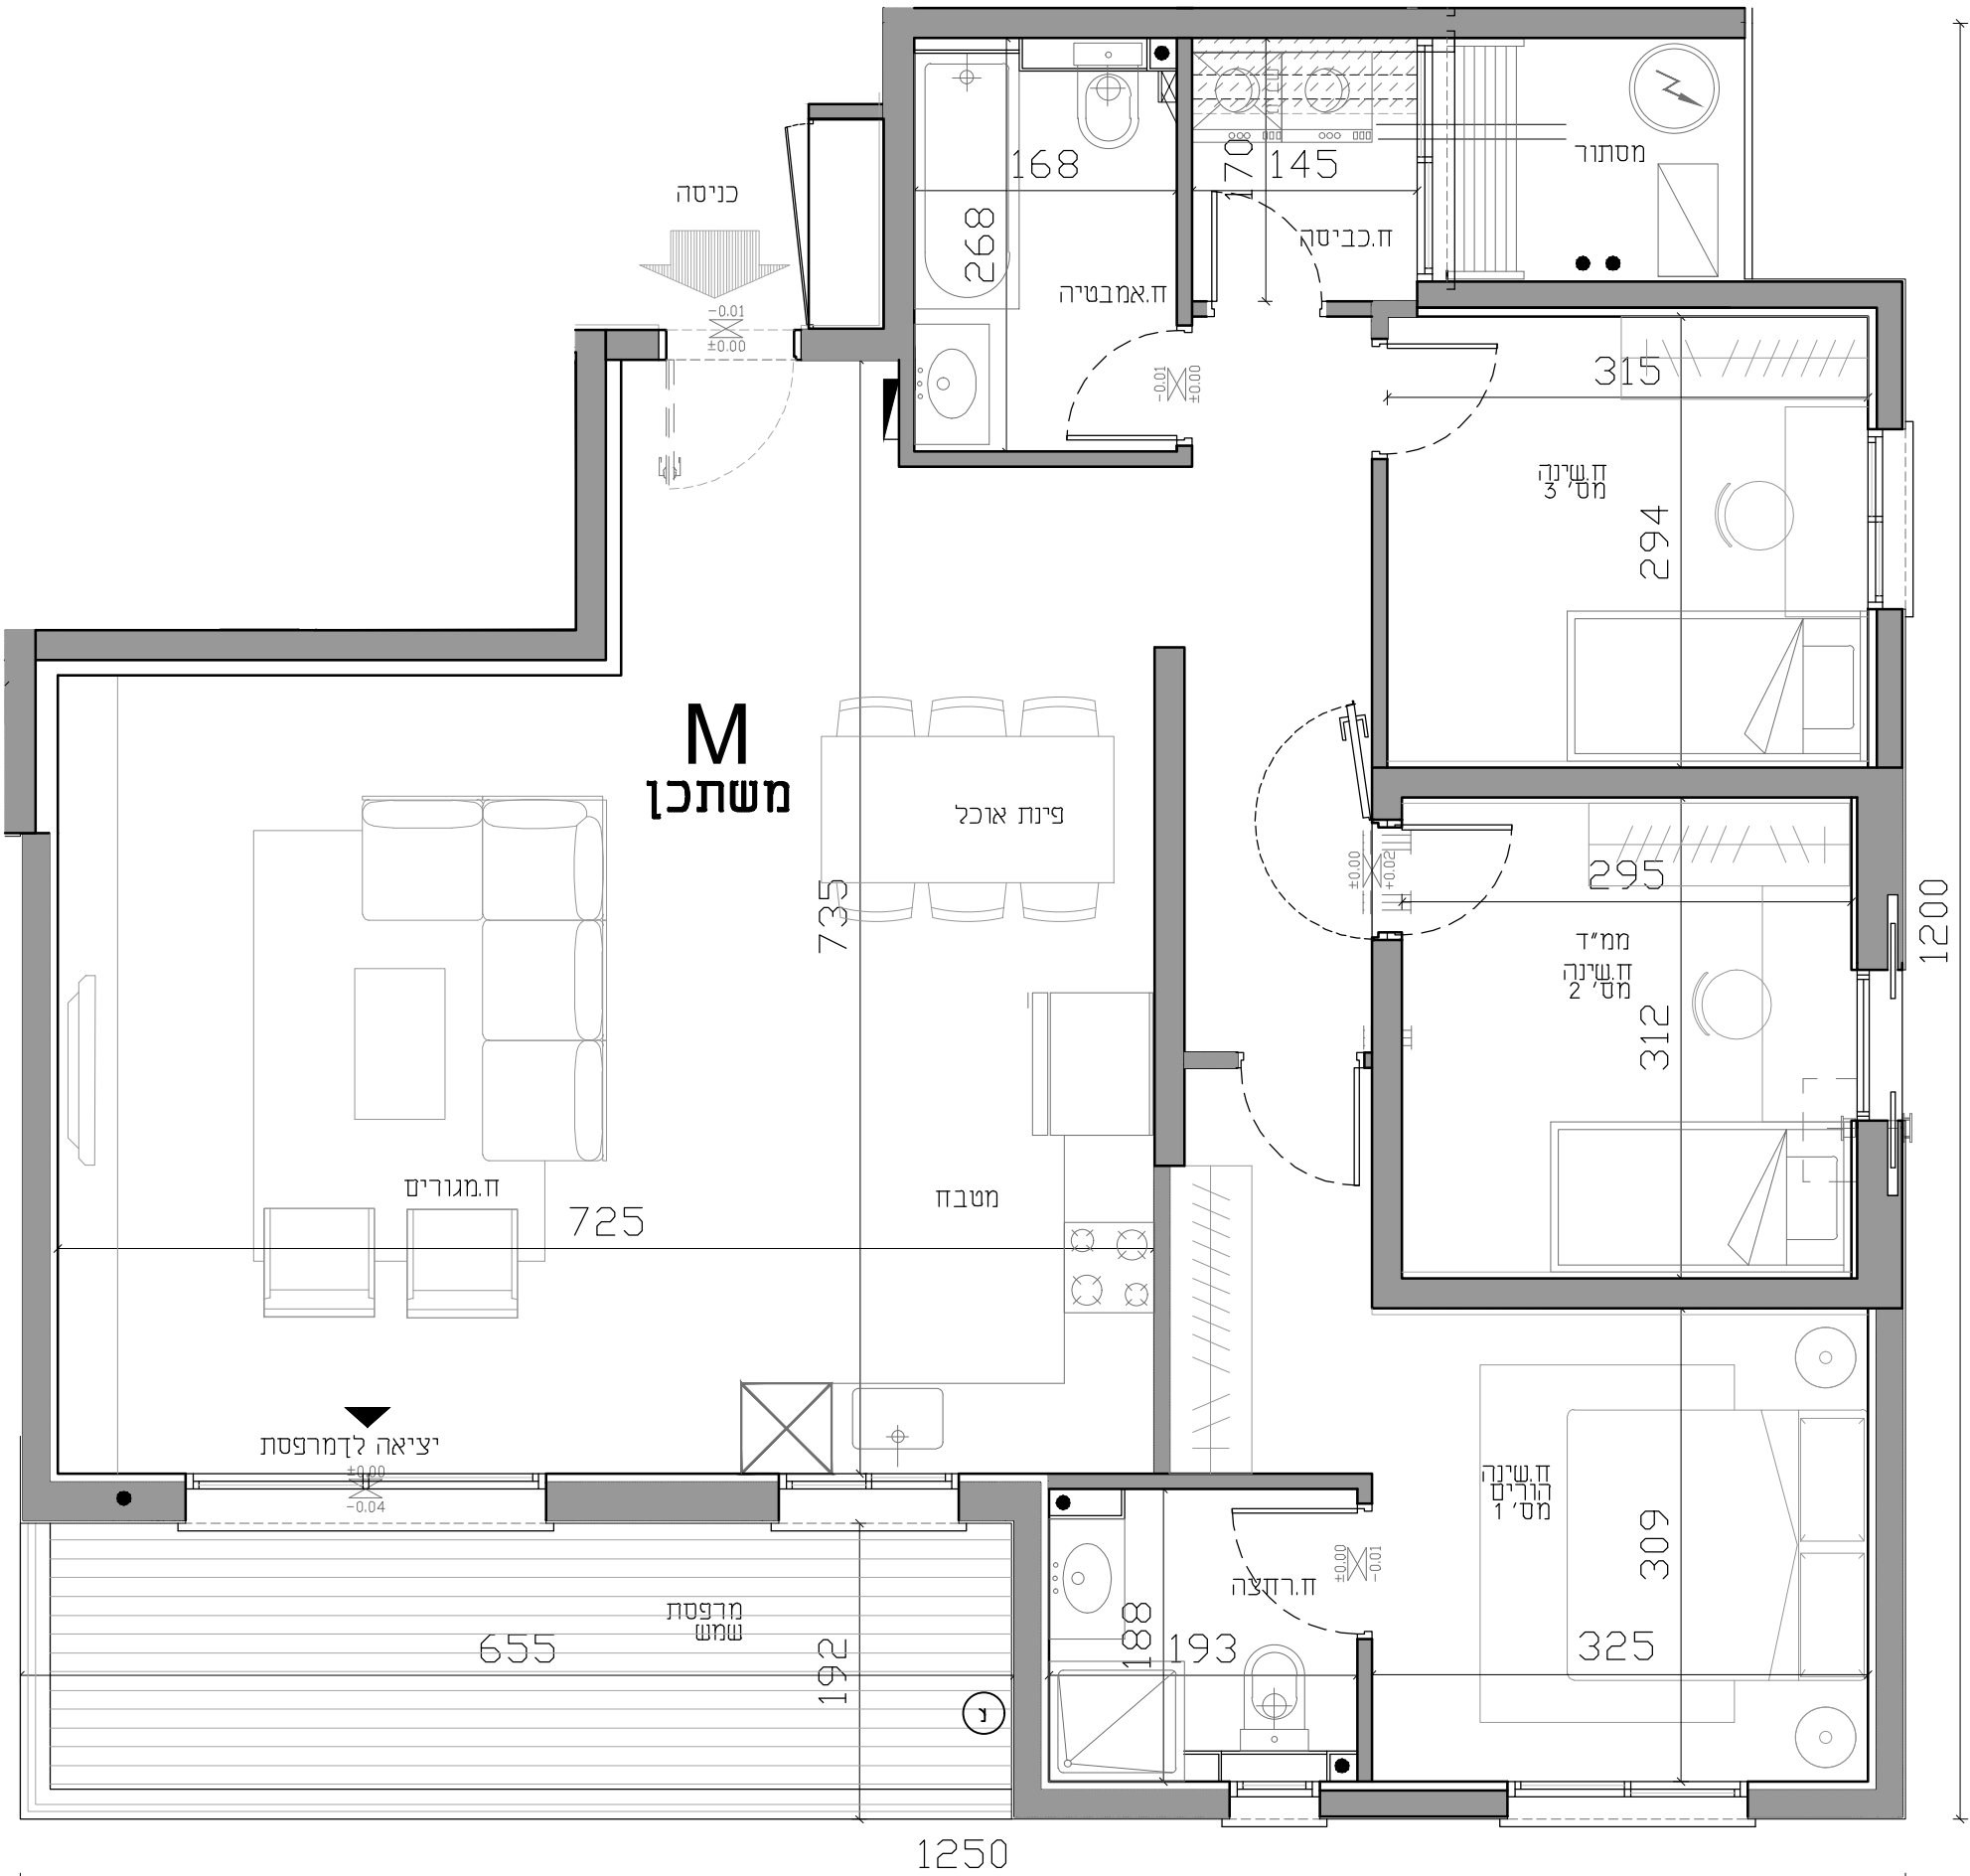

תכנית סכר

מגרש מס': 202 בניין מס': 4 סיפור: B/A

קומה: דירה מס': 4 קרקע: 40


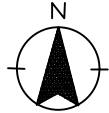


קנייכו: 1:50 מוקטן תאריך:

שם הרוכש: _____
מס' דירה: _____
מס' חניה: _____ מחסן: _____
תאריך: _____
חתימה: _____

חתימות המוכר:

סכמת מגרש

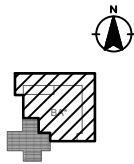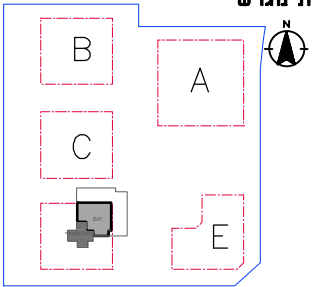

ע"ג	19	18
5-ק	14	16
4-ק	10	12
3-ק	6	8
2-ק	2	4
1-ק	2	4
קרקע		
1- מרחק		
2- מרחק		

חזק סכמתי סכמת קומה

שטח דירה	112.63 מ"ר
שטח גינה	96.67 מ"ר
שטח מרפסת לא מקורה	
שטח מוחסן צמוד דירה	

ייתכנו שינויים והתאמות בשל דרישות הרשויות, המתכנים והיעוצים. יש לקרוא את התכנית יחד עם הערות ומקרא סימונים המופיעים בדף הערות ובצמוד למפרט סכר.

הערות:

1. ראה נספח הערות ומקרא בתחילת חוברת זו
2. לפני קבלת היתר בנייה, כפוף לשינויים בהתאם להיתר שיתקבל

לפני היתר בנייה

