

תכנית מכר



מגרש מס': 202	בניין מס': E	טיפוס : EF
קומה	מס' חדרים	דירה מס'
7	5	18

קנייכו: 1:50
תאריך:

שם הרוכש
מס' דירה
מס' חניה
תאריך
חתימה

חתימות המוכר:

סכמת מגרש

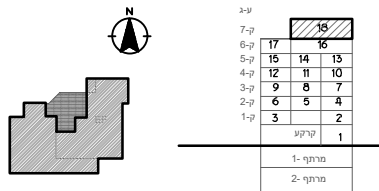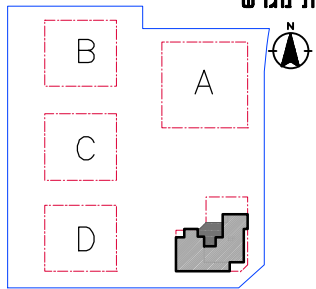

חזק סכמתי סכמת קומה

שטח דירה	171 מ"ר
שטח מרפסת מקורה	165 מ"ר
שטח מרפסת לא מקורה	
שטח מוחסן צמוד דירה	

ייתכנו שינויים והתאמות בשל דרישות הרשויות. המתכנים והיזמים. יש לקרוא את התכנית יחד עם הערות ומקרא סימונים המופיעים בדף הערות ובצמוד למפרט מכר.


- הערות:
1. ראה נספח הערות ומקרא בתחילת חוברת זו
 2. לפני קבלת היתר בנייה, כפוף לשינויים בהתאם להיתר שיתקבל

לפני היתר בנייה



תכנית סכר

מגרש מס': 202	בניין מס':	טיפוס: EE
קומה	מס' חדרים	דירה מס'
6	6	16


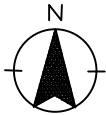


קנייכו: 1:50
תאריך:

שטח הרוכש	
מס' דירה	
מס' חניה	מחסן
תאריך	
חתימה	

חתימות המוכר:

סכמת מגרש

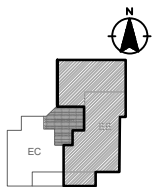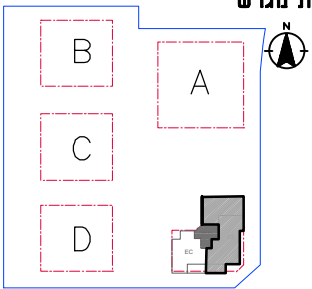

ק-7	16	5
ק-6	17	10
ק-5	15	14
ק-4	12	11
ק-3	9	8
ק-2	6	5
ק-1	3	2
קרקע	1	
מרתף-1		
מרתף-2		

סכמת קומה

חזת סכמתי

שטח דירה	166 מ"ר
שטח מרפסת	135.60 מ"ר
שטח מרפסת לא מקורה	
שטח מחסן צמוד דירה	


ייתכנו שינויים והתאמות בשל דרישות הרשויות, המתכנים והיזמים. יש לקרוא את התכנית יחד עם הערות ומקרא סימונים המופיעים בדף הערות ובצמוד למפרט סכר.

הערות:

1. ראה נספח הערות ומקרא בתחילת חוברת זו

2. לפני קבלת היתר בנייה, כפוף לשינויים בהתאם להיתר שיתקבל


לפני היתר בנייה

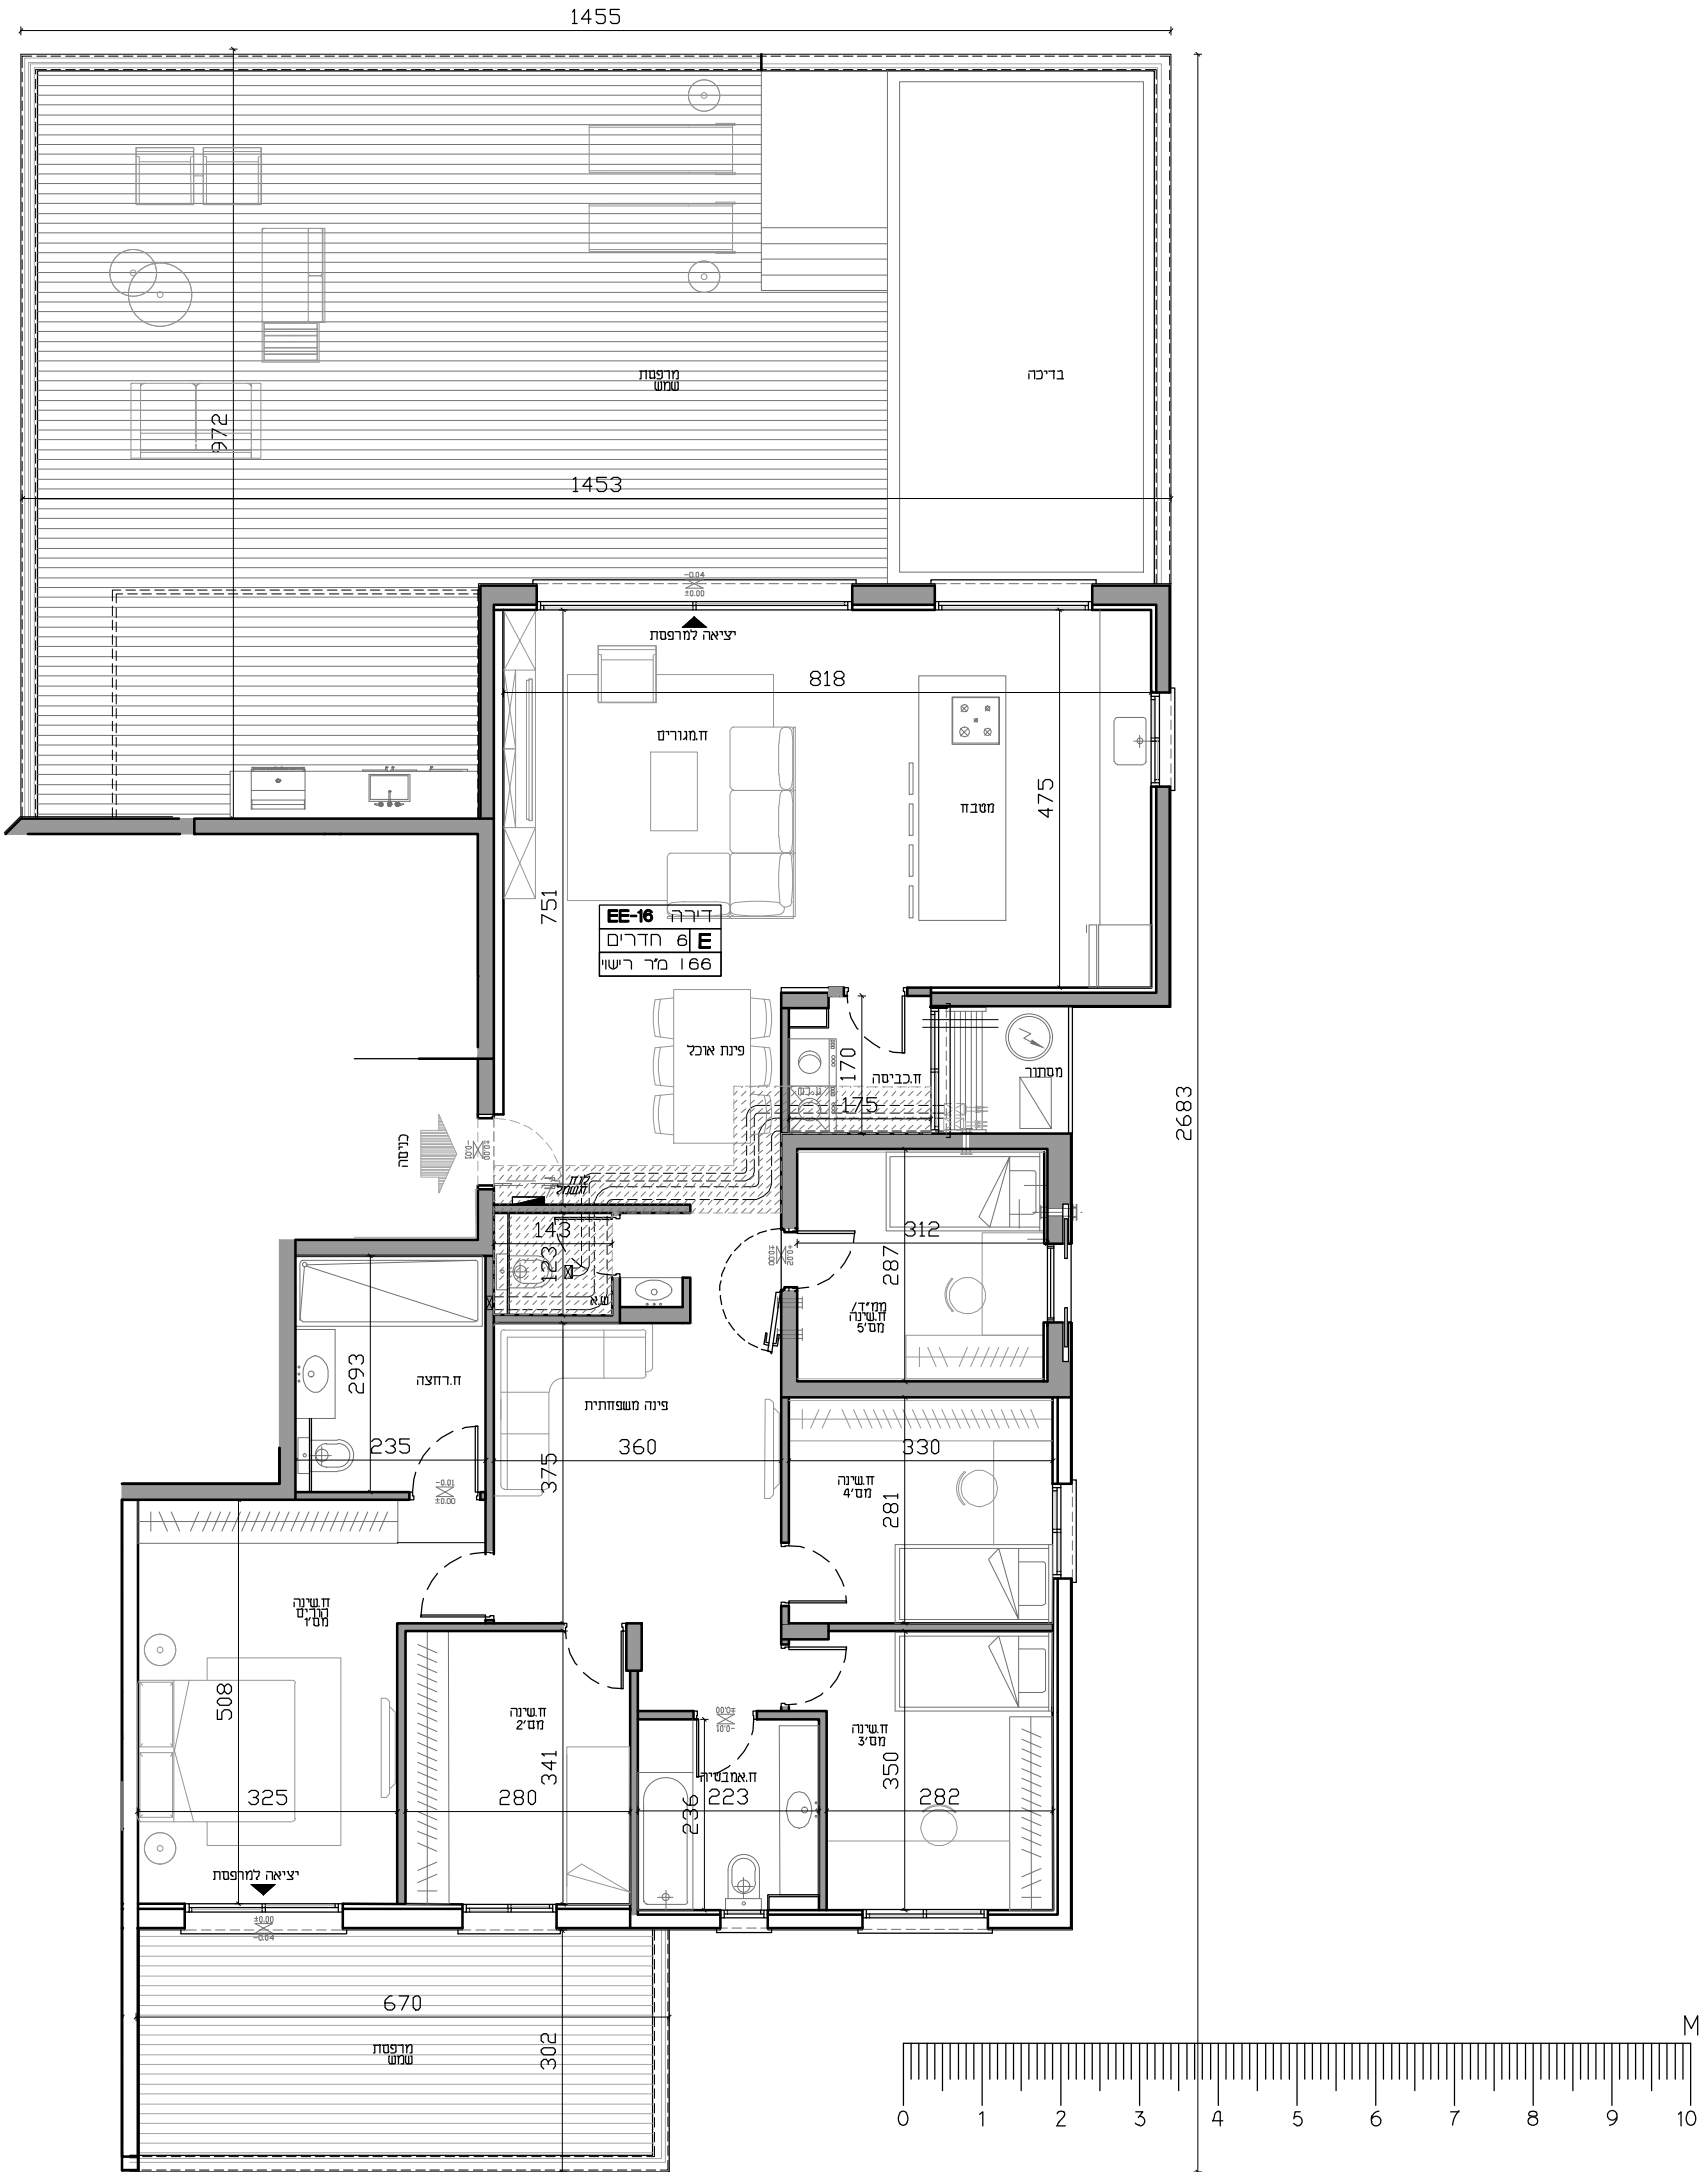

תכנית מכר

מגרש מס': 202 בניין מס': טיפוס: EB

קומה				מס' חדרים				דירה מס'			
2	3	4	5	5	5	10	13	4	7	10	13


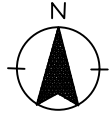


קנייכו: 150
תאריך:

שם הרוכש
מס' דירה
מס' חניה
תאריך
חתימה

חתימות המוכר:

סכמת מגרש

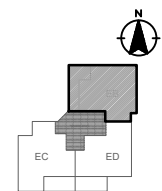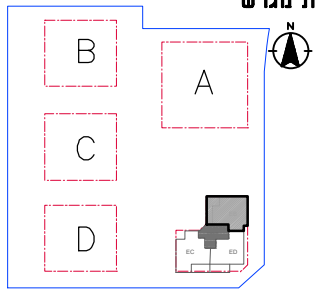

16	17	18
15	14	13
12	11	10
9	8	7
6	5	4
3	2	1
1-קרקע	1	
2-מרתון		

סכמת קומה

חזק סכמתי



שטח דירה	126.63 מ"ר
שטח מרפסת מקורה	26.54 מ"ר
שטח מרפסת לא מקורה	
שטח מוחסן צמוד דירה	

ייתכנו שינויים והתאמות בשל דרישות הרשויות. המתכנים והיועצים יש לקרוא את התכנית יחד עם הערות ומקרא סימונים המופיעים בדף הערות ובצמוד למפרט מכר.

הערות:

1. ראה נספח הערות ומקרא בתחילת חוברת זו
2. כלפני קבלת היתר בנייה, בפוף לשינויים בהתאם להיתר שיתקבל


לפני היתר בנייה

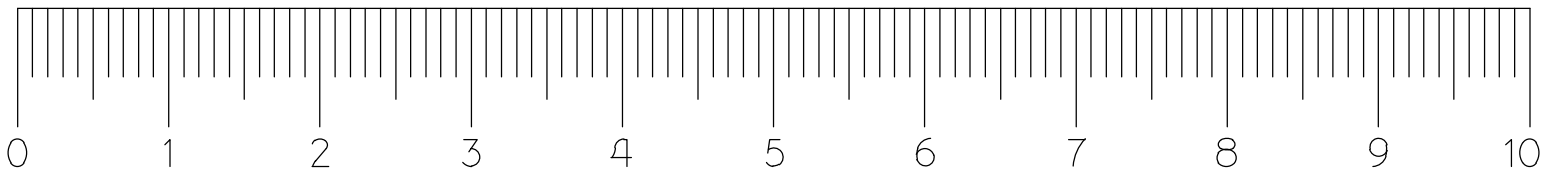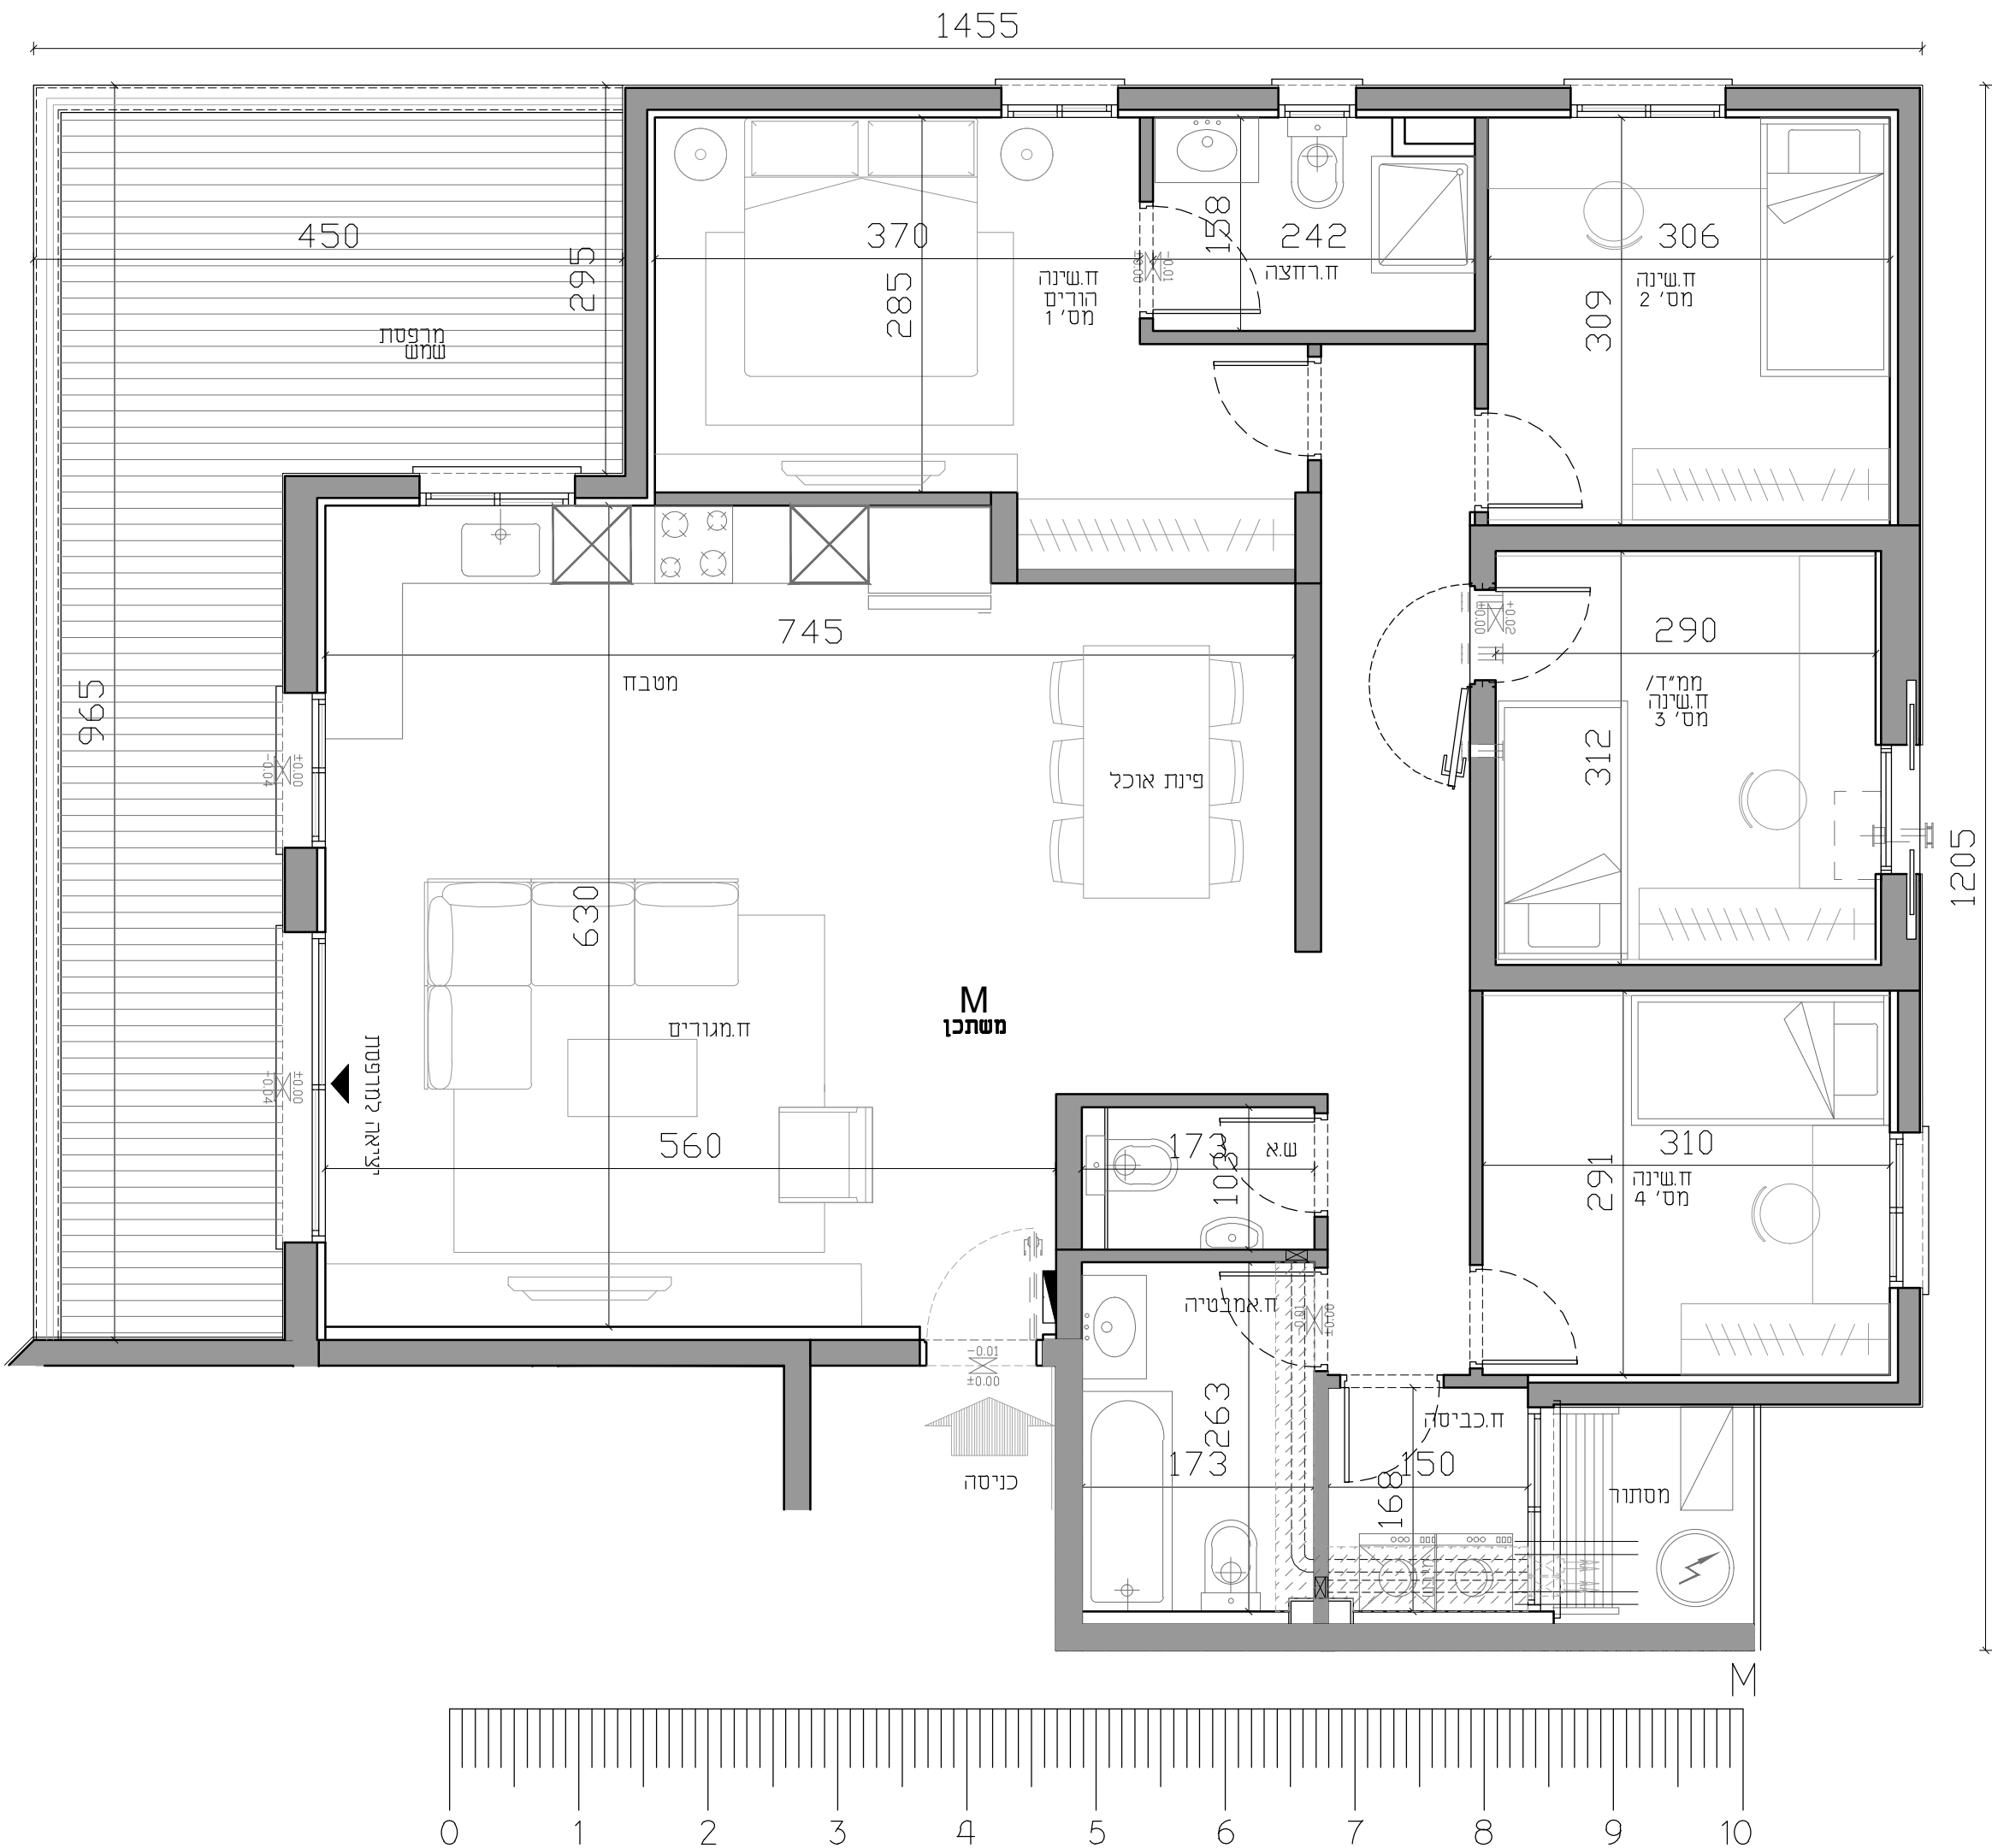

תכנית סכר

מגרש מס': 202 בניין מס': E טיפוס: EC

קומה					מס' חדרים					דירה מס'				
6	9	12	15		5					6	9	12	15	


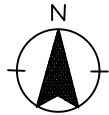


קנייכו: 1:50 מוקטן
תאריך:

שם הרוכש: _____
מס' דירה: _____
מס' חניה: _____
תאריך: _____
חתימה: _____

חתימות המוכר:

סכמת מגרש

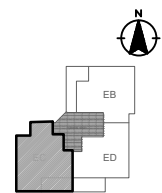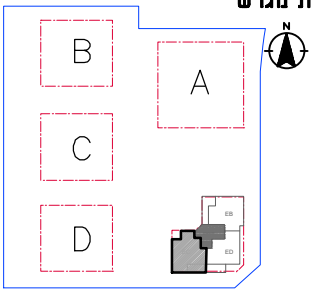

ע-ק	16
7-ק	17
6-ק	18
5-ק	19
4-ק	20
3-ק	21
2-ק	22
1-ק	23
קרקע	1
מרתף-1	
מרתף-2	

סכמת קומה

חזת סכמתי

שטח דירה	129.14 מ"ר
שטח מרפסת מקורה	20.10 מ"ר
שטח מרפסת לא מקורה	
שטח מוחסן צמוד דירה	


ייתכנו שינויים והתאמות בשל דרישות הרשויות, המתכנים והיזמים. יש לקרוא את התכנית יחד עם הערות ומקרא סימונים המופיעים בדף הערות ובצמוד למפרט סכר.

הערות:

1. ראה נספח הערות ומקרא בתחילת חוברת זו

2. כלפני קבלת היתר בנייה, בפוף לשינויים בהתאם להיתר שיתקבל

לפני היתר בנייה

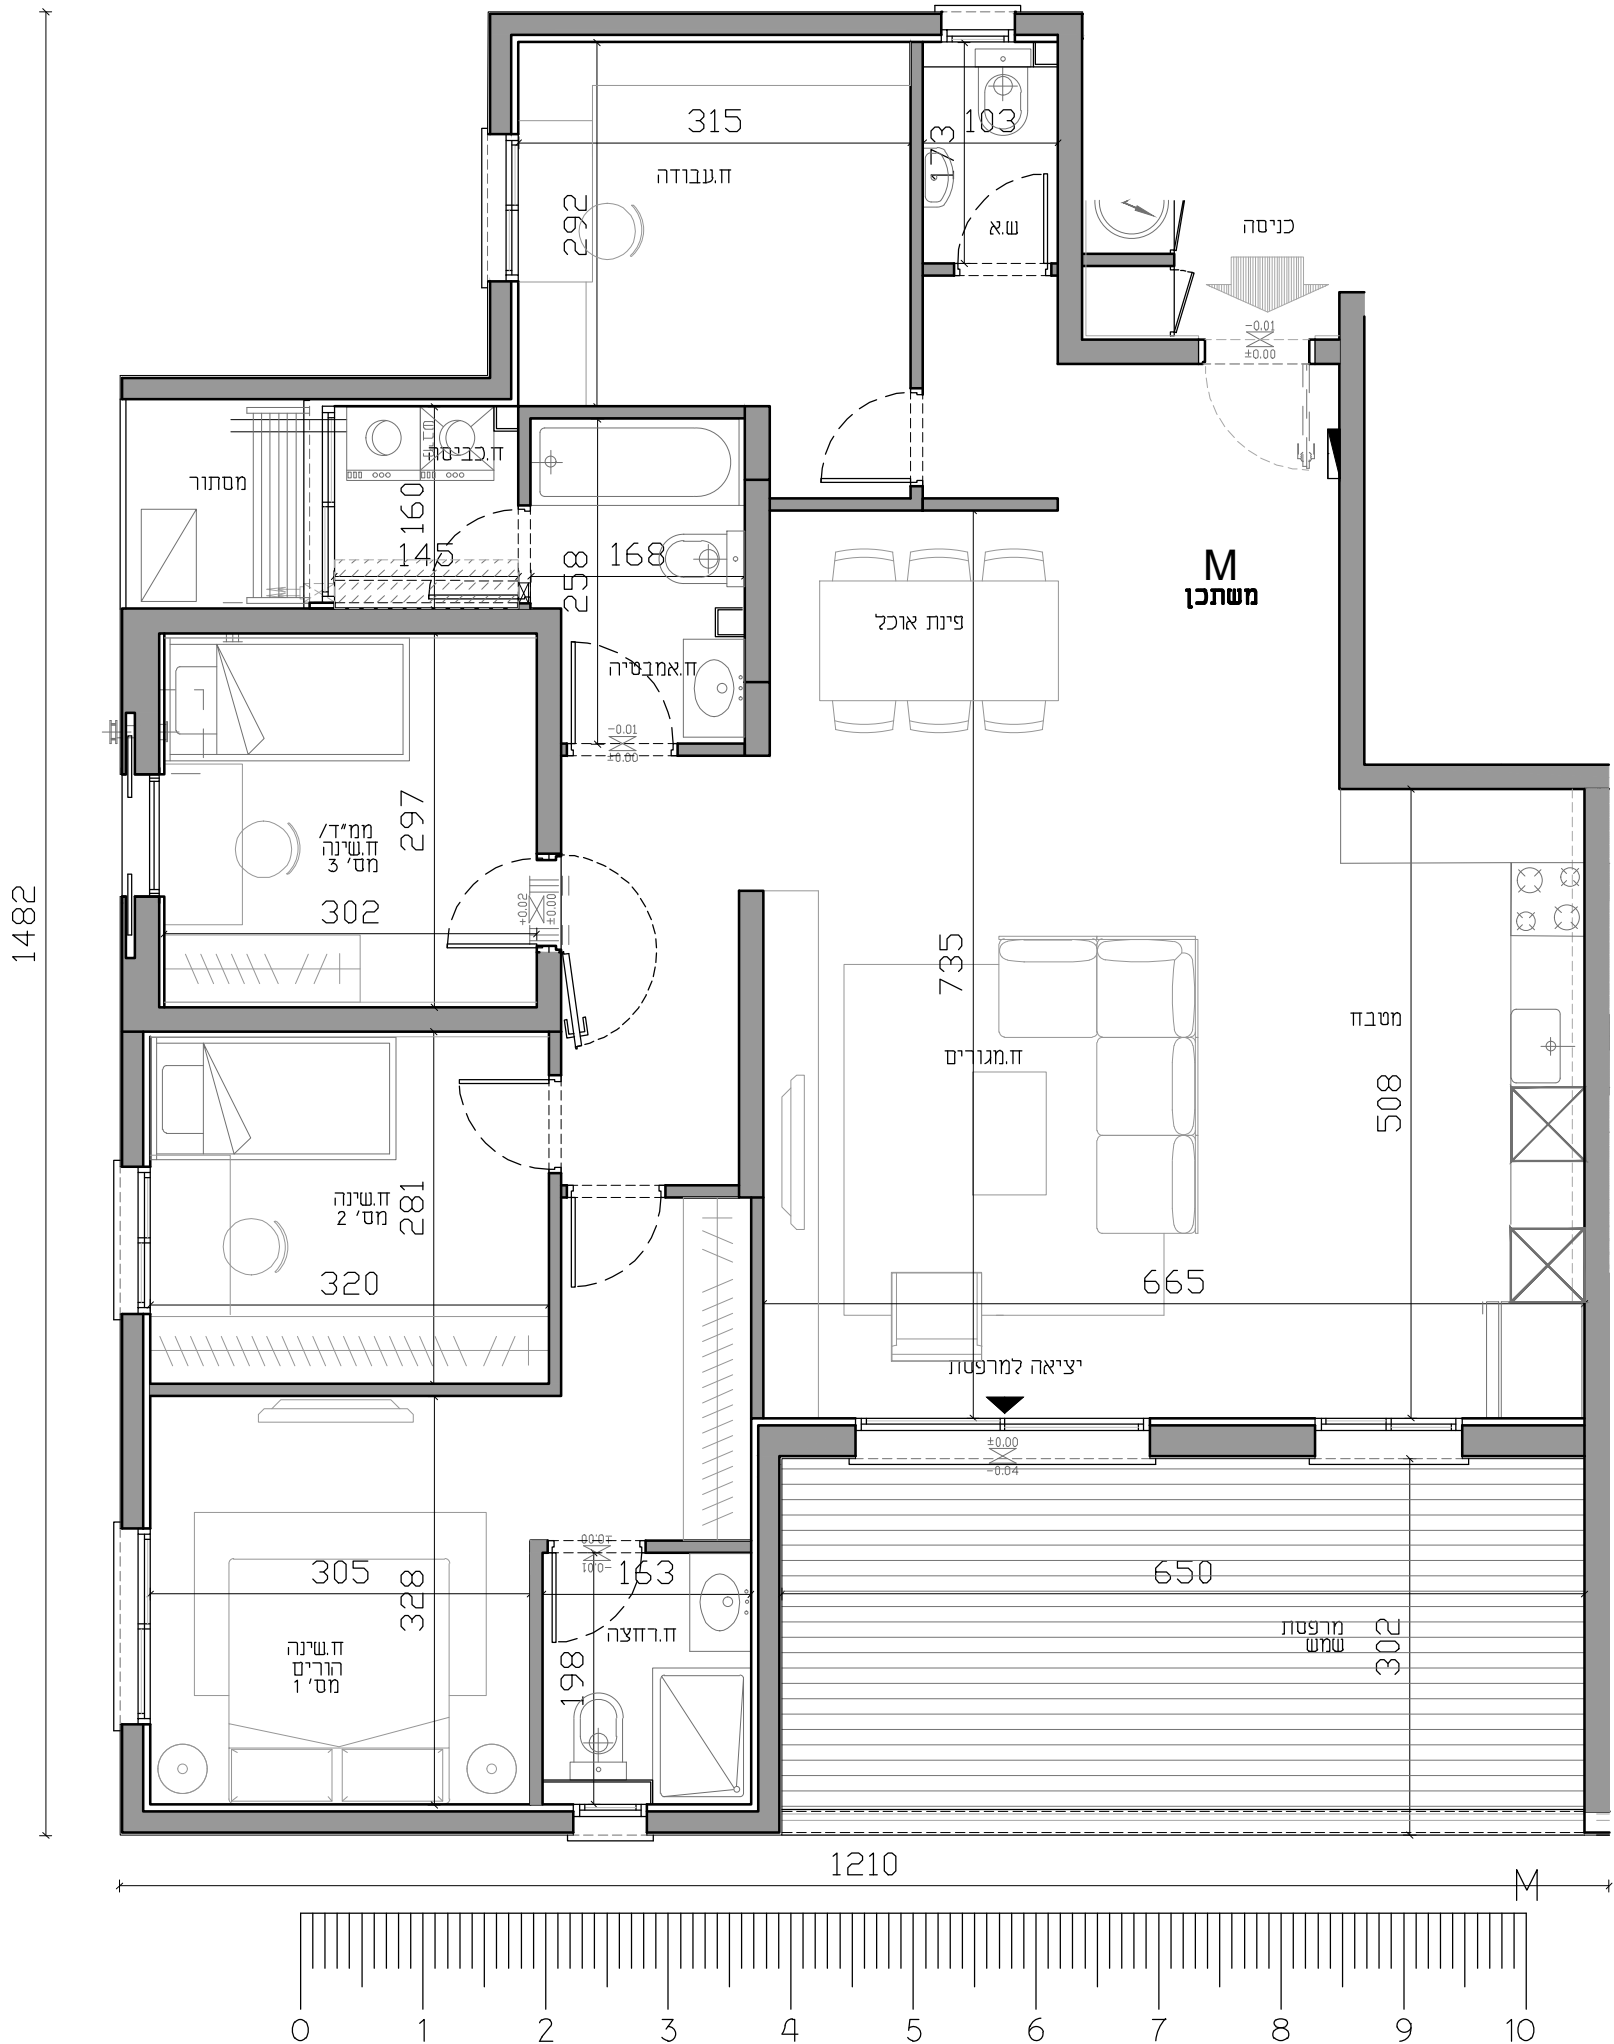

תכנית סכר



מגרש מס': 202					בניין מס':				טיפוס: ED			
קומה					מס' חדרים				דירה מס'			
5	4	3	2	1	4				14	11	8	5

קנייכו: 1:50 סוקטן תאריך:

↑ N

שטח הרוכש	
מס' דירה	
מס' חניה	מחסן
תאריך	
חתימה	

חתימות המוכר:

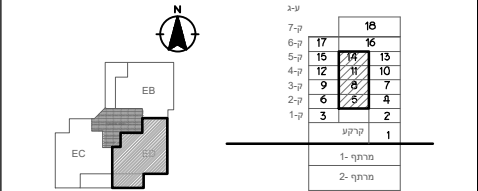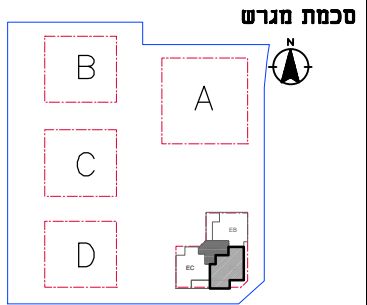


חזת סכמתי		סכמת קומה	
שטח דירה	112.83 מ"ר	שטח מרפסת מקורה	20.72 מ"ר
שטח מרפסת לא מקורה		שטח מרפסת לא מקורה	
שטח מרפסת לא מקורה		שטח מרפסת לא מקורה	

ייתכנו שינויים והתאמות בשל דרישות הרשויות. המתכנים והיזמים יישו את התכנית יחד עם הערות ומקרא סימונים המופיעים בדף הערות ובצמוד למפרט סכר.

הערות:

- נראה נספח הערות ומקרא בתחילת חוברת זו
- לפני קבלת היתר בנייה, בפוף לשינויים בהתאם להיתר שיתקבל

לפני היתר בנייה

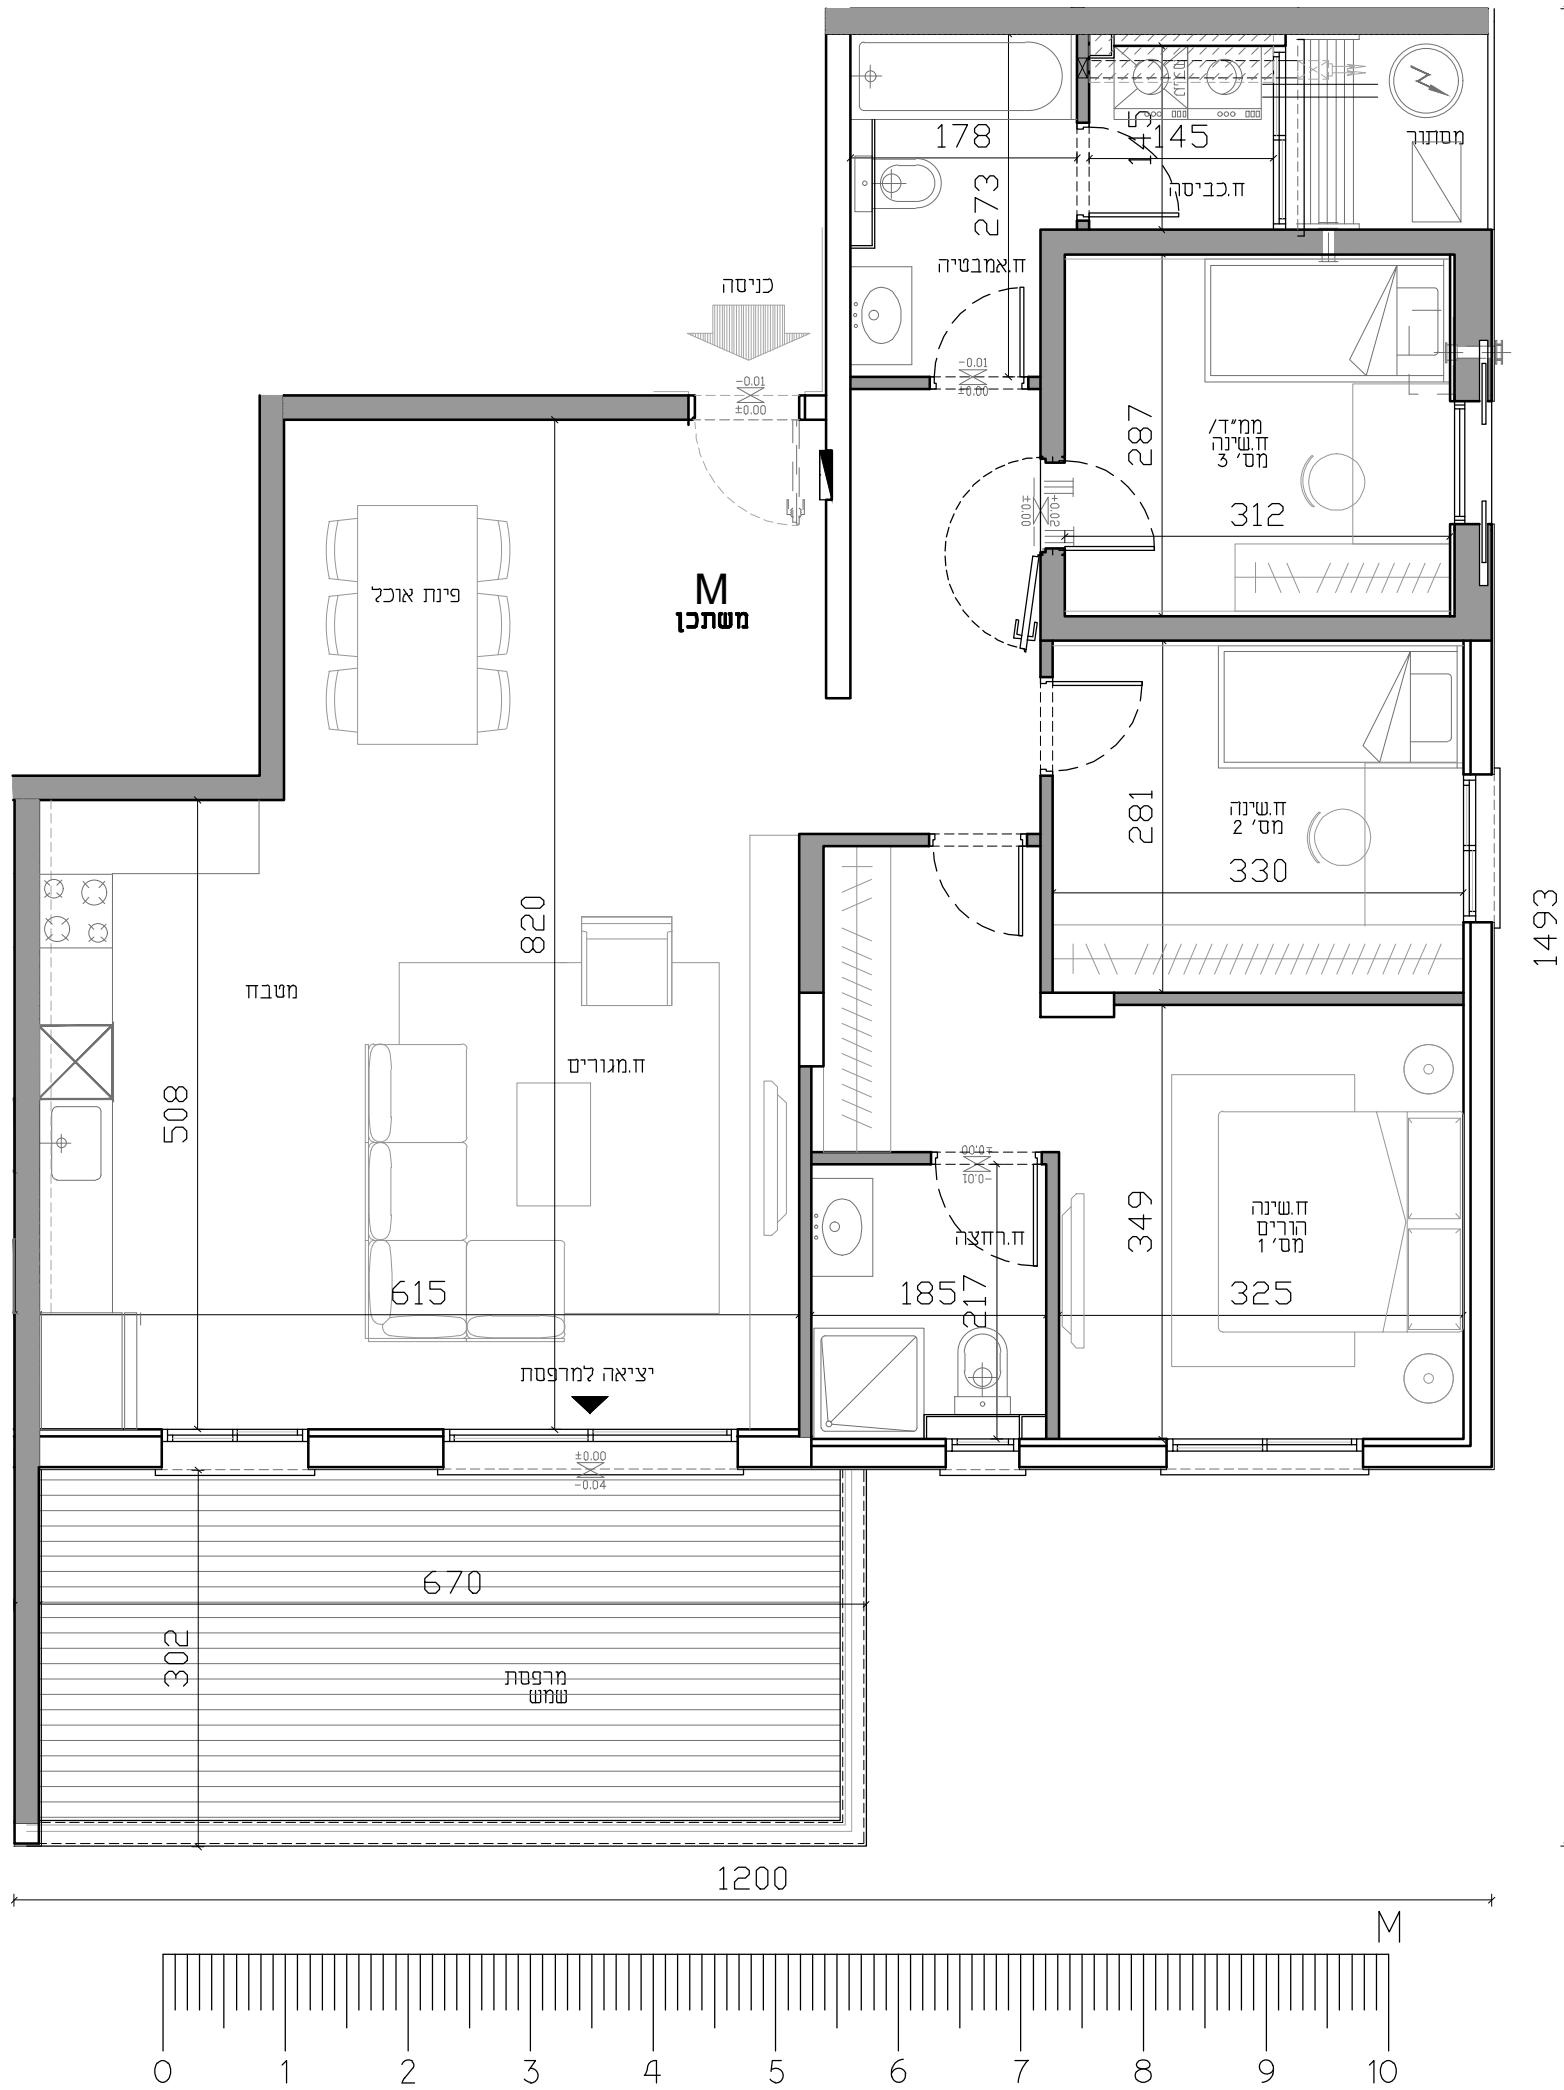

תכנית מכר



מגרש מס': 202	בניין מס': E	טיפוס : EC
קומה	מס' חדרים	דירה מס'
01	5	03



שטח הרוכש	_____
מס' דירה	_____
מס' חניה	_____
תאריך	_____
חתימה	_____

חתימות המוכר:

סכמת מגרש

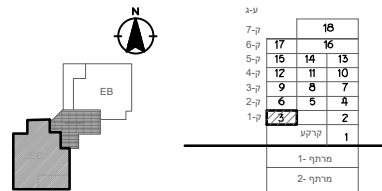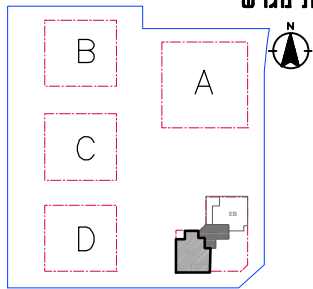

חזק סכמתי סכמת קומה


שטח דירה	129.14 מ"ר
שטח מרפסת מקורה	20.10 מ"ר
שטח מרפסת לא מקורה	
שטח מוחסן צמוד דירה	

ייתכנו שינויים והתאמות בשל דרישות הרשויות. המתכנים והיזמים. יש לקרוא את התכנית יחד עם הערות ומקרא סימונים המופיעים בדף הערות ובצמוד למפרט מכר.

הערות:

- ראה נספח הערות ומקרא בתחילת חוברת זו
- לפני קבלת היתר בנייה, כפוף לשינויים בהתאם להיתר שיתקבל

לפני היתר בנייה

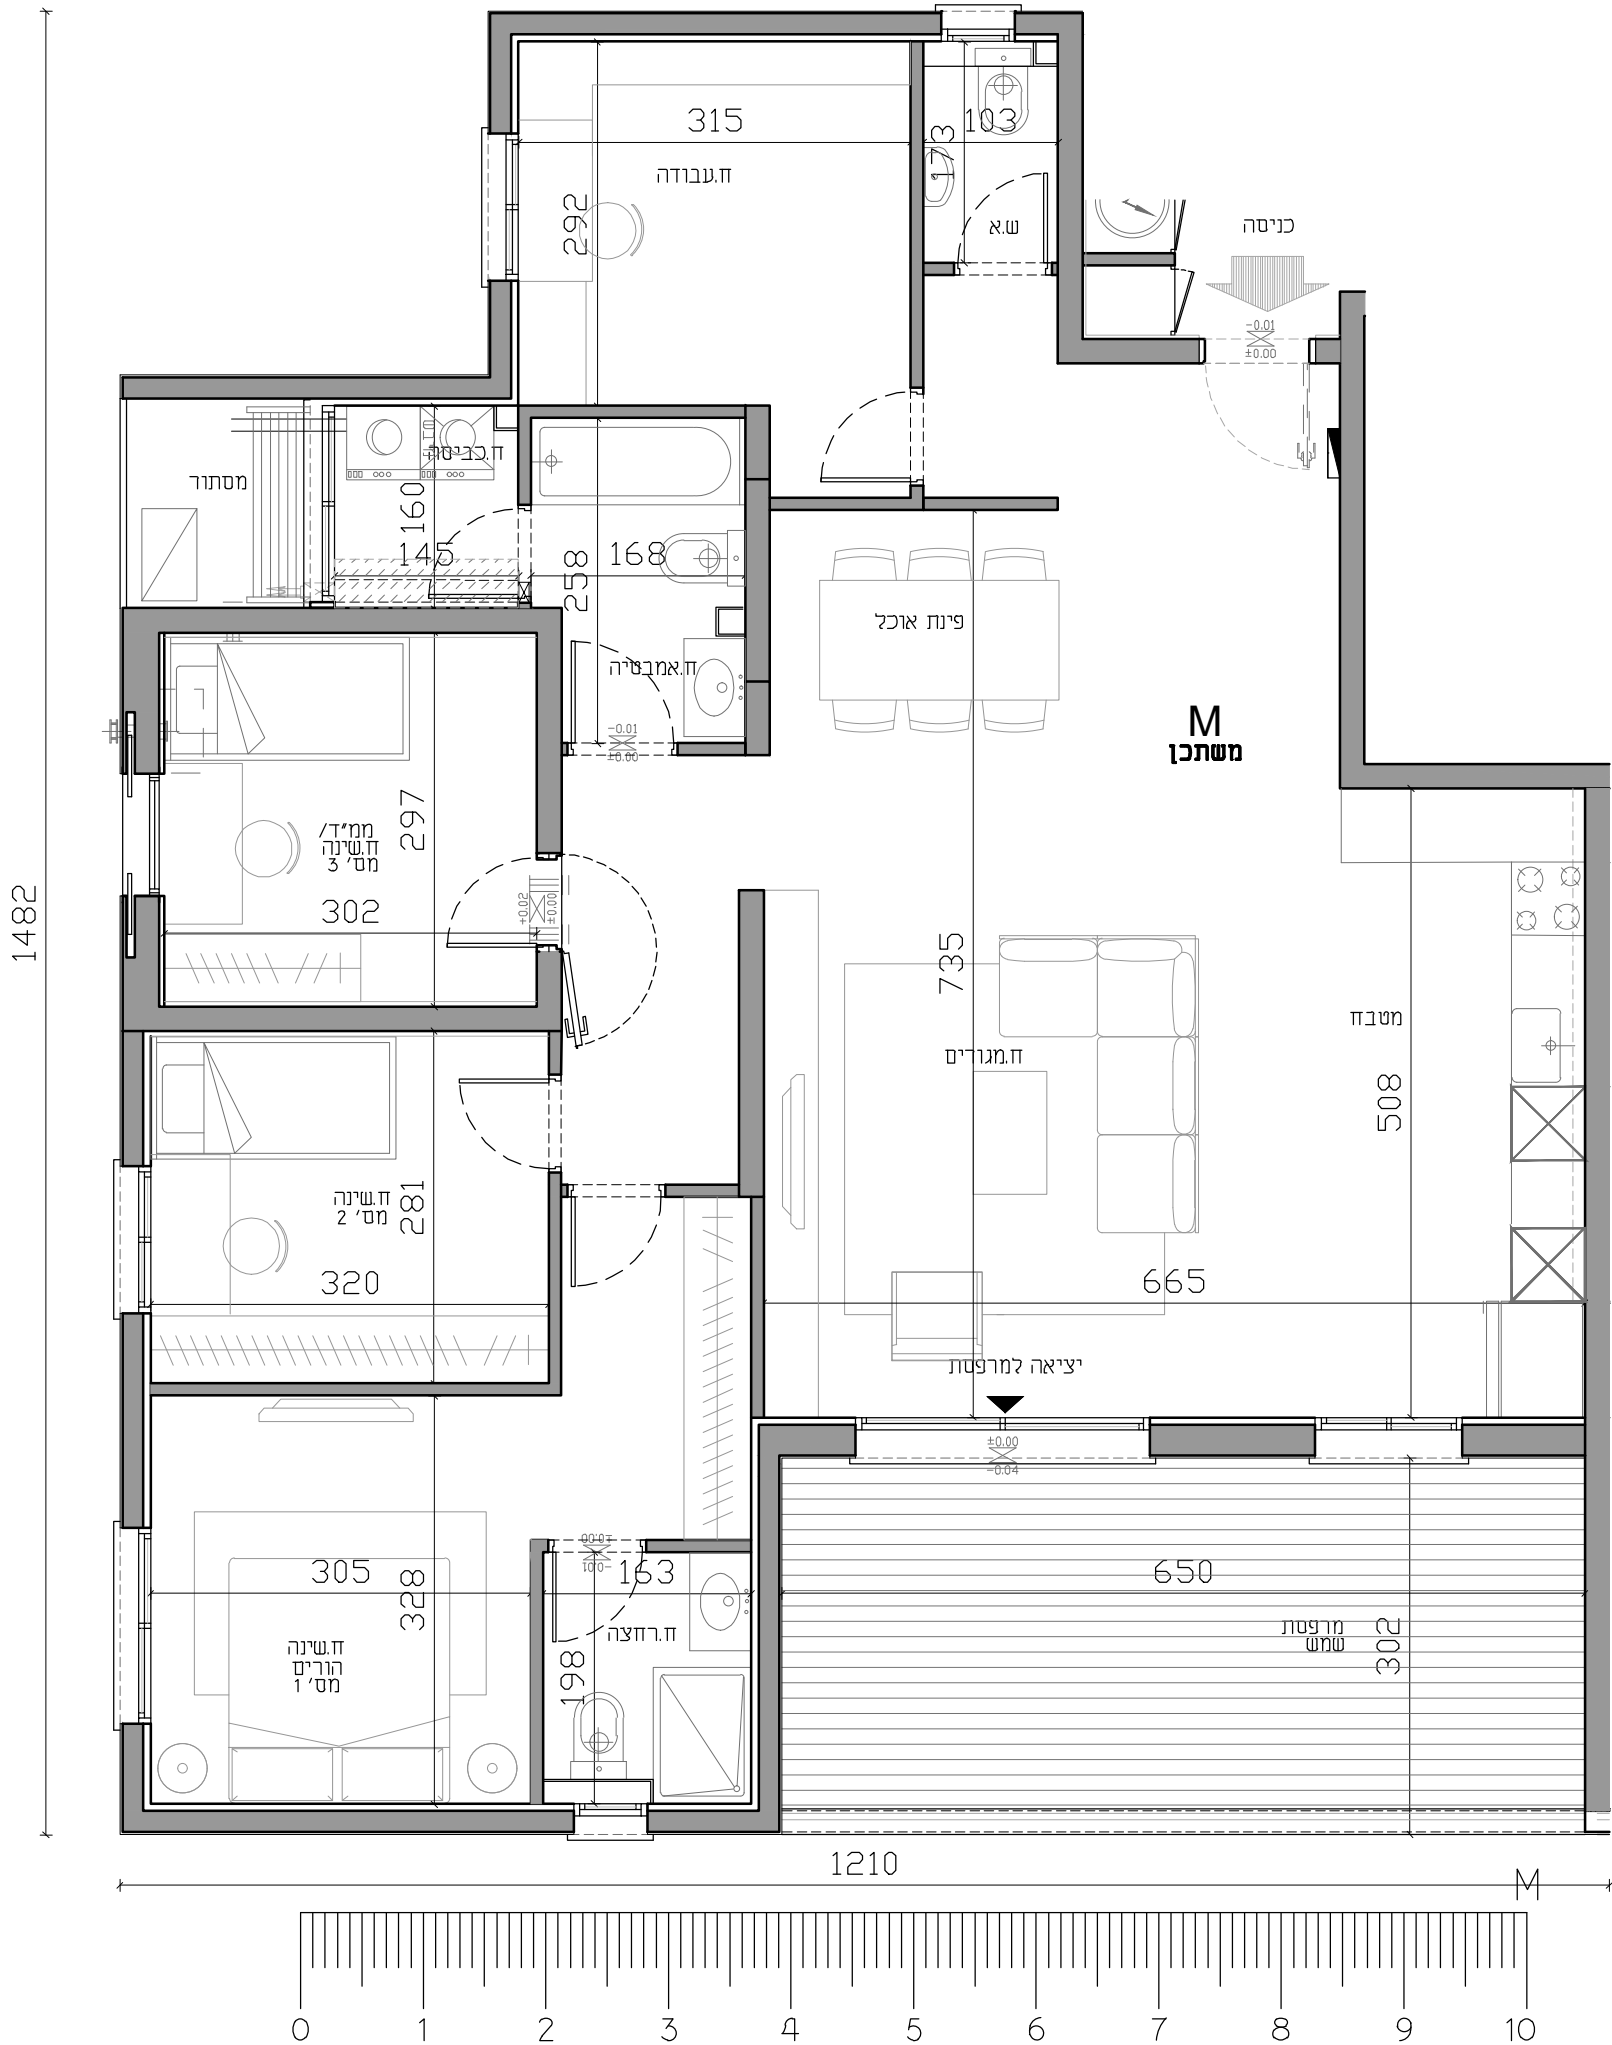

תכנית מכר



מגרש מס': 202	בניין מס':	טיפוס: B
קומה	מס' חדרים	דירה מס'
01	5	02

קנייכו: 1:50
תאריך:

שם הרוכש
מס' דירה
מס' חניה
תאריך
חתימה

חתימות המוכר:

סכמת מגרש

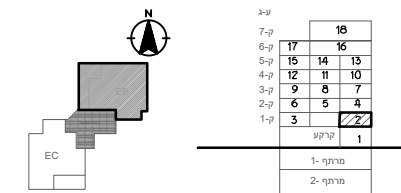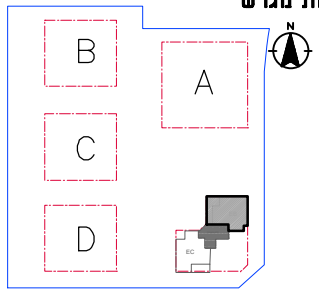

חזק סכמתי סכמת קומה

שטח דירה	127.02 מ"ר
שטח מרפסת מקורה	26.54 מ"ר
שטח מרפסת לא מקורה	
שטח מוחסן צמוד דירה	

ייתכנו שינויים והתאמות בשל דרישות הרשויות. המתכנים והדיוגים יש לקרוא את התכנית יחד עם הערות ומקרא סימונים המופיעים בדף הערות ובצמוד למפרט מכר.

הערות:

1. ראה נספח הערות ומקרא בתחילת חוברת זו
2. כלפני קבלת היתר בנייה, כפוף לשינויים בהתאם להיתר שיתקבל

לפני היתר בנייה



תכנית סכר

מגרש מס': 202	בניין מס':	טיפוס : EA
קומה	מס' חדרים	דירה מס'
קרקע	ס	וס

קנייכו: 1:50 מוקטן תאריך:

שם הרוכש

מס' דירה



מס' חניה

תאריך

חתימה

חתימות המוכר:

סכמת מגרש

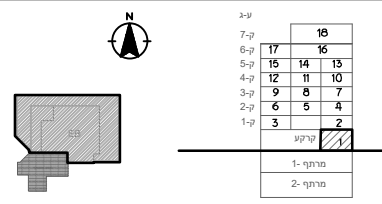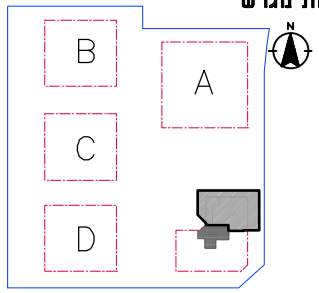

חזק סכמתי סכמת קומה

שטח דירה	127 מ"ר
שטח גינה	149 מ"ר
שטח מרפסת לא מקורה	
שטח מחסן צמוד דירה	

ייתכנו שינויים והתאמות בשל דרישות הרשויות, המתכנים והינעצים. יש לקרוא את התכנית יחד עם הערות ומקרא סימונים המופיעים בדף הערות ובצמוד למפרט סכר.

- הערות:
- ראה נספח הערות ומקרא בתחילת חוברת זו
 - לפני קבלת היתר בנייה,בכפוף לשינויים בהתאם להיתר שיתקבל

לפני היתר בנייה

