


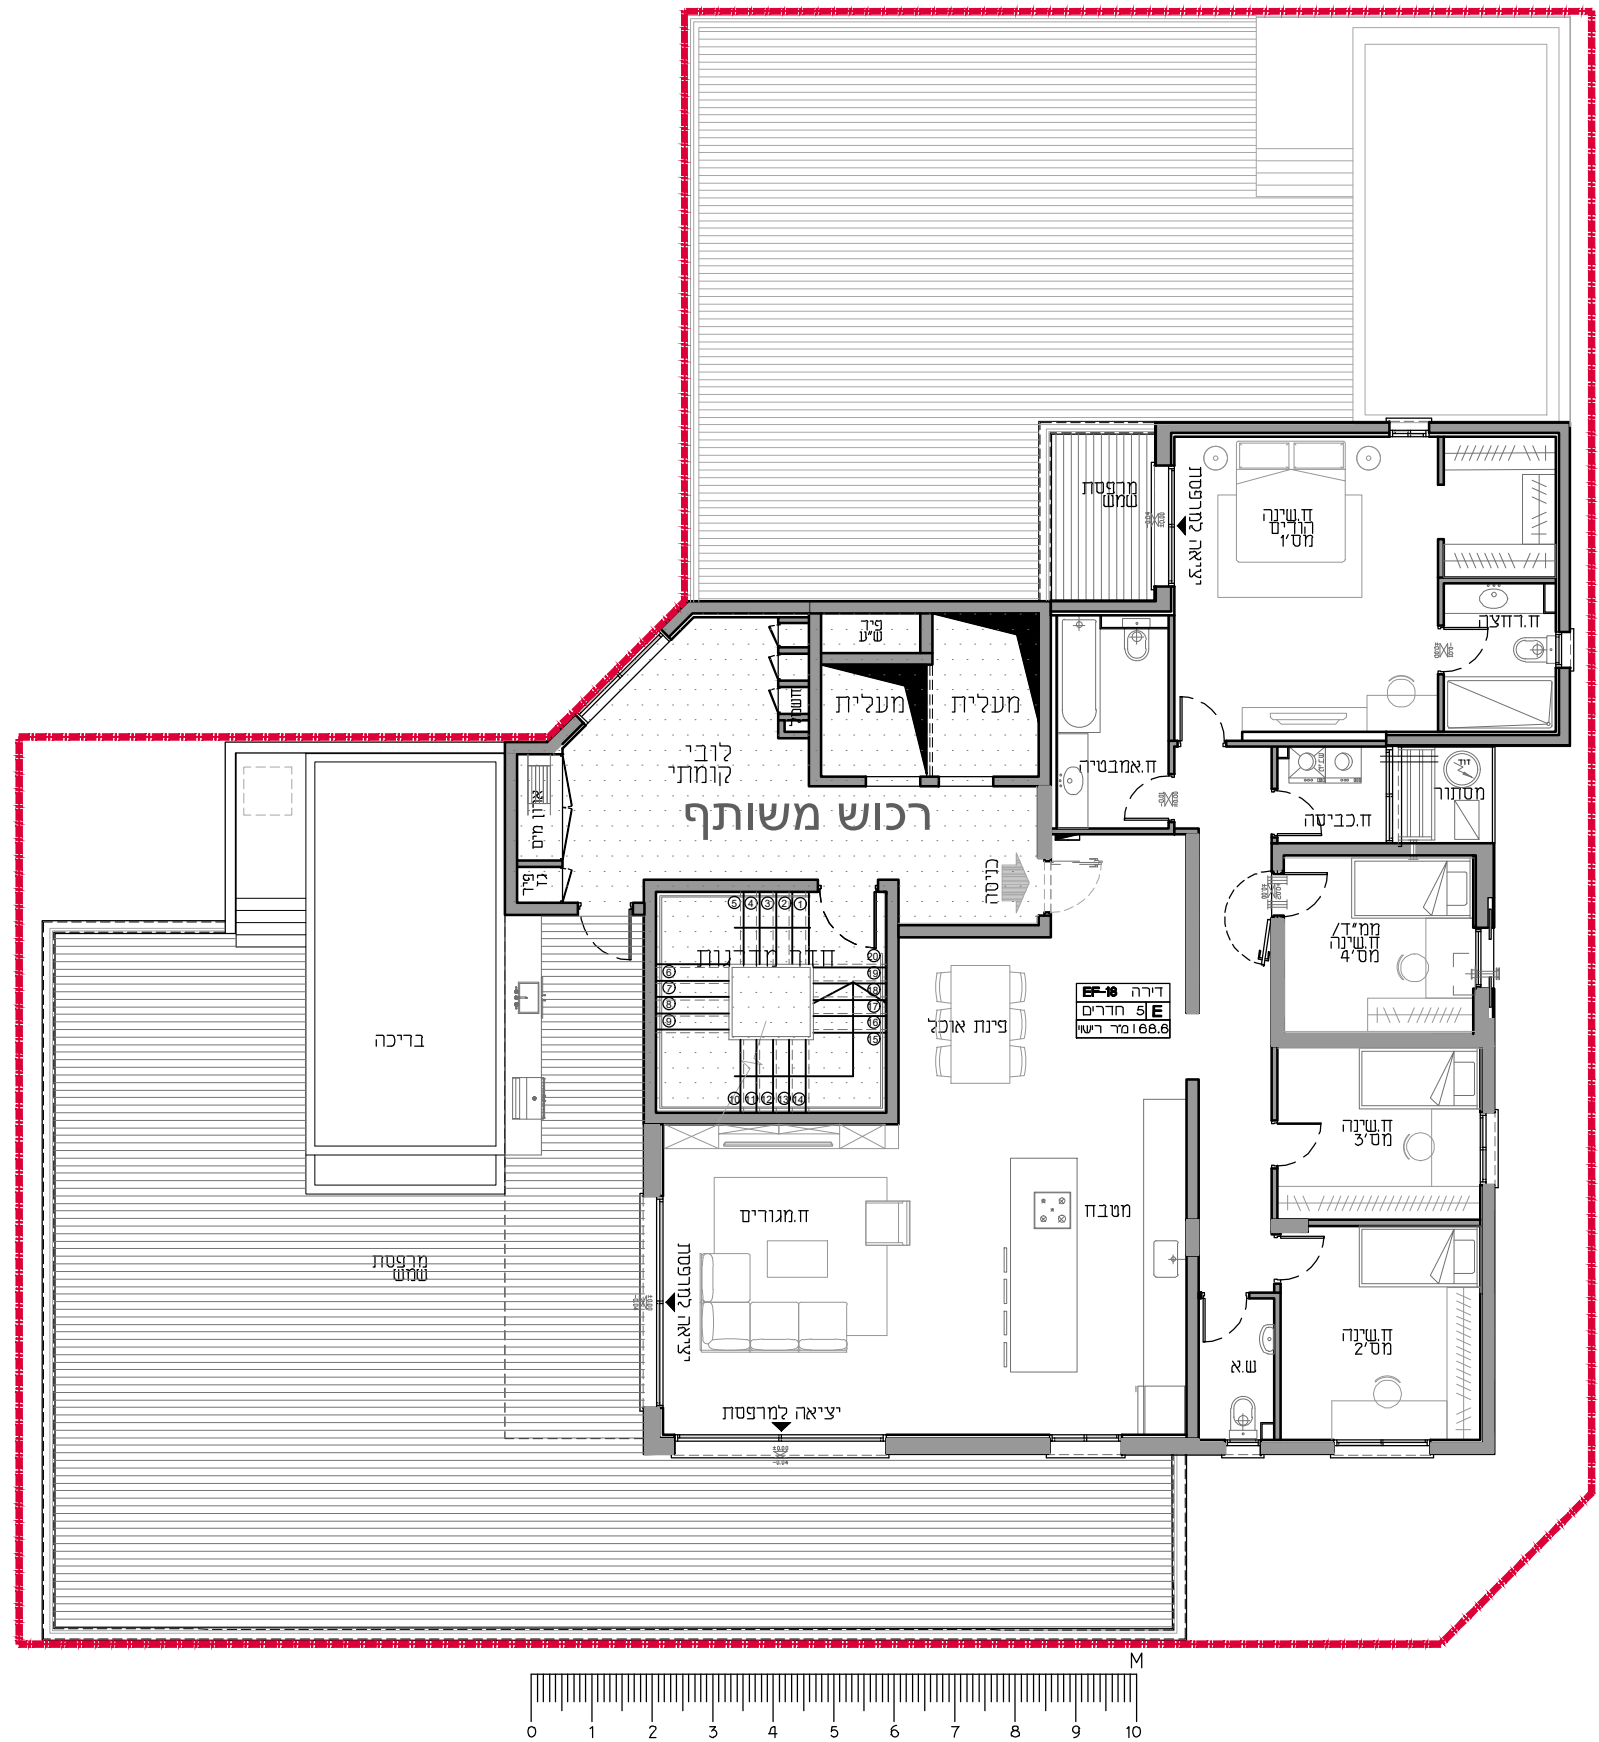


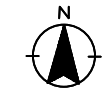

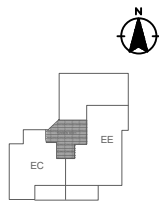

תכנית
קומה 06
דירה 16-17

סכמת מגרש

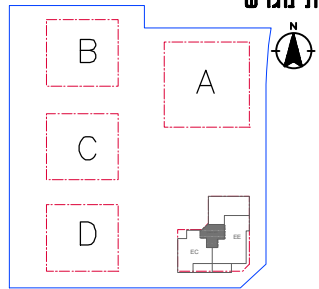

ק-2	16
ק-7	15
ק-6	14
ק-5	13
ק-4	12
ק-3	11
ק-2	10
ק-1	9
ק-1	8
ק-1	7
ק-1	6
ק-1	5
ק-1	4
ק-1	3
ק-1	2
ק-1	1


סכמת קומה

חזת סכמתי

ייתכנו שינויים והתאמות בשל דרישות הרשויות. המותכנים והיועצים יש לקרוא את התכנית יחד עם הערות ובקרא סימונים המופיעים בדף הערות ובצמוד למפרט מכר.



- הערות:
1. נספח הערות ומקרא בתחילת חוברת זו
 2. כלפני קבלת היתר בנייה, כפוף לשינויים בהתאם להיתר שיתקבל

לפני היתר בנייה

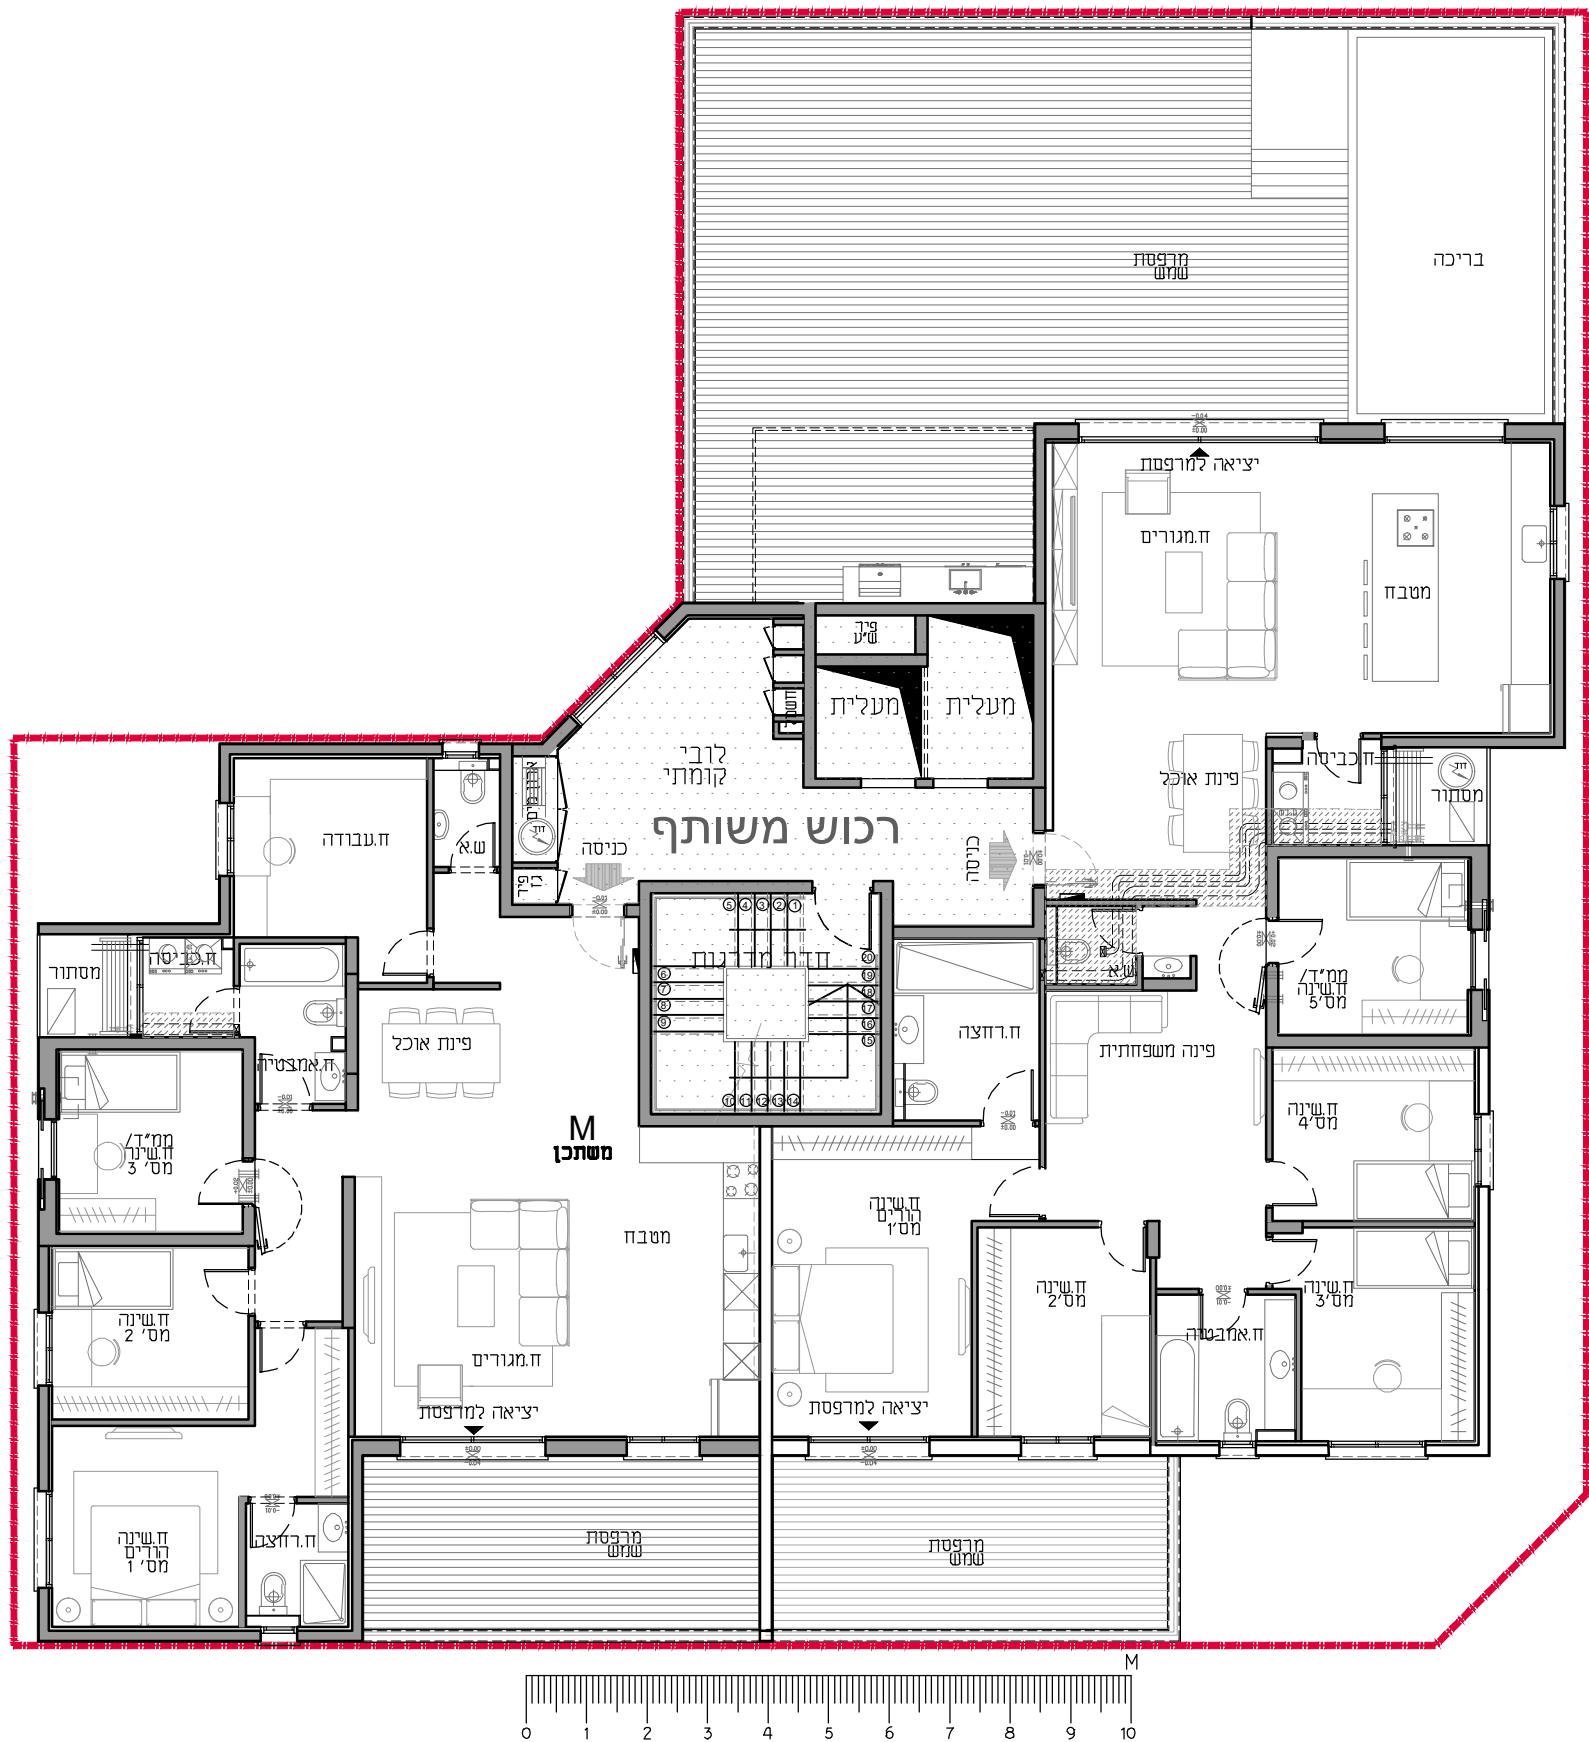

תכנית
קומה 02-05
דירה 04-15

סכמת מגרש

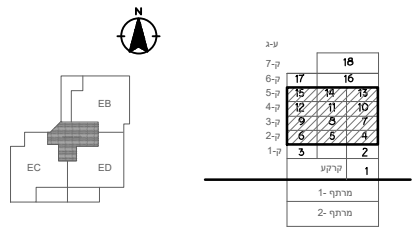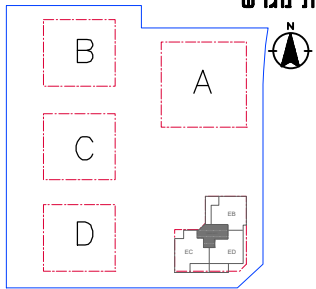


חזק סכמתי

סכמת קומה

ייתכנו שינויים והתאמות בשל דרישות הרשויות. המותכנים והיועצים יש לקרוא את התכנית יחד עם הערות ובקרא סימונים הסופיעים בדף הערות ובצמוד למפרט מכר.

- הערות:
- 1.ראה נספח הערות ומקרא בתחילת חוברת זו
 - 2.לפני קבלת היתר בנייה,כפוף לשינויים בהתאם להיתר שיתקבל



לפני היתר בנייה

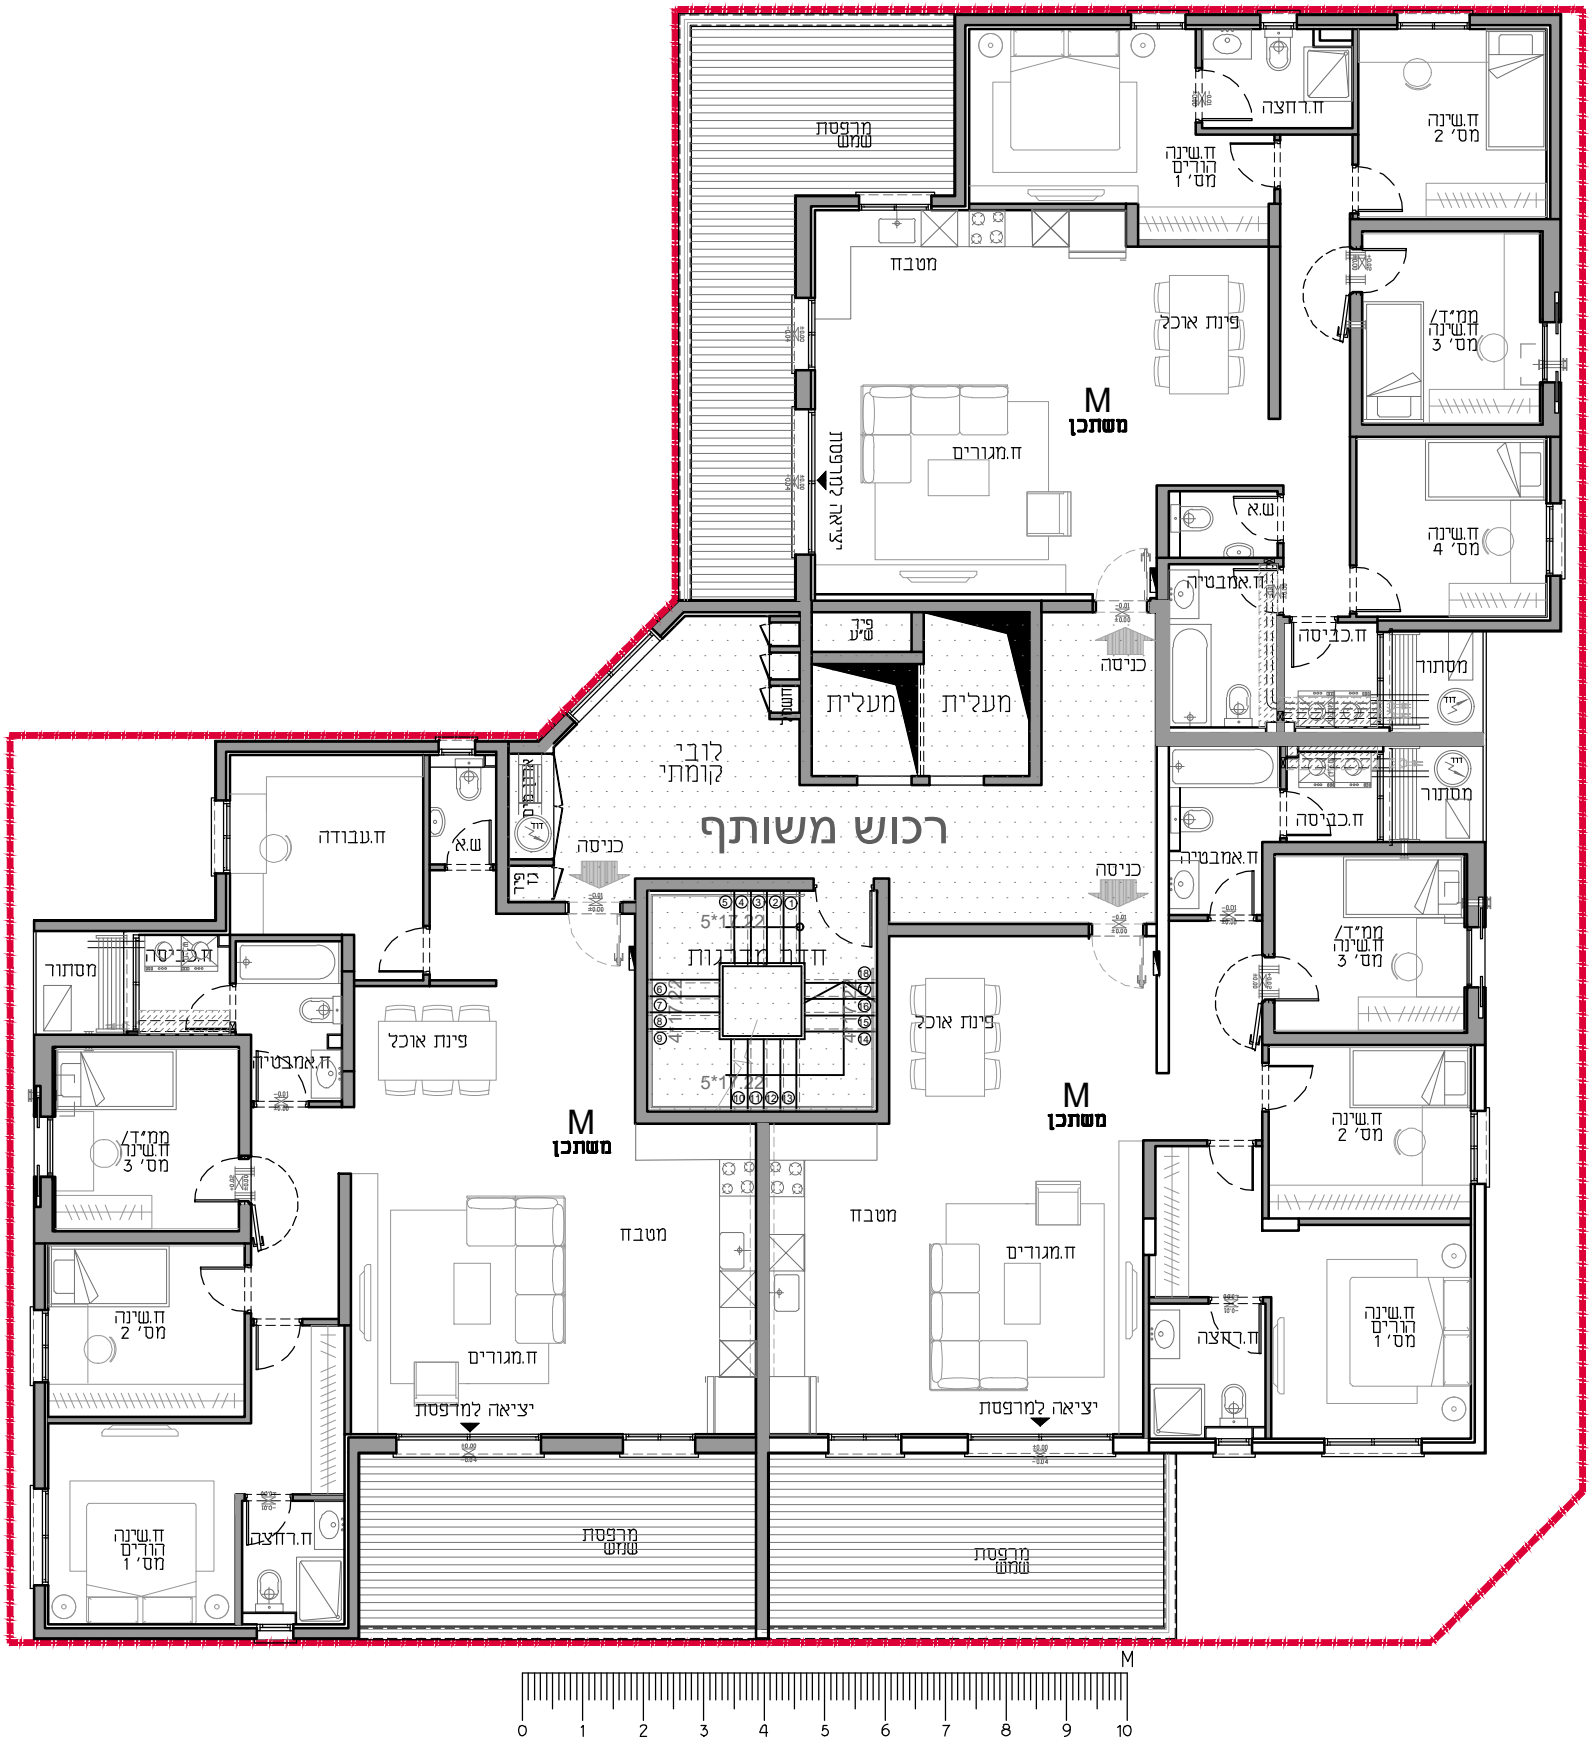



תכנית
קומה 01
דירה 02-01

סכמת מגרש

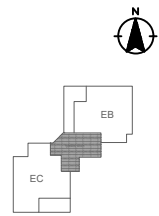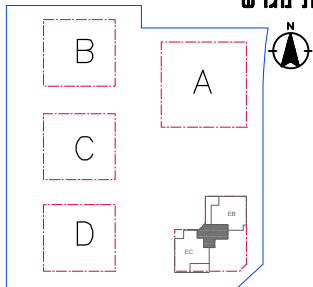

ק-7	18
ק-6	17
ק-5	16
ק-4	15
ק-3	14
ק-2	13
ק-1	12
ק-0	11
ק-1	10
ק-2	9
ק-3	8
ק-4	7
ק-5	6
ק-6	5
ק-7	4
ק-8	3
ק-9	2
ק-10	1

סכמת קומה

חזק סכמתי

ייתכנו שינויים והתאמות בשל דרישות הרשויות. המותכנים והיועצים יש לקרוא את התכנית יחד עם הערות ובקרא סימונים המופיעים בדף הערות ובצמוד למפרט מכר.

- הערות:
1. ראה נספח הערות ומקרא בתחילת חוברת זו
 2. כלפני קבלת היתר בנייה, כפוף לשינויים בהתאם להיתר שיתקבל

לפני היתר בנייה



תכנית מכר

בניין : E

קנייני: 1125





תכנית

קומת קרקע

דירה 01

טכמת מגרש

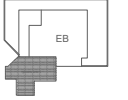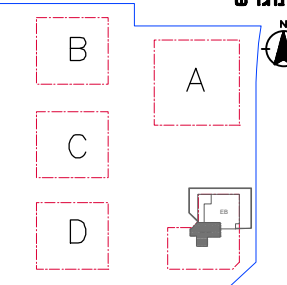

ק-7	18
ק-6	16
ק-5	15
ק-4	14
ק-3	13
ק-2	12
ק-1	11
	10
	9
	8
	7
	6
	5
	4
	3
	2
	1


טכמת קומה


חזק טכמתי

ייתכנו שינויים והתאמות בשל דרישות הרשויות. המוכנים והיועצים יש לקרוא את התכנית יחד עם הערות ומקרא סימונים המופיעים בדף הערות ובצמוד למפרט מכר.

הערות:
1. ראה נספח הערות ומקרא בתחילת חוברת זו
2. כלפני קבלת היתר בנייה, כפוף לשינויים בהתאם להיתר שיתקבל

לפני היתר בנייה

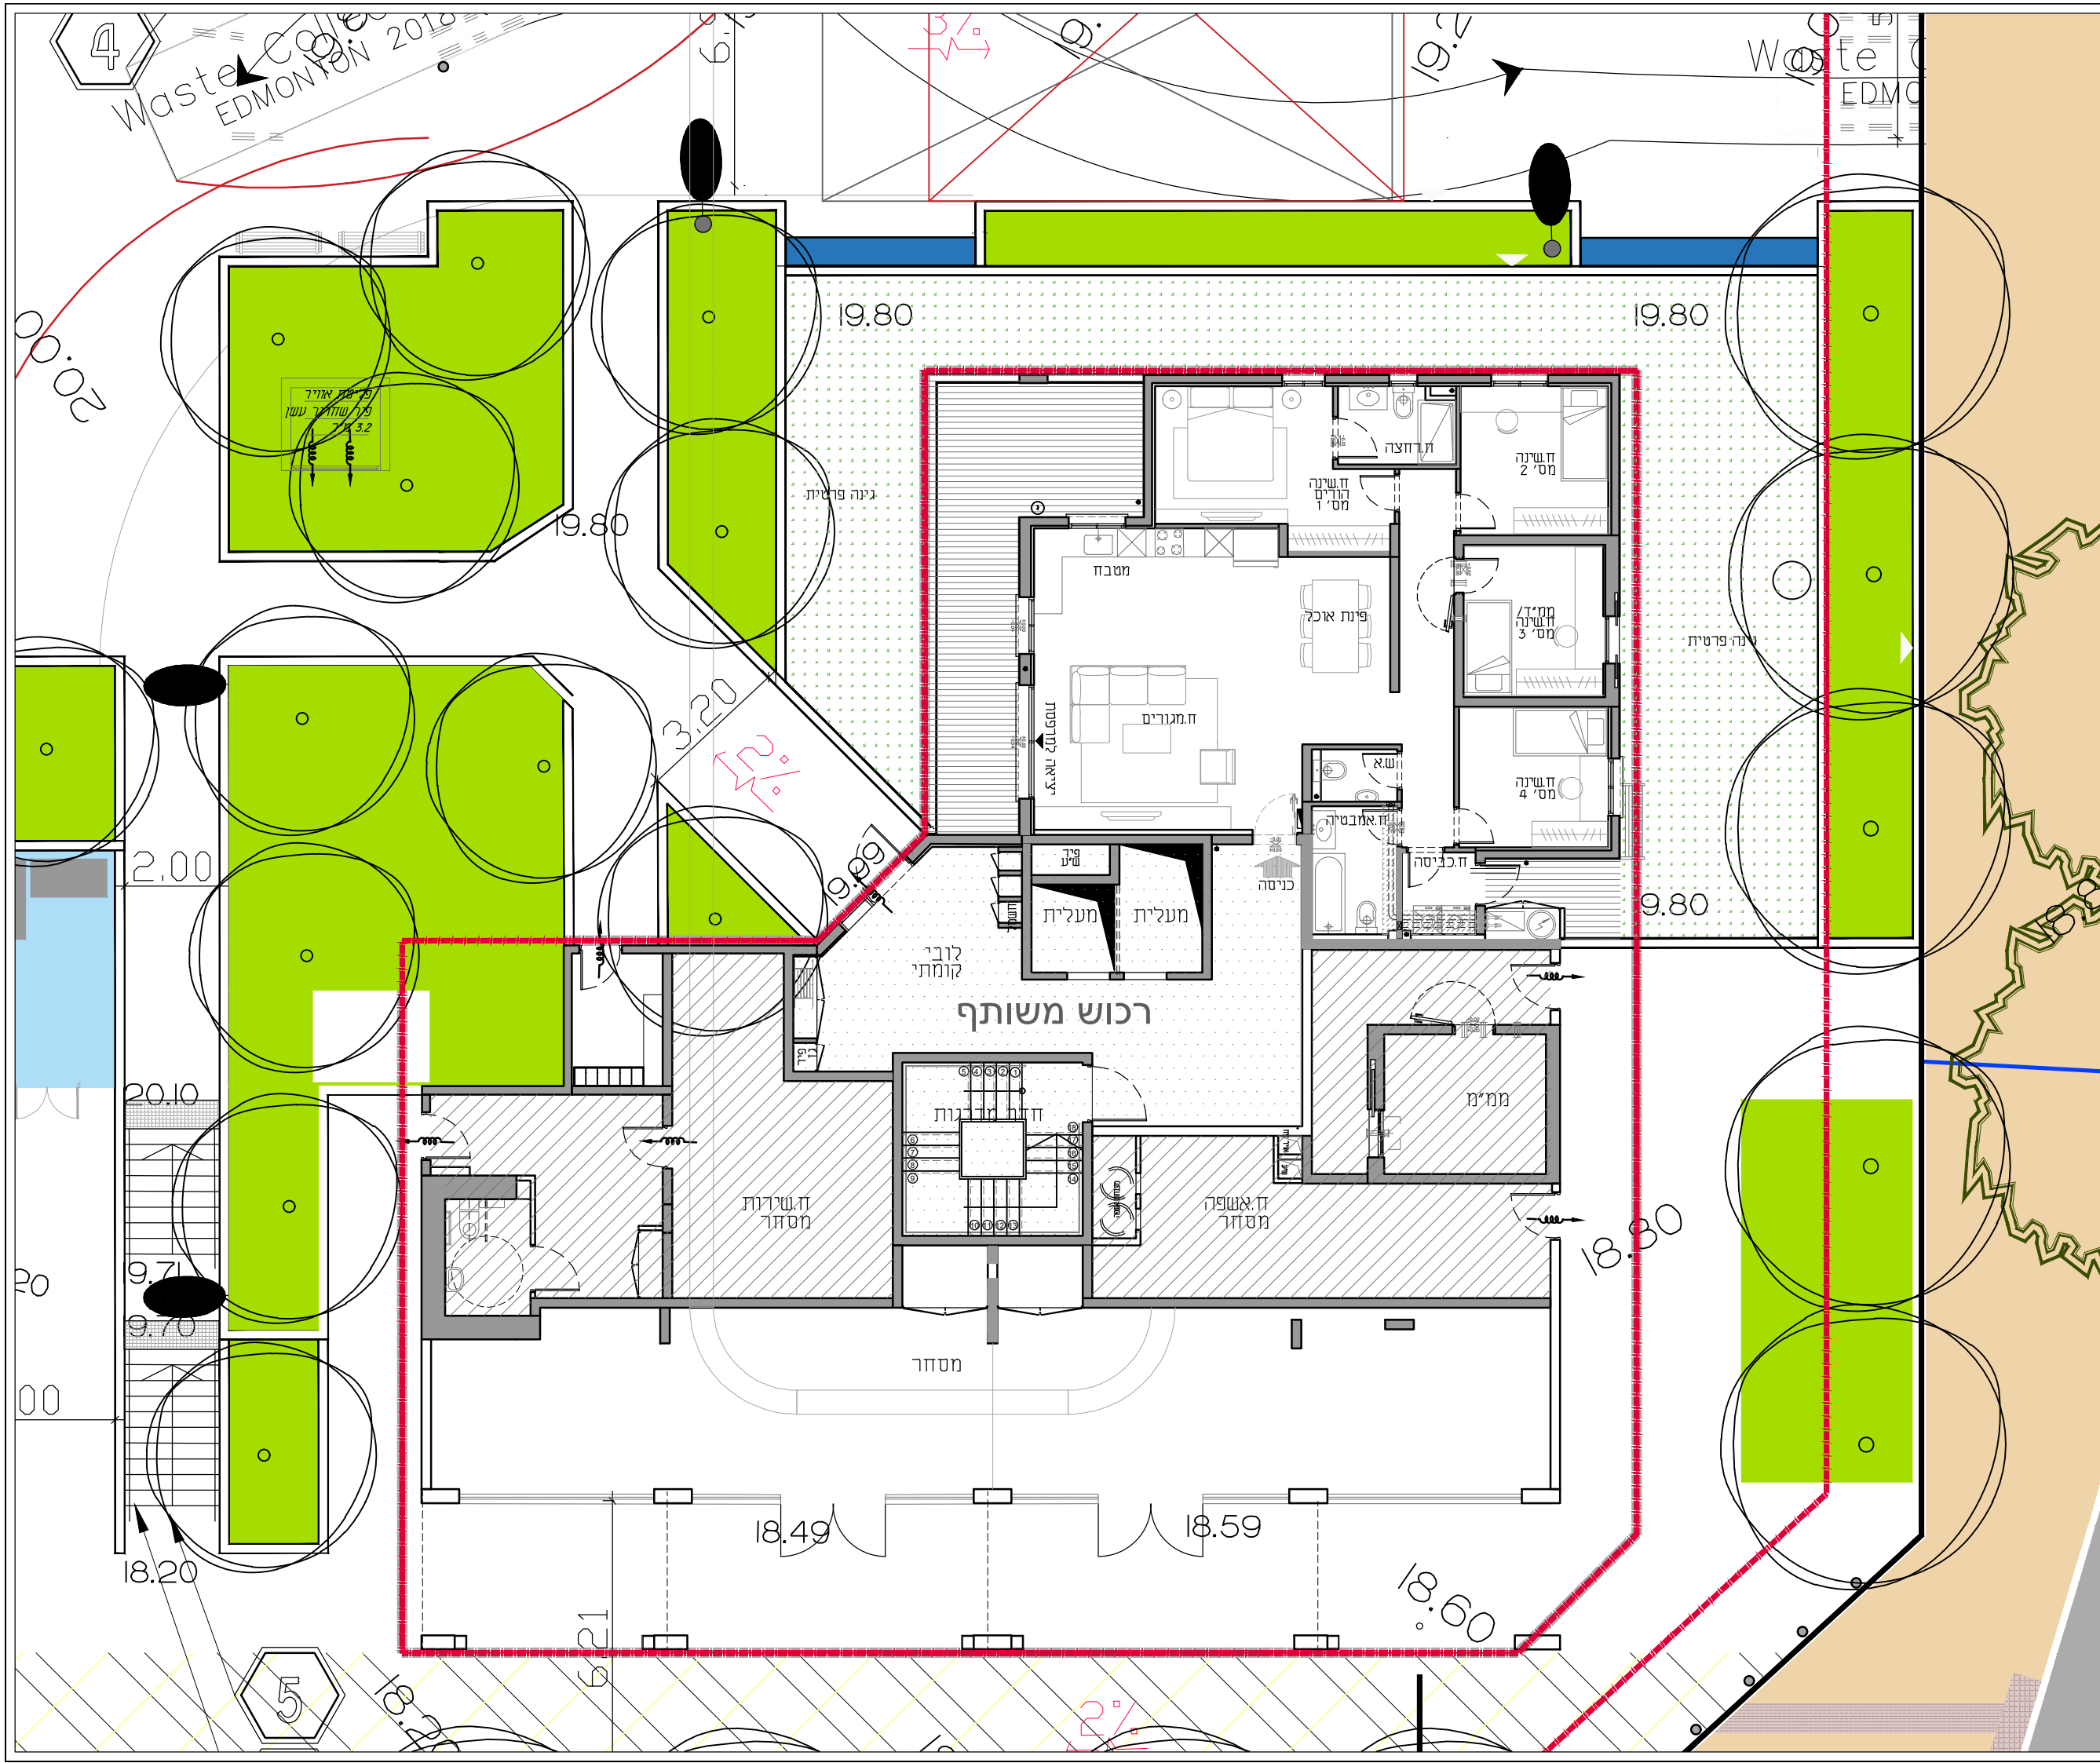

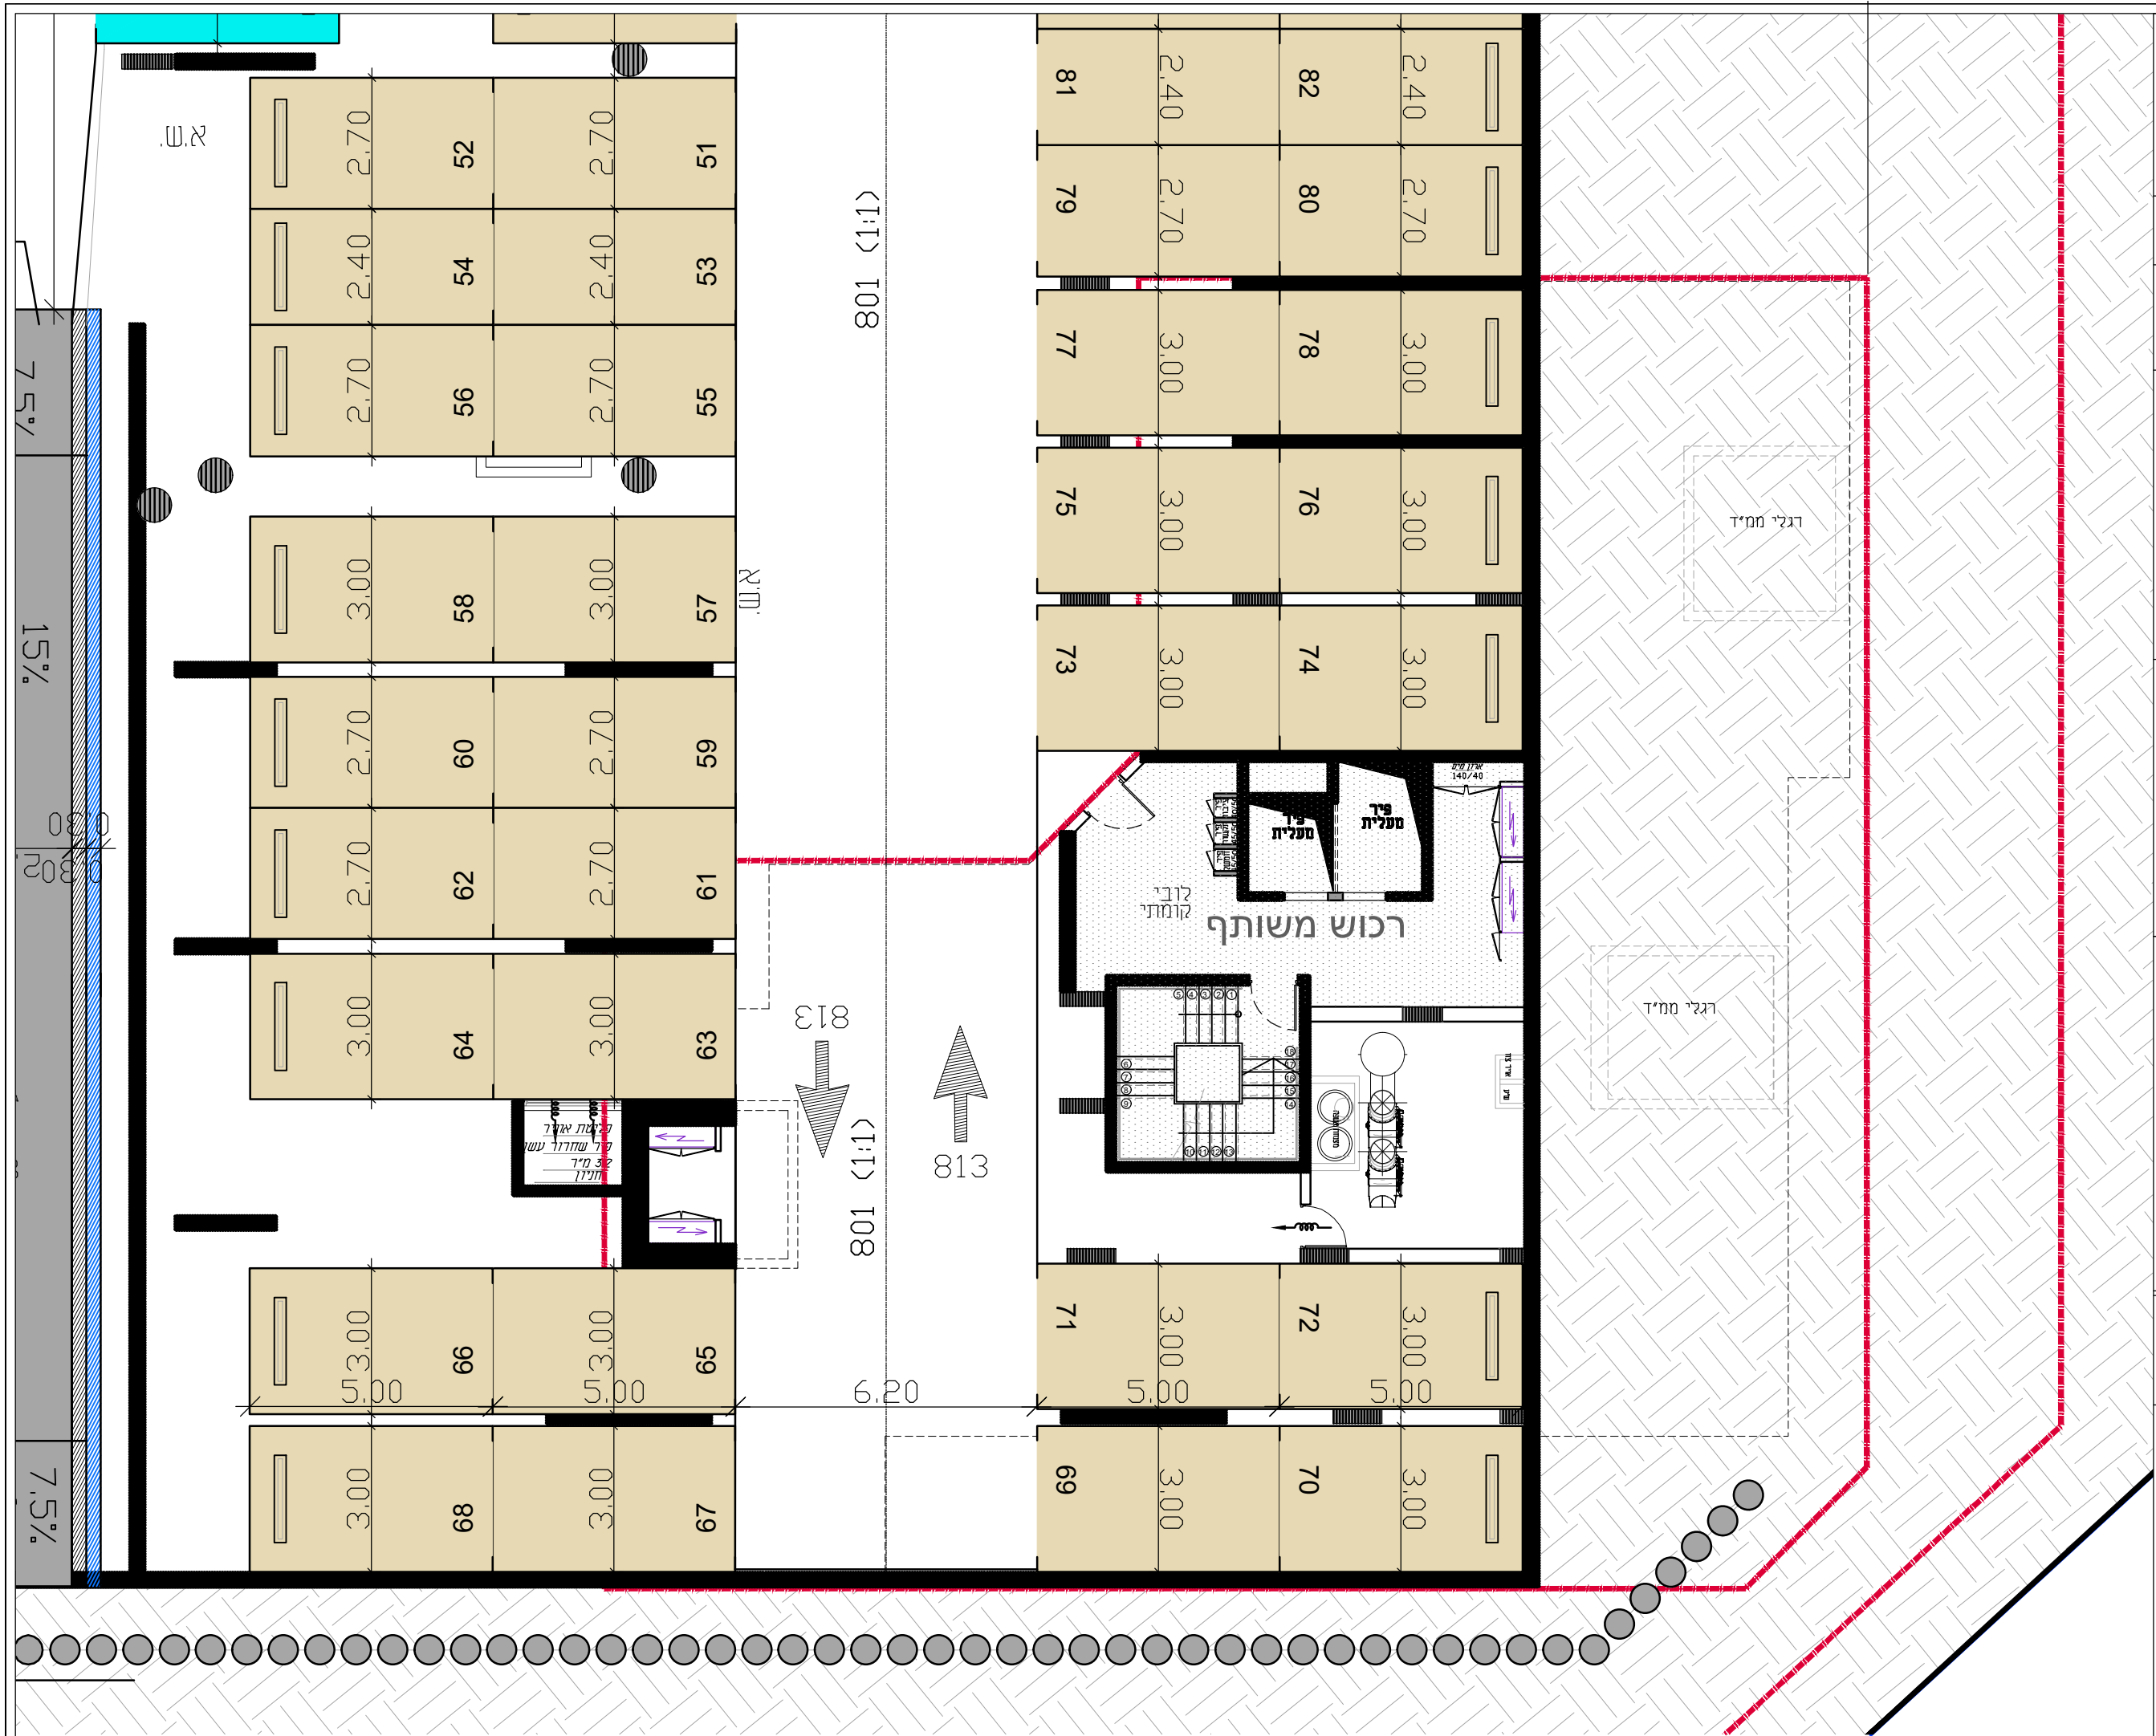



קנ"ח: 125

מדרת



	18	
17	16	
15	14	13
12	11	10
9	8	7
6	5	4
3		2
	קרקע	1
1- מרתף		
2- מרתף		

	18	
17	16	
15	14	13
12	11	10
9	8	7
6	5	4
3		2

קרקע	1
מרתף 1-	
מרתף 2-	

חותך סכמתי

ייתכנו שינויים והתאמות בשל
דרישות הרשויות, המתכנים והיועצים.
יש לקרוא את התכנית יחד עם
הערות ומקרא סימונים המופיעים
בדף הערות ובצמוד למפרט מכר.

הערות

1. ראה נספח הערות ומקרא בתחילת חוברת זו
2. לפני קבלת היתר בנייה, כפוף לשינוי בהתאם להיתר שיתקבל

לפני היתר בנייה