


BESTUHLUNGS- UND RETTUNGSWEGEPLAN

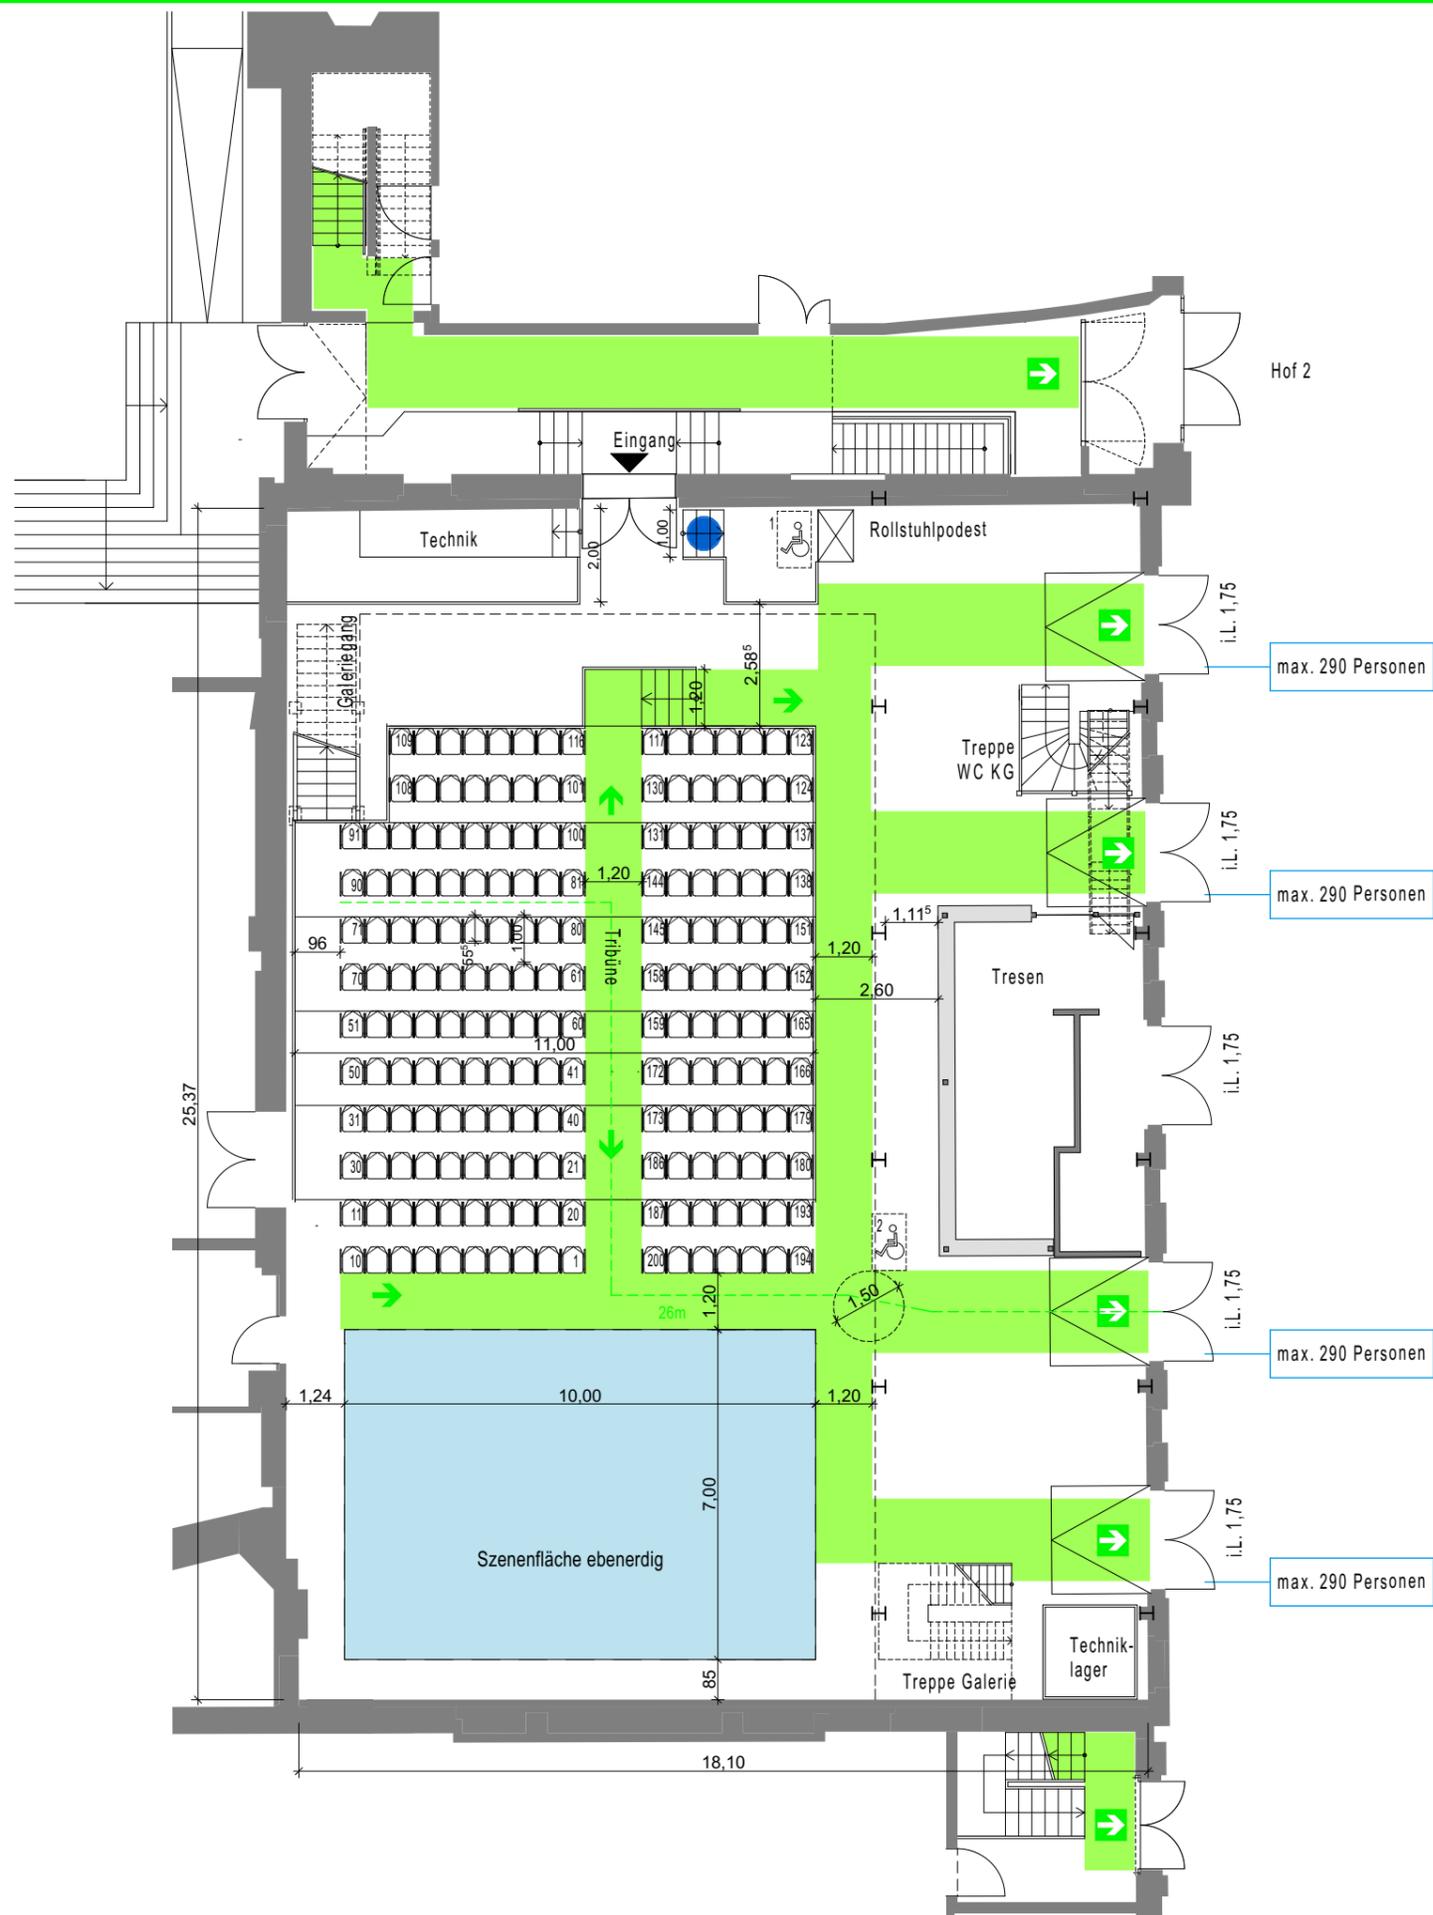

200 Sitzplätze +
2 Rollstuhlplätze

-  Standort
-  Notausgang
-  Rettungsweg (Breite 1,20m/200 Pers.)
-  Richtung Rettungsweg
-  22m Länge ungünstigster Rettungsweg <30m
-  Platz für Rollstuhlfahrer
-  Stehfläche Besucher

BESTUHLUNGSART			
Bühne und Tribünensitzplätze			
<p>Allgemeine Hinweise: Der Bestuhlungsplan entspricht der Versammlungsstättenverordnung Stand Juni 2005 . Eine Ausfertigung des für die jeweilige Nutzung genehmigten Bestuhlungsplanes ist am Zugang zum Saal gut sichtbar anzubringen. Die hierin festgelegte Ordnung darf nicht geändert, in dem Plan nicht vorgesehene Plätze dürfen nicht geschaffen werden. Die Gänge und Flucht- und Rettungswegen, auch außerhalb des Saales, müssen uneingeschränkt freigehalten werden. Der Fluchtweg ist brandlastfrei zu halten.</p>			
BAUVORHABEN:			
Kulturbrauerei Gebäude 9.1 - Kesselhaus			
Bestuhlungs- und Rettungswegeplan			
AUFTRAGGEBER:			
Consense Gesellschaft zur Förderung von Kultur mbH Schönhauser Allee 36, 10435 Berlin			
ARCHITEKT:			
FABRIK		 Weiß & Faust Schönhauser Allee 40 10435 Berlin Telefon: 030 / 440 12 960 Telefax: 030 / 442 82 27	
PLANINHALT:			
EG_Bestuhlungs- und Rettungswegeplan VARIANTE 4			
Maßstab	Blattgröße	Datum	Planersteller
1:150	420x297 A3	28.02.2017	LT
Dateiname: Bestuhlung_Rettungswegeplan.pln			
Pfad: V:\11606 Kulturbrauerei - Umbau Tresen\04_GENEHMIGUNG\Brandschutzpläne\Bestuhlung_Rettungswegeplan.pln			