

แบบบ้านผู้ประสบภัย 2554




แบบบ้านผู้ประสบภัย 2554 โดยสำนักงานโยธาธิการและผังเมืองจังหวัดสุราษฎร์ธานี

ออกแบบโดย นายทวีศักดิ์ สิ้นศิลาเกตุ โทร. 081-477-6777 E-Mail: aud48@hotmail.com

ข้อมูลจากเว็บไซต์ศูนย์คอมพิวเตอร์ทางวิศวกรรม <http://www.aud11.net/>

รวบรวมและเผยแพร่โดย

เว็บไซต์โยธาไทย <http://www.yotathai.net>

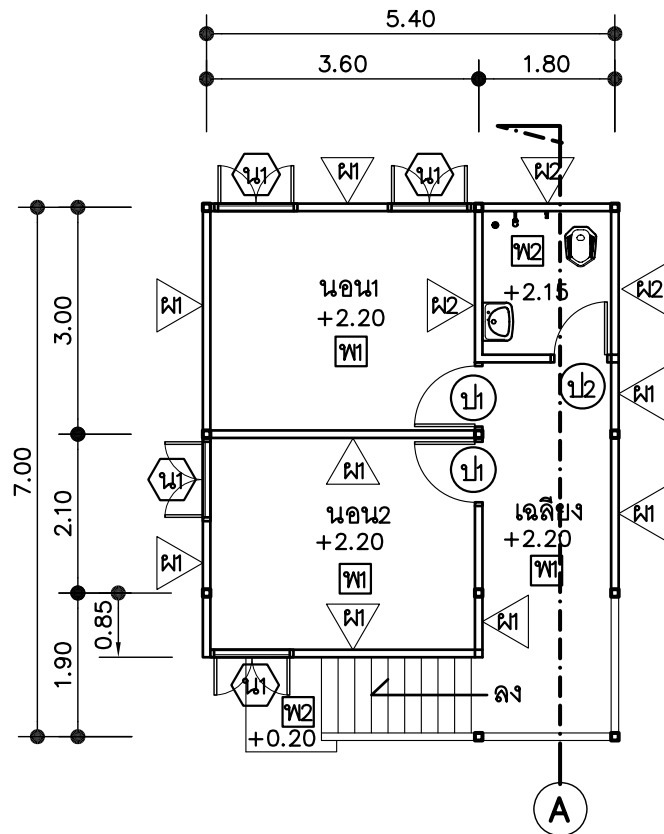

แปลนพื้น 1:100

รายละเอียดฐานรากและเสาตอม่อ และพื้น ค.ส.ล

F1 ฐานราก ค.ส.ล ขนาด 0.20x1.00x1.00 เหล็ก 9 มม @ 0.15#

C1 เสา ค.ส.ล ใช้ท่อใยหิน ๘" เป็นแบบ เหล็ก 4-12 มม ปลาย ๘ 6 มม @ 0.15

S1 พื้น ค.ส.ล หน้า 0.10 เหล็ก ๘ 9 มม @ 0.15

รายละเอียดพื้น

พท1 พื้นไม้สำเร็จรูป ขนาด 1"x6" ปูบนตงโลหะ

พท2 พื้นคอนกรีตผิวขัดมัน

รายละเอียดผนัง

พว1 ผนังไม้สำเร็จรูปตีนอน คร่าวเหล็กกล่อง 2"x2"x1.2 มม @ 0.50

พว2 ผนังก่ออิฐมวลเบาฉาบปูนเรียบสูง 2.00 ม ภายในผิวขัดมัน

รายละเอียดประตู


ปท1 ประตูบานไม้อัดยางขนาด 0.80x2.00 วงกบไม้เนื้อแข็ง 2"x4"

ปท2 ประตูบาน ฟิล์มสี ขนาด 0.70x2.00 วงกบไม้เนื้อแข็ง 2"x4"


รายละเอียดหน้าต่าง

นท1 หน้าต่างบานไม้เนื้อแข็ง ขนาด 0.60x1.10 วงกบไม้เนื้อแข็ง 2"x4"

กรมโยธาธิการและผังเมือง			แผ่นที่
สำนักงานโยธาธิการและผังเมืองจังหวัดสุราษฎร์ธานี			1/7
แบบ บ้านช่วยผู้ประสบภัย จังหวัดสุราษฎร์ธานี	สำรวจ	นายทศศักดิ์ สันติยานุ	
	เขียนแบบ	นายทศศักดิ์ สันติยานุ	
	สถาปนิก	นายพิชิต ธัญลักษณ์กุล	
แสดงแบบ แปลนพื้น	วิศวกร	นายเฉลิมชัย อรรษะ	
	ตรวจ	นายวิเชียร หนูดำ	ฝ่ายปฏิบัติการ
	ตรวจ	นายศิริวัฒน์ เกษมฤทธิ์	ส่วนวิชาการ
แบบเสร็จ	เห็นชอบ	นายชัชวาลย์ วิไลวงษ์	โยธาฯ
	อนุมัติ		ผู้ว่าราชการฯ

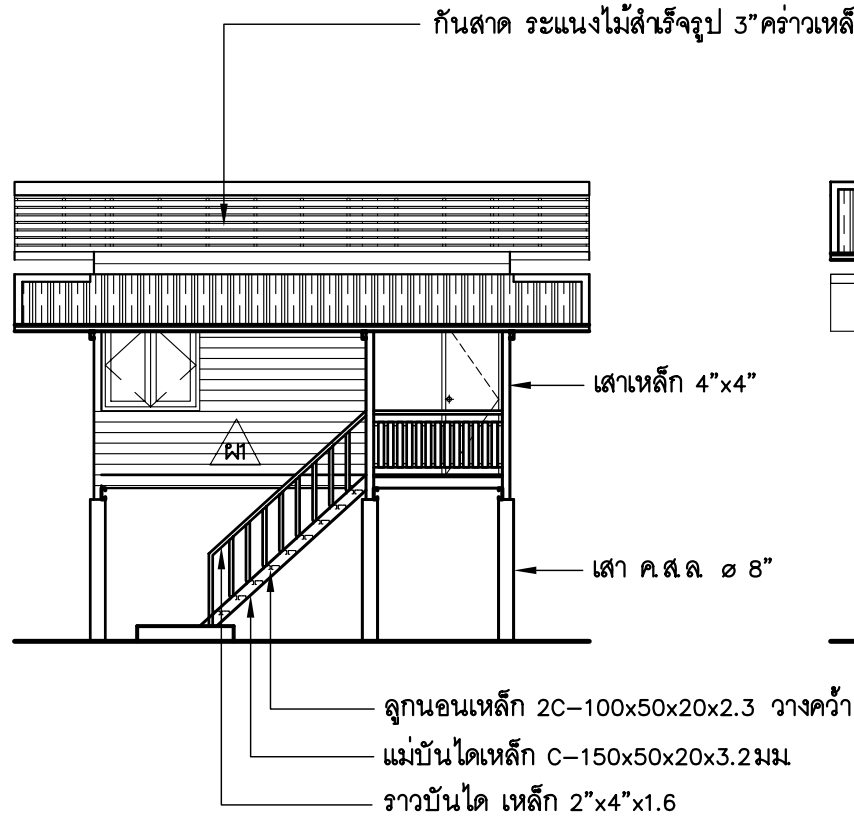


รูปด้านหน้า 1:100

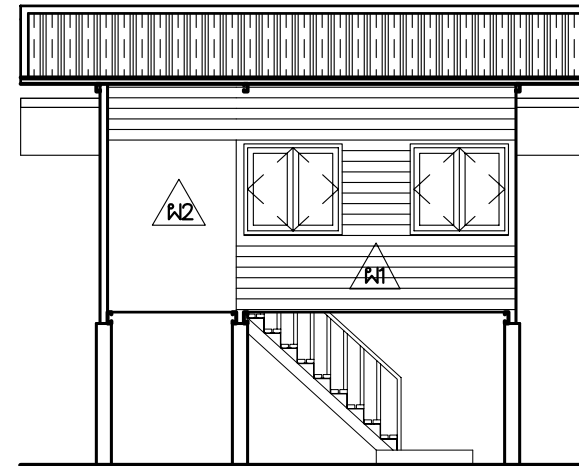

รูปด้านหลัง 1:100


กรมโยธาธิการและผังเมือง			แผ่นที่
สำนักงานโยธาธิการและผังเมืองจังหวัดสุราษฎร์ธานี			2/7
แบบ บ้านช่วยผู้ประสบภัย จังหวัดสุราษฎร์ธานี	สำรวจ	นายทวิศักดิ์ สันติยานุ	
	เขียนแบบ	นายทวิศักดิ์ สันติยานุ	
	สถาปนิก	นายจิตร ธีรฤกษ์งามกุล	
แสดงแบบ รูปด้าน หน้า- หลัง	วิศวกร	นายเฉลิมชัย อรรษิยะ	
	ตรวจ	นายวิเชียร หนูดำ	ฝ่ายปฏิบัติการ
	ตรวจ	นายจิรวัฒน์ เสงี่ยมฤทธิ์	ส่วนวิชาการ
แบบเลขที่	เห็นชอบ	นายชัชวาลย์ วิโดวงษ์	โยธาฯ
	อนุมัติ	นายชัชวาลย์ วิโดวงษ์	ผู้ว่าราชการฯ

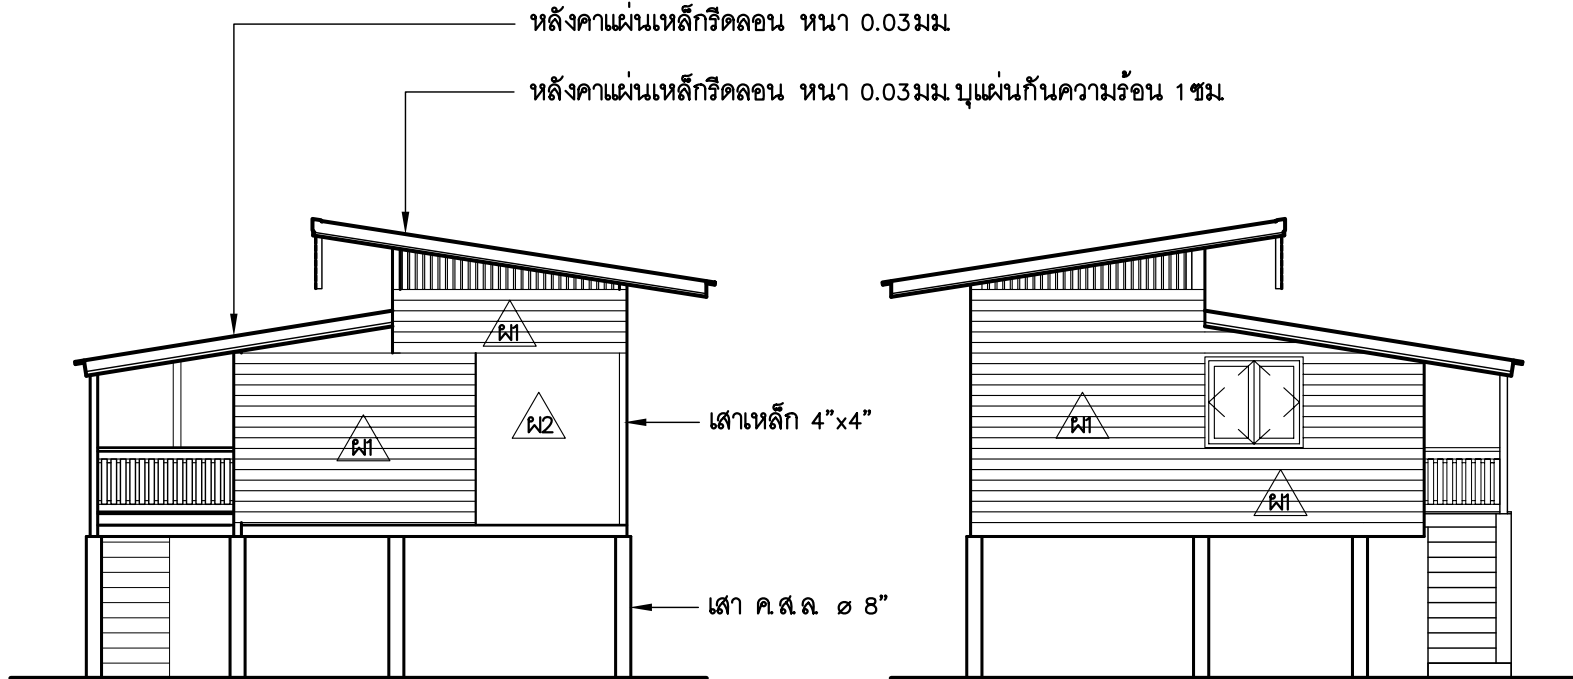


รูปด้านขวา 1:100

รูปด้านซ้าย 1:100

กรมโยธาธิการและผังเมือง			แผ่นที่
สำนักงานโยธาธิการและผังเมืองจังหวัดสุราษฎร์ธานี			3/7
แบบ บ้านช่วยผู้ประสบภัย จังหวัดสุราษฎร์ธานี	สำรวจ	นายทวีศักดิ์ สนิตนามตุ	
	เขียนแบบ	นายทวีศักดิ์ สนิตนามตุ	
	สถาปนิก	นายจิรุตม์ ธัญญะมากุล	
แสดงแบบ รูปด้านข้าง	วิศวกร	นายเฉลิมชัย อรรมุข	
	ตรวจ	นายวิเชียร หนูดำ	ฝ่ายปฏิบัติการ
	ตรวจ	นายจิรวัฒน์ เสงี่ยมกุล	ส่วนวิชาการ
แบบเลขที่	เห็นชอบ	นายชัชวาลย์ วิไลวงษ์	โยธาฯ
	อนุมัติ		ผู้ว่าราชการฯ

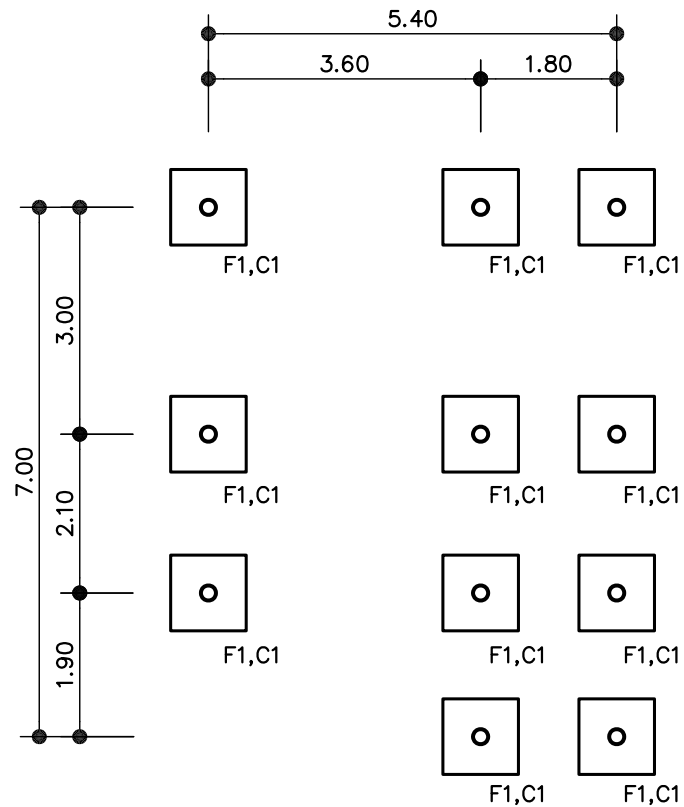


แปลนฐานราก 1:100

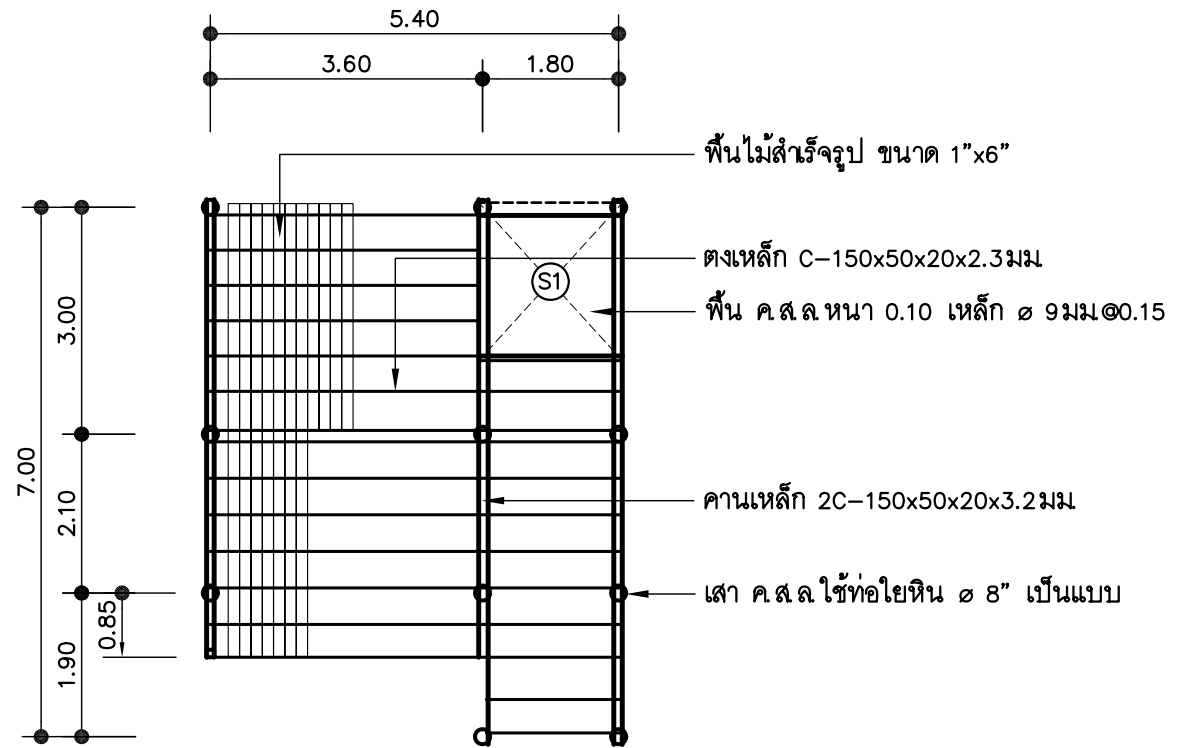


แปลนคาน ตง พื้น 1:100

กรมโยธาธิการและผังเมือง			แผ่นที่
สำนักงานโยธาธิการและผังเมืองจังหวัดสุราษฎร์ธานี			4/7
แบบ	สำรวจ	นายทศศักดิ์ สันติยานุกุล	
	เขียนแบบ	นายทศศักดิ์ สันติยานุกุล	
บ้านช่วยผู้ประสบภัย จังหวัดสุราษฎร์ธานี	สถาปนิก	นายพิชิต ธัญลักษณ์กุล	
	วิศวกร	นายเฉลิมชัย อรรพบุตร	
แสดงแบบ	ตรวจ	นายวิเชียร หนูดำ	ฝ่ายปฏิบัติการ
	ตรวจ	นายศิริวัฒน์ เกียรติยศ	ส่วนวิชาการ
แปลน โครงสร้าง	เห็นชอบ	นายชัชวาลย์ วิไลวงษ์	โยธาฯ
	อนุมัติ		ผู้ว่าราชการฯ

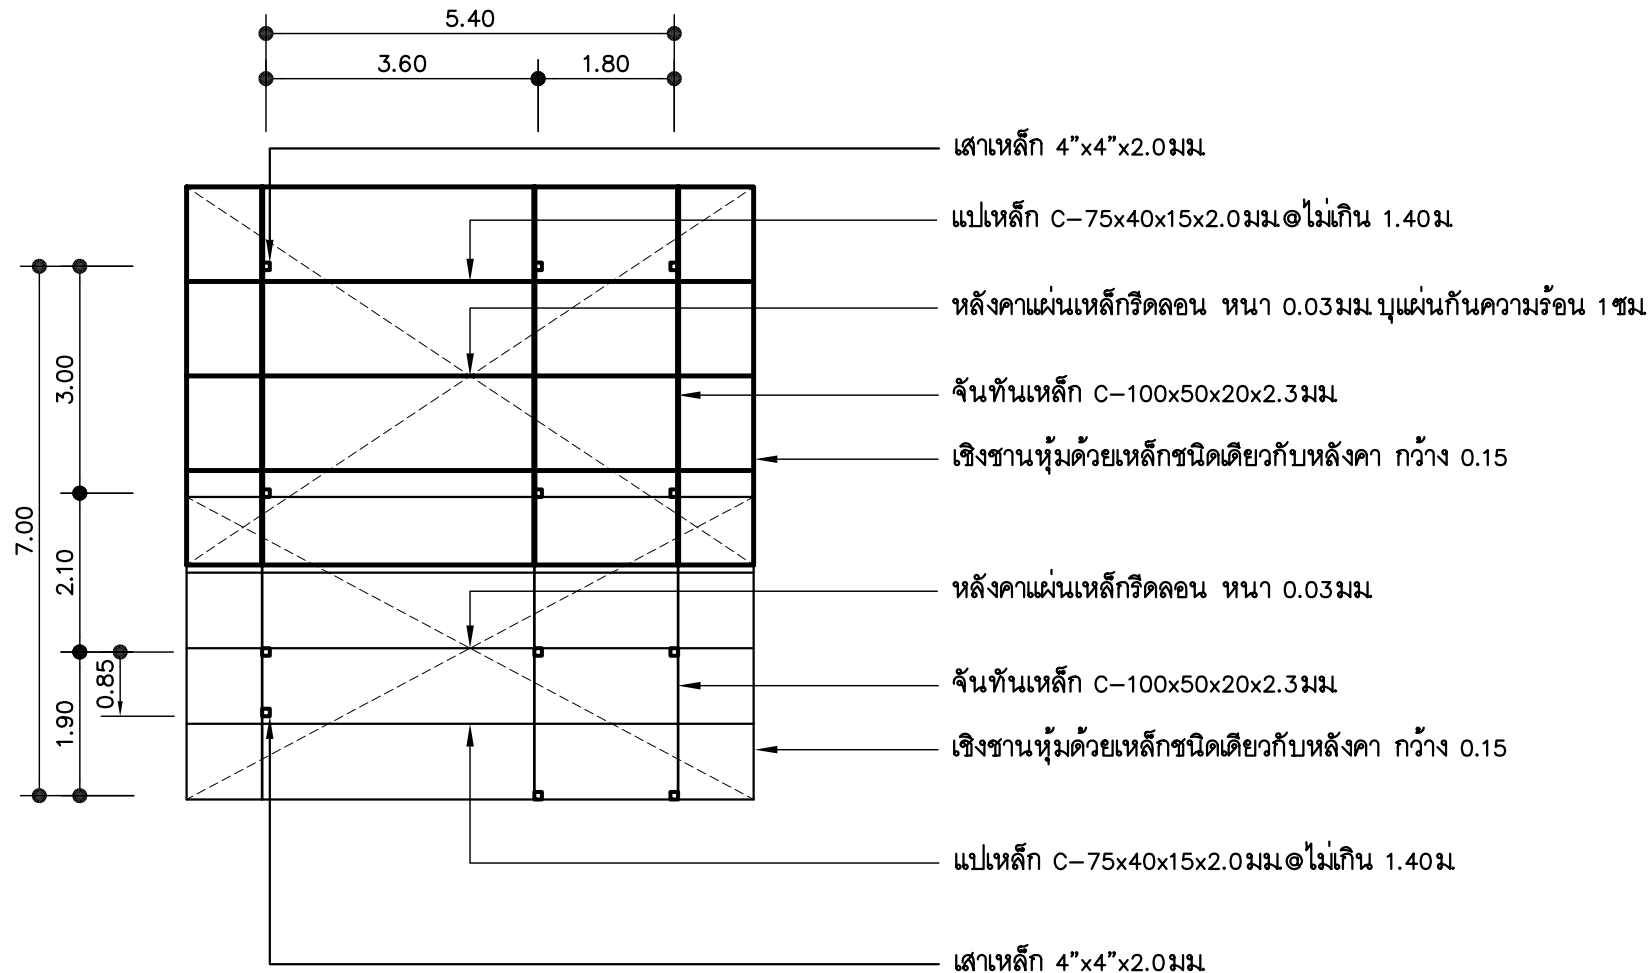

แปลนโครงหลังคา 1:100


กรมโยธาธิการและผังเมือง			แผ่นที่
สำนักงานโยธาธิการและผังเมืองจังหวัดสุราษฎร์ธานี			5/7
แบบ บ้านช่วยผู้ประสบภัย จังหวัดสุราษฎร์ธานี	สำรวจ	นายทศศักดิ์ สันติยานุ	
	เขียนแบบ	นายทศศักดิ์ สันติยานุ	
	สถาปนิก	นายพิชิต ธัญลักษณ์กุล	
แสดงแบบ แปลน โครงหลังคา	วิศวกร	นายเฉลิมชัย อรมน	
	ตรวจ	นายวิเชียร หนูดำ	ฝ่ายปฏิบัติการ
	ตรวจ	นายจิรวัฒน์ เสงี่ยมกุล	ส่วนวิชาการ
แบบเลขที่	เห็นชอบ	นายชัชวาลย์ วิไลวงษ์	โยธาฯ
	อนุมัติ		ผู้ว่าราชการฯ

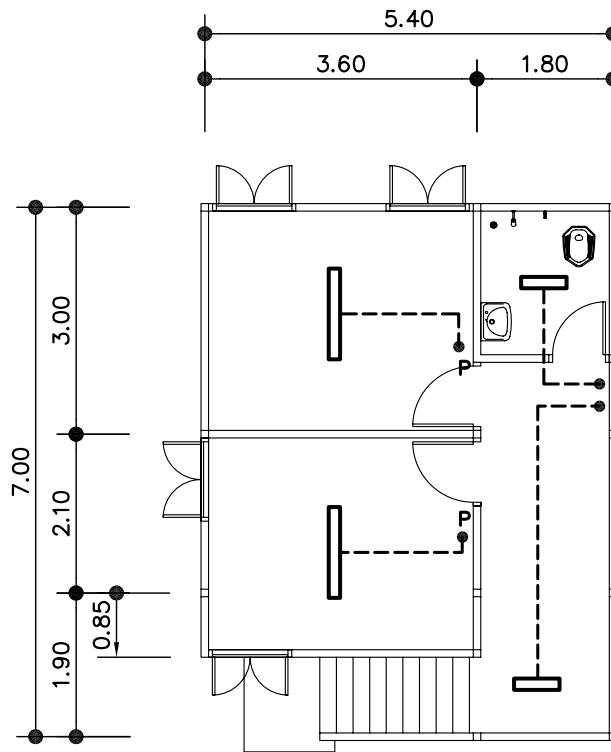

แปลนไฟฟ้า 1:100

รายการประกอบแบบไฟฟ้า	
	แผงควบคุมไฟ มาตรฐาน
	หลอดไฟลูออเรสเซนต์ติดลอยขาสปริง 1x36 W
	หลอดไฟลูออเรสเซนต์ติดลอยขาสปริง 1x18 W
	สวิทช์ฝังผนังสวิตช์ลอย
	ปลั๊กไฟแบบลอย
	แนวการเดินสายไฟ
แบบเป็นเพียงแนวทางของระบบเท่านั้น การติดตั้งจริงต้องให้เหมาะสมกับสภาพอาคาร และเป็นไปตามมาตรฐานของการไฟฟ้า ส่วนภูมิภาค	

กรมโยธาธิการและผังเมือง			แผ่นที่
สำนักงานโยธาธิการและผังเมืองจังหวัดสุราษฎร์ธานี			6/7
แบบ บ้านช่วยผู้ประสบภัย จังหวัดสุราษฎร์ธานี	สำรวจ	นายทวีศักดิ์ สันติยานุ	
	เขียนแบบ	นายทวีศักดิ์ สันติยานุ	
	สถาปนิก	นายพิชิต ธัญลักษณ์กุล	
แสดงแบบ แปลนไฟฟ้า	วิศวกร	นายเฉลิมชัย อรบุตร	
	ตรวจสอบ	นายวิเชียร หนูดำ	ฝ่ายปฏิบัติการ
	ตรวจสอบ	นายศิริวัฒน์ เสงี่ยมกุล	ส่วนวิชาการ
แบบเสร็จ	เห็นชอบ	นายธีรวัฒน์ วิไลวงษ์	โยธาฯ
	อนุมัติ	นายธีรวัฒน์ วิไลวงษ์	ผู้ว่าราชการฯ

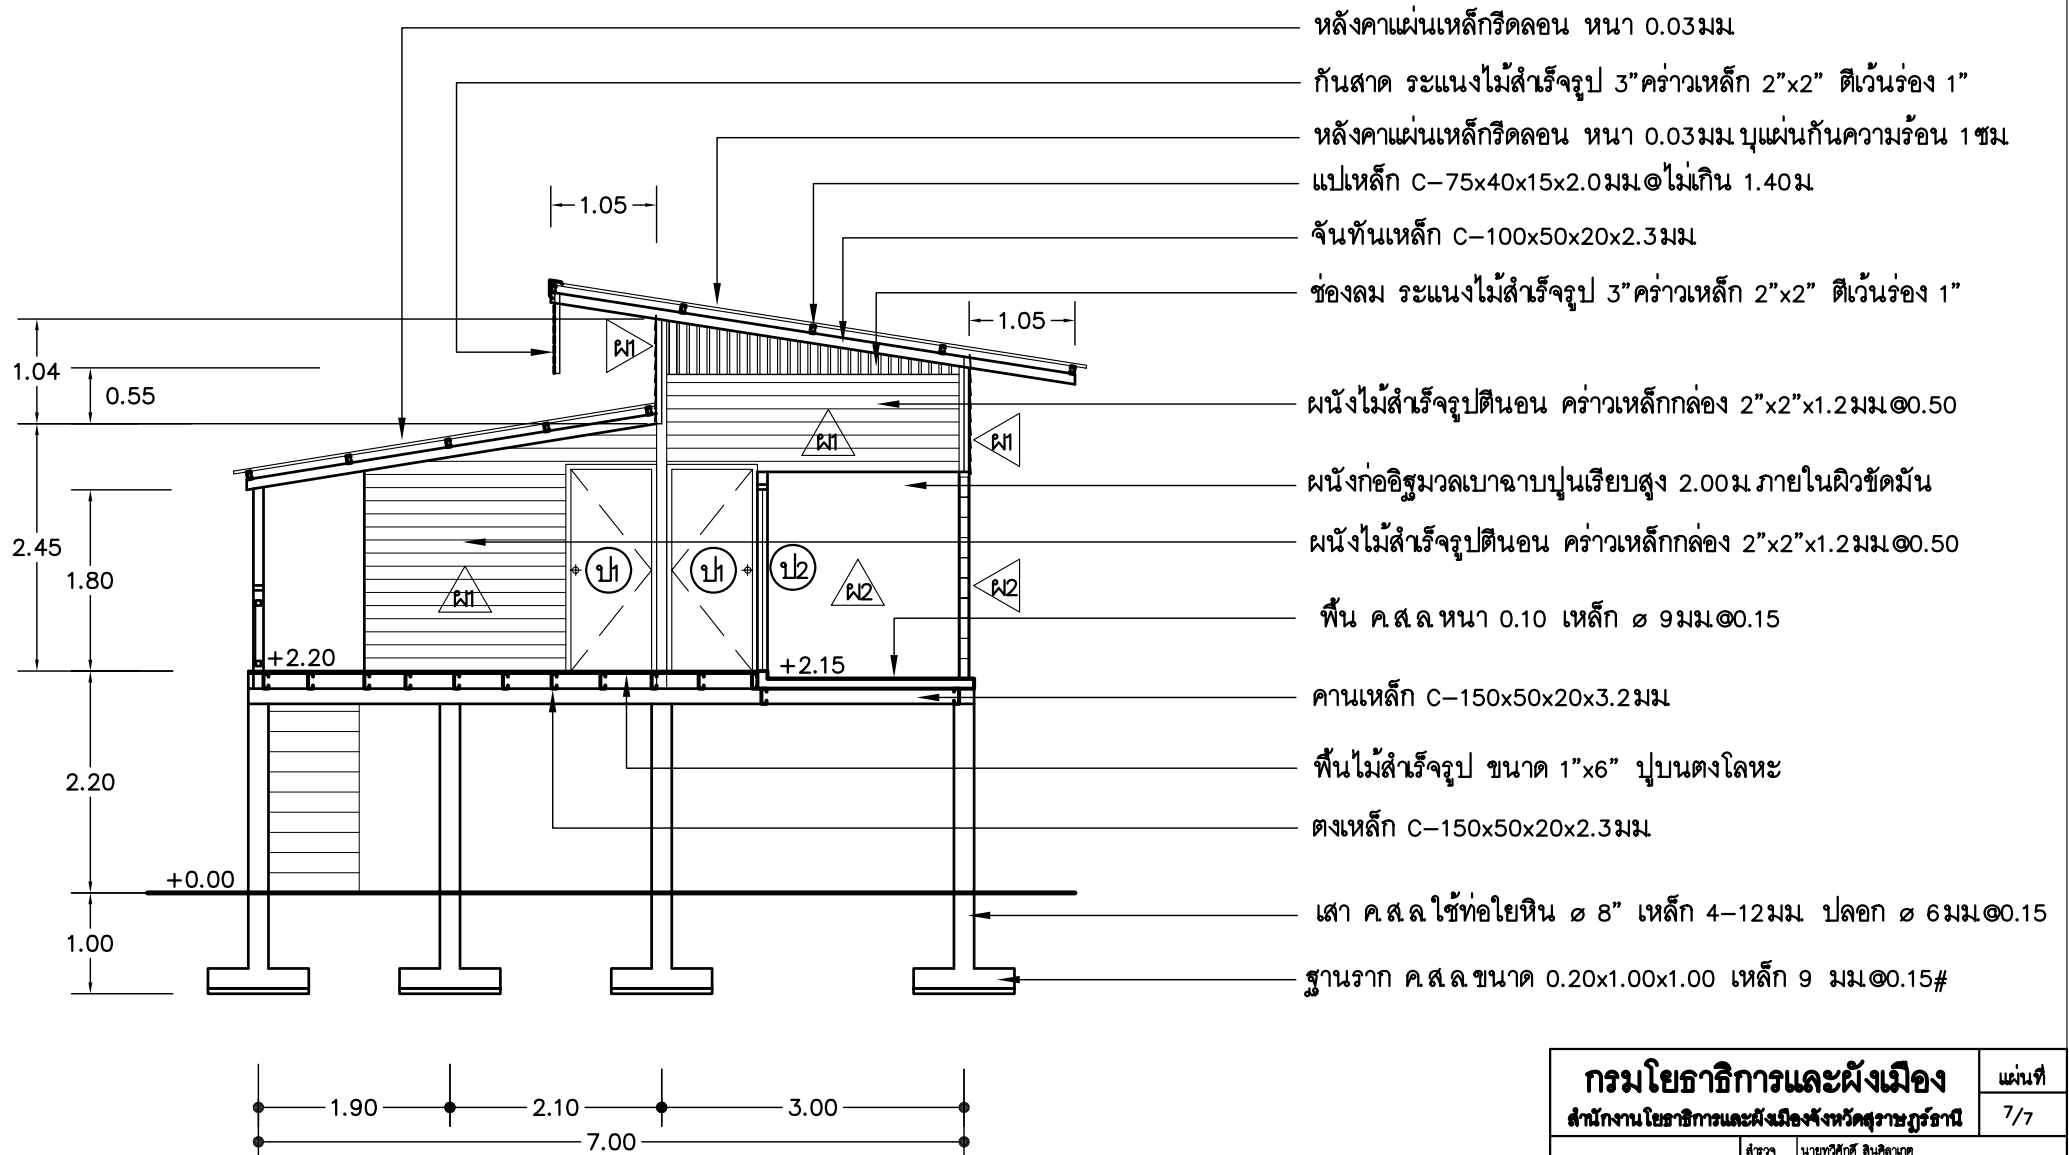

รูปตัดแนว A 1:75

กรมโยธาธิการและผังเมือง			แผ่นที่
สำนักงานโยธาธิการและผังเมืองจังหวัดสุราษฎร์ธานี			7/7
แบบ บ้านช่วยผู้ประสบภัย จังหวัดสุราษฎร์ธานี	สำรวจ	นายทศศักดิ์ สันติยานุ	
	เขียนแบบ	นายทศศักดิ์ สันติยานุ	
	สถาปนิก	นายจิรุตม์ ธัญญ์เกษมกุล	
	วิศวกร	นายเฉลิมชัย อรรษิยะ	
แสดงแบบ รูปตัด A	ตรวจ	นายวิเชียร หนูดำ	ฝ่ายปฏิบัติการ
	ตรวจ	นายจิรวัฒน์ เกียรติยศ	ส่วนวิชาการ
	เห็นชอบ	นายชัชวาลย์ วิไลวงศ์	โยธาฯ
	แบบเลขที่	อนุมัติ	ผู้อำนวยการฯ