


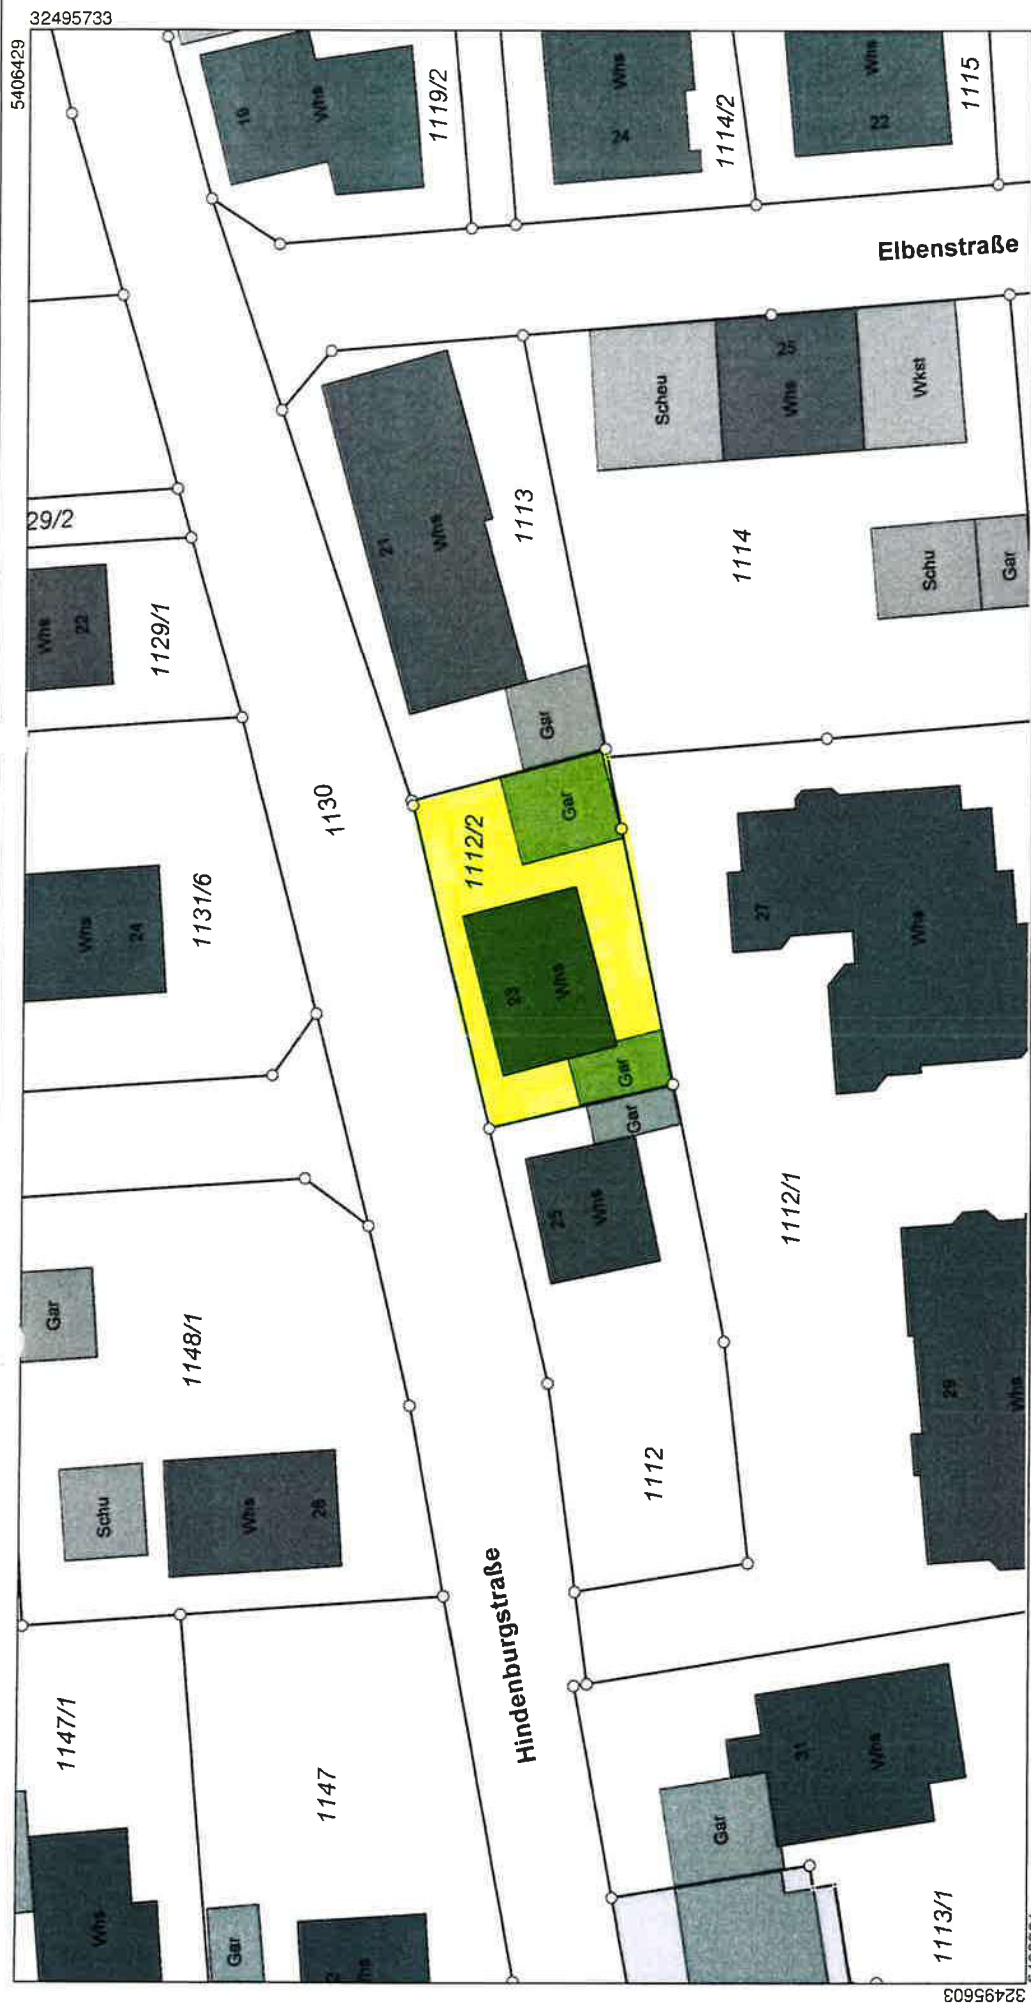

Maßstab 1:500



Die Geobasisinformationen und Basisdaten des Liegenschaftskatasters unterliegen dem Verwendungsvorbehalt nach § 2 Abs. 3 und 4 des Vermessungsgesetzes vom 1. Juli 2004 (GBl. S. 489, 509) in der derzeit gültigen Fassung. Sie dürfen vom Empfänger nur für den Zweck verwendet werden, zu dem sie übermittelt worden sind. Eine Verwendung für andere Zwecke ist nur zulässig, wenn die Vermessungsbehörde eingewilligt hat.

	5	10	15	20	25 Meter
Machete 1-500					

Vermessungsverwaltung Baden-Württemberg

Landratsamt Böblingen
Vermessungsbehörde
Parkstraße 2
71034 Böblingen

**Auszug aus dem
Liegenschaftskataster**
Liegenschaftskarte s/w 1:500

Stand vom: 20.06.2024

Flurstück:	1112/2
Flur:	
Gemarkung:	Rutesheim

Gemeinde:
Kreis:
Regierungsbezirk:

Rutesheim
Böblingen
Stuttgart

HINDENBURGSTRASSE 23

30. AUG. 2007




**Gemeinde
Rutesheim**

ANERKANT
RUTESHEIM, DEN
27.8.07
DER BAUHERR:

GEFERTIGT
RUTESHEIM, DEN 29.08.07
DER ARCHITEKT:

Environ Monit Assess (2008) 142:1–4

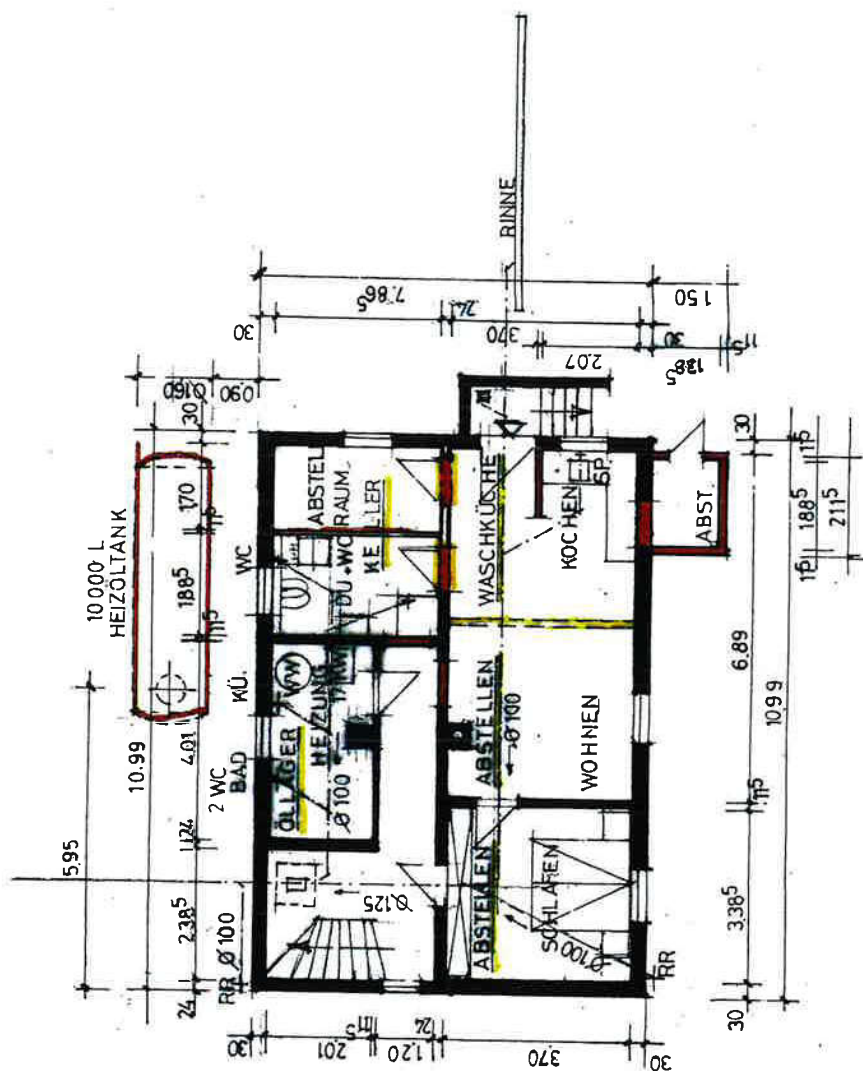

UNTERGESCHOSS
MIT KANALPLAN
~~M 1-100~~

HAUS , RUTESHEIM
HINDENBURGSTRASSE 23

GENEHMIGT


30. AUG. 2007




**Gemeinde
Rutesheim**

ANERKANT:
RUTESHEIM, DEN
29.8.07
DER BAUHERR:

GEFERTIGT:
RUTESHEIM, DEN 29.08.07
DER ARCHITEKT:

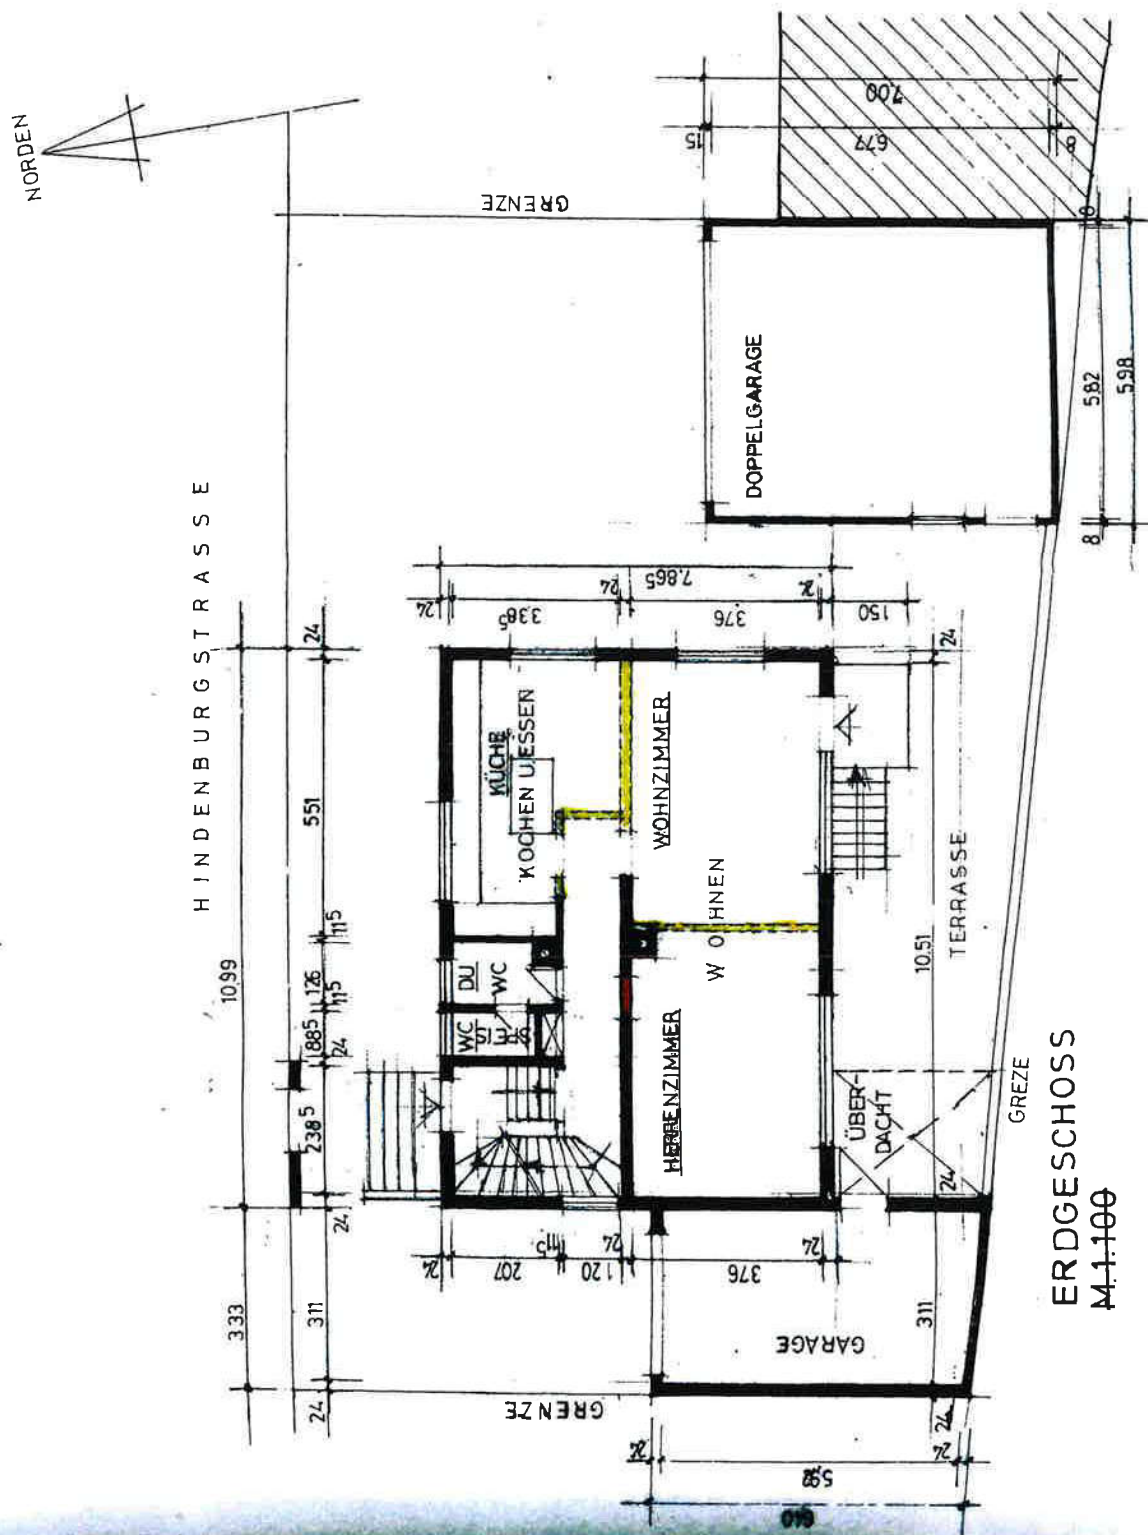

HAUS RUTESHEIM
HINDENBURGSTRASSE 23

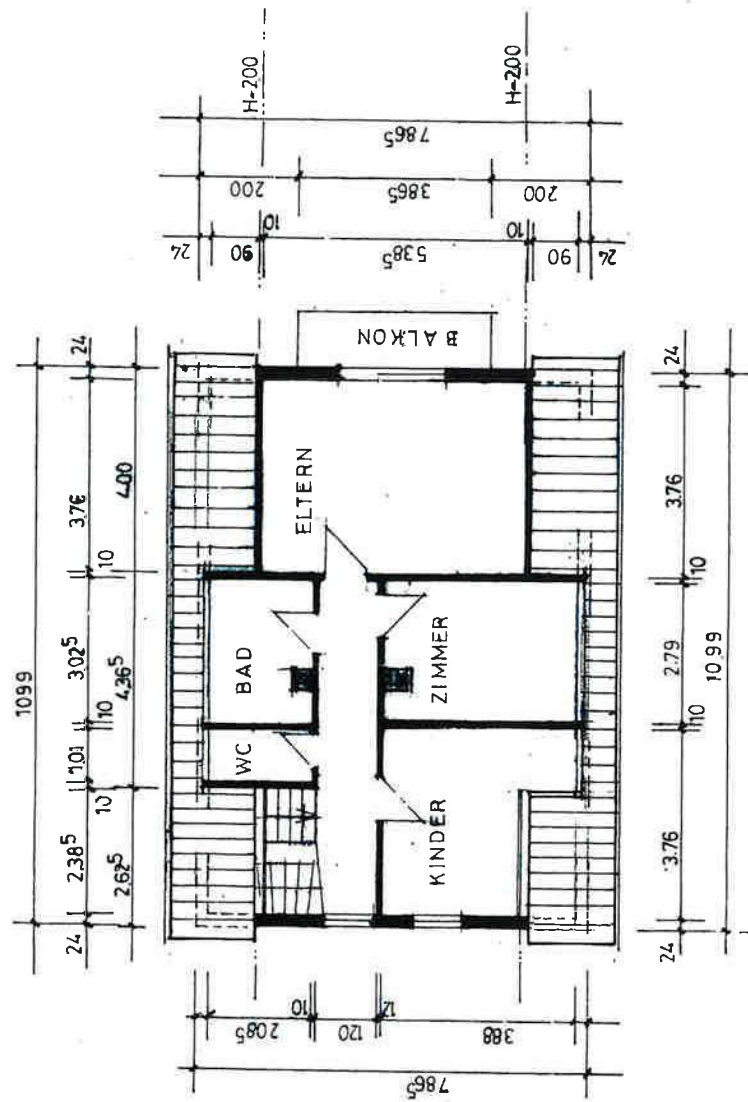

DACHGESCHOSS:
M. 1:100

GENEHMIGT

30. AUG. 2007





Gemeinde
Rutesheim

ANERKANT:
RUTESHEIM, DEN 29.8.07
DER BAUHERR.

GEFERTIGT:
RUTESHEIM DEN 29.08.07
DER ARCHITEKT:

HAUS RUTESHEIM
HINDENBURGSTRASSE 23

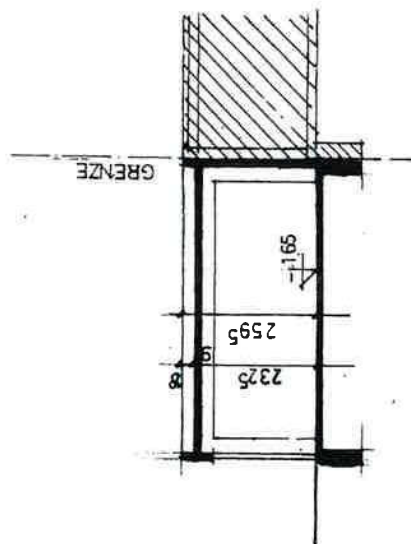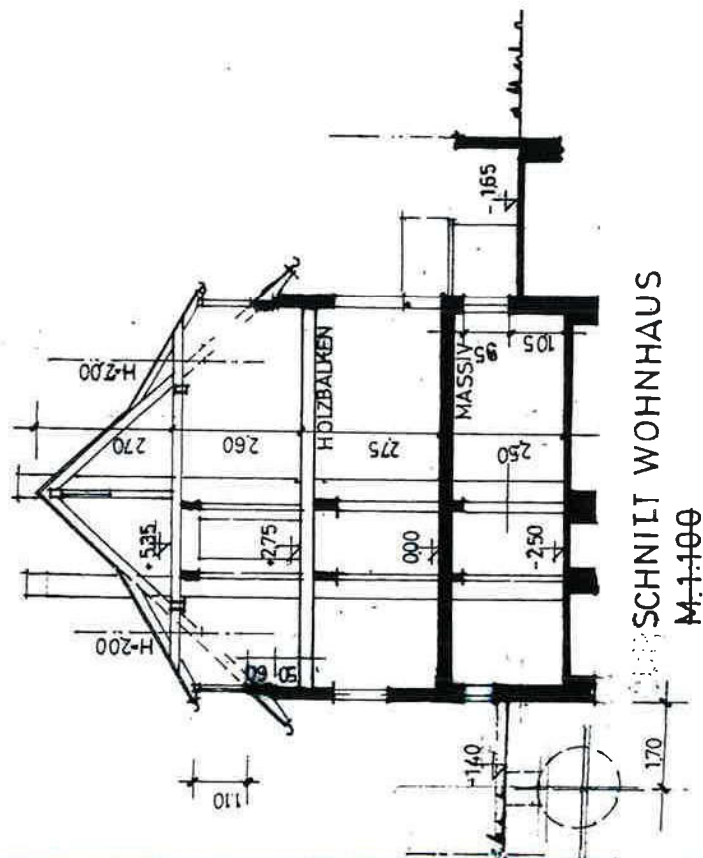

GENEHMIGT

30. AUG. 2007



Gemeinde
Rutesheim

ANERKANNT:
RUTESHEIM, DEN 29.8.07
DER BAUHERR:

GEFERTIGT:
RUTESHEIM, DEN 29.08.07
DER ARCHITEKT:

Schnitt