

Bewertungsobjekt: Zweifamilienhaus



Objektdaten:	Straße:	Schönblick 4
	Ort:	74382 Neckarwestheim
	Flurstück Nr.:	3921/2
	Bundesland:	Baden-Württemberg
	Wertermittlungstichtag:	21. Februar 2024
	Qualitätsstichtag:	21. Februar 2024
	Verkehrswert:	480.000,00 €

Auftraggeber:	Amtsgericht Heilbronn	2 K 61/23
----------------------	------------------------------	------------------

Straße:	Knorrstraße 1
Ort:	74074 Heilbronn


Auftragnehmer	Ingenieurbüro Pausch
----------------------	-----------------------------

Straße/Ort:	
Telefon/E-Mail	07267 / info@ing-pausch.de

Sachverständiger	Michael Pausch
-------------------------	-----------------------

Qualifikation:	Dipl. Bauingenieur (FH) von der Industrie- und Handelskammer Heilbronn – Franken öffentlich bestellter und vereidigter Sachverständiger für die Bewertung von bebauten und unbebauten Grund- stücken
----------------	---

7.4 Anlage 4: Grundrisspläne (nicht maßstabsgetreu)

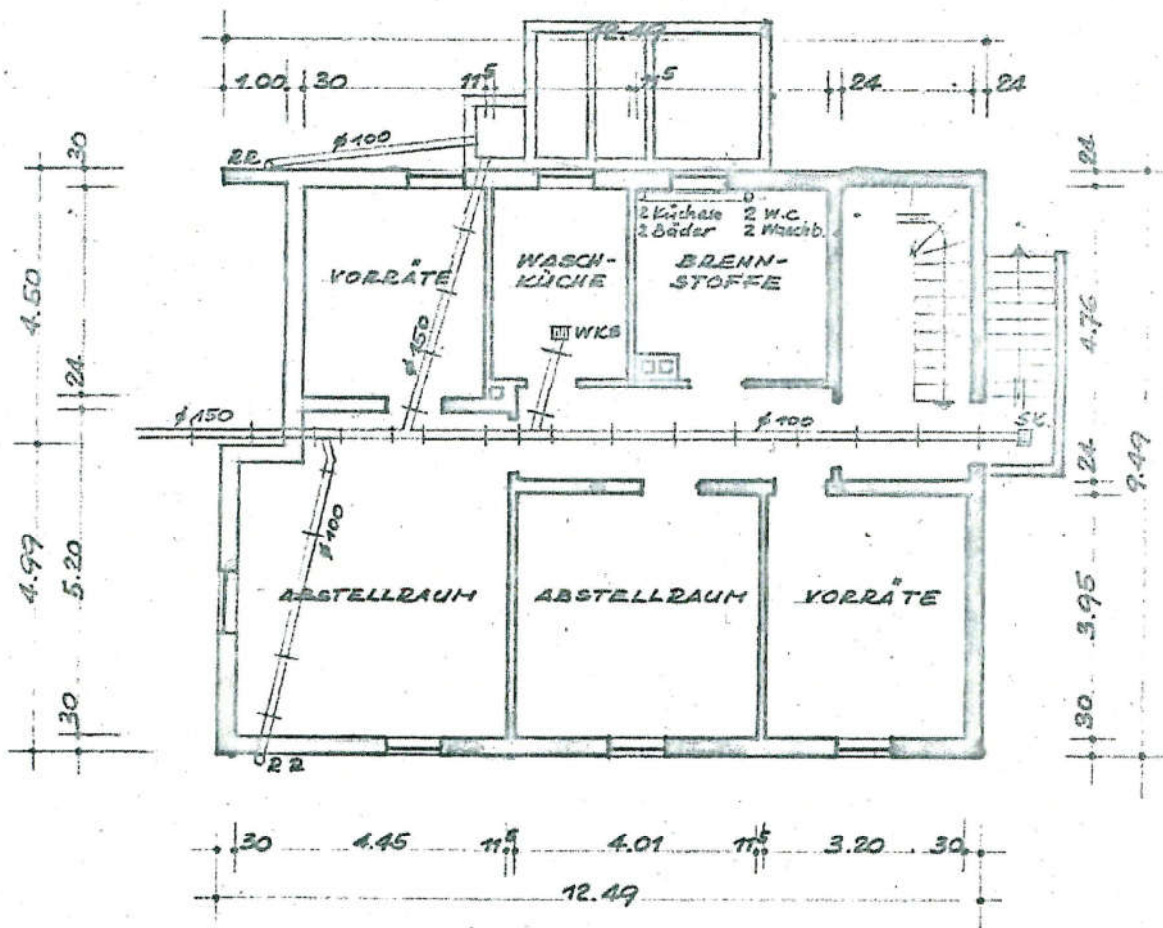


UNTERGESCHOSS
M 2 1: 100

Vorläufige
Bauverlaubnis erteilt
28. FEB. 1963
Landratsamt Heilbronn
Baugenehmigungsbehörde


ANERKANNT:
STUTTGART, 10. 11. 62
BAUHERB:

GEFERTIGT:
NECKARWESTH., IM NOV. 62
ARCHITEKT:

Neckarwestheim

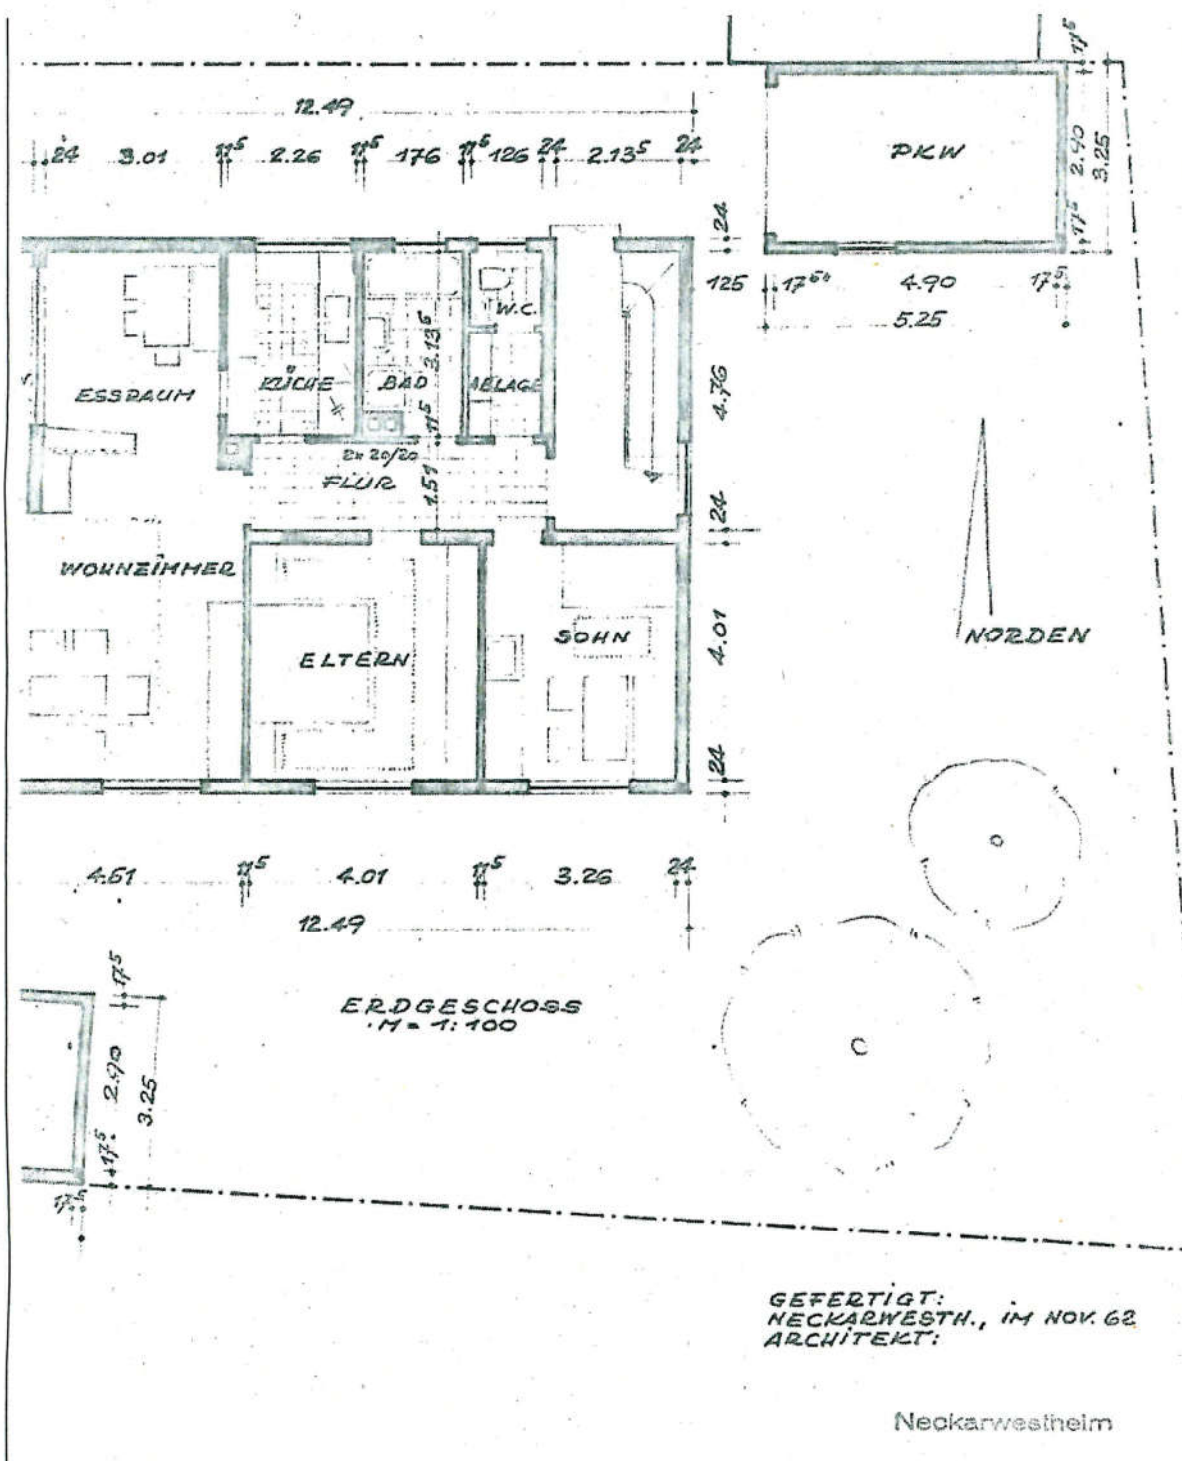

HAUS
NECKARWESTHEIM

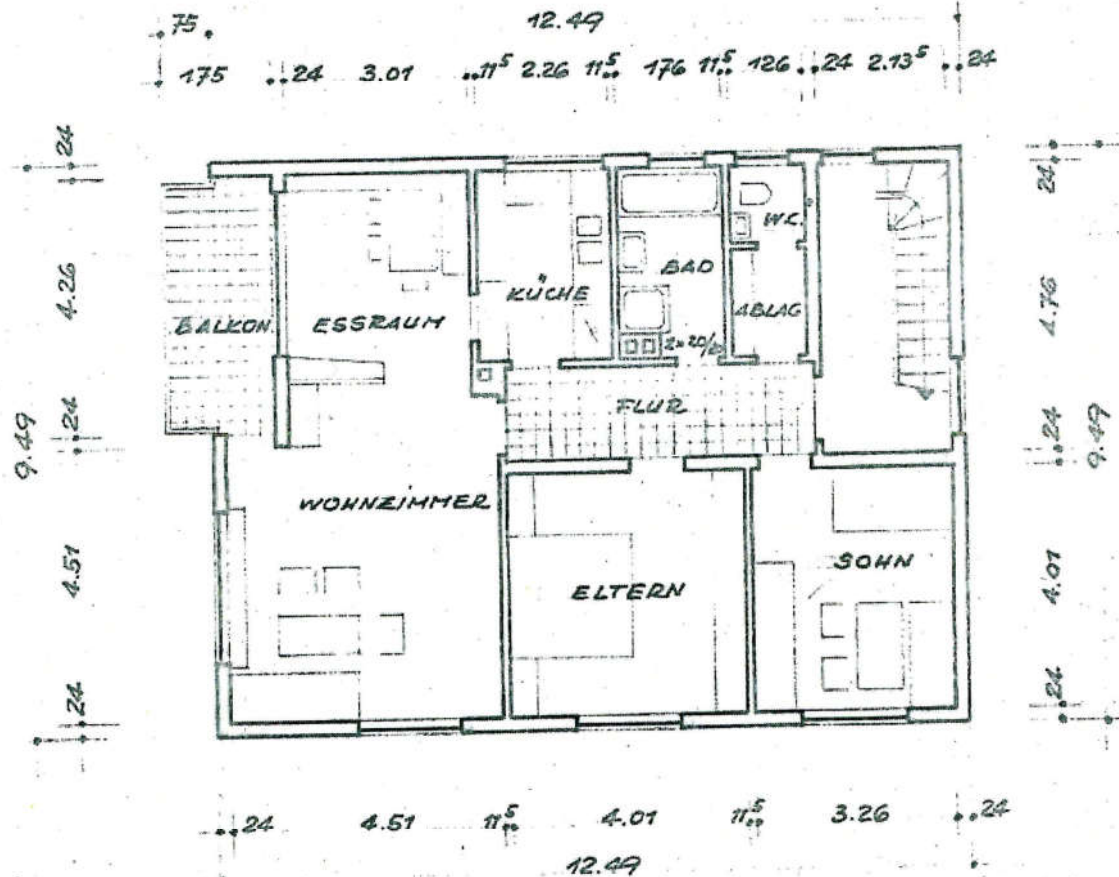

Vorläufiges OBERGESCHOSS
Bauerlaubnis erteilt
28. FEB. 1963
Landratsamt Heilbronn
Baugenau...

ANERKANNT:
STUTTGART, 10. 11. 62
BAUHERR:

GEFERTIGT:
NECKARWESTH., IM NOV. 62
ARCHITEKT:

Neckarwestheim

7.5 Anlage 5: Fotos zum Bewertungsobjekt

