

Gutachten Nr.: 037-2024

GUTACHTEN

über den Verkehrswert

des bebauten Grundstücks
Eigentumswohnung Nr. 23 (OG, Haus B)
Im Schwarzbrunnen 13,
74177 Bad Friedrichshall



Stichtag: 08.05.2023


7. Anlagen

Kreis Heilbronn
Stadt Bad Friedrichshall
Gmkg Kochendorf


LAGEPLAN

zeichnerischer Teil
zum Bauantrag (§ 2 Bau Vorl VO)

Baurechtsbehörde

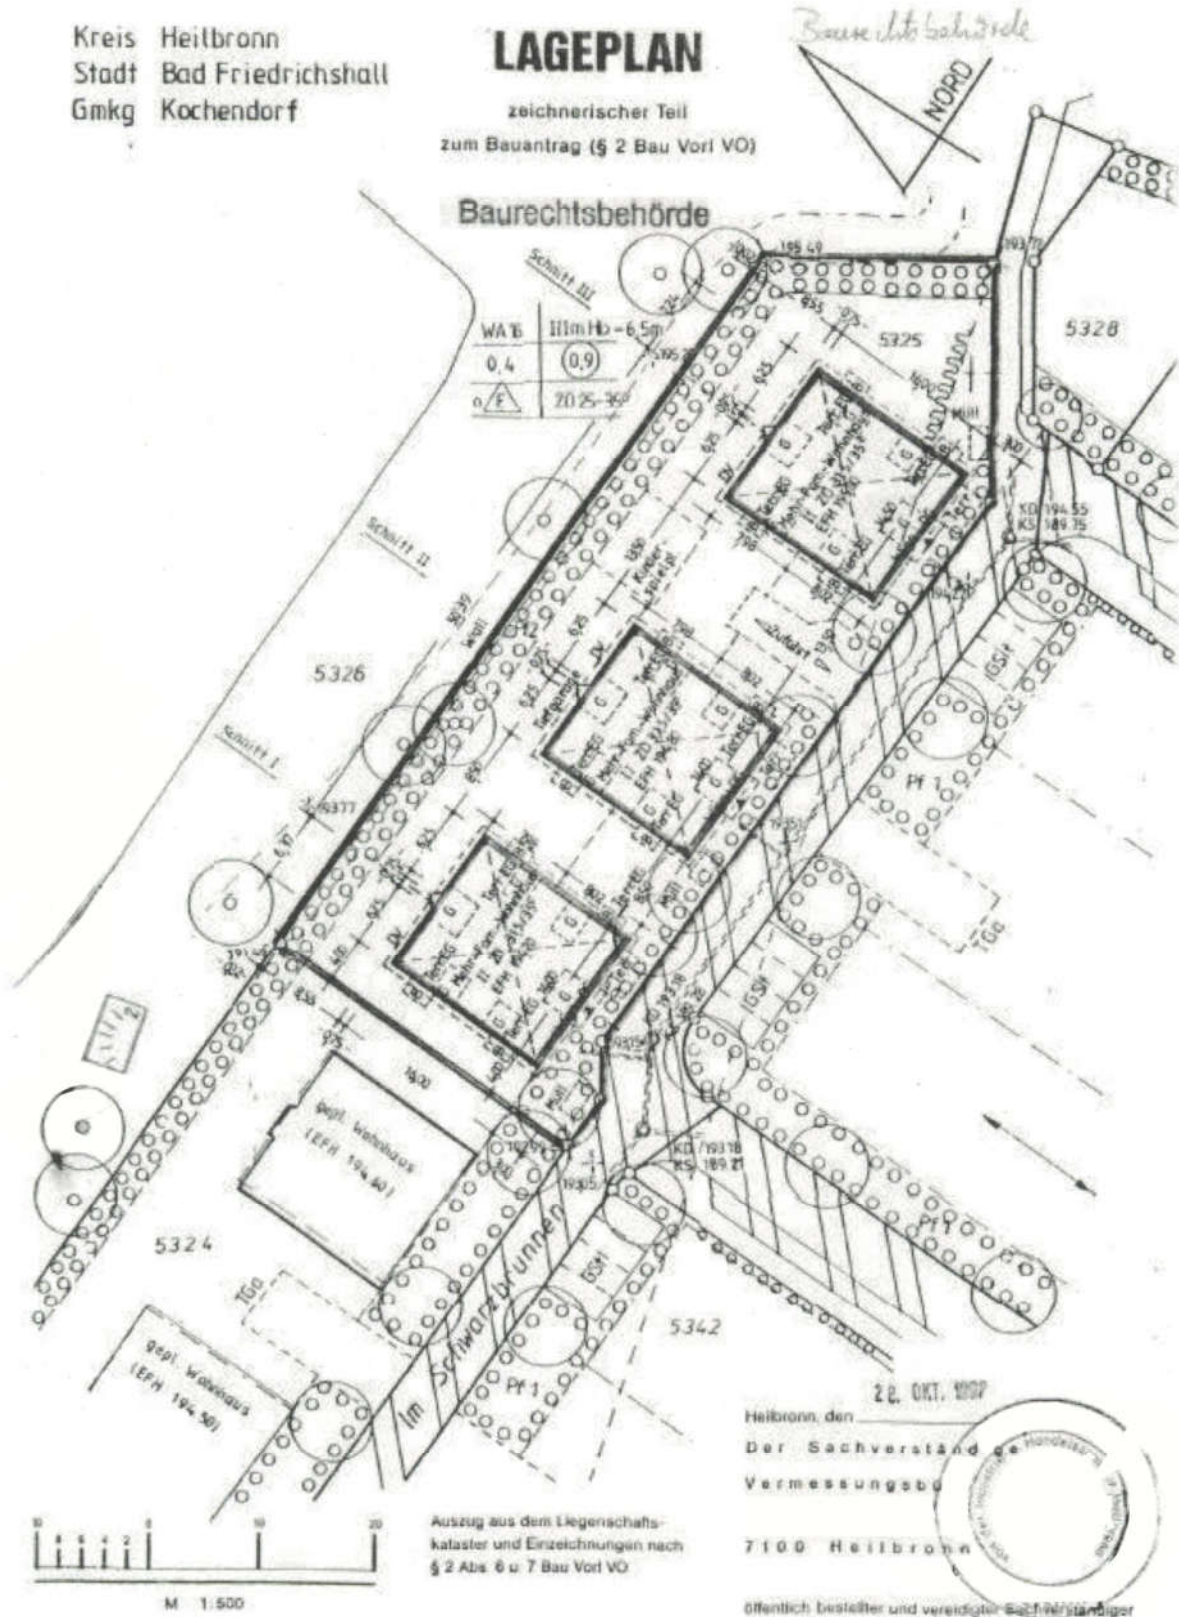


Lageplan vom 28.10.1992

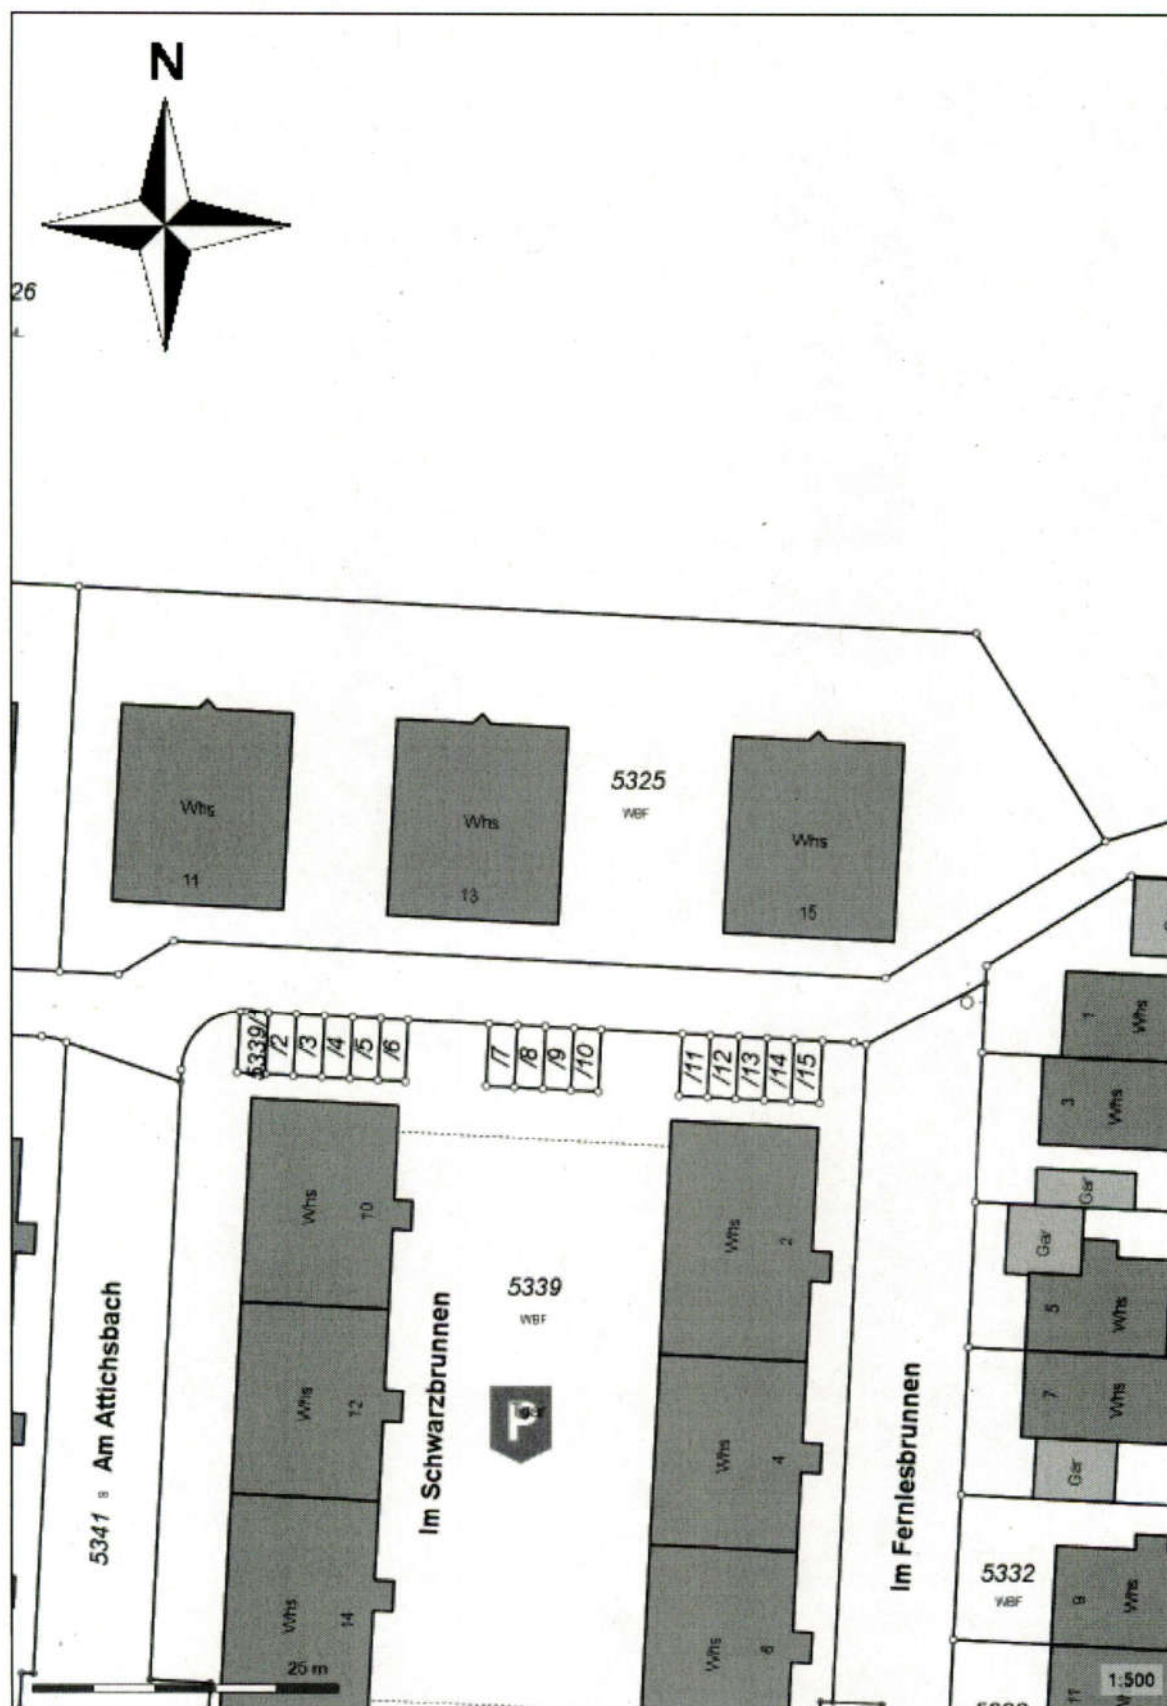

Lageplan vom WebGIS Stichtag 2023



Orthofoto Ausschnitt vom WebGIS Stichtag 2023

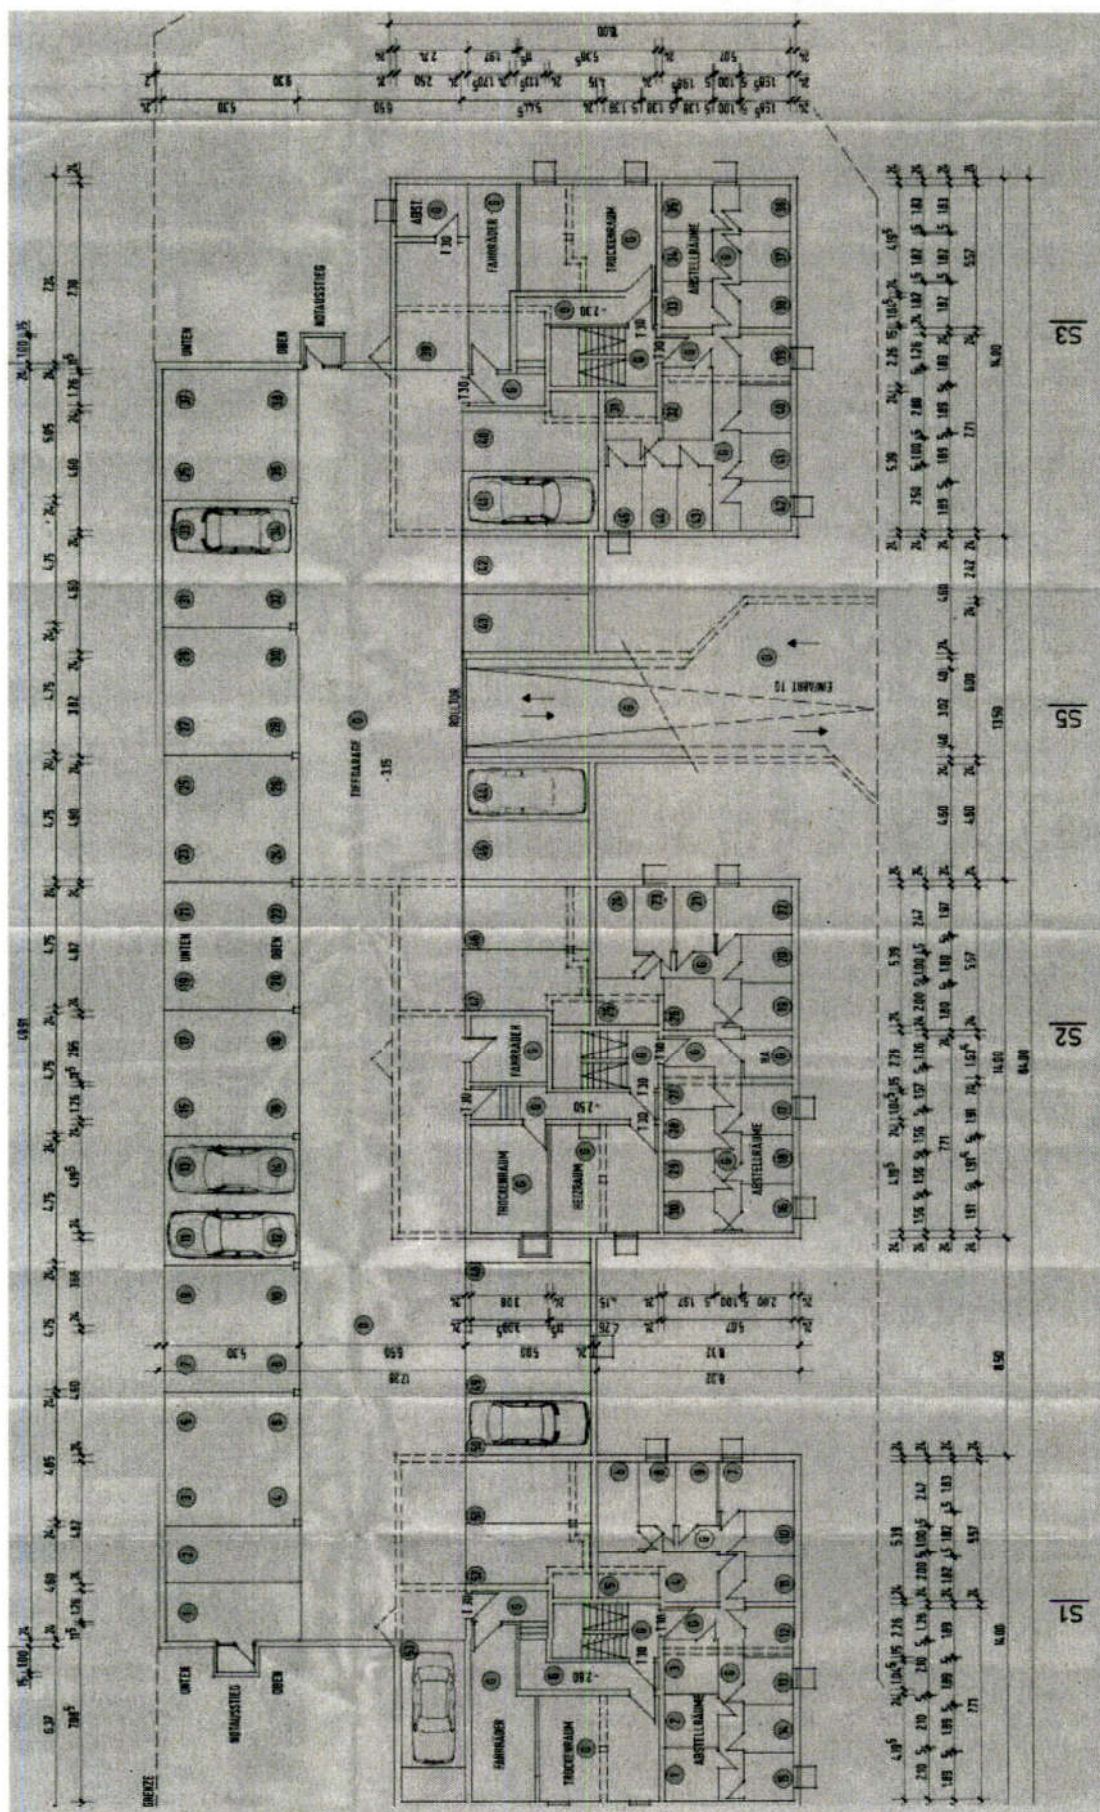

Tiefgaragenansicht/Untergeschoss