

laubigster Auszug aus der Liegenschaftskarte

nde : Weil der Stadt

kung : Merklingen

ück : 1690/6

Stand : 25.09.01


M 1 : 500

0m 5m 10m

Staatliches Vermessungsamt
Böblingen

AGEPLAN

eichenerischer Teil zum Bauantrag (§ 4 LBOVVO)

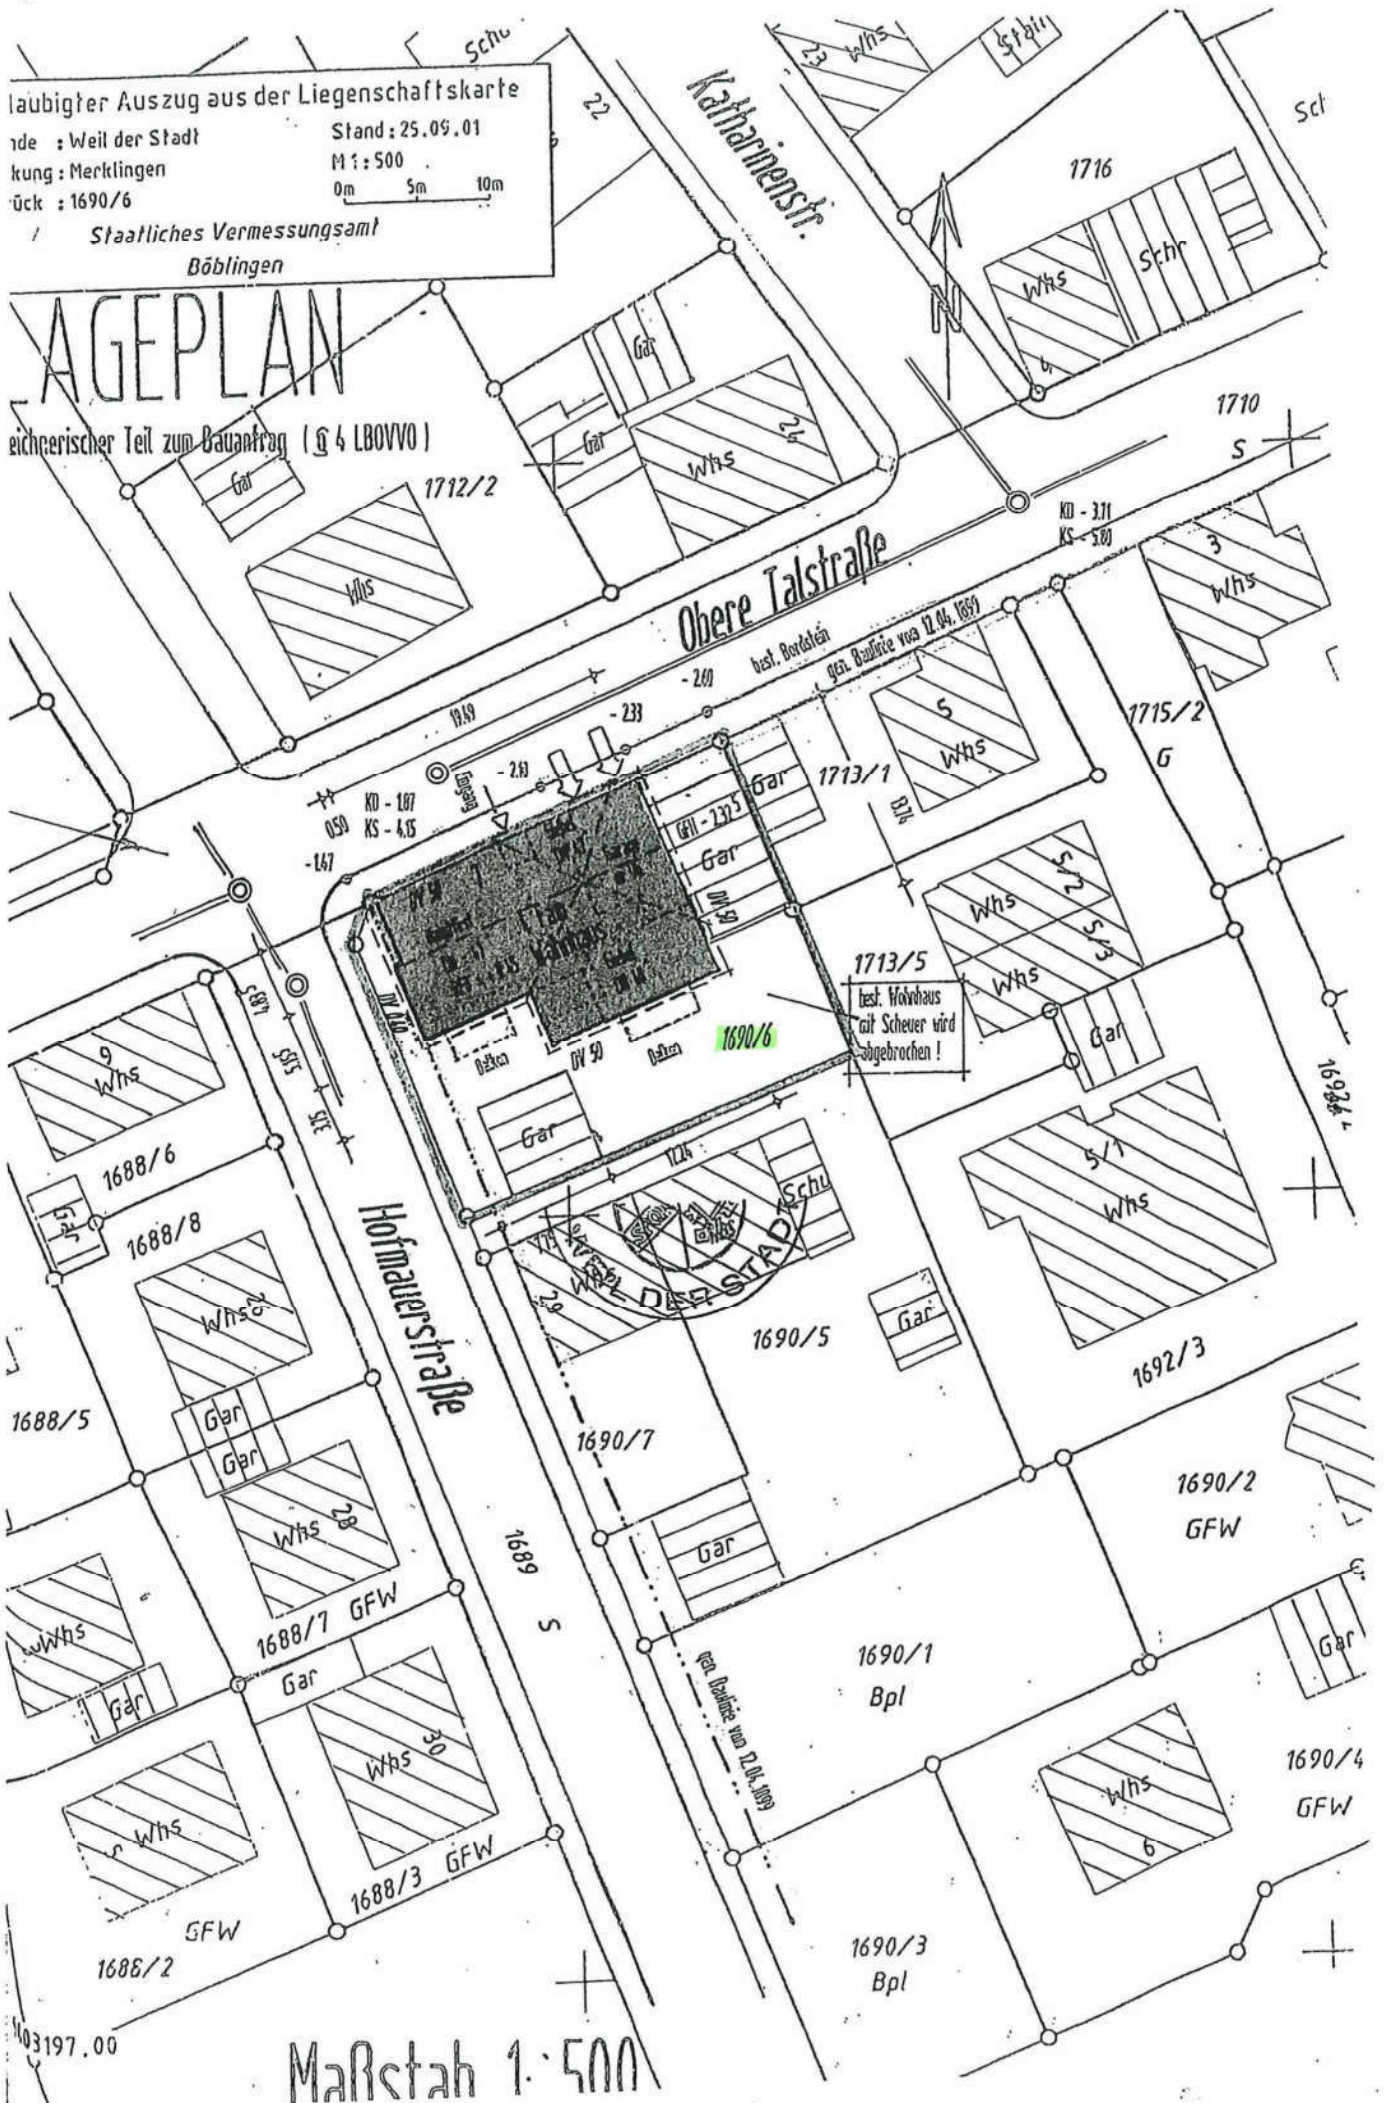

Maßstab 1:500

