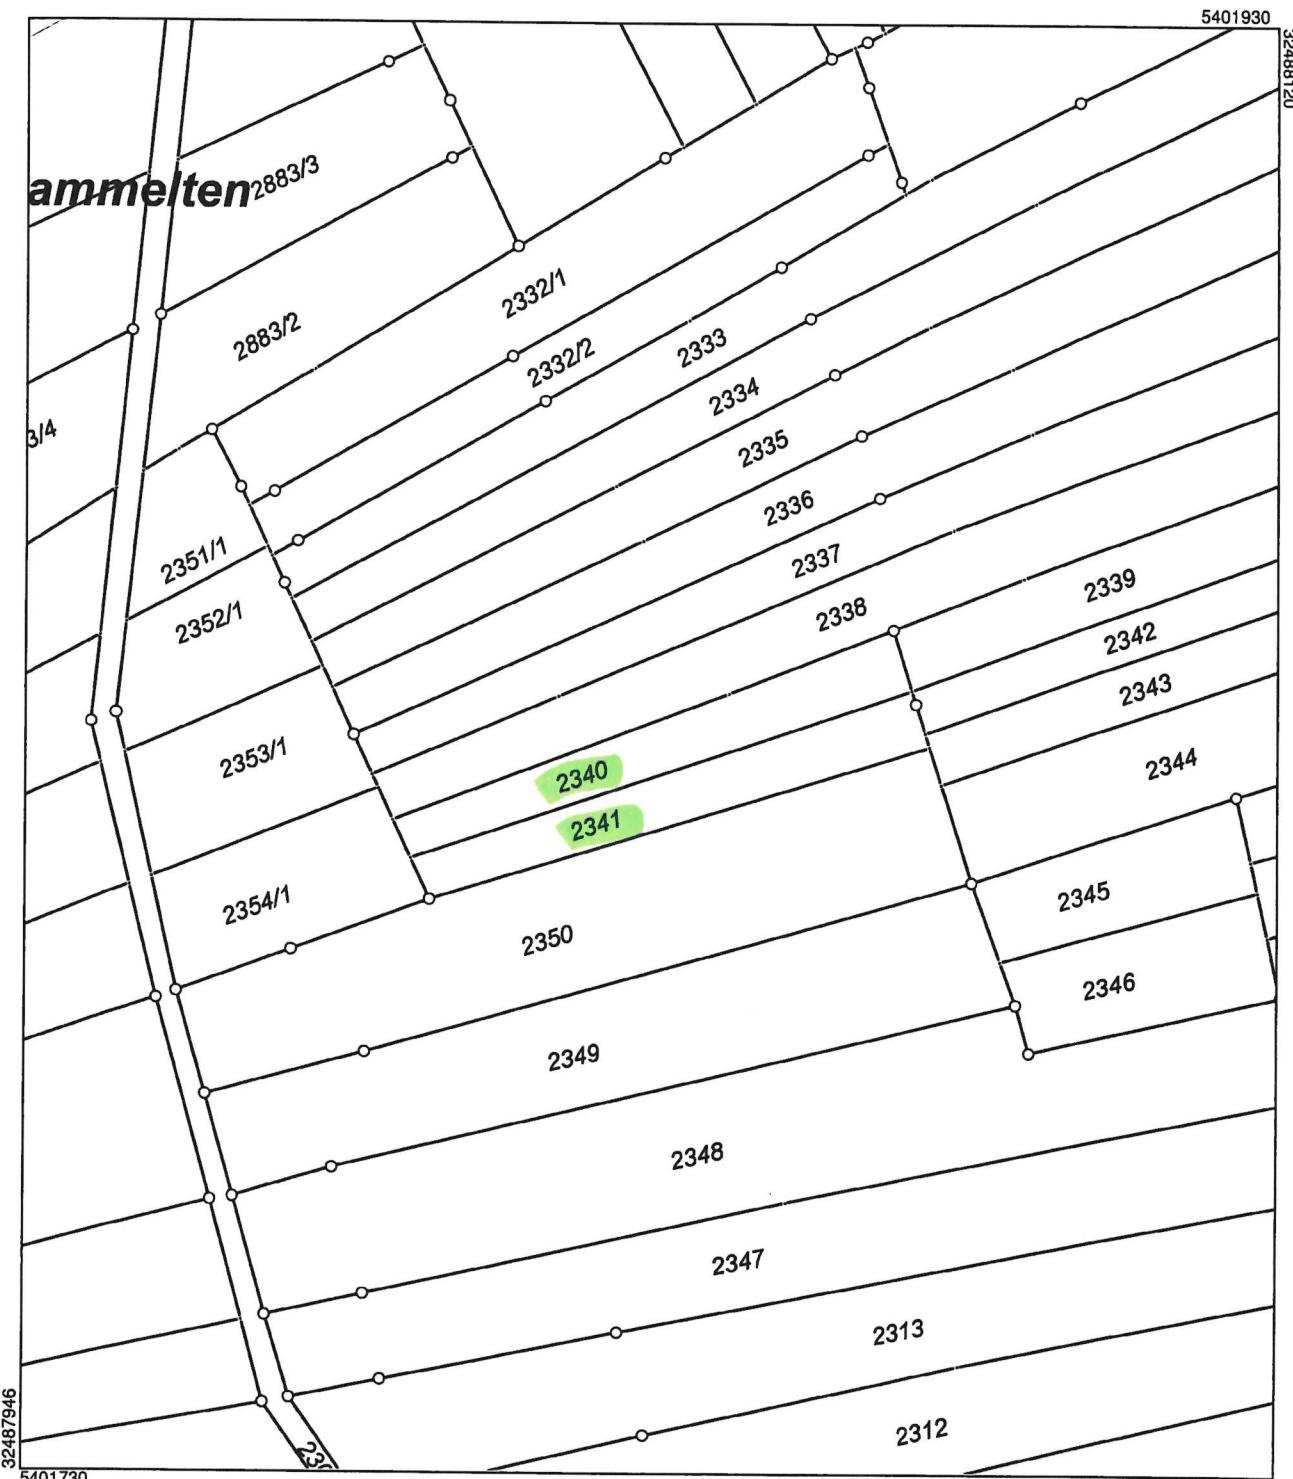


Auszug aus dem
Liegenschaftskataster

Liegenschaftskarte s/w 1:1000

Stand vom: 13.04.2023

Flurstück: 2340
Flur:
Gemarkung: MerklingenGemeinde:
Kreis:
Regierungsbezirk:Weil der Stadt
Böblingen
Stuttgart

Maßstab 1:1000

Die Basisinformationen und Basisdaten des Liegenschaftskatasters unterliegen dem Verwendungsvorbehalt nach § 2 Abs. 3 und 4 des Vermessungsgesetzes vom 1. Juli 2004 (GBl. S. 469, 509), in der derzeit gültigen Fassung. Sie dürfen vom Empfänger nur für den Zweck verwendet werden, zu dem sie übermittelt worden sind. Eine Verwendung für andere Zwecke ist nur zulässig, wenn die Vermessungsbehörde eingewilligt hat.