


Flurstück: 8825/3  
Flur: 0  
Gemarkung: Stuttgart

Gemeinde: Stuttgart  
Kreis: Stuttgart  
Regierungsbezirk: Stuttgart

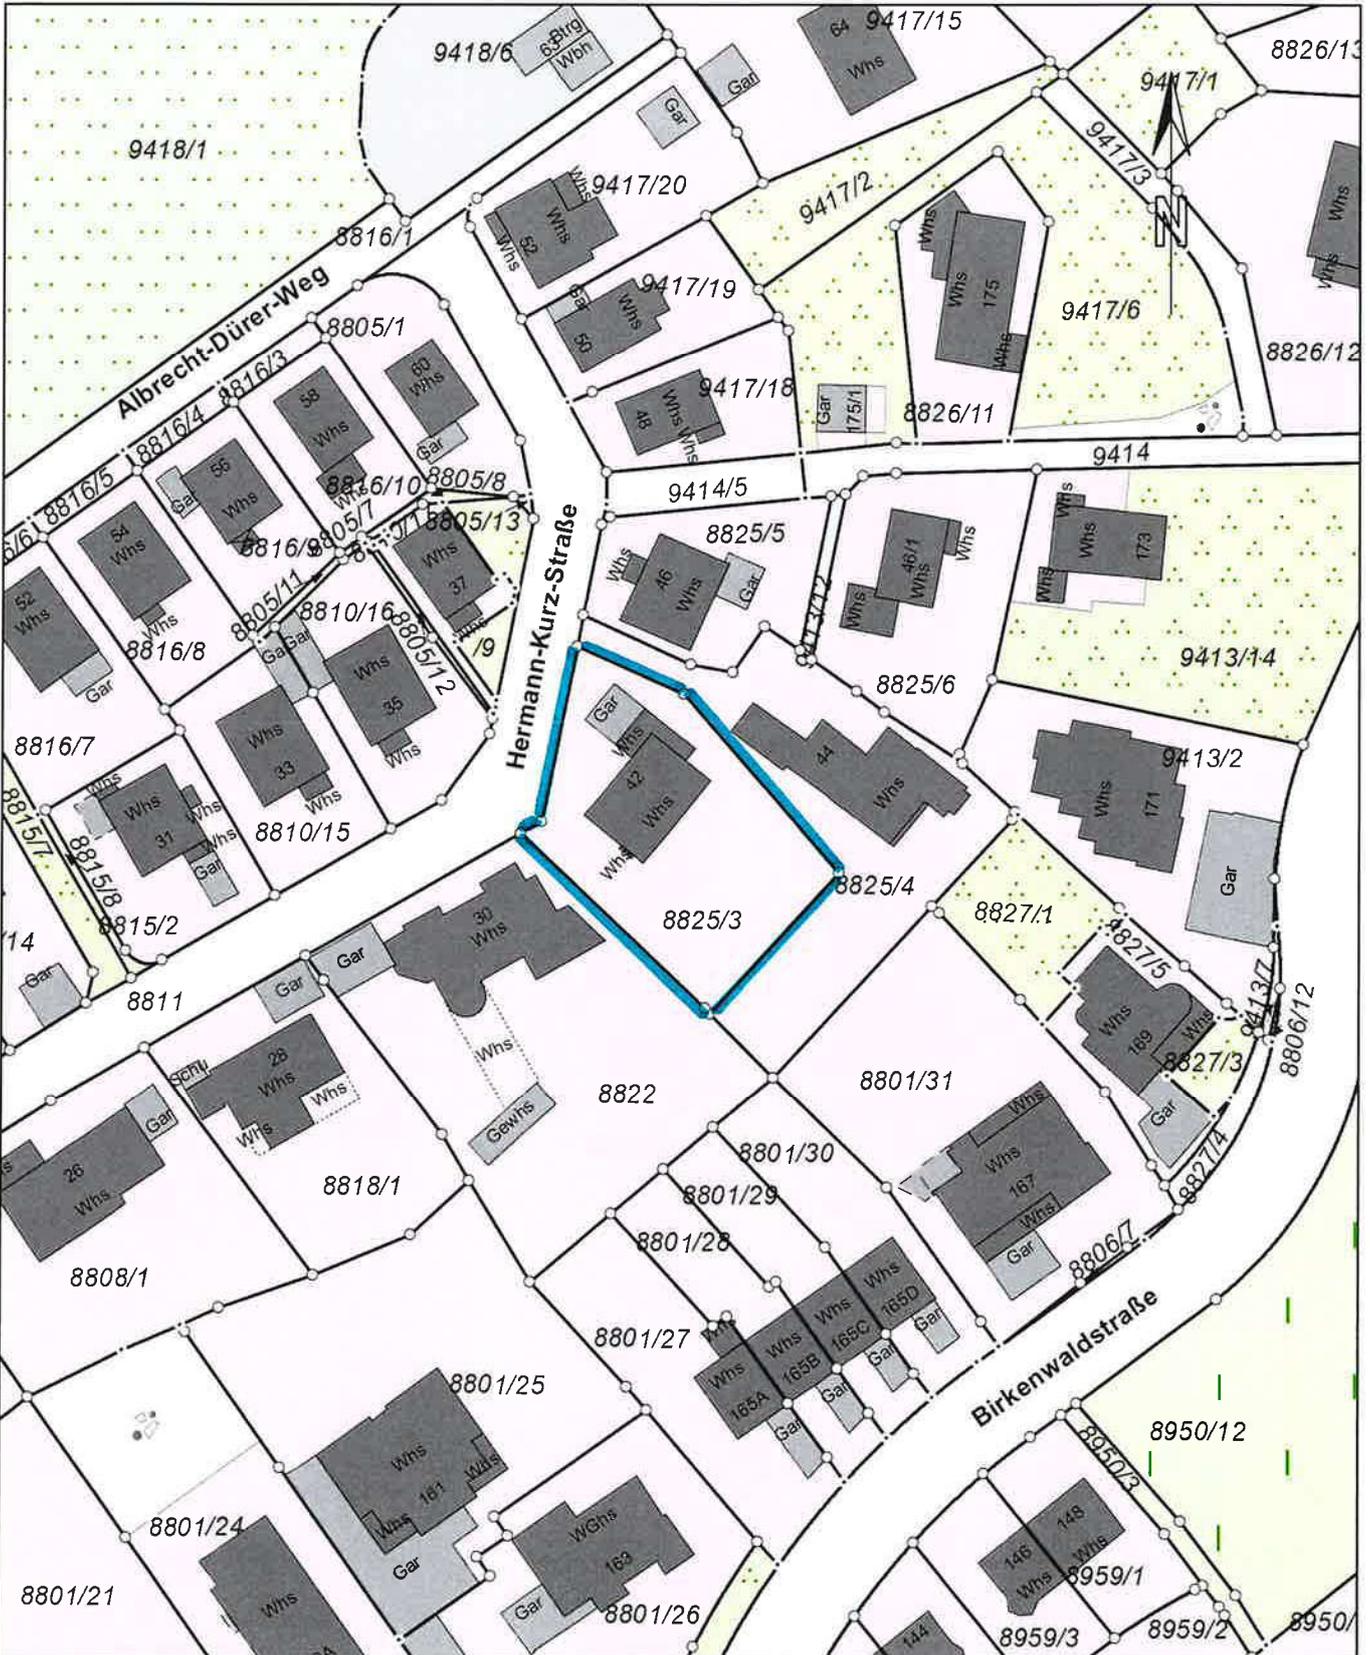


Maßstab 1:1000 0 10.0 20.0 30.0 Meter

Die Basisinformationen und Basisdaten des Liegenschaftskatasters unterliegen dem Verwendungsvorbehalt nach § 2 Abs. 3 und 4 des Vermessungsgesetzes vom 1. Juli 2004 (GBl. S. 469, 509), zuletzt geändert durch Gesetz vom 30. November 2010 (GBl. S. 989). Sie dürfen vom Empfänger nur für den Zweck verwendet werden, zu dem sie übermittelt worden sind. Eine Verwendung für andere Zwecke ist nur zulässig, wenn die Vermessungsbehörde eingewilligt hat.






Obergeschoss

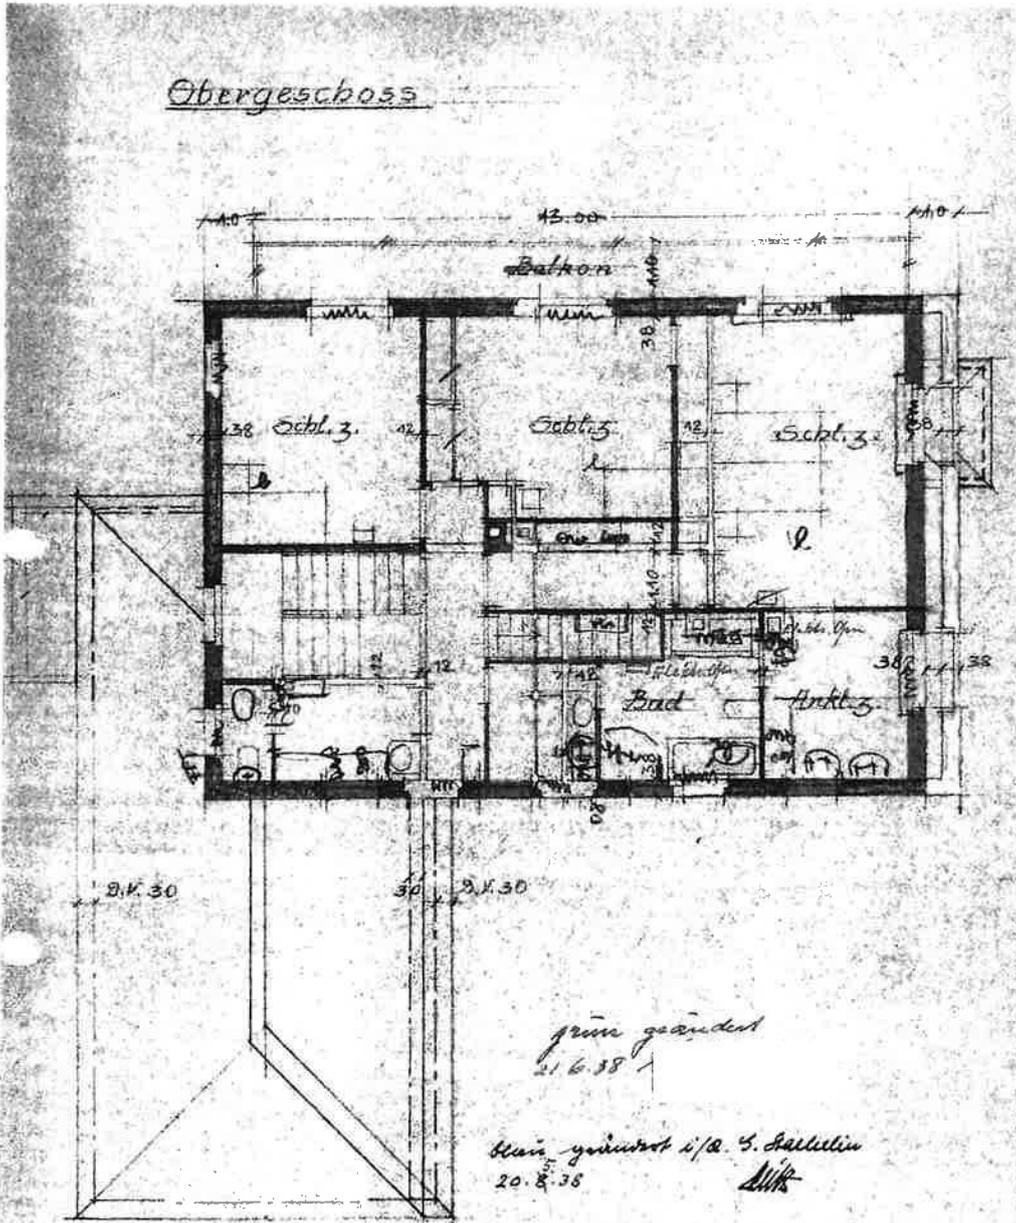

früher geändert  
21.6.38



neu geändert i/a. S. Jäschlin  
20.8.38  
SJK

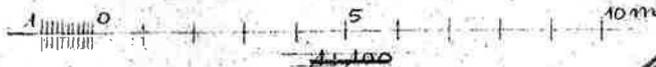

Der Bauherr:

Stuttgart, A. May 1938  
Der Architekt:

Dachgeschoss

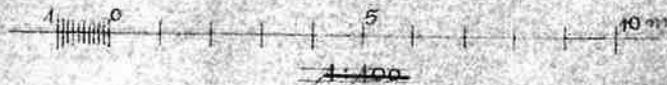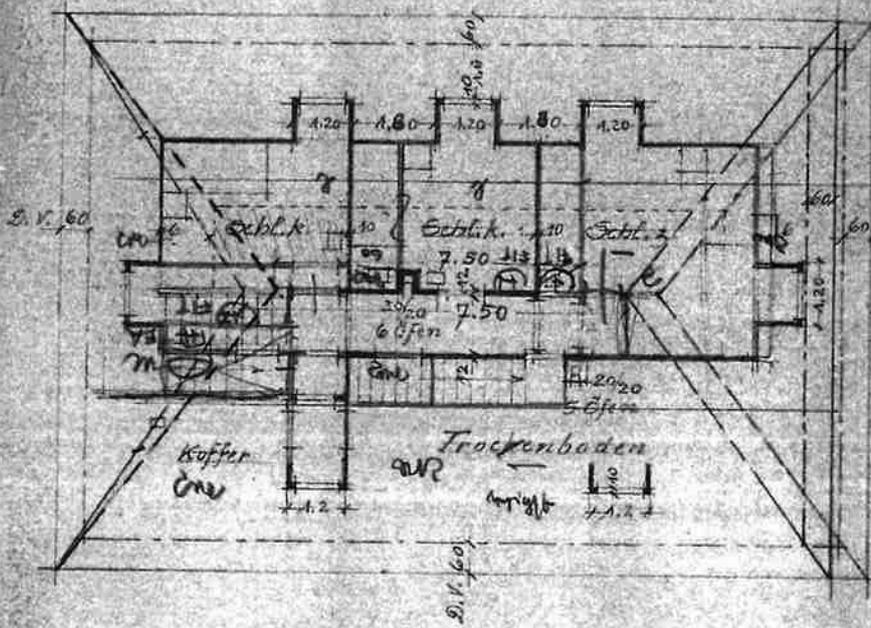

Büro gegenüber z/B. 4. Jachulin  
20.5.38  
Mitt

Der Bauherr:



Stuttgart 4. März 1938  
Der Architekt:

