



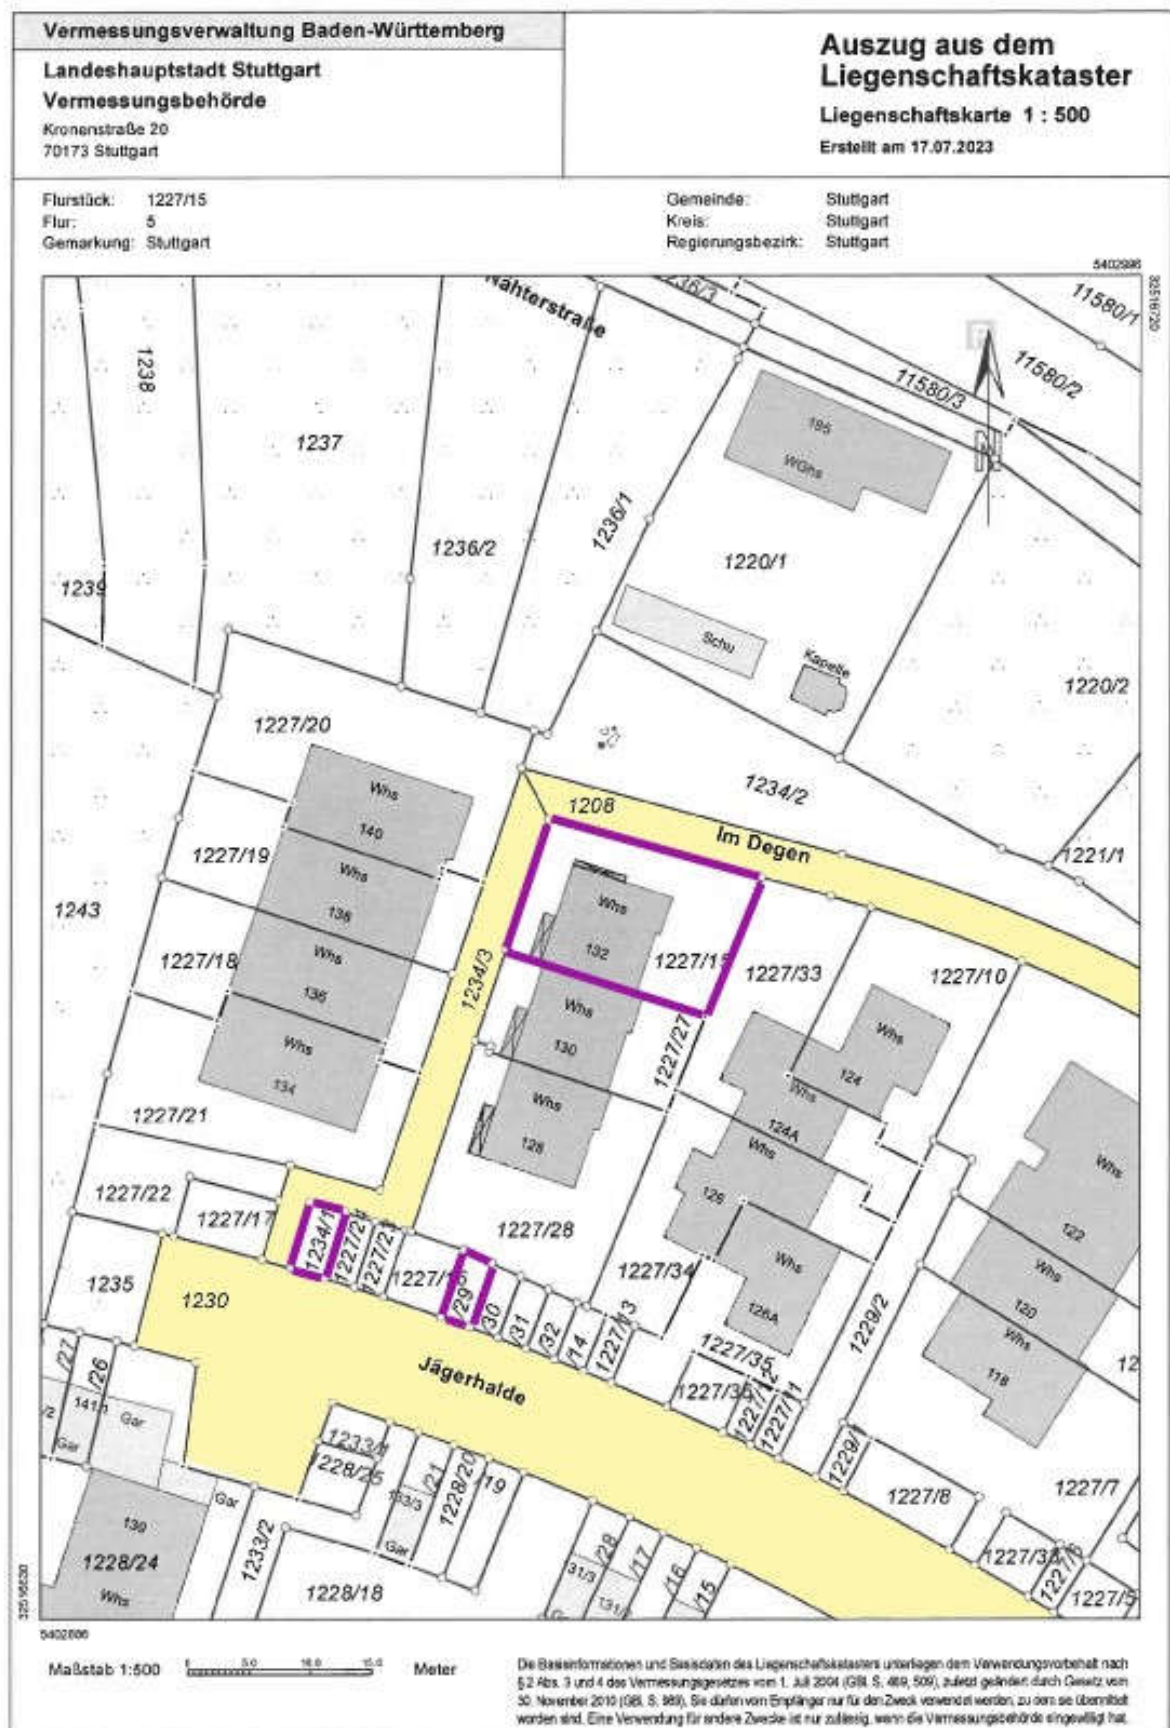


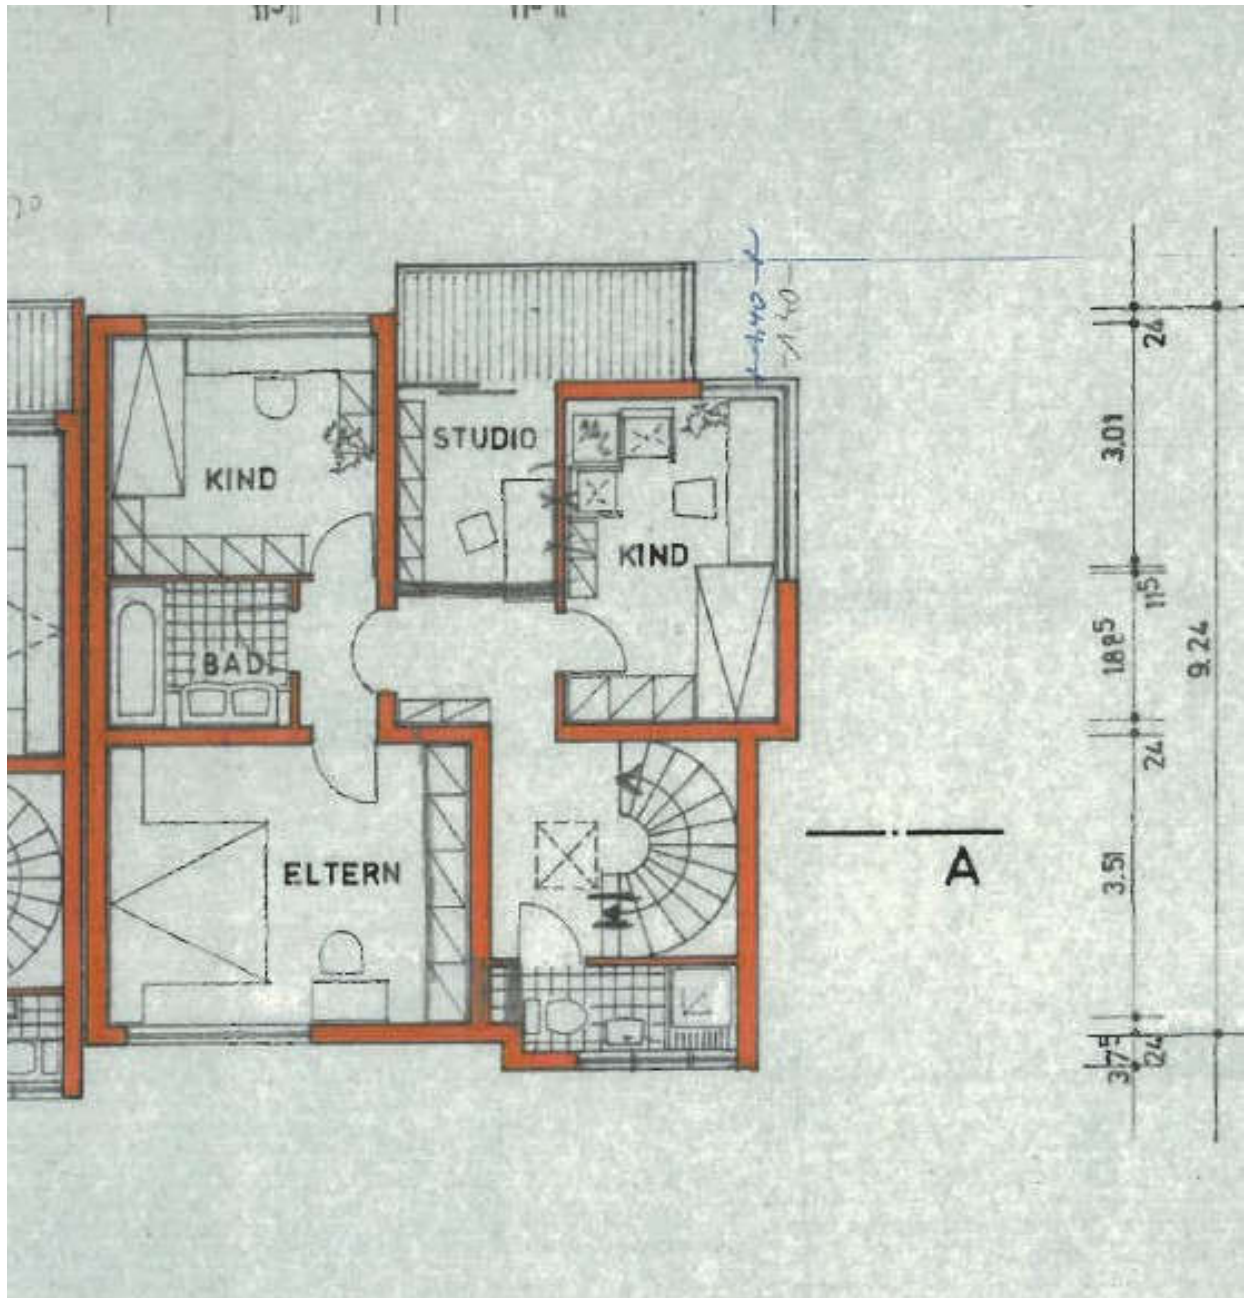



EINFAMILIEN - REIHENHÄUSER
JÄGERHALDE
STUTTGART - WANGEN

OBERGESCHOSS
MAßSTAB 1:100

ANERKANNT: DEN 21.5.1976
DER BAUHERR:
BAUHERREN - GEMEINSCHAFT

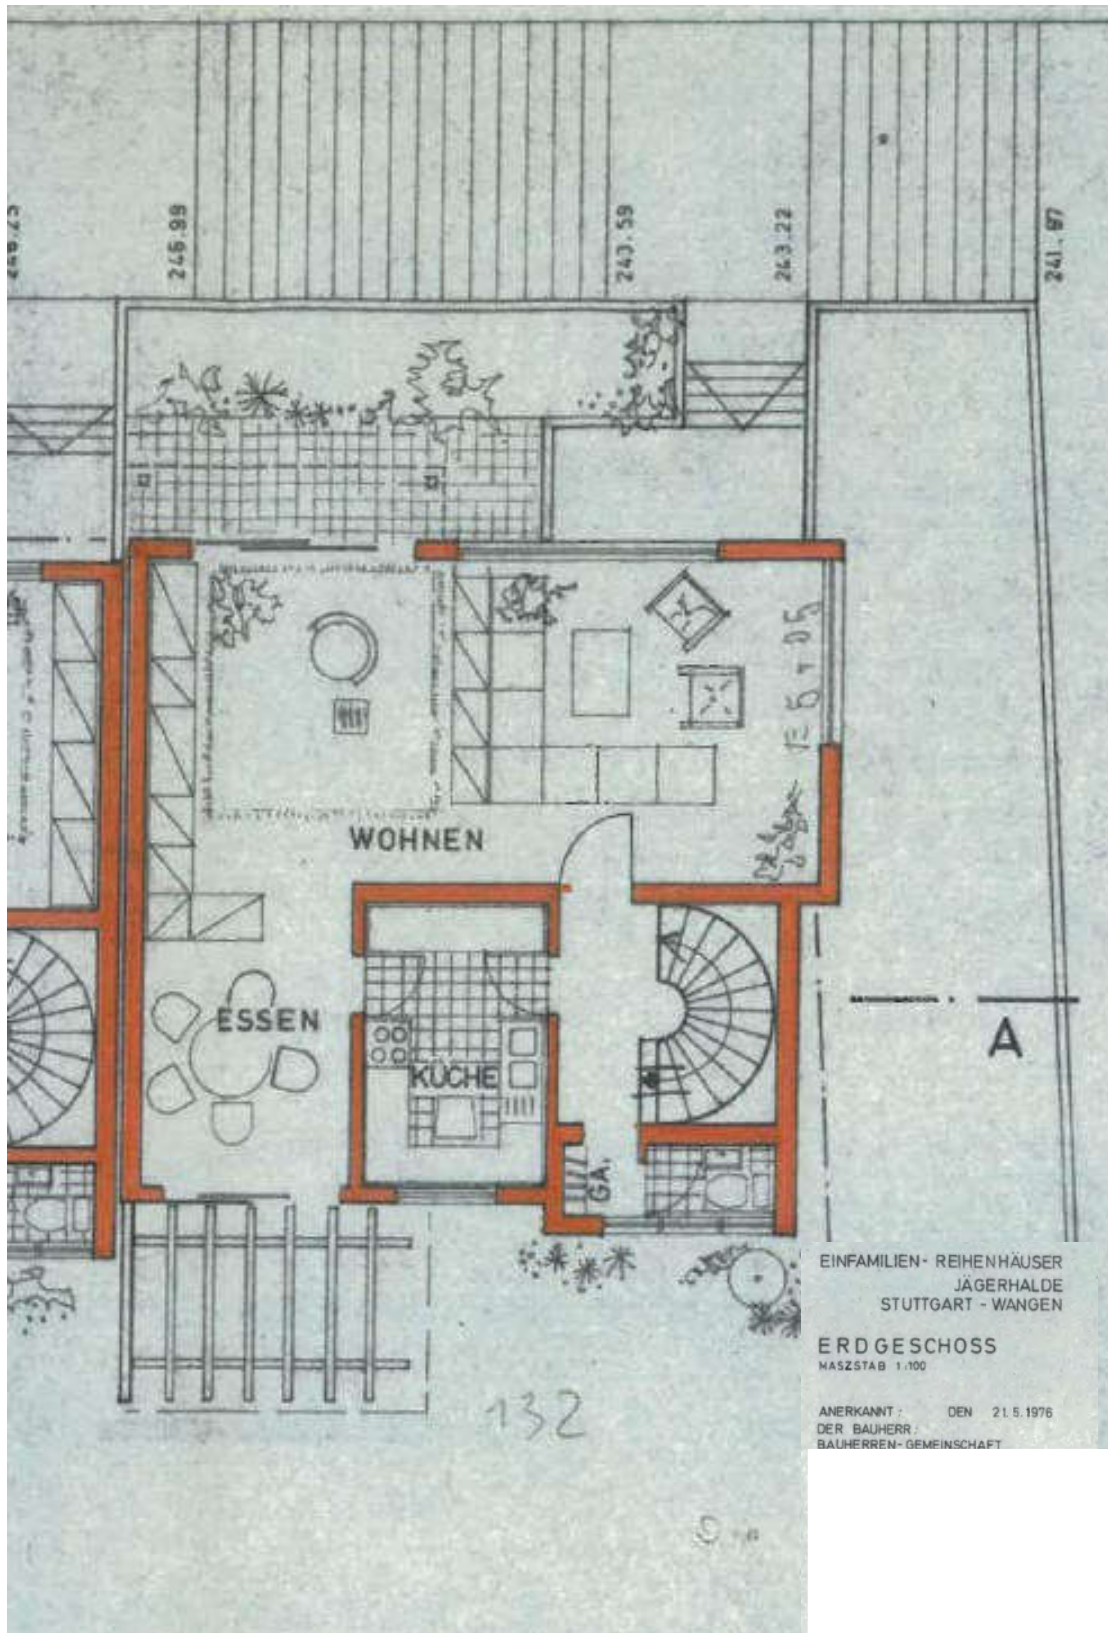

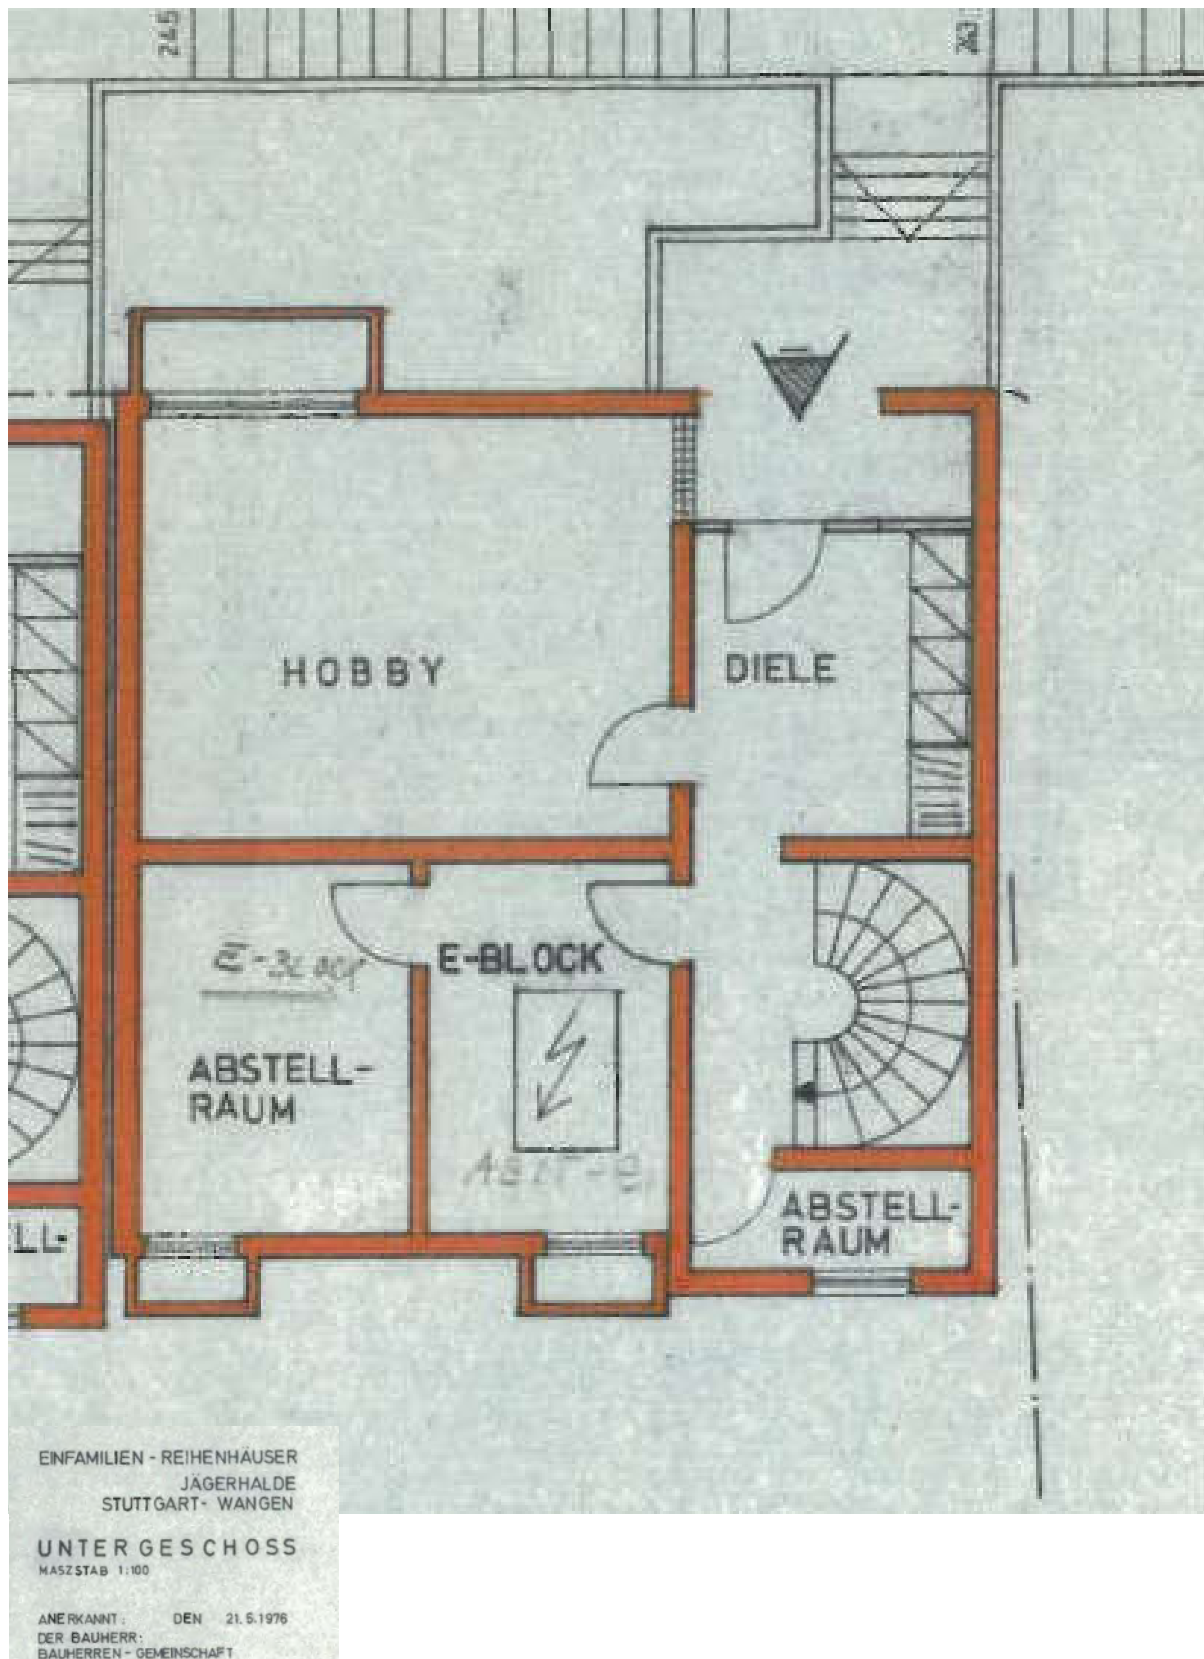

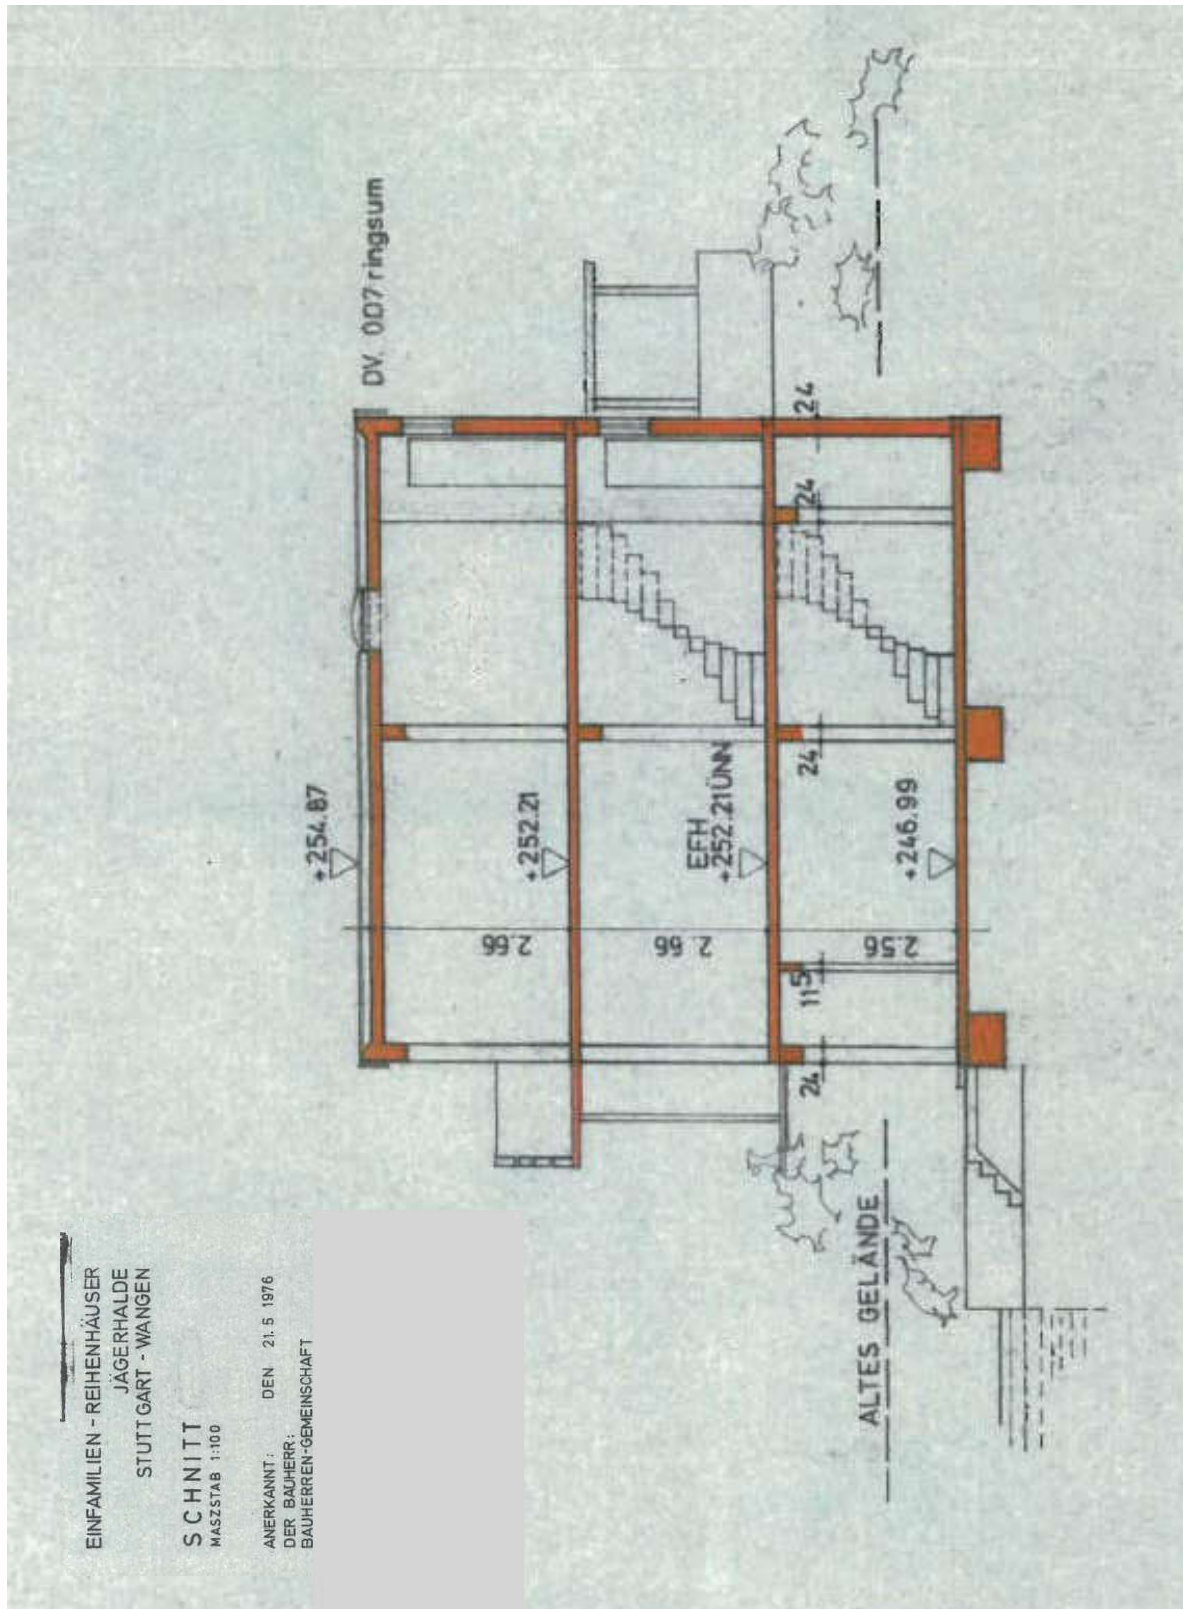



Ansicht Flurstück 1234/1 (gem. Mülltonnenstandplatz)



Ansicht Flurstück 1227/29 (Stellplatz)



Öffentliche Treppenanlage (Flurstück 1234/3)



Ansicht Gebäude Nr. 132


Anlage 3 - Fotoaufnahmen von der Ortsbesichtigung



Ansicht Gebäude Nr. 132



Hauseingang

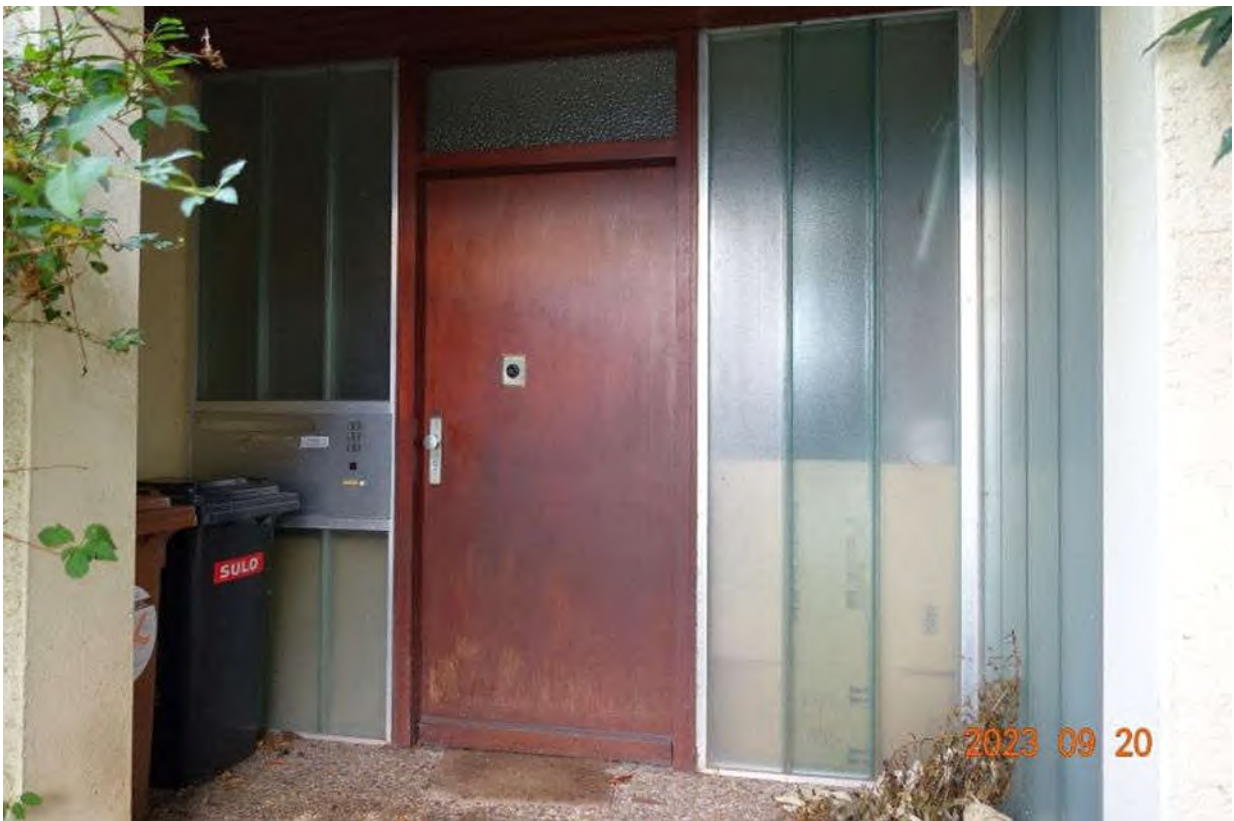

Hauseingang



Ansicht vom öffentlichen Fußweg Flurstück 1208



Zugang vom Fußweg Flurstück 1208 zum Garten