



Anlage 2 b – Grundriss OG nach genehmigten Aufteilungsplänen

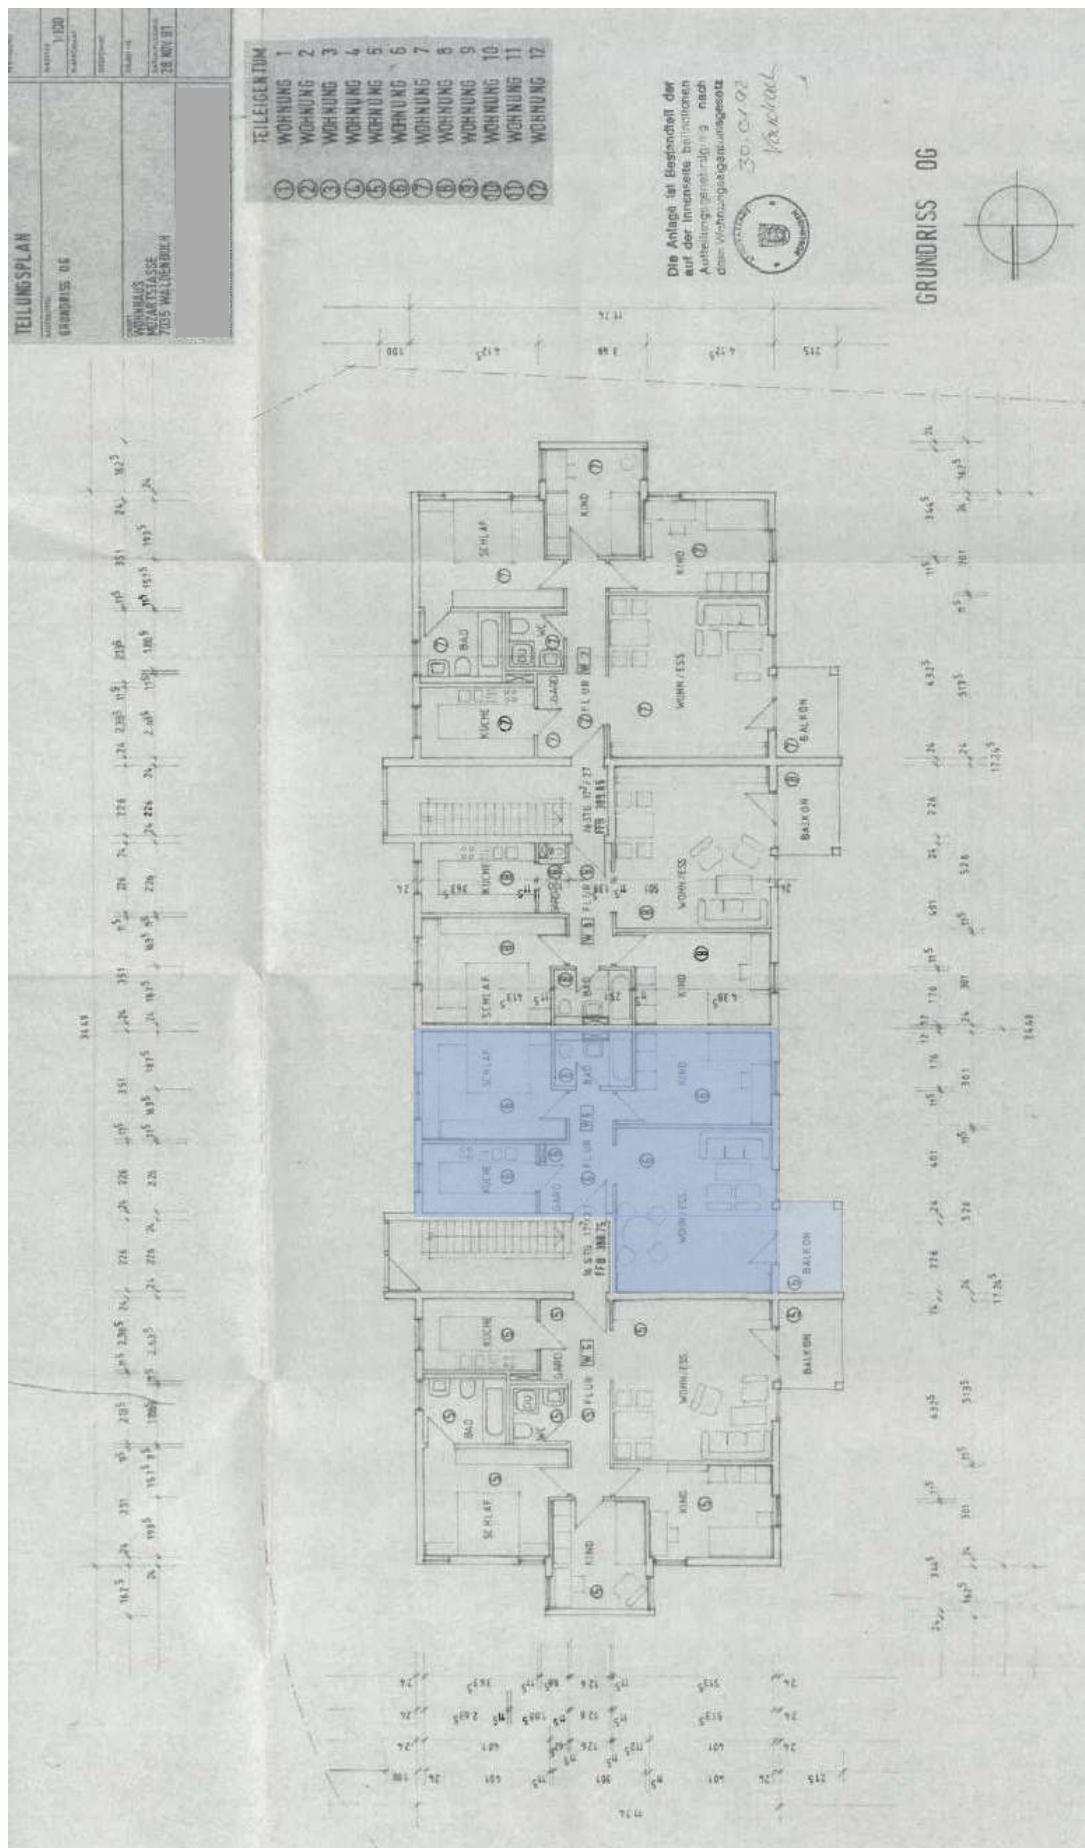

Anlage 2 c – Grundriss OG (Planausschnitt) nach genehmigten Aufteilungsplänen

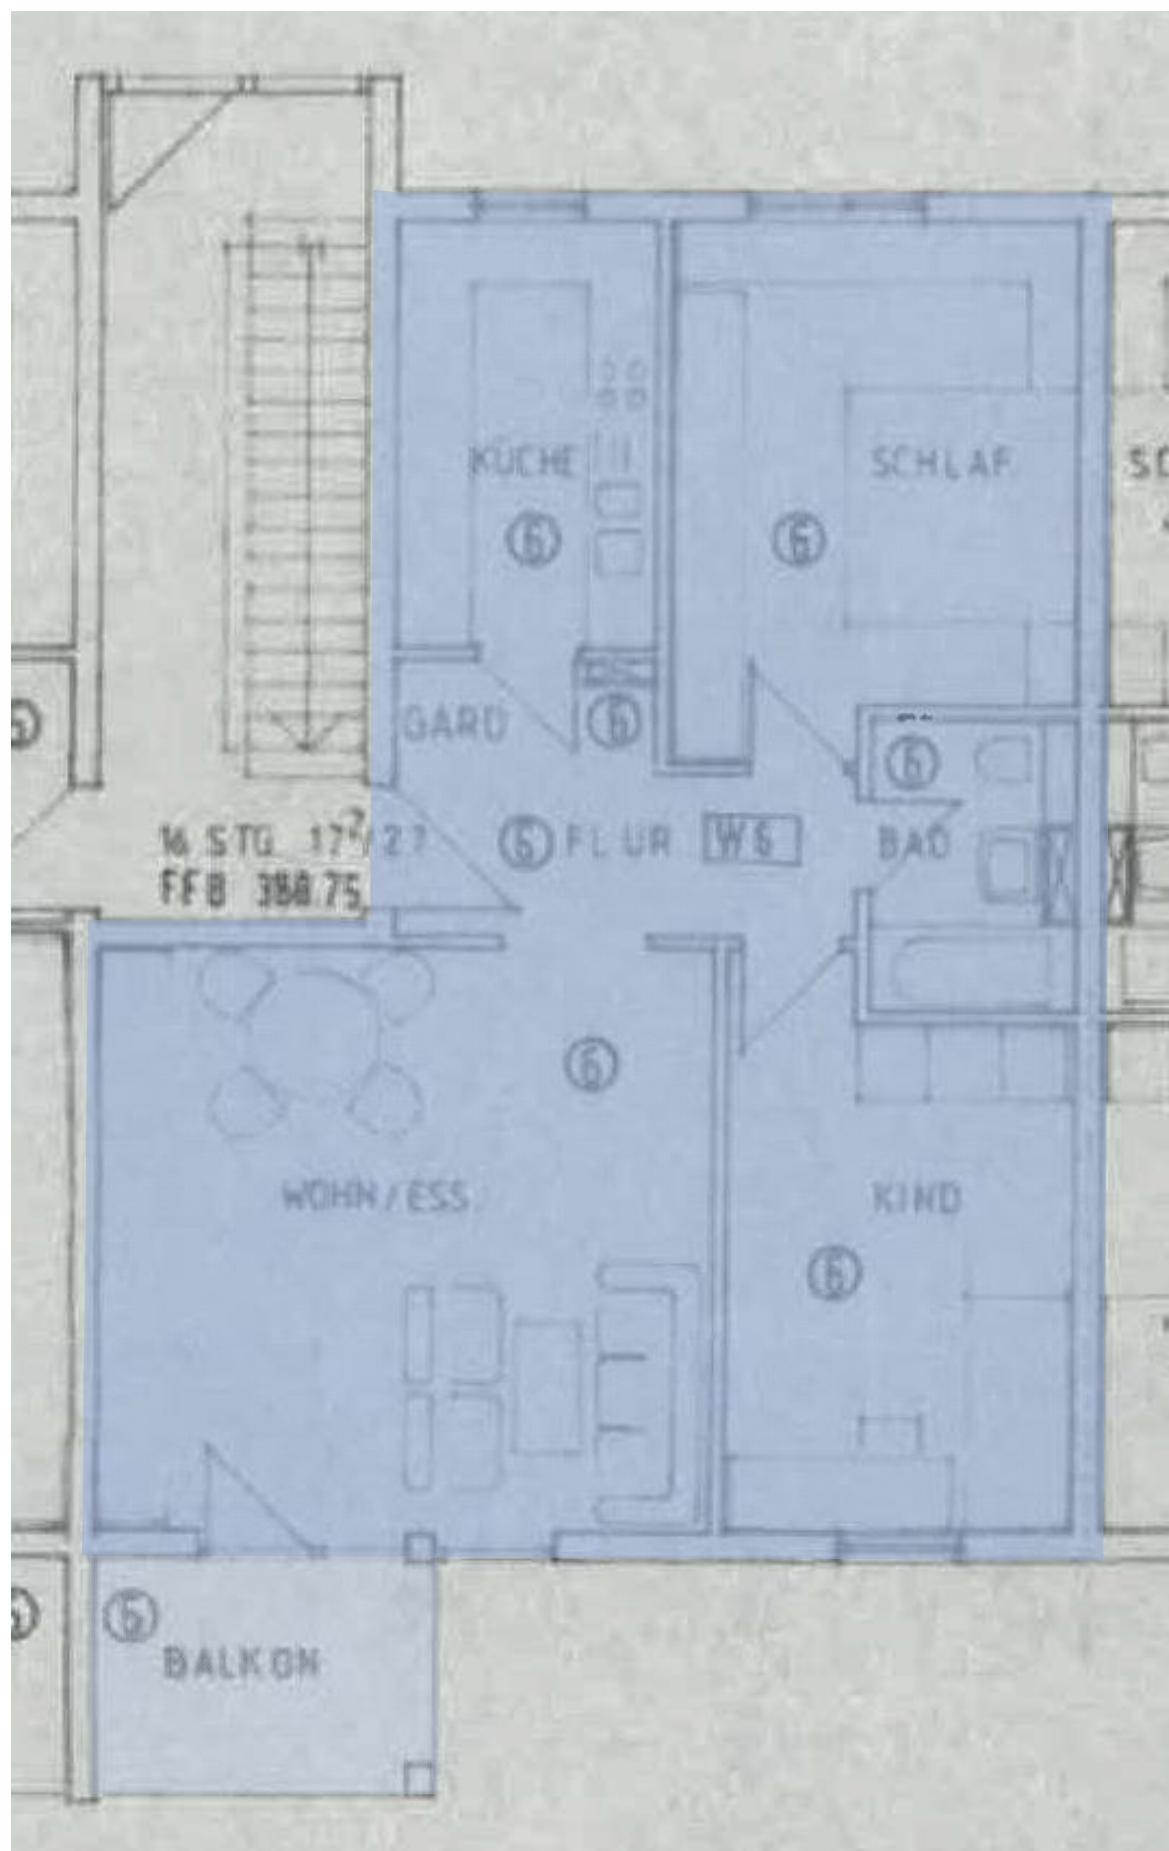

Anlage 2 d – Grundriss UG/TG nach genehmigten Aufteilungsplänen

