

Flurstück: 49/8
Flur: 49
Gemarkung: Oberjettingen

Gemeinde: Jettingen
Kreis: Böblingen
Regierungsbezirk: Stuttgart



Maßstab 1:500

5 10 15 Meter


Die Geobasisinformationen des Liegenschaftskatasters unterliegen dem Verwendungsvorbehalt nach § 2 Abs. 3 und 4 des Vermessungsgesetzes vom 1. Juli 2004 (GBl. S. 469, 509) in der derzeit gültigen Fassung. Sie dürfen vom Empfänger nur für den Zweck verwendet werden, zu dem sie übermittelt worden sind. Eine Verwendung für andere Zwecke ist nur zulässig, wenn die Vermessungsbehörde eingewilligt hat.

NORD


GENEHMIGT
DEN 24. 03. 1995
BESCHLUSSEN
UNTER ANFORDERUNG
SCHIEDSGERICHT
TAGWASSER
SCHMUTZWAS
DRAINAGE

BAUVORNAME:	6. EINFAMILIENREIHE- HAUSER
STADTL. STRASSE:	STADTL. STRASSE 71131 JETTINGEN
PLAN:	M 1:100
UNTERGESCHOSS	
DER BAUHERR:	
DER PLANENTZUGER:	

DAU: 30.11.1995
GEZ: 8/mb


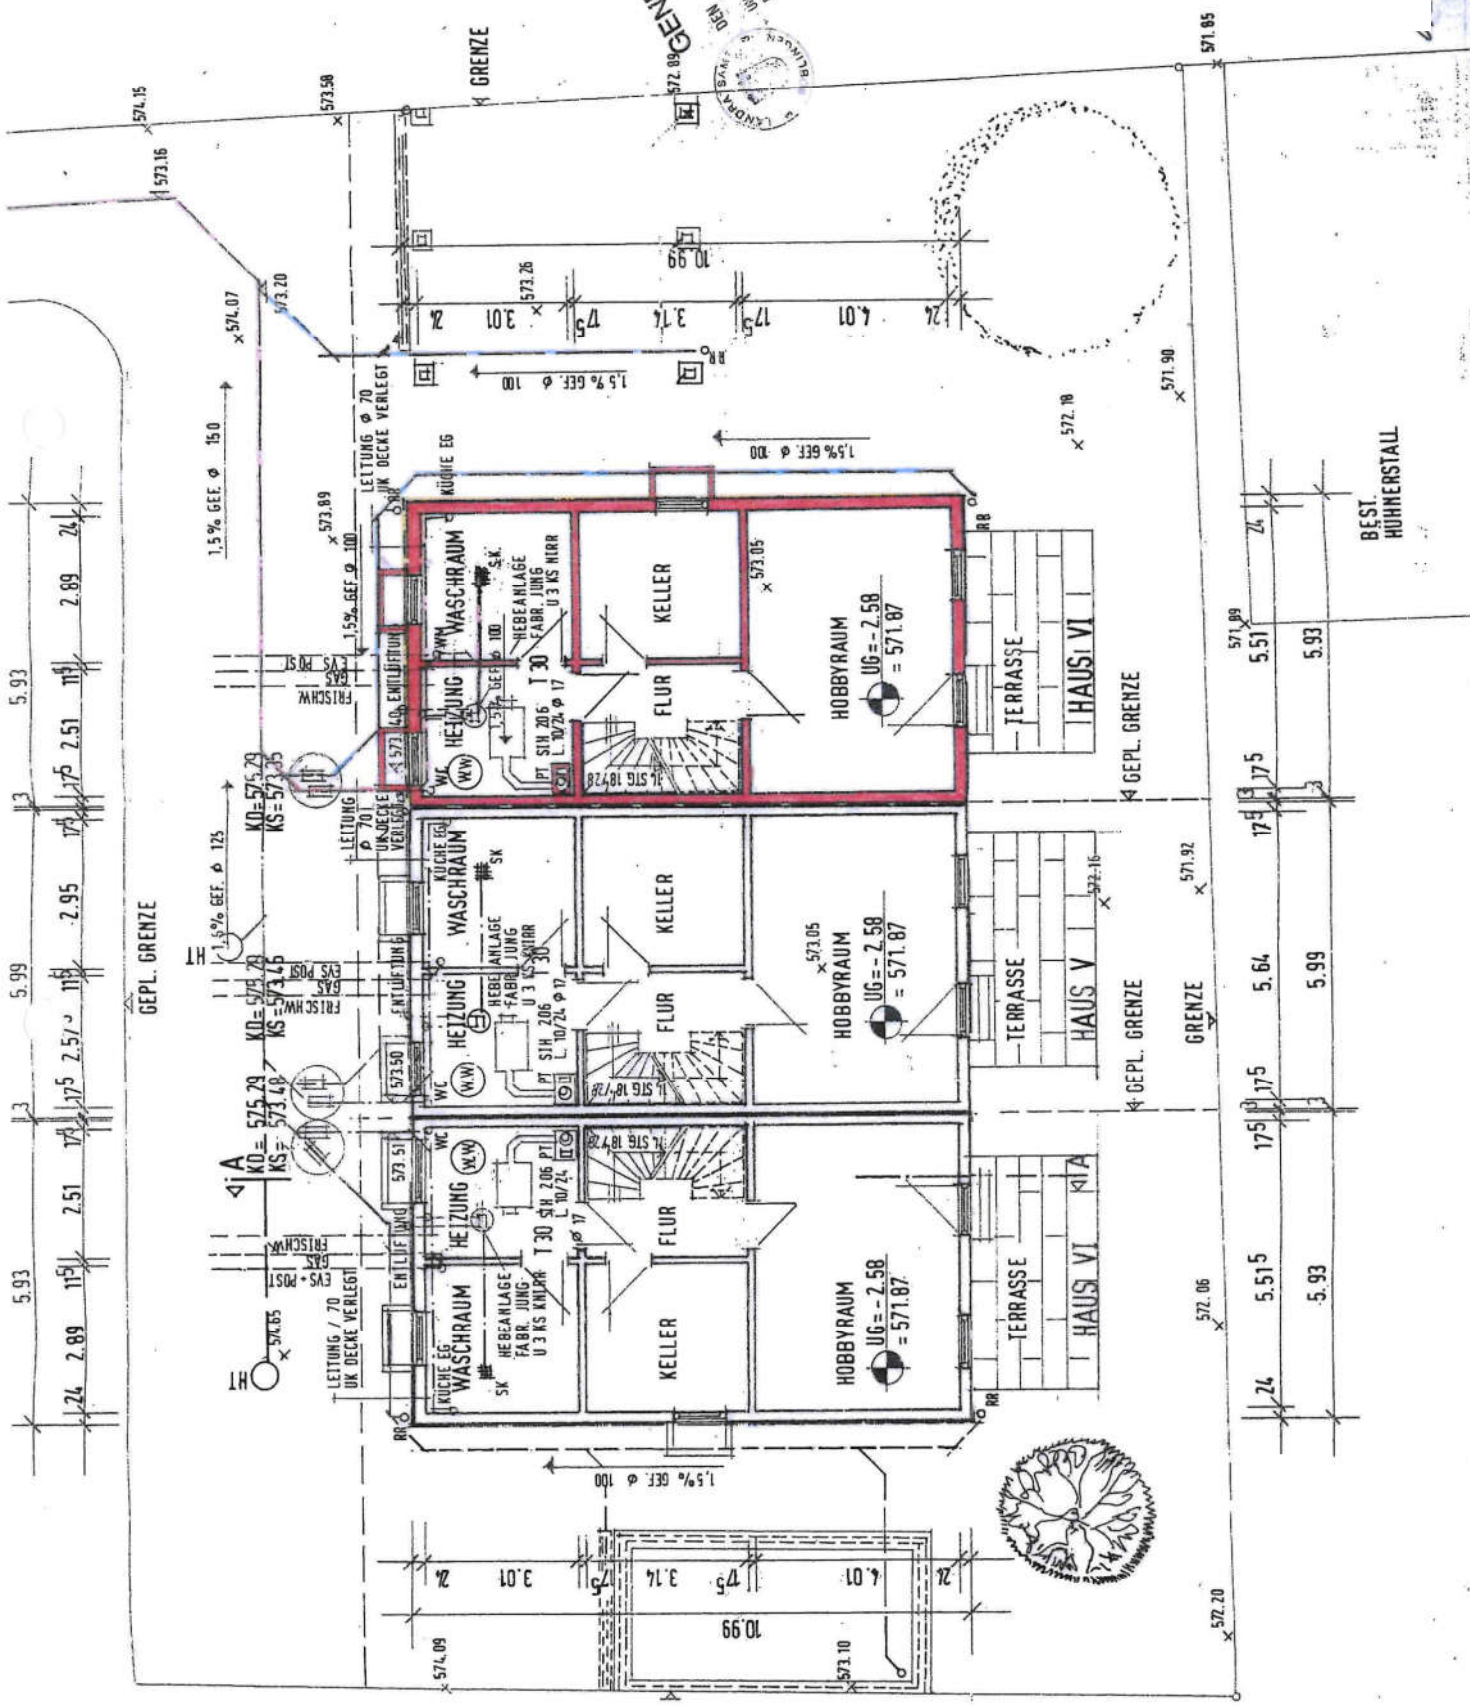


NORD

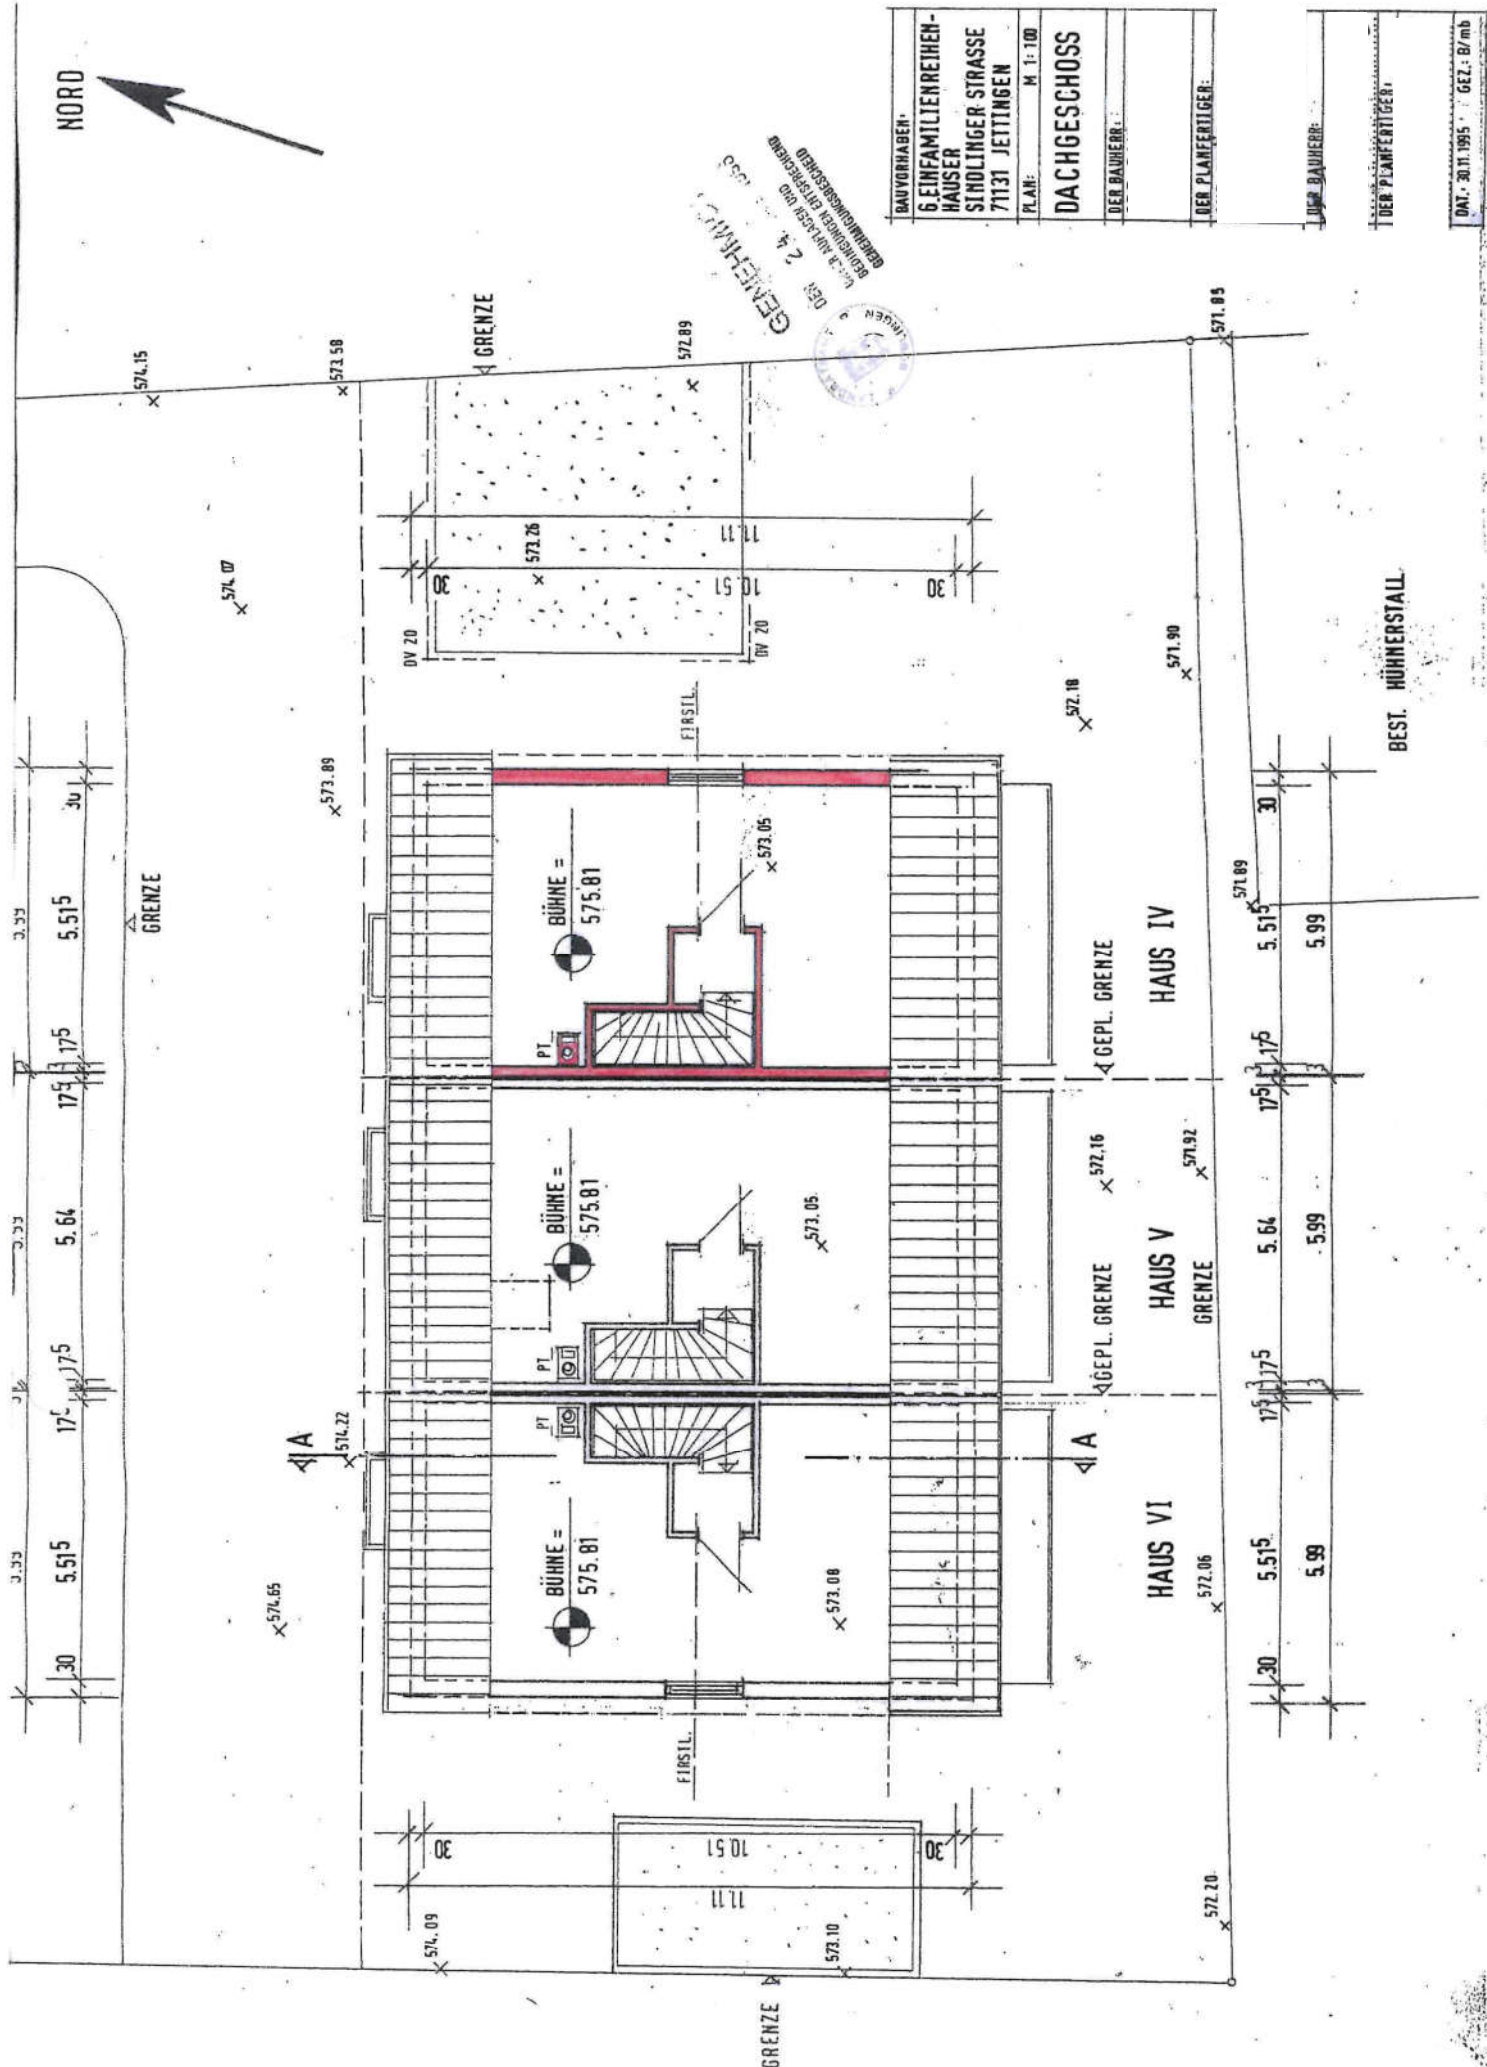


DES 2.4
GEWÄSSER-ENTWASSERUNG
UND
ABFLUSS

BAUVORHABEN:	6. EINFAMILIENREIHEN- HAUSER SINDLINGER STRASSE 71131 JETTINGEN
PLAN:	M 1:100
DACHGESCHOSS	
DER BAUHERR:	
DER PLANFERTIGER:	
DER BAUHER:	
DER PLANFERTIGER:	
DAT.: 30.11.1995	GEZ.: B/mb

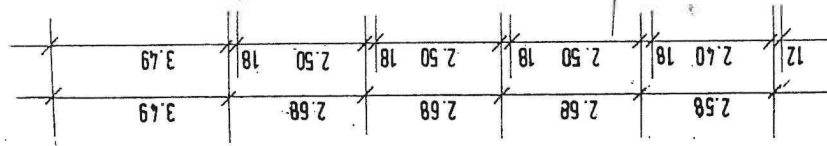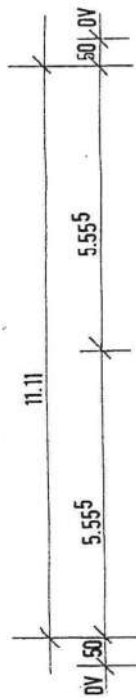

43°

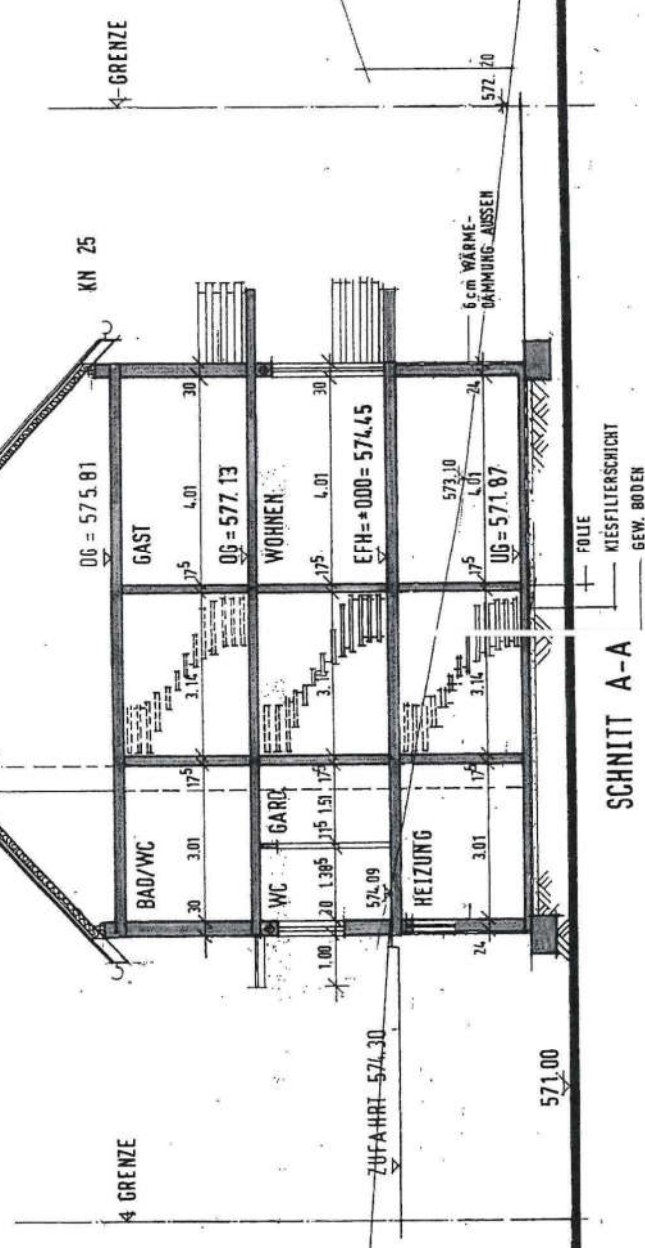

LANDTUM
DEN 24. 1995
BOUNDSCHEN ANTRAG
BOUNDSCHEN ANTRAG

BAUVORHABEN:
6 EINFAMILIENREIHEN-
HAUSER
SINDLINGER STRASSE
71131 JETTINGEN
PLATZ: M 1:100
SCHNITT A-A
DER BAUHER:
DER PLANFERTIGER:
DER BAUHER:

