



10.3. Auszug aus dem Liegenschaftskataster

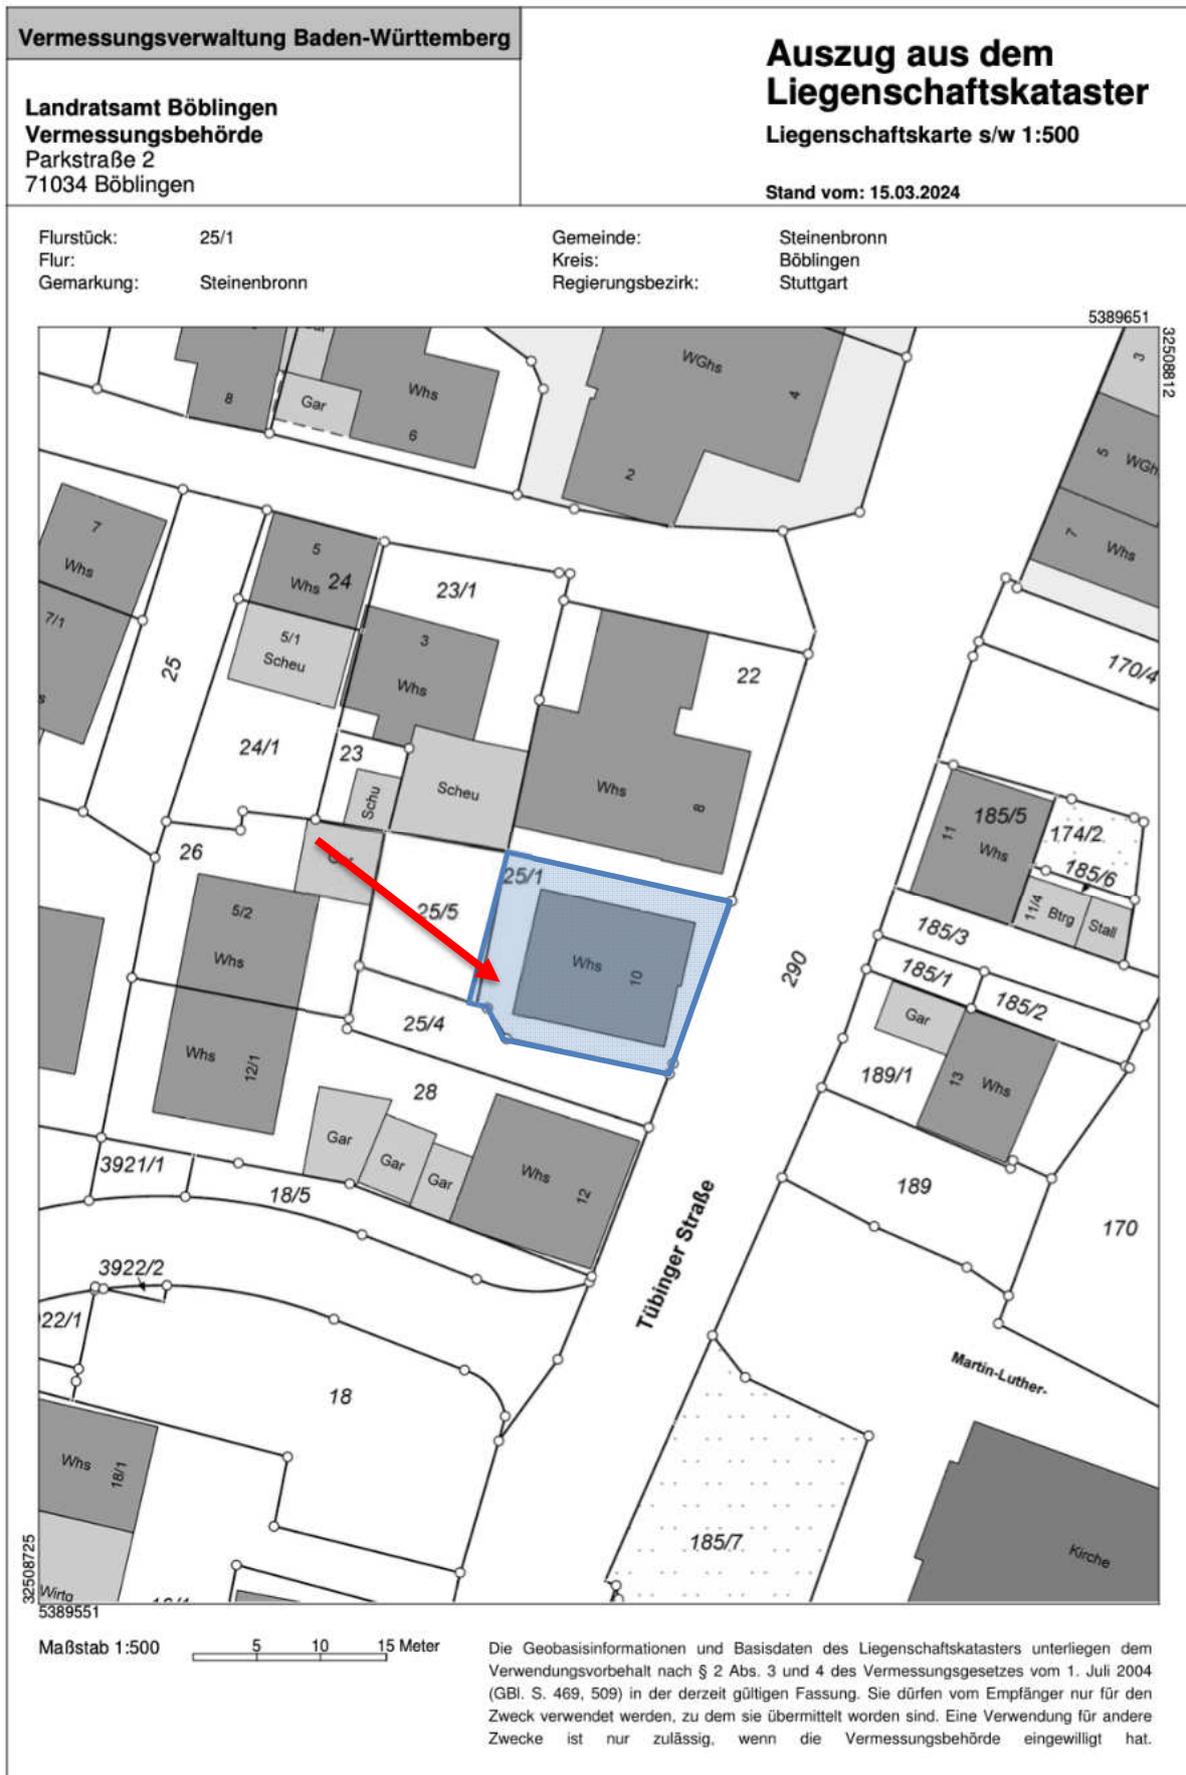


10.5. Planunterlagen

Grundriss Untergeschoss

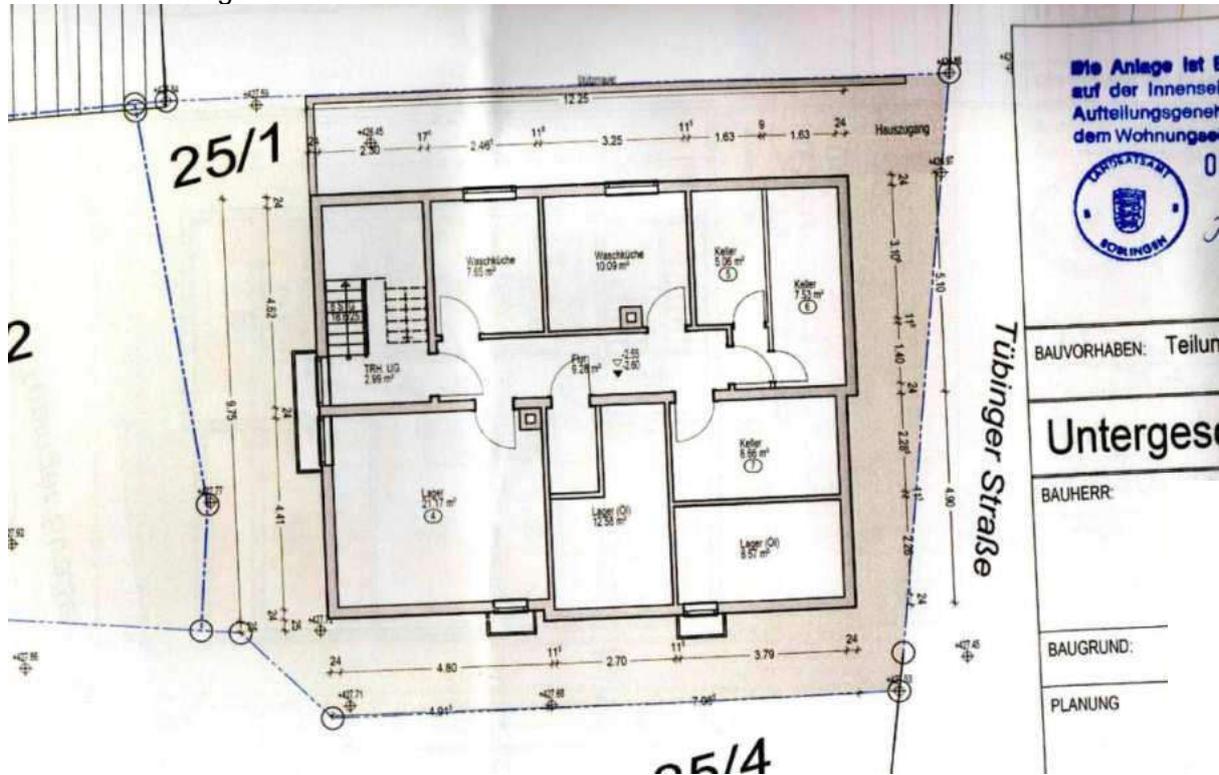

Grundriss Obergeschoss

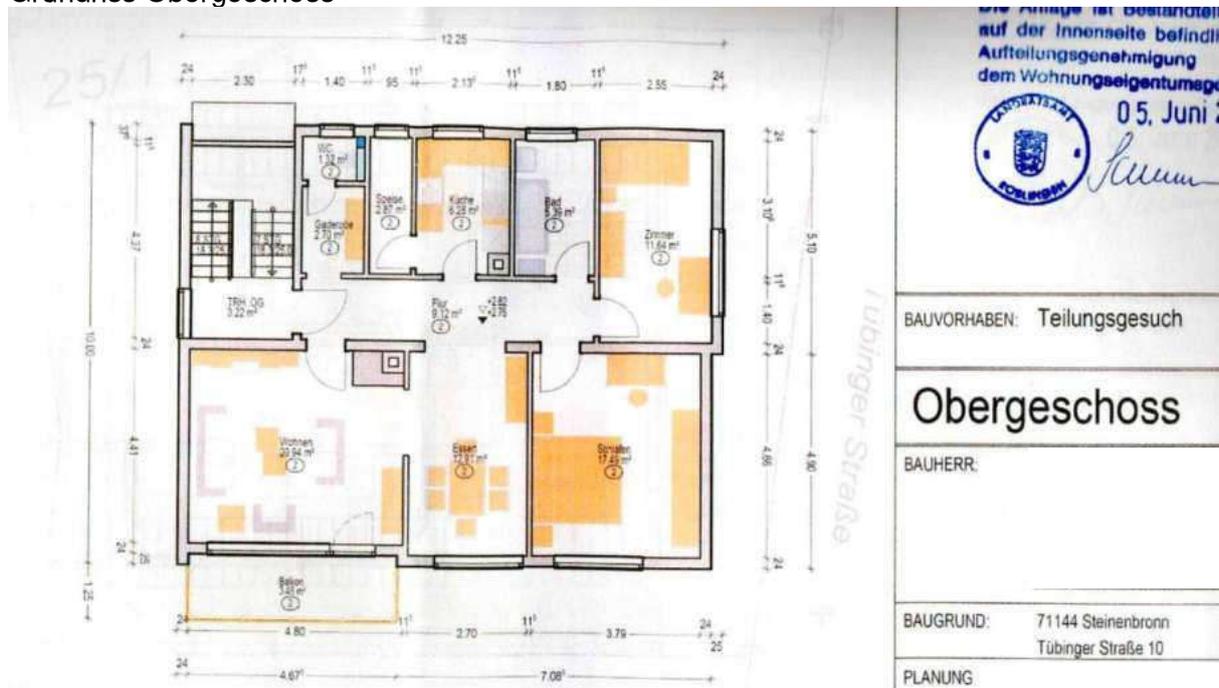

Anmerkung: Die Speisekammer bei der Küche existiert nicht, die Räumlichkeiten sind der Küche zugeschlagen.
Kein Zugang vom Essbereich in den Wohnbereich vorhanden.