


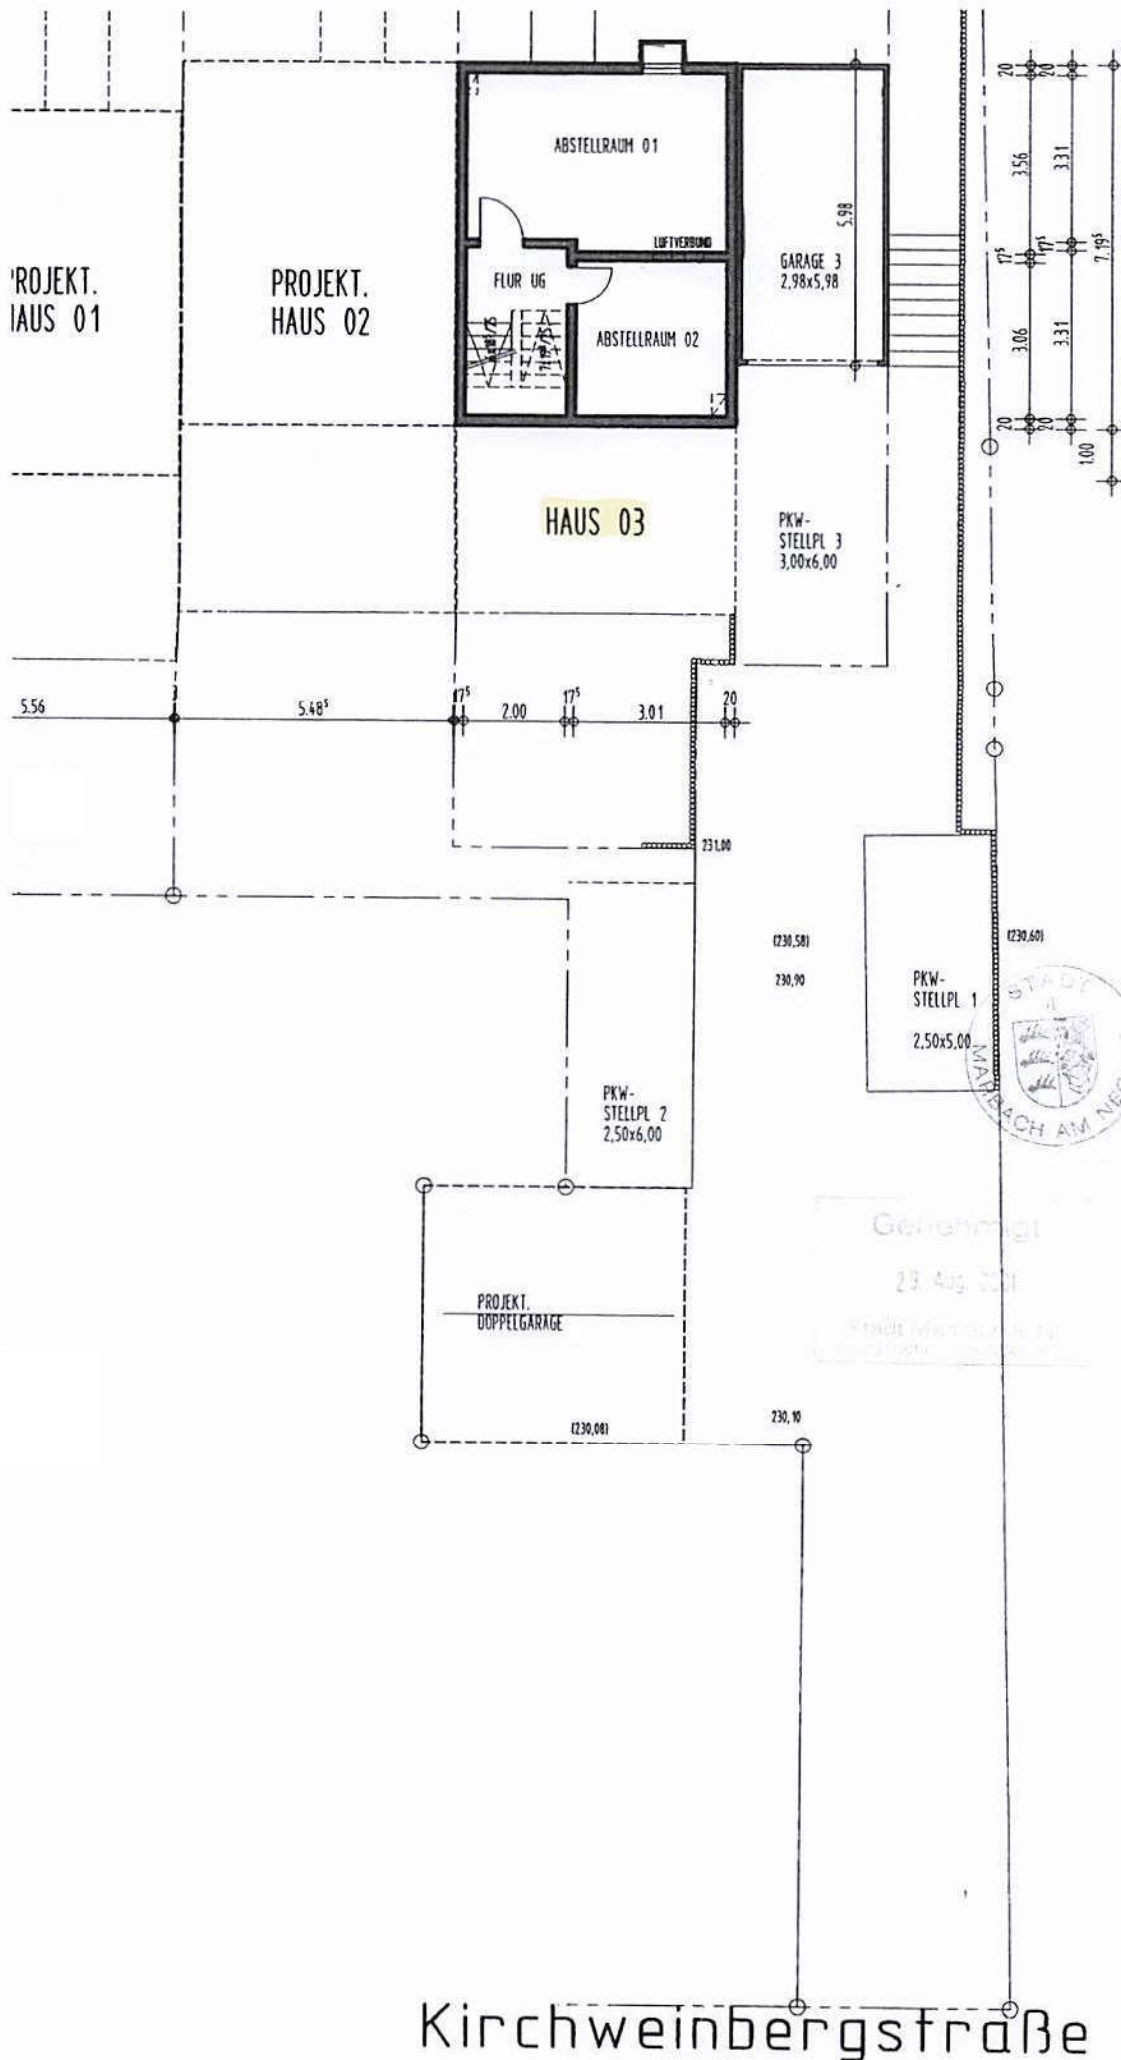

BAUGESUCH

Bauvorhaben:


NEUBAU EINES EINFAMILIENHAUS
MIT GARAGE UND STELLPLATZ

KREIS: LUDWIGSBURG
STADT: MARBACH
STRASSE: KIRCHWEINBERG
FL.ST.: 3939/10 39:
MASSSTAB: 1 : 100

UNTERGESCHOSS

Bauherr:

Planverfasser:

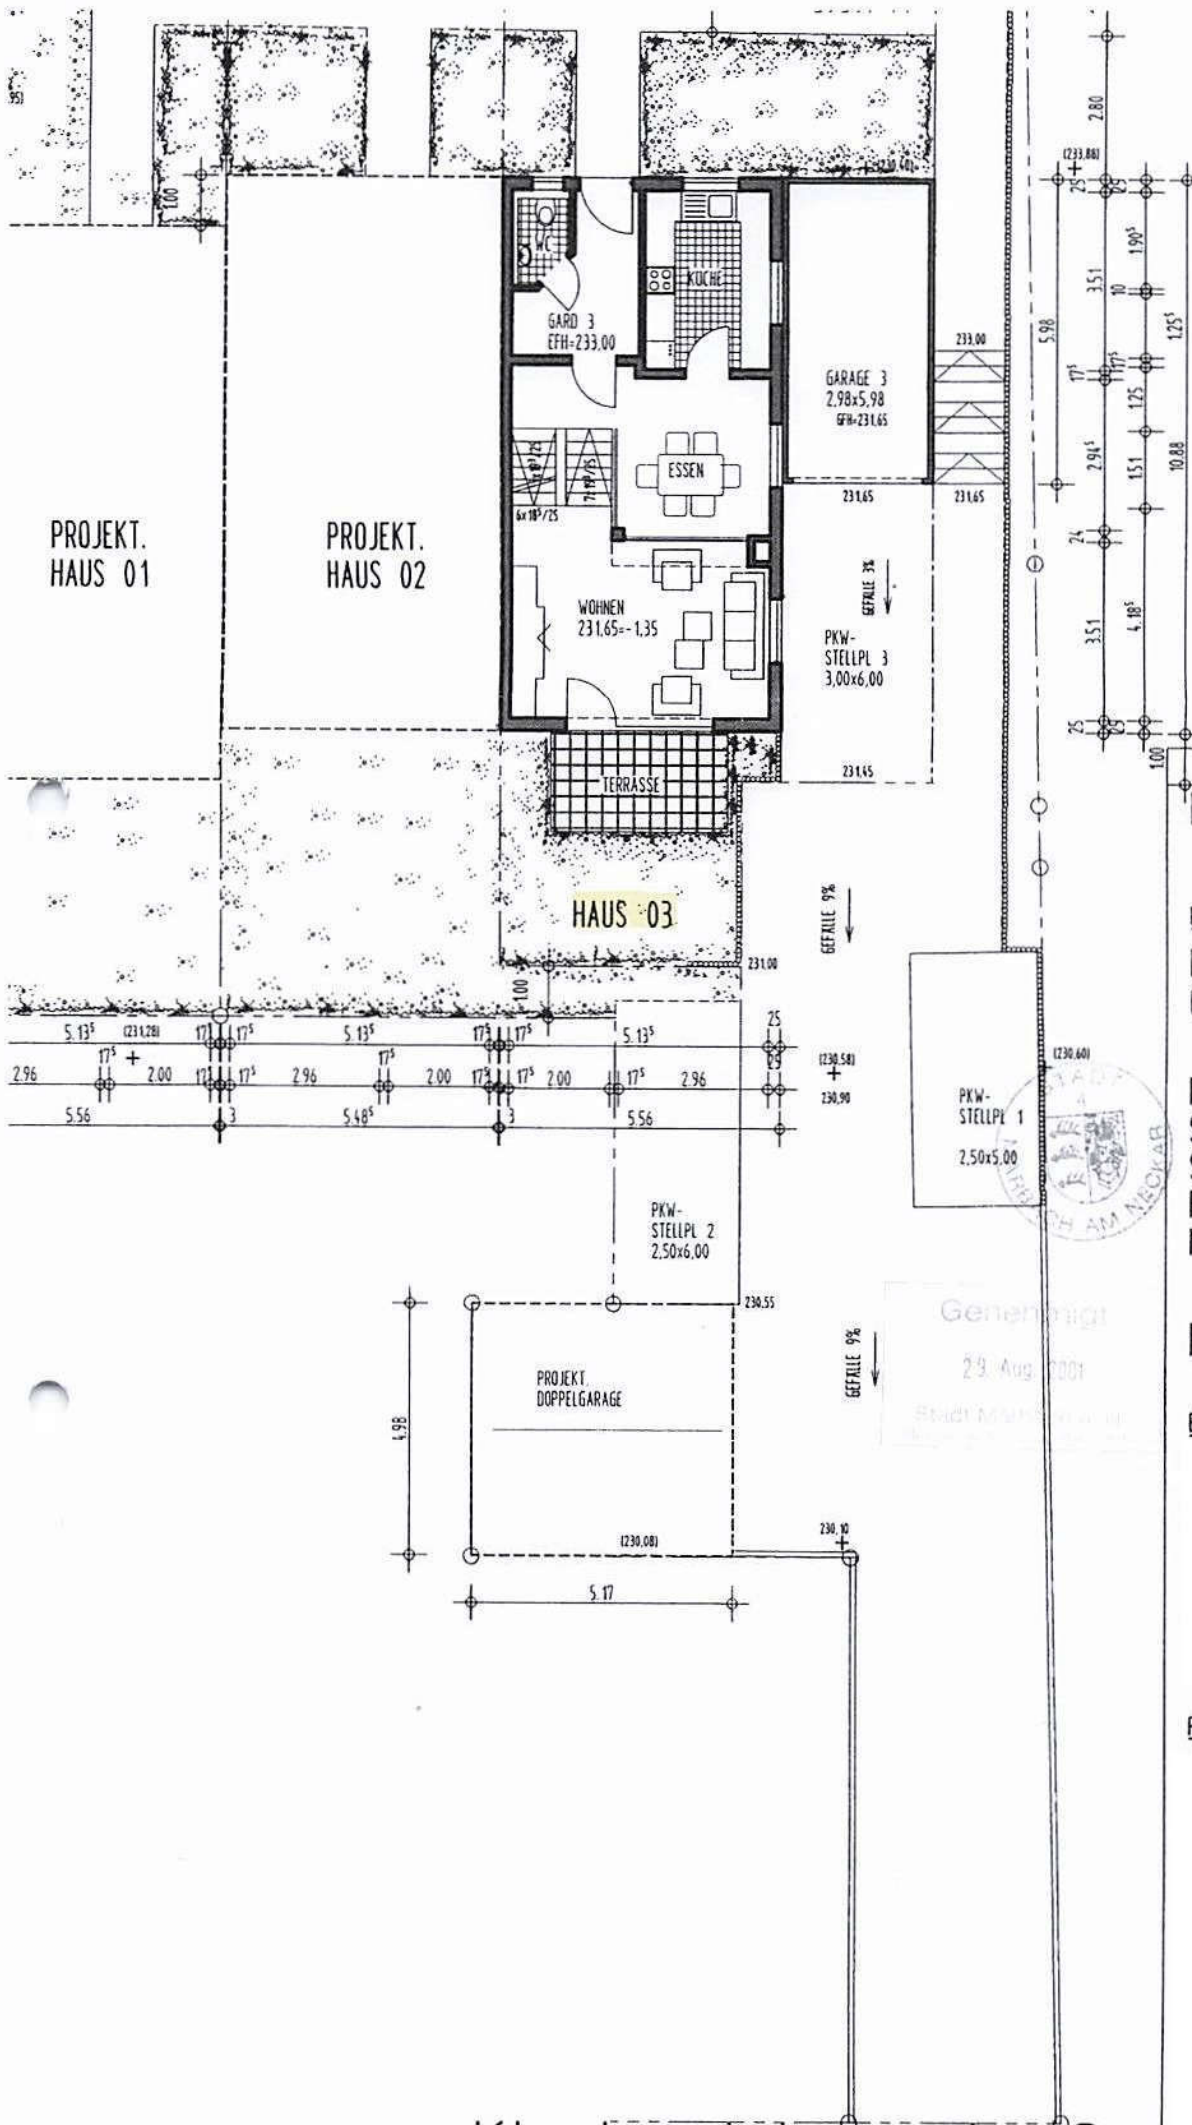

BAUGESUCH

Bauvorhaben:
NEUBAU EINES EINFAMILIEN-
GARAGE UND STELLPLATZ

KREIS: LUDWIGSBU
STADT: MARBACH
STRASSE: KIRCHWEINE
FL.ST.: 3939/10,
MASSSTAB: 1 : 100

ERDGESCHOSS

Bauherr:

Planverfasser:

Genehmigt
29. Aug. 2001
Stadt Marbach am Neckar

BAUGESUCH

Bauvorhaben:

NEUBAU EINES EINFAMILIENHAUSES MIT
GARAGE UND STELLPLATZ

KREIS: LUDWIGSBURG

STADT: MARBACH

STRASSE: KIRCHWEINBERGSTR.

FL.ST.: 3939/10 3939/11

MASSSTAB: 1 : 100

OBERGESCHOSS


Bauherr:

Planverfasser:

DATUM:

05.06.2001

HAUS 03

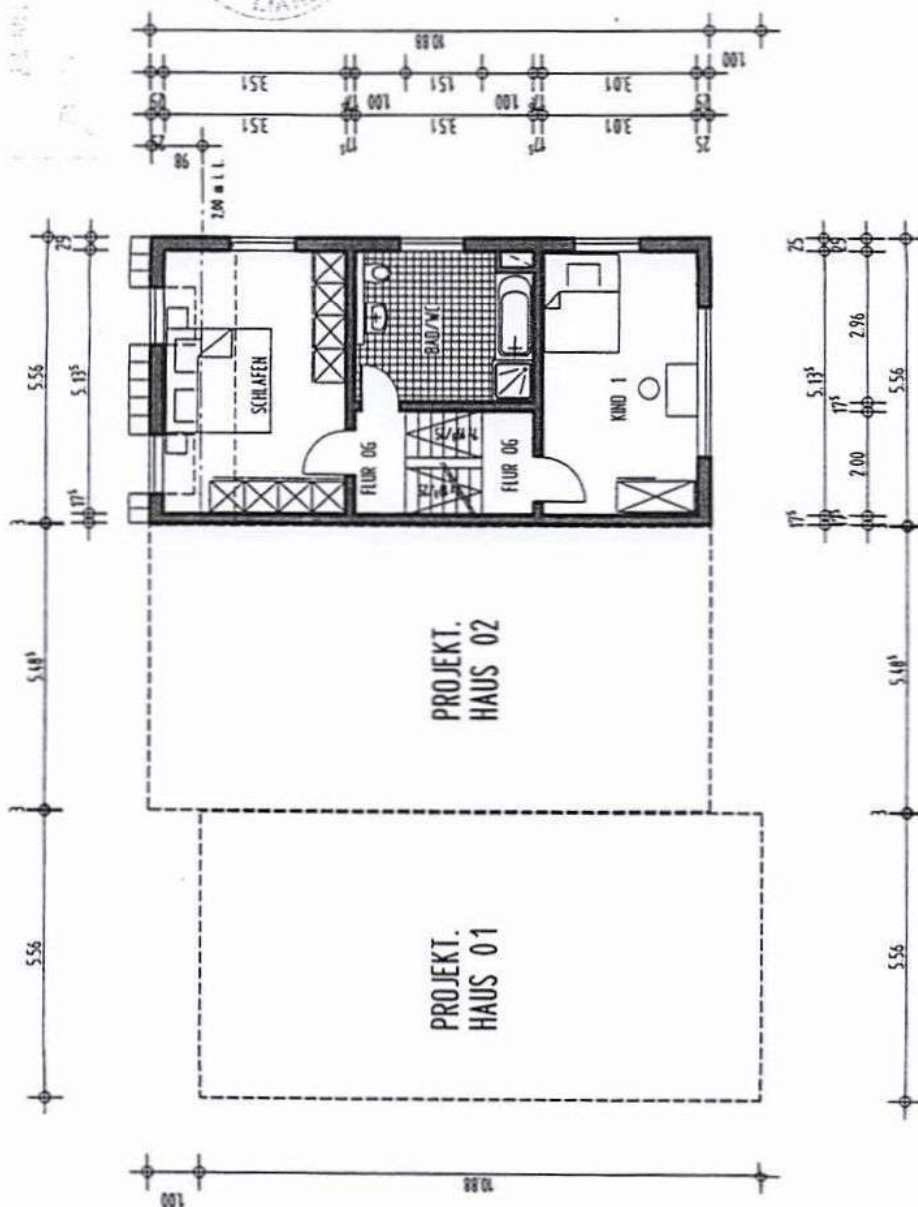

BAUGESUCH

Bauvorhaben:

NEUBAU EINES EINFAMILIENHAUSES MIT
GARAGE UND STELLPLATZ

KREIS: LUDWIGSBURG

STADT: MARBACH

STRASSE: KIRCHWEINBERGSTR.

FLST.: 3939/10 3939/11

MASSSTAB: 1 : 100

DACHGESCHOSS

Bauherr:

Planverfasser:

PROJEKTNR.: 079 003 00

PLANNR.: 079 003 04

DATUM: 05.06.2001

HAUS 03

