



Grundriss – Untergeschoss (ohne Maßstab)




Anlage zur Wertermittlung
Hotelanlage. Fläche der Forstwirtschaft,
Bauerwartungsland

Grundriss – Untergeschoss

Anlage 4




Grundriss – Erdgeschoss (ohne Maßstab)

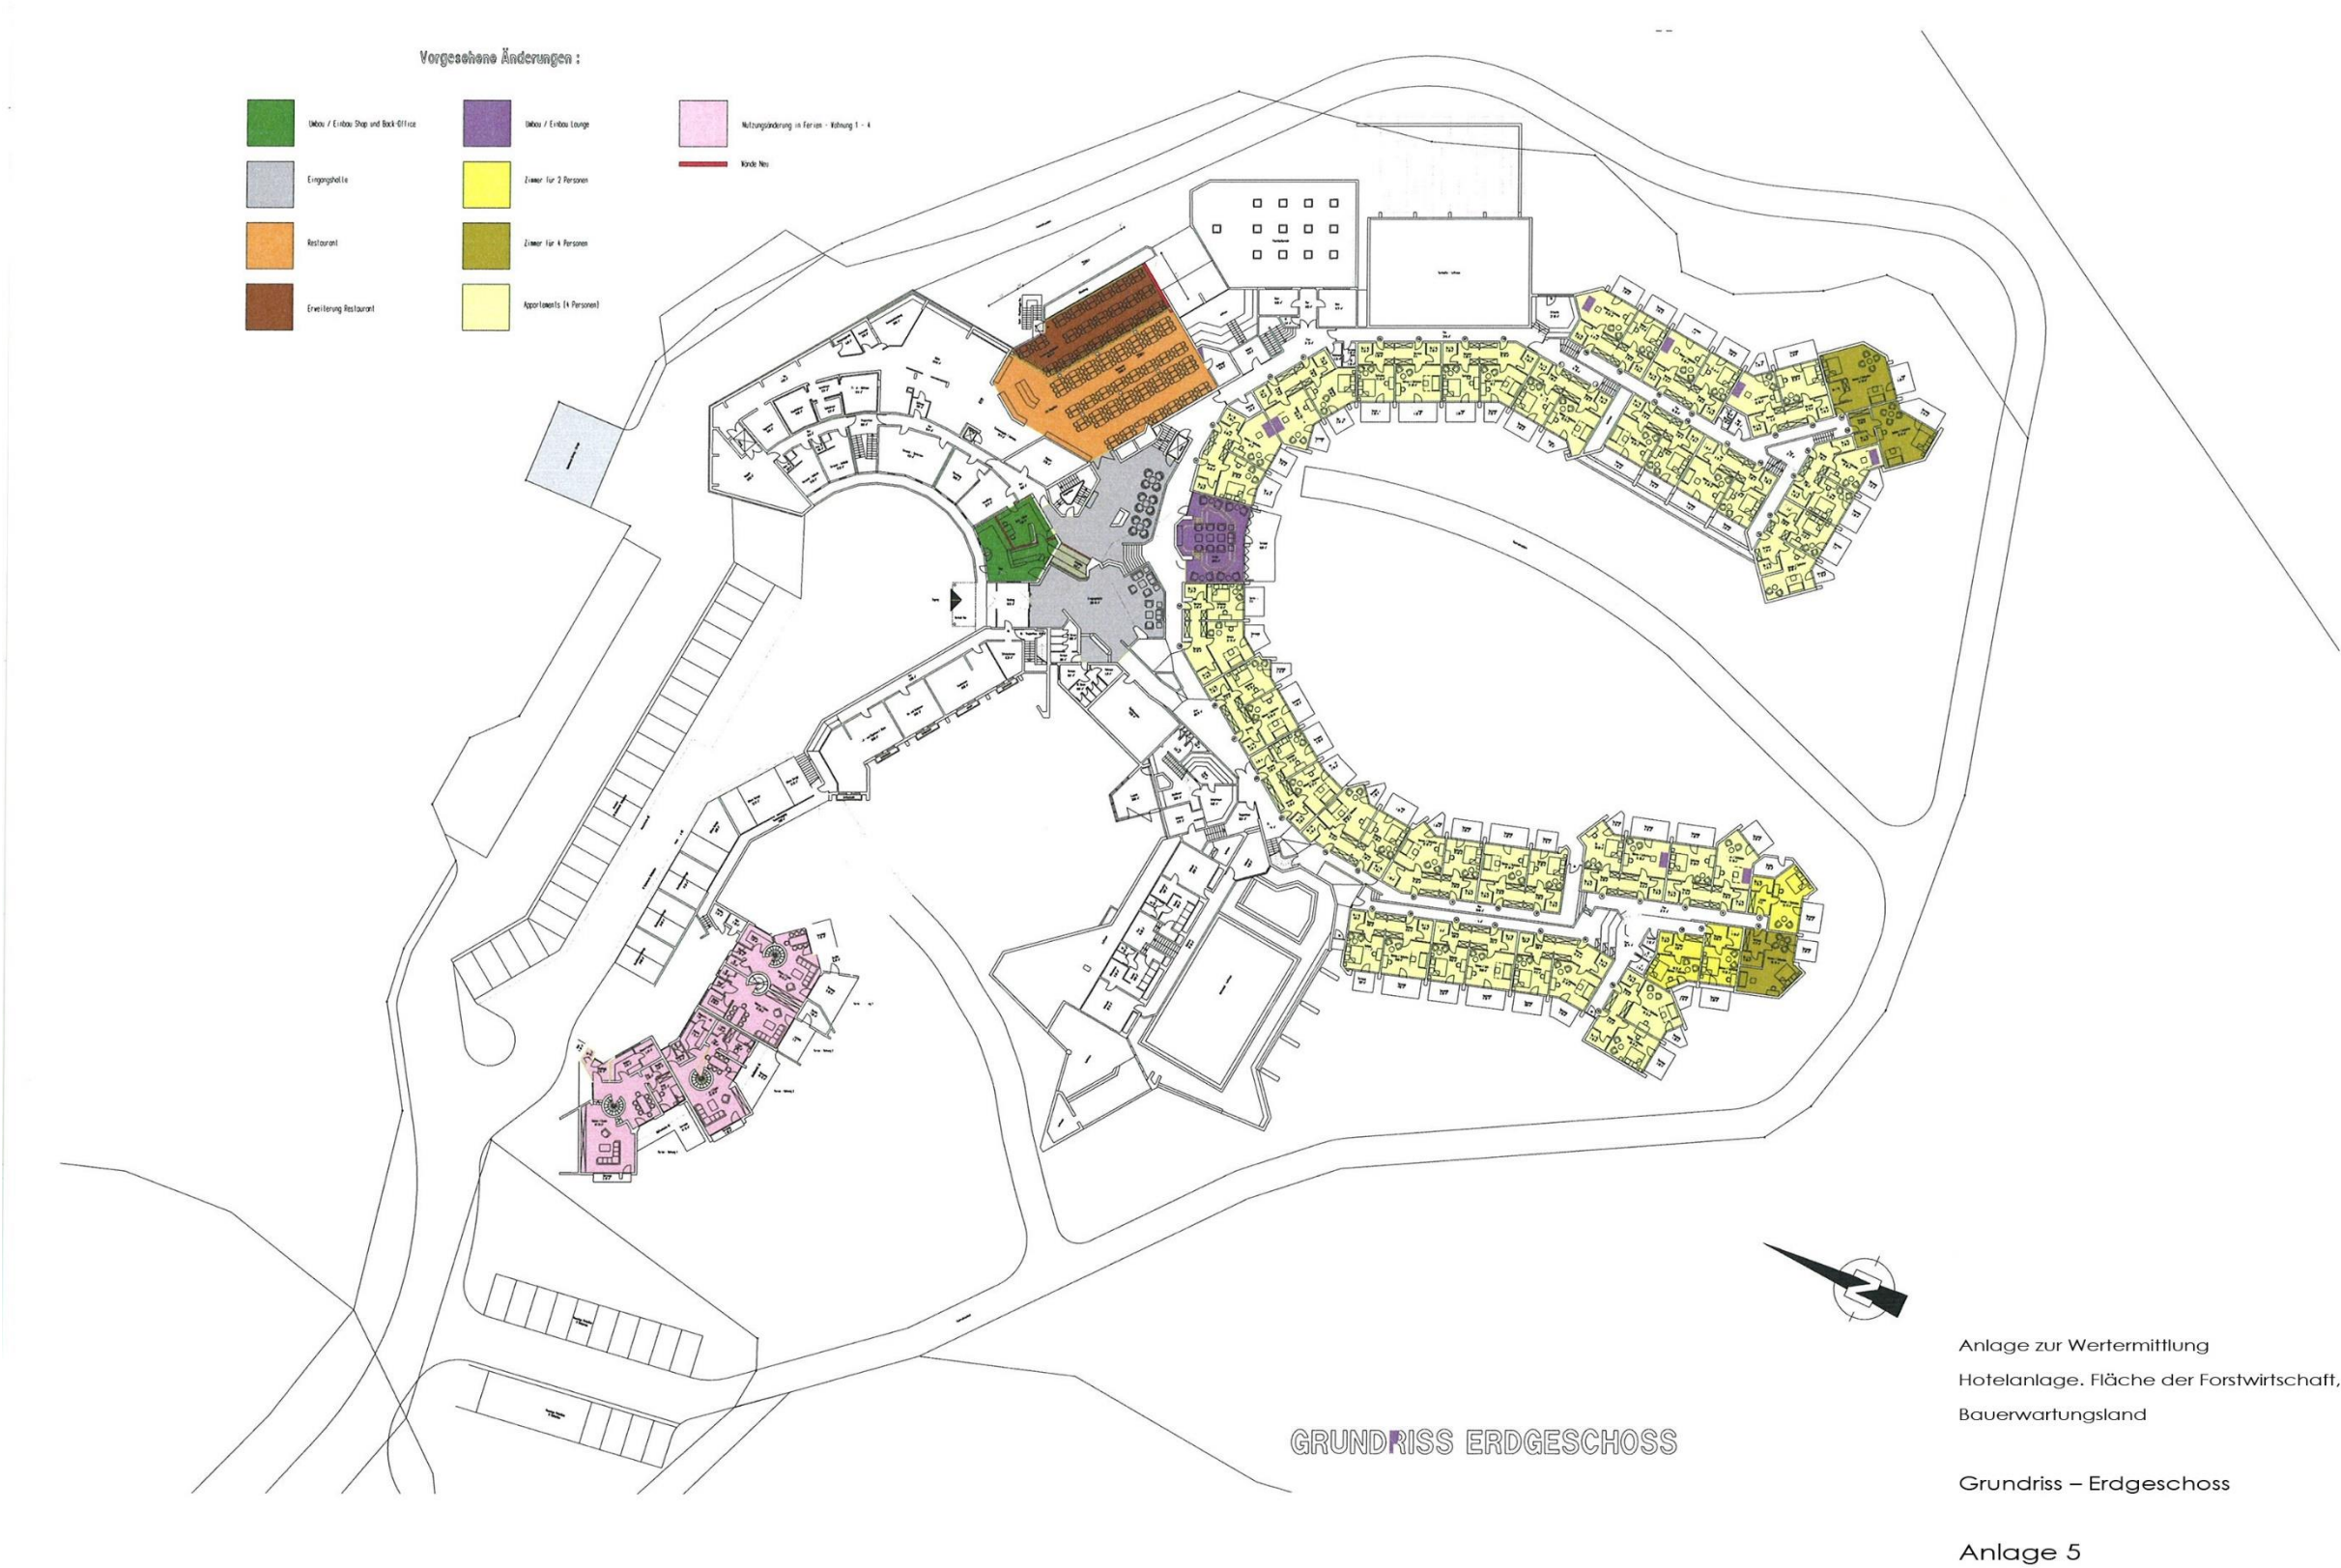



Grundrisse – 1. Obergeschoss und Galerie (ohne Maßstab)

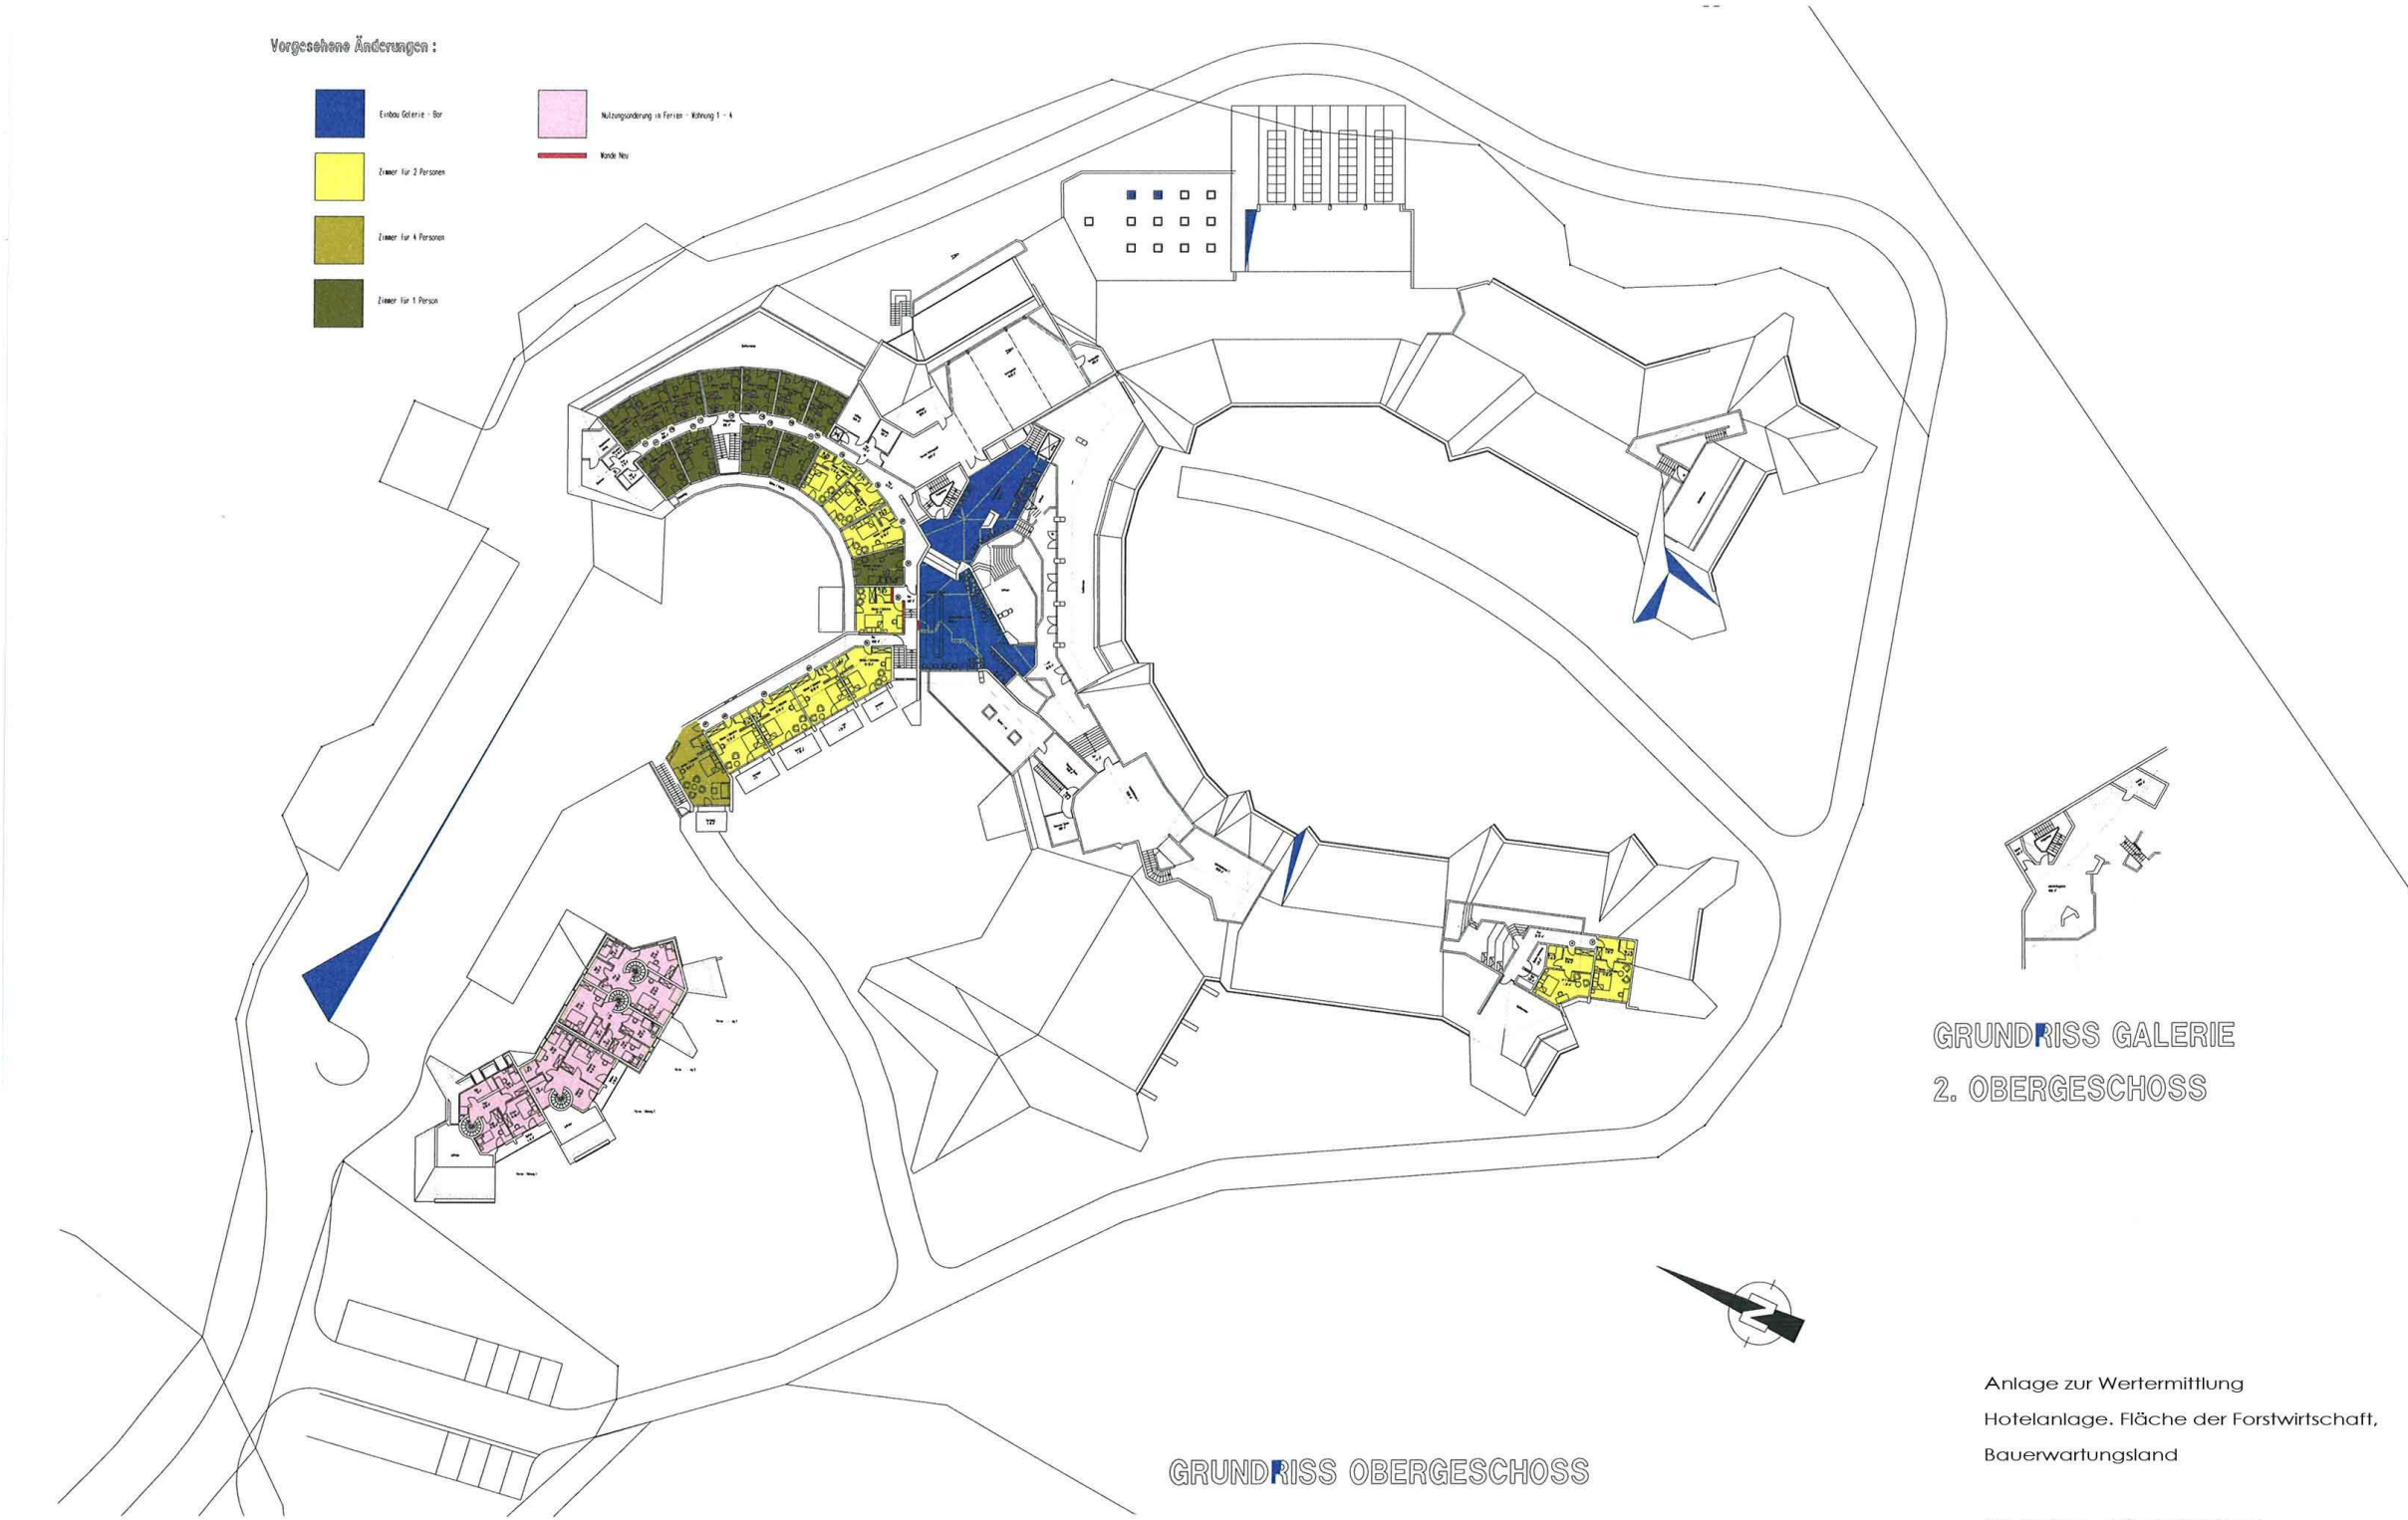

Anlage zur Wertermittlung
Hotelanlage, Fläche der Forstwirtschaft,
Bauerwartungsland

Grundriss – Obergeschoss

Anlage 6