


6 Abkürzungsverzeichnis

BauGB	Baugesetzbuch
BauNVO	Baunutzungsverordnung
BayBO	Bayerische Bauordnung
BGF	Bruttogrundfläche nach DIN 277
BRI	Bruttorauminhalt
II BV	Zweite Berechnungsverordnung
BW	Bodenwert
DG	Dachgeschoss
DH	Doppelhaus
DHH	Doppelhaushälfte
EEWärmeG	Erneuerbare-Energien-Wärmegesetz
EFH	Einfamilienhaus
EG	Erdgeschoss
EnEG	Energieeinsparungsgesetz
EnEV	Energieeinsparverordnung
ETW	Eigentumswohnung
GEG	Gebäudeenergiegesetz
GF	Geschossfläche
GFZ	Geschossflächenzahl
GND	Gesamtnutzungsdauer
HG	Hanggeschoss
ImmoWertV	Immobilienwertermittlungsverordnung
KP	Kaufpreis
LBK	Lokalbaukommission der Stadt München
LH	Landeshauptstadt
LL	Luftlinie
LZ	Liegenschaftszinssatz
MEA	Miteigentumsanteil
NF	Nutzfläche
NHK	Normalherstellungskosten
OG	Obergeschoss
REH	Reihenendhaus
Rgb.	Rückgebäude
RMH	Reihenmittelhaus
RND	Restnutzungsdauer
SE	Sondereigentum
SNR	Sondernutzungsrecht
SW-RL	Sachwertrichtlinie
Vgb.	Vordergebäude
WEG	Wohnungseigentumsgesetz
WF	Wohnfläche
WoFIV	Wohnflächenverordnung

7 Verzeichnis der Anlagen


Anlage 1: Umgebungsplan

© Digitale Ortskarte, Landesamt für Digitalisierung, Breitband und Vermessung

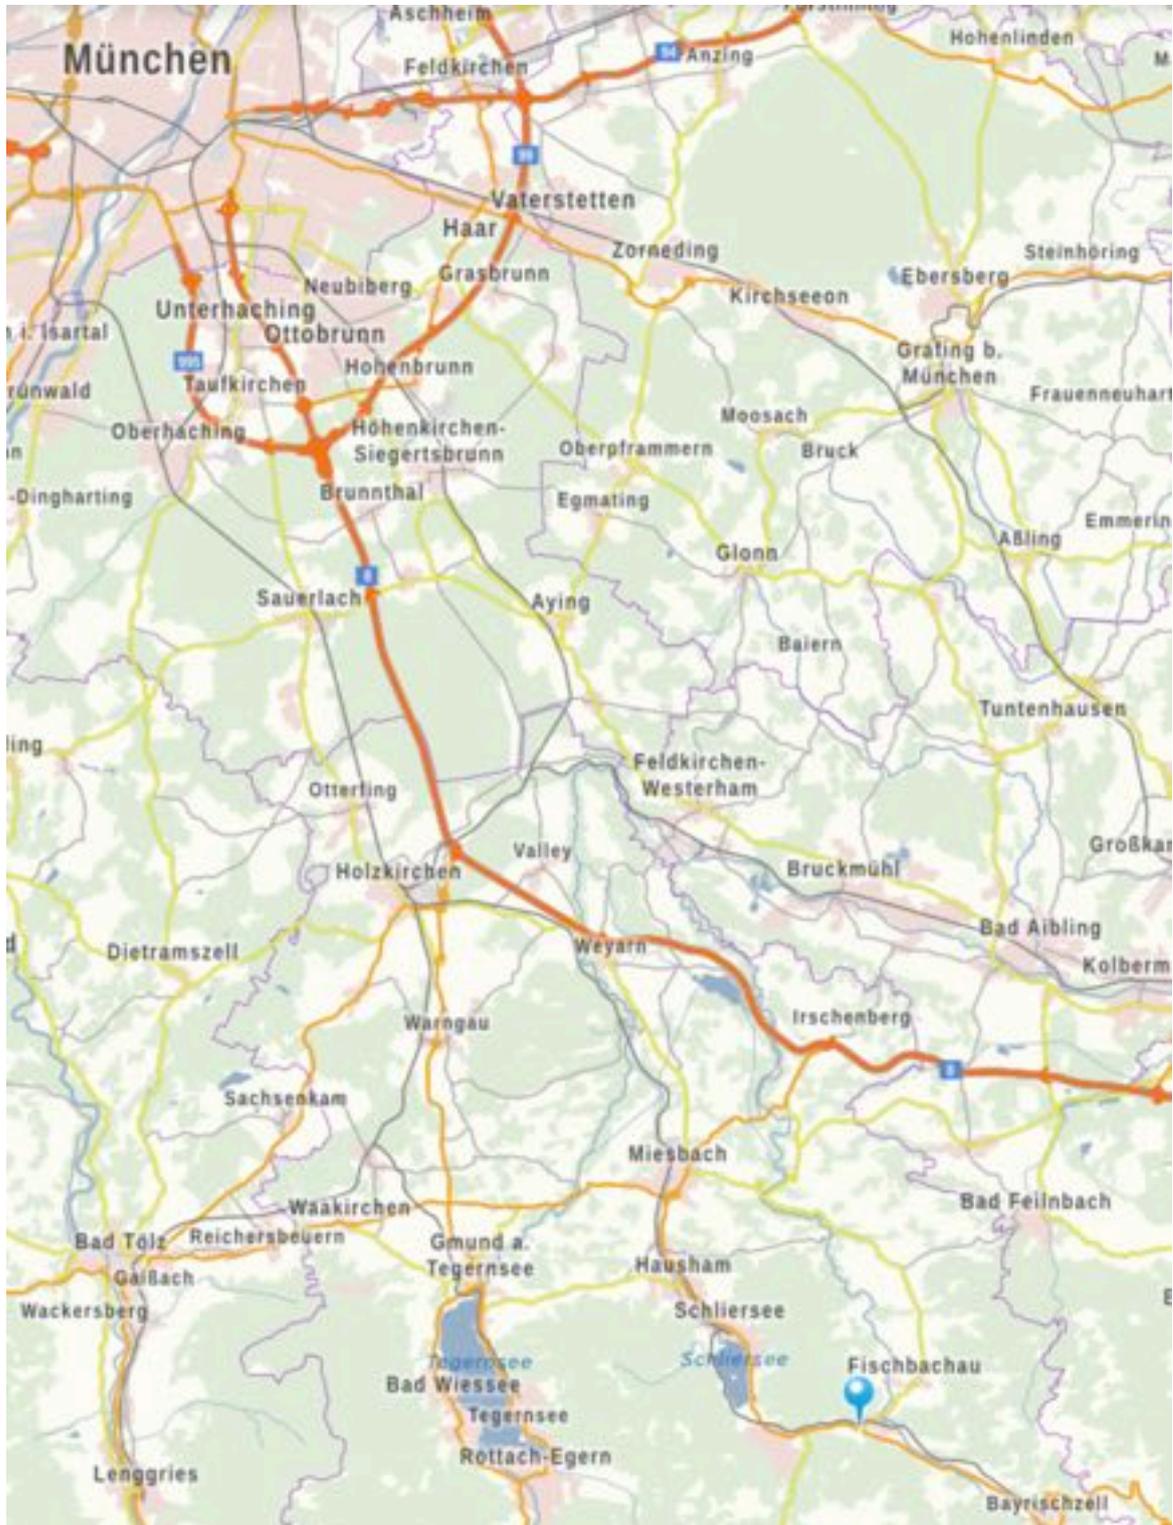

Anlage 2: Umgebungsplan von Fischbachau

© Digitale Ortskarte, Landesamt für Digitalisierung, Breitband und Vermessung

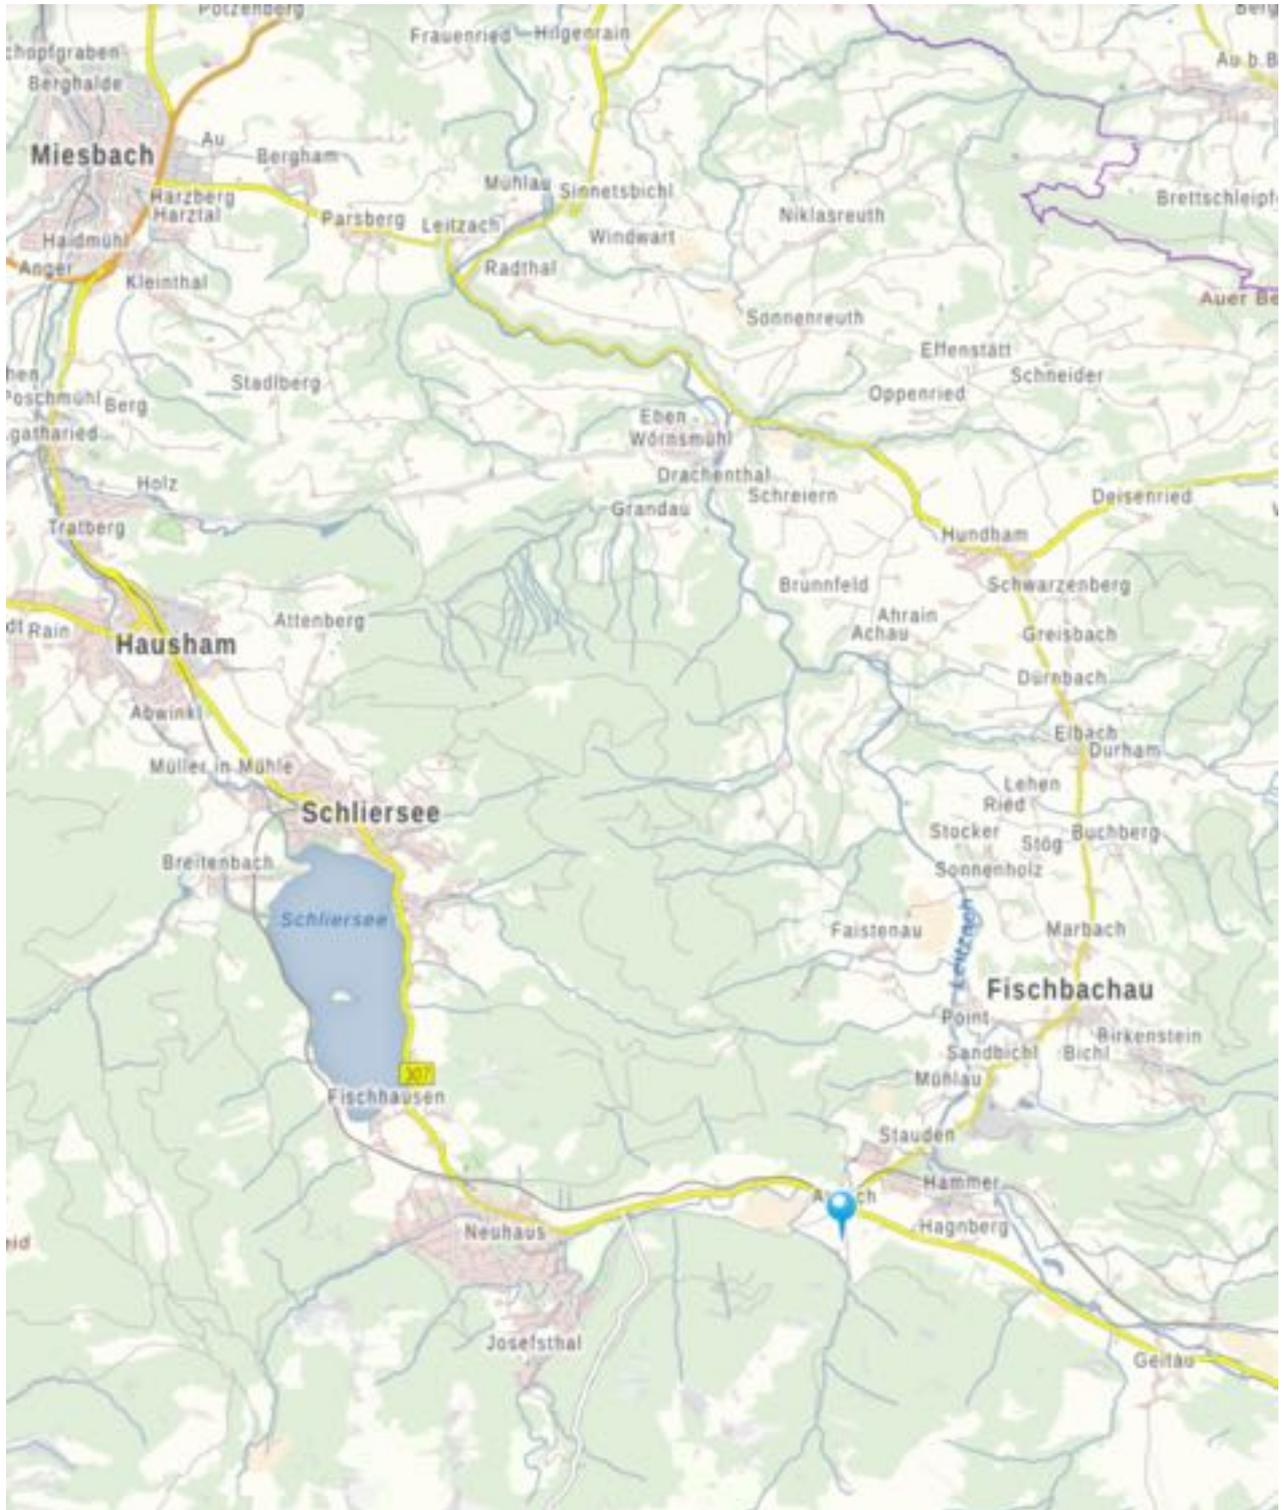


Anlage 3: Lageplan, M 1:1000

Flurstück 2002/10
Gemarkung Fischbachau

Gemeinde Fischbachau
Landkreis Miesbach
Bezirk Oberbayern

5 2 8 7 1

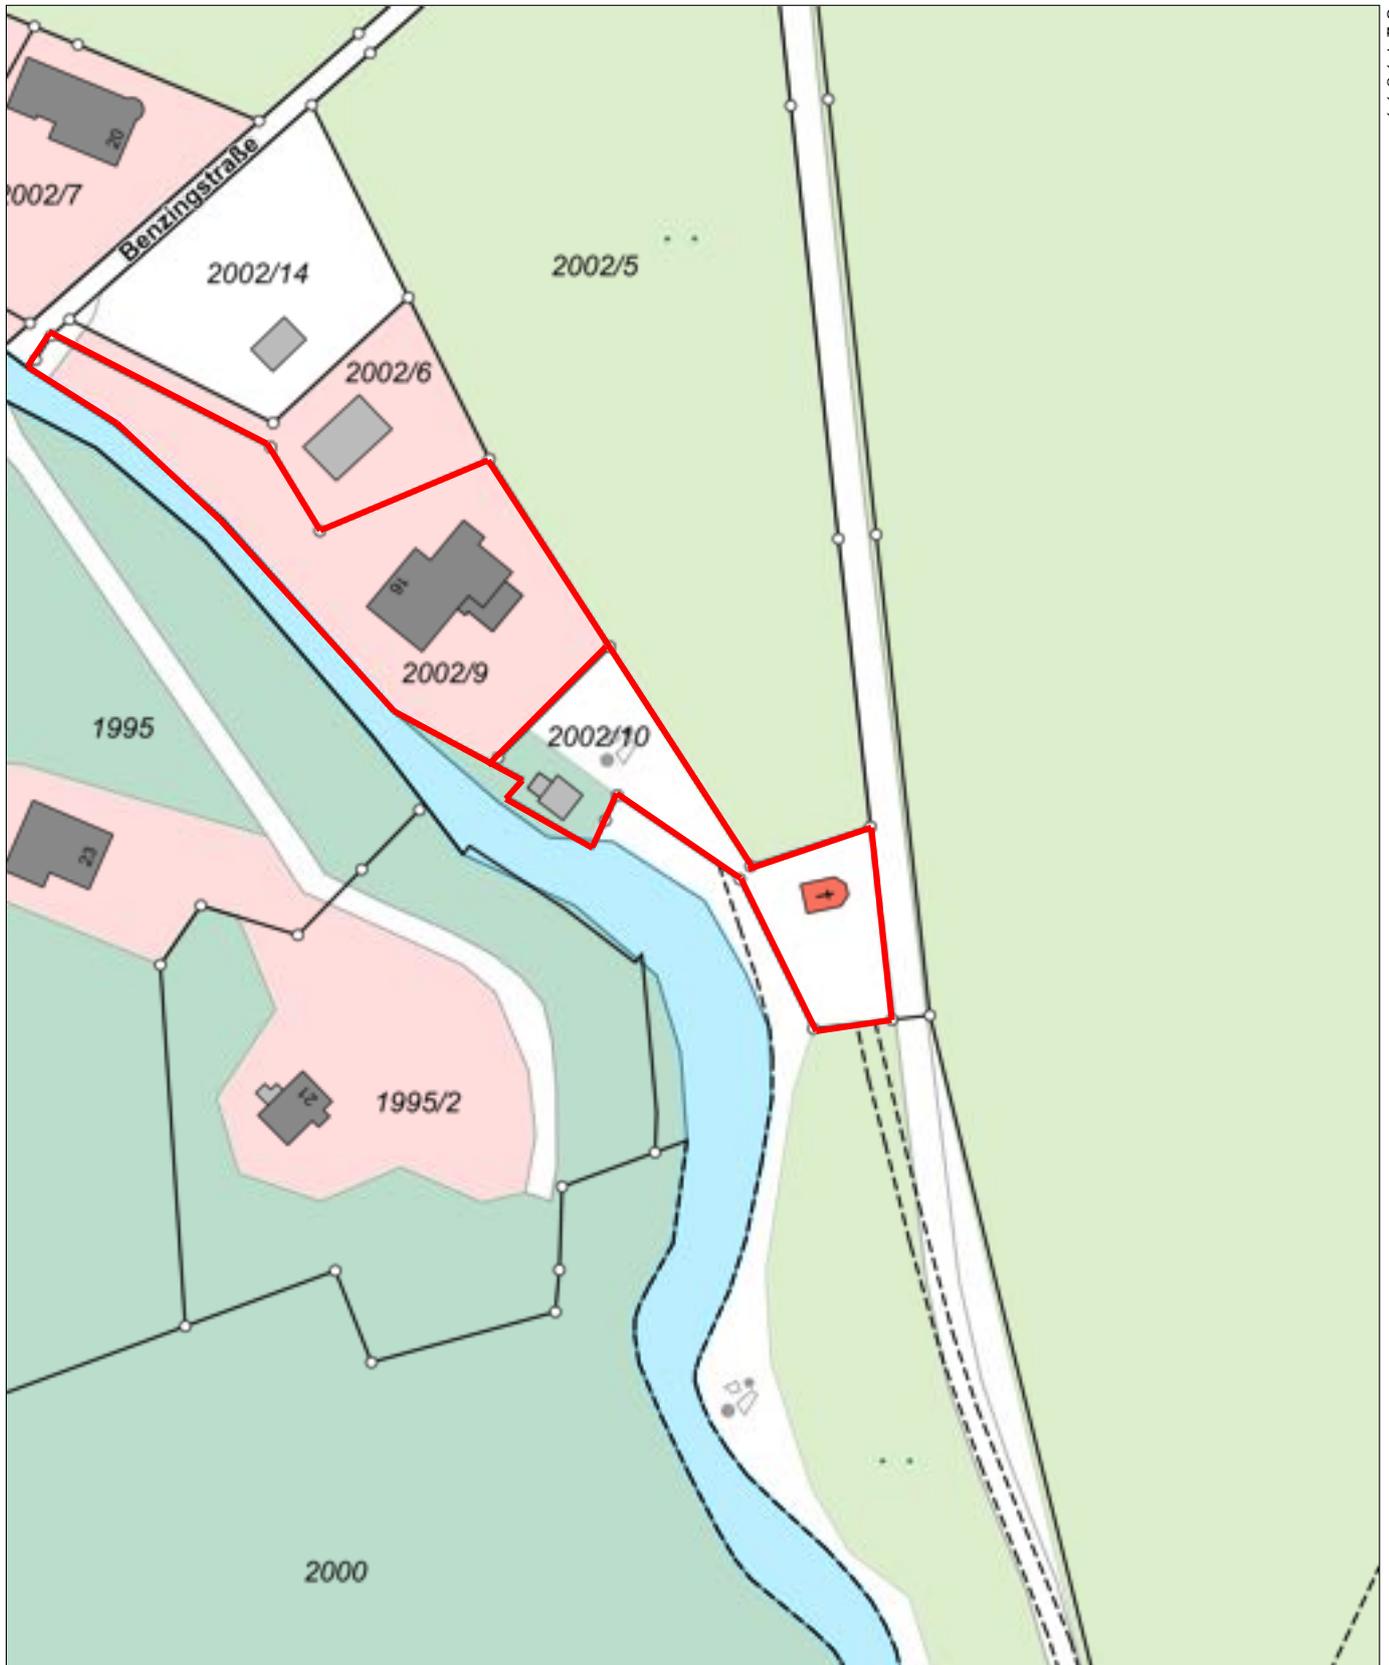

5 2 8 6 8 9 6

Maßstab 1:1000 0 10 20 30 Meter

Anlage 4: Auszug aus dem BayernAtlas – Luftbild und Parzellarkarte

© Digitale Ortskarte, Landesamt für Digitalisierung, Breitband und Vermessung



Anlage 6: Nutzungsänderung vom 05.09.2013: Einbau eines Gästeparments im UG, o. M.

